



厦门谷香畔食品有限公司停车棚、屋顶设备遮雨棚

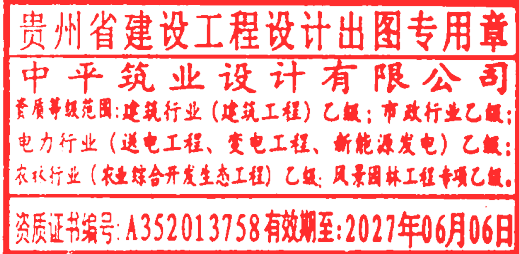

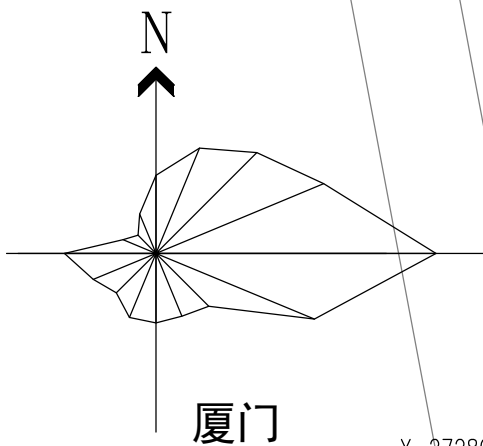

图例

- 拟建屋顶设备遮雨棚
■ 拟建停车棚

中华人民共和国一级注册建筑师

姓名：薛赞昀

注册号：5201375-001

有效期：至 2025 年 6 月




建筑物一览表

编号	名称	占地面积 m ²	建筑面积 m ²	建筑高度 m
01	屋顶设备遮雨棚	143.88	143.88	4.1~5.4
02	停车棚	324.61	324.61	3.7~5.05
合 计		468.49	468.49	

屋顶设备遮雨棚、停车棚总平面布置图

备注：本总平面图仅作为建筑定位示意，尺寸单位为米。

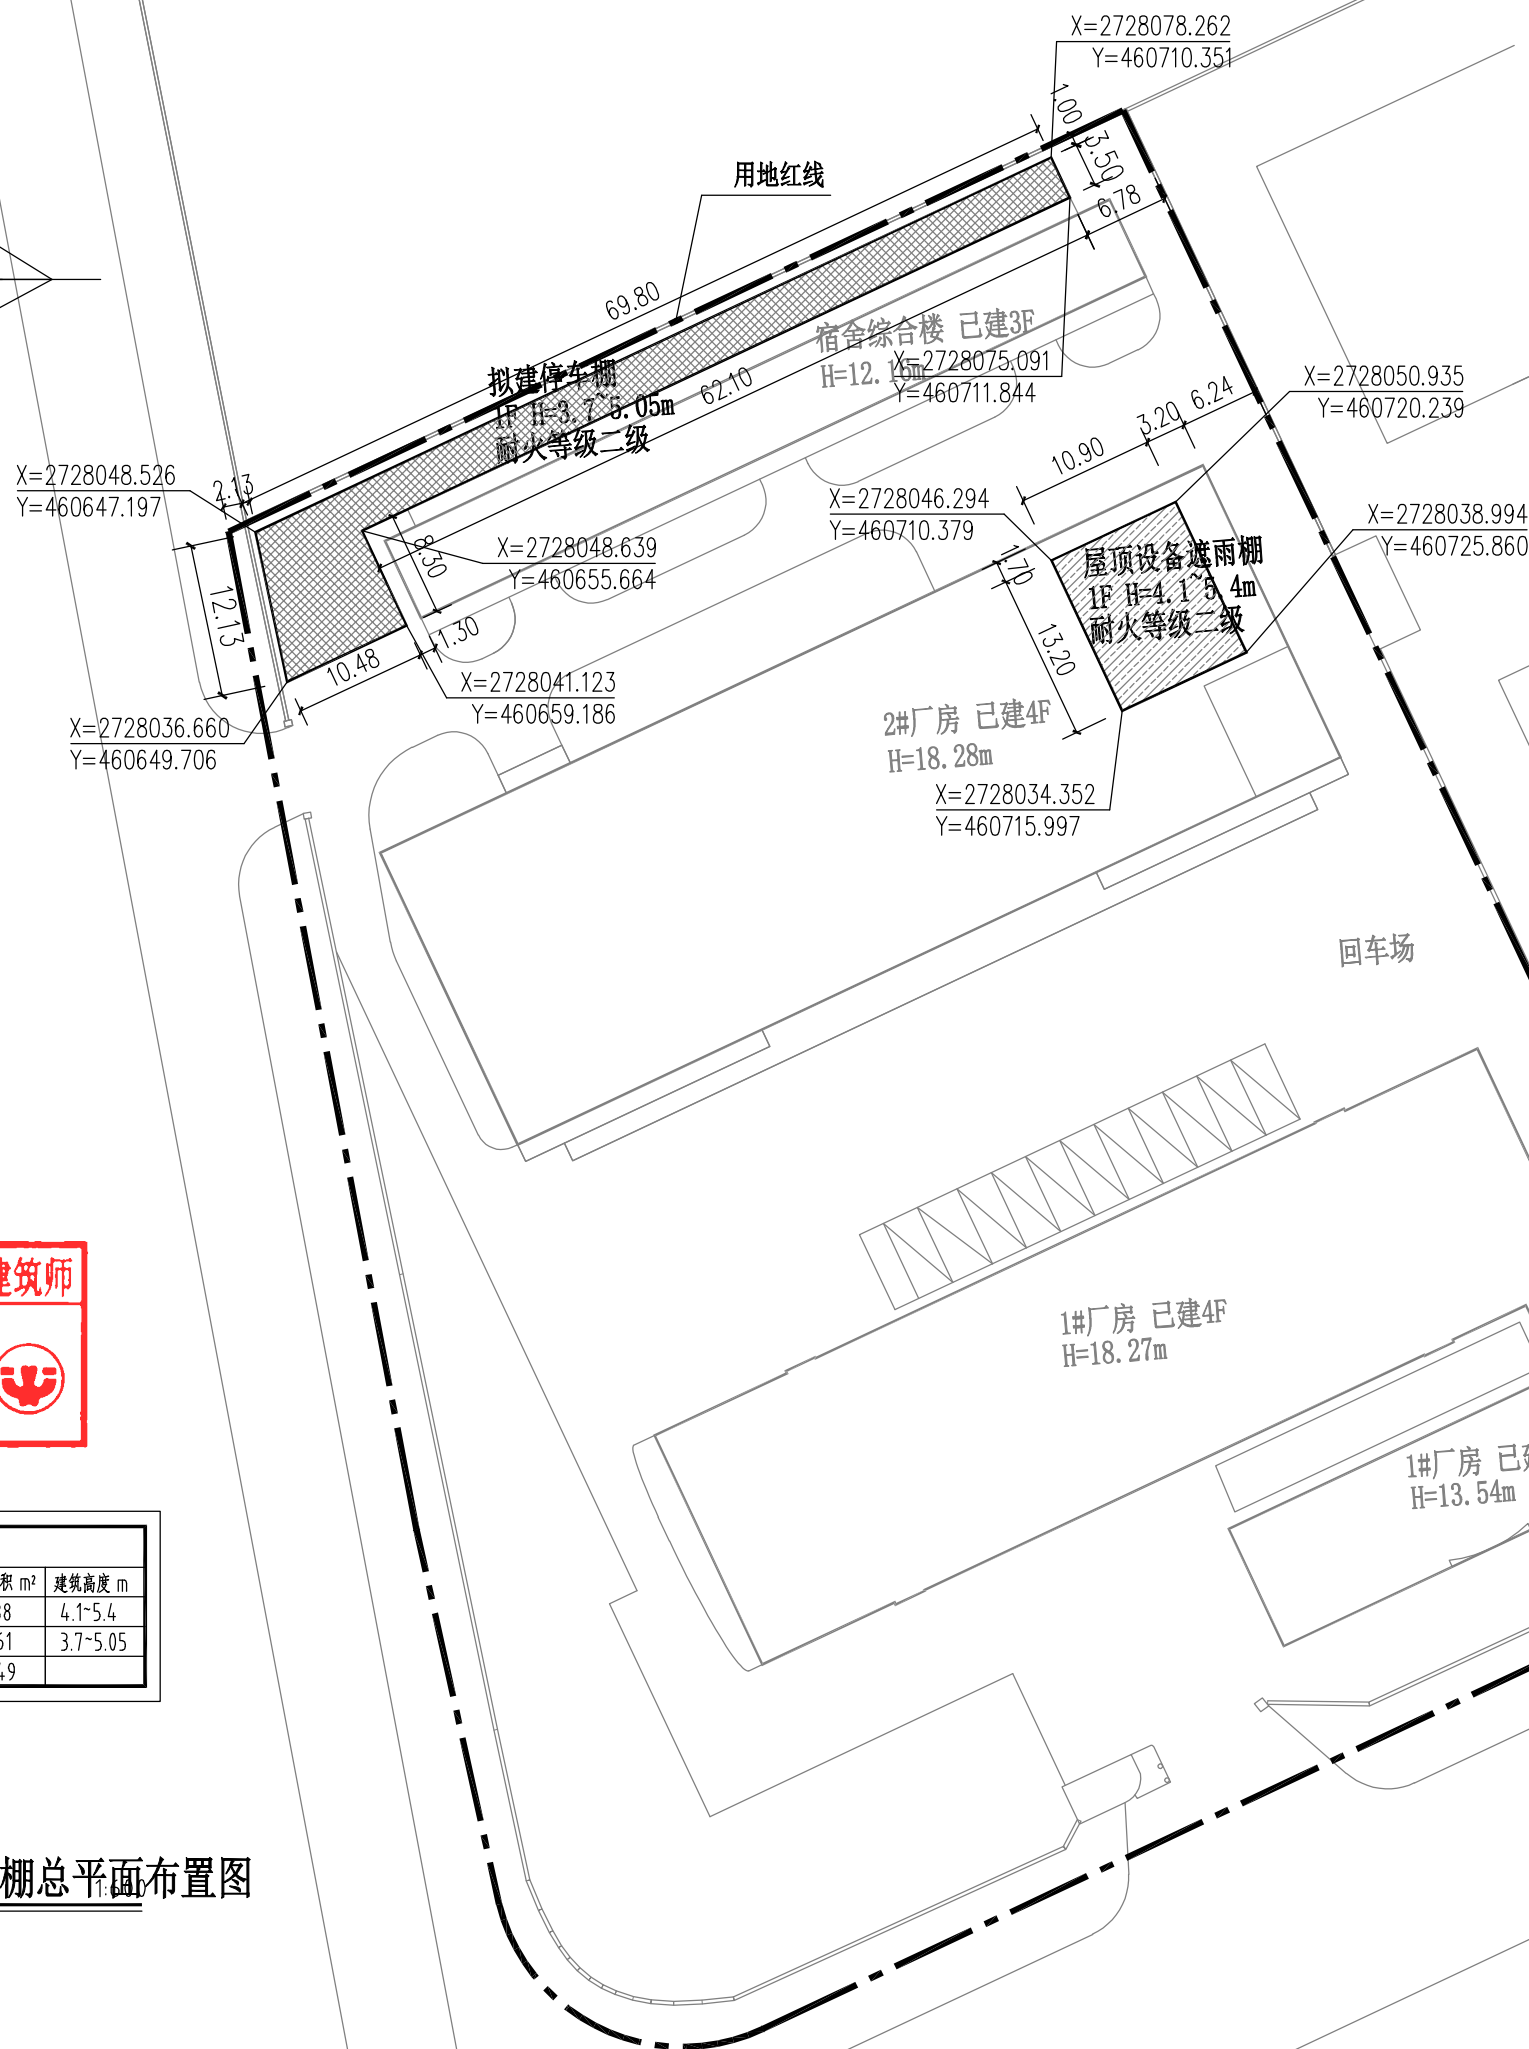

中平筑业设计有限公司
ZHONGPING ZHUYE DESIGN CO., LTD.

资质证书编号：A352013758

建筑行业(建筑工程) 乙级; 市政行业乙级; 风景园林专项乙级; 环境工程(固体废物处理处置工程、水污染防治工程、大气污染防治工程)专项乙级; 化工石化医药行业(化工工程、石油及化工产品储运)专业乙级; 冶金行业(金属冶炼工程、冶金矿山工程)专业乙级; 农林行业(农业综合开发生态工程)专业乙级; 电力行业(新能源发电、变电工程、送电工程)专业乙级; 商物粮行业(冷冻冷藏工程、批发配送与物流仓储工程)专业乙级;

备注 REMARK

项目编码 STAMP

(打码机打码位置)

贵州省建设工程设计出图专用章

中平筑业设计有限公司

资质等级范围: 建筑行业(建筑工程) 乙级; 市政行业乙级; 电力行业(送电工程、变电工程、新能源发电) 乙级; 农林行业(农业综合开发生态工程) 乙级; 风景园林工程专项乙级。

资质证书编号: A352013758 有效期至: 2027年06月06日

审 定 AUTHORIZED FOR ISSUE BY	薛赞昀	
审 核 REVIEWED BY	李林生	
项目负责 PROJECT DIRECTOR	薛赞昀	
专业负责 DISCIPLINE RESPONSIBLE	钟思银	
校 对 PRECHECKED BY	李林生	
设 计 DESIGNED BY	钟思银	

建设单位
CONSTRUCT WITH 厦门谷香畔食品有限公司

工程名称
PROJECT 厦门谷香畔食品有限公司
停车棚、屋顶设备遮雨棚工程

子项名称
ITEM


图名
DRAWING TITLE 总平面布置图

设计号
PRO NO.


图 号 DRAWING NO.	Z-01	版次 CHANGED NO.	
--------------------	------	-------------------	--

图 别 DWG TYPE	方 案	日 期 DATE	2024. 01
-----------------	-----	-------------	----------

注意:
本图须经签署并加盖本公司专用出图章方为有效;
本施工图应经相关部门审批通过后方可施工;
本图版权归贵州驰阳工程设计有限公司所有。

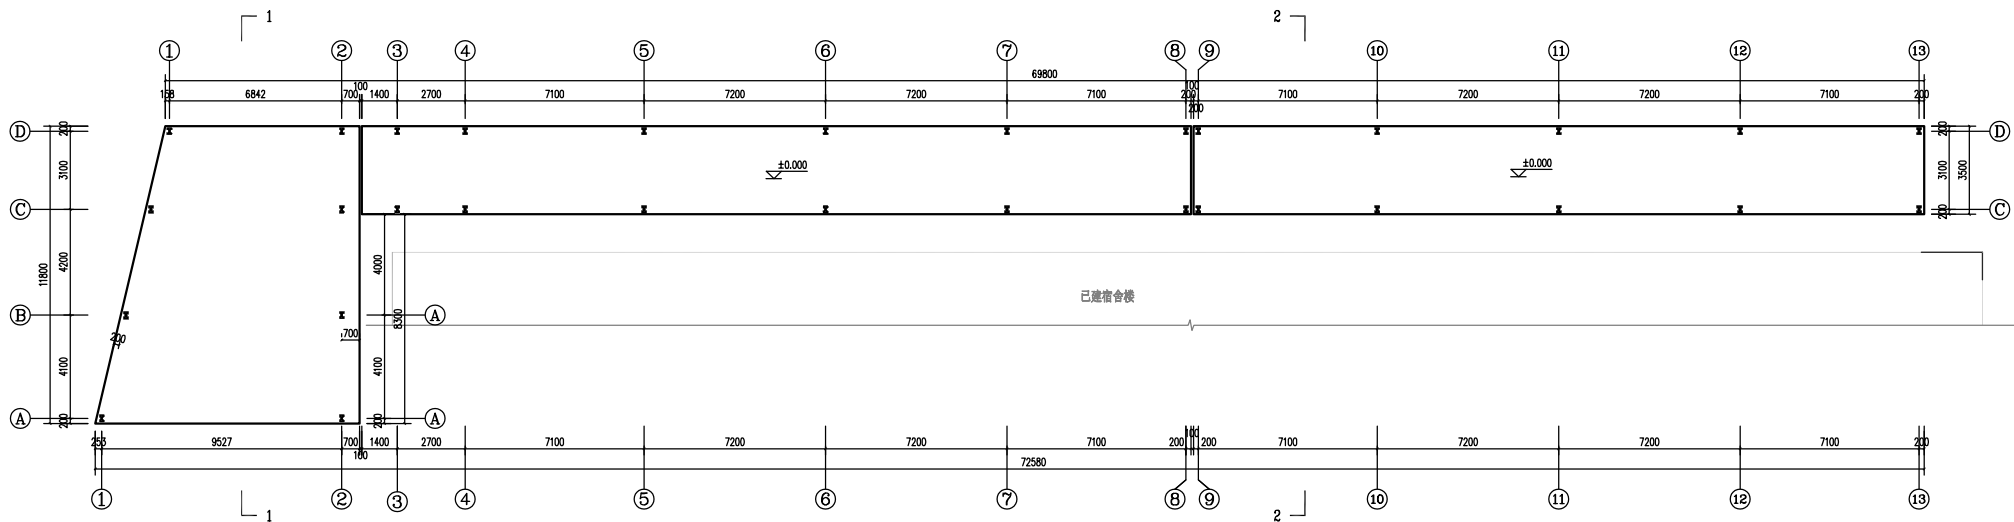


停车棚平面图 1:300

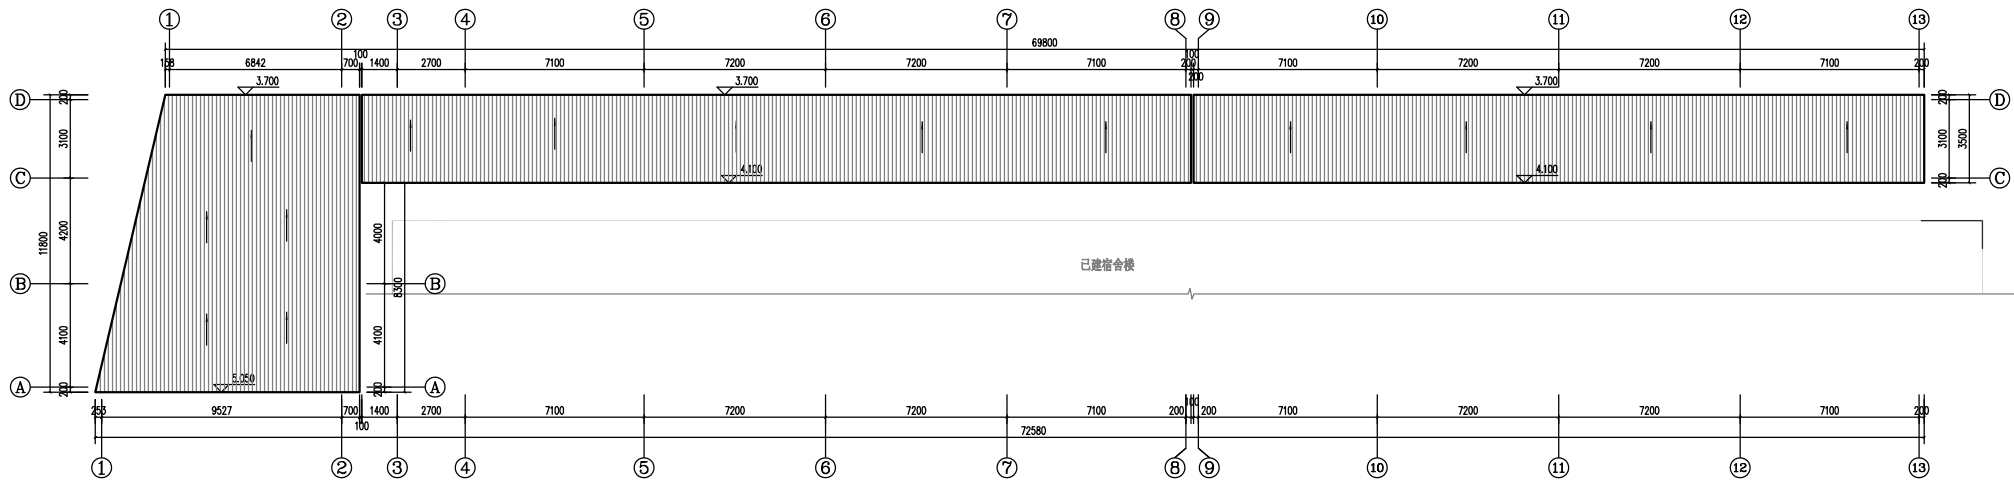


停车棚平面图 1:300


中华人民共和国一级注册建筑师
姓名：薛赞昀
注册号：5201375-001
有效期：至2025年6月

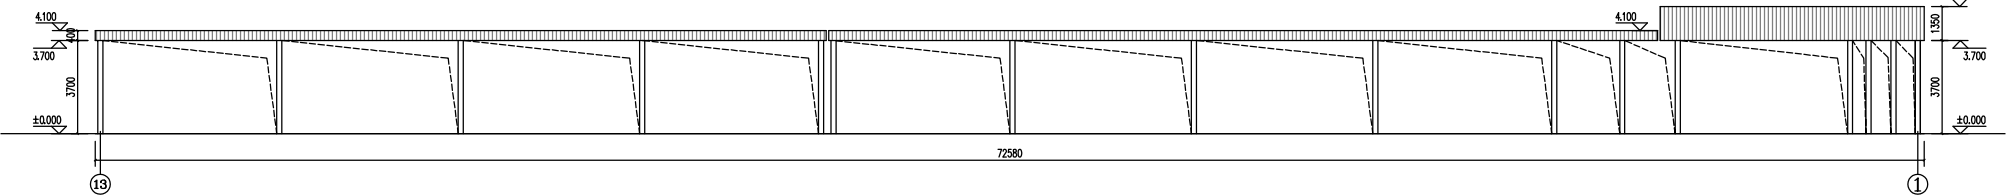


⑧~①轴立面图 1:300

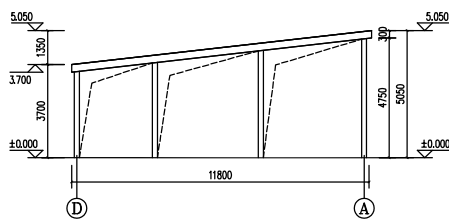


⑧~①轴立面图 1:300

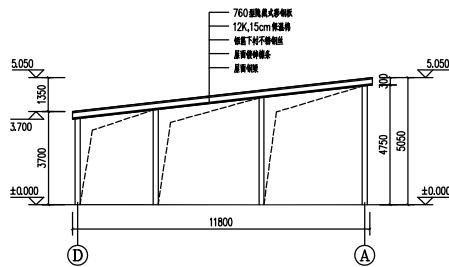

1-1剖面图 1:300

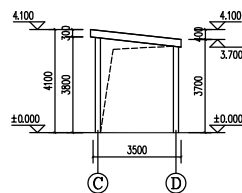

③~①轴立面图 1:300

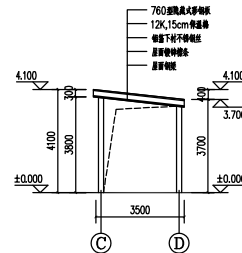

1-1剖面图 1:250



中平筑业设计有限公司
ZHONGPING ZHUYE DESIGN CO., LTD.

资质证书编号: A352013758
建筑行业(建筑工程) 乙级; 市政行业乙级; 风景园林专项乙级; 环境工程(固体废物处理处置工程、水污染防治工程、大气污染防治工程) 专项乙级; 化工石化医药行业(化工工程、石油及化工产品储运) 专业乙级; 冶金行业(金属冶炼工程、冶金矿山工程) 专业乙级; 农林行业(农业综合开发生态工程) 专业乙级; 电力行业(新能源发电、变电工程、送电工程) 专业乙级; 商物粮行业(冷冻冷藏工程、批发配送与物流仓储工程) 专业乙级;

备注 REMARK

项目编码 STAMP

(打码机打码位置)

贵州省建设工程设计出图专用章

中平筑业设计有限公司

资质等级范围: 建筑行业(建筑工程) 乙级; 市政行业乙级; 电力行业(送电工程、变电工程、新能源发电) 乙级; 农林行业(农业综合开发生态工程) 乙级; 风景园林工程专项乙级。

资质证书编号: A352013758 有效期至: 2027年06月06日

审 定 AUTHORIZED FOR ISSUE BY	薛赞昀	薛赞昀
审 核 REVIEWED BY	李林生	李林生
项目负责 PROJECT DIRECTOR	薛赞昀	薛赞昀
专业负责 DISCIPLINE RESPONSIBLE	钟思银	钟思银
校 对 PRECHECKED BY	李林生	李林生
设 计 DESIGNED BY	钟思银	钟思银

建设单位 厦门谷香畔食品有限公司
CONSTRUCTE WITH

工程名称 厦门谷香畔食品有限公司
PROJECT 停车棚、屋顶设备遮雨棚工程

子项名称 停车棚、屋顶设备遮雨棚工程
ITEM

图名 停车棚
DRAWING TITLE

设计号 平面图、立面图、剖面图
PRO NO.

图 号 02 版次
DRAWING NO. CHANGED NO.

图 别 方案 日 期 2024. 01
DWG TYPE DATE

注意:
本图须经签署并加盖本公司专用出图章方为有效;
本施工图应经相关部门审批通过后方可施工;
本图版权归贵州驰阳工程设计有限公司所有。



中平筑业设计有限公司
ZHONGPING ZHUYE DESIGN CO., LTD.

资质证书编号: A352013758
建筑行业(建筑工程) 乙级; 市政行业乙级; 风景园林专项乙级; 环境工程(固体废物处理处置工程、水污染防治工程、大气污染防治工程)专项乙级; 化工石化医药行业(化工工程、石油及化工产品储运)专业乙级; 冶金行业(金属冶炼工程、冶金矿山工程)专业乙级; 农林行业(农业综合开发生态工程)专业乙级; 电力行业(新能源发电、变电工程、送电工程)专业乙级; 商物粮行业(冷冻冷藏工程、批发配送与物流仓储工程)专业乙级;

备注 REMARK

项目编码 STAMP
(打码机打码位置)


贵州省建设工程设计出图专用章
中平筑业设计有限公司
资质等级范围: 建筑行业(建筑工程) 乙级; 市政行业乙级; 电力行业(送电工程、变电工程、新能源发电) 乙级; 农林行业(农业综合开发生态工程) 乙级; 风景园林工程专项乙级。
资质证书编号: A352013758有效期至: 2027年06月06日

审 定 AUTHORIZED FOR ISSUE BY	薛赞昀	
审 核 REVIEWED BY	李林生	
项目负责 PROJECT DIRECTOR	薛赞昀	
专业负责 DISCIPLINE RESPONSIBLE	钟思银	
校 对 PRECHECKED BY	李林生	
设 计 DESIGNED BY	钟思银	


建设单位 CONSTRUCTE WITH	厦门谷香畔食品有限公司		
工程名称 PROJECT	厦门谷香畔食品有限公司 停车棚、屋顶设备遮雨棚工程		
子项名称 ITEM	屋面屋顶设备遮雨棚		
图名 DRAWING TITLE	平面图、立面图、剖面图		

设计号 PRO NO.			
图 号 DRAWING NO.	01	版次 CHANGED NO.	
图 别 DWG TYPE	方案	日 期 DATE	2024. 03


注意:
本图须经签署并加盖本公司专用出图章方为有效;
本施工图应经相关部门审批通过后方可施工;
本图版权归贵州驰阳工程设计有限公司所有。

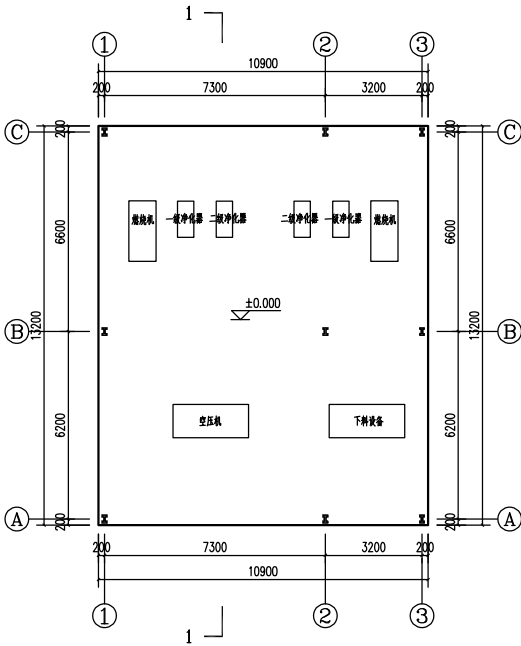


屋面屋顶设备遮雨棚平面图250

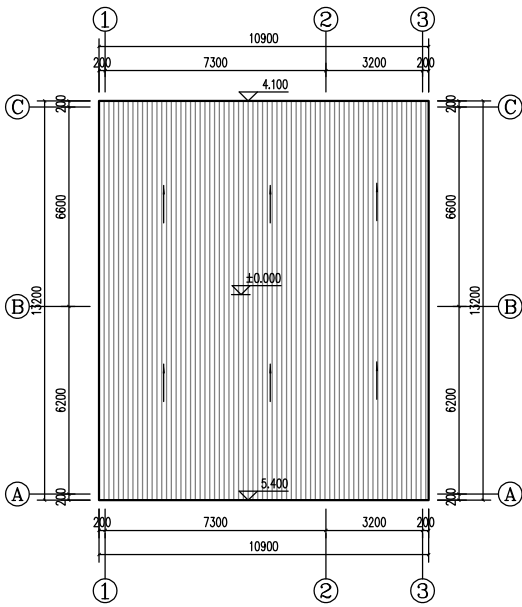


屋面屋顶设备遮雨棚平面图250

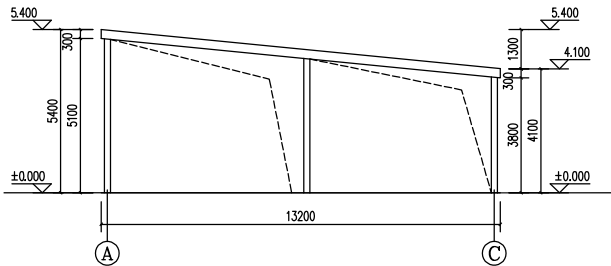

①~③轴立面图 1:250

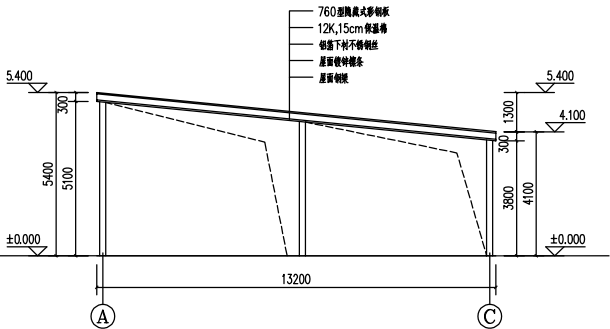

1-1剖面图 1:250

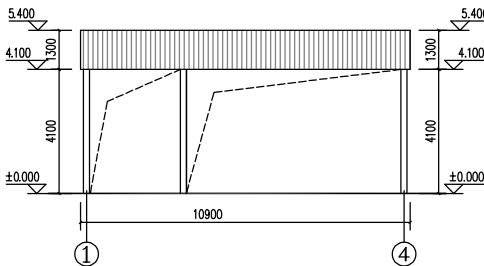

③~①轴立面图 1:250

中华人民共和国一级注册建筑师
姓 名: 薛赞昀
注册号: 5201375-001
有效期: 至 2025年 6月

