
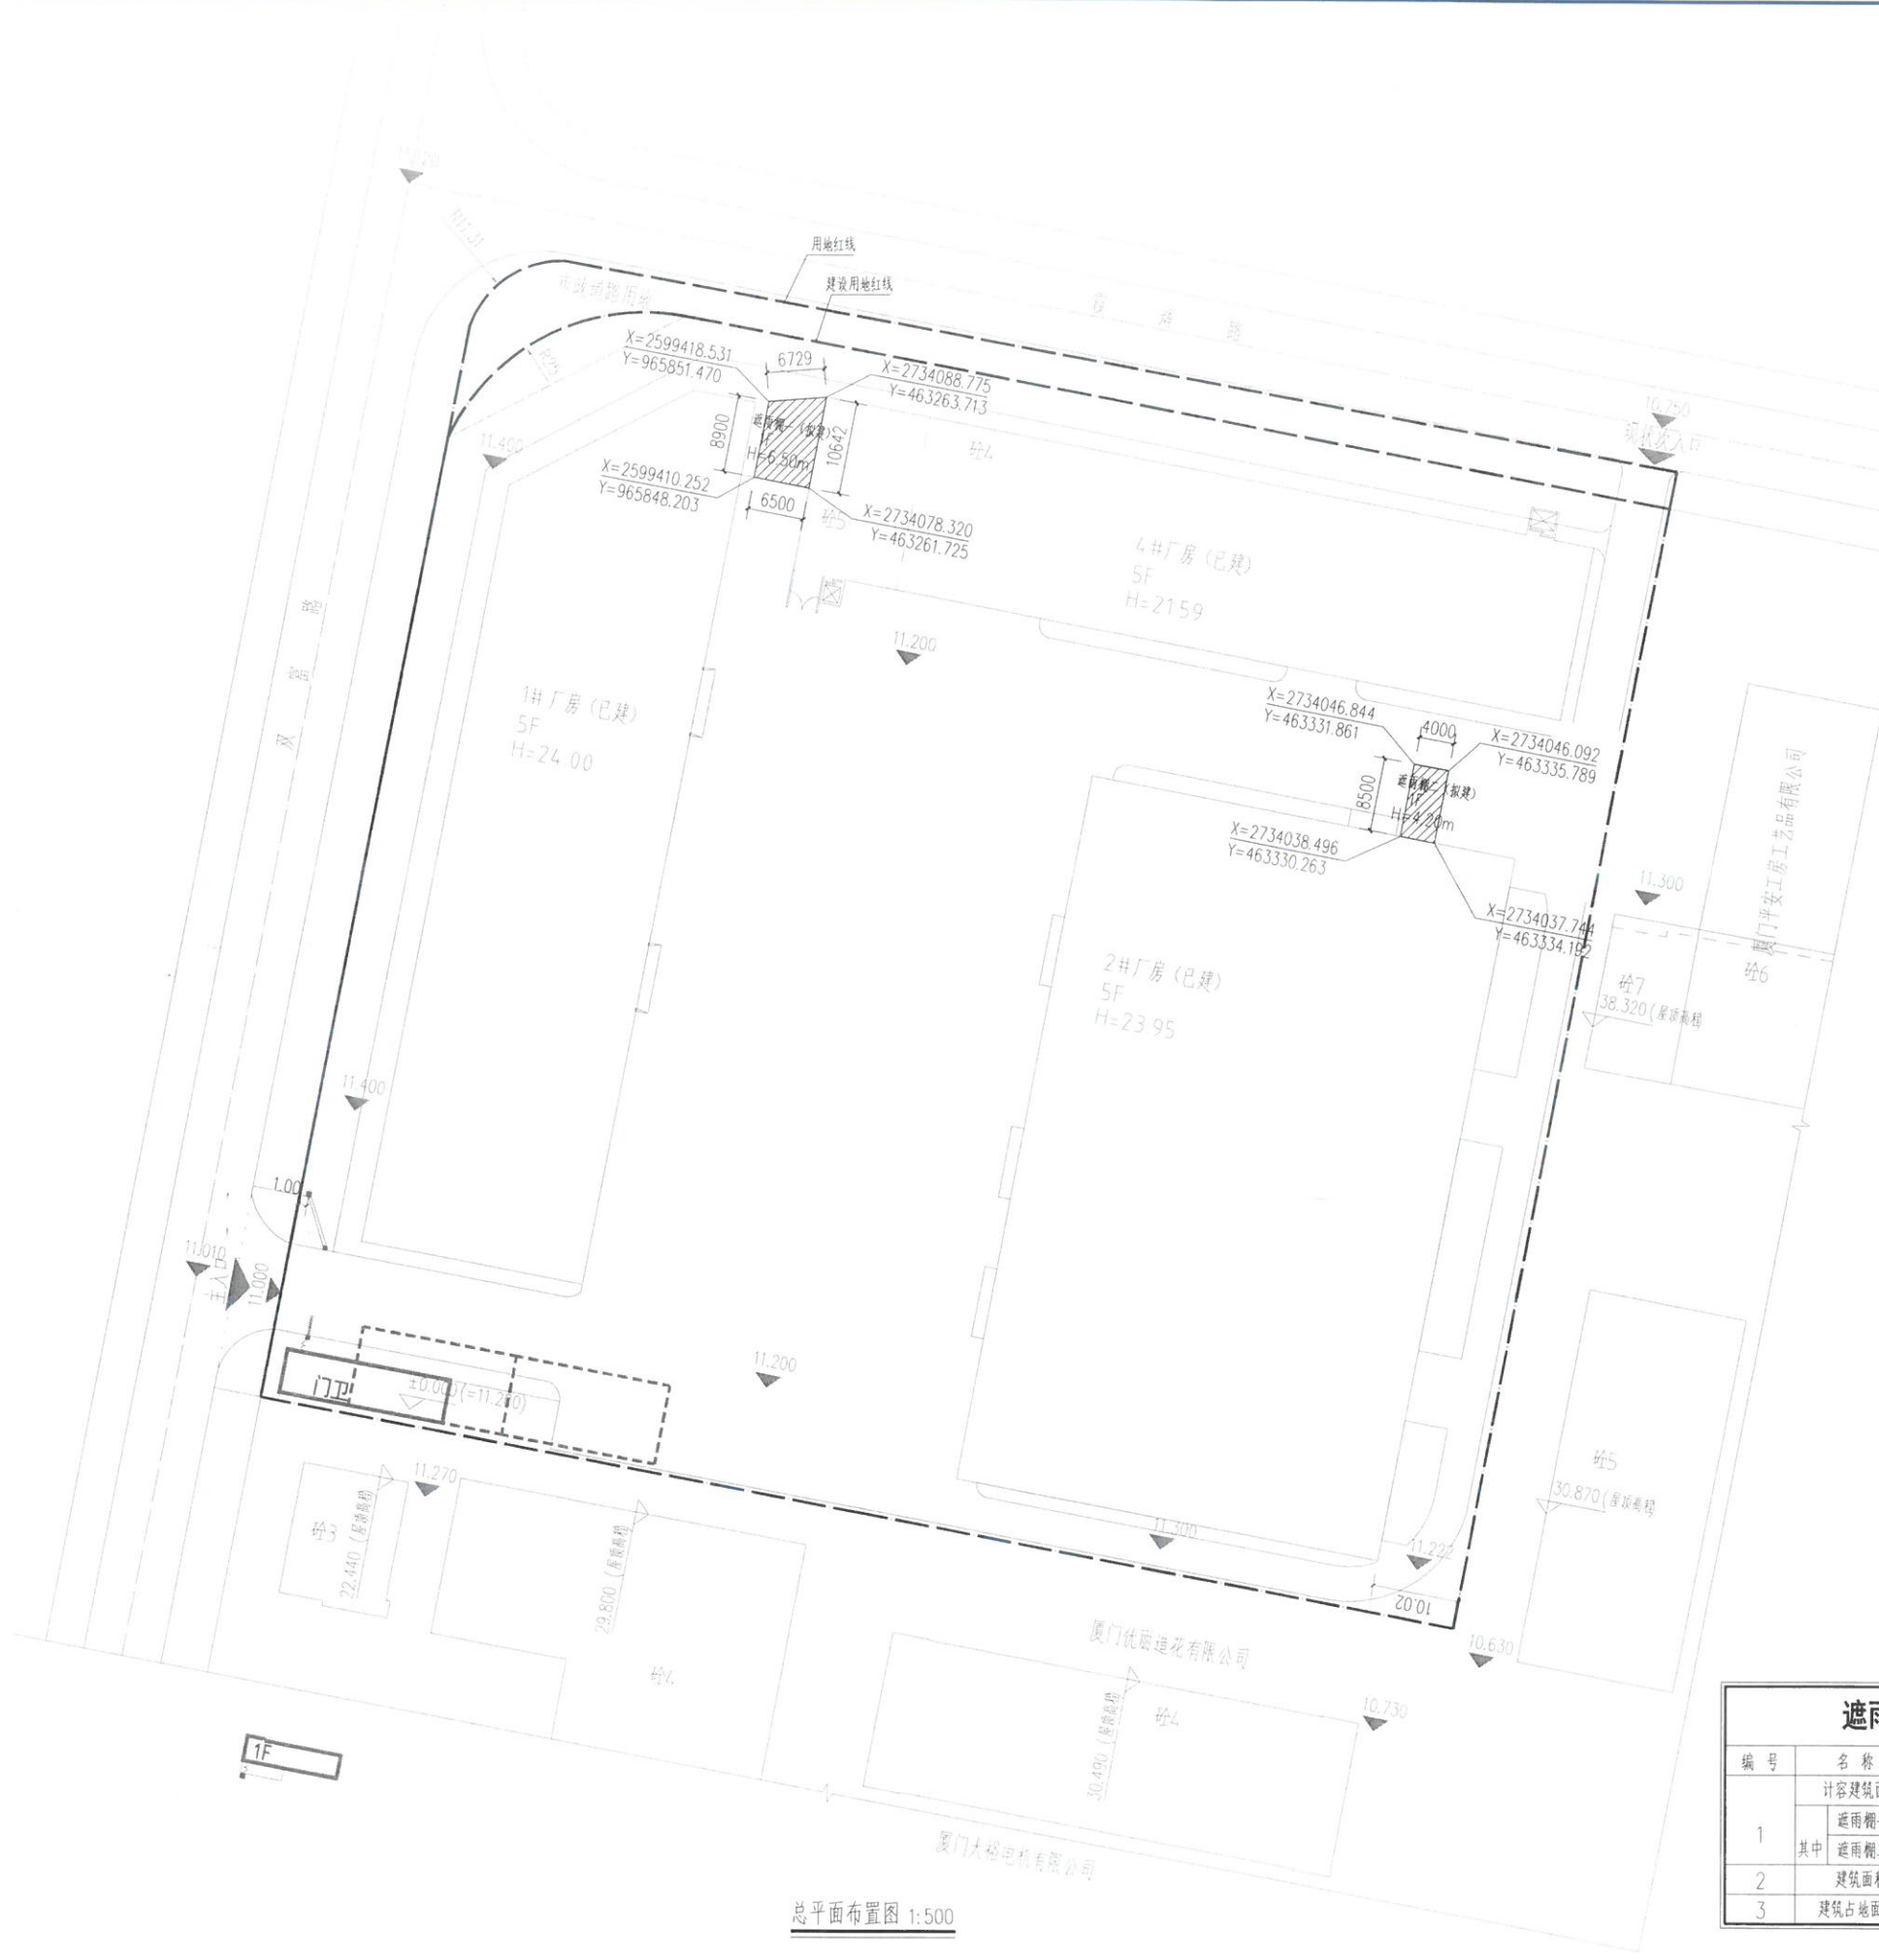


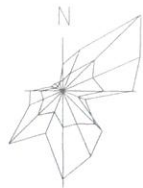

总平面布置图 1:500

四川省建设工程设计专用章
中叙设计集团有限公司
资质等级范围:建筑行业(建筑工程)甲级
资质证书编号: A151031035 有效期至: 2027年03月21日

中华人民共和国一级注册建筑师
姓名: 吴敏
注册号: 5102103-003
有效期: 至2025年2月

图例

序号	图例	说明
1	1F	新建建筑物坐及层数
2	2F	原有建筑物
3	绿化	绿化
4	道路	道路
5	21.00	室外标高
6	±0.000	室内标高
7	R9.0	道路转弯半径
8	21.00	为道路设计标高
9	A/B	道路 A为纵坡(%) B为坡长(m)

遮雨棚经济技术指标表

编号	名称	数量	单位	备注
1	计容建筑面积	97.52	M ²	
	其中 遮雨棚一	63.52	M ²	
	遮雨棚二	34.00	M ²	
2	建筑面积	97.52	M ²	
3	建筑占地面积	97.52	M ²	

中叙设计集团
有限公司
Zhongxu Design Group Co., Ltd.

建筑工程甲级 编号: A151031035

设计号: J01 M0

建设单位 厦门好贝比儿童用品有限公司 CLIENT

工程名称: 遮雨棚工程 PROJECT TITLE

子项名称: SUB ITEM

出图签章 STAMP FOR DRAWING COMPLETED

注册执业栏 REGISTERED ARCHITECT

姓名: 吴敏 NAME

注册证书号码: 195101868 REGISTRATION CERTIFICATE NO.

注册印章号码: 5102914-003 REGISTRATION SEAL NO.

审定 吴敏 吴敏

审核 张宇飞 张宇飞

设计总负责人 吴敏 吴敏

专业负责人 吴敏 吴敏

校对 张宇飞 张宇飞

设计 张宇飞 张宇飞

图名: 总平面布置图 DRAWING TITLE



版次: A

图别: 建筑


比例: 详图注

日期: 2024


本图须加盖本公司出图印章, 否则一律无效

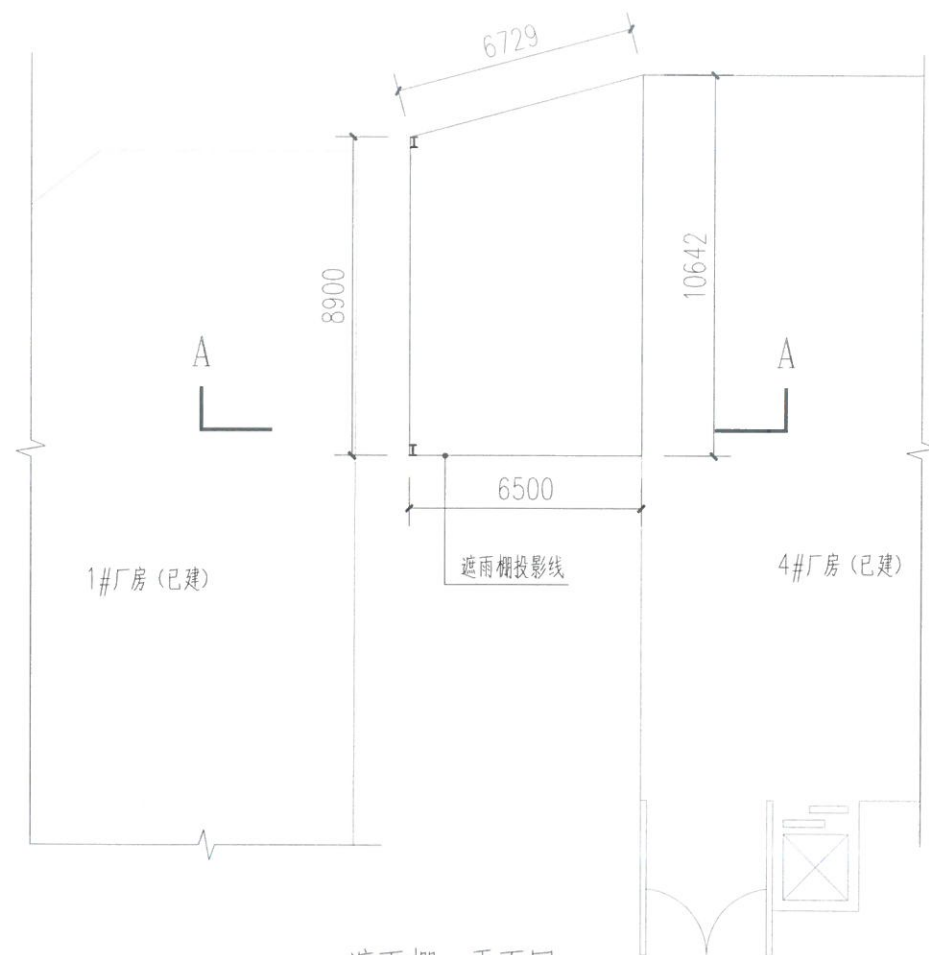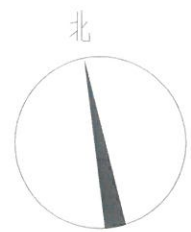


遮雨棚一平面图 1:100

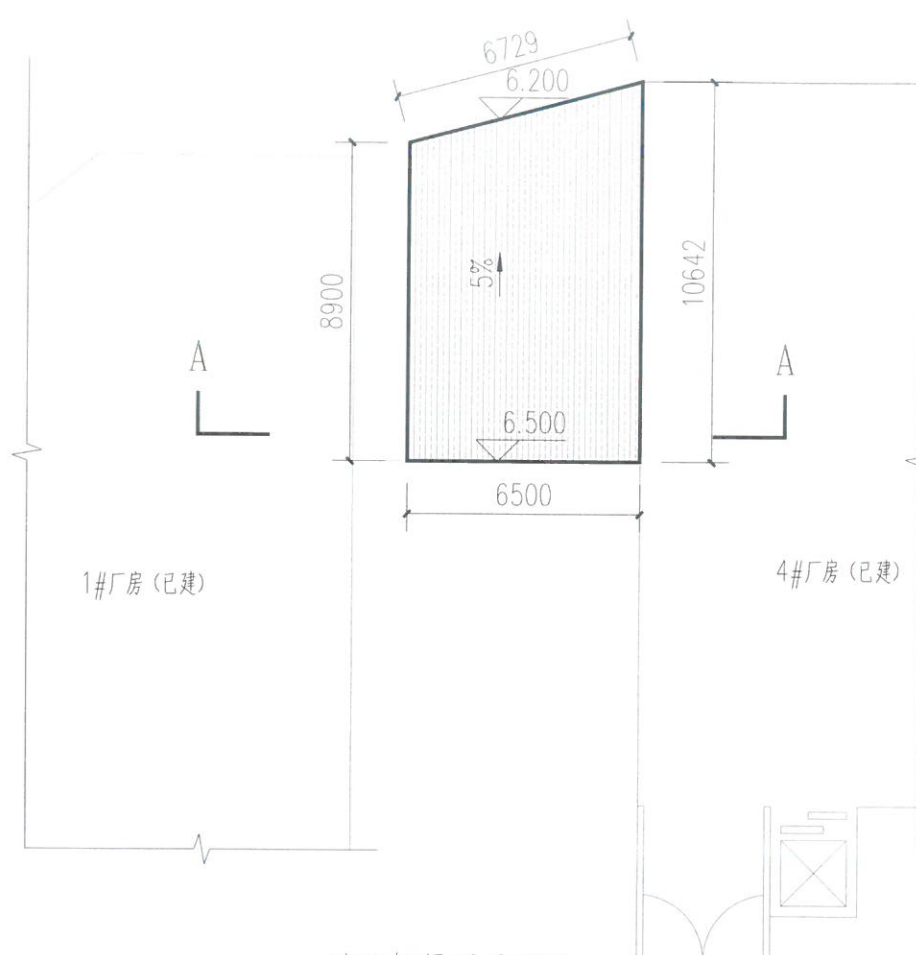

遮雨棚屋顶平面图 1:100

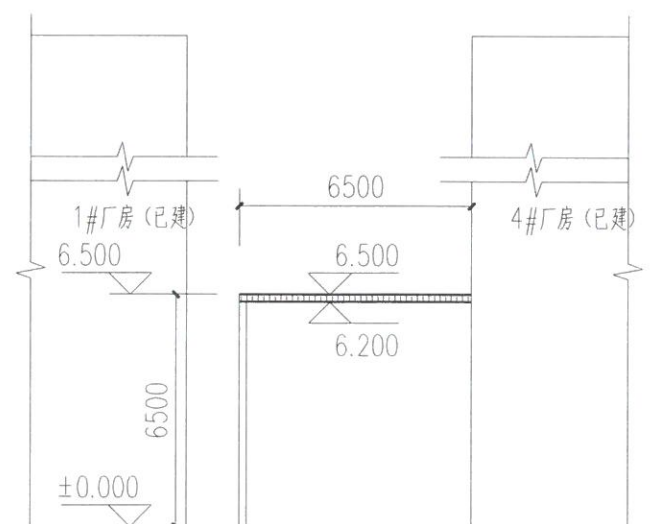

遮雨棚一立面图 1:100

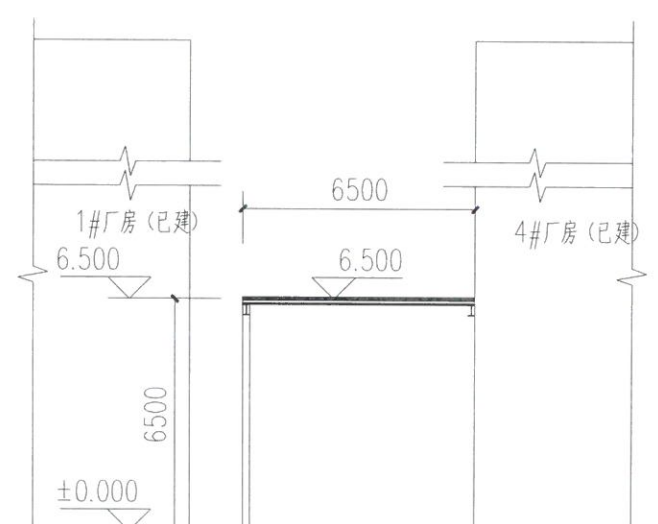

遮雨棚一 A-A 剖面图 1:100

中华人民共和国一级注册建筑师
姓名: 吴敏
注册号: 5103103-003
有效期至: 2025年2月

四川省建设工程设计专用章
中叙设计集团有限公司
资质等级范围: 建筑行业(建筑工程)甲级
发证日期: 2022年03月21日

中叙设计集团
有限公司
Zhongxu Design Group Co., Ltd.

建筑工程甲级 编号: A151031035

设计号: JOB NO.
建设单位: 厦门好贝比儿童用品有限公司 CLIENT
工程名称: 遮雨棚工程 PROJECT TITLE
子项名称: SUB ITEM

出图签章 STAMP FOR DRAWING COMPLETED


注册执业栏 REGISTERED ARCHITECT
姓名: 吴敏
注册证书号码: 195101868
注册印章号码: 5102914-003
审定: 吴敏
审核: 张宇飞
设计总负责人: 吴敏
专业负责人: 吴敏
校对: 张宇飞
设计: 张宇飞

图名: 遮雨棚一平面图
遮雨棚屋顶平面图
遮雨棚一立面图
遮雨棚一 A-A 剖面图


版次: A
图别: 建筑
比例: 详图注
图号: 02
日期: 2023

本图须加盖本公司出图签章, 否则一律无效

备注: 本平面图为方案平面示意。

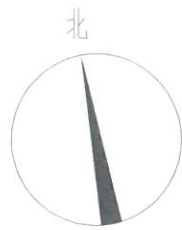

4#厂房 (已建)

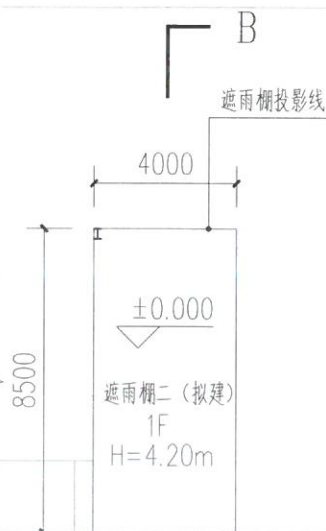

2#厂房 (已建)

遮雨棚二平面图 1:100

备注: 本平面图为方案平面示意。

4#厂房 (已建)



2#厂房 (已建)

遮雨棚二屋顶平面图 1:100

中华人民共和国一级注册建筑师
姓名: 吴敏
注册号: 5103103-003
有效期至: 2025年2月

中叙设计集团
有限公司
Zhongxu Design Group Co., Ltd.
建筑工程甲级 编号: A151031035

四川省建设工程设计出图专用章
中叙设计集团有限公司
资质等级范围: 建筑行业(建筑工程)用
资质证书编号: A151031035 有效期至: 2025年03月21日

设计号: 建设单: 工程名称: 子项名称:

出图签章

注册执业栏
姓名: 吴敏
注册证书号码: 195101868
注册印章号码: 5102914-003
审定: 吴敏
审核: 张宇飞
设计总负责人: 吴敏
专业负责人: 吴敏
校对: 张宇飞
设计: 张宇飞

图名: 遮雨棚二、遮雨棚三平面图
遮雨棚二、遮雨棚三屋顶平面图

版次: A
图别: 建筑
图号: 03
比例: 详图注
日期:

本图须加盖本公司出图签章, 否则一律无效

