

厦门宏高货运有限公司遮雨棚

贵州省建设工程设计出图专用章
中平筑业设计有限公司
资质等级范围:建筑行业(建筑工程)乙级;市政行业乙级;
电力行业(送电工程、变电工程、新能源发电)乙级;
农林行业(农业综合开发生态工程)乙级;风景园林工程专项乙级。
资质证书编号:A352013758有效期至:2027年06月06日

中华人民共和国一级注册建筑师
姓名:薛赞昀
注册号:5201375-001
有效期至:至2025年6月



中平筑业设计有限公司
ZHONGPING ZHUYE DESIGN CO., LTD.

资质证书编号: A352013758
建筑行业(建筑工程)乙级;市政行业乙级;风景园林专项乙级;环境工程(固体废物处理处置工程、水污染防治工程、大气污染防治工程)专项乙级;化工石化医药行业(化工工程、石油及化工产品储运)专业乙级;冶金行业(金属冶炼工程、冶金矿山工程)专业乙级;农林行业(农业综合开发生态工程)专业乙级;电力行业(新能源发电、变电工程、送电工程)专业乙级;商物粮行业(冷冻冷藏工程、批发配送与物流仓储工程)专业乙级;

备注 REMARK

项目编码 STAMP
(打码机打码位置)

贵州省建设工程设计出图专用章
中平筑业设计有限公司
资质等级范围:建筑行业(建筑工程)乙级;市政行业乙级;电力行业(送电工程、变电工程、新能源发电)乙级;农林行业(农业综合开发生态工程)乙级;风景园林工程专项乙级。
资质证书编号: A352013758有效期至:2027年06月06日

审定 AUTHORIZED FOR ISSUE BY	薛赞昀	
审核 REVIEWED BY	李林生	
项目负责 PROJECT DIRECTOR	薛赞昀	
专业负责 DISCIPLINE RESPONSIBLE	钟思银	
校对 PRECHECKED BY	李林生	
设计 DESIGNED BY	钟思银	

建设单位
CONSTRUCT WITH 厦门宏高货运有限公司

工程名称
PROJECT 厦门宏高货运有限公司
遮雨棚工程

子项名称
ITEM

图名
DRAWING TITLE 总平面布置图

设计号
PRO NO.

图号 DRAWING NO.	Z-01	版次 CHANGED NO.	A
-------------------	------	-------------------	---

图别 DWG TYPE	方案	日期 DATE	2024.4
----------------	----	------------	--------

注意:
本图须经签署并加盖本公司专用出图章方为有效;
本施工图应经相关部门审批通过后方可施工;
本图版权归贵州驰阳工程设计有限公司所有。

图例

拟建遮雨棚

用地红线

橄

榄

村

路

紫

白


云

次要入口

大

道

现状厂区

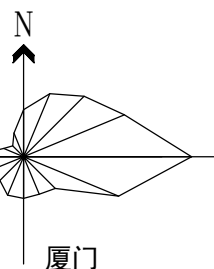

遮雨棚总平面布置图 1:1000

备注: 本总平面图仅作为建筑定位示意,尺寸单位为米。

中华人民共和国一级注册建筑师

姓名: 薛赞昀

注册号: 5201375-001

有效期: 至2025年6月



建筑物一览表

编号	建设情况	名称	占地面积 m ²	建筑面积 m ²	建筑高度 m
01	拟建	1#遮雨棚	383.3	383.3	5.45~6.45
02	拟建	2#遮雨棚	50.82	50.82	2.4~2.8
		合计	434.12	434.12	



中平筑业设计有限公司
ZHONGPING ZHUYE DESIGN CO., LTD.

资质证书编号: A352013758

建筑行业(建筑工程)乙级;市政行业乙级;风景园林专项乙级;环境工程(固体废物处理处置工程、水污染防治工程、大气污染防治工程)专项乙级;化工石化医药行业(化工工程、石油及化工产品储运)专业乙级;冶金行业(金属冶炼工程、冶金矿山工程)专业乙级;农林行业(农业综合开发生态工程)专业乙级;电力行业(新能源发电、变电工程、送电工程)专业乙级;商物粮行业(冷冻冷藏工程、批发配送与物流仓储工程)专业乙级;

备注 REMARK






项目编码 STAMP
(打码机打码位置)

贵州省建设工程设计出图专用章

中平筑业设计有限公司

资质等级范围:建筑行业(建筑工程)乙级;市政行业乙级;电力行业(送电工程、变电工程、新能源发电)乙级;农林行业(农业综合开发生态工程)乙级;风景园林工程专项乙级。

资质证书编号: A352013758有效期至: 2027年06月06日

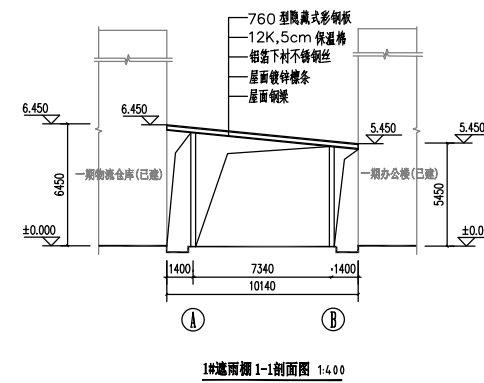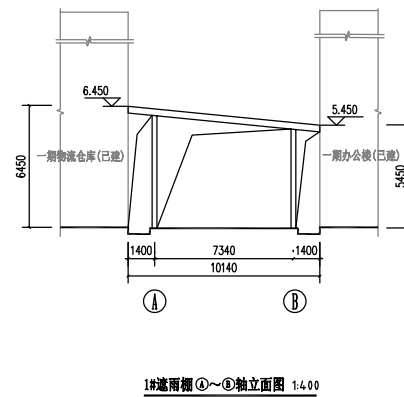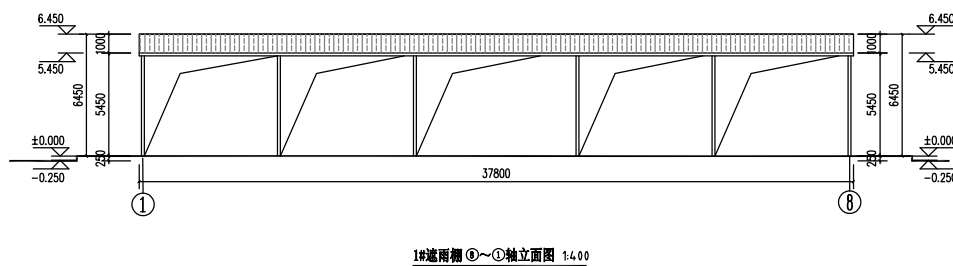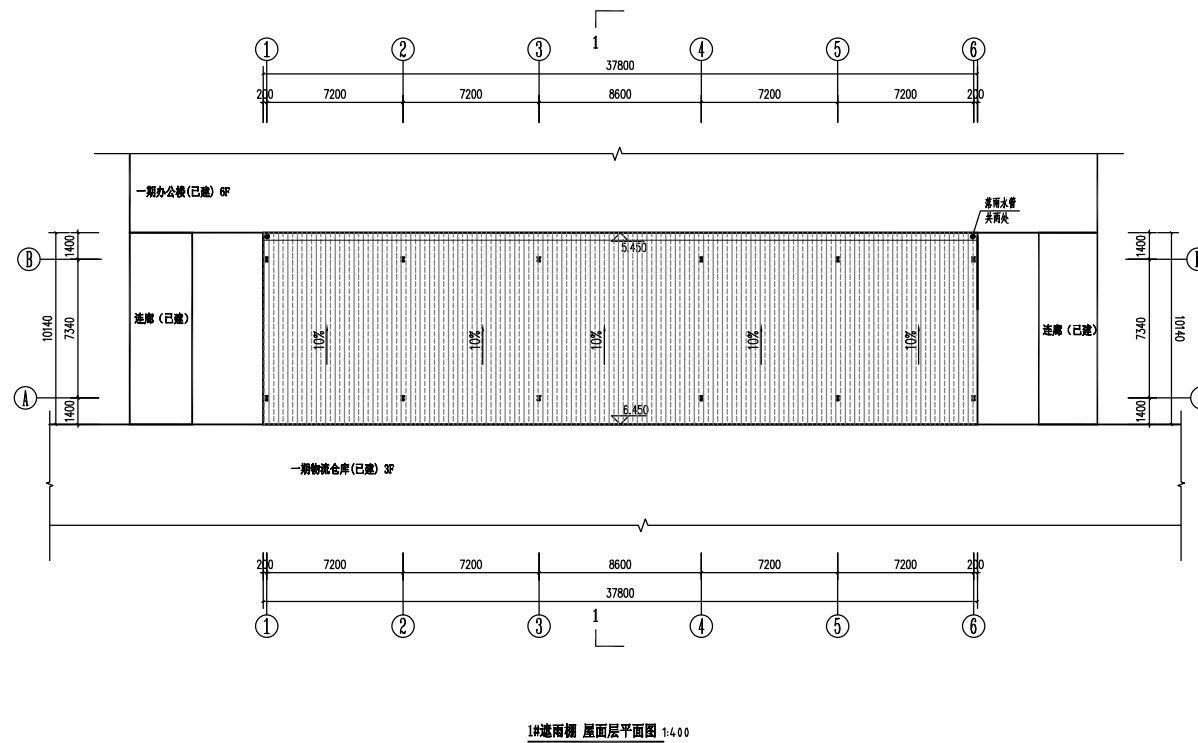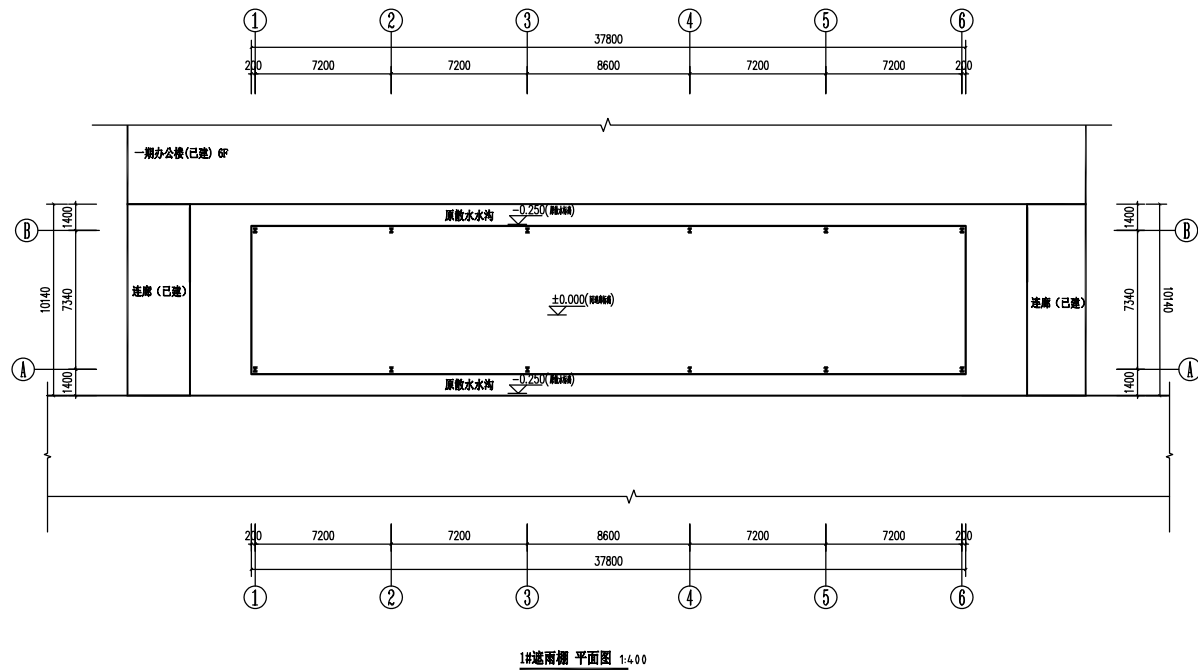

中华人民共和国一级注册建筑师

姓名: 薛赞昀

注册号: 5201375-001

有效期: 至 2025年 6月



建设单位
CONSTRUCT WITH 厦门宏高货运有限公司

工程名称
PROJECT 厦门宏高货运有限公司
遮雨棚工程

子项名称
ITEM 1#遮雨棚

图名
DRAWING TITLE 平面图、立面图、剖面图

设计号
PRO NO.






图 号
DRAWING NO. 02-01

版次
CHANGED NO. A

图 别
DWG TYPE 方案

日 期
DATE 2024. 4

注意:
本图须经签署并加盖本公司专用出图章方为有效;
本施工图应经相关部门审批通过后方可施工;
本图版权归贵州驰阳工程设计有限公司所有。

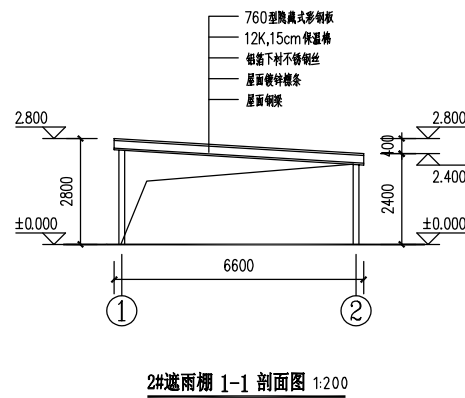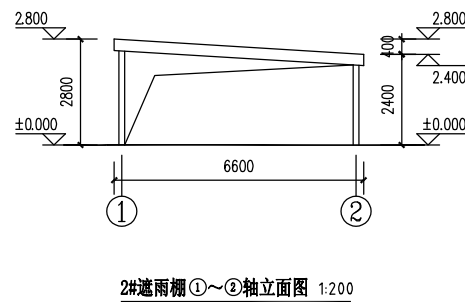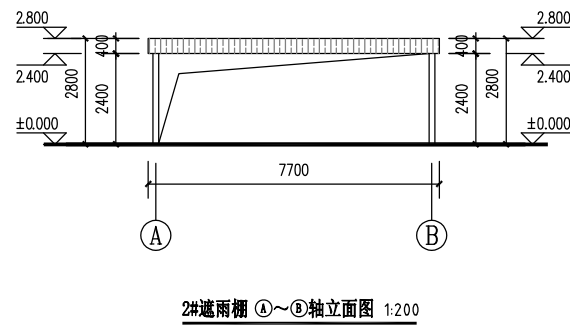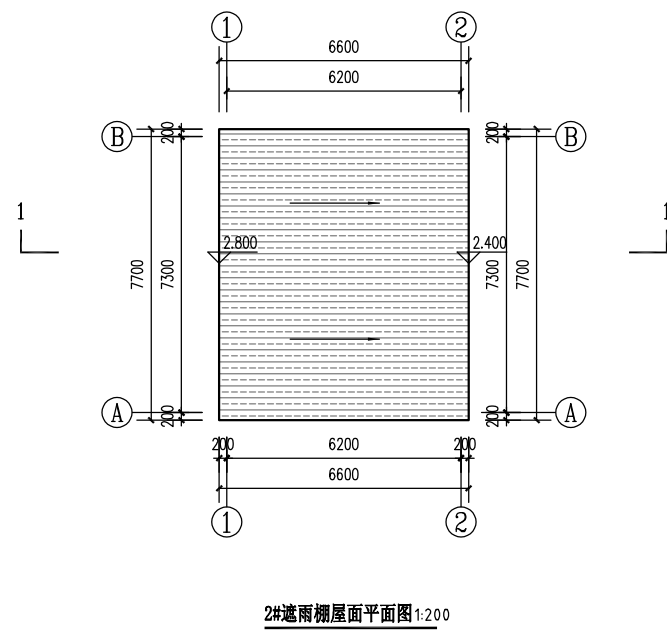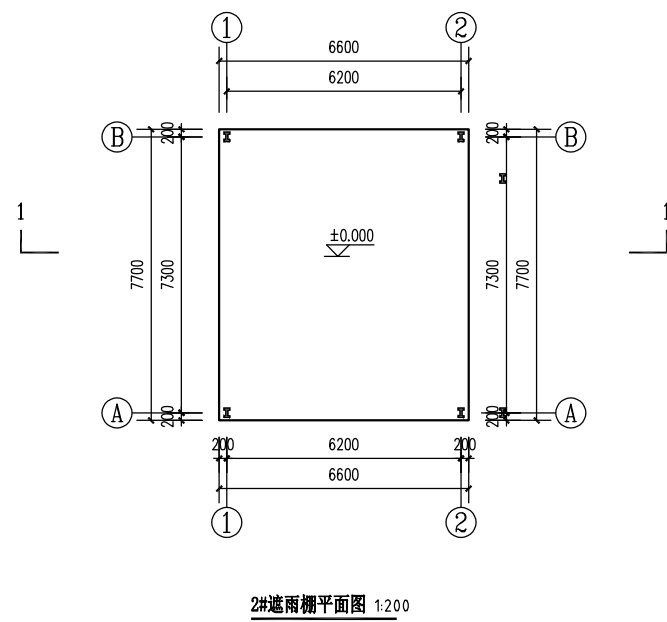

中华人民共和国一级注册建筑师
姓名：薛赞昀
注册号：5201375-001
有效期：至2025年6月



中平筑业设计有限公司
ZHONGPING ZHUYE DESIGN CO., LTD.

资质证书编号：A352013758
建筑行业(建筑工程) 乙级；市政行业乙级；风景园林专项乙级；环境工程(固体废物处理处置工程、水污染防治工程、大气污染防治工程)专项乙级；化工石化医药行业(化工工程、石油及化工产品储运)专业乙级；冶金行业(金属冶炼工程、冶金矿山工程)专业乙级；农林行业(农业综合开发生态工程)专业乙级；电力行业(新能源发电、变电工程、送电工程)专业乙级；商物粮行业(冷冻冷藏工程、批发配送与物流仓储工程)专业乙级；

备注

项目编码
(打码机打码位置)

贵州省建设工程设计出图专用章
中平筑业设计有限公司
资质等级范围：建筑行业(建筑工程) 乙级；市政行业乙级；
电力行业(送电工程、变电工程、新能源发电) 乙级；
农林行业(农业综合开发生态工程) 乙级；风景园林工程专项乙级。
资质证书编号：A352013758有效期至：2027年06月06日

审 定 AUTHORIZED FOR ISSUE BY	薛赞昀	薛赞昀
审 核 REVIEWED BY	李林生	李林生
项目负责 PROJECT DIRECTOR	薛赞昀	薛赞昀
专业负责 DISCIPLINE RESPONSIBLE	钟思银	钟思银
校 对 PRECHECKED BY	李林生	李林生
设 计 DESIGNED BY	钟思银	钟思银

建设单位
CONSTRUCTED WITH 厦门宏高货运有限公司

工程名称
PROJECT 厦门宏高货运有限公司
遮雨棚工程

子项名称
ITEM 2#遮雨棚

图名
DRAWING TITLE 平面图、立面图、剖面图

设计号
PRO NO.

图 号 DRAWING NO.	02-02	版次 CHANGED NO.	A
--------------------	-------	-------------------	---

图 别 DWG TYPE	方案	日 期 DATE	2024. 4
-----------------	----	-------------	---------

注意：
本图须经签署并加盖本公司专用出图章方为有效；
本施工图应经相关部门审批通过后方可施工；
本图版权归贵州驰阳工程设计有限公司所有。