

厦门立业卫浴工业有限公司思明园40号遮雨棚项目

福建省工程勘察设计图纸专用章
厦门市住宅设计院有限公司
范围：建筑工程
资质等级：甲级 证号：A235003044
有效期至：2024年09月23日

中华人民共和国一级注册建筑师
姓名：柏蜀亭
注册号：3500304-001
有效期：至2025年06月06日

备 注:
1. 详最新版本号图纸, 之前作废, 不得使用。
2. 本设计图纸未经规划部门同意和审图机构认可不得用于现场施工, 仅供业主建设投资前估算建设造价之参考。

施工图审查批准单位:

施工图审查批准书证号:

图纸专用章:

福建省工程勘察设计图纸专用章
厦门市住宅设计院有限公司
范围: 建筑工程
资质等级: 甲级 证号: A235003044
有效期至: 2024年09月23日

中华人民共和国一级注册建筑师
姓名: 柏蜀亭
注册号: 3500304-001
有效期: 至2025年06月06日
工程名称:

厦门立业卫浴工业有限公司思明园40号遮雨棚项目

子项名称:
遮雨棚


建设单位:
厦门立业卫浴工业有限公司

审 定		
工程负责人	柏蜀亭	
专业负责人	柏蜀亭	
审 核	柏蜀亭	
校 对	王小航	
设 计	林贵春	
制 图	林贵春	

图 名:


遮雨棚总平示意图

工程编号		出图日期
图 别	方案	2024. 04
图 号	J01	

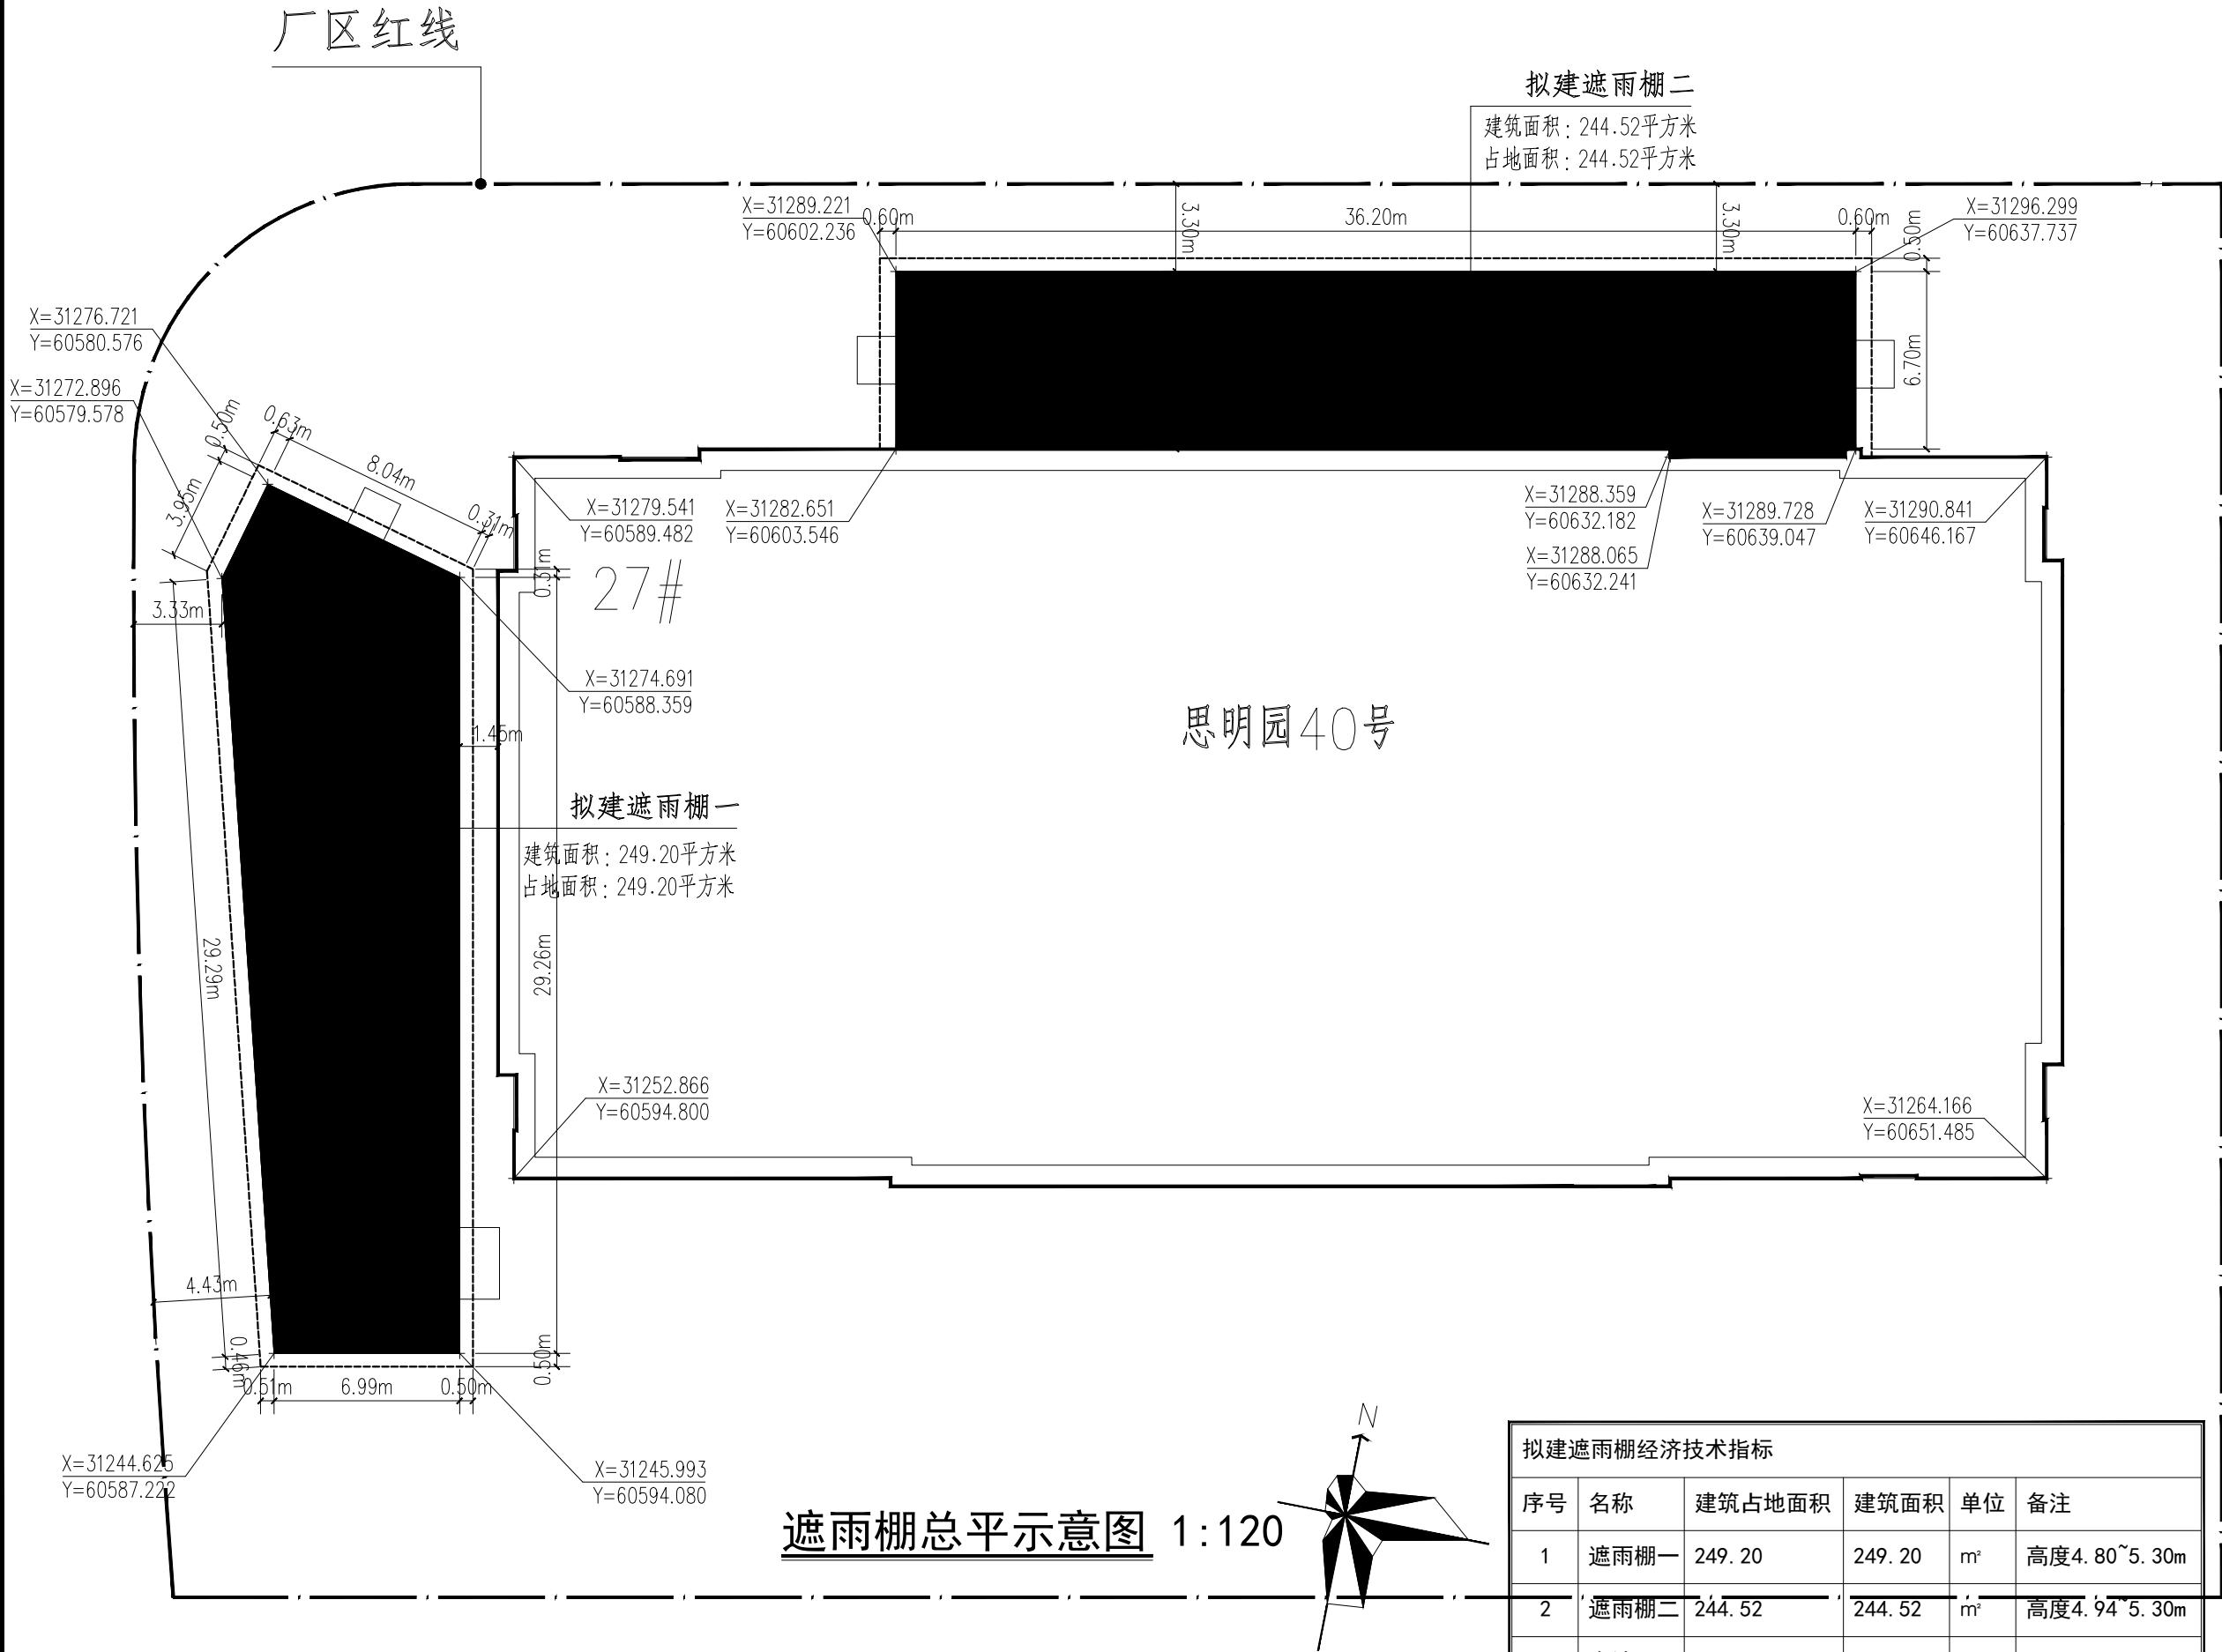


拟建遮雨棚经济技术指标					
序号	名称	建筑占地面积	建筑面积	单位	备注
1	遮雨棚一	249.20	249.20	m²	高度4.80~5.30m
2	遮雨棚二	244.52	244.52	m²	高度4.94~5.30m
3	合计	493.72	493.72	m²	

日期					
姓名					
专业	给排水	电气	暖通		
姓名					
专业	建筑				
姓名					
专业	结构				


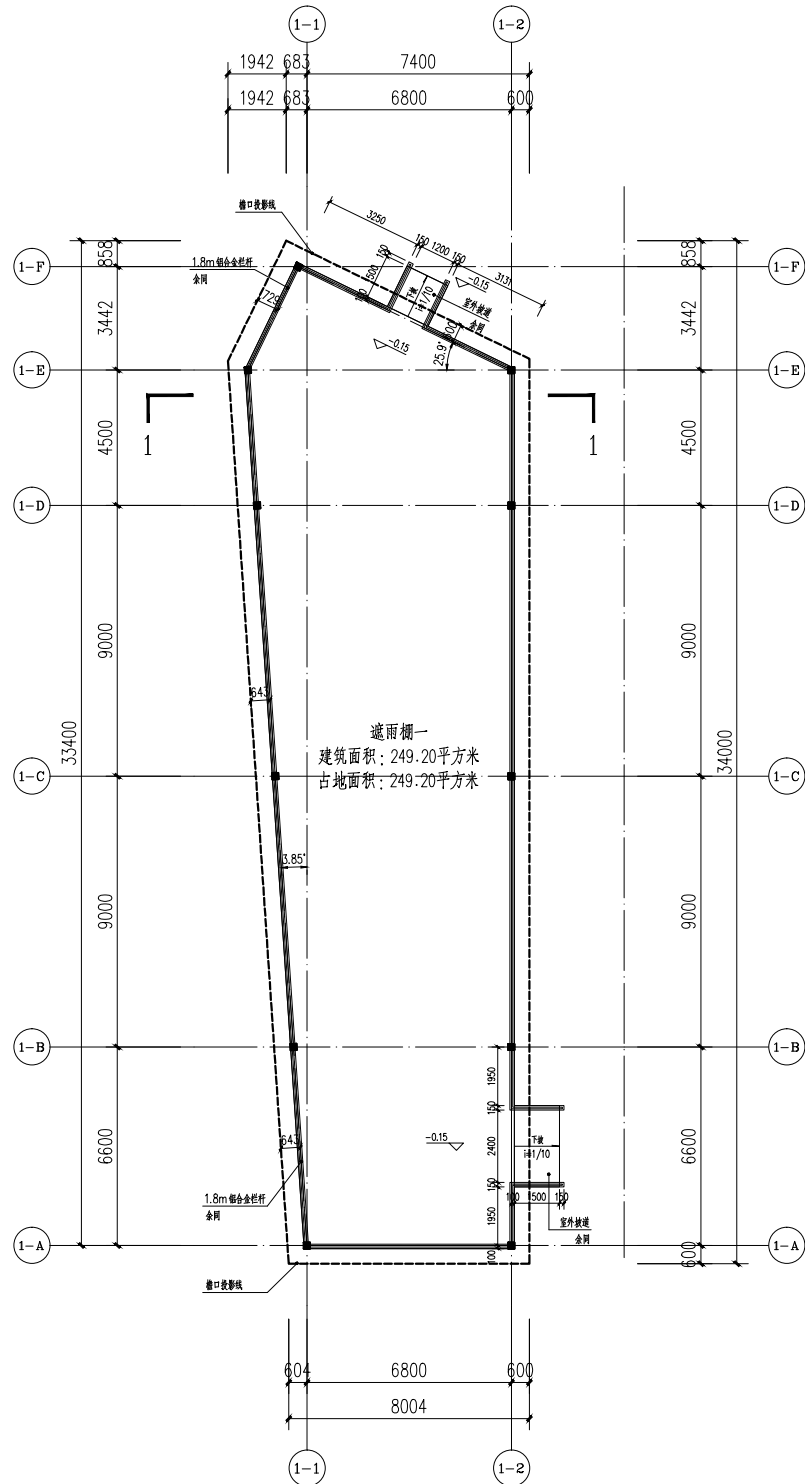


一层平面图 1:250

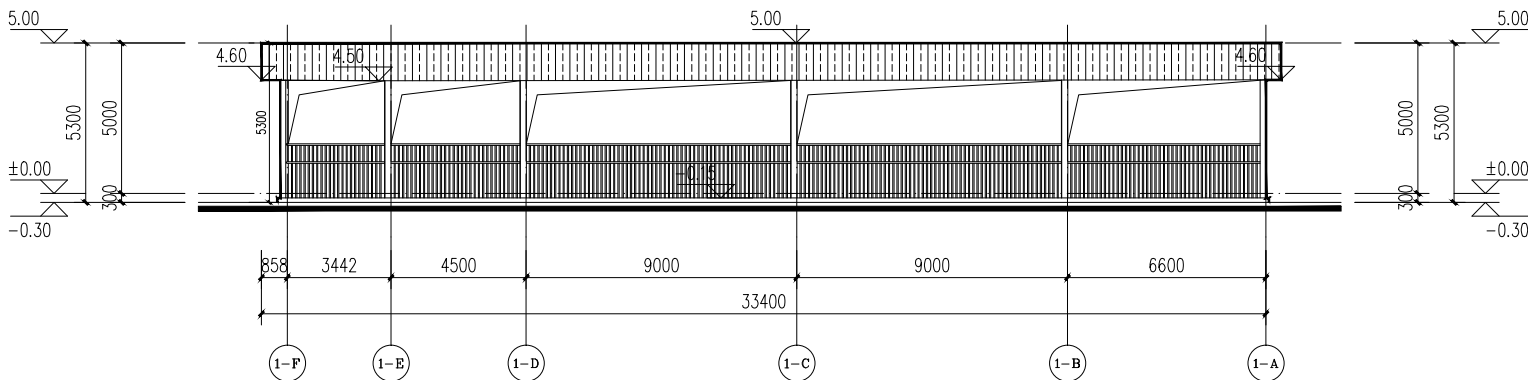


屋面平面图 1:250


1-F~1-A 轴立面图 1:250

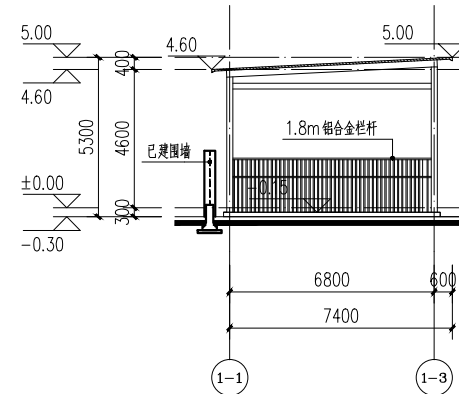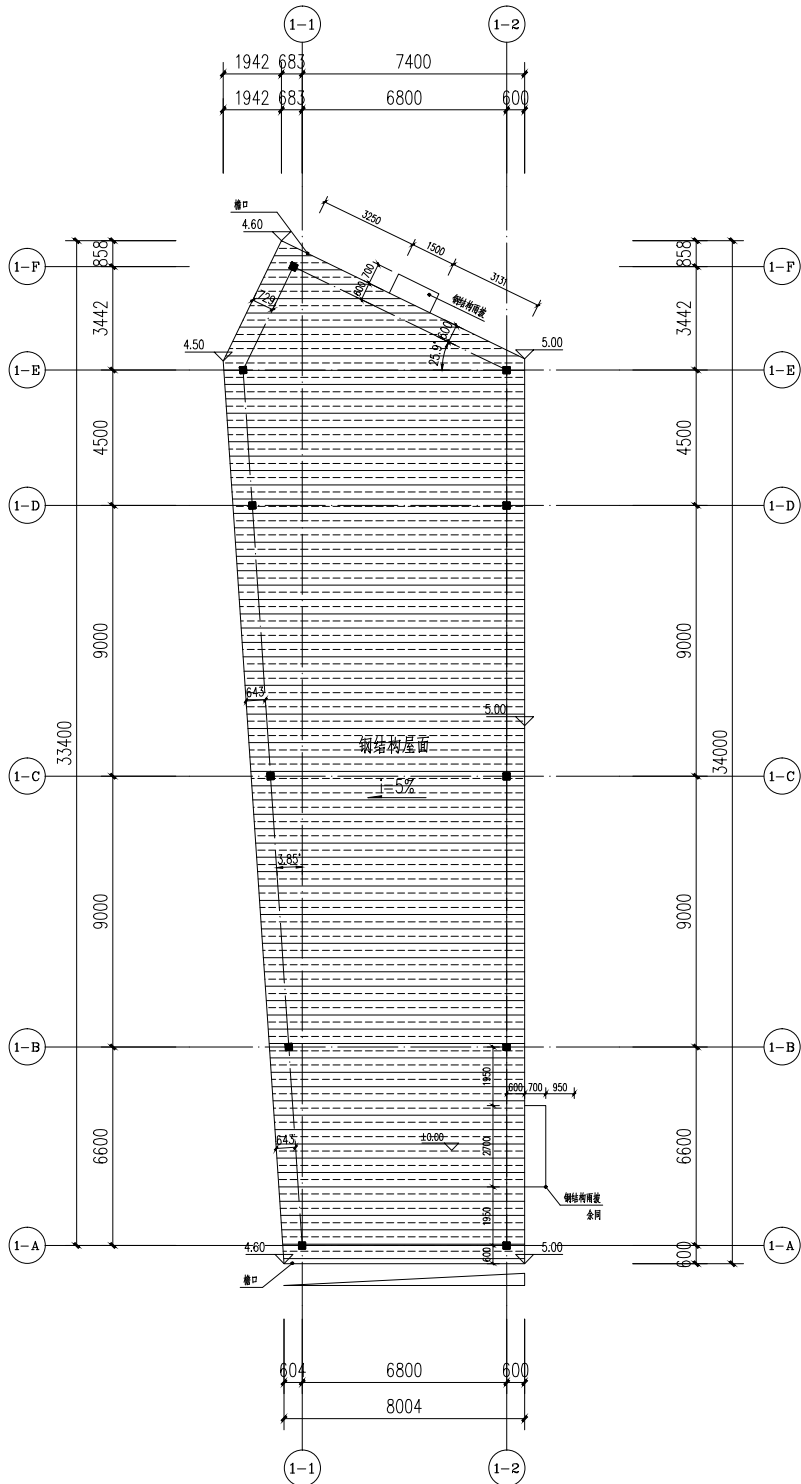

1-1~1-3 轴立面图 1:250

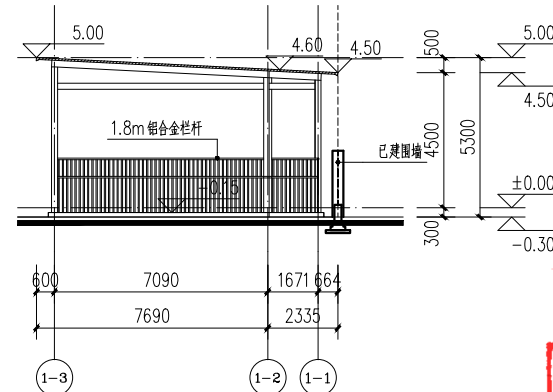

1-3~1-1 轴立面图 1:250

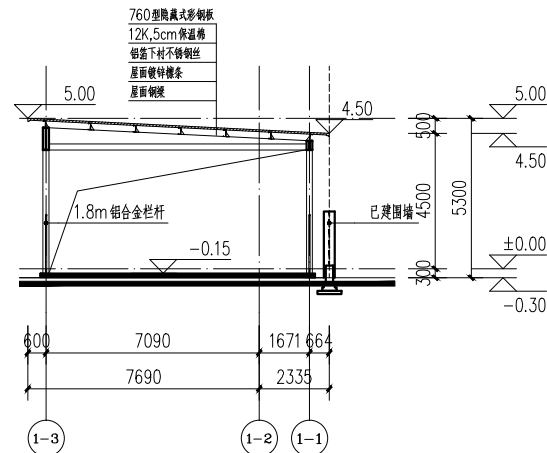

1-1剖面图 1:250

厦门市
住宅设计院有限公司
Xiamen Residence Design Institute
(证号: A235003044)

- 备注:
1. 详最新版本号图纸, 之前作废, 不得使用。
 2. 本设计图纸未经规划部门同意和审图机构认可不得用于现场施工, 仅供业主建设投资前估算建设造价之参考。

施工图审查批准单位:

施工图审查批准书证号:

图纸专用章:

福建省工程勘察设计图纸专用章
厦门市住宅设计院有限公司
范围: 建筑工程
等级: 甲级 证号: A235003044
有效期至: 2024年09月23日

中华人民共和国一级注册建筑师
姓名: 柏蜀亭
注册号: 3500304-001
有效期: 至2025年06月06日
工程名称:

厦门立业卫浴工业有限公司思明园40号遮雨棚项目

子项名称:

遮雨棚一

建设单位:

厦门立业卫浴工业有限公司


审定		
工程负责人	柏蜀亭	
专业负责人	柏蜀亭	
审核	柏蜀亭	
校对	王小航	
设计	林贵春	
制图	林贵春	

图名:


遮雨棚一平面图
遮雨棚一立面图
遮雨棚一剖面图

工程编号		出图日期
图别	方案	2024. 04
图号	J02	


日期					
姓名					
专业	给排水	电气	暖通		
日期					
姓名					
专业	建筑	结构			
专业	总建	结构			

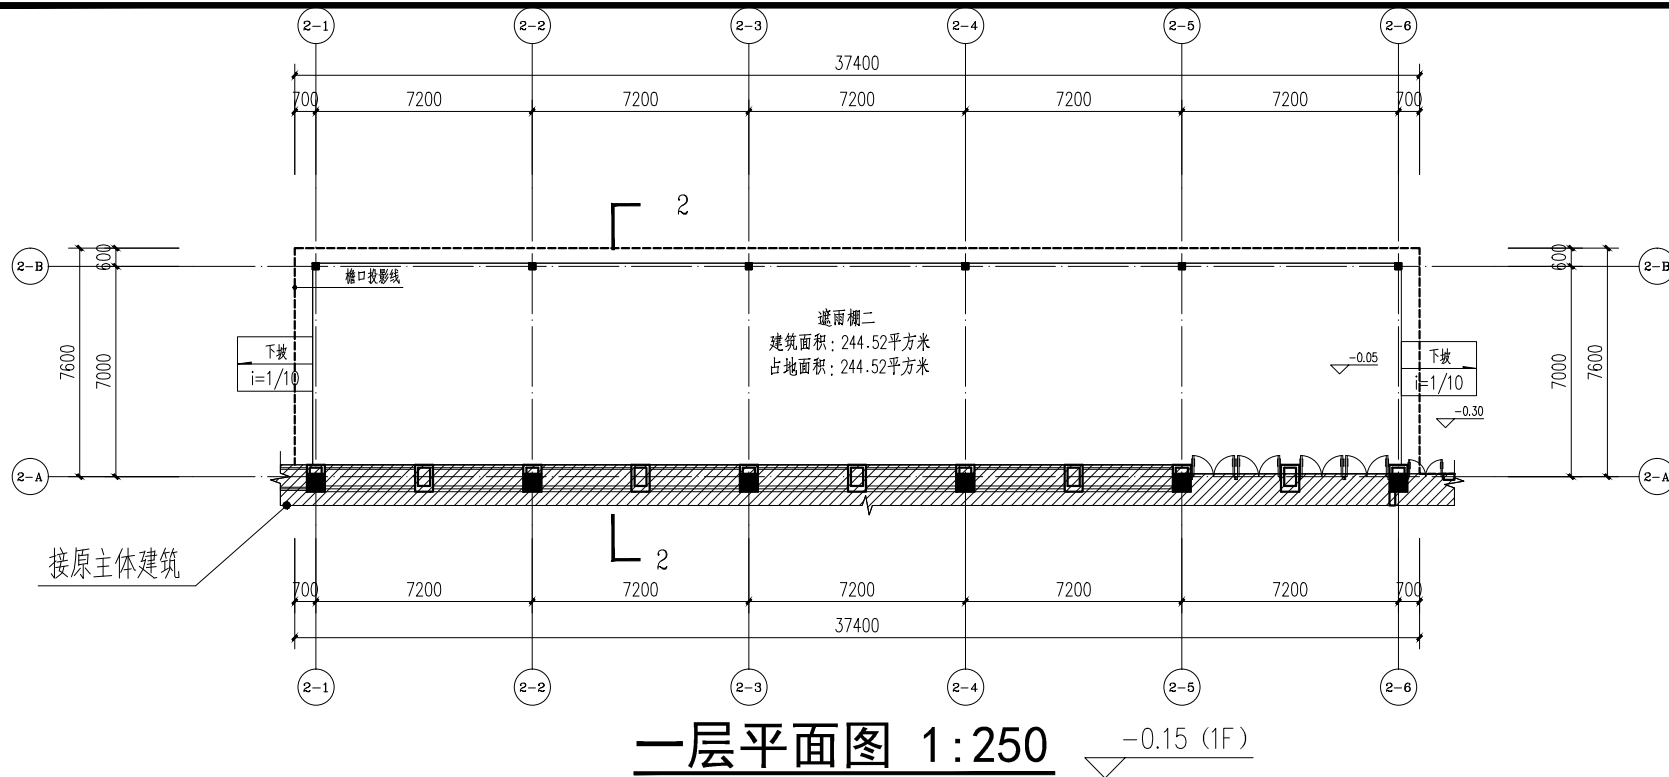


一层平面图 1:250

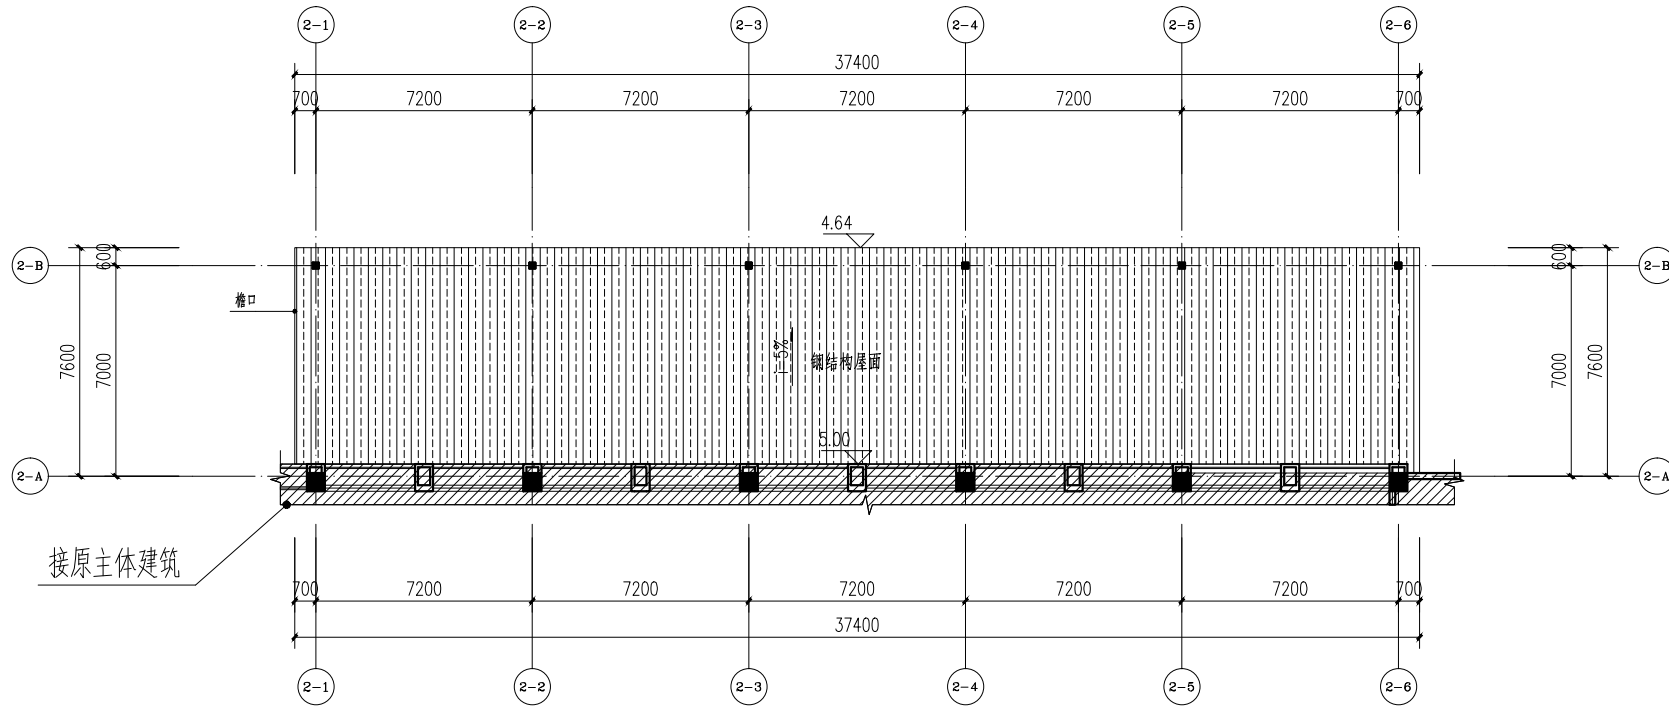


屋面平面图 1:250

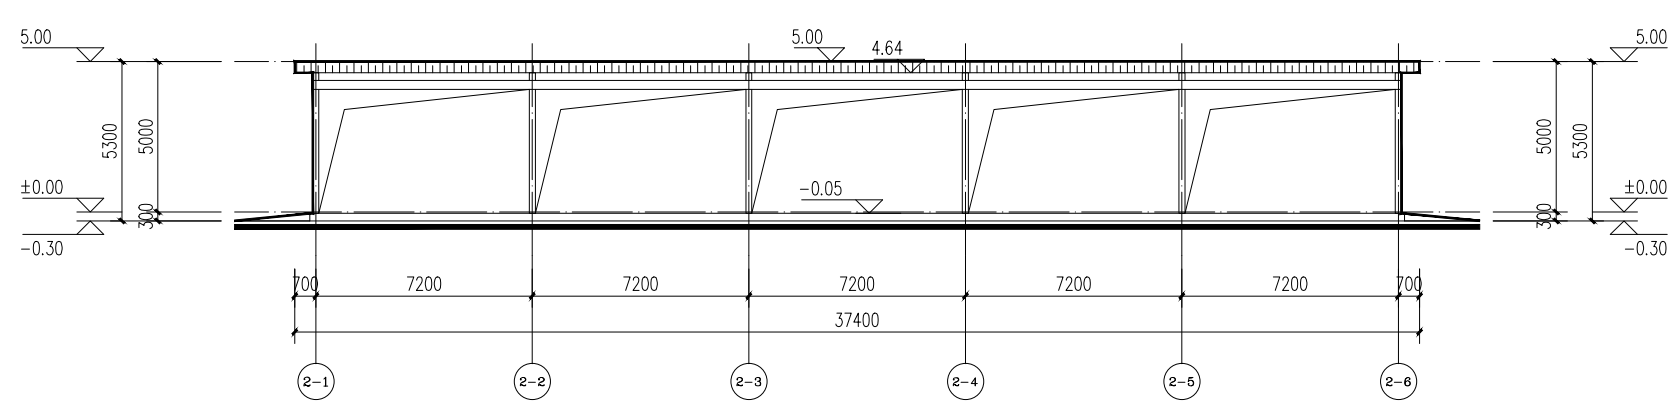


2-1~2-2 轴面图 1:250

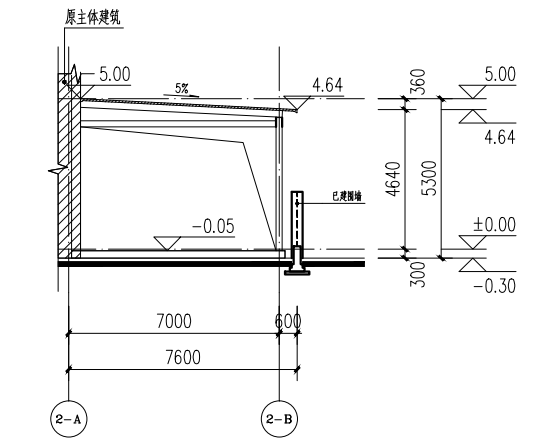

2-A~2-B 轴立面图 1:250

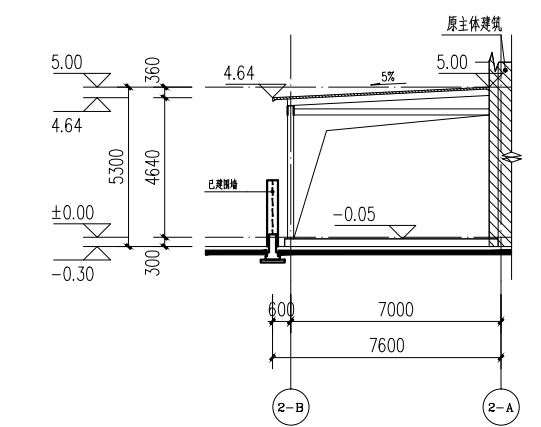

2-B~2-A 轴立面图 1:250

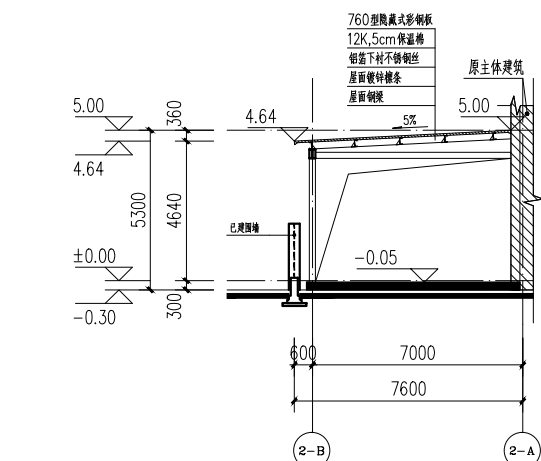

2-2剖面图 1:250

厦门市
住宅设计院有限公司
Xiamen Residence Design Institute
(证号: A235003044)

备注:
1. 详最新版本号图纸, 之前作废, 不得使用。
2. 本设计图纸未经规划部门同意和审图机构认可不得用于现场施工, 仅供业主建设投资前估算建设造价之参考。

施工图审查批准单位:

施工图审查批准书证号:

福建省工程勘察设计院设计专用章
厦门市住宅设计院有限公司
范围: 建筑工程
资质等级: 甲级 证号: A235003044
有效期至: 2024年09月23日
注册建筑师执业章

中华人民共和国一级注册建筑师
注册结构师执业章
姓名: 柏蜀亭
注册号: 3500304-001
有效期: 至2025年06月06日

工程名称:
厦门立业卫浴工业有限公司思明园40号遮雨棚项目

子项名称:
遮雨棚二

建设单位:
厦门立业卫浴工业有限公司

审定		
工程负责人	柏蜀亭	
专业负责人	柏蜀亭	
审核	柏蜀亭	
校对	王小航	
设计	林贵春	
制图	林贵春	

图名:
遮雨棚二平面图
遮雨棚二立面图
遮雨棚二剖面图

工程编号		出图日期
图别	方案	2024. 04
图号	J03	