


金牌厨柜家居科技股份有限公司遮雨棚

福建省工程勘察设计图纸专用章
福建天健工程设计有限公司
范围：建筑工程
等级：甲级 证号：A135008055
有效期至：2028年12月11日

中华人民共和国一级注册建筑师
姓名：苏晓勤
注册号：3500805-006
有效期：至2025年11月28日

图例

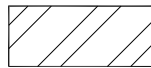

拟建遮雨棚

设计单位：



福建天健工程设计有限公司

设计证书编号：A135008055

设计资质等级：甲级

院出图章：

福建省工程勘察设计图纸专用章

福建天健工程设计有限公司

范围：建筑工程

等级：甲级 证号：A135008055

有效期至：2028年12月11日

中华人民共和国一级注册建筑师

姓名：苏晓勤

注册号：3500805-006

有效期：至2025年11月28日

施工图审查机构：

施工图审查合格书证号：

FJSSJZ-

会签栏
建筑
结构
给排水
电气
暖通

建设单位：

金鼎厨恒家居科技股份有限公司

工程名称：

金鼎厨恒家居科技股份有限公司遮雨棚

设计编号

图名：

新建遮雨棚总平面图

审定

陈坤

工程负责人

苏晓勤

专业负责人

苏晓勤

审核

苏晓勤

校对

陈义锋

设计

洪飞跃

制图

洪飞跃

比例

图别 建筑

日期

图号 Z-01

文件名

第 版

超金鸿

物流回场

1# 厂房（一期）

4F

主入口

门卫

X=31241.137
Y=61079.790

X=31238.499
Y=61074.737

X=31238.025
Y=61081.414

X=31235.388
Y=61076.361

5.70


3.50

7.01


建筑物一览表			
编号	名称	占地面积 m ²	建筑面积 m ²
1	遮雨棚	19.95	19.95
合计		19.95	19.95

新建遮雨棚总平面图 1:300


备注：本总平面图仅作为建筑定位示意

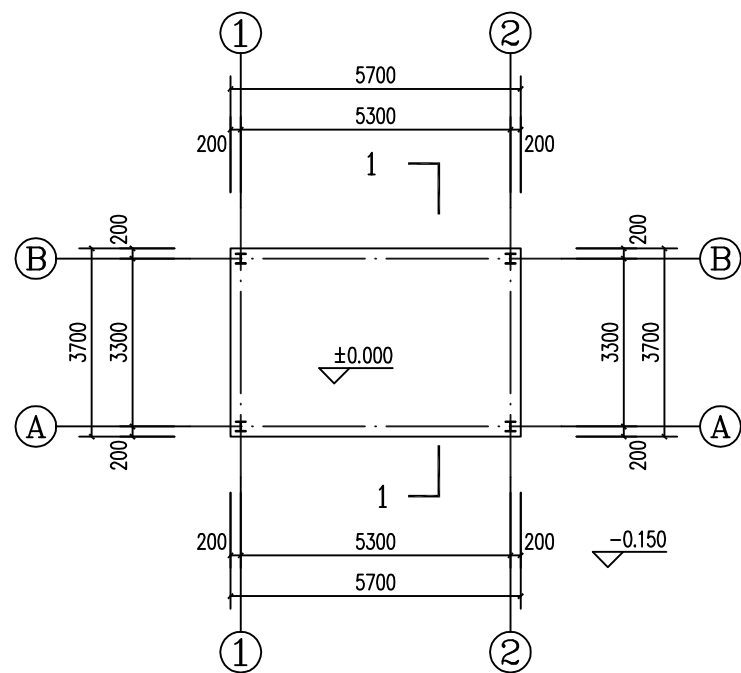


遮雨棚平面图 1:100

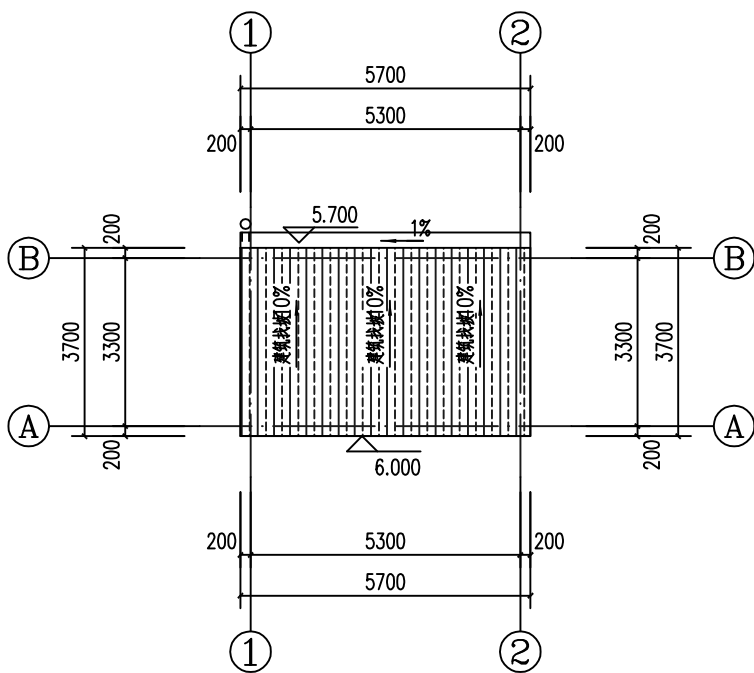


遮雨棚平面图 1:100

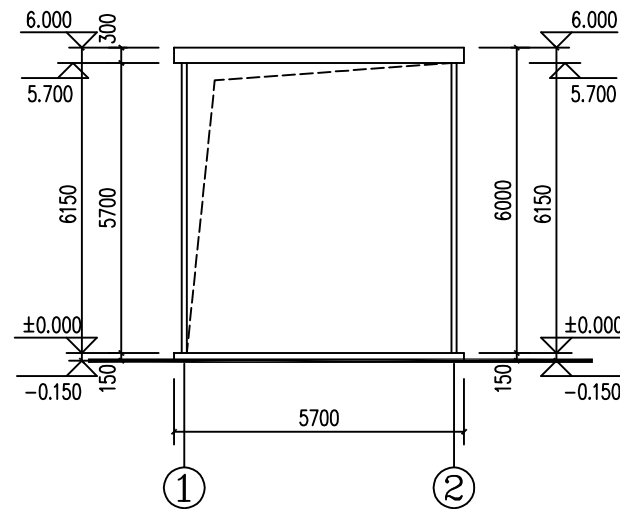


1~2轴立面图 1:100

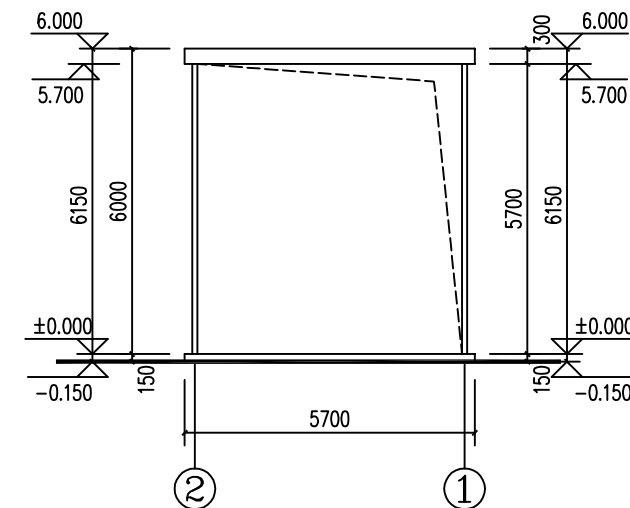


2~1轴立面图 1:100

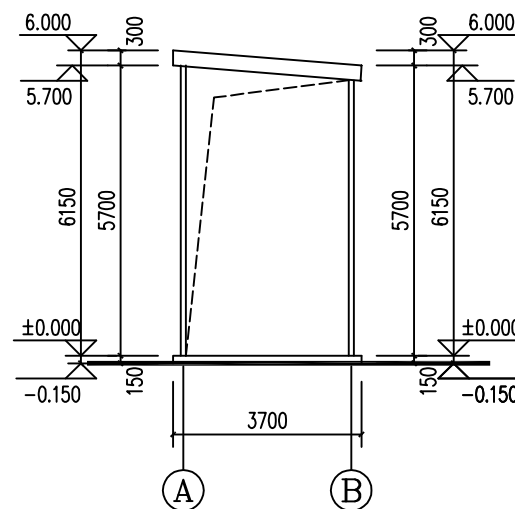

A~B轴立面图 1:100

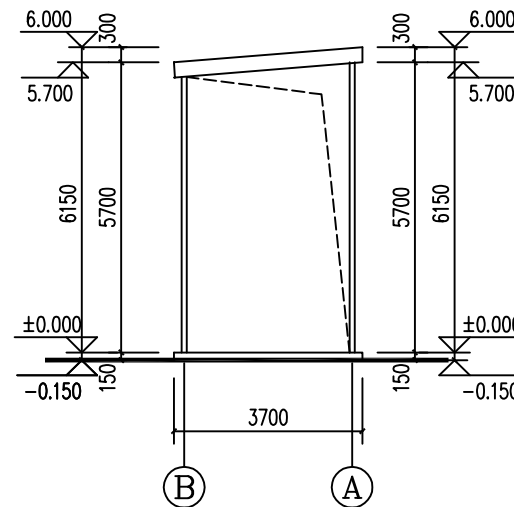

B~A轴立面图 1:100

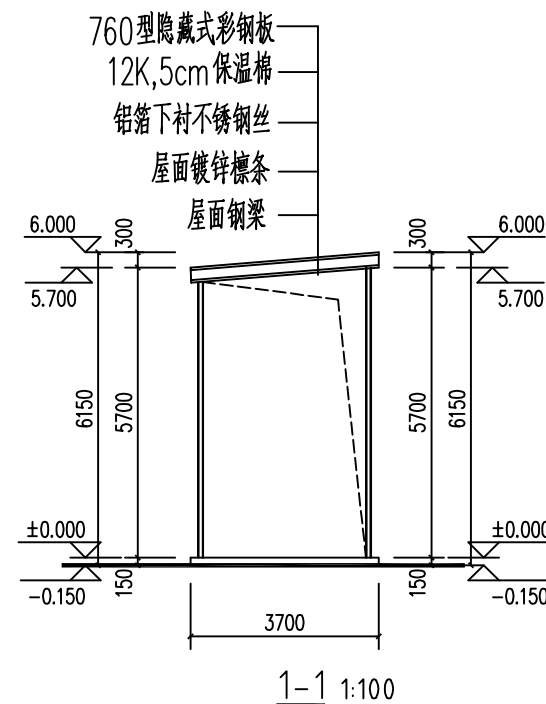

1-1 1:100

设计单位:



福建天健工程设计有限公司

设计证书编号: A135008055

设计资质等级: 甲级

院出图章:

福建省工程勘察设计图纸专用章

福建天健工程设计有限公司

范围: 建筑工程

等级: 甲级 证号: A135008055

有效期至: 2028年12月11日

中华人民共和国一级注册建筑师

姓名: 苏晓勤

注册号: 3500805-006

有效期: 至2025年11月28日

施工图审查机构:

施工图审查合格书证号:

FJSSJZ-

会	建		
签	结		
栏	给		
	排		
	水		
	电		
	气		
	暖		
	通		

建设单位:

金牌厨柜家居科技股份有限公司

工程名称:

金牌厨柜家居科技股份有限公司遮雨棚

设计编号

图名:

遮雨棚平面图 遮雨棚平面图

立面示意图

审	定	陈炜	
工	程	负	责
人		苏晓勤	
专	业	负	责
人		苏晓勤	
审	核	苏晓勤	
校	对	陈义锋	
设	计	洪飞跃	
制	图	洪飞跃	

比例 详图注 图别 方案

日期 24.06 图号 01-01

文件名 第 版