


 建筑工程设计甲级证书编号: A244007828 城乡规划编制甲级资质证书编号: 自资规甲字21440265 给水、排水、桥梁、道路、 园林、人防工程设计乙级 证书编号: A244007828	广州博厦建筑设计研究院有限公司 GUANGZHOU BOSHA INSTITUTE OF ARCHITECTURAL DESIGN CO.,LTD.		业务号 Project No.	
	建设单位 Client	厦门驰麟科技有限公司	专 业 Discipline	建筑
	工程名称 Project Name	厦门驰麟科技有限公司增设遮雨棚	子项编号 Sub-Project No.	
	图纸名称 Drawing Title		设计阶段 Stage	
	图纸需经相关图审机构审查合格后方可用于施工		图 号 Drawing No.	
			日 期 Date	2024. 07

图 纸 目 录
Drawing List

序号 S.N	图纸名称 Drawing Title	图 号 Drawing No.	图 幅 Size	备 注 Comments
00	图纸目录		A4	
01	总平面图	JS-01	A2	
02	遮雨棚设计图	JS-02	A2	
03				
04				
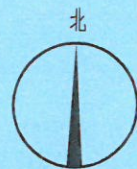

用地红线范围

X=2731083.786
Y=460140.148

X=2731086.047
Y=460183.803

X=2731080.069
Y=460183.288

X=2731084.734
Y=460199.047

X=2731078.756
Y=460198.532

X=2731081.532
Y=460236.209

X=2731075.657
Y=460234.499

X=2731080.446
Y=460248.815

90#

思明园317-318号
±0.000=26.55

5F

拟建遮雨棚
建筑面积: 499.36平方米
占地面积: 499.36平方米

X=2731062.639
Y=460138.627

X=2731059.014
Y=460145.742

X=2731057.136
Y=460152.406

X=2731051.496
Y=460217.863

X=2731052.307
Y=460224.758

X=2731054.561
Y=460232.380

X=2731049.152
Y=460233.419

X=2731047.600
Y=460251.430

总平面图 1:400

拟建遮雨棚经济技术指标

序号	名称	建筑占地面积	建筑面积	单位	备注
1	遮雨棚一	499.36	499.36	m²	高度7.00~7.30m
3	合计	499.36	499.36	m²	

备注
COMMENTS

设计单位
DESIGN
INSTITUTE

广州博厦建筑设计研究院有限公司
GUANGZHOU BOSHA ARCHITECTURAL DESIGN
INSTITUTE CO., LTD.

证书
CERTIFICATE

建筑工程设计甲级;
给水、排水、桥梁、道路、园林、人防工程设计乙级
证书编号: A244007828
城乡规划编制甲级资质证书编号:
自资规甲字21440265

建设单位
Client

厦门驰麟科技有限公司

工程名称
Project Name

厦门驰麟科技有限公司
增设遮雨棚

子项名称
Sub-Project

增设遮雨棚

工程编号
Project No.

子项编号
Sub-Project No.

审定
Approved by

郑荣榕

审核
Verified by

辛乐

项目负责人
Project manager

辛乐

专业负责人
Profession
manager

辛乐

校对
Checked by

张婕

设计
Designer

高廷云

图纸名称
Drawing Title

总平面图

专业
Discipline

建筑

版次
Version No.

图号
Drawing No.

比例
Scale

日期
Date

注册执业专用章
Stamp of Registration


JS-01

2024.07

单位出图专用章
Stamp of design unit

图纸需经相关图审机构审查合格后方可用于施工

暖通 HVAC	强电 Electricity	弱电 ELV
建筑 Architecture	结构 Structure	给排水 Plumbing
会签 Confirmed by		

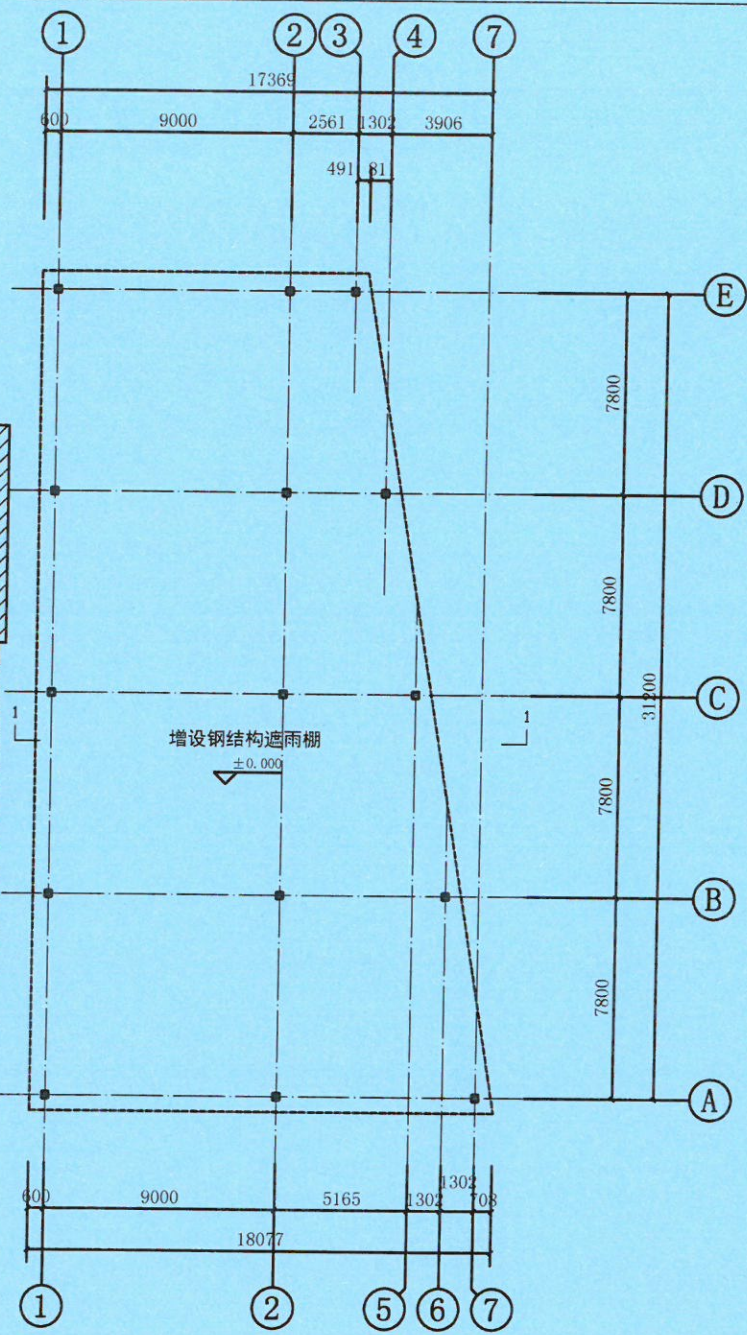

Architectural drawing showing the facade of a building. The drawing includes a grid system with vertical lines labeled 1 through 7 and horizontal lines labeled A through E. Dimensions are provided for both horizontal and vertical measurements.

Horizontal Dimensions (Top):

- Grid 1 to 2: 9000
- Grid 2 to 3: 2561
- Grid 3 to 4: 1302
- Grid 4 to 5: 3906
- Total width (Grid 1 to 5): 17369

Horizontal Dimensions (Bottom):

- Grid 1 to 2: 9000
- Grid 2 to 3: 5165
- Grid 3 to 4: 1302
- Grid 4 to 5: 708
- Total width (Grid 1 to 5): 18077

Vertical Dimensions (Right):

- Grid A to B: 7800
- Grid B to C: 7800
- Grid C to D: 7800
- Grid D to E: 7800
- Total height (Grid A to E): 32500

Other Dimensions:

- Grid 1 to 2 (vertical): 7.000
- Grid 2 to 3 (vertical): 7.200
- Grid 3 to 4 (vertical): 7.190
- Grid 4 to 5 (vertical): 7.000
- Grid 5 to 6 (vertical): 7.000
- Grid 6 to 7 (vertical): 7.000

Notes:

- 阴影部分为原有厂房 (Shaded area is original factory building)
- 中 姓 注 (Middle name note)
- 单位 业务 资格 证 有 限 公 司 (Unit business qualification certificate limited company)

中华人民共和国一级注册建筑师

姓名：辛乐

注册号：4400782-010

设计单位：CHINA RAILWAY GROUP DESIGN INSTITUTE

有效期：至2025年12月

⑦ 省建设工程勘察设计院 单位名称: 广州博厦建筑设计研究院有限公司 业务范围: 建筑行业 (建筑工程) 资格证书编号: A244007828 有效期至: 2025年06月05日	证书 CERTIFICATE 给水、排水、桥梁、道路、园林、人防工程设计乙级	建筑工程设计甲级; 证书编号: A244007828 城乡规划编制甲级资质证书编号: 自资规甲字 21440265
	建设单位 Client 厦门驰麟科技有限公司	工程名称 Project Name 厦门驰麟科技有限公司 增设遮雨棚

图纸名称 Drawing Title	连雨棚设计图		
专业 Discipline	建筑	阶段 Stage	
版次 Version No.		图号 Drawing No.	JS-02
比例 Scale		日期 Date	2024. 07

图纸需经相关图审机构审查合格后方可用于施工

