

建筑工程设计甲级证书编号:
A244007828

城乡规划编制甲级资质证书编号:
自资规甲字21440265

给水、排水、桥梁、道路、
园林、人防工程设计乙级
证书编号: A244007828

广州博厦建筑设计研究院有限公司

GUANGZHOU BOSHA INSTITUTE OF ARCHITECTURAL DESIGN CO.,LTD.

建设单位
Client

厦门蒙特实业有限公司

工程名称
Project Name

厦门蒙特实业有限公司增设遮雨棚

图纸名称
Drawing Title

图纸需经相关图审机构审查合格后方可用于施工

业务号
Project No.

专 业
Discipline

建筑

子项编号
Sub-Project No.

设计阶段
Stage

图 号
Drawing No.

日 期
Date

2024. 06

图 纸 目 录

Drawing : List

序号 S.N	图纸名称 Drawing Title	图 号 Drawing No.	图 幅 Size	备 注 Comments
00	图纸目录		A4	
01	总平面图	JS-01	A2	
02	一层平面图 屋顶层平面图 ⑩~⑪轴立面图 1-1剖面图	JS-02	A2	
03				
04				
广东省建设工程勘察设计研究院有限公司
单位名称: 广州博厦建筑设计研究院有限公司
业务范围: 建筑行业(建筑工程)甲级
资格证书编号: A244007828
有效期至: 2025年05月05日



X=32167.450
Y=62534.065

X=32149.923
Y=62641.604

X=32140.131
Y=62520.497

X=32138.681
Y=62529.369

厦门蒙特实业有限公司
同安园69-70号

X=32101.131
Y=62514.126

X=32093.347
Y=62632.385

X=32116.763
Y=62636.199

X=32078.897
Y=62512.014

X=32077.688
Y=62519.416

X=32060.190
Y=62626.991

宗地界址红线

拟建遮雨棚

说明:

1/本图依据甲方提供的相关资料进行绘制,
图中标注尺寸以m为单位。

图例: 阴影部分为拟建遮雨棚。

总平面图

拟建遮雨棚技术经济指标表

序号	名称	数据	单位
1	计容面积	499.54	m ²
2	总建筑面积	499.54	m ²
3	建筑占地面积	499.54	m ²

备注
COMMENTS

设计单位
DESIGN
INSTITUTE

广州博厦建筑设计研究院有限公司
GUANGZHOU BOSHA ARCHITECTURAL DESIGN
INSTITUTE CO., LTD.

证书
CERTIFICATE
建筑工程设计甲级;
给水、排水、桥梁、道路、园林、人防工程设计乙级
证书编号: A244007828
城乡规划编制甲级资质证书编号:
自资规甲字21440265

建设单位
Client
厦门蒙特实业有限公司

工程名称
Project Name
厦门蒙特实业有限公司
增设遮雨棚

子项名称
Sub-Project

工程编号
Project No.
子项编号
Sub-Project No.

审定
Approved by
郑荣榕

审核
Verified by
辛乐

项目负责人
Project manager
辛乐

专业负责人
Profession
manager
张婕

校对
Checked by
张婕

设计
Designer
高廷云

图纸名称
Drawing title
总平面图

专业
Discipline
建筑

阶段
Stage
JS-01

版次
Version No.
图号
Drawing No.

比例
Scale
日期
Date

注册执业专用章
Stamp of Registration

注册执业专用章
Stamp of Registration

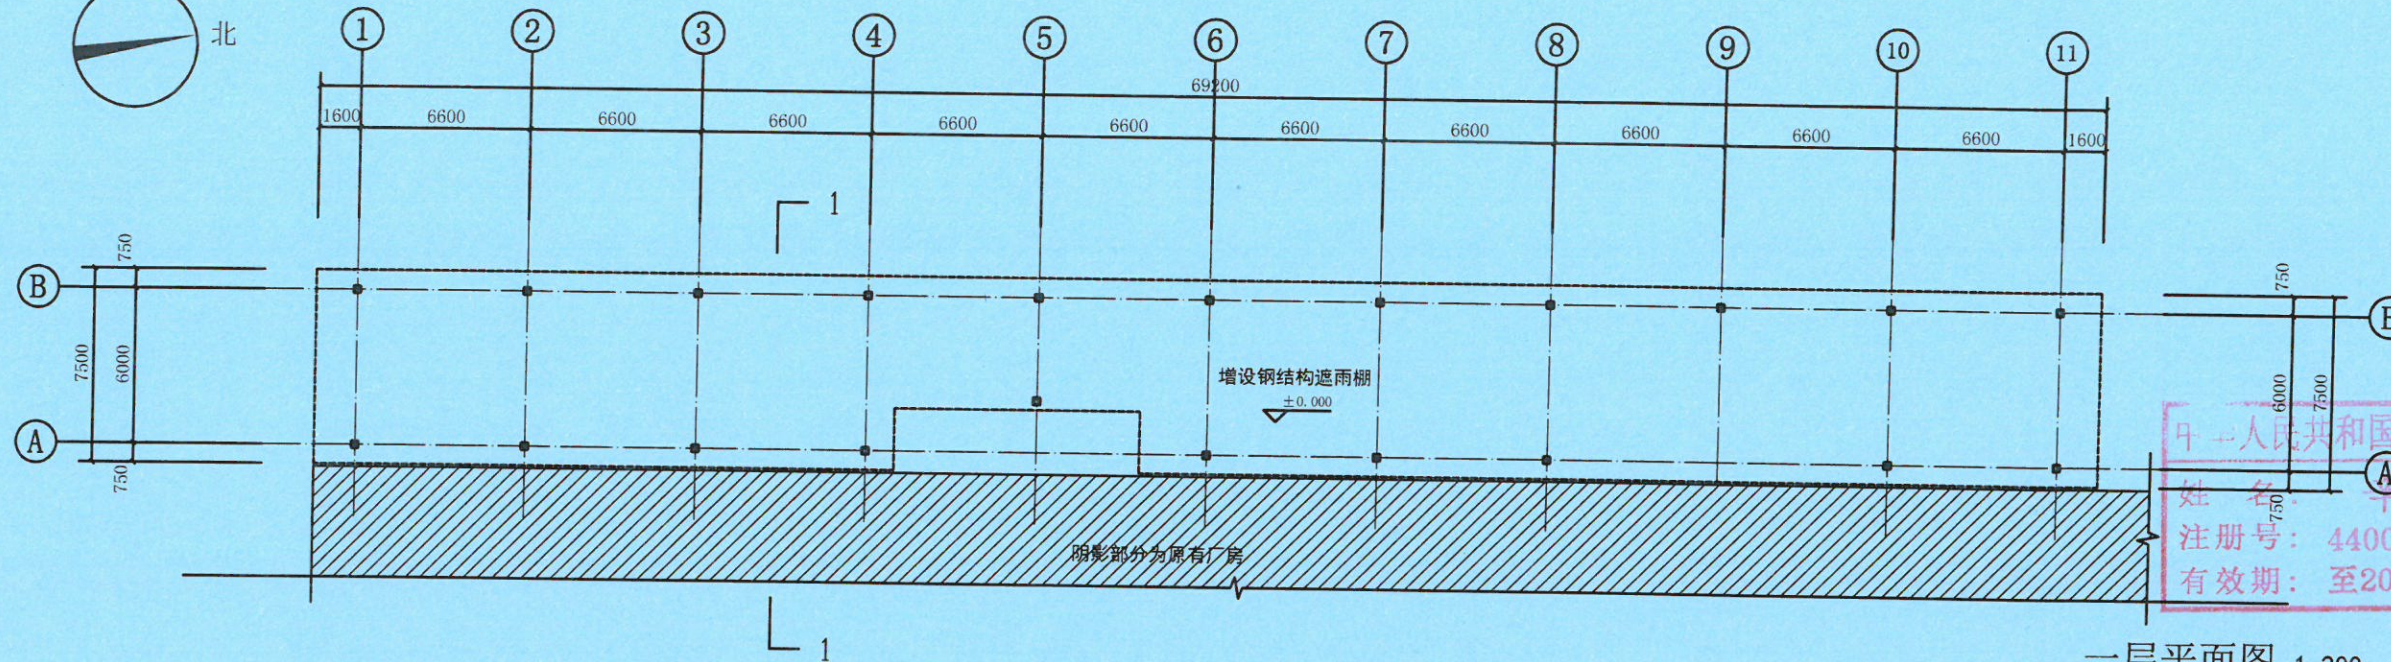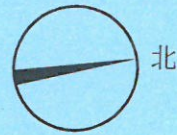


一层平面图 1:200

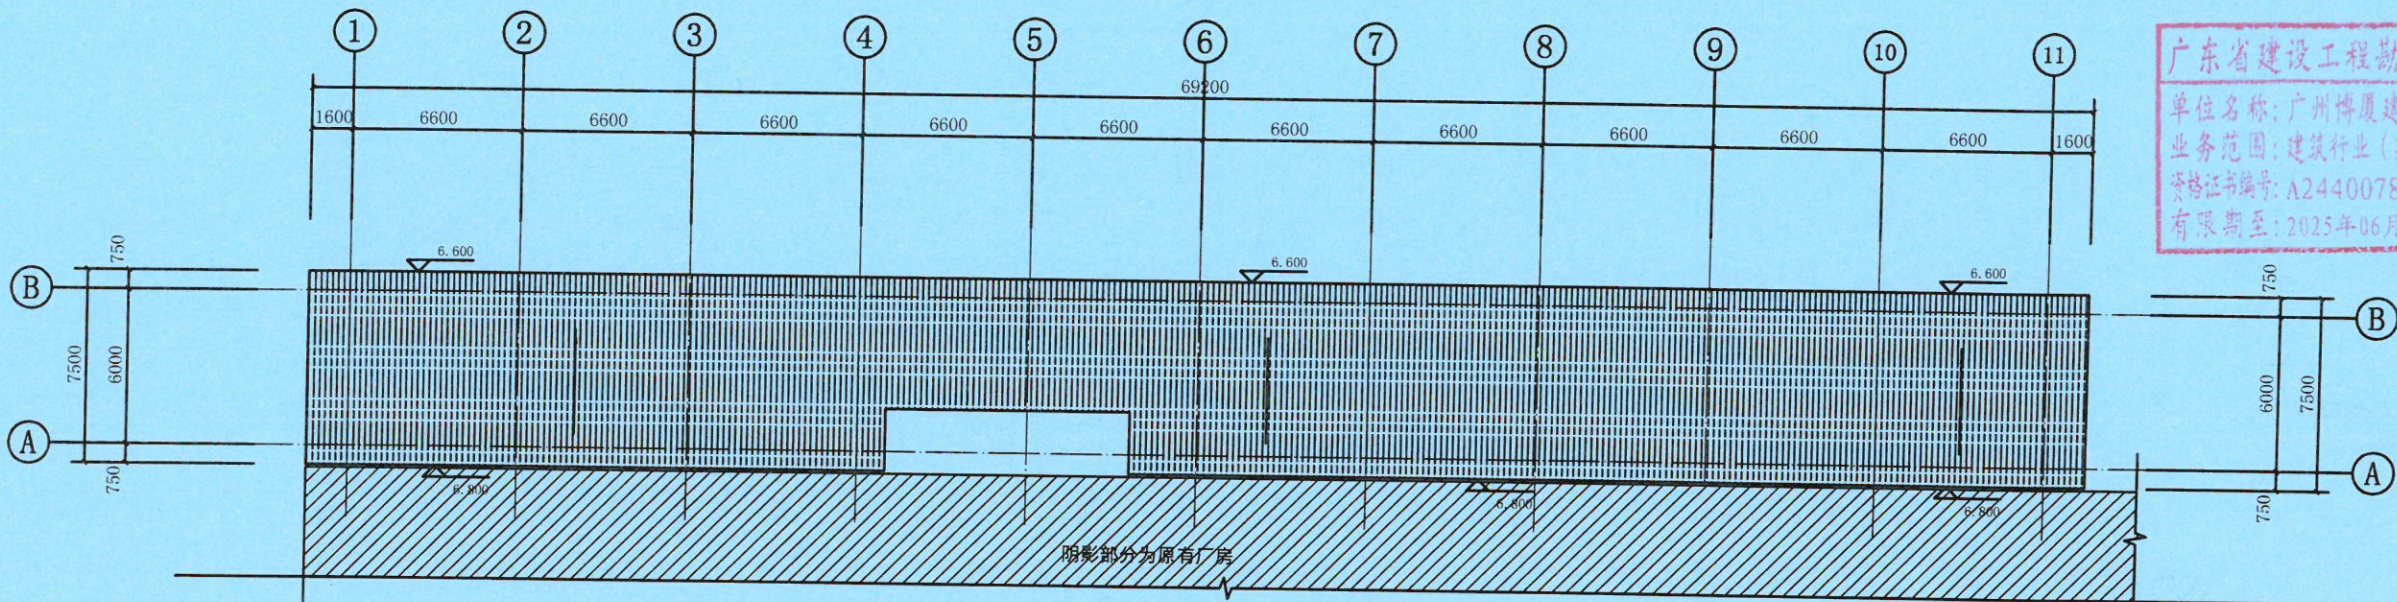

屋顶层平面图 1:200

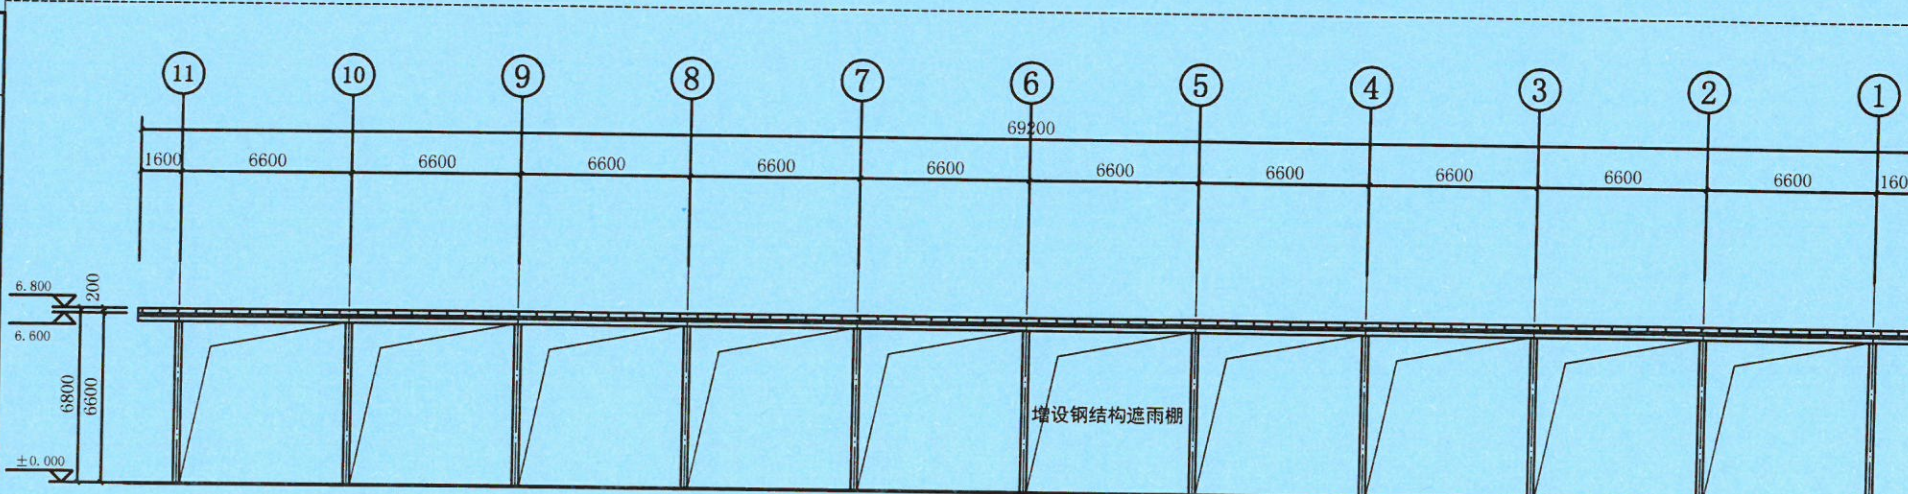

11~1轴立面图 1:200

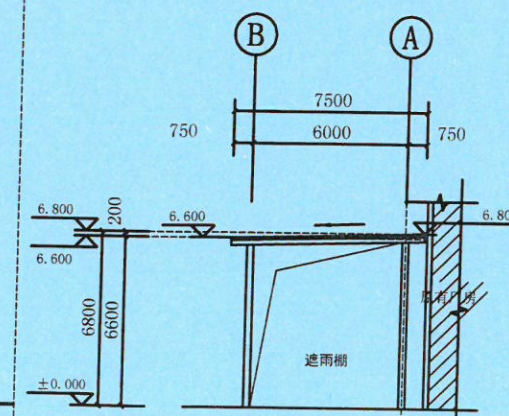

1-1剖面图 1:200

备注
COMMENTS

中华人民共和国一级注册建筑师
姓名: 辛乐
注册号: 4400782-010
有效期至: 2025年12月

设计单位
DESIGN
INSTITUTE



广州博厦建筑设计研究院有限公司
GUANGZHOU BOLE ARCHITECTURAL DESIGN
INSTITUTE CO., LTD.

广东省建设工程勘察设计
单位名称: 广州博厦建筑设计研究院有限公司
业务范围: 建筑行业(建筑)
资格证书编号: A244007828
有效期至: 2025年06月06日

证书 甲级
CERTIFICATE
建筑工程设计甲级;
给水、排水、桥梁、道路、园林、人防工程设计乙级
证书编号: A244007828
城乡规划编制甲级资质证书编号:
自资规甲字21440265

建设单位 Client	厦门蒙特实业有限公司	
工程名称 Project Name	厦门蒙特实业有限公司 增设遮雨棚	
子项名称 Sub-Project		
工程编号 Project No.		子项编号 Sub-Project No.
审定 Approved by	郑荣榕	张斌
审核 Verified by	辛乐	辛乐
项目负责人 Project manager	辛乐	辛乐
专业负责人 Profession manager	辛乐	辛乐
校对 Checked by	张斌	张斌
设计 Designer	高廷云	张斌

图纸名称 Drawing Title	一层平面图	屋顶层平面图
专业 Discipline	建筑	阶段
版次 Version No.		图号
比例 Scale		日期
		2024.06

注册执业专用章 | Stamp of Registration

单位出图专用章 | Stamp of design unit

图纸需经相关图审机构审查合格后方可用于施工

暖通 HVAC	强电 Electricity	弱电 ELV
建筑 Architecture	结构 Structure	给排水 Plumbing
会签 Confirmed by		