

备注:

施工图审查批准单位:

福建省工程勘察设计图纸专用章  
厦门市住宅设计院有限公司  
范围: 建筑工程  
资质等级: 甲级 证号: A135003047  
有效期至: 2029年08月28日

中华人民共和国一级注册建筑师  
姓名: 苏韩敏  
注册号: 3500304-002  
有效期: 至2025年11月14日

工程名称:

豁免建筑

建设单位:


厦门恒基工贸有限公司

审定	苏韩敏	
工程负责人	苏韩敏	
专业负责人	苏韩敏	
审核	柏蜀亭	
校对	谢枫桂	
设计	李宏伟	
制图	李宏伟	

图名:

豁免建筑总平面图

工程编号	版本号	01
图别	建方	出图日期
图号		2024.12

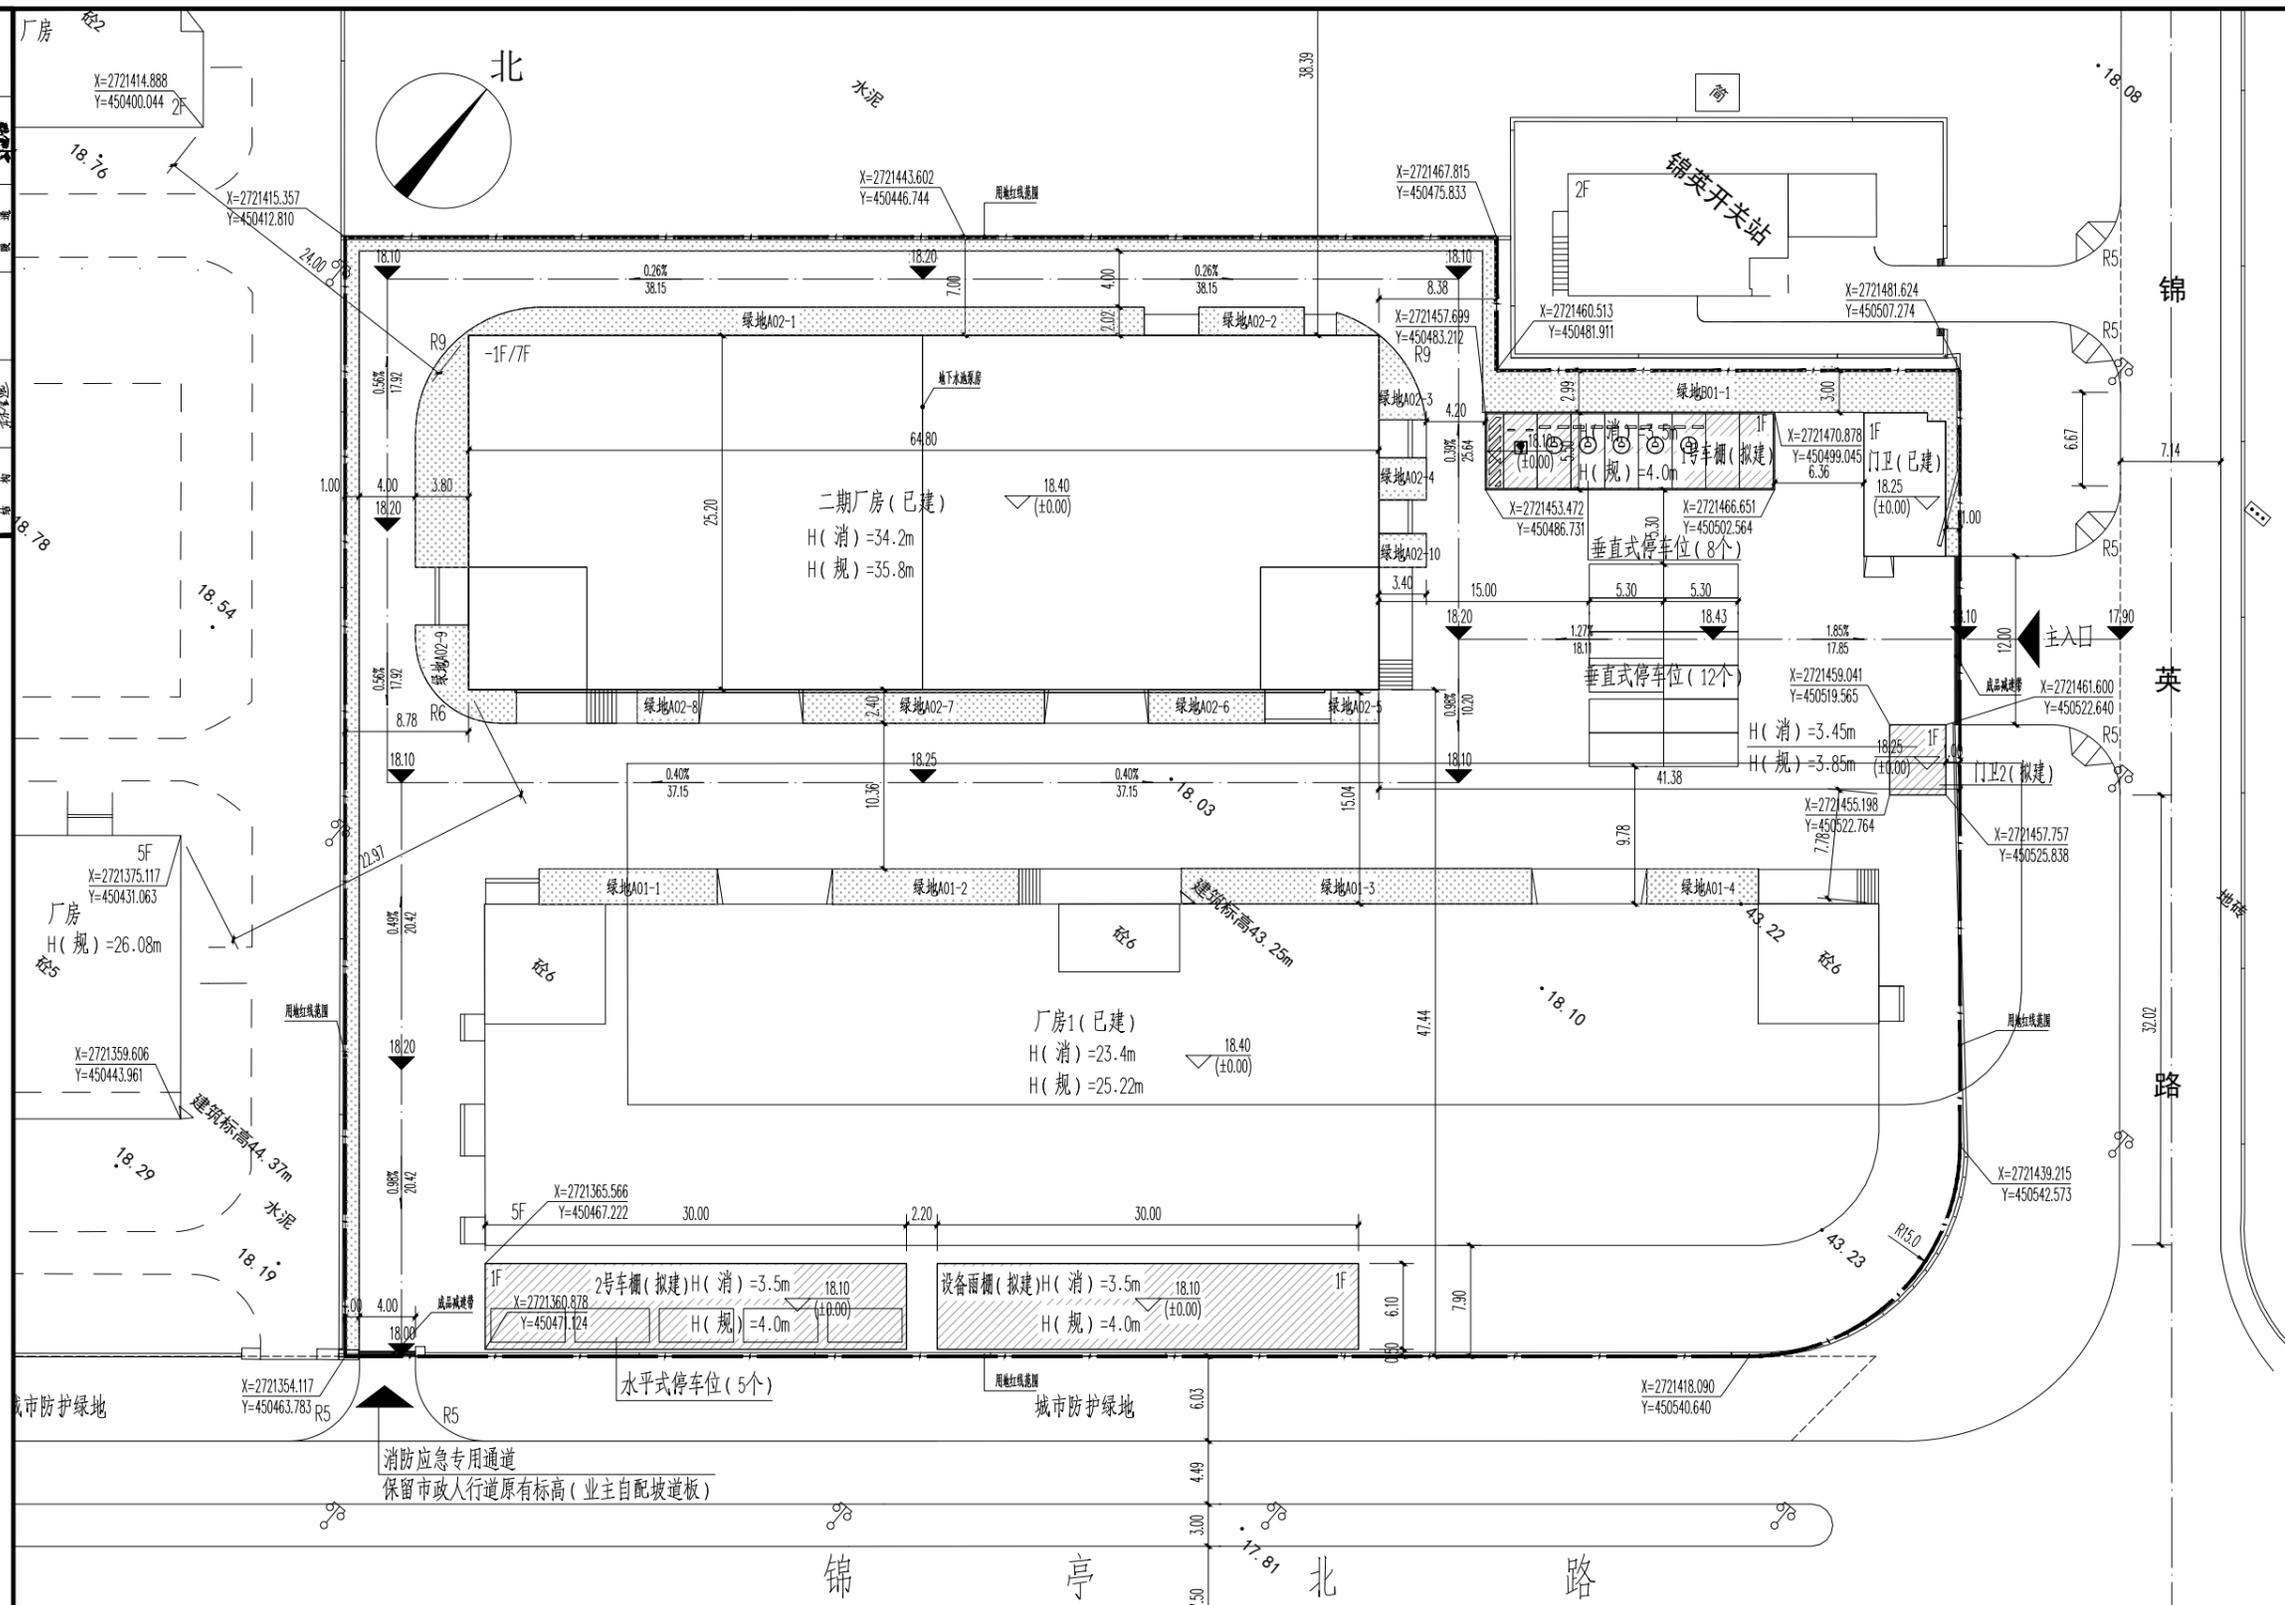

建筑物指标

序号	名称	占地面积 (m <sup>2</sup> )	建筑面积 (m <sup>2</sup> )	建筑高度 (m)	备注
1	1号车棚	113.3	113.3	4.0	
2	2号车棚	183	183	4.0	
3	设备雨棚	183	183	4.0	
4	门卫2	20	20	3.85	
5	合计	499.3	499.3		


豁免建筑总平面图

图例


- 道路中心线
- 用地红线
- 5.3x2.4
- 小汽车停车位
- 充电停车位
- 围墙
- 拟建建筑物
- 已建建筑物
- 绿化

日期	
姓名	
专业	
日期	
姓名	
专业	
日期	
姓名	
专业	


厦门市  
住宅设计院有限公司  
Xiamen Residence Design Institute  
(证号: A135003047)  
地址: 厦门市思明区软件园二期观日路48号一楼  
电话: 0592-2054241 2118597

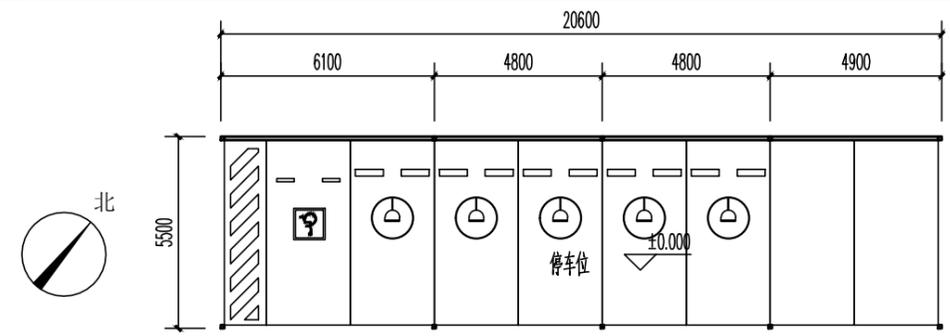


1号车棚一层平面图 1:150  
面积为113.3m²

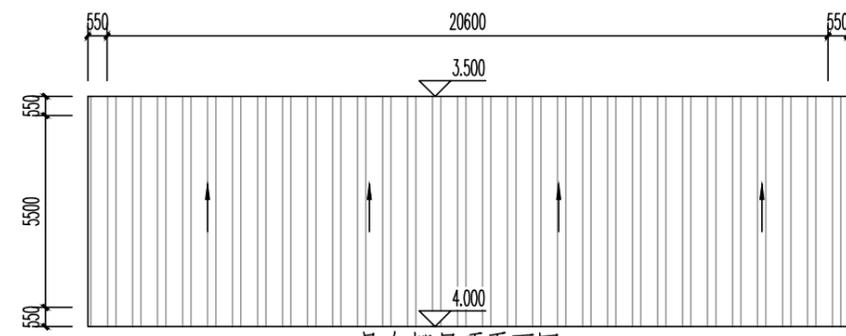


1号车棚屋顶平面图 1:150

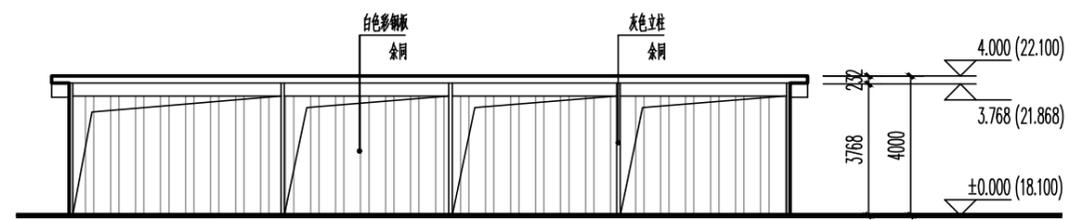


1号车棚东南立面图 1:150

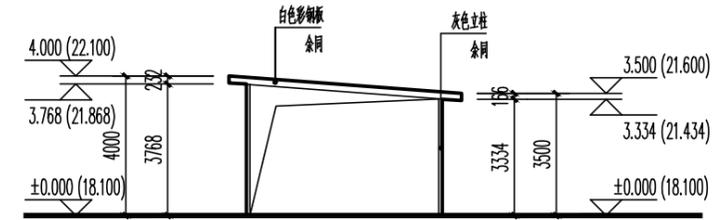


1号车棚东北立面图 1:150

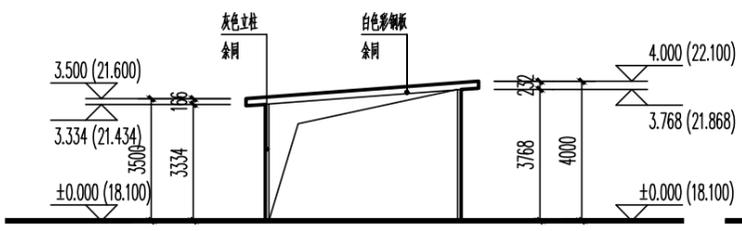

1号车棚西南立面图 1:150

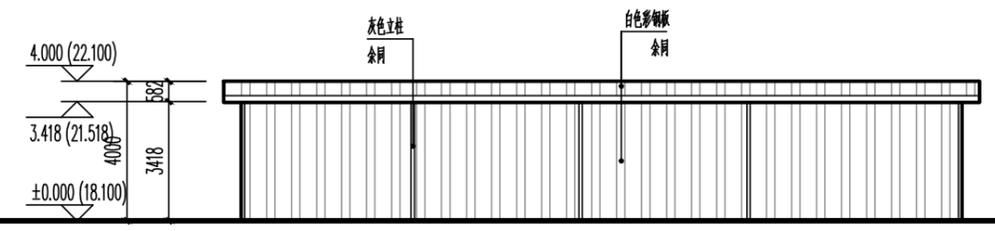


1号车棚东北立面图 1:150

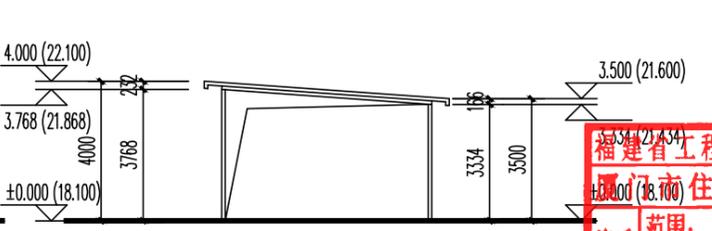


1号车棚剖面图 1:150


福建省工程勘察设计图纸专用章  
厦门市住宅设计院有限公司  
资质等级: 建筑工程  
甲级 证号: A135003047  
有效期至: 2029年08月28日

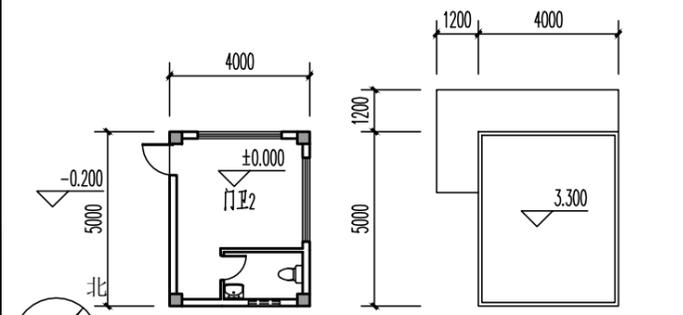


门卫2一层平面图 1:150  
面积为20m²

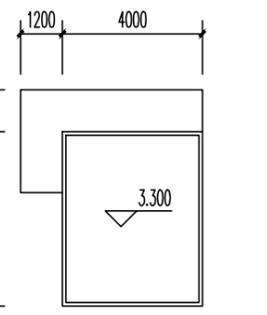


门卫2屋顶平面图 1:150

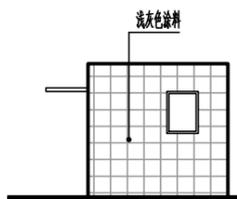


门卫2东南立面图 1:150

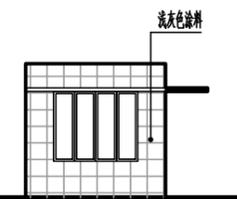


门卫2东北立面图 1:150

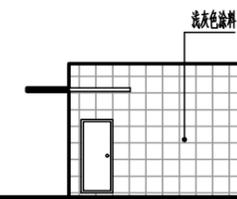

门卫2西南立面图 1:150

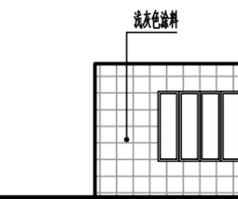

门卫2东北立面图 1:150

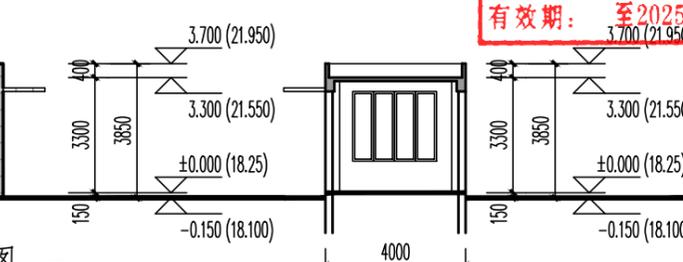

门卫2剖面图 1:150

中华人民共和国一级注册建筑师  
姓名: 苏韩敏  
注册号: 3500304-002  
有效期: 至2025年11月14日

工程名称:	避免建筑	
建设单位:	厦门恒基工贸有限公司	
审定:	苏韩敏	苏韩敏
工程负责人:	苏韩敏	苏韩敏
专业负责人:	苏韩敏	苏韩敏
审核:	柏蜀亭	柏蜀亭
校对:	谢枫桂	谢枫桂
设计:	李宏伟	李宏伟
制图:	李宏伟	李宏伟
图名:	设计图1	
工程编号:	2021-07	出版日期
图别:	建方	2024.12
图号:	J-01	

备注:

施工图审查批准单位:

福建省工程勘察设计图纸专用章  
厦门市住宅设计院有限公司  
资质范围: 建筑工程  
等级: 甲级 证号: A135003047  
有效期至: 2029年08月28日

注册建筑师执业章:

中华人民共和国一级注册建筑师  
姓名: 苏韩敏  
注册号: 3500304-002  
有效期: 至2025年11月14日

工程名称:

避免建筑

建设单位:

厦门恒基工贸有限公司

审定

苏韩敏

工程负责人

苏韩敏

专业负责人

苏韩敏

审核

柏蜀亭

校对

谢枫桂

设计

李宏伟

制图

李宏伟

图名:

设计图2

工程编号

2021-07

图别


建方

图号

J-02


出版日期

2024.12

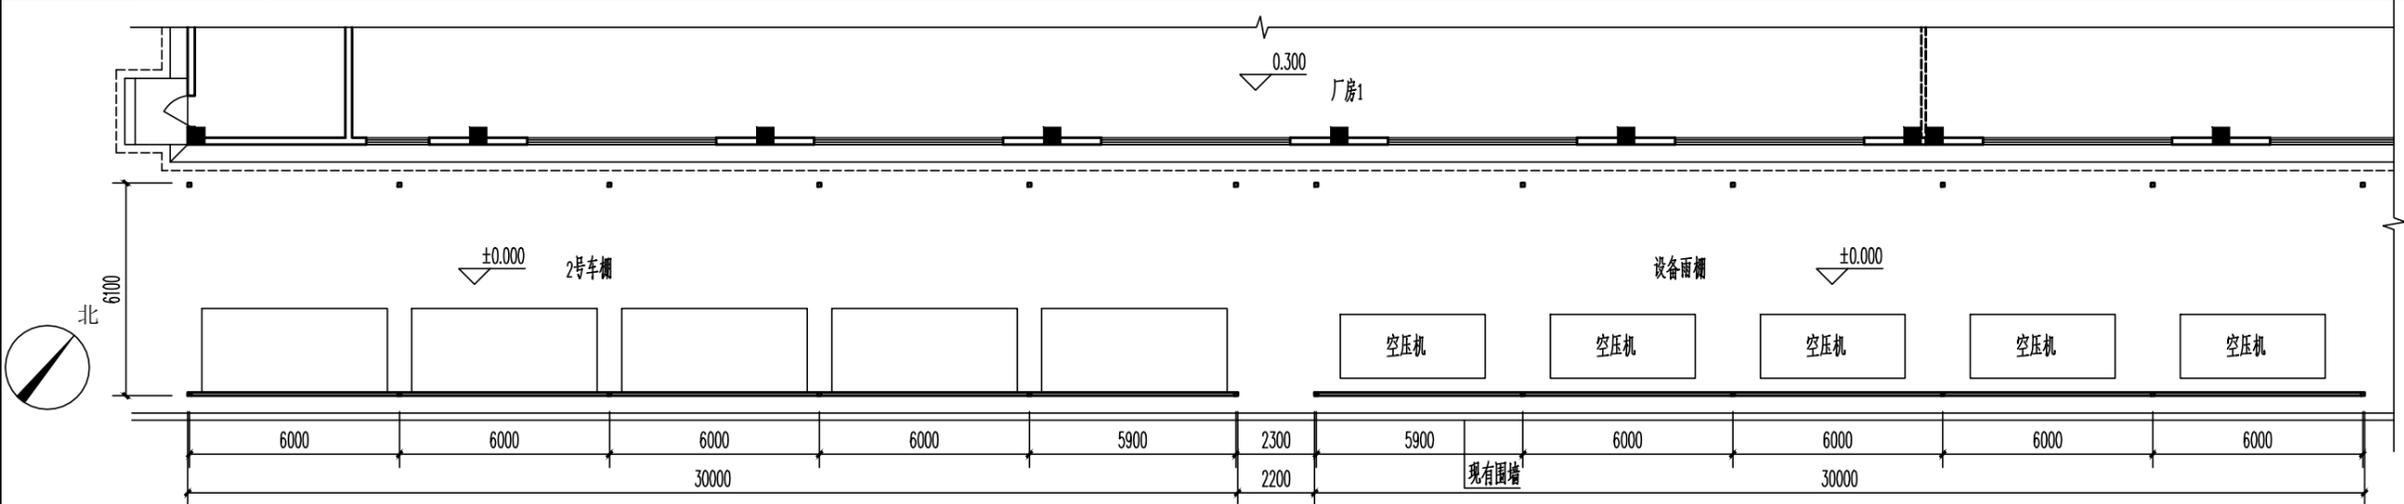


2号车棚一层平面图 1:150  
面积为183m²

设备雨棚一层平面图 1:150  
面积为183m²

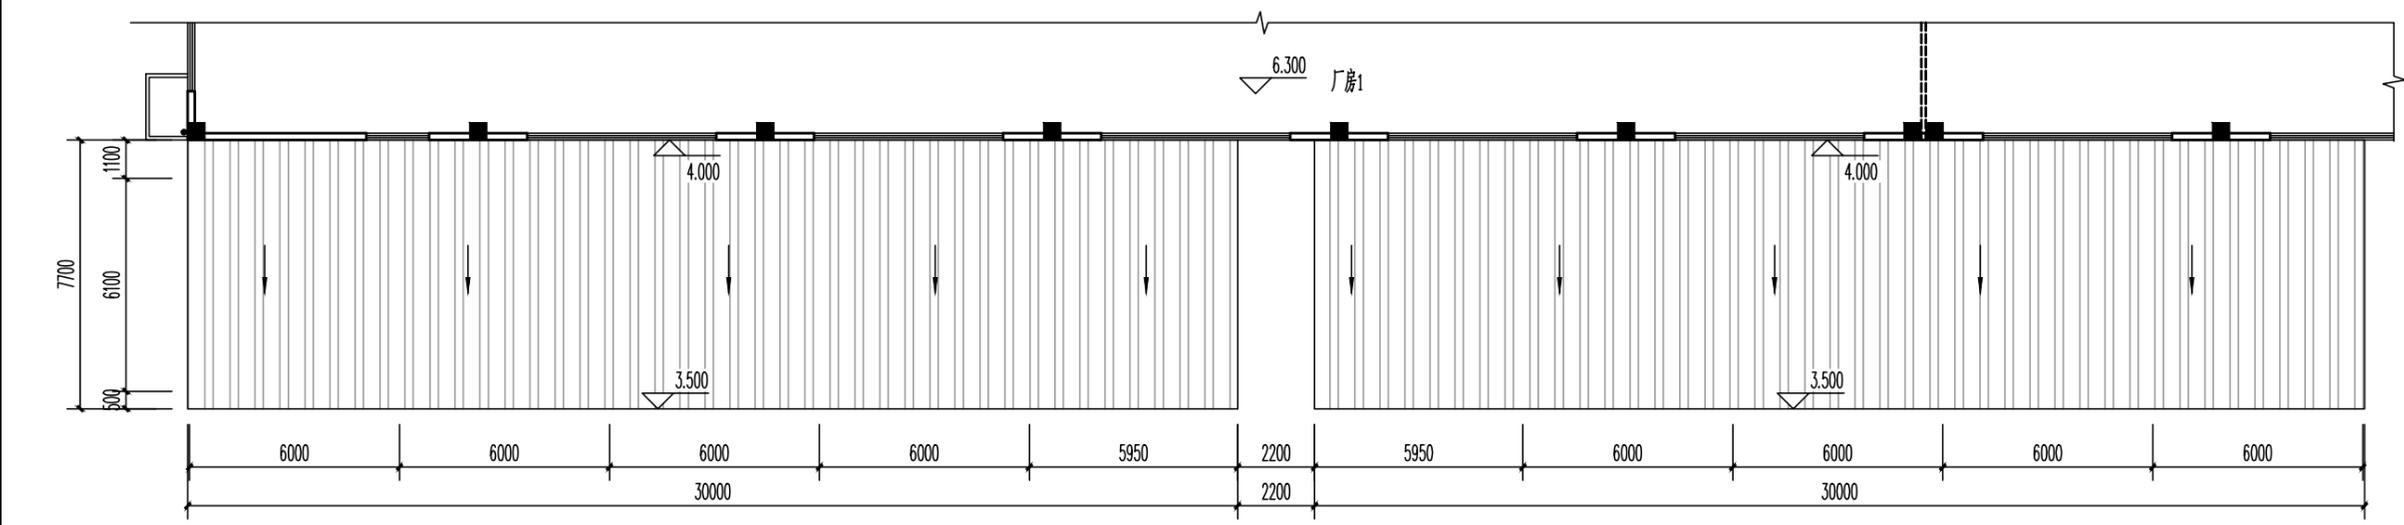


2号车棚屋顶平面图 1:150


设备雨棚屋顶平面图 1:150

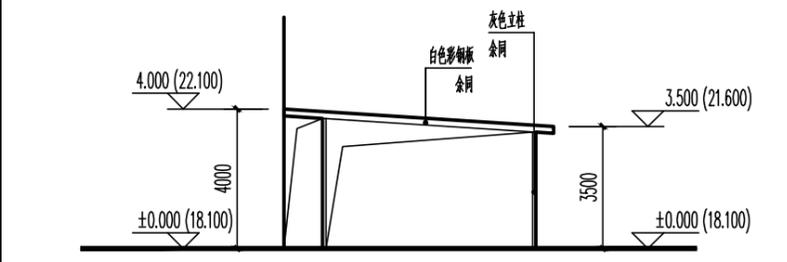

2号车棚西南立面图 1:150

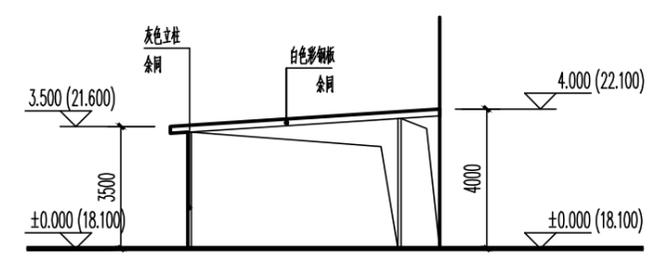


设备雨棚东北立面图 1:150

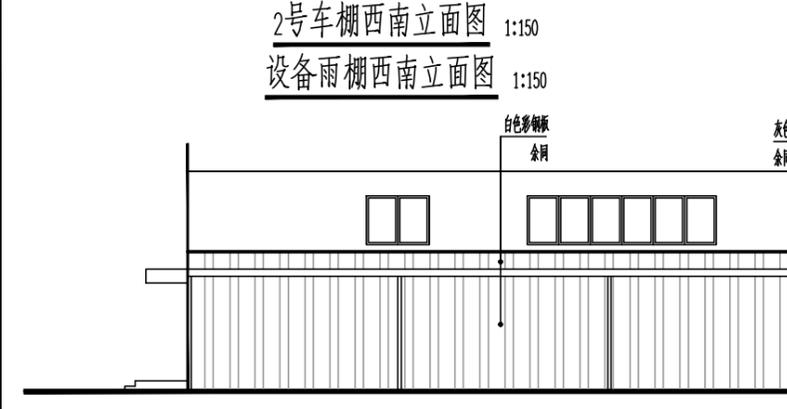

设备雨棚西南立面图 1:150

2号车棚东北立面图 1:150

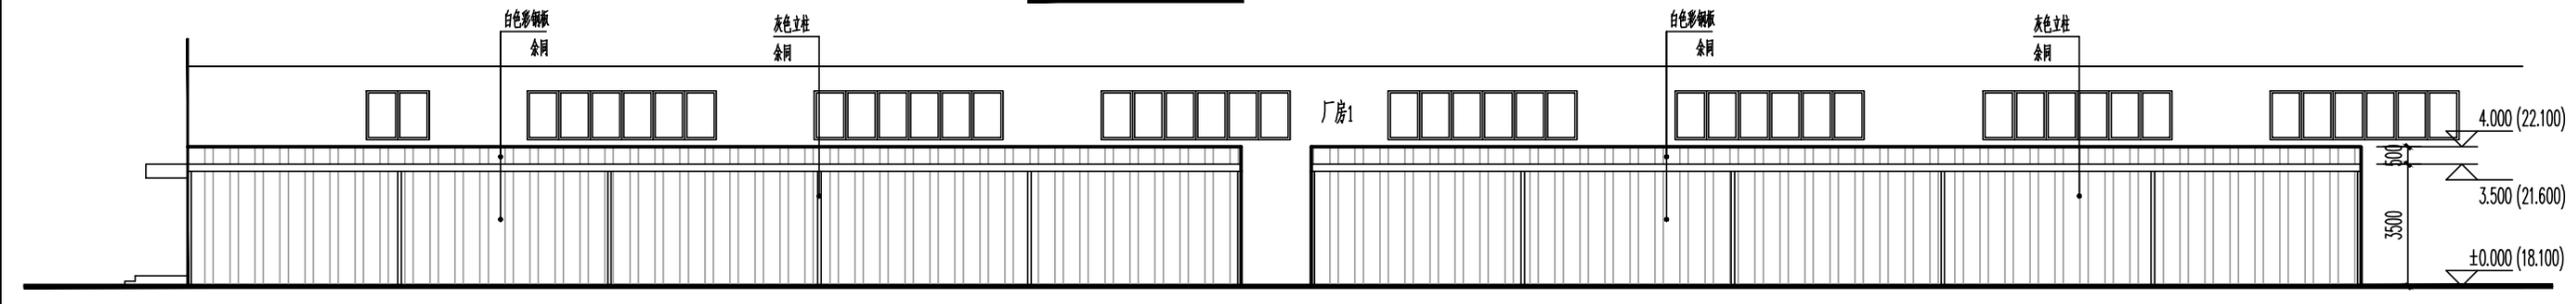

2号车棚、设备雨棚东南立面图 1:150