

备注
REMARKS

中国五洲工程设计集团有限公司
设计 图章 专用章 (XM)
编号:A111017591 级别:综合甲级
原发证机关:住房和城乡建设部
有效期至:2028年12月22日

注册执业章
REGISTERED SEAL
中华人民共和国一级注册建筑师
姓名:林传增
注册号:1101759-049
有效期至:2026年06月

施工图审查单位
DEED BY

建设单位
CLIENT 厦门翔丰工业有限责任公司

项目名称
PROJECT NAME 购置冻库设备及配套改造-2024年

子项名称
SUBJECT NAME 二区202工房东侧物流通道雨棚

审定 AUTHORIZED BY	项目负责人 PROJECT PRINCIPAL	林传增	林传增
专业负责人 MAIN ENGINEER	林传增	林传增	林传增
审核 REVIEWED BY	郑晓刚	郑晓刚	郑晓刚
校核 CHECKED BY	周锦	周锦	周锦
设计 DESIGNED BY	王志艺	王志艺	王志艺

图名
DRAWING TITLE 二区钢结构雨棚总平面图


图号
DRAWING No. J-1

出图状态
STATE THE FIGURE A 设计阶段 施工图


版本号
VERSION No. 01 专业 建筑

比例
SCALE 1:200 日期 2024.12

张数
SHEET No. 1

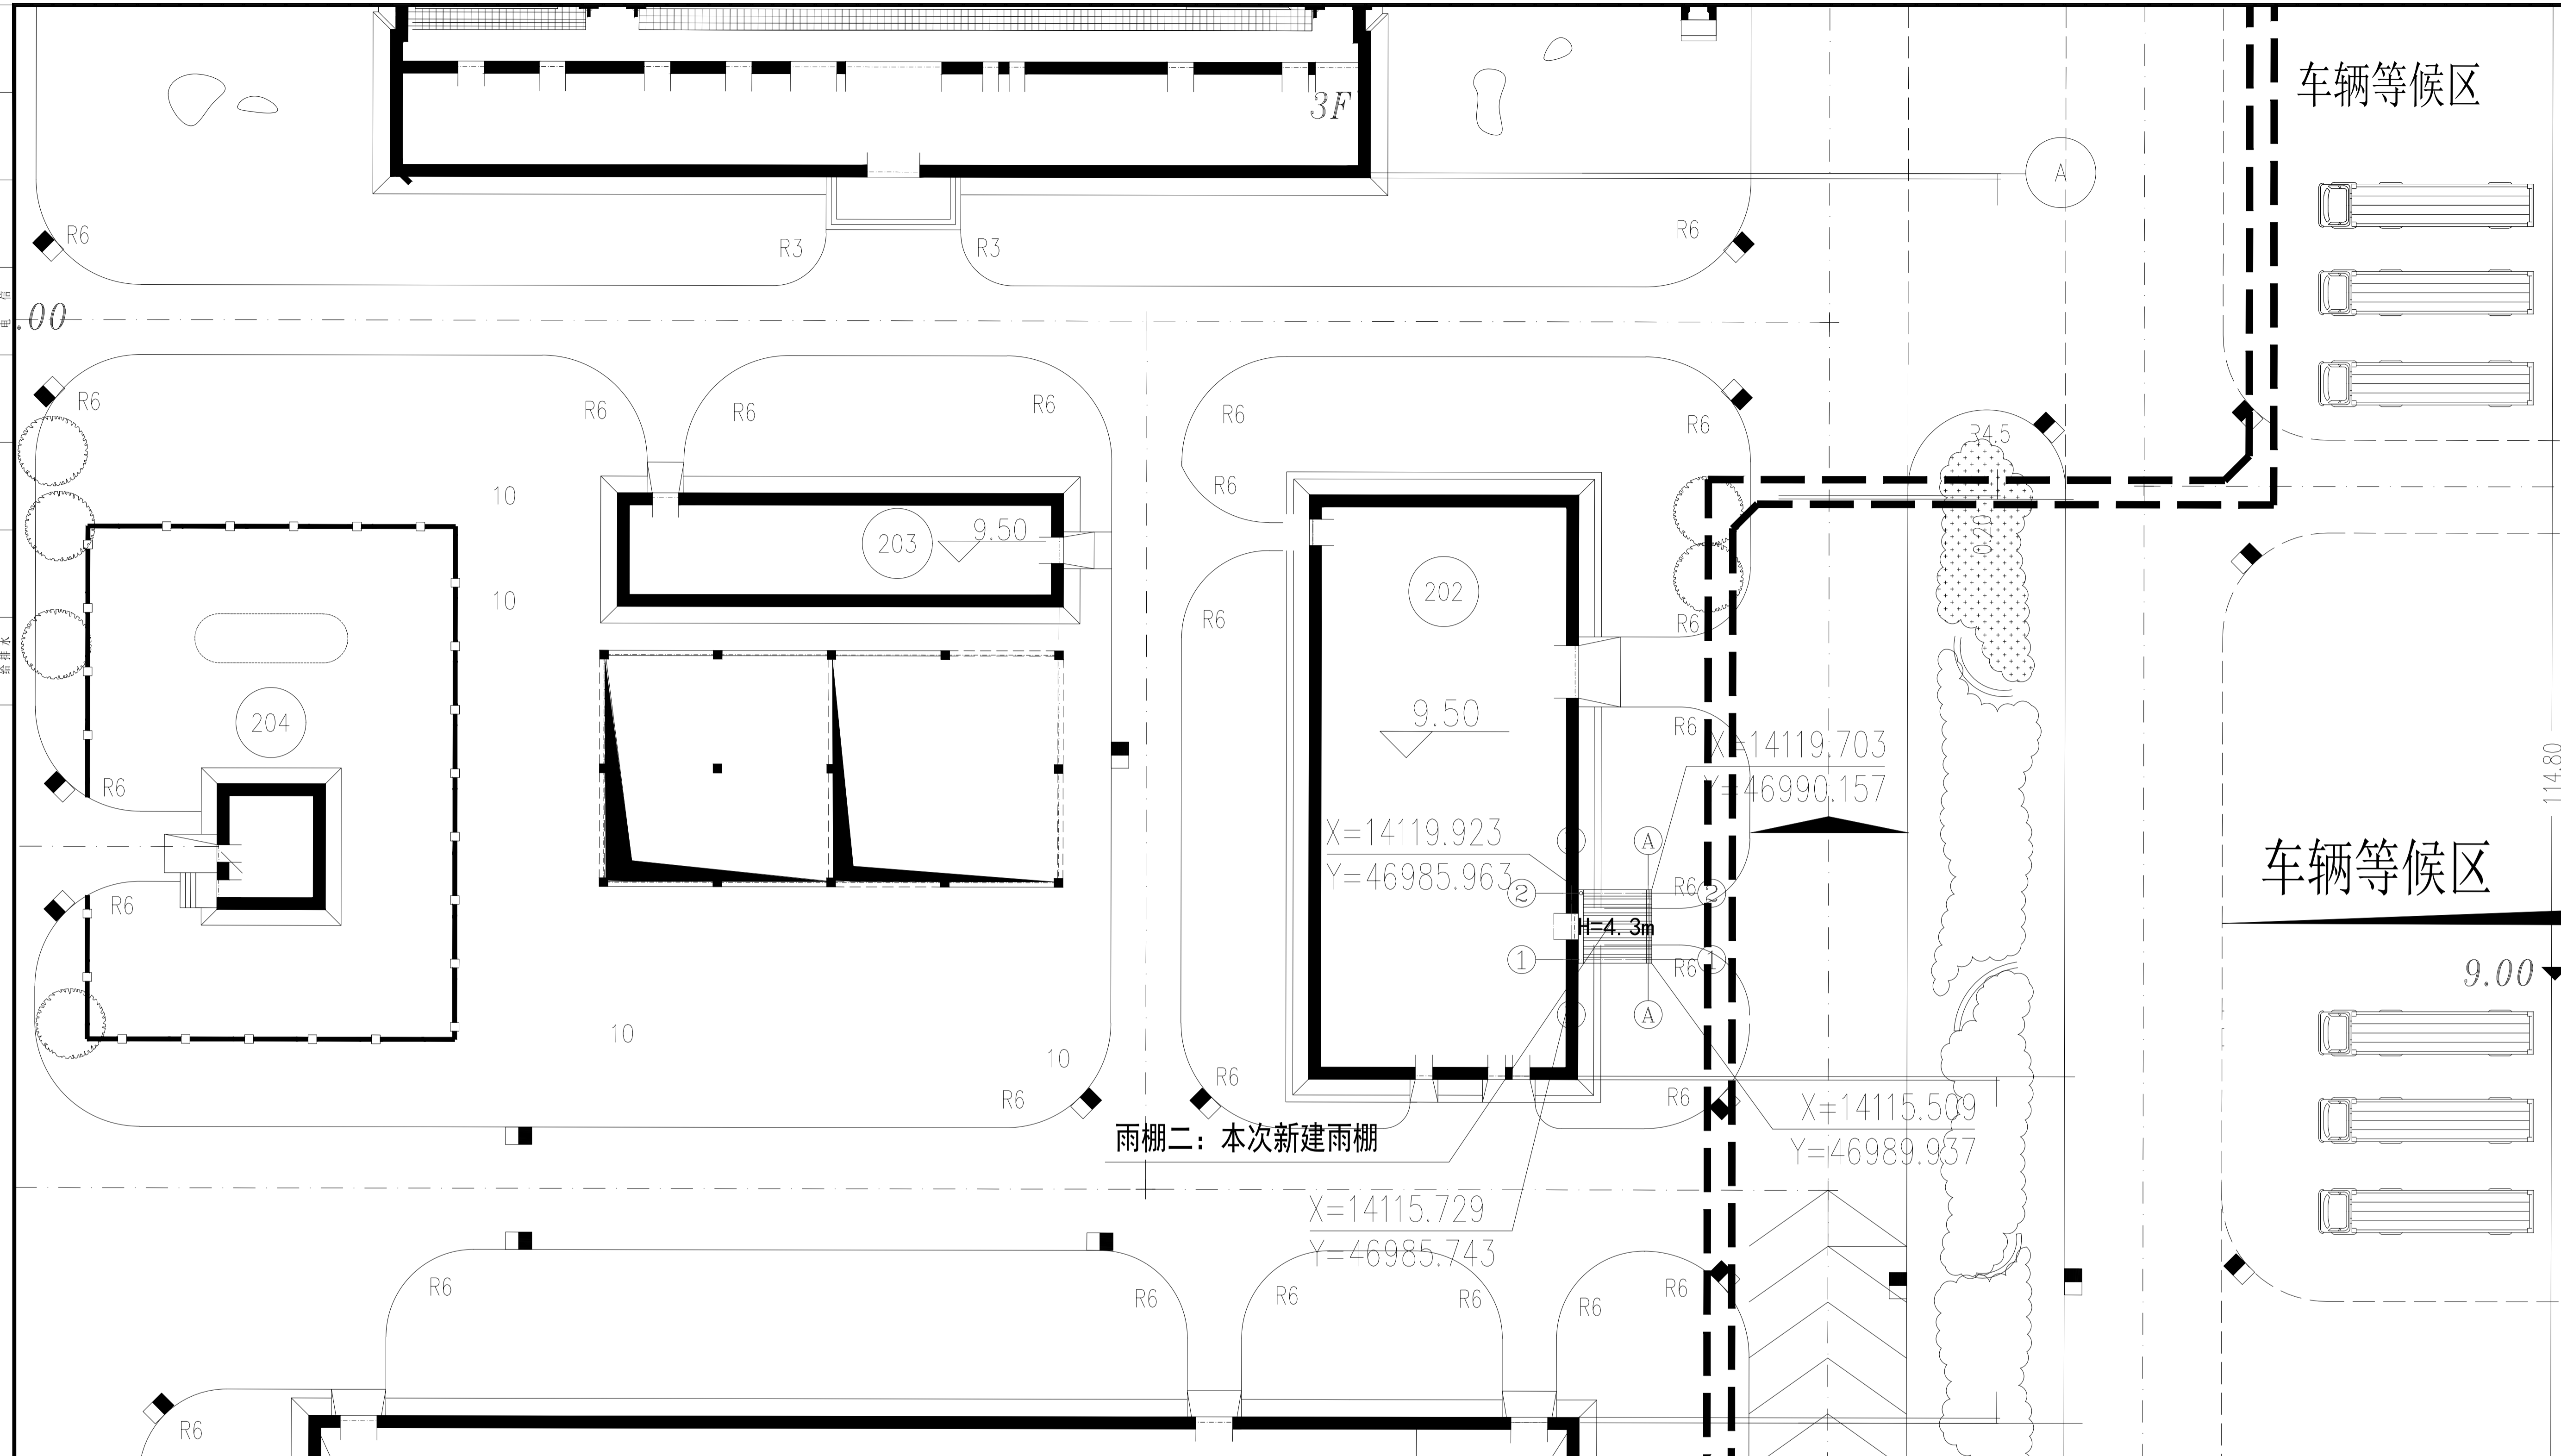

雨棚二：本次新建雨棚

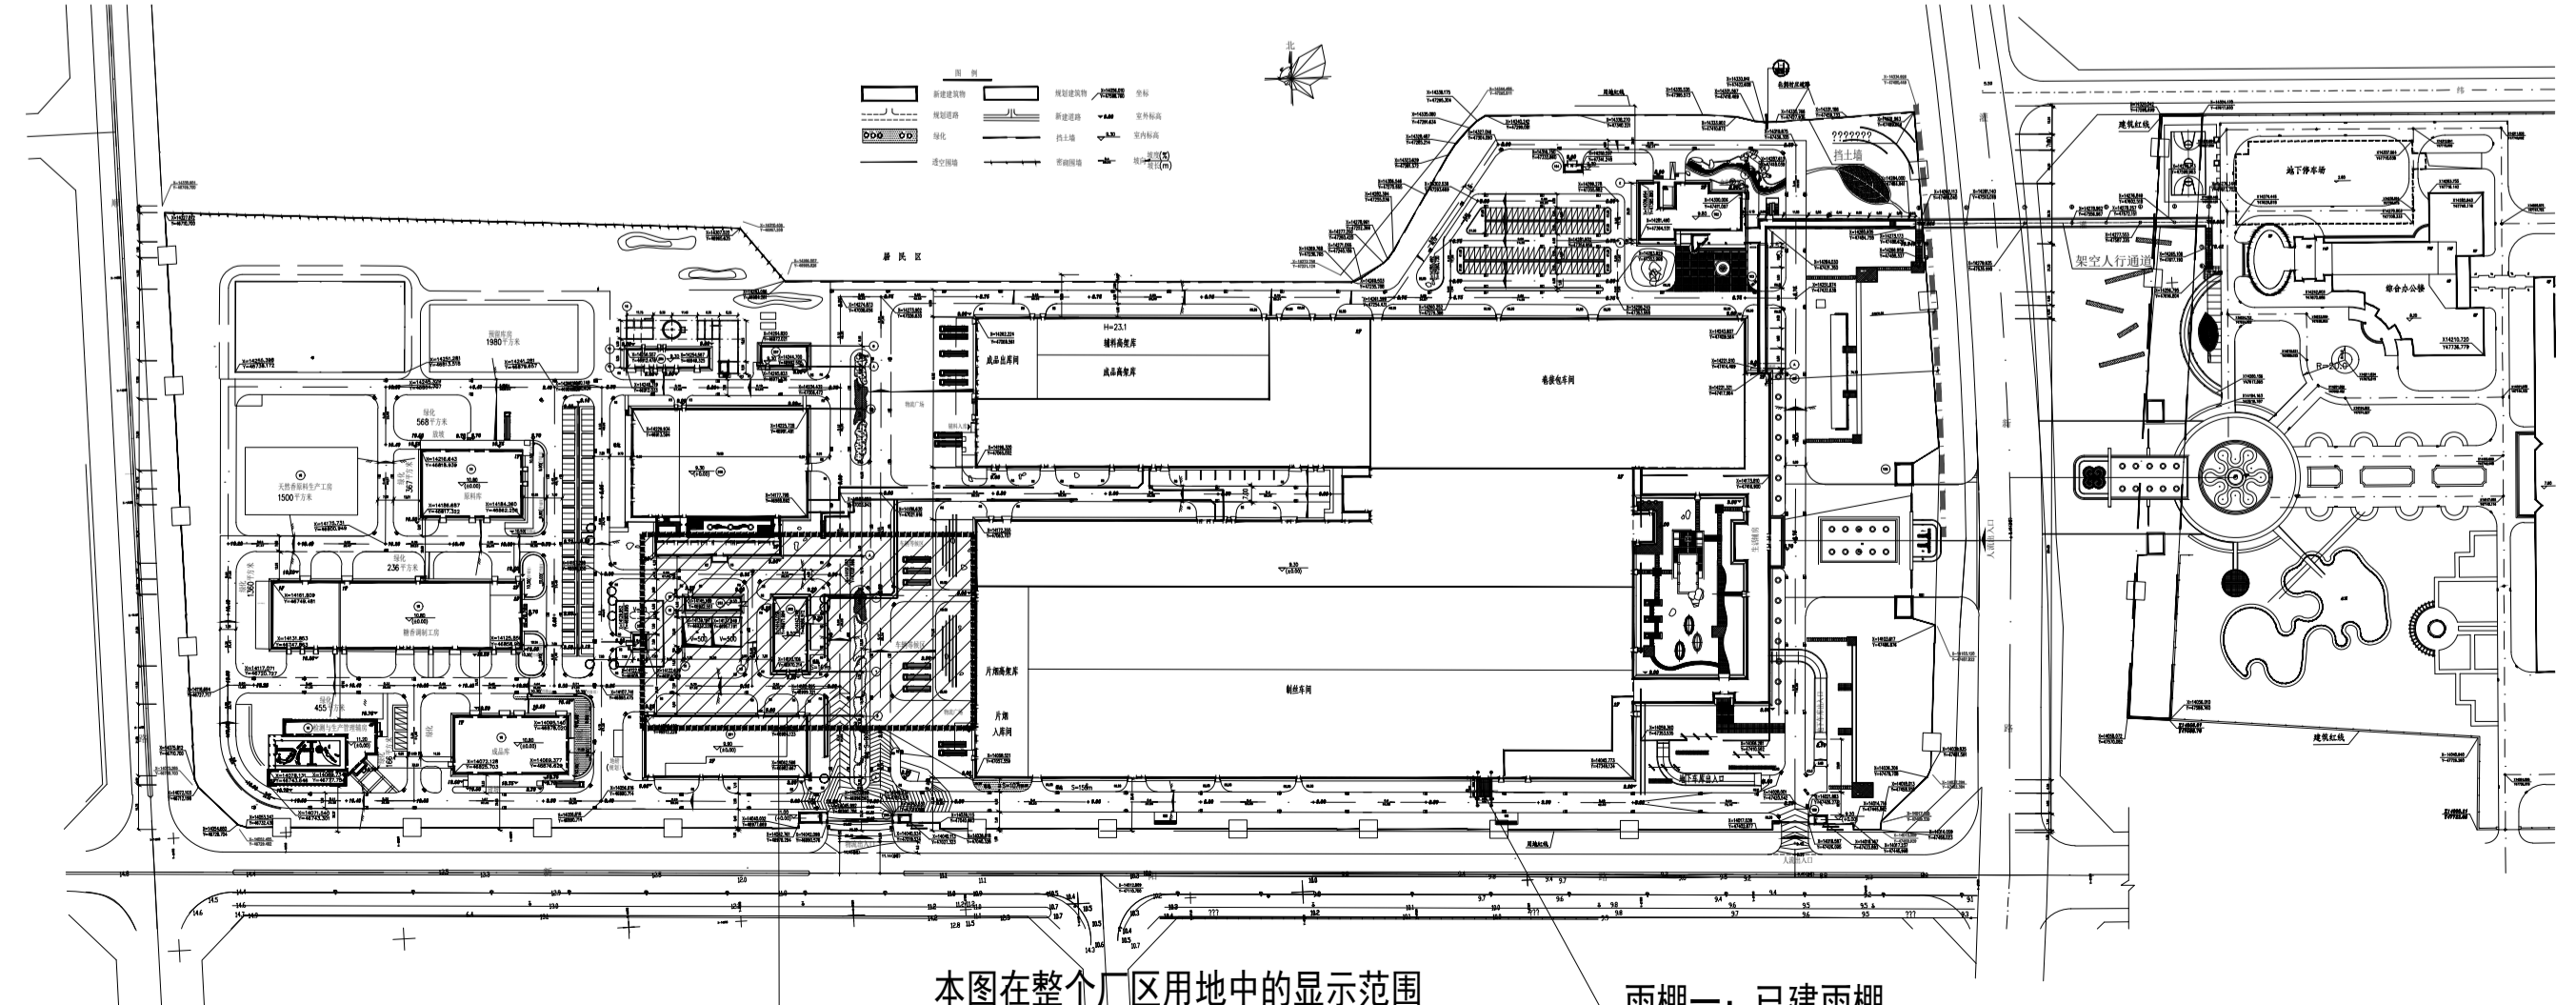

总平面区位示意图

二区钢结构雨棚总平面图 1:200

说明：本次设计在202联合工房西外墙出口处增设一个钢结构雨棚。
雨棚投影面积为17.64平方米。
该雨棚为满足雨天装卸货作业需求而设置。
雨棚檐口距地高度4.3米。

新建(构)建筑物一览表

序号	建筑名称	总建筑面积 (m ²)	占地面积 (m ²)	地上建筑面积 (m ²)	建筑高度 (m)	备注
1	雨棚一	55.08	55.08	55.08	5.5	已建
2	雨棚二	17.64	17.64	17.64	4.3	本次拟建
3	合计	72.72	72.72	72.72		