



中咨环北工程顾问有限公司
CHONGKONGHUABEI ENGINEERING CONSULTING CO., LTD.
中华人民共和国住房和城乡建设部工程勘察资质证书
勘察专业：工程测量 甲级 A25102682

地址：成都市青羊区日月大道一段899号附大厦13楼
电话：028-65577777
传真：028-65577777



图例

- 道路
- 新建建筑
- 绿地
- 地下建筑
- 砌块砖铺地

四川省建设工程设计施工图审查

四川省建设工程设计施工图审查

建筑物一览表

序号	建筑名称	占地面积	建筑面积	建筑高度
1	遮雨棚	245.18	245.18	7.95m
2	合计	245.18	245.18	

总平面图 1:500

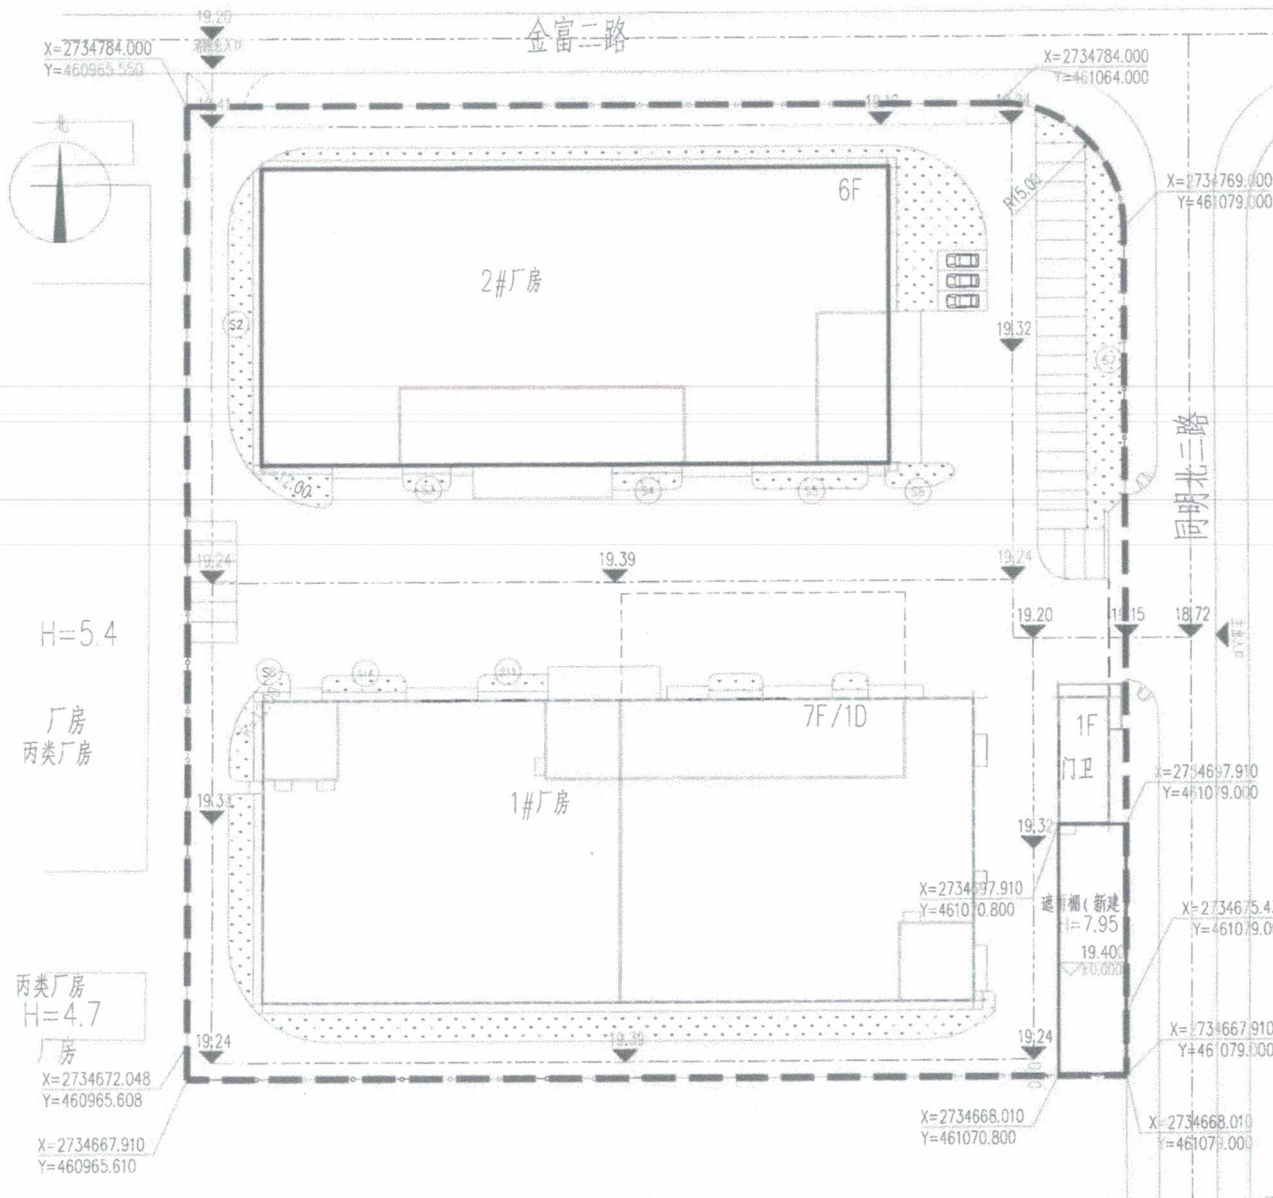

H=5.4

厂房
丙类厂房

丙类厂房
H=4.7



X=2734672.048
Y=460965.608

X=2734667.910
Y=460965.610



中咨环北工程顾问有限公司
ZHONGSHEN NORTH ENGINEERING CONSULTING CO., LTD.
中华人民共和国建设部工程勘察设计证书
建筑行业乙级 A251020826

地址: 成都中环路日月大道一段999号西环大厦12楼
电话: 028-66097788
传真: 028-66097789

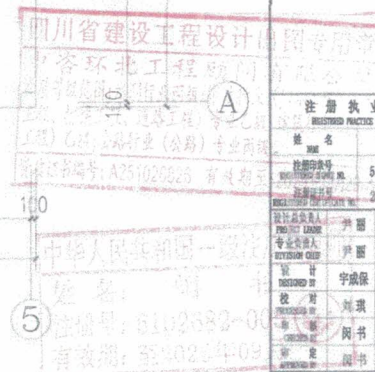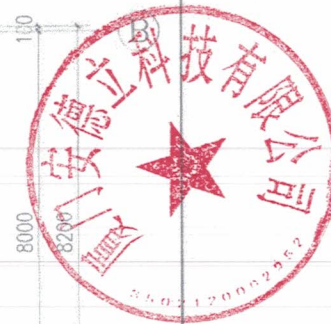


注册执业章	
REGISTERED PRACTICE SEAL	
姓名	阙书
注册编号	5102082-005
注册专业	20115101152
设计负责人	阙书
专业负责人	阙书
设计	阙书
校核	阙书
审核	阙书
审定	阙书

设计单位: 中咨环北工程顾问有限公司
建设单位: 厦门安德立科技有限公司
工程名称: 遮雨棚
子项名称: 遮雨棚

图名: 一层平面图
图号: 02

图号	02
图名	一层平面图
图例	1:100
图号	02
图名	一层平面图
图例	1:100

所有设计图以最新版本为有效版本

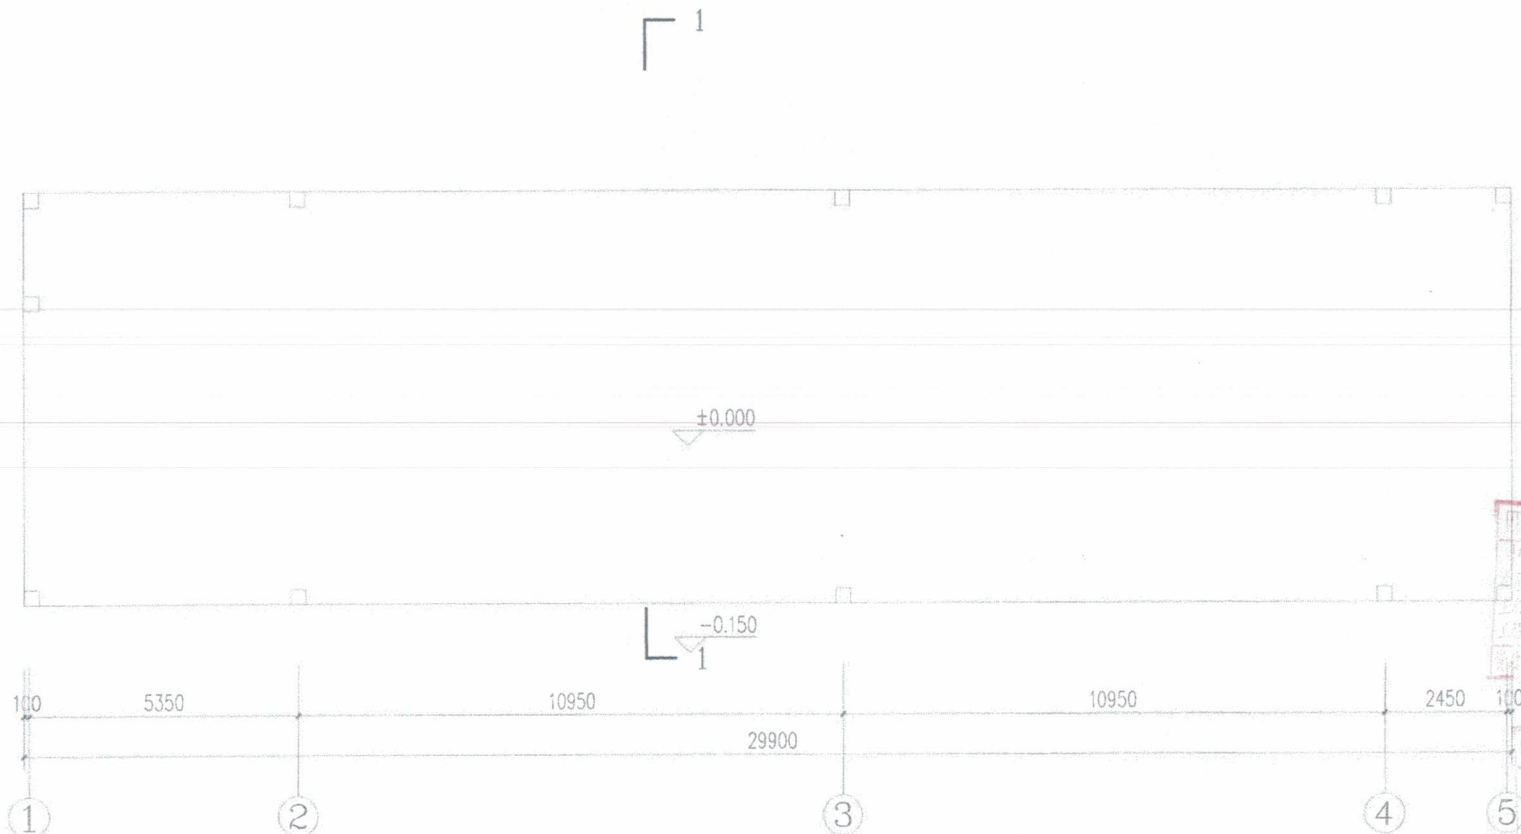


一层平面图 1:100



中咨环北工程顾问有限公司
ZHONGHUAN BEI ENGINEERING CONSULTANT CO., LTD.
中华人民共和国住房和城乡建设部工程设计证书
建筑行业乙级 A251025835

地址:成都市锦江区日月大道一段88号环北大厦18楼
电话:028-85377768
传真:028-85377768

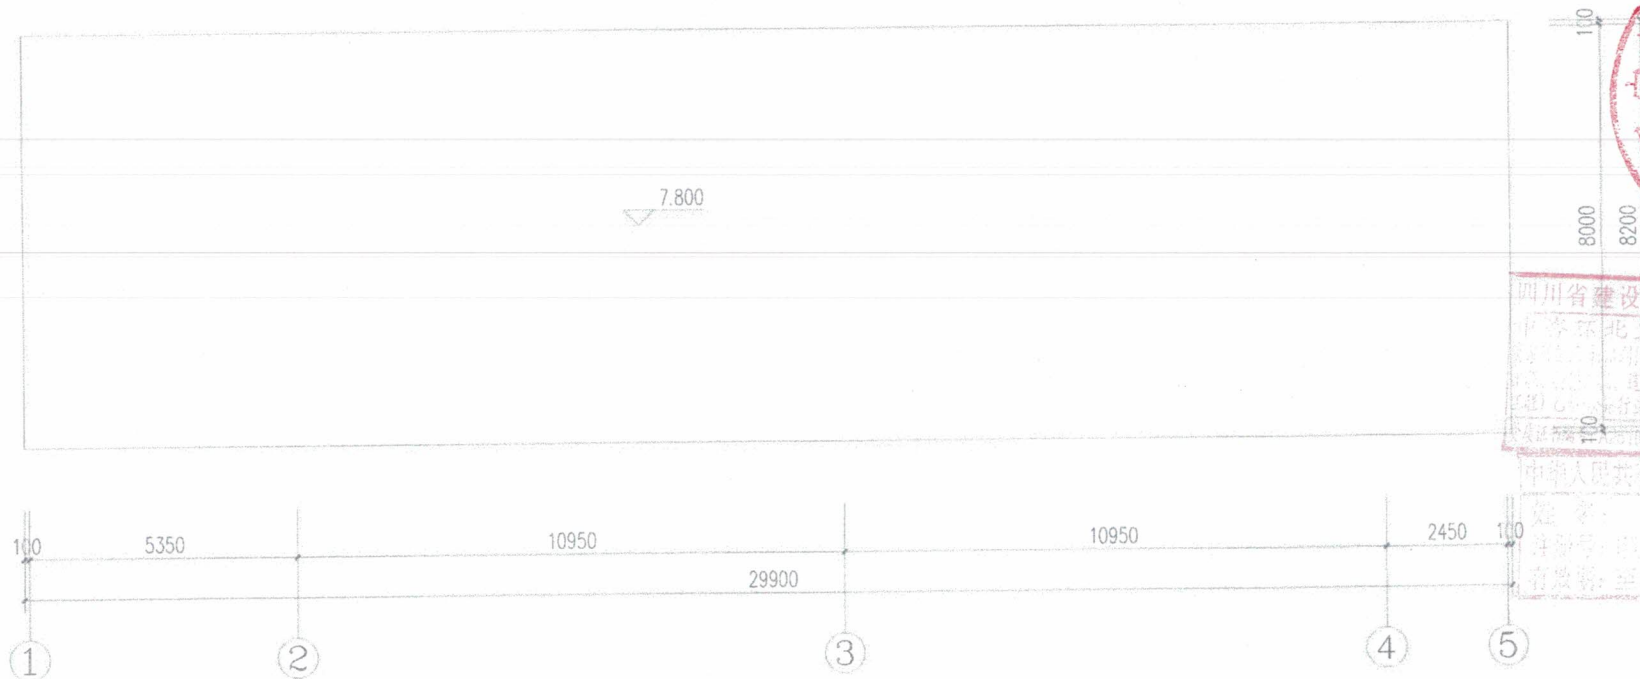


屋面平面图 1:100

注册执业章	注册执业章
姓名	尹雨
注册证书号	5102682-005
注册专业	20115101152
设计负责人	尹雨
专业负责人	尹雨
审核	刘琪
校核	刘琪
审核	尹雨
审核	尹雨
审核	尹雨
审核	尹雨
设计单位	中咨环北工程顾问有限公司
建设单位	厦门安饰立科技有限公司
工程名称	遮阳棚
子项目名称	遮阳棚
图名	屋面平面图
设计号	03
图号	03
版本号	A
日期	2025.01
比例	1:100
单位	中咨环北工程顾问有限公司




中咨环北工程顾问有限公司
ZHONGKE HUANBEI ENGINEERING CONSULTING CO., LTD.
中华人民共和国注册工程咨询单位
建筑行业乙级 A251000005

地址：成都市青羊区日月大道一段888号附楼1楼
电话：028-85527788
传真：028-85527789

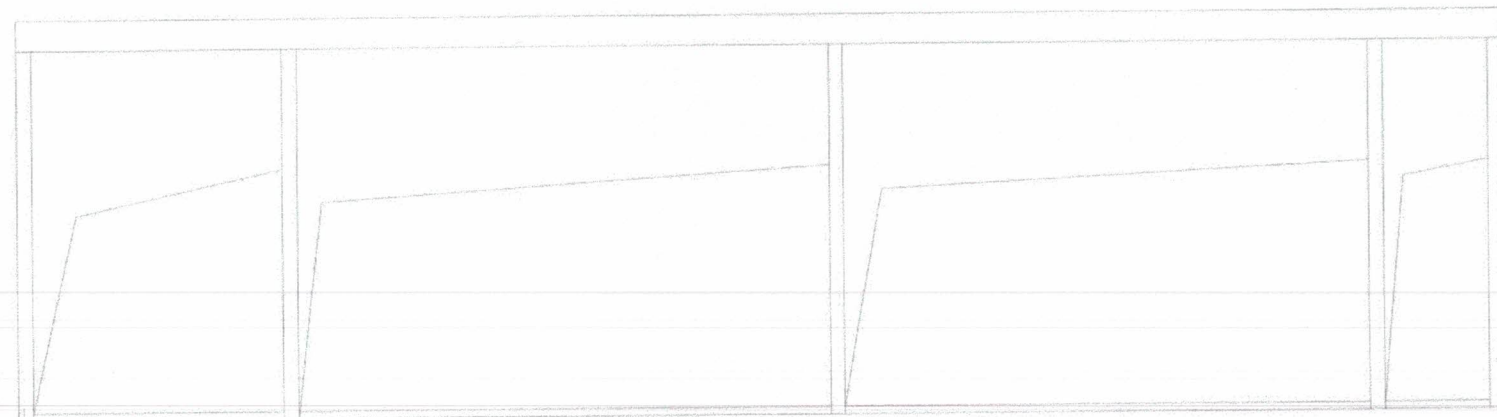

①~⑤立面图 1:100

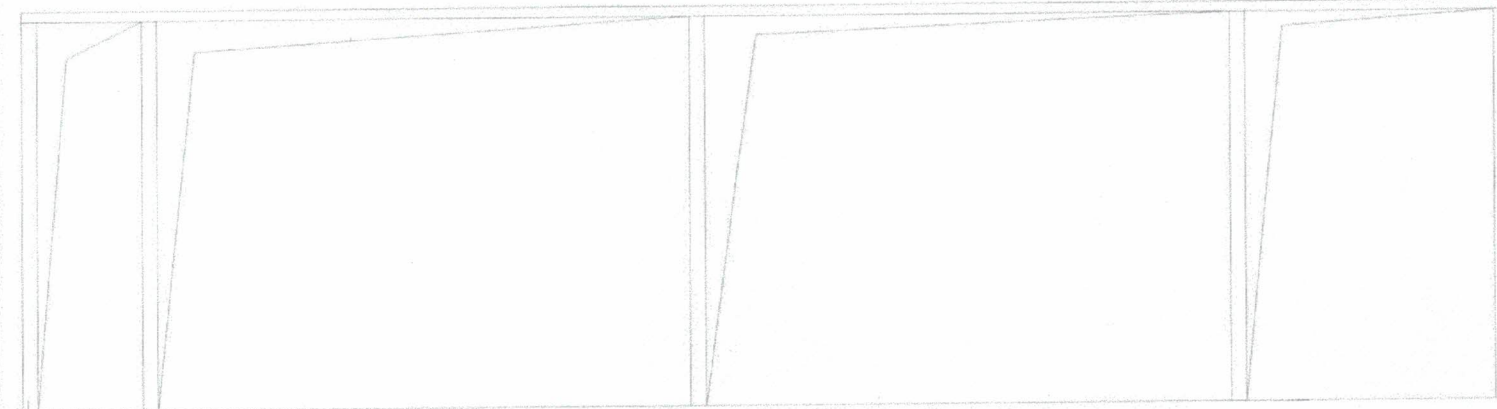

⑤~①立面图 1:100

四川省建设工程勘察设计文件专用章
中咨环北工程顾问有限公司
四川省住房和城乡建设厅注册（勘察设计）
（岩土工程、工程测量、工程地质）专业工程、建筑行业（建筑）
（市政、道路、桥梁）专业工程。
注册证书编号：A251000005 有效期至：2025年09月

中华人民共和国一级注册建筑师
姓名：阎 7.800
注册编号：20115101152
有效期至：2025年09月


姓名	阎书
注册证书编号	51020802-005
注册编号	20115101152
设计负责人	尹丽
专业负责人	尹丽
设计	尹丽
校对	尹丽
审核	尹丽
审定	尹丽

设计单位	中咨环北工程顾问有限公司
建设单位	厦门安德立科技有限公司
工程名称	遮雨棚
子项名称	遮雨棚
图名	立面图
设计号	04
图号	04
日期	2025.01
比例	1:100




中咨环北工程顾问有限公司
ZHONGKE HUBEI ENGINEERING CONSULTING CO., LTD.
中华人民共和国住房和城乡建设部工程设计证书
建筑行业乙级 A251008826


地址: 成都市青羊区日月大道一段888号西南大厦18楼
电话: 028-85518788
传真: 028-85518788

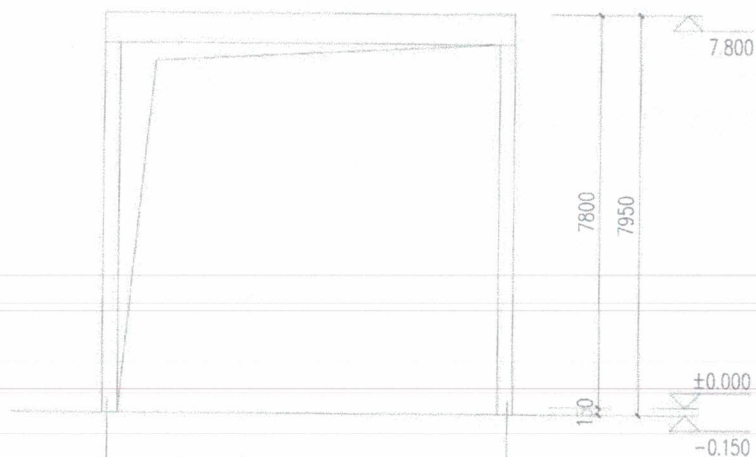

(A~B)立面图 1:100

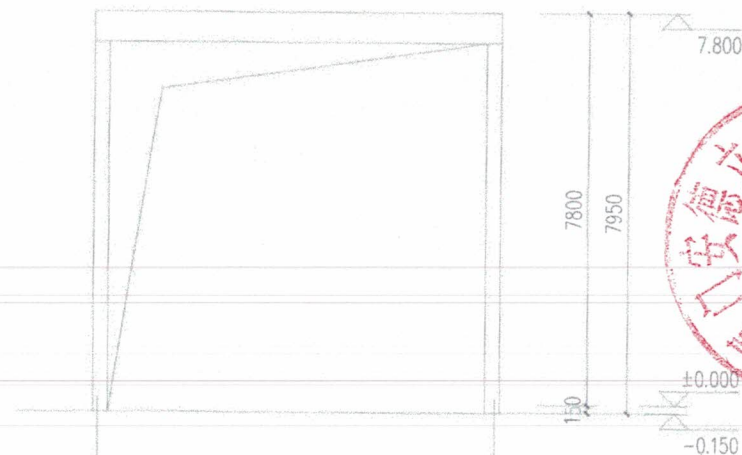

(B~A)立面图 1:100

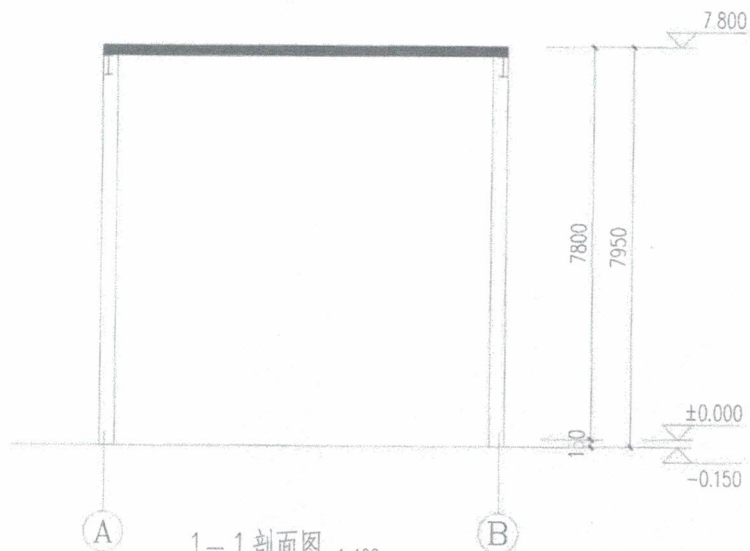

1-1剖面图 1:100

四川省建设工程设计出图专用章
中咨环北工程顾问有限公司
注册执业章
姓名 阙书
执业证书号 51402082-005
有效期至 2011年01月15日

中华人民共和国一级注册建筑师
姓名 阙书
注册号 51402082-005
有效期至 2011年01月15日

设计单位 阙书

中咨环北工程顾问有限公司

建设单位 阙书

厦门东德立科技有限公司

工程名称 阙书

遮雨棚

子项名称 阙书

无

图名 阙书

立面图二 1-1剖面图

设计号 阙书

图号 05

版本号 A

日期 2025.01

比例 阙书

所有设计图以最新版本为有效版本