

厦门同安置业发展投资有限公司遮雨棚工程

福建省工程勘察设计图纸专用章
福建凯筑工程设计集团有限公司
范围：建筑工程
等级：甲级 证号：000251
有效期至：2025年12月22日

中华人民共和国一级注册建筑师
姓名：熊江陵
注册号：3500025-011
有效期：至2025年06月



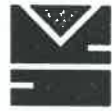


图 纸 目 录

No.1

建设单位: 厦门同安置业发展投资有限公司

项 目: 厦门同安置业发展投资有限公司遮雨棚工程 设计号:


序号	版本	图别	图号	图 纸 名 称	新图 / 修改图 / 替代图 / 补充图
1	1.0	建筑	JS-01	总平面图	
2	1.0	建筑	JS-02	(遮雨棚一)平面图, (遮雨棚一)屋面平面图	
3	1.0	建筑	JS-03	(遮雨棚一)立面图、剖面图	
4	1.0	建筑	JS-04	(遮雨棚二)平面图, (遮雨棚二)屋面平面图	
5	1.0	建筑	JS-05	(遮雨棚二)立面图、剖面图	
6					
7					
编制人:					

中华人民共和国一级注册建筑师
姓名: 熊江陵
注册号: 3500025-011
有效期至: 2025年06月

福建省工程勘察设计图纸专用章
福建凯筑工程设计集团有限公司
范围: 建筑工程
等级: 甲级
证书号: A135000251
有效期至: 2028年12月22日




注: 本目录所列图纸中加盖的单位资质章(出图章)与单位公章具有同等效力。

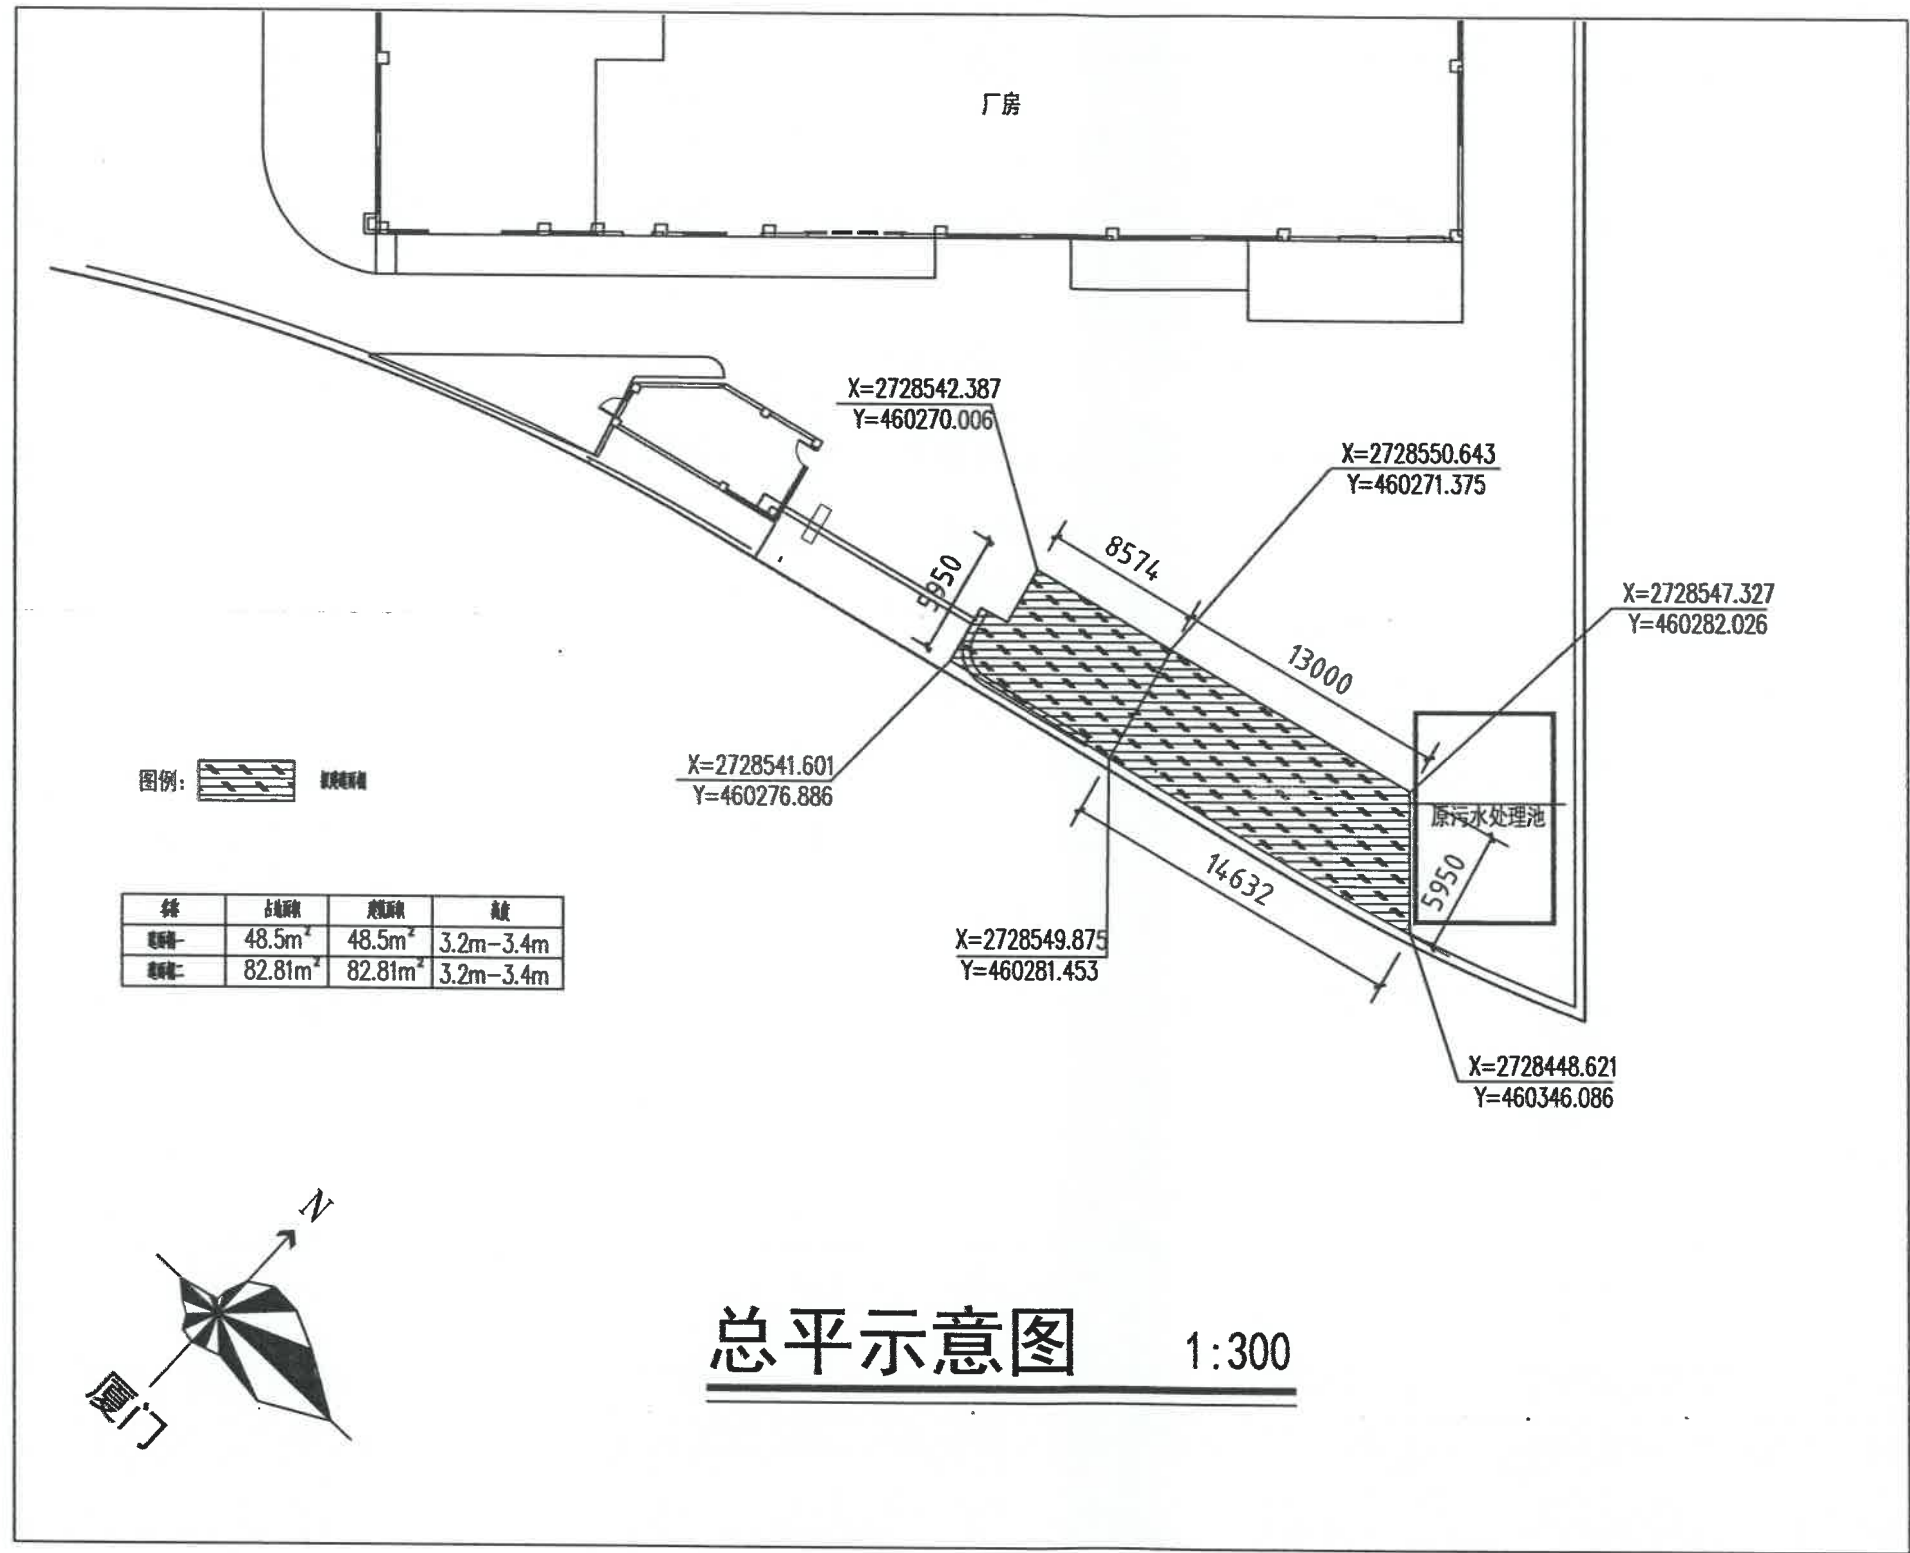

名称	占地面积	建筑面积	高度
建筑一	48.5m²	48.5m²	3.2m-3.4m
建筑二	82.81m²	82.81m²	3.2m-3.4m

总平示意图 1:300

建筑设计单位：
ARCHITECTURE DESIGN

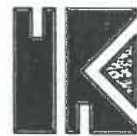

福建凯筑工程设计集团有限公司
(原名称:福建凯筑集团设计院有限公司)

建筑工程 甲级

资质证书编号: A235000258

电话: 0596-6559280 传真: 0596-6565280

地址: 福建省龙海市芦州大道龙盛花园12号8幢207

院出图章:
CNADRI PROJECT SEAL

福建省工程勘察设计图纸专用章
福建凯筑工程设计集团有限公司
范围: 建筑工程
等级: 甲级 证号: A135000251
有效期至: 2028年12月22日

未盖公司出图专用章的图纸对外无效。
本图纸须经建设、规划、消防等相关部门审批及施工图审查
通过后方可作为正式施工图。
版权所有, 不得翻制, 违者必究!

注册建筑师

姓名: 熊江陵
注册号: 3500025-011
有效期至: 2025年06月
第1.0版

版本 REVISION	升版原因 CAUSE	升版日期 DATE
----------------	---------------	--------------

本图升版后,以最高版本为准

建设单位:
CLIENT 厦门同安置业发展有限公司

项目名称:
PROJECT NAME 厦门同安置业发展有限公司安置房工程

图名:
DRAWING TITLE 总平图



设计号:
PROJECT No.

项目总负责人 PROJECT DIRECTOR	熊江陵	熊江陵
技术总负责人 TECHNICAL DIRECTOR	刘高超	刘高超
审定人 AUTHORIZED BY	骆国顺	骆国顺
审核人 VERIFIED BY	张华	张华
专业负责人 DISCIPLINE RESPONSIBLE BY	熊江陵	熊江陵
校对人 CHECKED BY	方明和	方明和
设计人 DESIGNED BY	胡荧萍	胡荧萍

图别: 建施 图号: Js-01
STATUS: 建施 DRAWING No. Js-01

比例: 日期:
SCALE DATE

工程名称	福建凯筑工程设计集团有限公司
工程地点	福建省龙海市芦州大道龙盛花园12号B幢207
工程规模	建筑面积: 8636㎡
工程内容	建筑工程
设计阶段	施工图设计
设计单位	福建凯筑工程设计集团有限公司
设计人	熊江陵
审核人	刘高超
审定人	骆国顺
专业负责人	熊江陵
校对	方明和
设计	胡莹萍

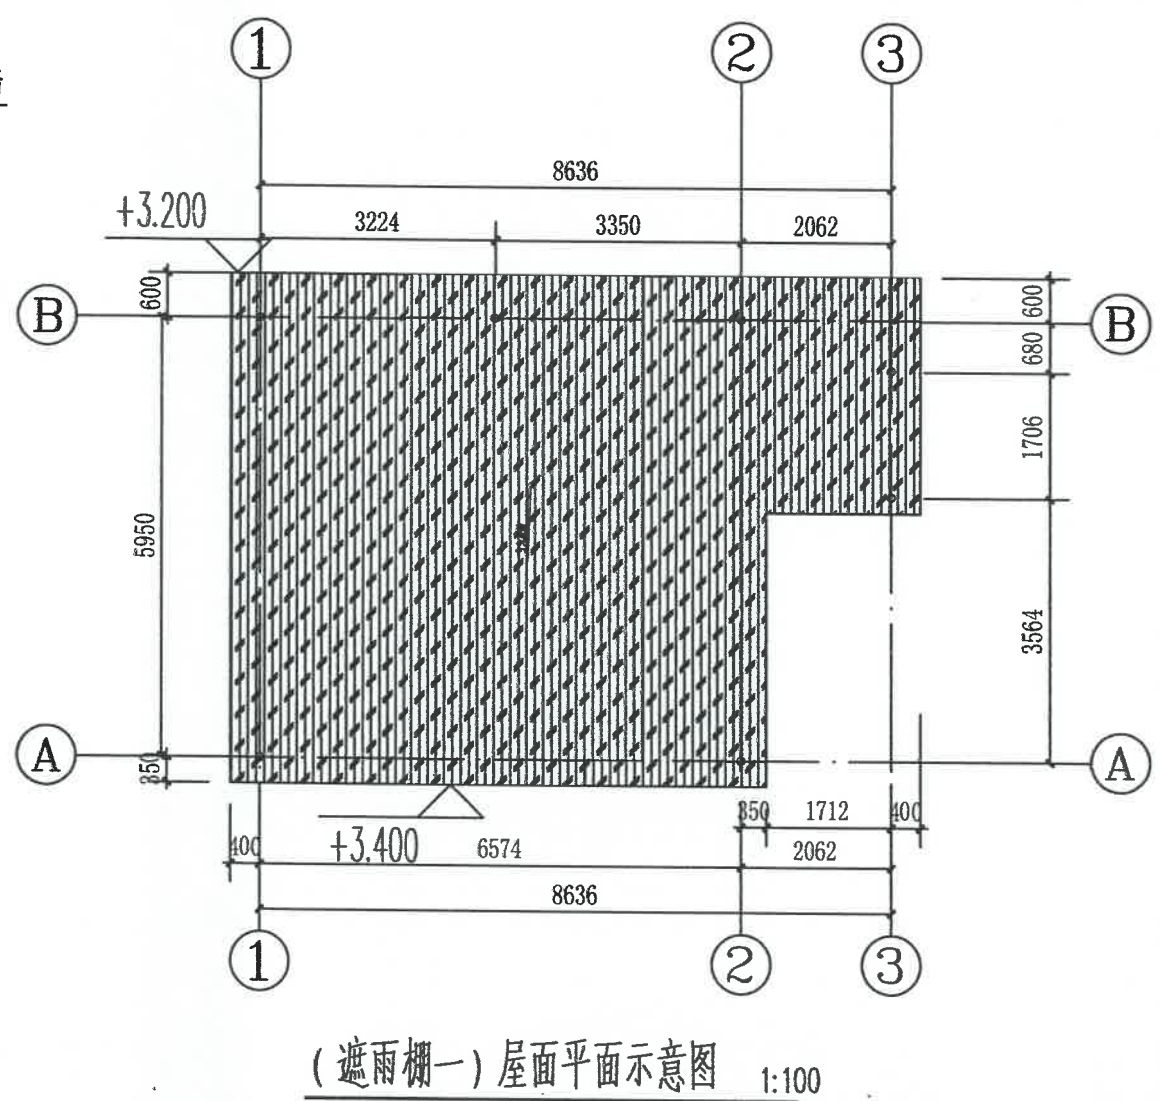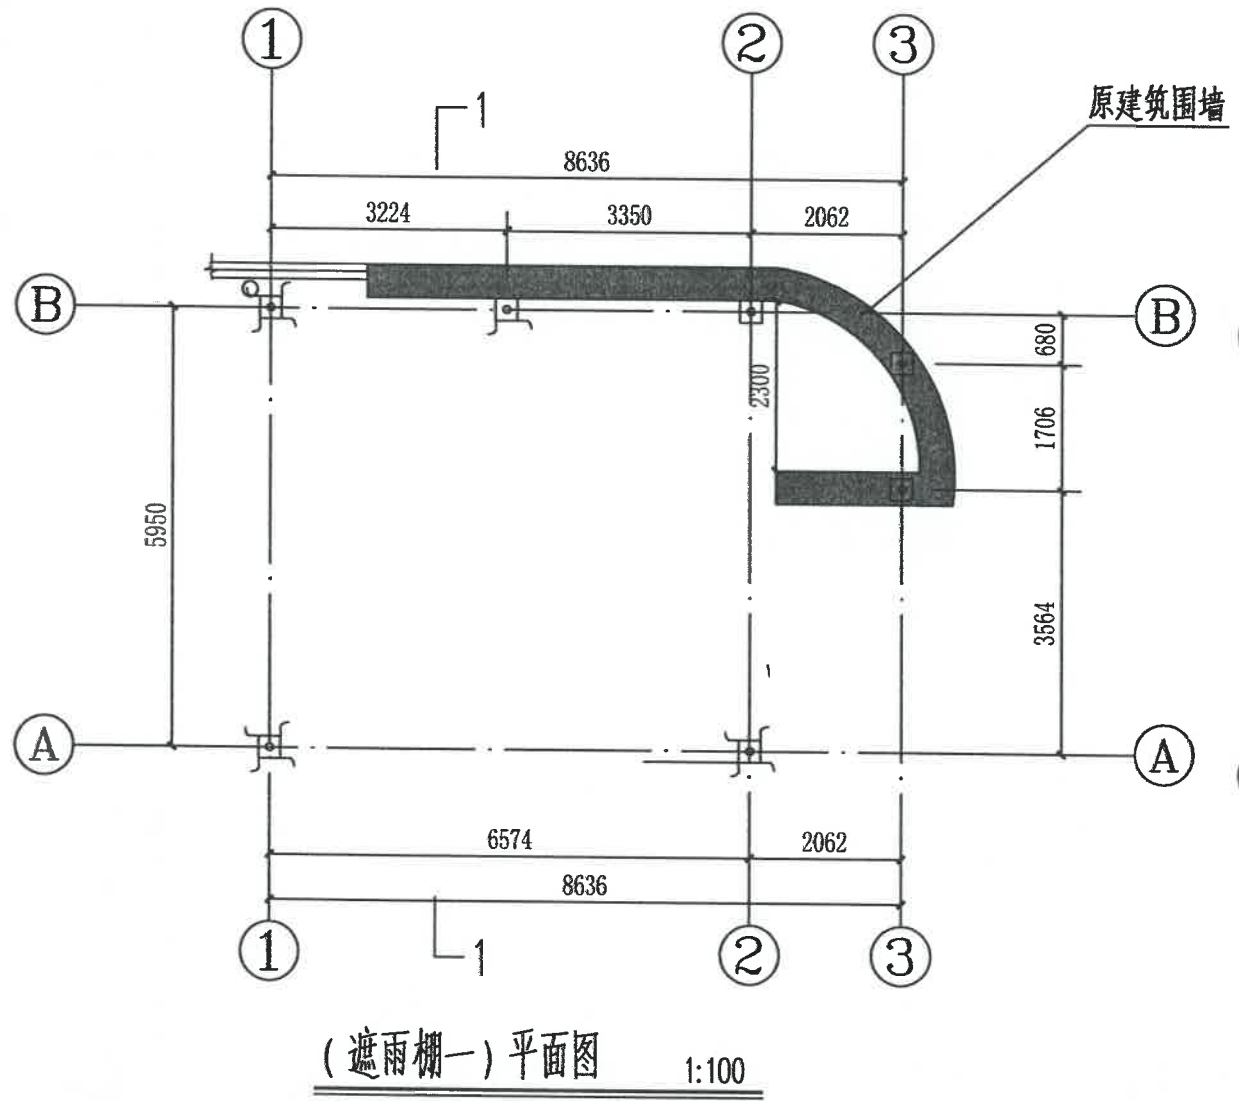

建筑设计单位:
ARCHITECTURE DESIGN

福建凯筑工程设计集团有限公司
(原名称: 福建凯筑集团设计院有限公司)

建筑工程 甲级
资质证书编号: A235000258
电话: 0596-6559280 传真: 0596-6565280
地址: 福建省龙海市芦州大道龙盛花园12号B幢207

院出图章: 工程勘察设计图纸专用章
CNADRI PROJECT SEAL
福建凯筑工程设计集团有限公司
范围: 建筑工程
资质等级: 甲级 证号: A135000251
有效期至: 2028年12月22日

未盖公司出图专用章的图纸对外无效。
本图仅供建筑、规划、消防等相关部门审批及施工图审查
通过后方可作为正式施工图。一级注册建筑师
版权所有, 不得翻制, 违者必究!

注册号: 3500025-011
有效期至: 至2025年06月

第1.0版
版本 REVISION 升版原因 CAUSE 升版日期 DATE
本图升版后, 以最高版本为准

建设单位: 厦门同安置业发展有限公司
CLIENT


项目名称: 厦门同安置业发展有限公司福海项目
PROJECT NAME

图名: (遮雨棚一)平面图
(遮雨棚一)屋面平面图
DRAWING TITLE


设计号: PROJECT No.

项目总负责人 PROJECT DIRECTOR	熊江陵	熊江陵
技术总负责人 TECHNICAL DIRECTOR	刘高超	刘高超
审定人 AUTHORIZED BY	骆国顺	骆国顺
审核人 VERIFIED BY	张华	张华
专业负责人 DISCIPLINE RESPONSIBLE BY	熊江陵	熊江陵
校对 CHECKED BY	方明和	方明和
设计人 DESIGNED BY	胡莹萍	胡莹萍


图别: 建施
STATUS 建施
比例: SCALE
图号: 图号: Js-02
DRAWING No. Js-02
日期: 日期:
DATE

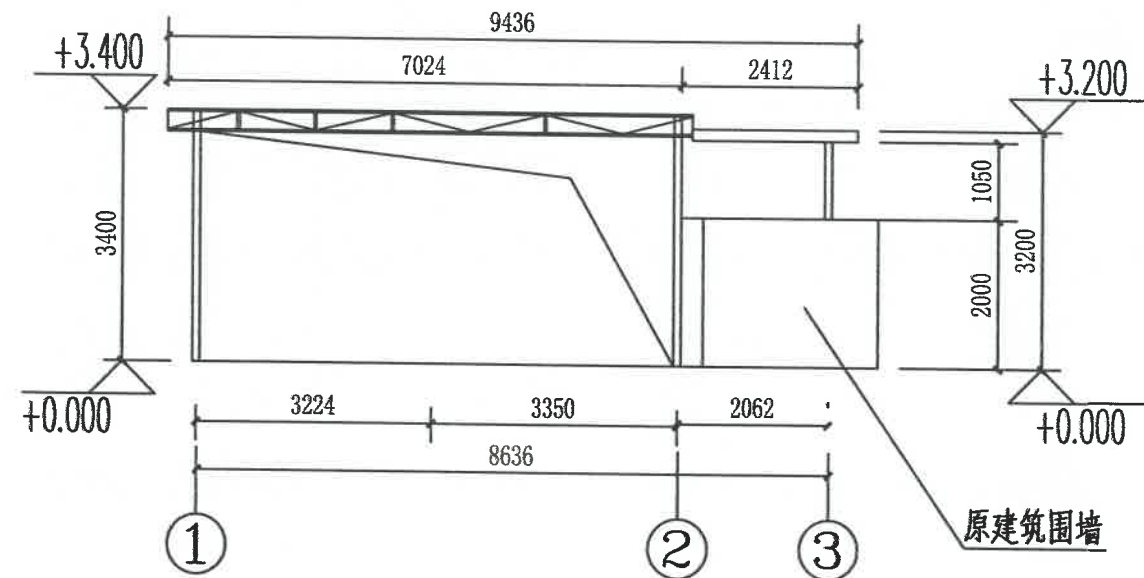


1-3轴立面 1:100

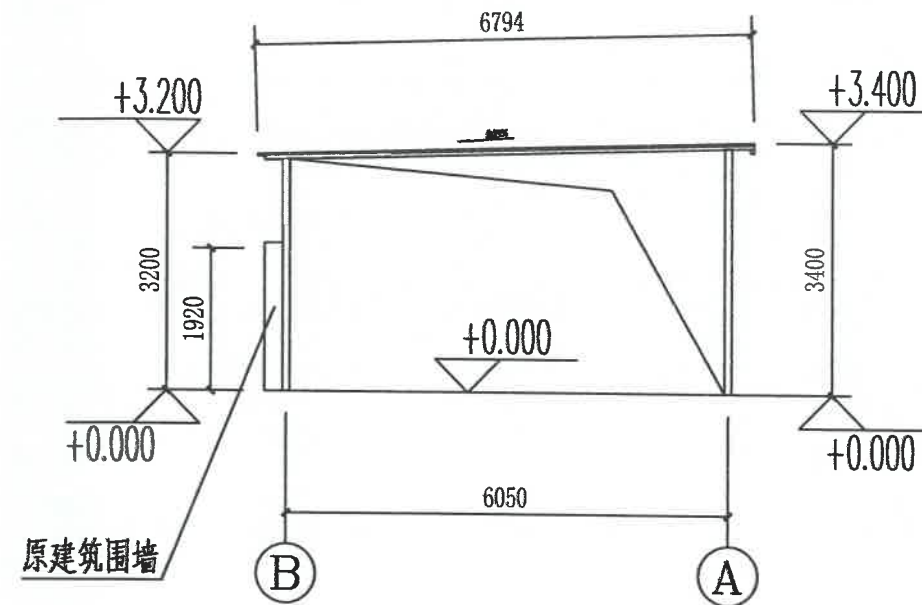

B-A轴面图 1:100

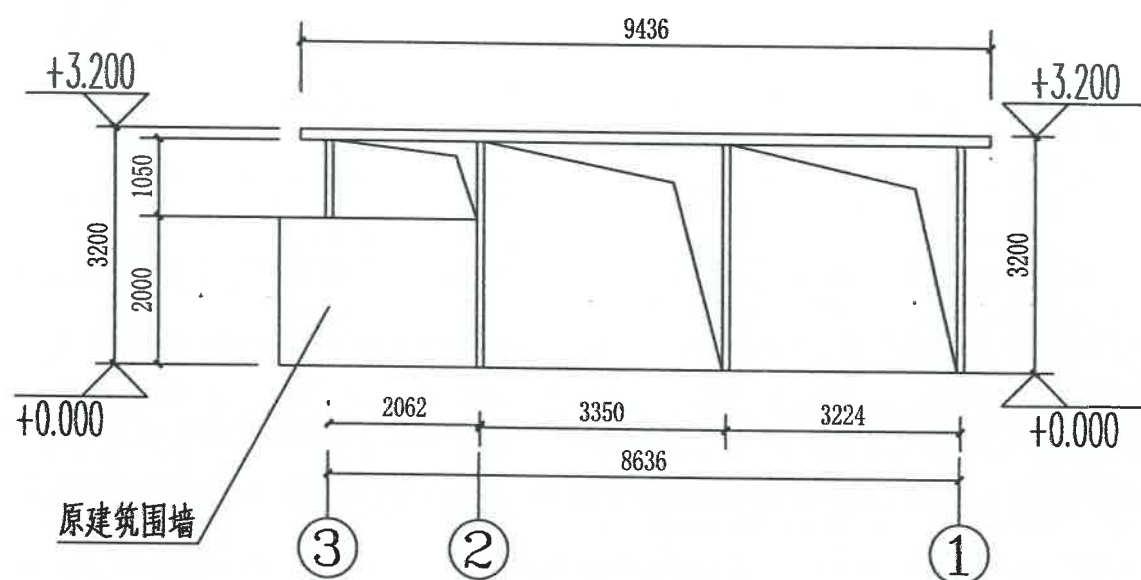

3-1轴立面 1:100

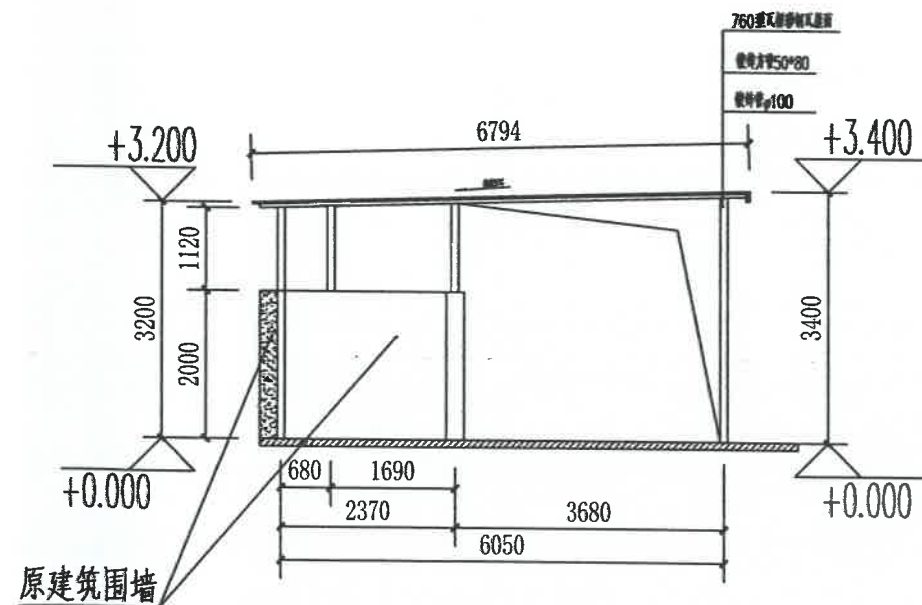

1-1剖面图 1:100

建筑设计单位:
ARCHITECTURE DESIGN



福建凯筑工程设计集团有限公司
(原名称: 福建凯筑集团设计院有限公司)

建筑工程 甲级

资质证书编号: A235000258

电话: 0596-6559280 传真: 0596-6565280

地址: 福建省龙海市芦州大道龙盛花园12号B幢207

院出图章:

福建凯筑工程设计集团有限公司
范围: 建筑工程
资质等级: 甲级 证号: A135000251
有效期至: 2028年12月22日

未盖公司出图专用章的图纸对外无效。
本图纸须经建设、规划、消防等相关部门审批及施工图审查
通过后方可作为正式施工图。
版权所有, 不得翻制, 违者必究!

中华人民共和国一级注册建筑师
姓名: 熊江陵
第1.0版
版本: 3500025-011
升版原因: 升版日期: 2025年06月
REVISION: CAUSE DATE

本图升版后, 以最高版本为准

建设单位:
CLIENT 厦门同安置业发展有限公司

项目名称:
PROJECT NAME 厦门同安置业发展有限公司项目

图名:
DRAWING TITLE (遮雨棚-1) 立面图 剖面图

设计号:
PROJECT No.

项目总负责人
PROJECT DIRECTOR 熊江陵 熊江陵

技术总负责人
TECHNICAL DIRECTOR 刘高超 刘高超

审定人
AUTHORIZED BY 骆国顺 骆国顺

审核人
VERIFIED BY 张华 张华

专业负责人
DISCIPLINE RESPONSIBLE BY 熊江陵 熊江陵

校对
CHECKED BY 方明和 方明和


设计人
DESIGNED BY 胡莹萍 胡莹萍

图别: 建筑
STATUS 图号: Js-03


比例: 日期:

SCALE DATE


工程	名称	福建凯筑工程设计集团有限公司
设计	阶段	施工图
专业	名称	结构
审核	人	熊江陵
审核	人	刘高超
审核	人	骆国顺
审核	人	张华
审核	人	熊江陵
审核	人	方明和
审核	人	胡莹萍

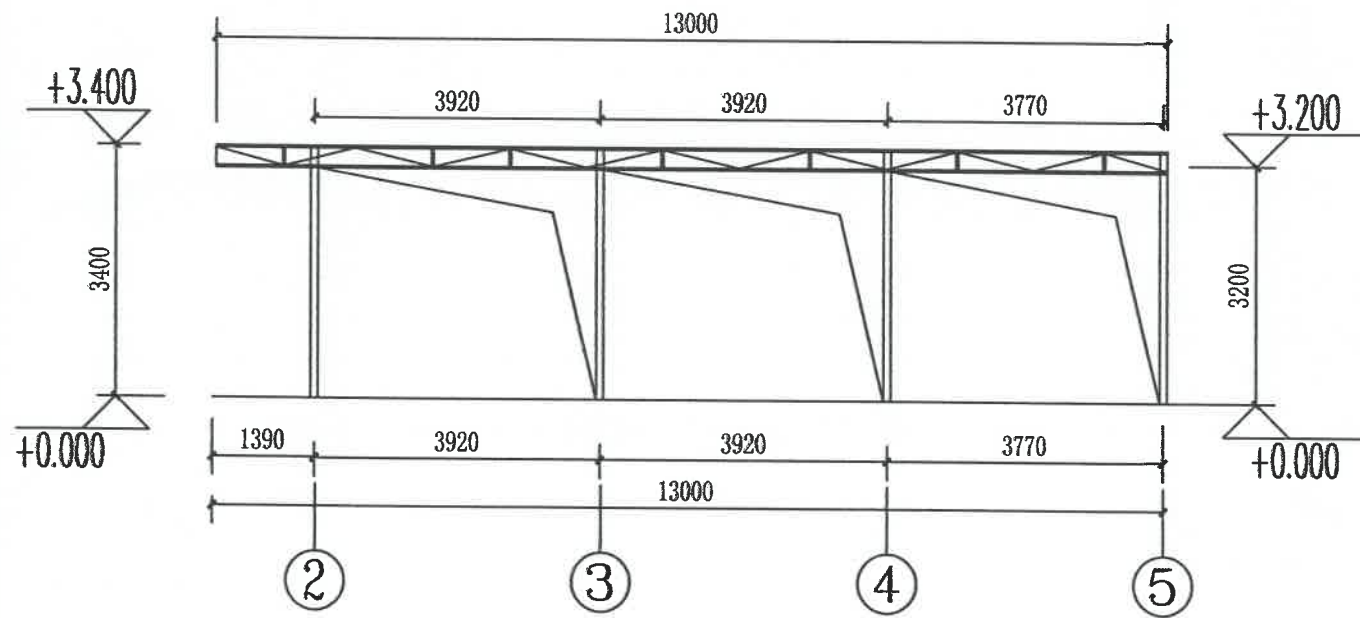


2-5轴立面 1:100

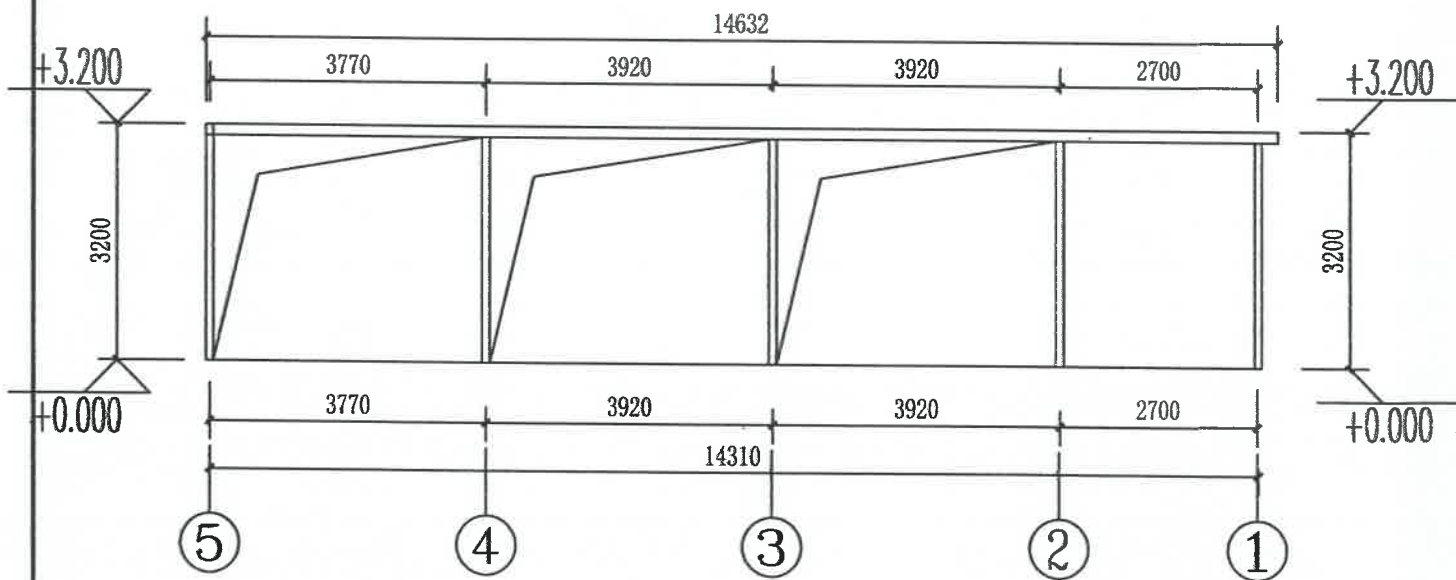

5-1轴立面 1:100

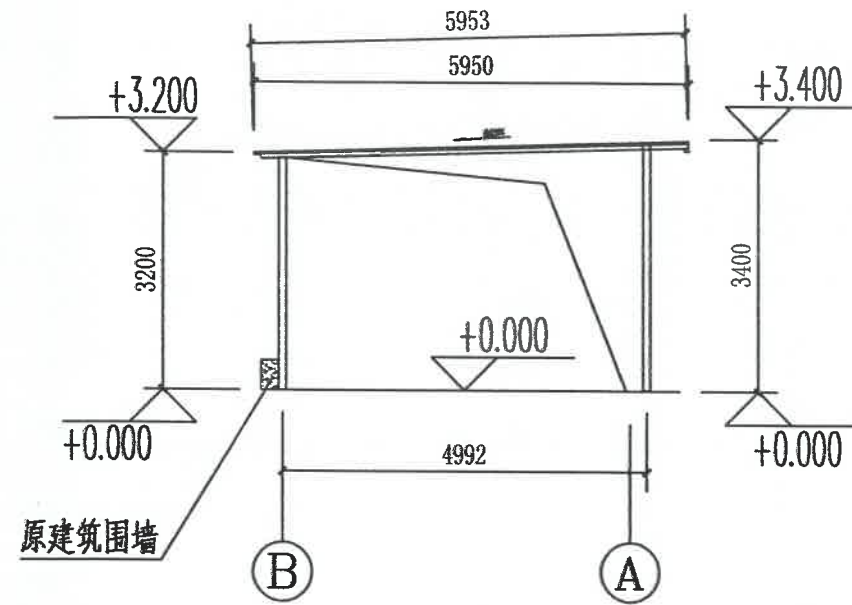

B-A轴面图 1:100

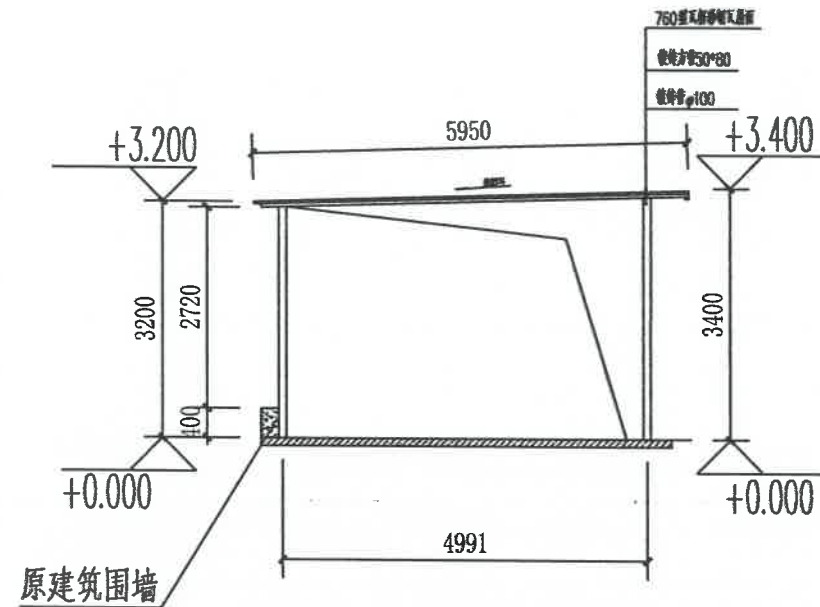

1-1剖面图 1:100

建筑设计单位:
ARCHITECTURE DESIGN



福建凯筑工程设计集团有限公司
(原名称:福建凯筑集团设计院有限公司)

建筑工程 甲级

资质证书编号: A235000258

电话: 0596-6559280 传真: 0596-6565280

地址: 福建省龙海市芦州大道龙盛花园12号8幢207

院出图章:

CHADRI PROJECT SEAL
福建凯筑工程设计集团有限公司
范围: 建筑工程
等级: 甲级 证号: A135000251
有效期至: 2028年12月22日

未盖公司出图专用章的图纸对外无效。
本图纸须经建设、规划、消防等相关部门审批及施工图审查
通过后方可作为正式施工图。
版权所有, 不得翻印, 违者必究!

注册建筑师
姓名: 熊江陵
注册号: 3500025-011
有效期至: 2025年06月
第1.0版

版本 REVISION	升版原因 CAUSE	升版日期 DATE
本图升版后,以最高版本为准		
建设单位: CLIENT 厦门同安置业发展有限公司		
项目名称: PROJECT NAME 厦门同安置业发展有限公司项目		
图名: DRAWING TITLE (遮雨棚二)立面图、剖面图		
设计号: PROJECT No. 2502123057		
项目总负责人 PROJECT DIRECTOR	熊江陵	熊江陵
技术总负责人 TECHNICAL DIRECTOR	刘高超	刘高超
审定人 AUTHORIZED BY	骆国顺	骆国顺
审核人 VERIFIED BY	张华	张华
专业负责人 DISCIPLINE RESPONSIBLE BY	熊江陵	熊江陵
校对 CHECKED BY	方明和	方明和
设计人 DESIGNED BY	胡莹萍	胡莹萍
图别: 建施 STATUS	图号: Js-05 DRAWING No.	
比例: SCALE	日期: DATE	