

建筑工程设计甲级证书编号:
A244007828

城乡规划编制甲级资质证书编号:
自资规甲字21440265

给水、排水、桥梁、道路、
园林、人防工程设计乙级
证书编号: A244007828

广州博厦建筑设计研究院有限公司

GUANGZHOU BOSHA INSTITUTE OF ARCHITECTURAL DESIGN CO.,LTD.

建设单位
Client

工程名称
Project Name

图纸名称
Drawing Title

厦门棋斯达彩色印刷有限公司

厦门棋斯达彩色印刷有限公司增设遮雨棚

图纸需经相关图审机构审查合格后方可用于施工

业务号
Project No.

专业
Discipline

子项编号
Sub-Project No.

设计阶段
Stage

图号
Drawing No.

日期
Date


建筑

2024. 11

姓名:
注册号: 4400782-010
有效期至: 2025年12月

图纸目录
Drawing List

序号 S.N	图纸名称 Drawing Title	图号 Drawing No.	图幅 Size	备注 Comments
00	图纸目录		A4	
01	总平面图	JS-01	A2	
02	增设遮雨棚平立剖	JS-02	A2	
03				
04				
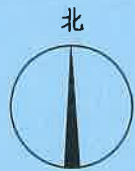

总平面图

说明:

1/本图依据甲方提供的相关资料进行绘制,
图中标注尺寸以m为单位。

图例: 阴影部分为增设遮雨棚。

暖通	强电	弱电
HVAC	Electricity	ELV
建筑	结构	给排水
Architecture	Structure	Plumbing
会签	Confirmed by	

备注
COMMENTS

设计单位
DESIGN
INSTITUTE



广州博厦建筑设计研究院有限公司
GUANGZHOU BOSHA ARCHITECTURAL DESIGN
INSTITUTE CO., LTD.

证书
CERTIFICATE
建筑工程设计甲级;
给水、排水、桥梁、道路、园林、人防工程设计乙级
证书编号: A244007828
城乡规划编制甲级资质证书编号:
自资质甲字21440265

建设单位
Client
厦门棋斯达彩色印刷有限公司

工程名称
Project Name
厦门棋斯达彩色印刷有限公司
增设遮雨棚

子项名称
Sub-Project
工程编号
Project No.

审定
Approved by
张婕

审核
Verified by
张婕

项目负责人
Project manager
辛乐

专业负责人
Profession manager
辛乐

校对
Checked by
辛乐

设计
Design
高廷云

图纸名称
Drawing Title
总平面图

专业
Discipline
建筑

阶段
Stage
图号
Drawing No.
JS-01

版次
Version No.
日期
Date
2024. 11






比例
Scale

增设遮雨棚技术经济指标表

序号	名称	数据	单位
1	计容面积	500	m ²
2	总建筑面积	500	m ²
3	建筑占地面积	500	m ²

中华人民共和国
姓名: 辛乐
注册号: 4400782-010
有效期: 至2025年12月

注册执业专用章
单位: 广州博厦建筑设计研究院有限公司
业务范围: 建筑行业(建筑工程)甲级
有效期至: 2025年06月05日
单位出图专用章
图纸需经相关图审机构审查合格后方可用于施工

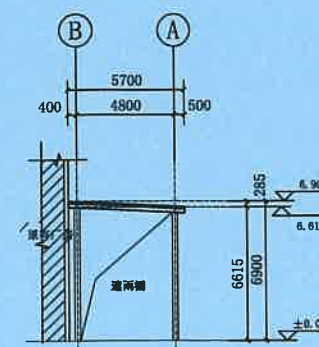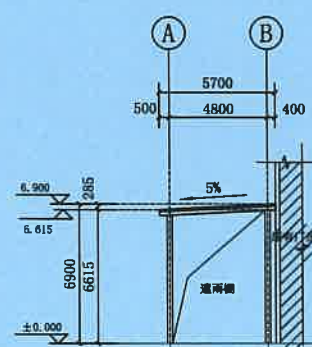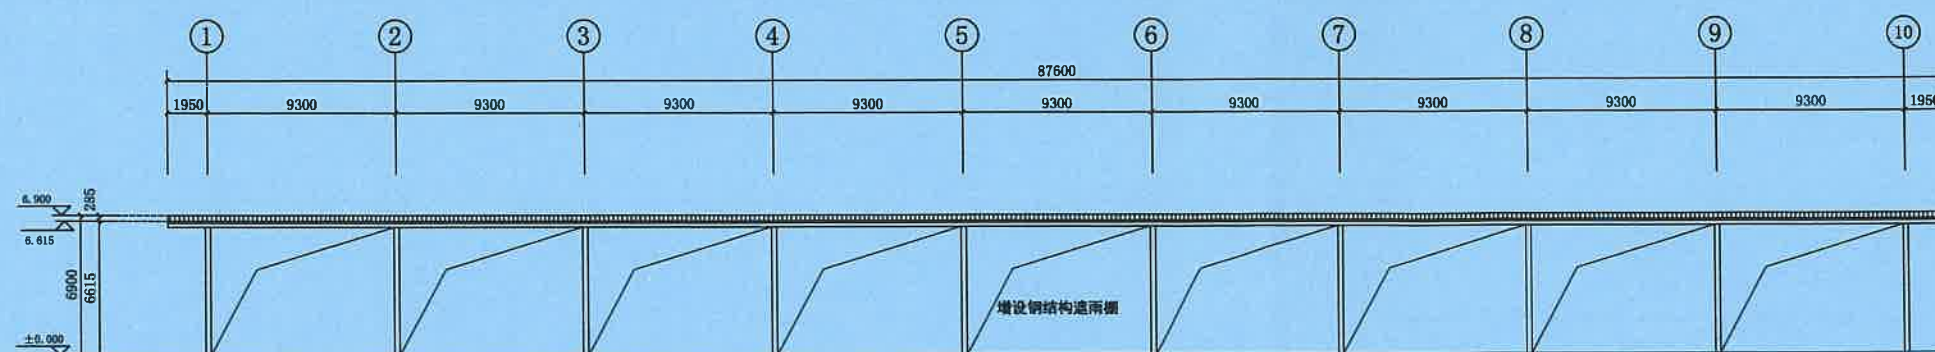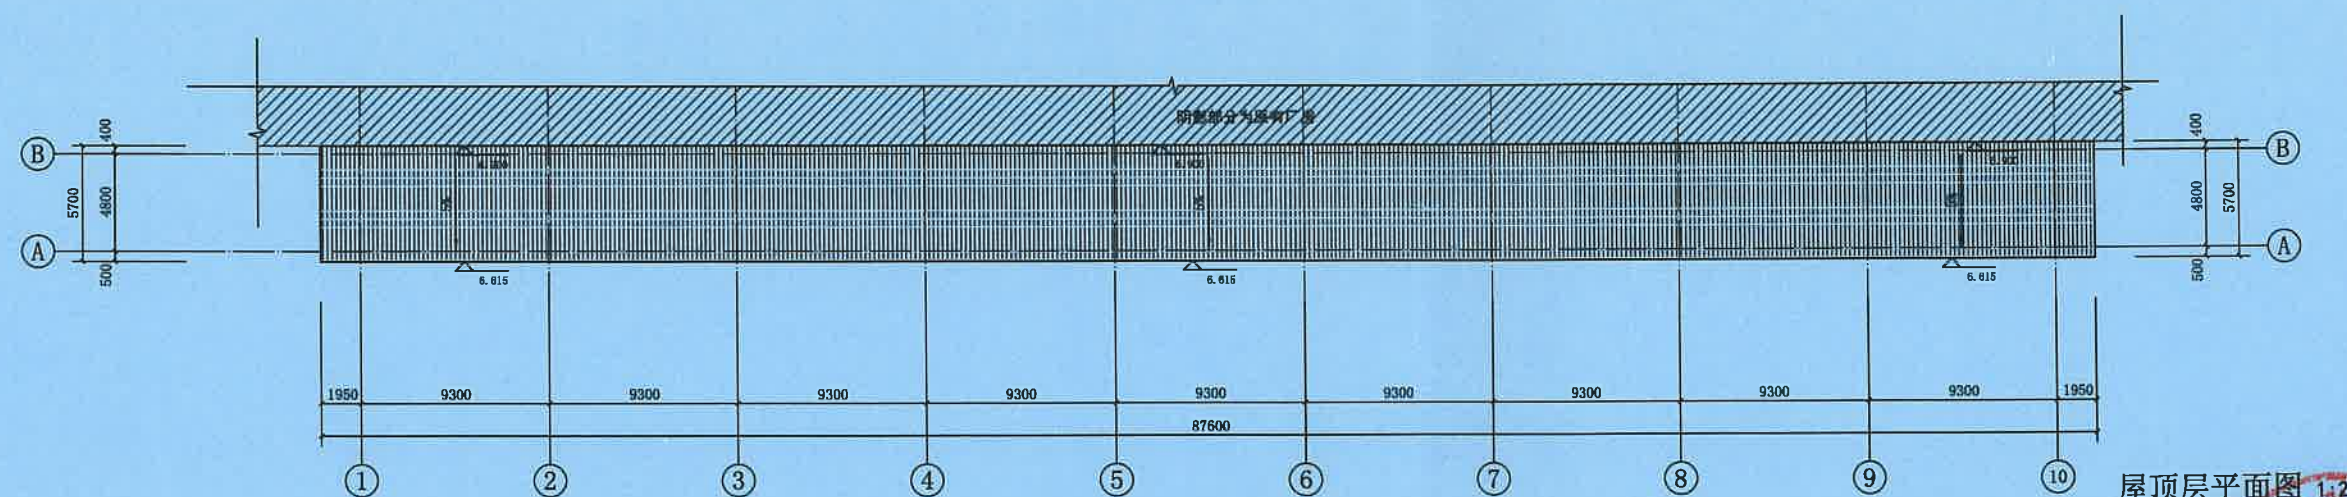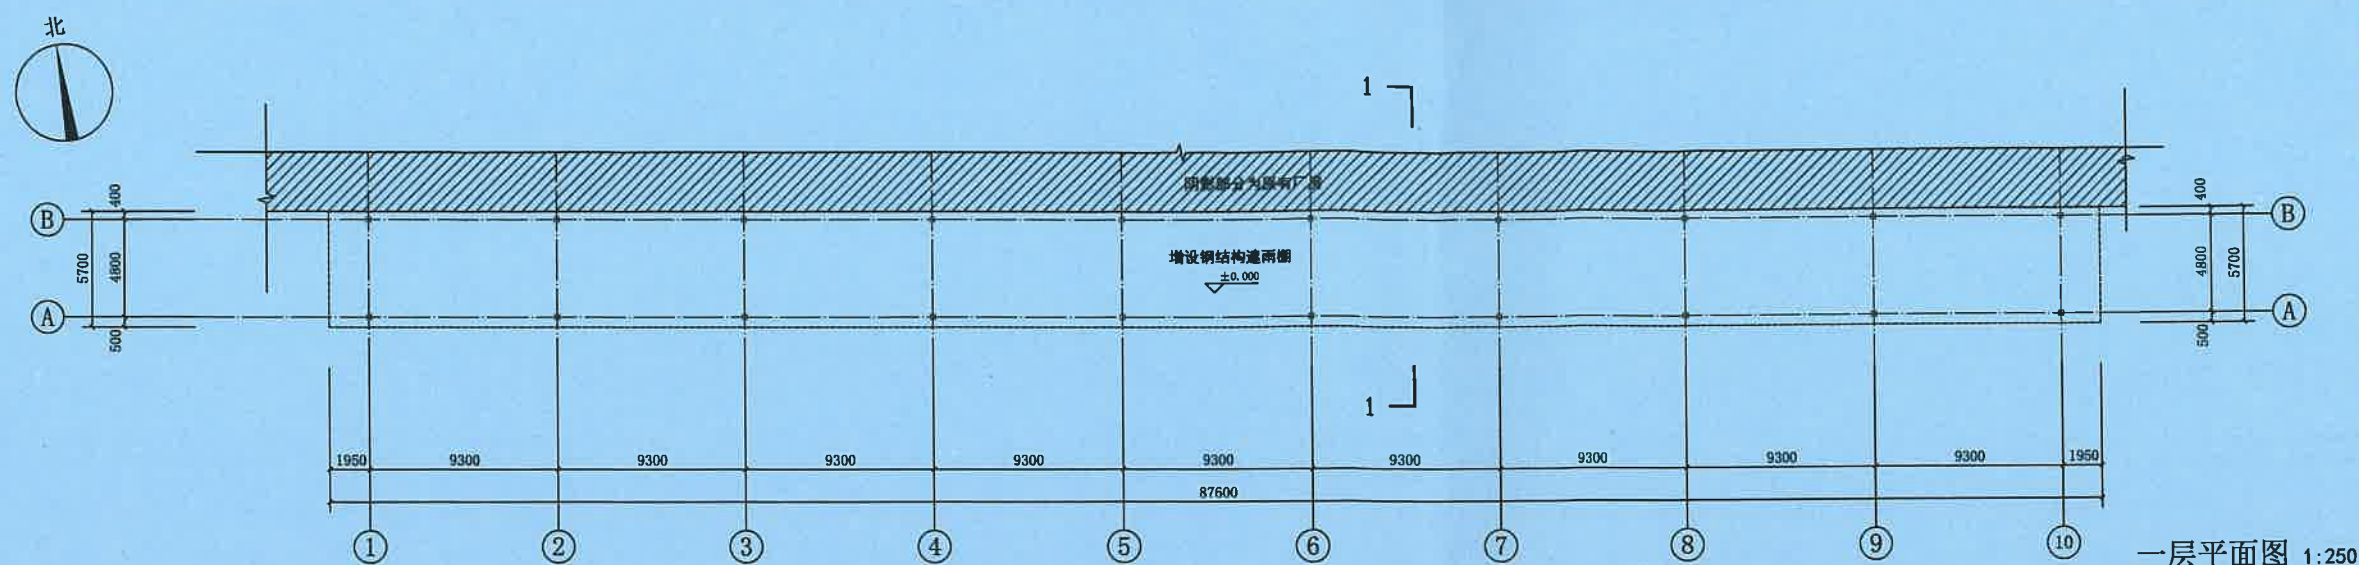

备注
COMMENTS

设计单位
DESIGN
INSTITUTE



广州博厦建筑设计研究院有限公司
GUANGZHOU BOSHA ARCHITECTURAL DESIGN
INSTITUTE CO., LTD.

证书
CERTIFICATE
给水、排水、桥梁、道路、园林、人防工程设计乙级
证书编号: A244007828
城乡规划编制甲级资质证书编号:
自资设甲字21440265

建设单位 Client	厦门棋斯达彩色印刷有限公司		
工程名称 Project Name	厦门棋斯达彩色印刷有限公司 增设遮雨棚		
子项名称 Sub-Project			
50 工程编号		子项编号	

Project No.		Sub-Project No.	
审定 Approved by	张婕	张婕	
审核 Verified by	张婕	张婕	
项目负责人 Project manager	辛乐	辛乐	
专业负责人 Profession manager	辛乐	辛乐	

校 对 Checked by	张婕	张婕
设 计 Designer	高廷云	高廷云

图样名称	增设通廊翻平立剖		
专业	建筑	阶段	
版本		图号	JS-02
比例		日期	2024. 11

Scale		Date	
注册执业专用章		Stamp of Registration	