




会签 Joint Check up	
总图	给排水
建筑	暖通
结构	电气
备注 Notes	
* 本图纸的版权, 属中叙设计集团有限公司所有, 不得用于本工程以外范围。 * 本图纸需手签齐全方可用于施工。	
平面示意图 Plane Diagram	
四川省住房和城乡建设厅 施工图审查专用章 中叙设计集团有限公司 资质等级范围: 建筑行业(建筑工程)甲级 资质证书编号: A151031035 有效期至: 2027年03月25日	
中华人民共和国一级注册建筑师 姓名: 吴敏 注册号: 5020061096 有效期至: 至2025年2月 Zhongxu Design Group Co., Ltd.	
建筑工程甲级 编号: A151031035	
设计号:	JOB NO.
建设单位	CLIENT
工程名称:	PROJECT TITLE
子项名称:	SUB ITEM
图名:	DRAWING TITLE
注册执业栏 REGISTERED ARCHITECT	
姓名:	谭小平
注册证书号码:	S205103364
注册印章号码:	5103103-S003
审定	杨波
审核	吴敏
设计总负责人	吴敏
专业负责人	吴敏
校对	刘凡
设计	祝琦
出图签章	STAMP FOR DRAWING COMPLETED
版次: A	
图别: 建筑	图号:
比例: 1:100	日期:

本图须加盖本公司出图签章, 否则一律无效

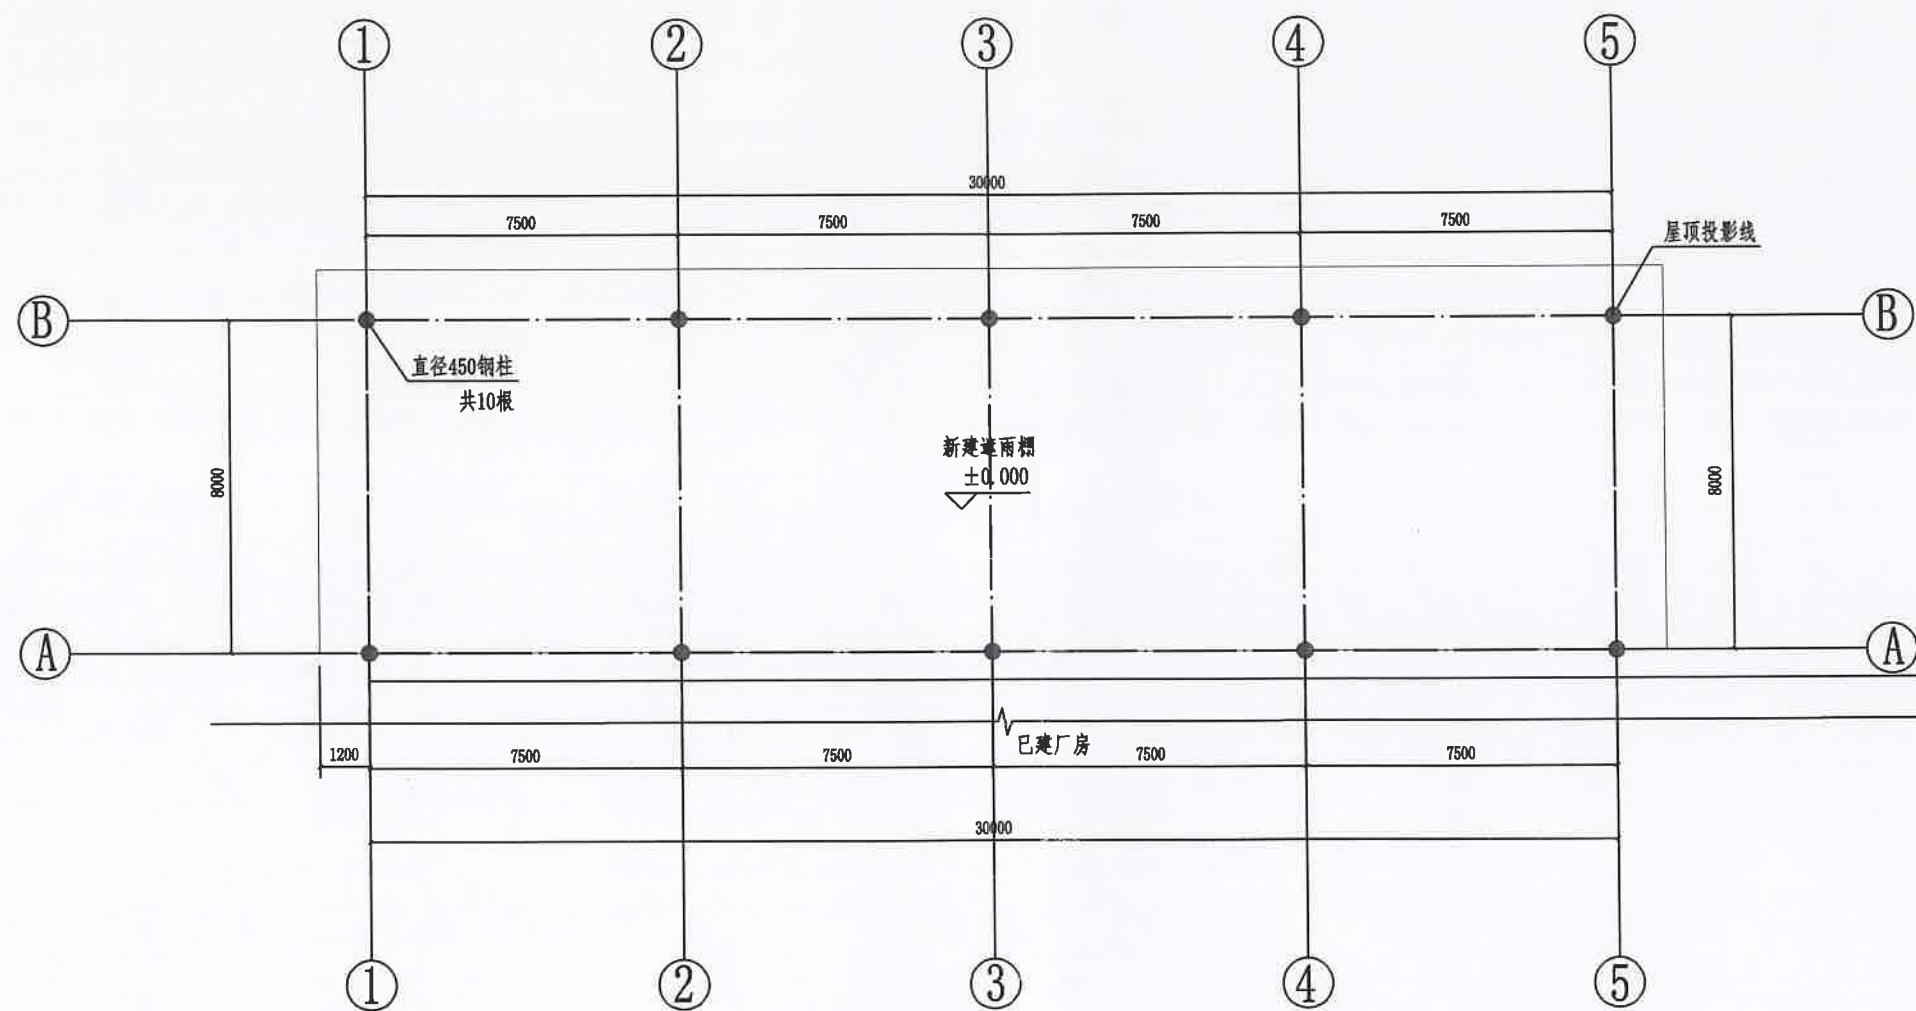


一层平面图 1:150

中华人民共和国一级注册建筑师
姓名: 吴昊 中叙设计集团
注册号: 5103103- 有限公司
Zhongxu Design Group Co., Ltd.
有效期至: 至2025年7月
建筑工程师 编号: A151031035

注册执业栏		REGISTERED ARCHITECT	
姓名:	谭小平		
注册证书号码:	S205103364	REGISTRATION CERTIFICATE	
注册印章号码:	5103103-S003	REGISTRATION STAMP	
审定 APPROVED BY	杨波	杨波	
审核 VERIFIED BY	吴敏	吴敏	
设计总负责人 PROJECT LEADER	吴敏	吴敏	
专业负责人 DISCIPLINE CHIEF	吴敏	吴敏	
校对 CHECKED BY	刘凡	刘凡	
设计 DESIGNED BY	祝琦	祝琦	
出图签章		STAMP FOR DRAWING COMPLETE	


本图须加盖本公司出图签章, 否则一律无效

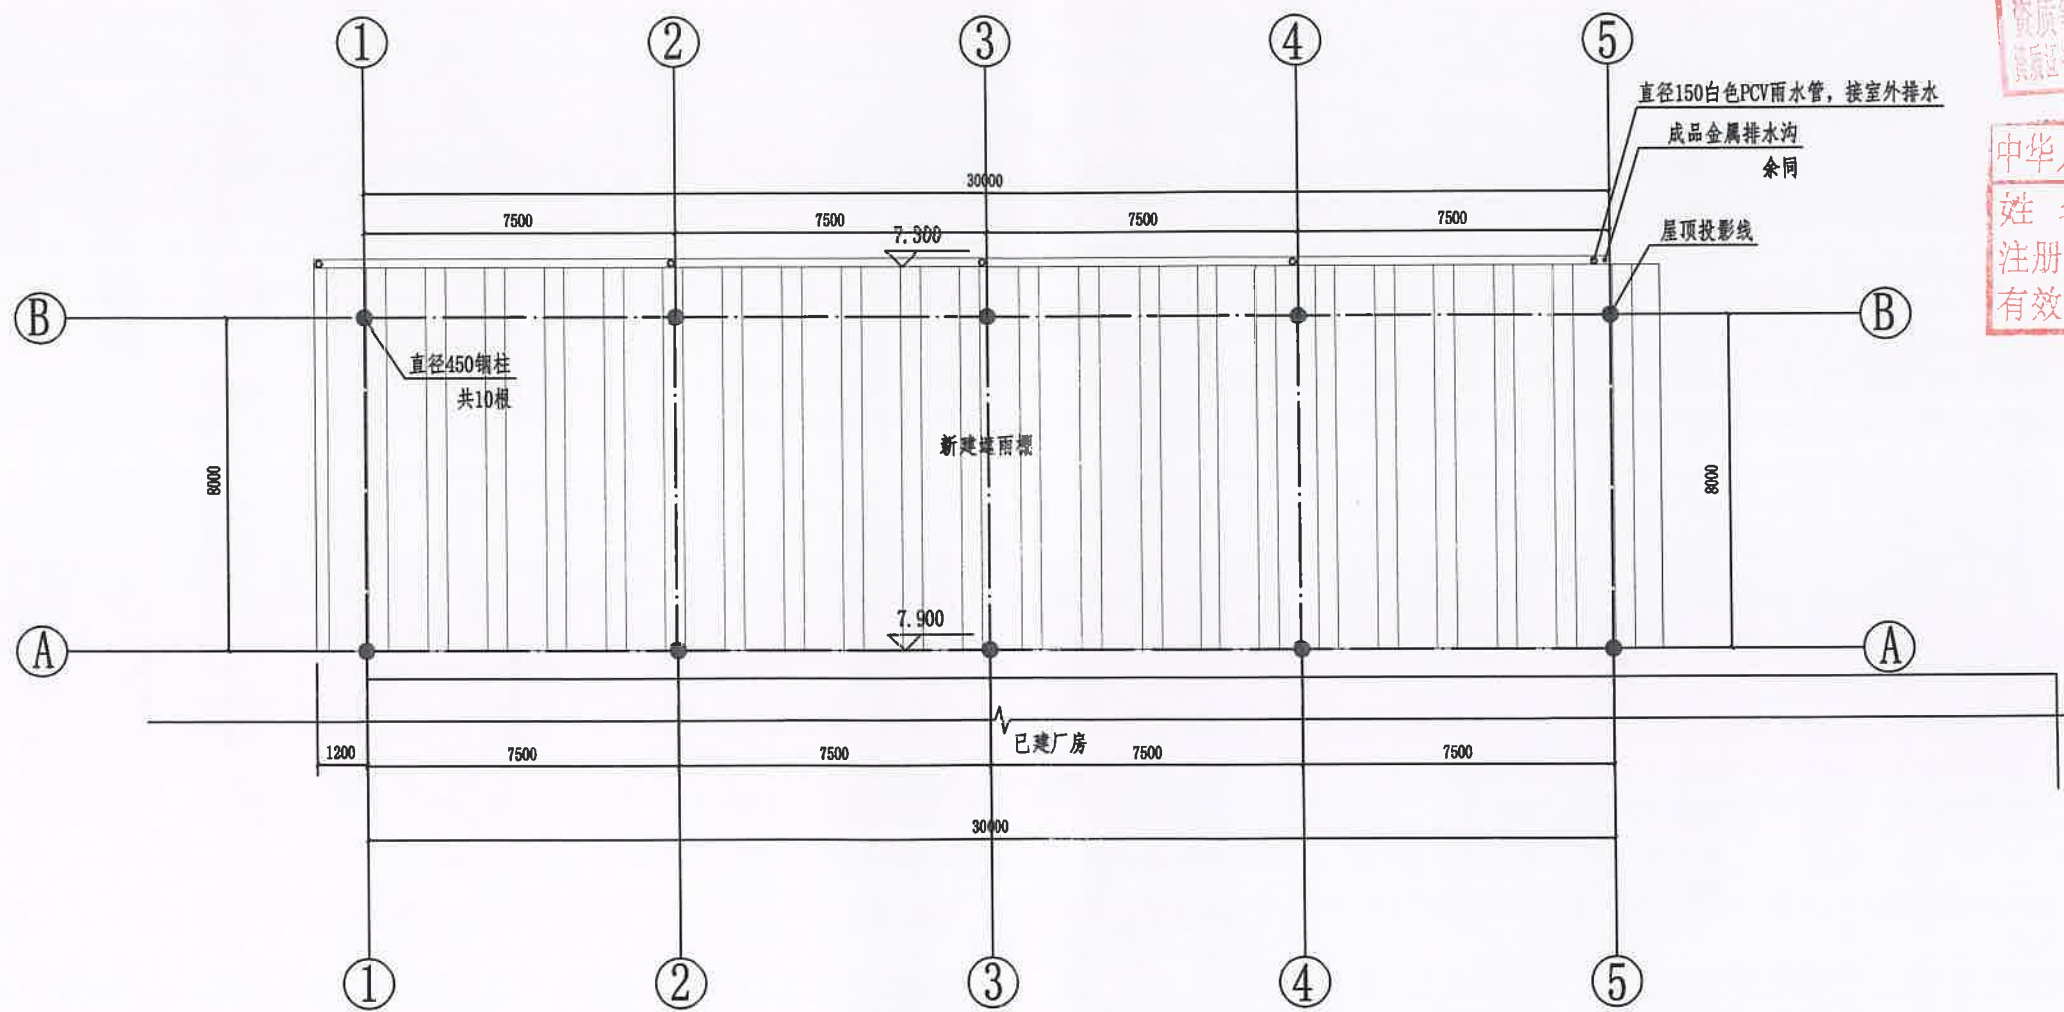


屋顶平面图 1:150

会签 Joint Check up	
总图	给排水
建筑	暖通
结构	电气
备注 Notes	
* 本图纸的版权, 属中叙设计集团有限公司所有, 不得用于本工程以外范围。 本图纸需手续齐全方可用于施工。	
四川省建设工程勘察设计行业协会 中叙设计集团有限公司 资质等级: 建筑行业(建筑工程)甲级 资质证书编号: A151031035 有效期至: 2027年03月21日	
中华人民共和国一级注册建筑师	
姓名: 吴敏	注册号: 51031031035
有效期至: 2025	Zhongxu Design Group Co., Ltd.
建筑工程甲级 编号: A151031035	
设计号:	JOB NO.
建设单位:	CLIENT
工程名称:	PROJECT TITLE
子项名称:	SUB ITEM
图名:	DRAWING TITLE
注册执业栏 REGISTERED ARCHITECT	
姓名:	谭小平
注册证书号码:	S205103364
注册印章号码:	5103103-S003
审定	审核
设计总负责人	专业负责人
校对	设计
出图签章 STAMP FOR DRAWING COMPLETED	
版次:	A
图别: 建施	图号:
比例: 1:100	日期:


本图须加盖本公司出图签章, 否则一律无效

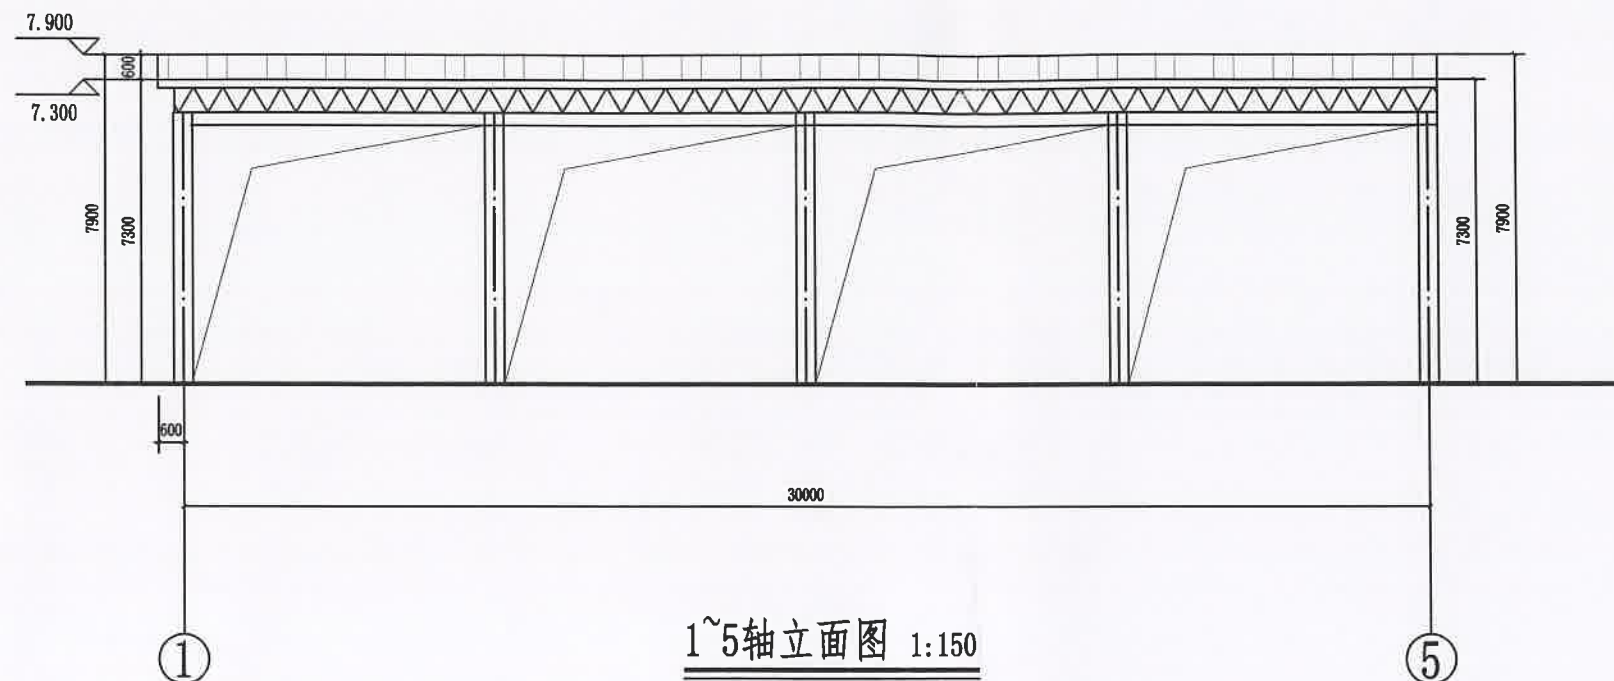

1~5轴立面图 1:150

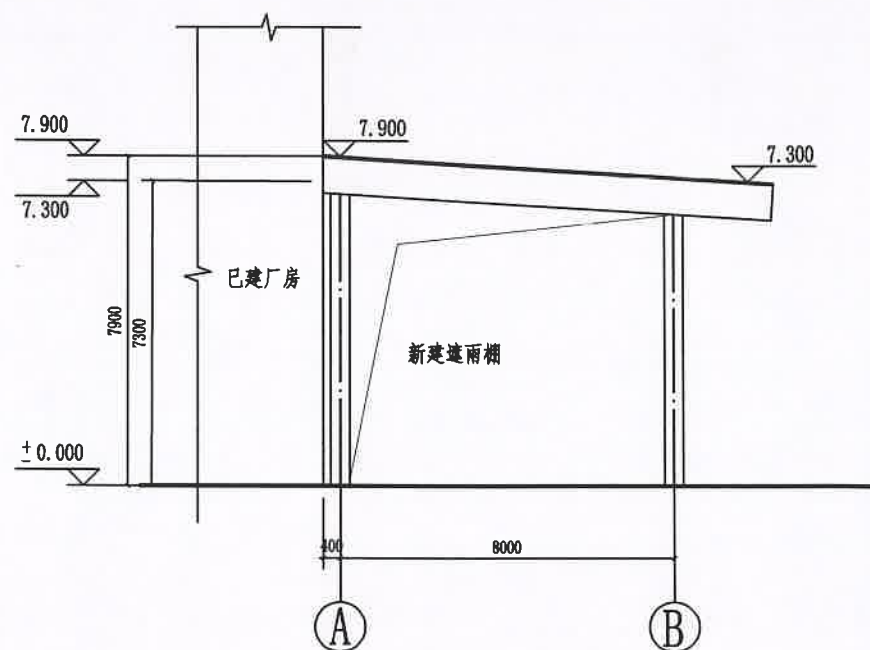

A~B轴立面图 1:150

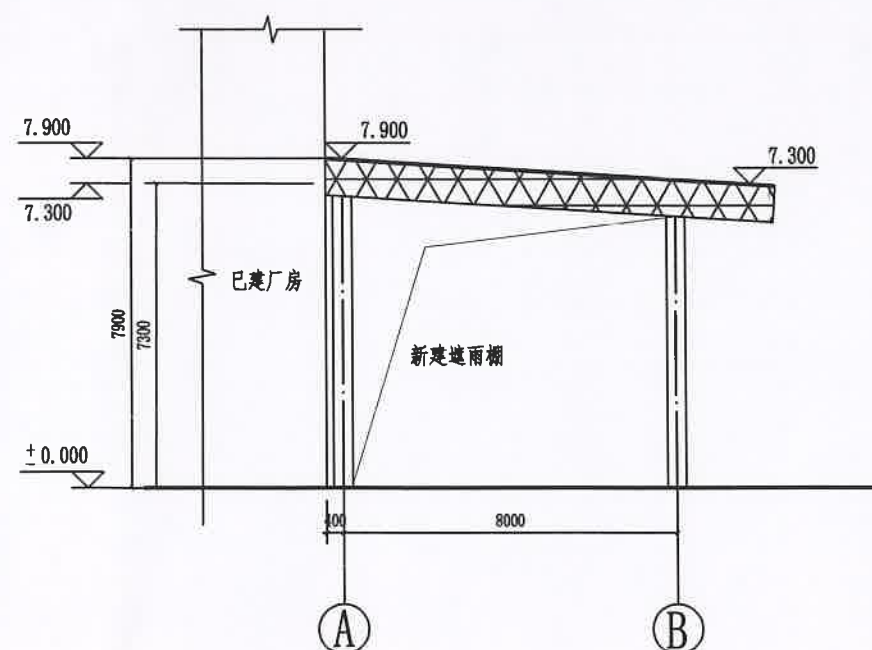

1-1剖面图 1:150

会签 Joint Check up	
总图	给排水
建筑	暖通
结构	电气
备注 Notes	
* 本图纸的版权, 属中叙设计集团有限公司所有, 不得用于本工程以外范围。 * 本图纸需手续齐全方可用于施工。	
平面示意图 Plane Diagram	
四川省建设工程勘察设计专用章 中叙设计集团有限公司 资质等级范围: 建筑行业(建筑工程)甲级 资质证书编号: A151031035 有效期至: 2027年03月21日	
中华人民共和国一级注册建筑师 中叙设计集团有限公司 姓名: 注册号: 5103103-S003 有效期至: 2025年2月 建筑工程甲级 编号: A151031035	
设计号:	JOB NO.
建设单位:	CLIENT
工程名称:	PROJECT TITLE
子项名称:	SUB ITEM
图名:	DRAWING TITLE
注册执业栏 REGISTERED ARCHITECT	
姓名:	鄧小平
注册证书号码:	S205103364
注册印章号码:	5103103-S003
审定	杨波
审核	吴敏
设计总负责人	吴敏
专业负责人	吴敏
校对	刘凡
设计	祝瑞
出图签章	STAMP FOR DRAWING COMPLETED
版次:	A
图别: 建筑	图号:
比例: 1:100	日期:

本图须加盖本公司出图签章, 否则一律无效