


厦门市民和电器材料有限公司

停车棚项目

2025.03



中华人民共和国一级注册建筑师
姓名：丁世杰
注册号：3700569-007
有效期：至2025年12月

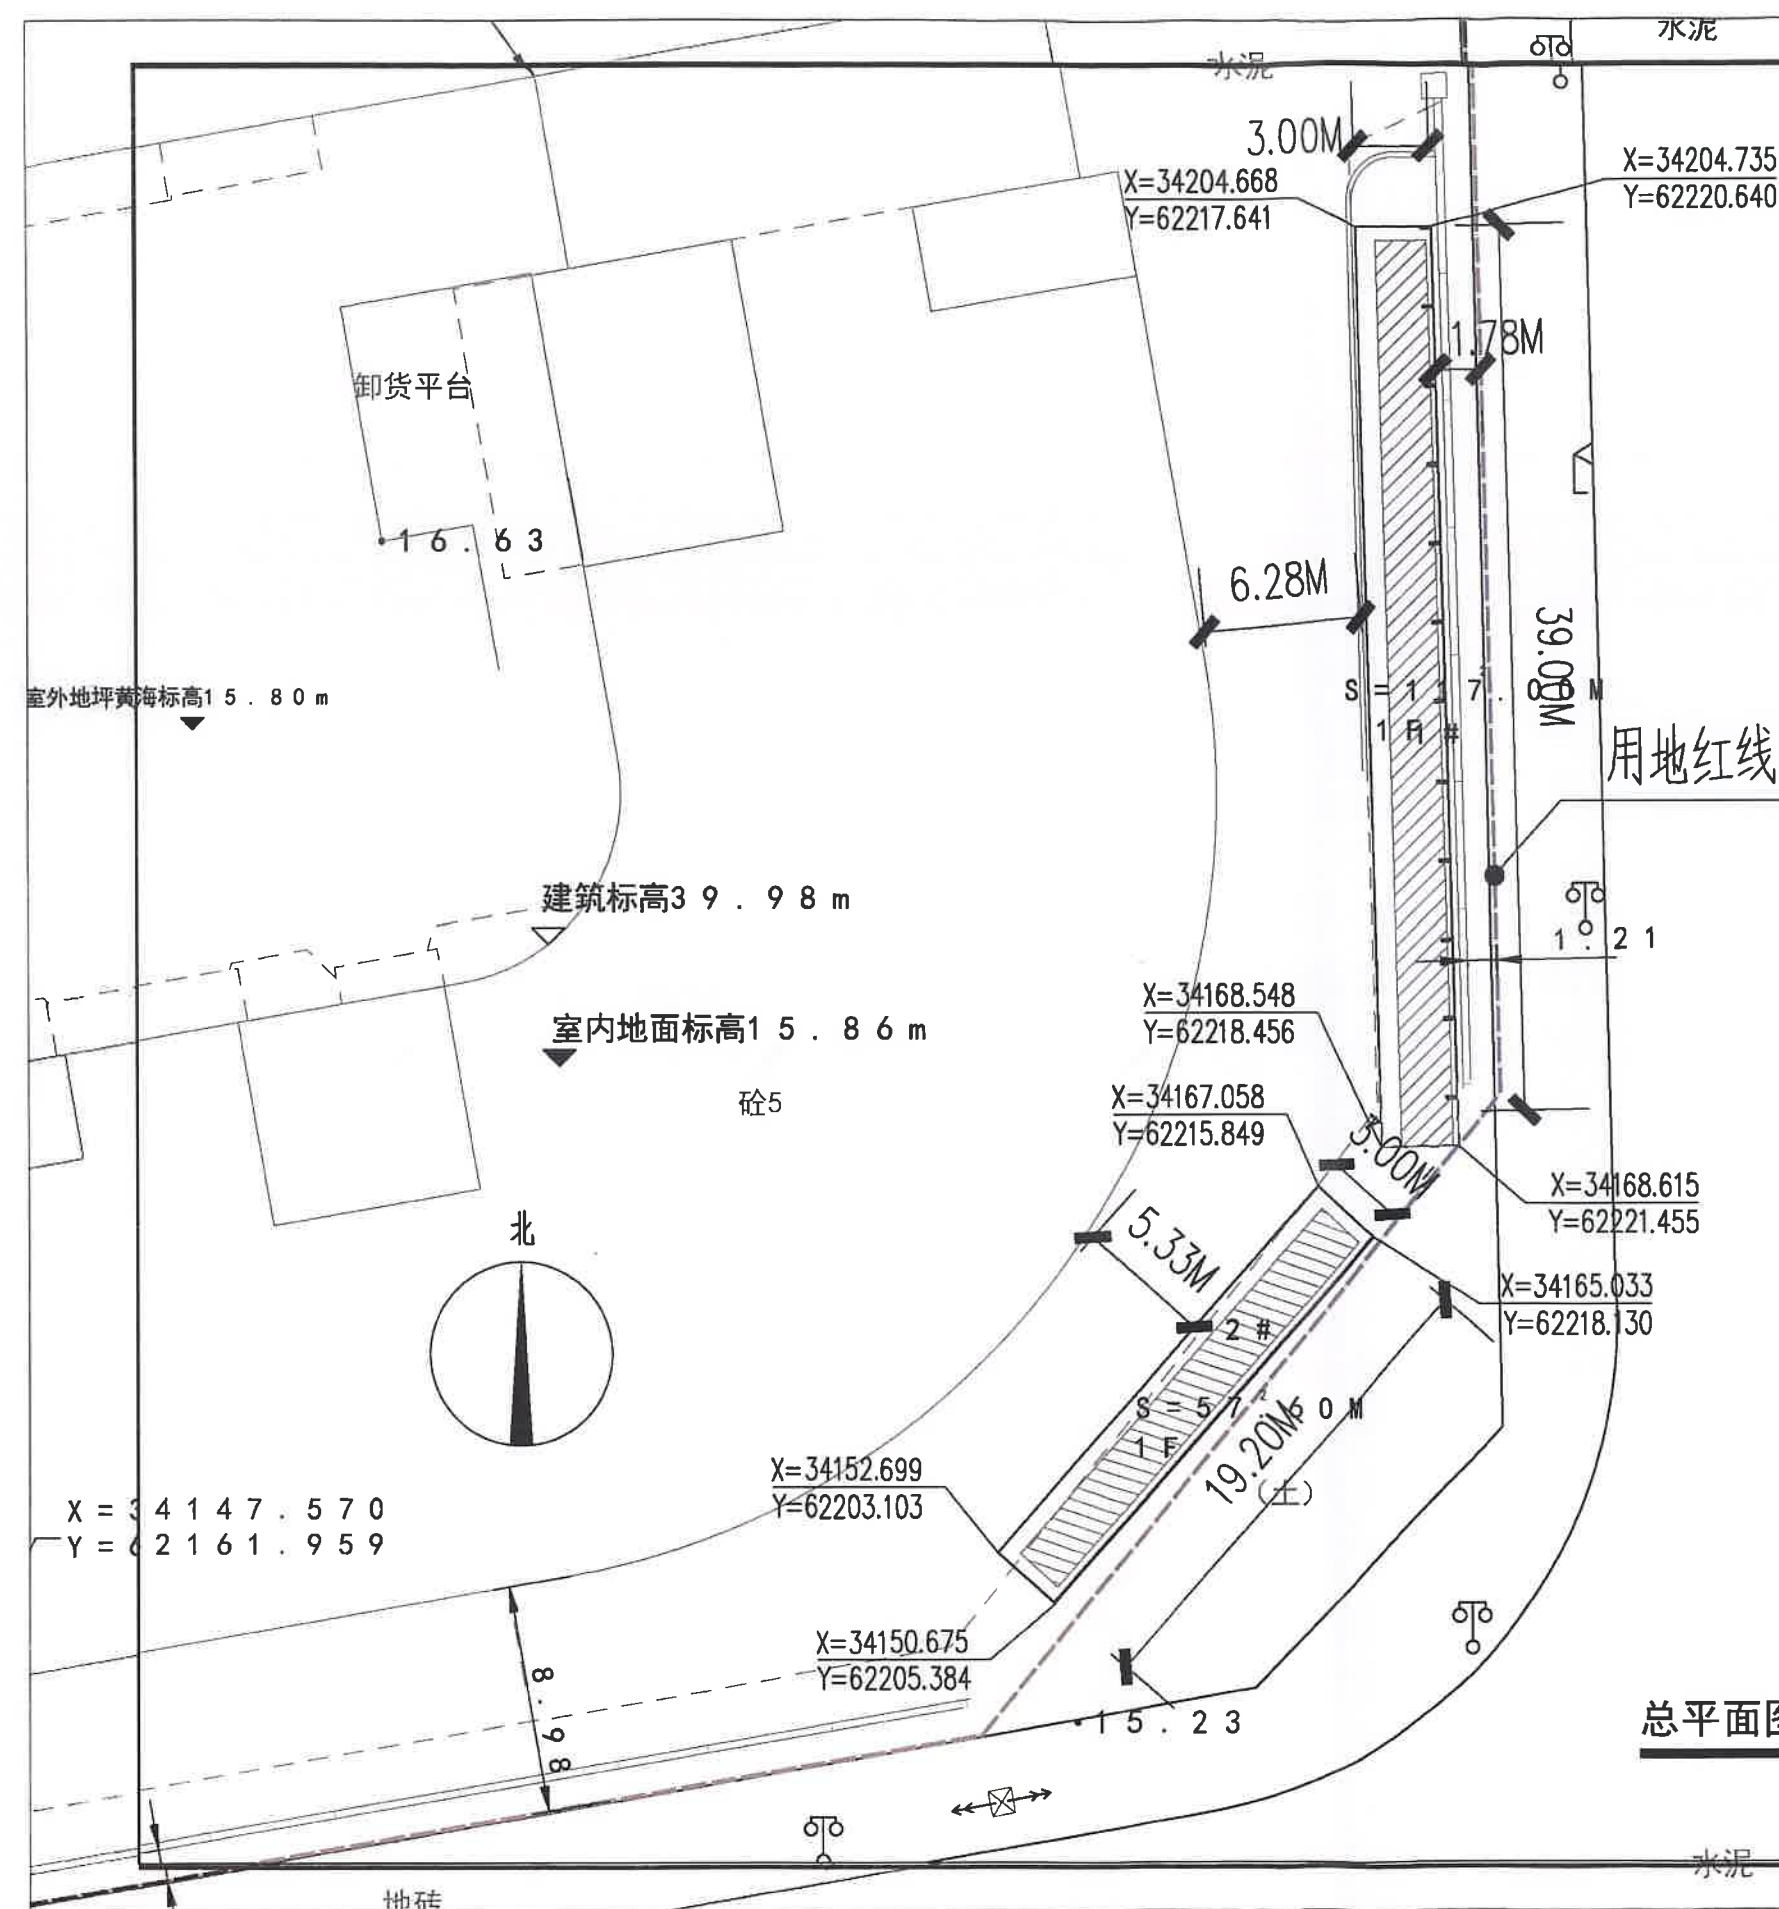

建筑物一览表

1#停车棚	
占地面积	117.00M ²
建筑面积	117.00M ²
2#停车棚	
占地面积	57.6M ²
建筑面积	57.6M ²

青島時代建築設計有限公司

证书等级	甲	证书编号	A23700569
合作单位			
证书等级		证书编号	

1. 本图纸应以标注尺寸为准。
2. 本图纸需经规划等相关部门审核后后方可使用。
3. 本图纸未经本公司授权不得复印和重复使用。

备注
REMARKS:

施工图审查机构:
APPROVED BY:

施工图审查合格书编号:
APPROVED NO:

项目章
CNEXDI PROJECT SEAL:
A23700569

建筑行业
(建筑工程) 级
2025年03月16日有效

注册执业章
REGISTERED SEAL:

中华人民共和国一级注册建筑师


姓名: 丁世杰

注册号: 3700569-007


有效期: 至2025年12月

项目负责人	丁世杰	丁世杰	
专业负责	王景峰	王景峰	
市定	王景峰	王景峰	
市校	王景峰	王景峰	
校对	谢永江	谢永江	
设计	黄玉兰	黄玉兰	
公 筑	建 筑		
	结 构		
	给排水		
	暖 通		
	电 气		
建设单位	厦门市民和电器材料有限公司		
工程名称	厦门市民和电器材料有限公司 仓库项目		
子 项			
图 名	总平面图		
图 号	J-01		
设计阶段	方案	版 次	一
专 业	建 筑	比 例	1:250
日 期			


总平面图 1:250

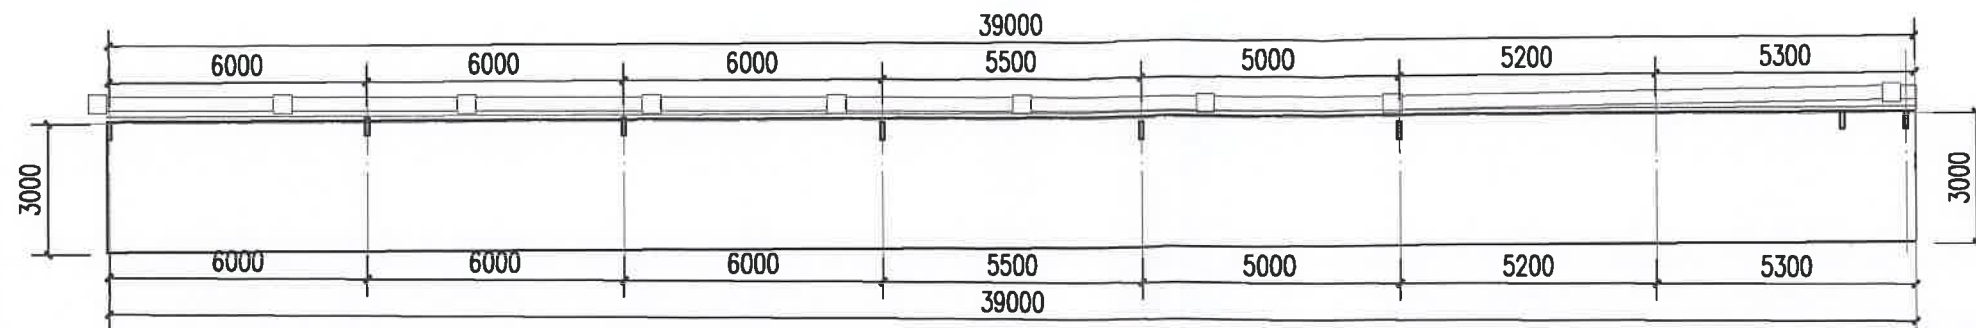


1# 停车棚平面图 1:150

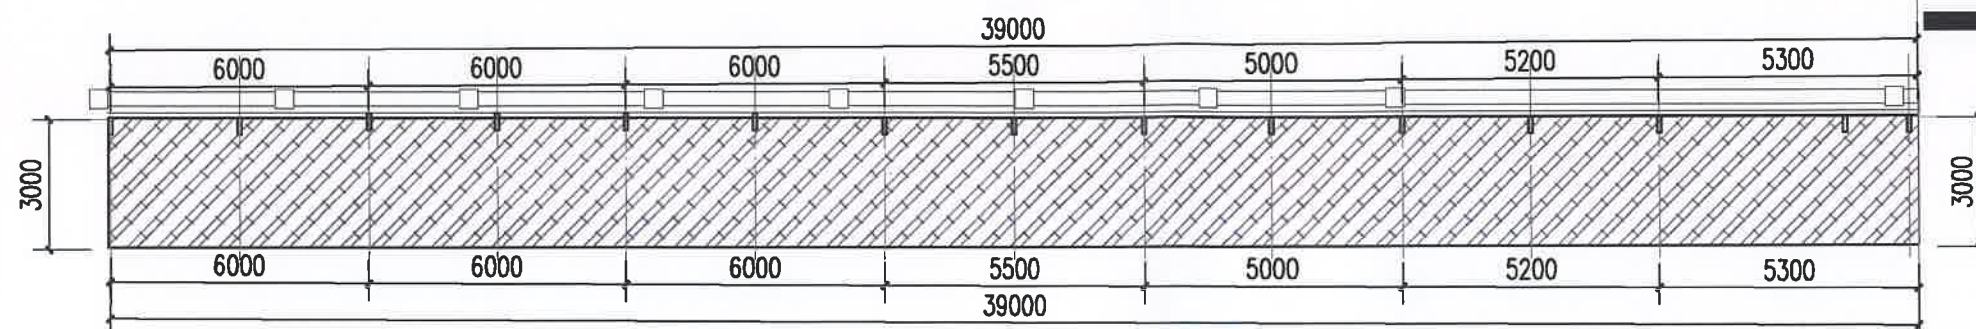

1# 停车棚屋面图 1:150

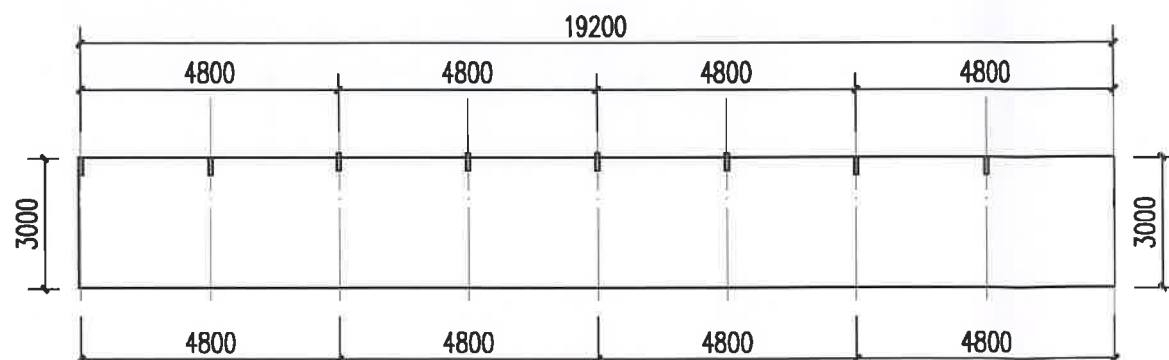

2# 停车棚平面图 1:150

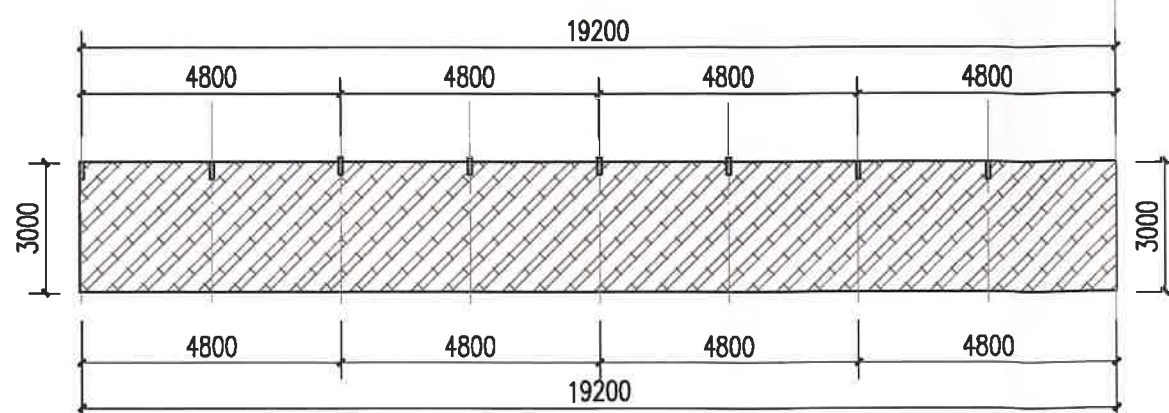

2# 停车棚屋面图 1:150

青島時代建築設計有限公司

证书等级	甲	证书编号	A23700569
合作单位			
证书等级		证书编号	

1. 本图应以标准尺寸为据。
2. 本图如需修改须经相关部门批准后方可使用。
3. 本图未经本公司授权不得复印和重复使用。

备注:
REMARKS:

施工图审查机构:
APPROVED BY:

施工图审查合格书编号:
APPROVED NO.:

注册建筑师: 丁世杰
REGISTERED SEAL:

中华人民共和国一级注册建筑师

姓名: 丁世杰

注册号: 3700569-007

有效期: 至2025年12月

项目负责人	丁世杰	专业负责	王景皓
审定	王景皓	审核	王景皓
校对	杨永江	设计	杨永江
会签	建筑	结构	
	给排水		
	暖通		
	电气		

建设单位: 厦门市民和电料有限公司

工程名称: 厦门市民和电料有限公司 停车棚项目

子项:


图名: 1# 停车棚平面图
1# 停车棚屋面图
2# 停车棚平面图
2# 停车棚屋面图

图号: J-02


设计阶段: 方案 版次: 1

专业: 建筑 比例: 1:150


日期:

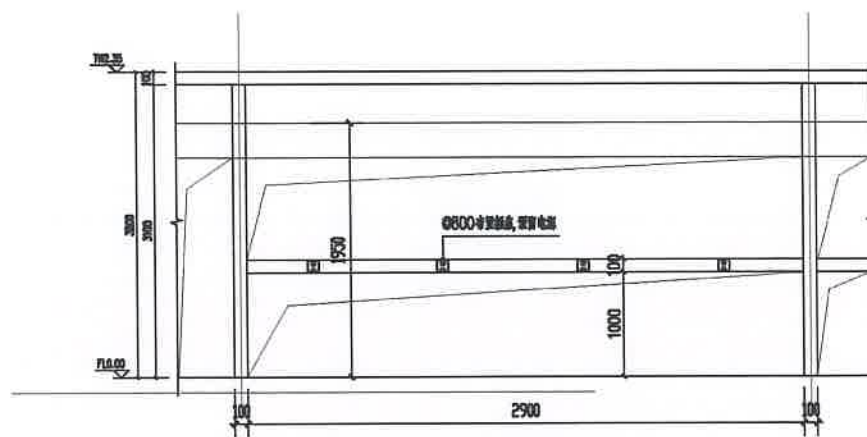


① 车棚立正面示意图 1:50

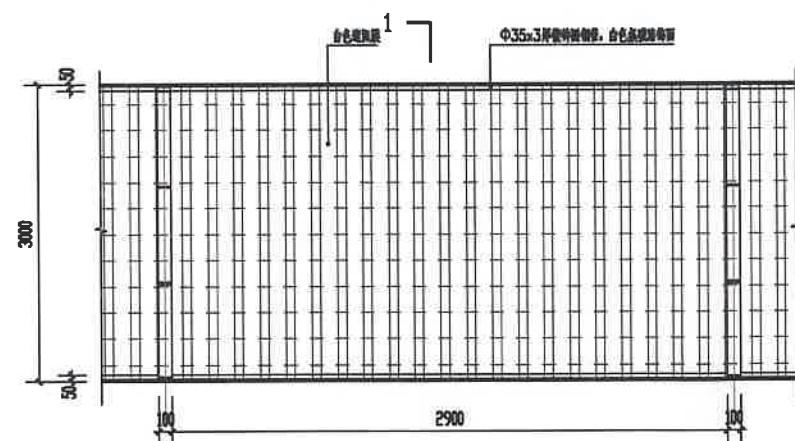

② 车棚平面顶示意图 (单排停车) 1:50

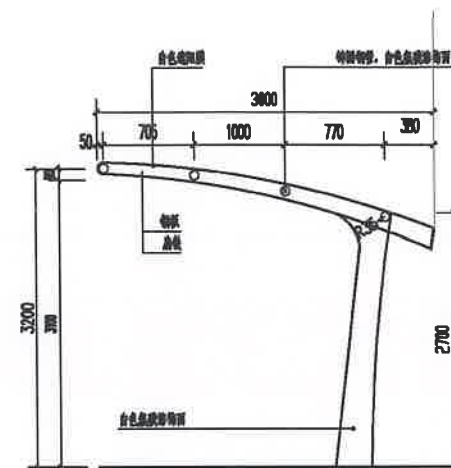

③ 车棚侧面图 (单排停车) 1:50

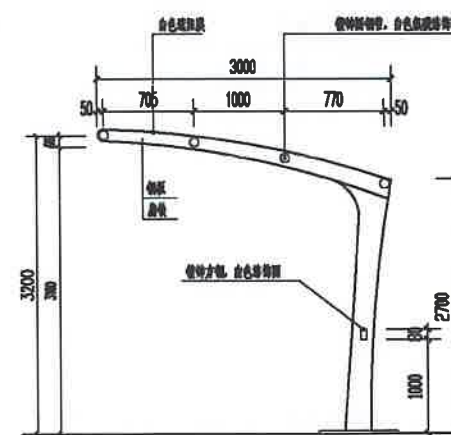

④ 车棚1-1剖面图 (单排停车) 1:50

青岛时代建筑设计有限公司

证书等级 甲 证书编号 A23700569

合作单位

证书等级 证书编号

1. 本图纸应以标注尺寸为准。
2. 本图纸需经相关部门批准后方可使用。
3. 本图纸未经本公司授权不得复印和重印使用。

备注

REMARKS:

施工图审查机构:

APPROVED BY:

施工图审查合格书编号:

APPROVED NO:

出图

PROJECT SEAL:

A23700569

建筑行业

(建筑工程)

2025年03月16日

注册建筑师

REGISTERED SEAL

中华人民共和国一级注册建筑师

姓名 注册号 有效期至

注册号: 3700569-007

有效期至: 2025年12月

姓名 签名

项目负责人 于世杰

专业负责人 王景峰

审定 王景峰

审核 王景峰

校对 杨永江

设计 曹玉兰

建筑

结构

给排水

暖通

电气

建设单位 厦门市民和电业材料有限公司

工程名称 厦门市民和电业材料有限公司

子项 修车棚项目

图名 非机动车棚立正面示意图

非机动车棚侧面图 (单排停车)

非机动车棚平面示意图

1-1剖面图

图号 J-03

设计阶段 方案 版次 一

专业 建筑 比例 1:50

日期