


工程设计出图专用章
(有效期: 2027年03月09日)
单位: 泓天建设有限公司
行业: 市政行业乙级, 建筑行业建筑资质范围工程乙级, 风景园林工程设计专项乙级。
证书号: A214016903
山西省住房和城乡建设厅监制



中华人民共和国一级注册建筑师
姓名： 靳松
注册号： A214016903
有效期： 至2026年08月
工程设计证书编号： A214016903

日期	日期	日期	日期
签字	签字	签字	签字
专业	专业	专业	专业
暖通	暖通	暖通	暖通
给排水	给排水	给排水	给排水
电气	电气	电气	电气
专业	专业	专业	专业
方案	方案	方案	方案
建筑	建筑	建筑	建筑
结构	结构	结构	结构

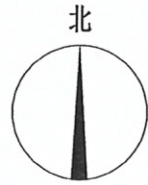

红线

X=2732522.361
Y=461417.741

X=2732523.411
Y=461507.735

1F
门卫

X=2732517.362
Y=461417.800

1#

配套用房(已建)

5F

2#

X=2732518.412
Y=461507.794

4F
12.85

厂房(已建)

建筑物一览表

序号	建筑名称	占地面积	建筑面积	建筑高度
1	遮雨棚	450.00	450.00	6.50~7.00m
2	合计	450.00	450.00	

总平面布置示意图 1:500



泓天建设有限公司
HONGTIAN CONSTRUCTION CO.,LTD.


工程设计资质等级: 乙级
ENGINEERING CERTIFICATE: YI

说明

本图纸的版权,属泓天建设有限公司所有,不得用于本工程以外范围。
本图纸需手续齐全方可用于施工。



注册执业章
REGISTERED SEAL

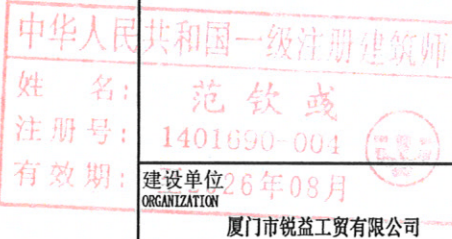

项目名称
ITEM NAME

遮雨棚

子项名
SUB PROJECT

图纸名称
DRAWING TITLE


总平面布置示意图

项目负责人 PROJECT DIRECTOR	范钦或	范钦或
审定人 APPROVED BY	范钦或	范钦或
专业负责人 DISCIPLINE RESPONSIBLE BY	范钦或	范钦或
审核人 EXAMINED BY	范钦或	范钦或
校对 CHECKED BY	刘慧玲	刘慧玲
设计人 DESIGNED BY	张勇	张勇
制图人 DRAWN BY	张勇	张勇

设计编号
PROJECT No.

版次 VERSION	A	图号 DRAWING NO.	01
比例 SCALE		日期 DATE	2025.04
专业	建筑	图别	方案

日期	签字	专业	日期	签字	专业
		暖通			给排水
		电气			结构
		方案			建筑
		结构			建筑

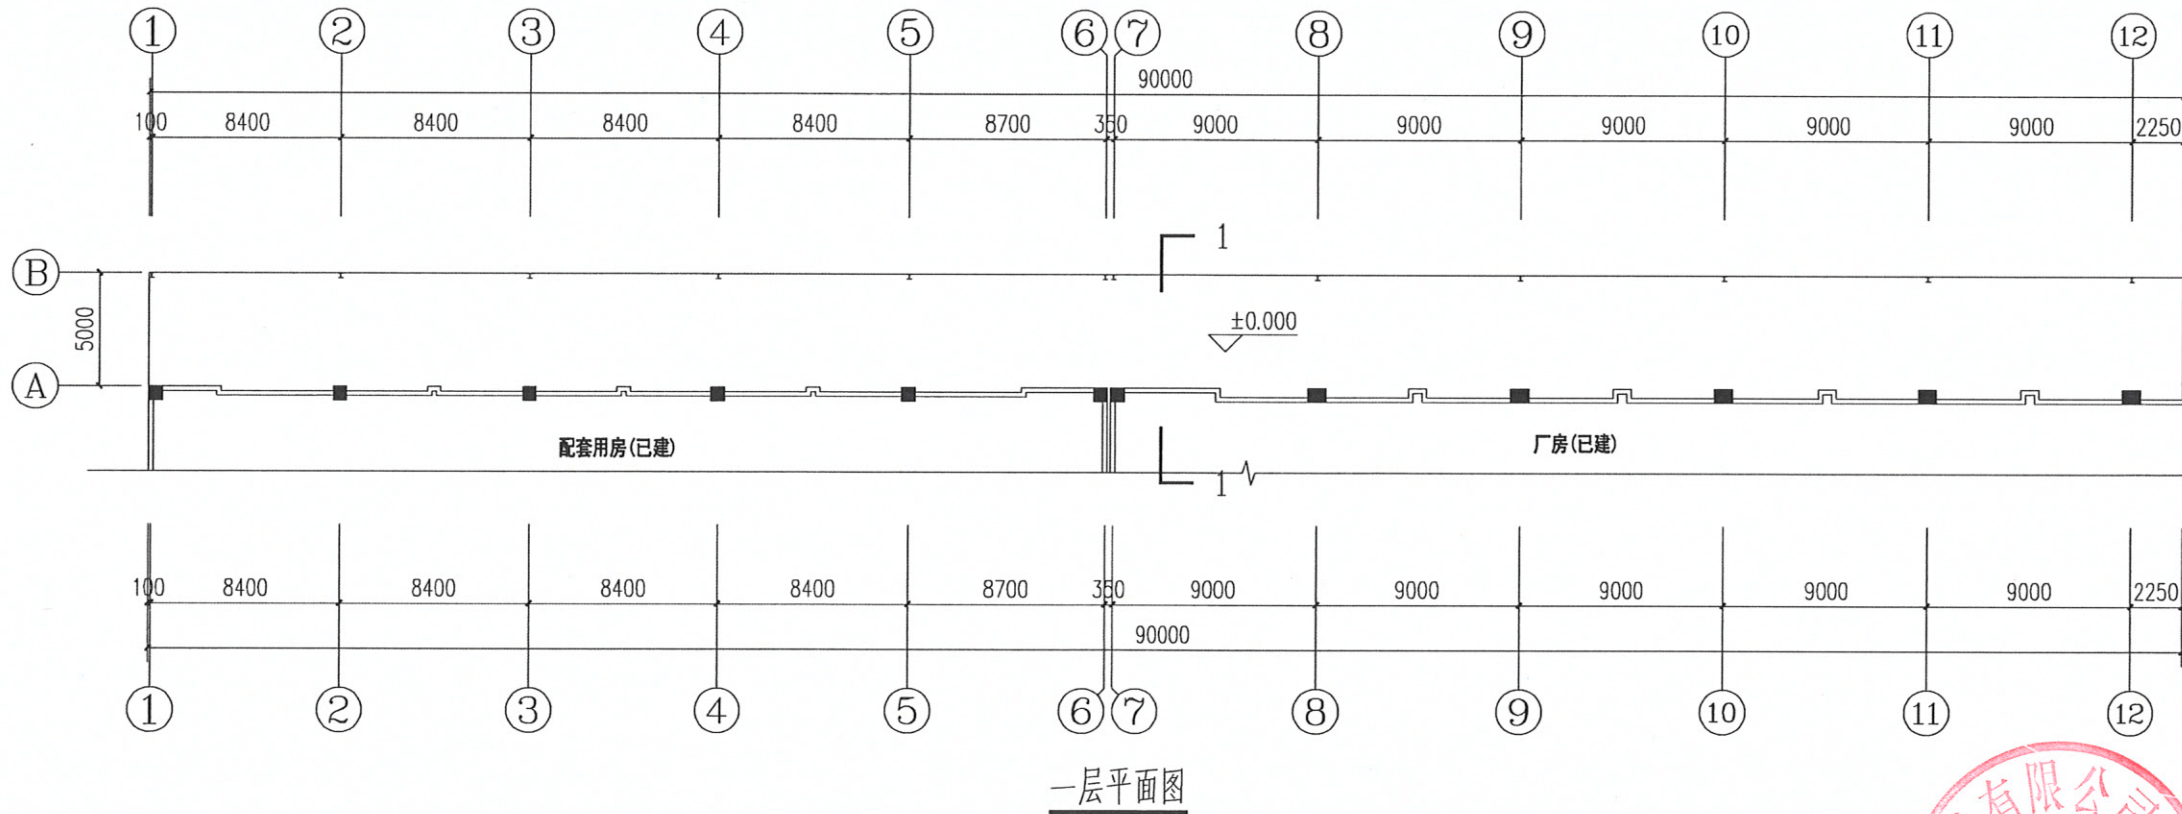

一层平面图




泓天建设有限公司
HONGTIAN CONSTRUCTION CO.,LTD.


工程设计资质等级: 乙级
ENGINEERING CERTIFICATE: YI

说明

本图纸的版权,属泓天建设有限公司所有,不得用于本工程以外范围.
本图纸需手续齐全方可用于施工.

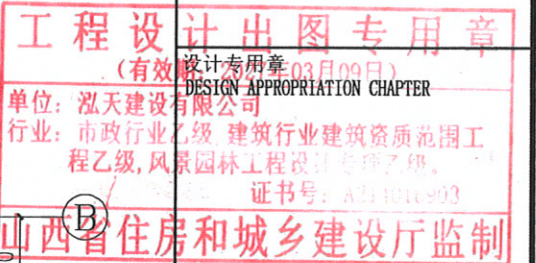

注册执业章
REGISTERED SEAL

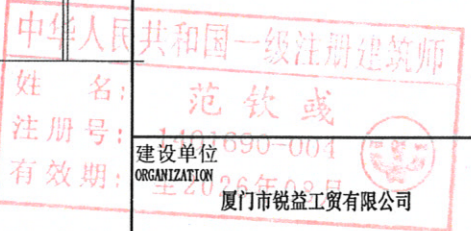

项目名称
ITEM NAME

遮雨棚

子项名
SUB PROJECT

图纸名称
DRAWING TITLE


一层平面图

项目负责人 PROJECT DIRECTOR	范钦或	范钦或
审定人 APPROVED BY	范钦或	范钦或
专业负责人 DISCIPLINE RESPONSIBLE BY	范钦或	范钦或
审核人 EXAMINED BY	范钦或	范钦或
校对 CHECKED BY	刘慧玲	刘慧玲
设计人 DESIGNED BY	张勇	张勇
制图人 DRAWN BY	张勇	张勇

设计编号
PROJECT No.

版次 VERSION	A	图号 DRAWING NO.	02
比例 SCALE		日期 DATE	2025.04
专业	建筑	图别	方案

日期	签字	专业	日期	签字	专业
		暖通			建筑
		给排水			结构
		电气			

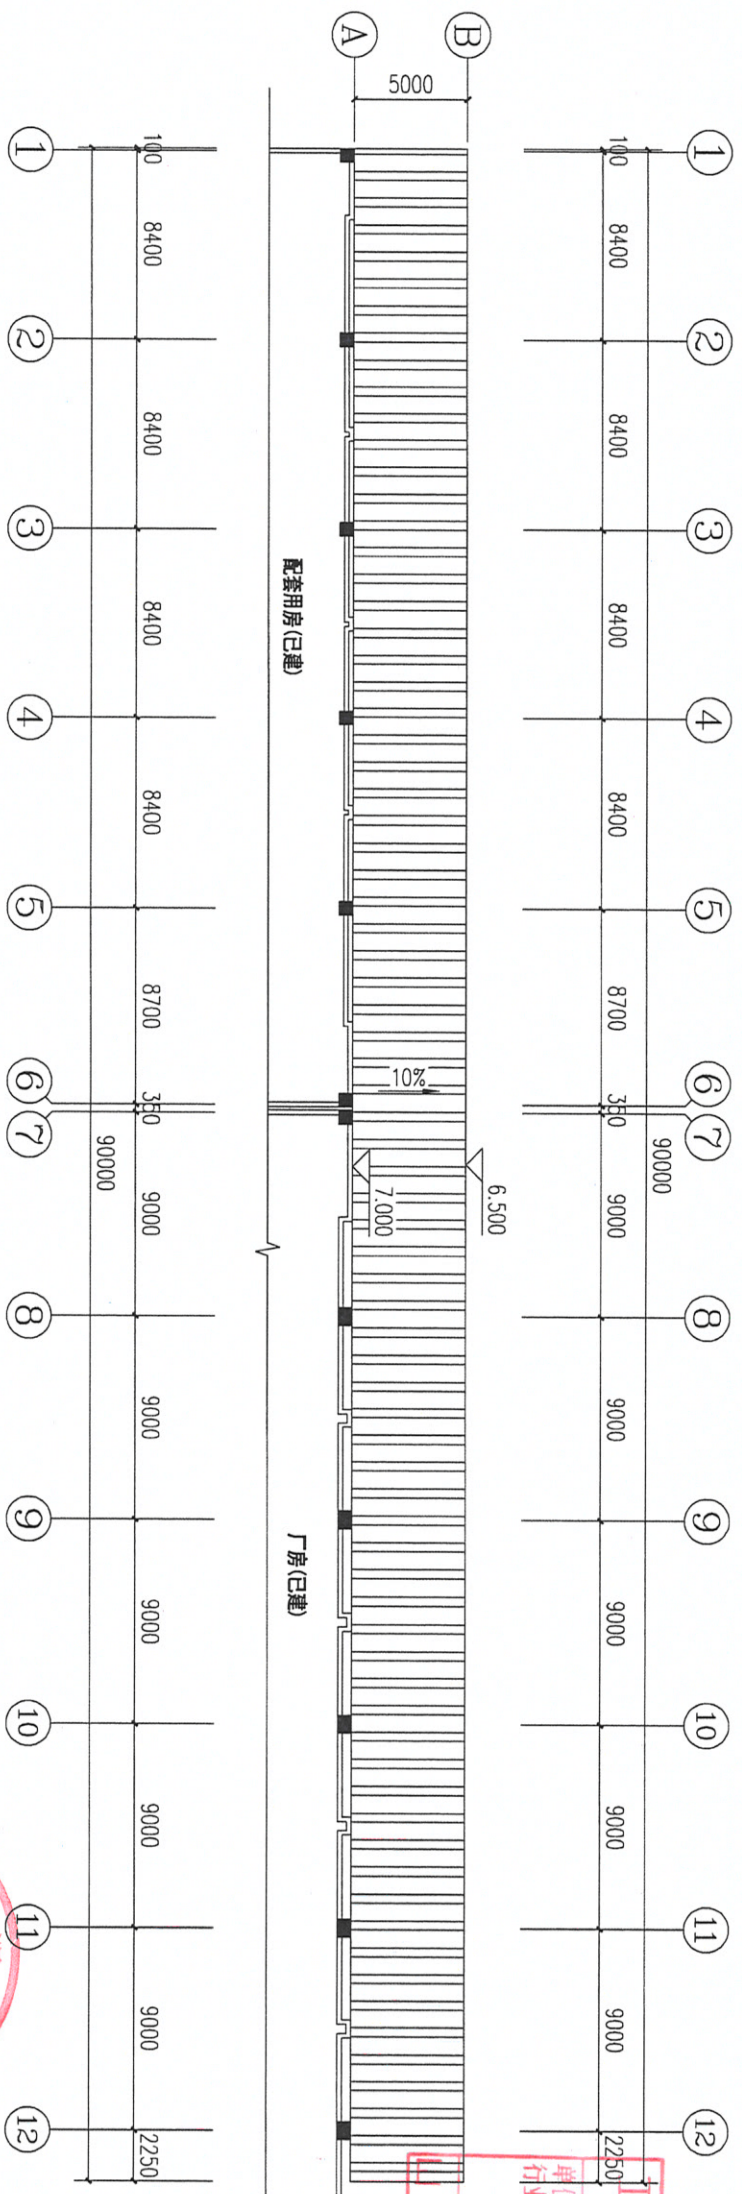

屋面平面图



工程专用章
(有效)
DESIGN APPROPRIATION CHAPTER
单位: 泓天建设有限公司
行业: 市政行业乙级, 建筑行业丙级, 风景园林工程设计专项乙级
证书号: A214010903


注册执业章
REGISTERED SEAL
姓名: 范钦威
注册号: 1401690-004
建设年限: 26年08月
厦门市敬益工贸有限公司

泓天建设有限公司
HONGTIAN CONSTRUCTION CO.,LTD.
工程设计资质等级: 乙级
ENGINEERING CERTIFICATE: YI


说明
本图纸的版权, 属泓天建设有限公司所有, 不得用于本工程以外范围。
本图纸需手续齐全方可用于施工。

项目负责人 PROJECT DIRECTOR	范钦威	范钦威
审定人 APPROVED BY	范钦威	范钦威
专业负责人 DISCIPLINE RESPONSIBLE BY	范钦威	范钦威
审核人 CHECKED BY	范钦威	范钦威
校对人 DESIGNED BY	刘慧玲	刘慧玲
设计人 DESIGNED BY	张勇	张勇
制图人 DESIGNED BY	张勇	张勇
设计编号 PROJECT NO.		
图号 DRAWING NO.	A	03
比例 SCALE		2025.04
专业 BUILDING	建筑	方案


日期	签字	专业	日期	签字	专业
		暖通			暖通
		给排水			给排水
		电气			电气
专业	方案	建筑	专业	方案	建筑
		结构			结构

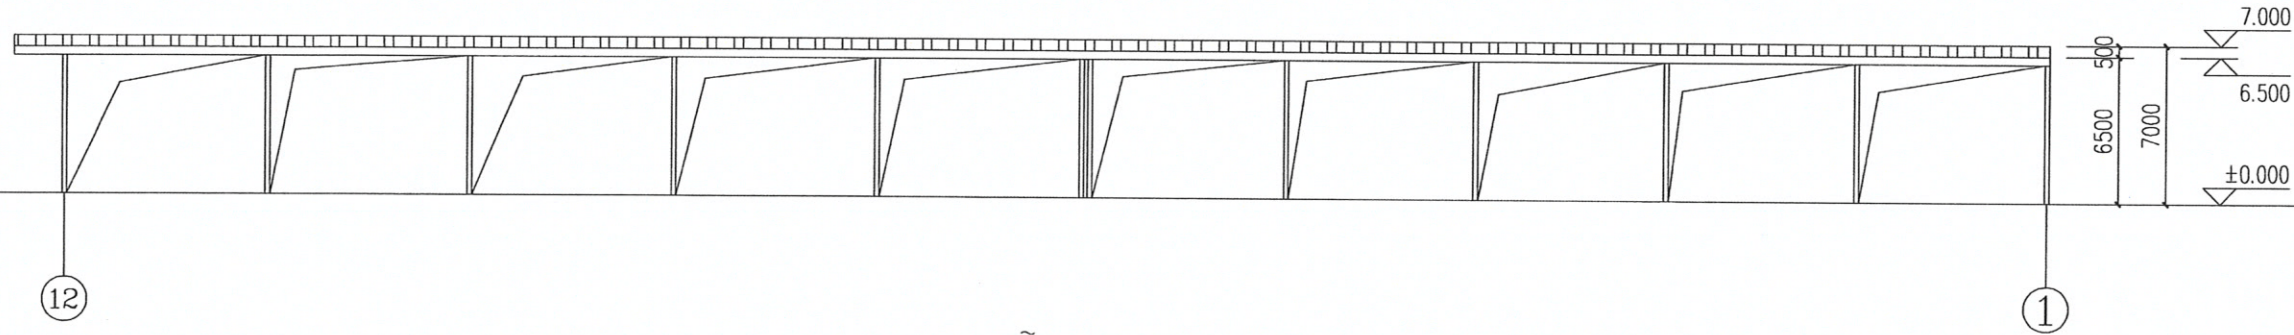


⑫~①立面图

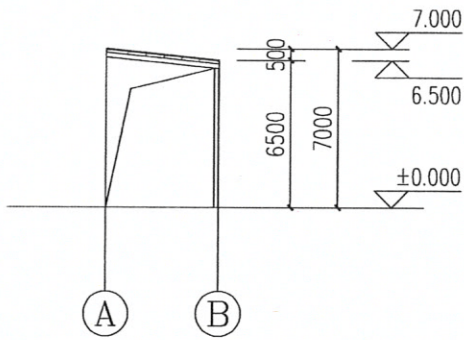

①~②立面图

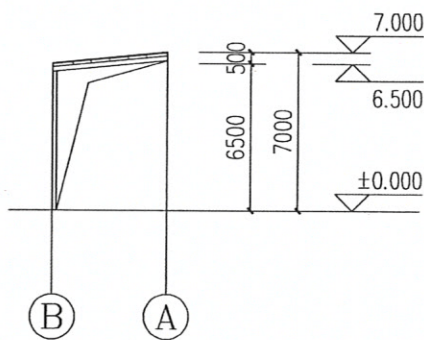

③~④立面图

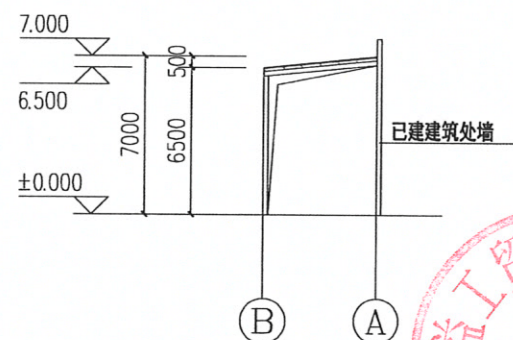

1-1剖面图



泓天建设有限公司
HONGTIAN CONSTRUCTION CO.,LTD.


工程设计资质等级: 乙级
ENGINEERING CERTIFICATE: YI

说明

本图纸的版权,属泓天建设有限公司所有,不得用于本工程以外范围.本图纸需手续齐全方可用于施工.



注册执业章
REGISTERED SEAL

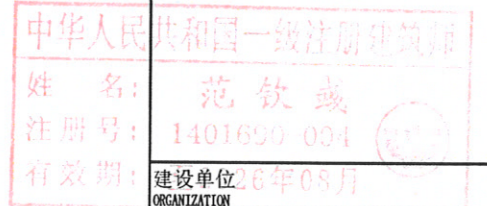

项目名称
ITEM NAME

遮雨棚

子项名
SUB PROJECT

图纸名称
DRAWING TITLE

立面图 剖面图

项目负责人
PROJECT DIRECTOR

范钦或 范钦或

审定人
APPROVED BY

范钦或 范钦或

专业负责人
DISCIPLINE RESPONSIBLE BY

范钦或 范钦或

审核人
EXAMINED BY

范钦或 范钦或

校对
CHECKED BY

刘慧玲 刘慧玲

设计人
DESIGNED BY

张勇 张勇

制图人
DRAWN BY

张勇 张勇

设计编号
PROJECT No.

版次
VERSION

A 图号 04
DRAWING NO.

比例
SCALE

日期 2025.04
DATE

专业

建筑 图别 方案