




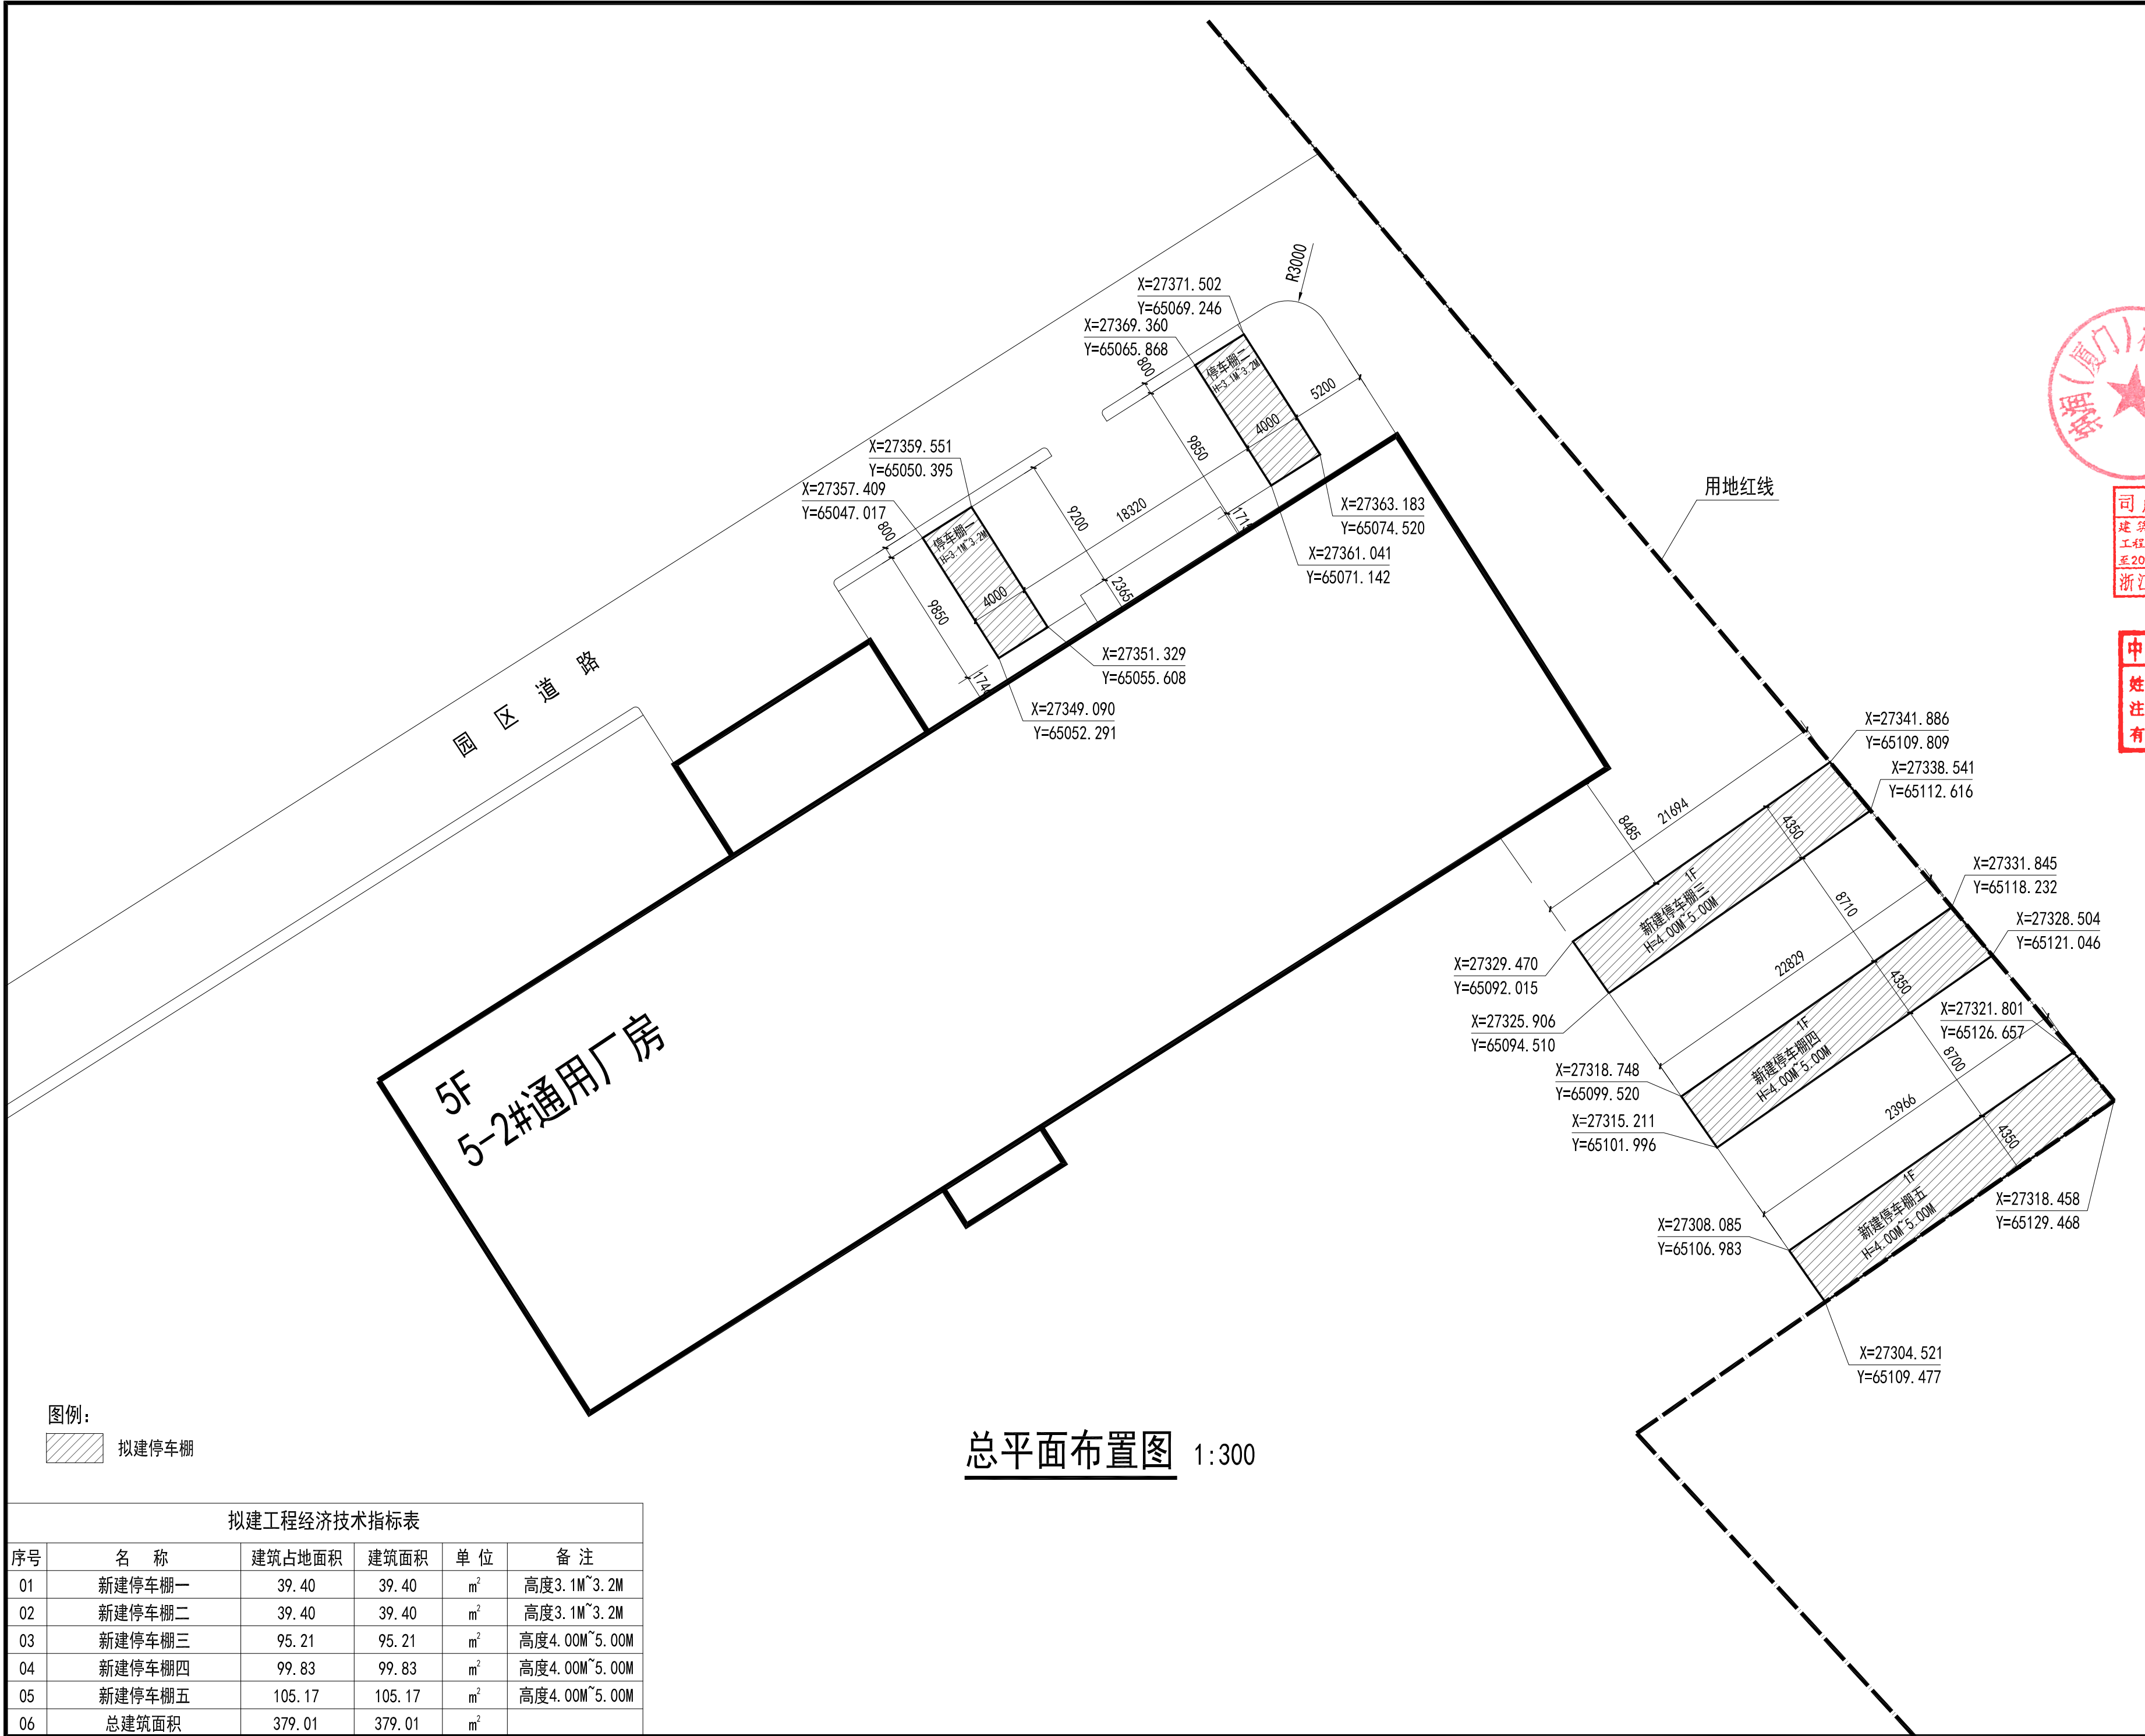


会 签 栏		
建 筑		
结 构		
给排水		
电 气		
暖 通		
弱 电		
动 力		
煤 气		
备 注 栏		
司晨设计集团有限公司		
建筑行业（建筑工程）甲级（有效期★NO:A133025629至2029年01月19日）		
浙江省住房和城乡建设厅监制		
中华人民共和国一级注册建筑师		
姓名：任 丽		
注册号：3302562-014		
有效期：至2026年04月28日		
司晨设计集团有限公司		
SI CHEN DESIGN GROUP CO., LTD.		
建筑行业（建筑工程）甲级：A233025626		
风景园林工程设计专项乙级		
市政行业（给水、排水、道路、环境卫生）工程专业乙级		
城乡规划编制资质证书等级：乙级 浙自然资源规划22330117		
本册版权归我公司所有，除本工程外不得在任何范围复制、翻印或我公司书面许可		
THE INVENTOR OF THE COPYRIGHT IN THIS DRAWING IS RETAINED BY SI CHEN DESIGN GROUP CO., LTD. WITHOUT CONSENT MUST BE OBTAINED BEFORE ANY USE OR REPRODUCTION OF THE DRAWING.		
合作设计单位		
JOINED DESIGNER		
签 署 栏		
审 定	钟 军	钟军
APPROVED BY		
审 核	任 丽	任丽
VERIFIED BY		
项目负责人	任 丽	任丽
PROJECT DIRECTOR BY		
专业负责人	任 丽	任丽
DISCIPLINE RESPONSIBLE BY		
校 对	邹澄波	邹澄波
CHECKED BY		
设 计	仇清杰	仇清杰
DESIGNED BY		
制 图	仇清杰	仇清杰
DRAWN BY		
方 案	余 伟	余伟
SOURCE DESIGN		
建设单位	纳润（厦门）科技有限公司	
CLIENT		
工程名称	纳润（厦门）科技有限公司停车棚	
PROJECT		
子项名称		
SUBITEM TITLE		
图纸名称	总平面布置图	
DRAWING TITLE		
版 次	第一版	修改原因
EDITION		REVISION REASON
工程编号	专 业	建 筑
JOB NO.	DISCIPLINE	
设计阶段	方 案	图 号
STATUS		DRAWING NO.
比 例	1:100	日 期
SCALE		DATE
		2025.02

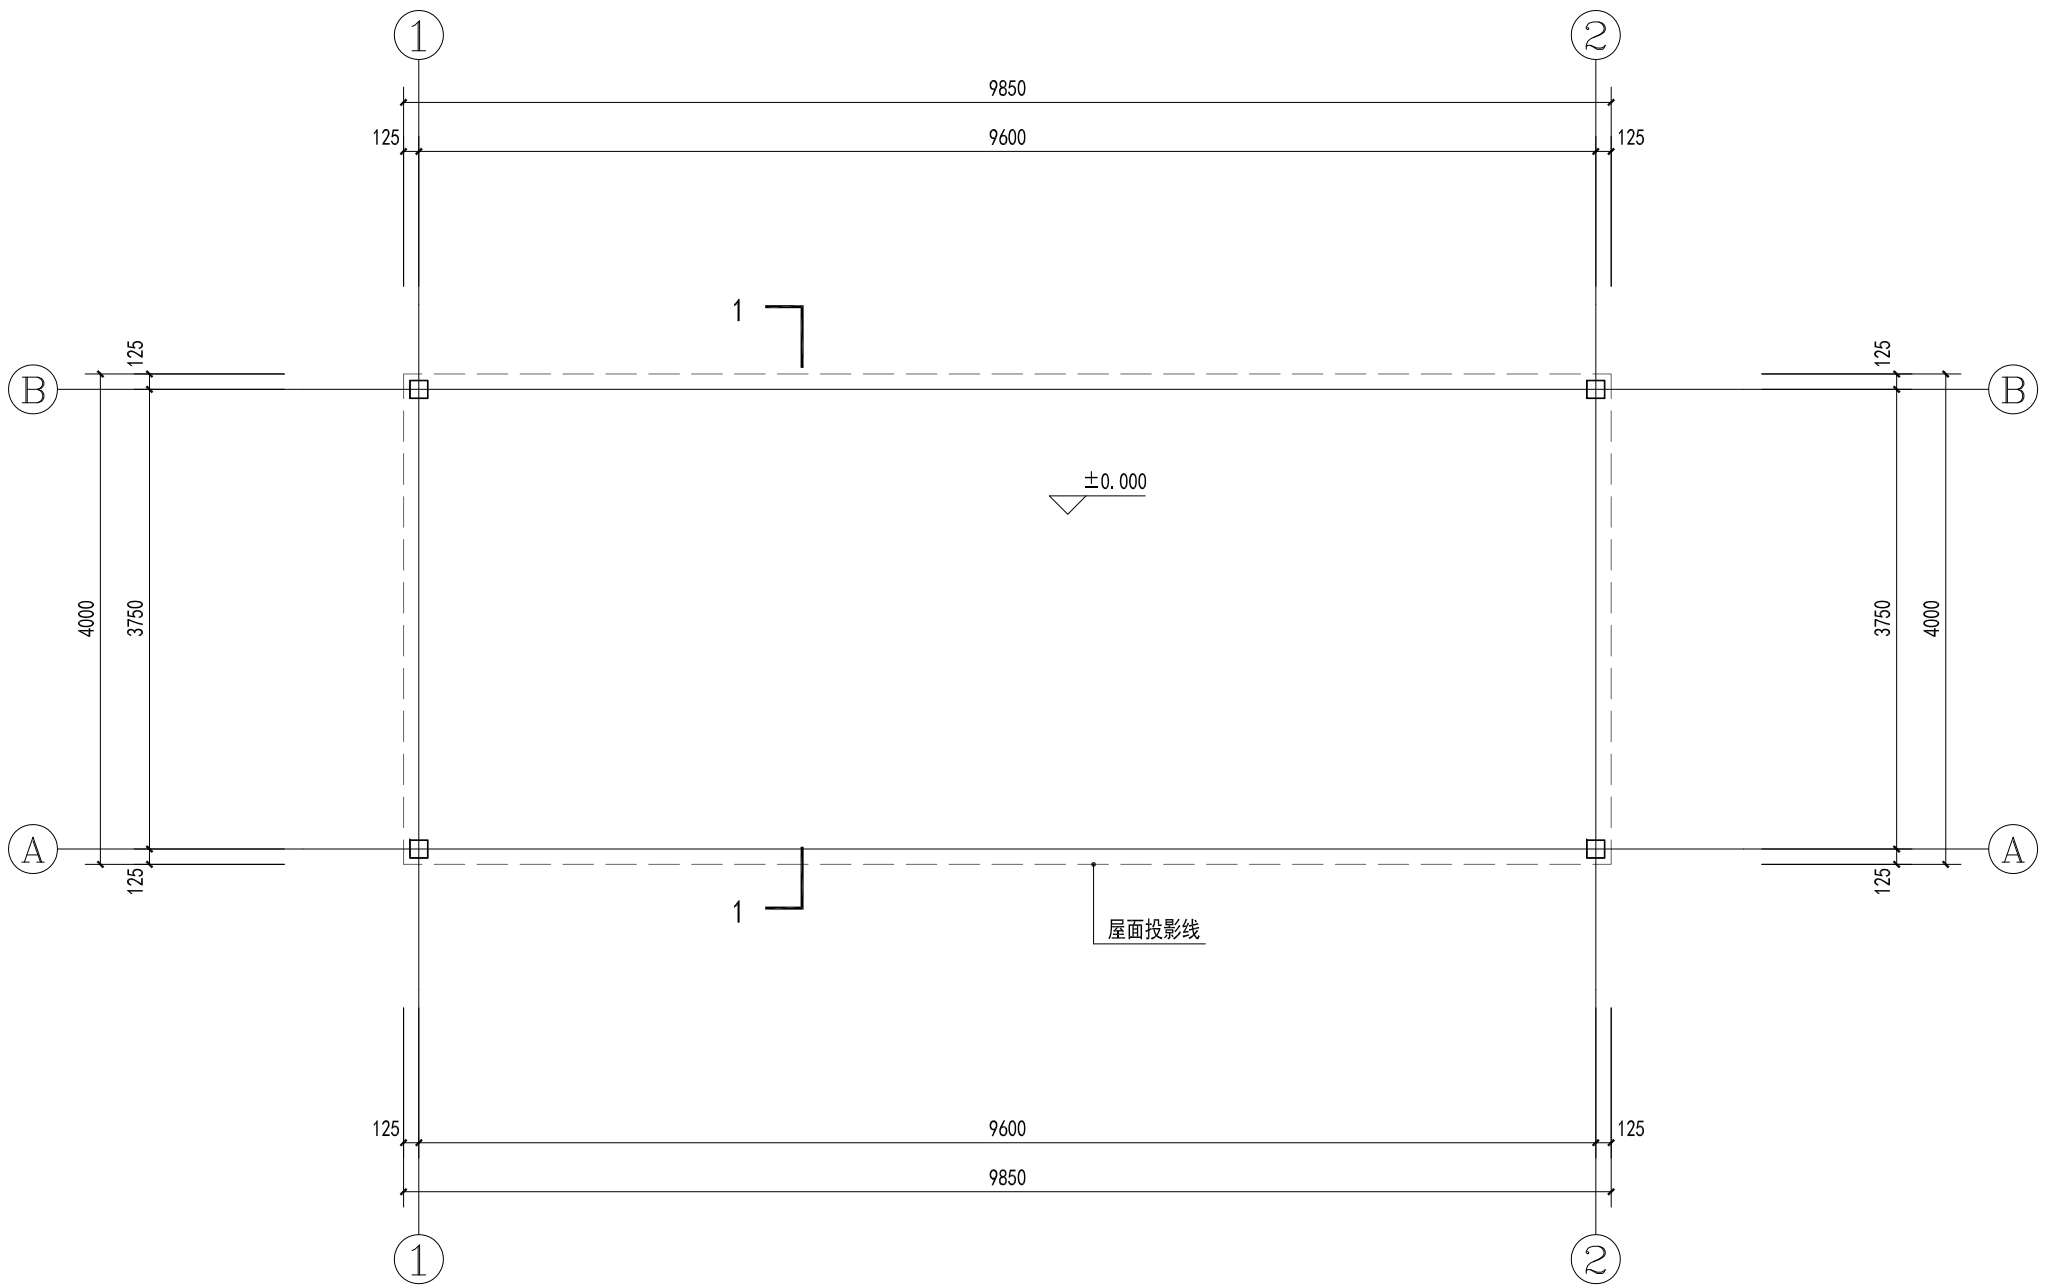

停车棚一、停车棚二平面图 1:50

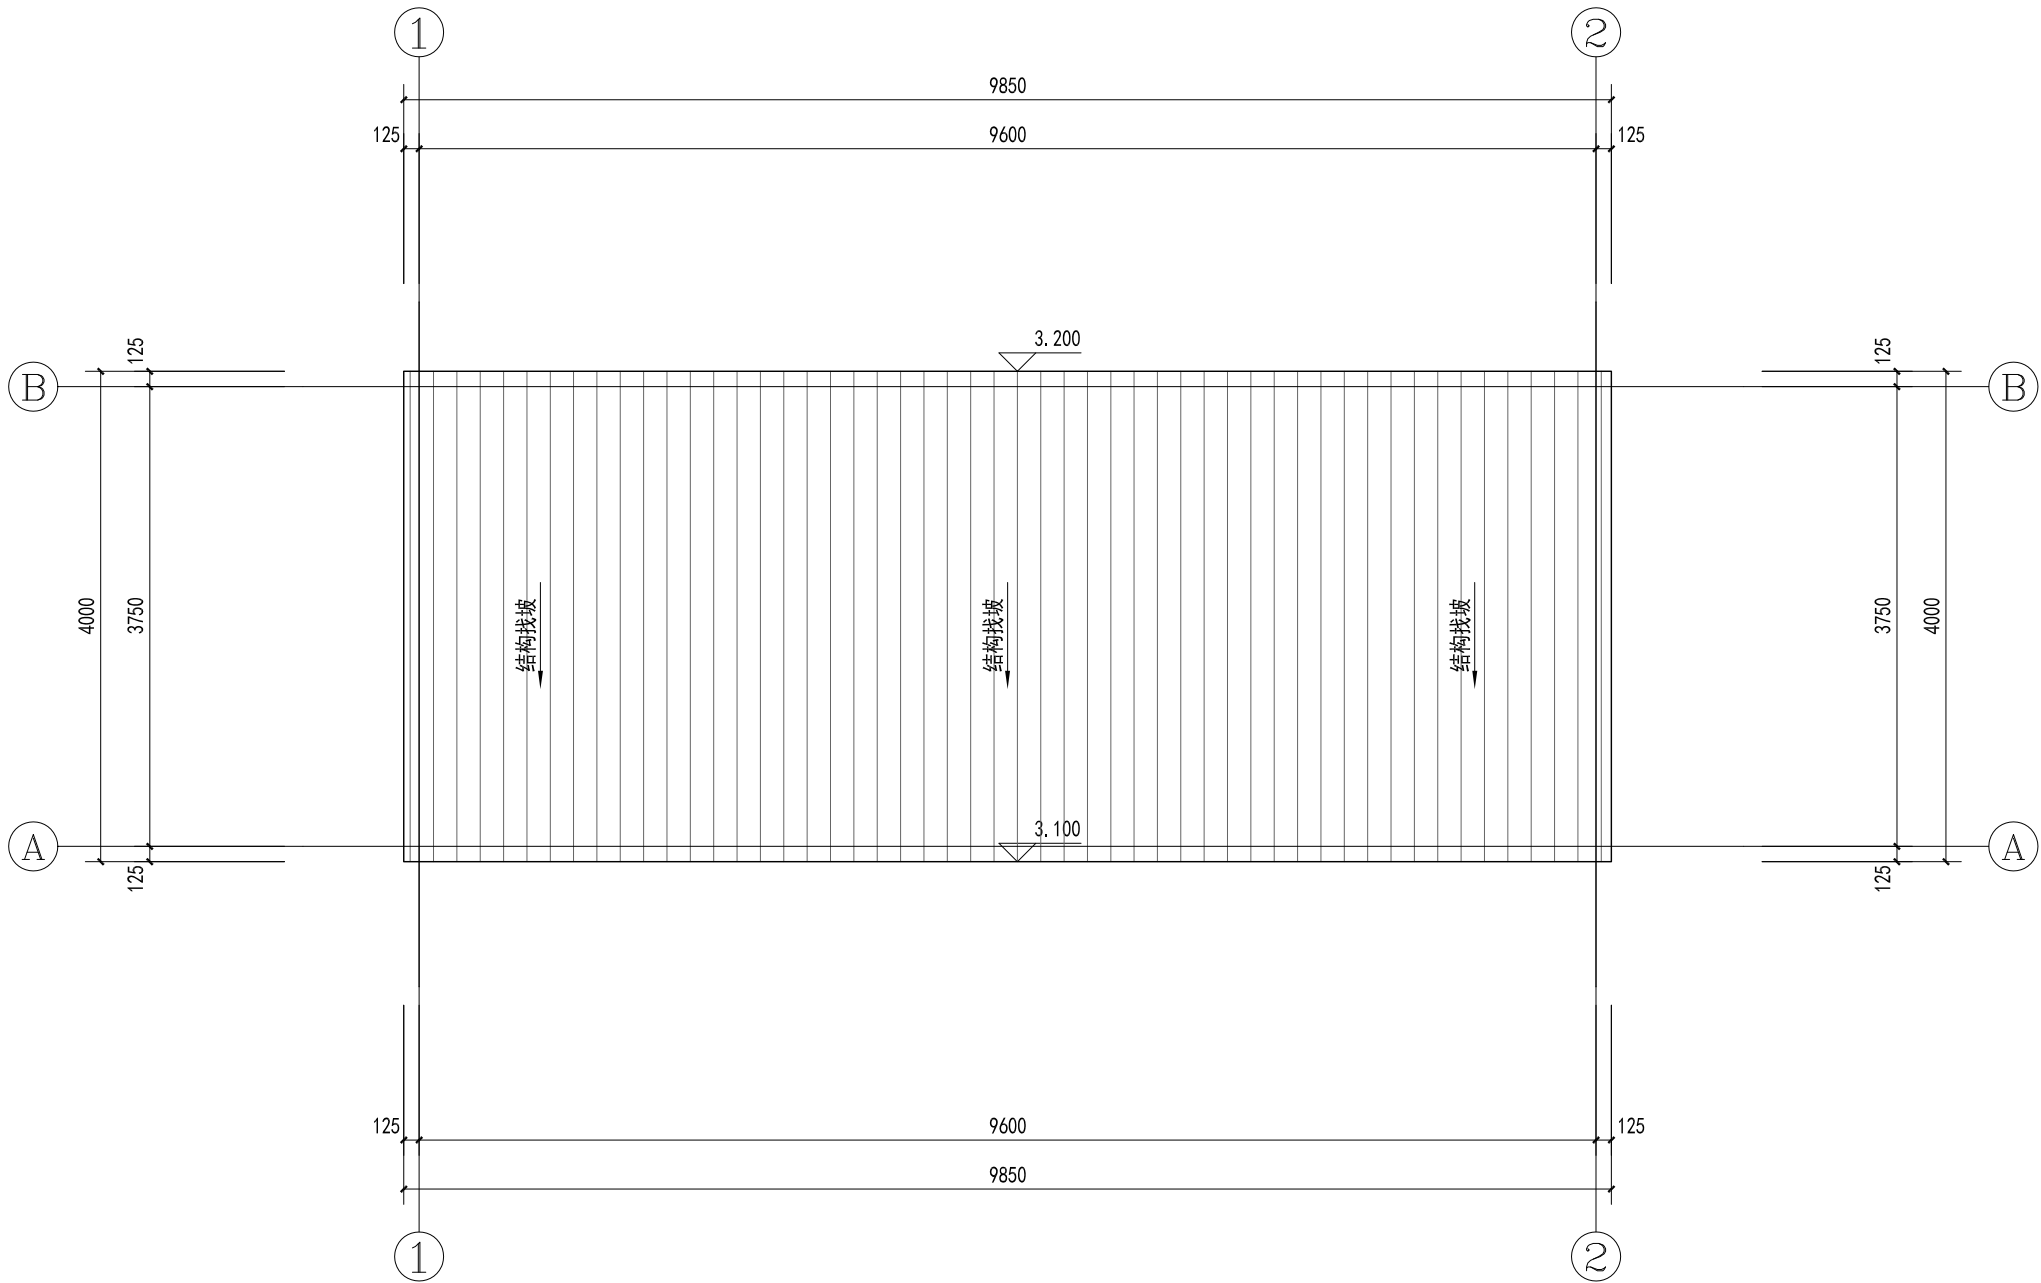

停车棚一、停车棚二屋面平面图 1:50

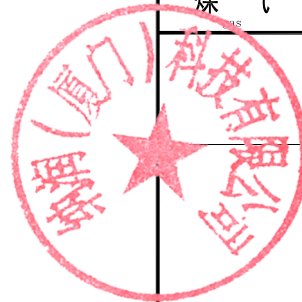


司晨设计集团有限公司
建筑行业（建筑
工程）甲级（有效期★NO:A133025629
至2029年01月19日）
浙江省住房和城乡建设厅监制

中华人民共和国一级注册建筑师
姓名：任丽
注册号：3302562-014
有效期：至2026年04月28日


司晨设计集团有限公司
SI CHEN DESIGN GROUP CO., LTD.
建筑行业（建筑工程）甲级：A233025626
风景园林工程设计专项乙级
市政行业（给水、排水、道路、环境卫生）工程专业乙级
城乡规划编制资质证书等级：乙级 浙自然资源规划22330117
本图版权归我司所有，除本工程外，本图的任何用途和复制，须经我司的书面许可。
THE INVENTOR OF THE COPYRIGHT IN THIS DRAWING IS RETAINED BY
SI CHEN DESIGN GROUP CO., LTD. ANY OTHER PARTY MUST BE INFORMED
BEFORE ANY USE OR REPRODUCTION OF THE DRAWING.

合作设计单位 JOINED DESIGNER		
签署栏 SIGNATURE		
审定 APPROVED BY	钟军	钟军
审核 VERIFIED BY	任丽	任丽
项目负责人 PROJECT DIRECTOR BY	任丽	任丽
专业负责人 DISCIPLINE RESPONSIBLE BY	任丽	任丽
校对 CHECKED BY	邹澄波	邹澄波
设计 DESIGNED BY	仇清杰	仇清杰
制图 DRAWN BY	仇清杰	仇清杰
方案 SCHEME DESIGN	余伟	余伟


建设单位 CLIENT	纳润（厦门）科技有限公司	
工程名称 PROJECT	纳润（厦门）科技有限公司停车棚	
子项名称 SUBITEM TITLE		
图纸名称 DRAWING TITLE	停车棚一、停车棚二平面图 停车棚一、停车棚二屋面平面图	
版次 EDITION	第一版	修改原因 REVISION REASON
工程编号 JOB NO.		专业 DISCIPLINE
设计阶段 STATUS	方案	图号 DRAWING NO.
比例 SCALE	1:100	日期 DATE
		2025.03

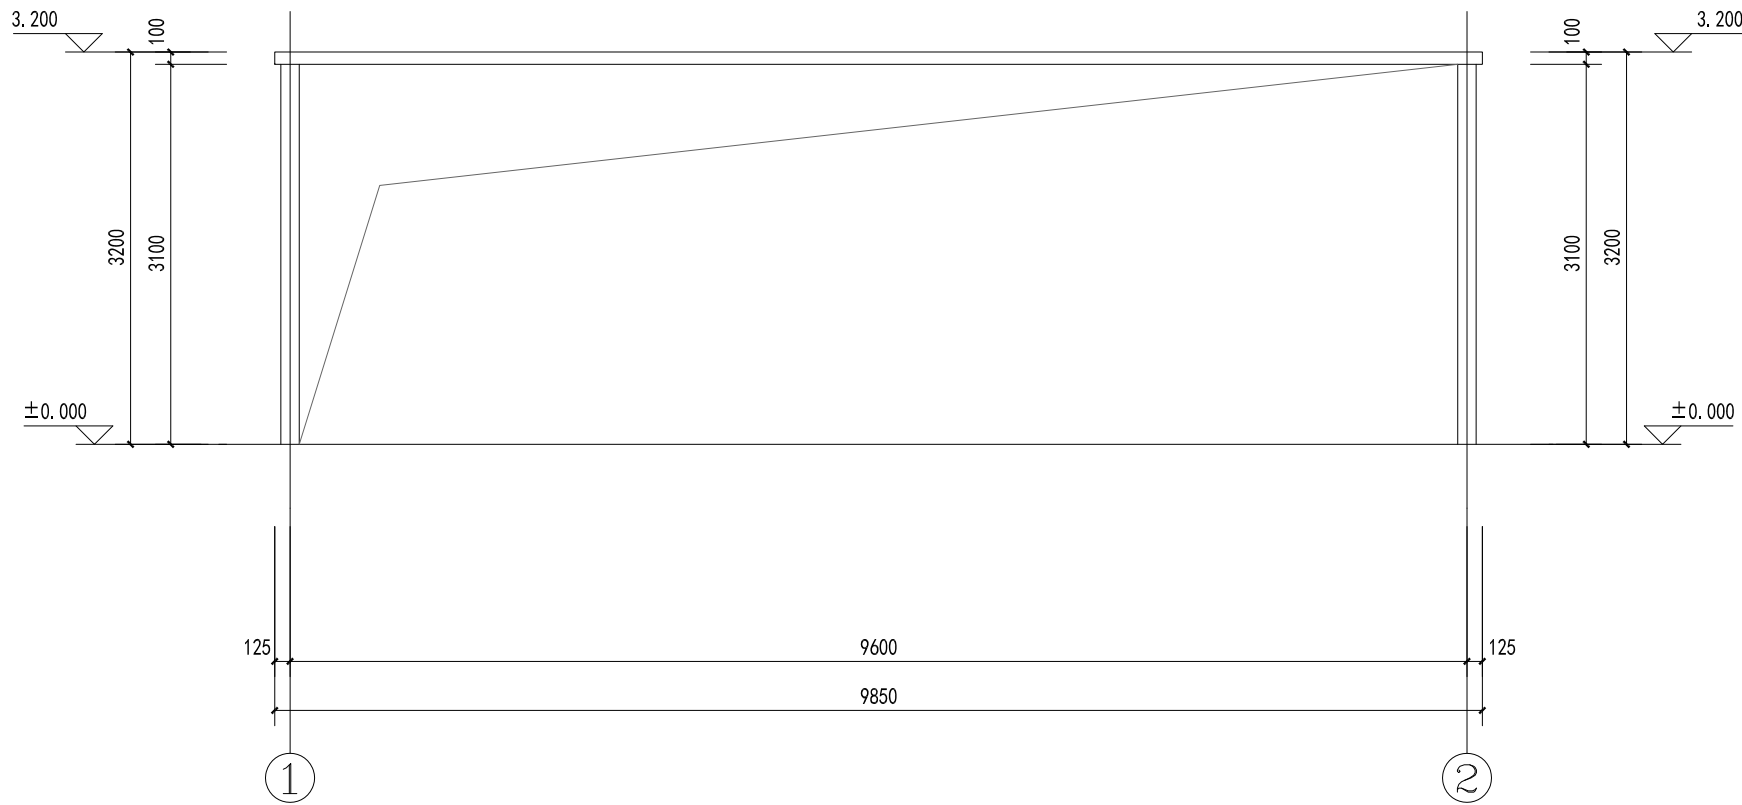

停车棚一、停车棚二正立面图 1:50

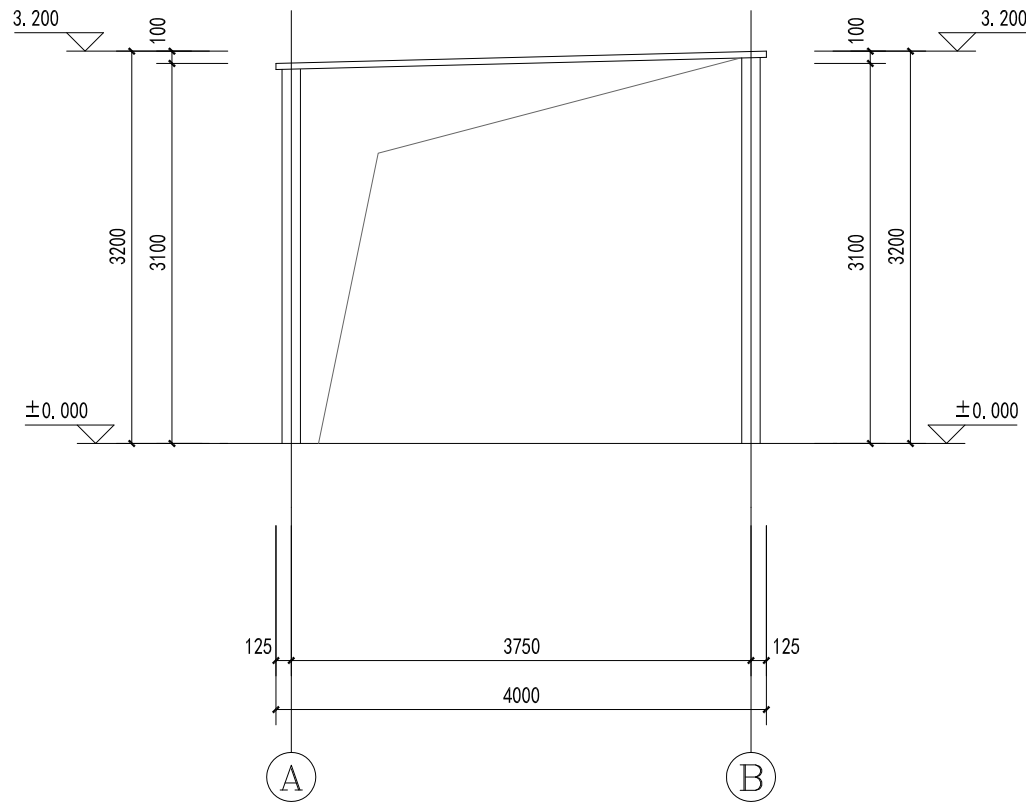

停车棚一、停车棚二侧立面图 1:50

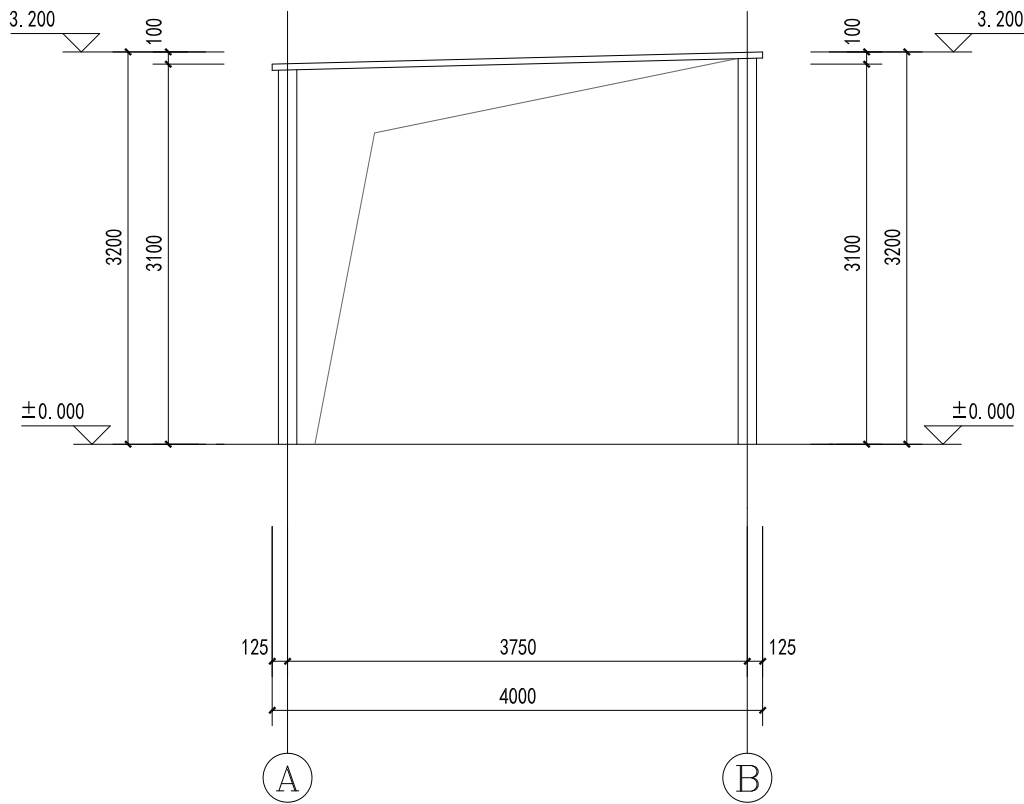

1-1 剖面图 1:50

会 签 栏		
COUNTERSIGN		
建 筑		
ARCHITECTURE		
结 构		
STRUCTURE		
给排水		
W. SAUR		
电 气		
ELECTRIC		
暖通		
HVAC		
弱 电		
weak		
动 力		
POWER		
煤 气		
gas		
备 注 栏		
COMMENTS		

司晨设计集团有限公司

建筑行业（建筑）工程 甲级（有效期★NO: A133025629 至2029年01月19日）

浙江省住房和城乡建设厅监制

中华人民共和国一级注册建筑师

姓 名：任 丽

注册号：3302562-014

有效期：至2026年04月28日

司晨设计集团有限公司

SI CHEN DESIGN GROUP CO., LTD.

建筑行业（建筑工程）甲级：A233025626

风景园林工程设计专项乙级


市政行业（给水、排水、道路、环境卫生）工程专业乙级

城乡规划编制资质证书等级：乙级 浙自然资源规划22330117



本图版权归我公司所有，除本工程外不得在其它项目中使用和复制，如违反我公司的书面许可，本公司保留追究法律责任的权利。

合作设计单位	
JOINED DESIGNER	
签 署 栏	
SIGNATURE	
审 定	钟 军
APPROVED BY	
审 核	任 丽
VERIFIED BY	
项目负责人	任 丽
PROJECT DIRECTOR BY	
专业负责人	任 丽
DISCIPLINE RESPONSIBLE BY	
校 对	邹澄波
CHECKED BY	
设 计	仇清杰
DESIGNED BY	
制 图	仇清杰
DRAWN BY	
方 案	余 伟
SKETCH DESIGN	



建设单位	纳润（厦门）科技有限公司	
CLIENT		
工程名称	纳润（厦门）科技有限公司停车棚	
PROJECT		
子项名称		
SUBITEM TITLE		
图纸名称	停车棚一、停车棚二正立面图	
DRAWING TITLE	停车棚一、停车棚二侧立面图	
1-1 剖面图		
版 次	第一版	修改原因
EDITION	REVISION REASON	
工程编号	专 业	建 筑
JOB NO.	DISCIPLINE	
设计阶段	方 案	图 号
STATUS	DRAWING NO.	P-02
比 例	1:100	日 期
SCALE	DATE	2025.03

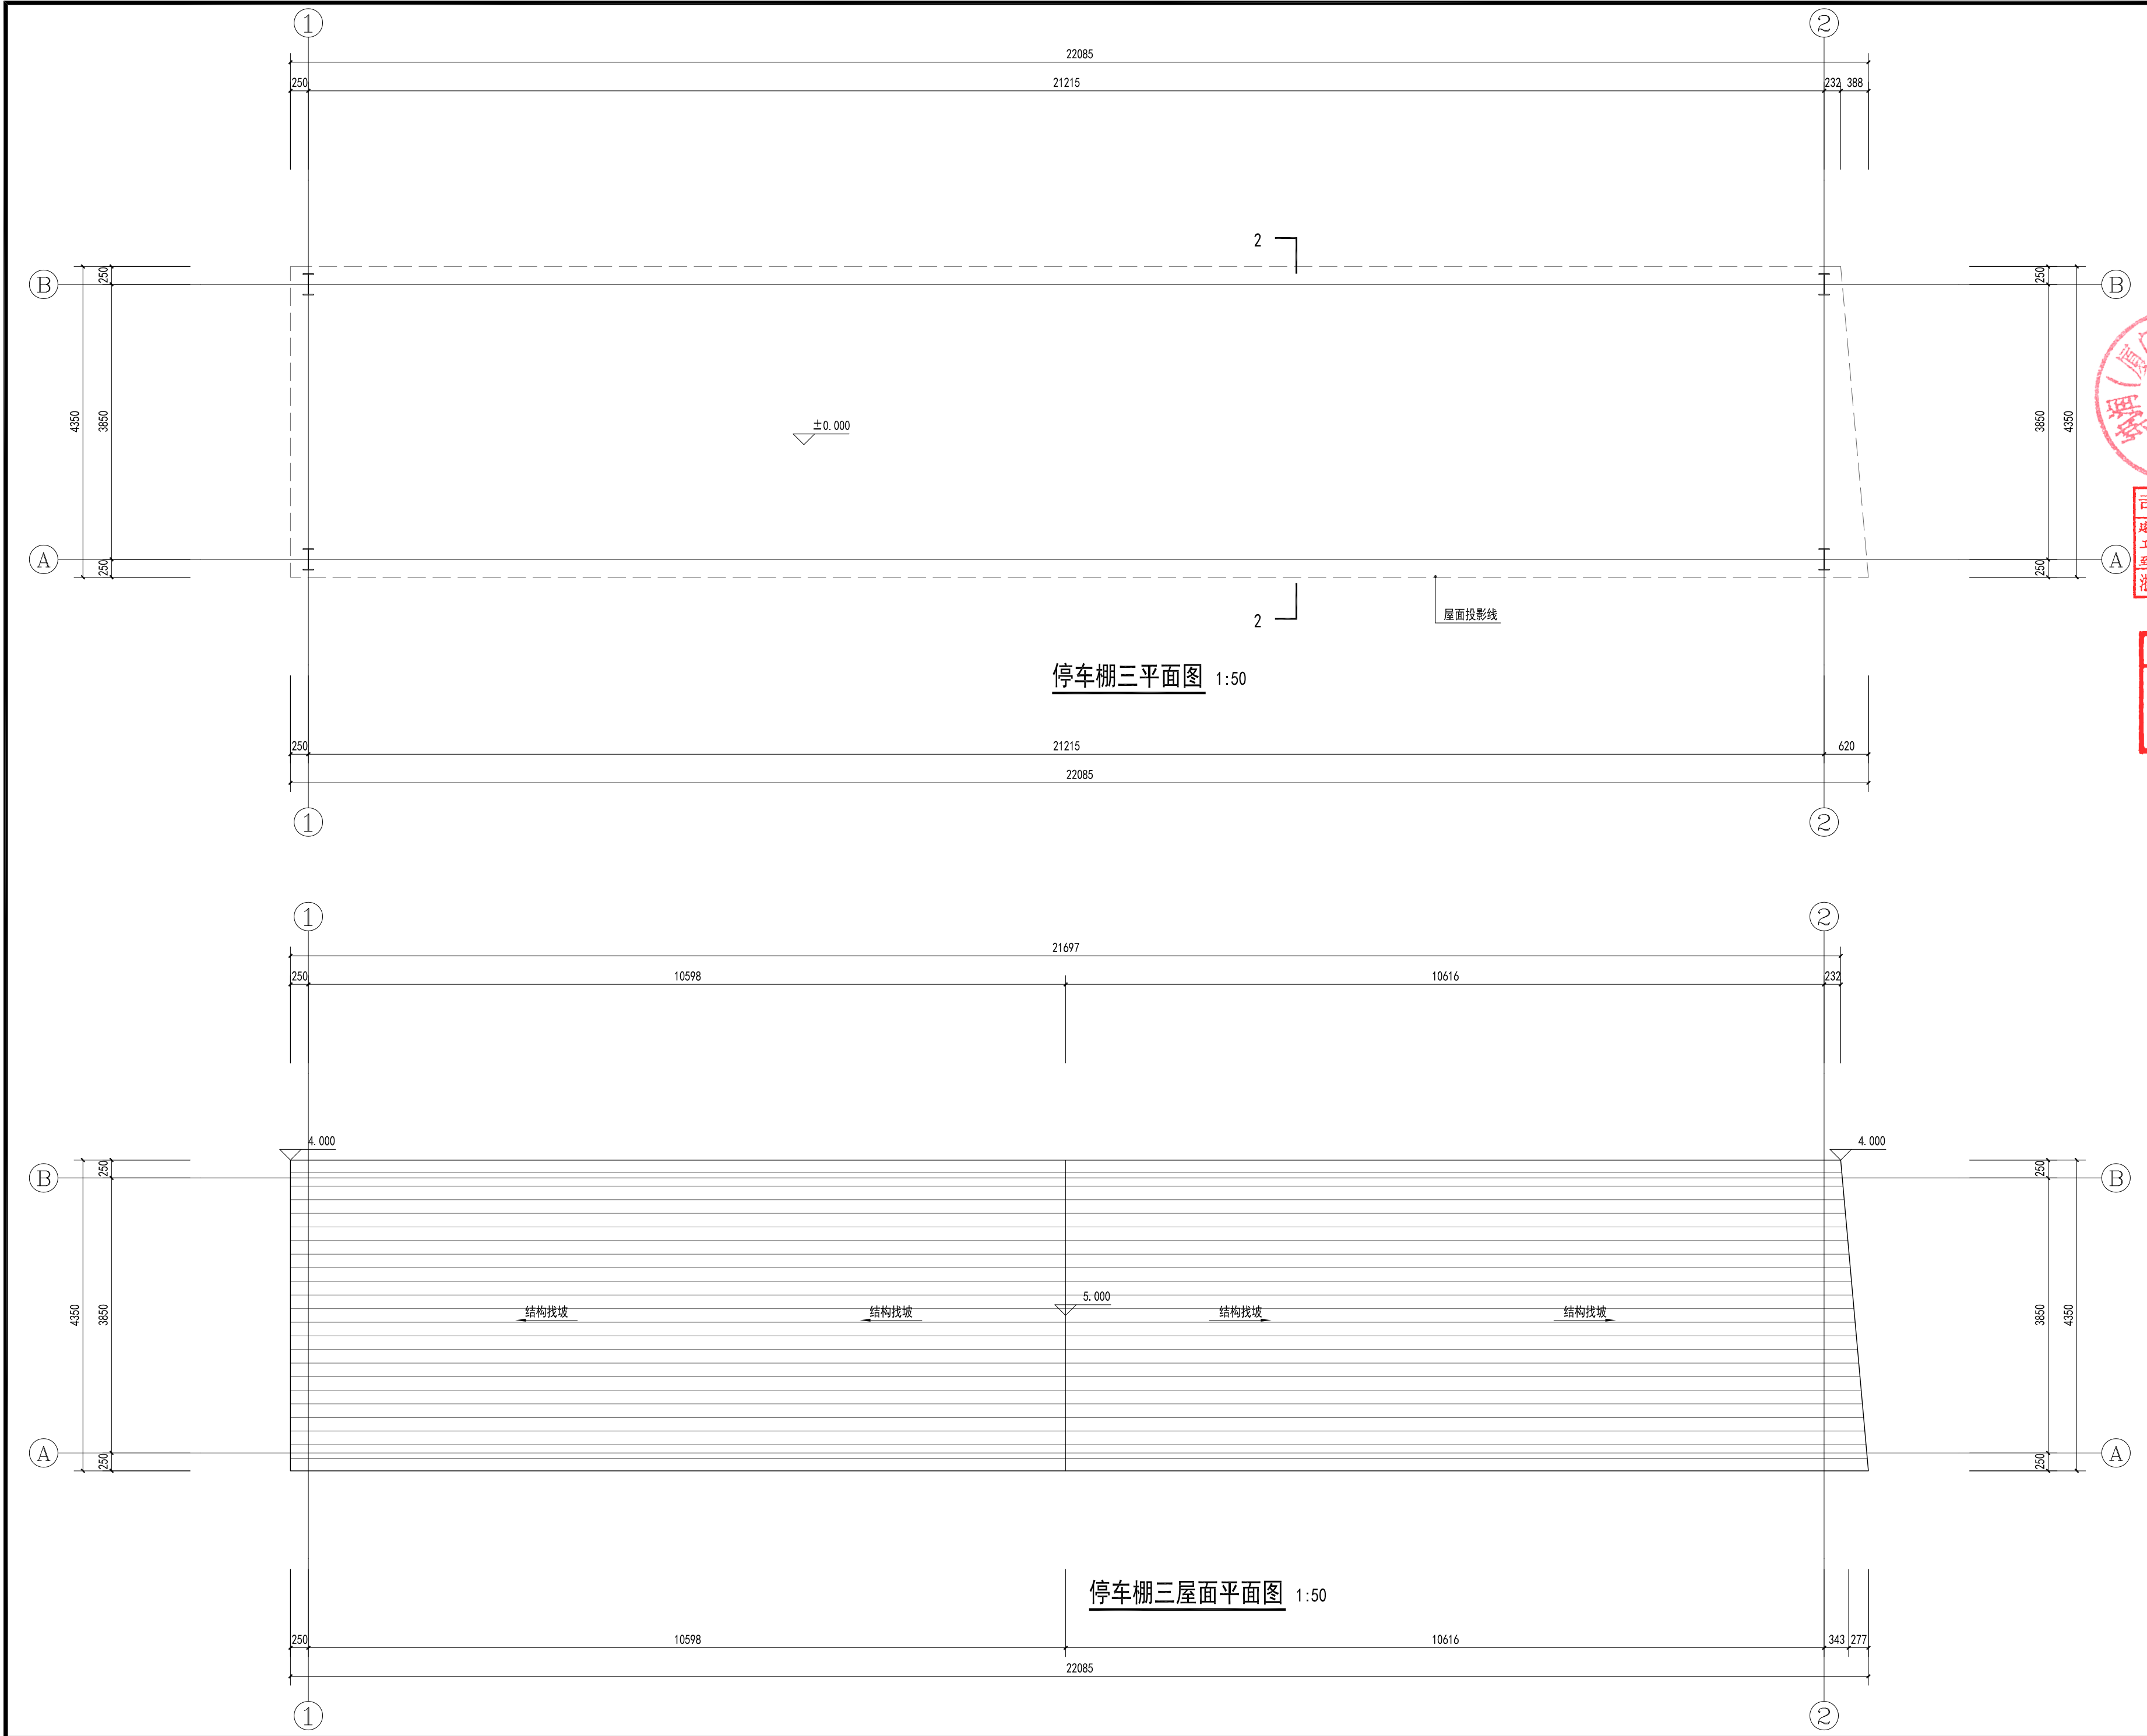

会 签 栏 COUNTERSIGN		
建 筑 ARCHITECTURE		
结 构 STRUCTURE		
给排水 W. SAUR		
电 气 ELECTRIC		
暖 通 HVAC		
弱 电 weak		
动 力 POWER		
煤 气		
备 注 栏 COMMENTS		
司晨设计集团有限公司 建筑行业（建筑 工程）甲级（有效期★NO:A133025629 至2029年01月19日） 浙江省住房和城乡建设厅监制 中华人民共和国一级注册建筑师 姓 名：任 丽 注册号：3302562-014 有效期：至2026年04月28日 司晨设计集团有限公司 SI CHEN DESIGN GROUP CO., LTD. 建筑行业（建筑工程）甲级：A233025626 风景园林工程设计专项乙级 市政行业（给水、排水、道路、环境卫生）工程专业乙级 城乡规划编制资质证书等级：乙级、浙自然资源源规划22330117 本图版权归我公司所有，除本工程外对本图的任何用途和复制，未经我公司的书面许可， THE INDEMNITY OF THE COPYRIGHT IN THIS DRAWING IS RETAINED BY SI CHEN DESIGN GROUP CO., LTD. WRITING COMPANY MUST BE OBTAINED BEFORE ANY USE OR REPRODUCTION OF THE DRAWING.		
合作设计单位 JOINED DESIGNER		
签 署 栏 SIGNATURE		
审 定 APPROVED BY	钟 军	钟军
审 核 VERIFIED BY	任 丽	任丽
项目负责人 PROJECT DIRECTOR BY	任 丽	任丽
专业负责人 DISCIPLINE RESPONSIBLE BY	任 丽	任丽
校 对 CHECKED BY	邹澄波	邹澄波
设 计 DESIGNED BY	仇清杰	仇清杰
制 图 DRAWN BY	仇清杰	仇清杰
方 案 SKETCH DESIGN	余 伟	余伟
建设单位 CLIENT	纳润（厦门）科技有限公司	
工程名称 PROJECT	纳润（厦门）科技有限公司停车棚	
子项名称 SUBITEM TITLE		
图纸名称 DRAWING TITLE	停车棚三平面图 停车棚三屋面平面图	
版 次 EDITION	第一版	修改原因 REVISION REASON
工程编号 JOB NO.	专 业 DISCIPLINE	建 筑
设计阶段 STATUS	方 案 DRAWING NO.	图 号 P-03
比 例 SCALE	1:100	日 期 DATE 2025. 03

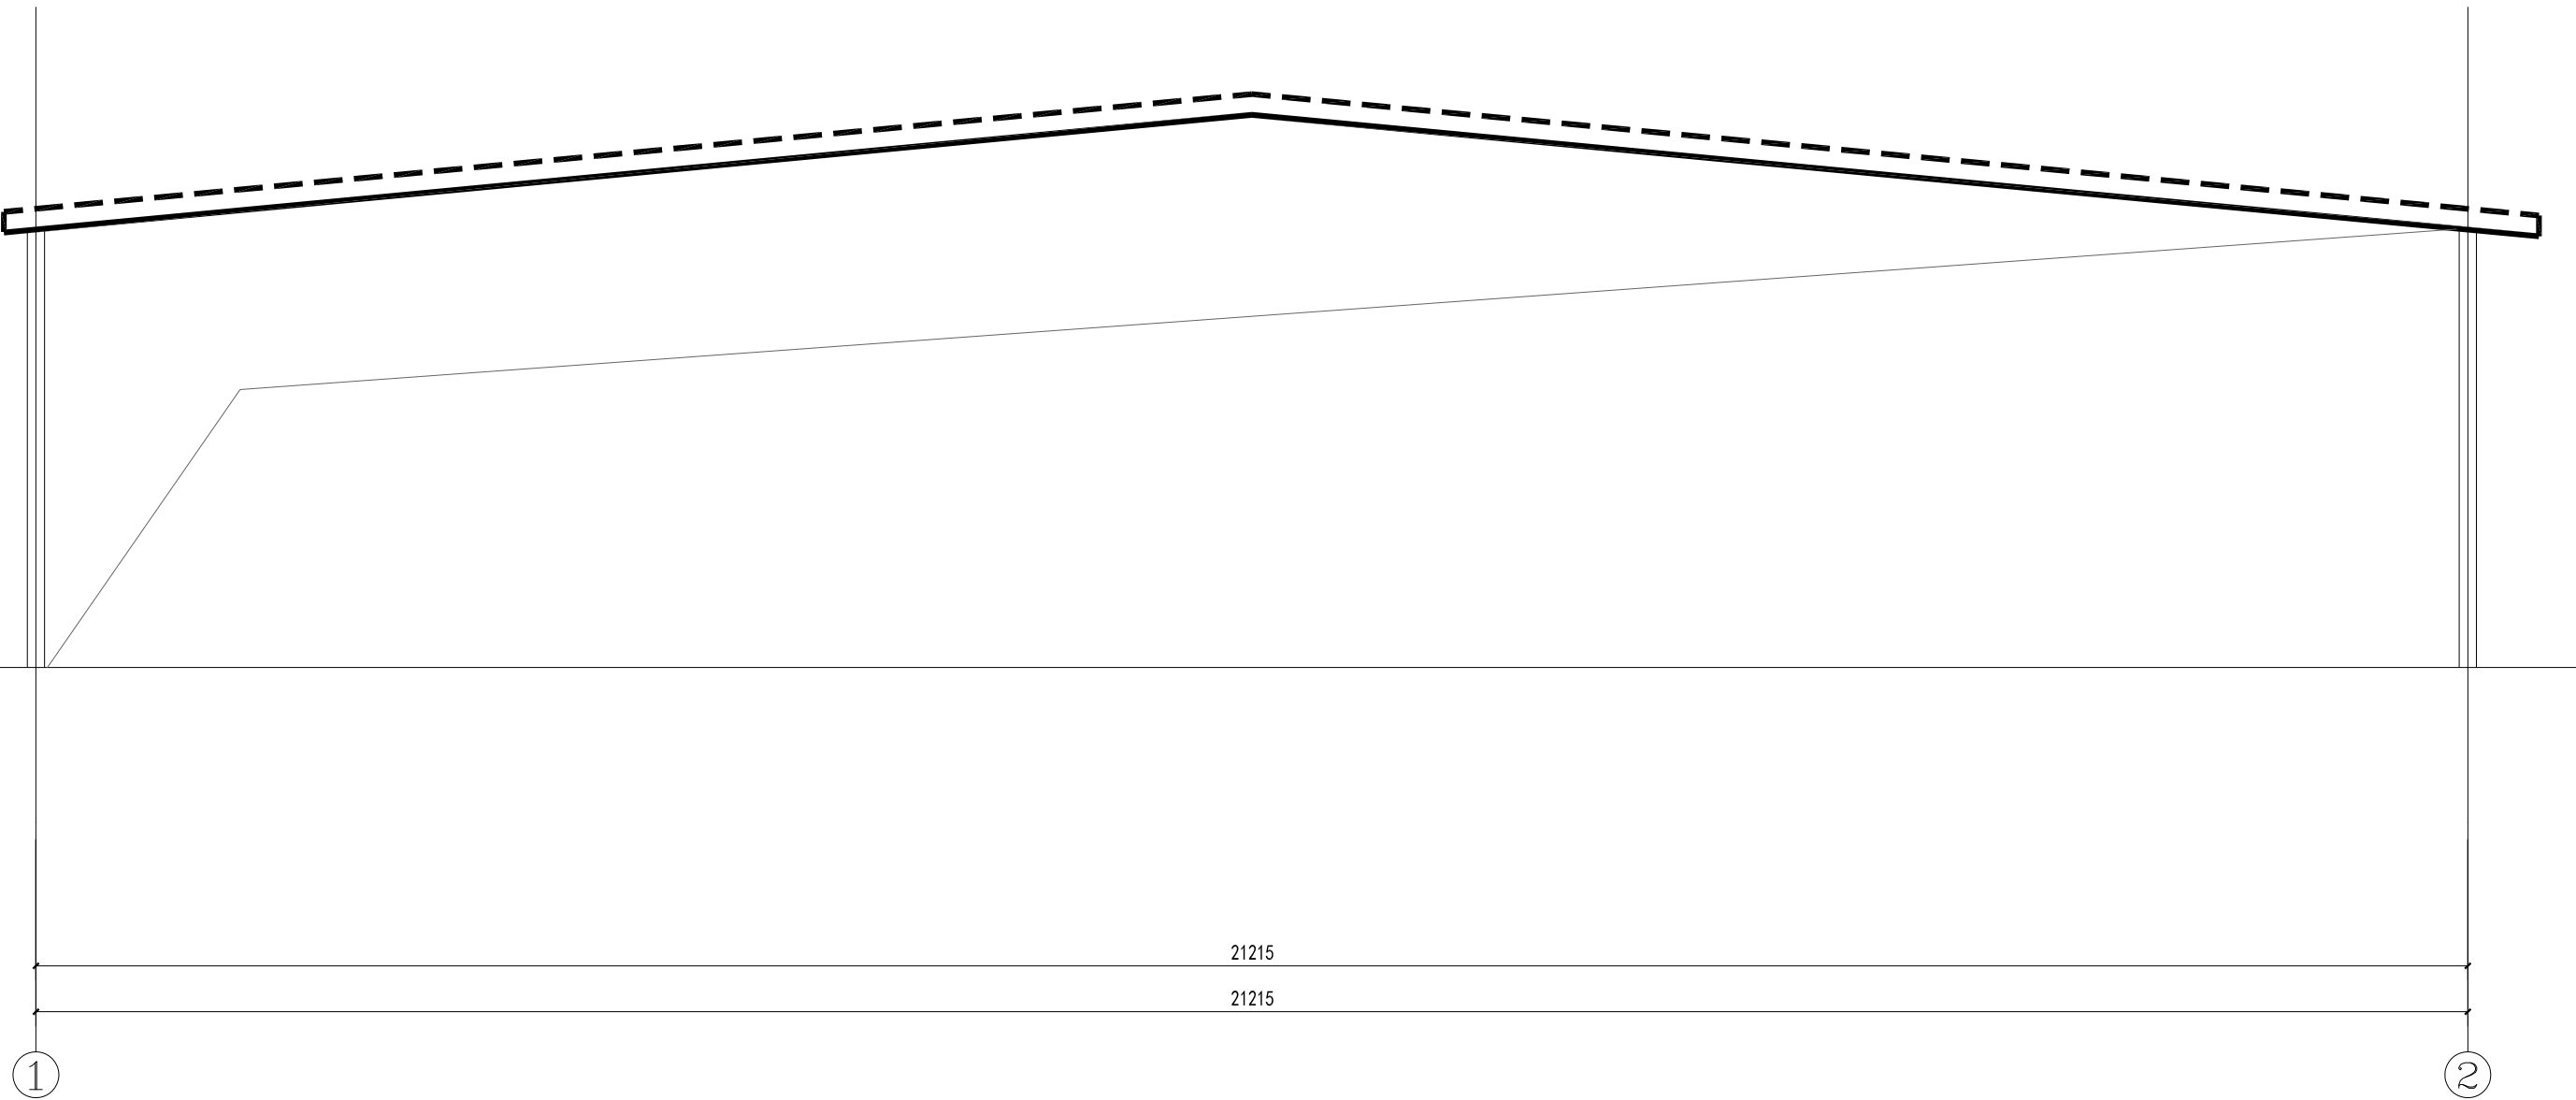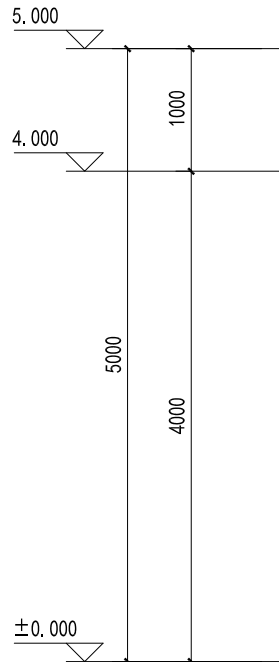

停车棚三①-②立面图 1:50

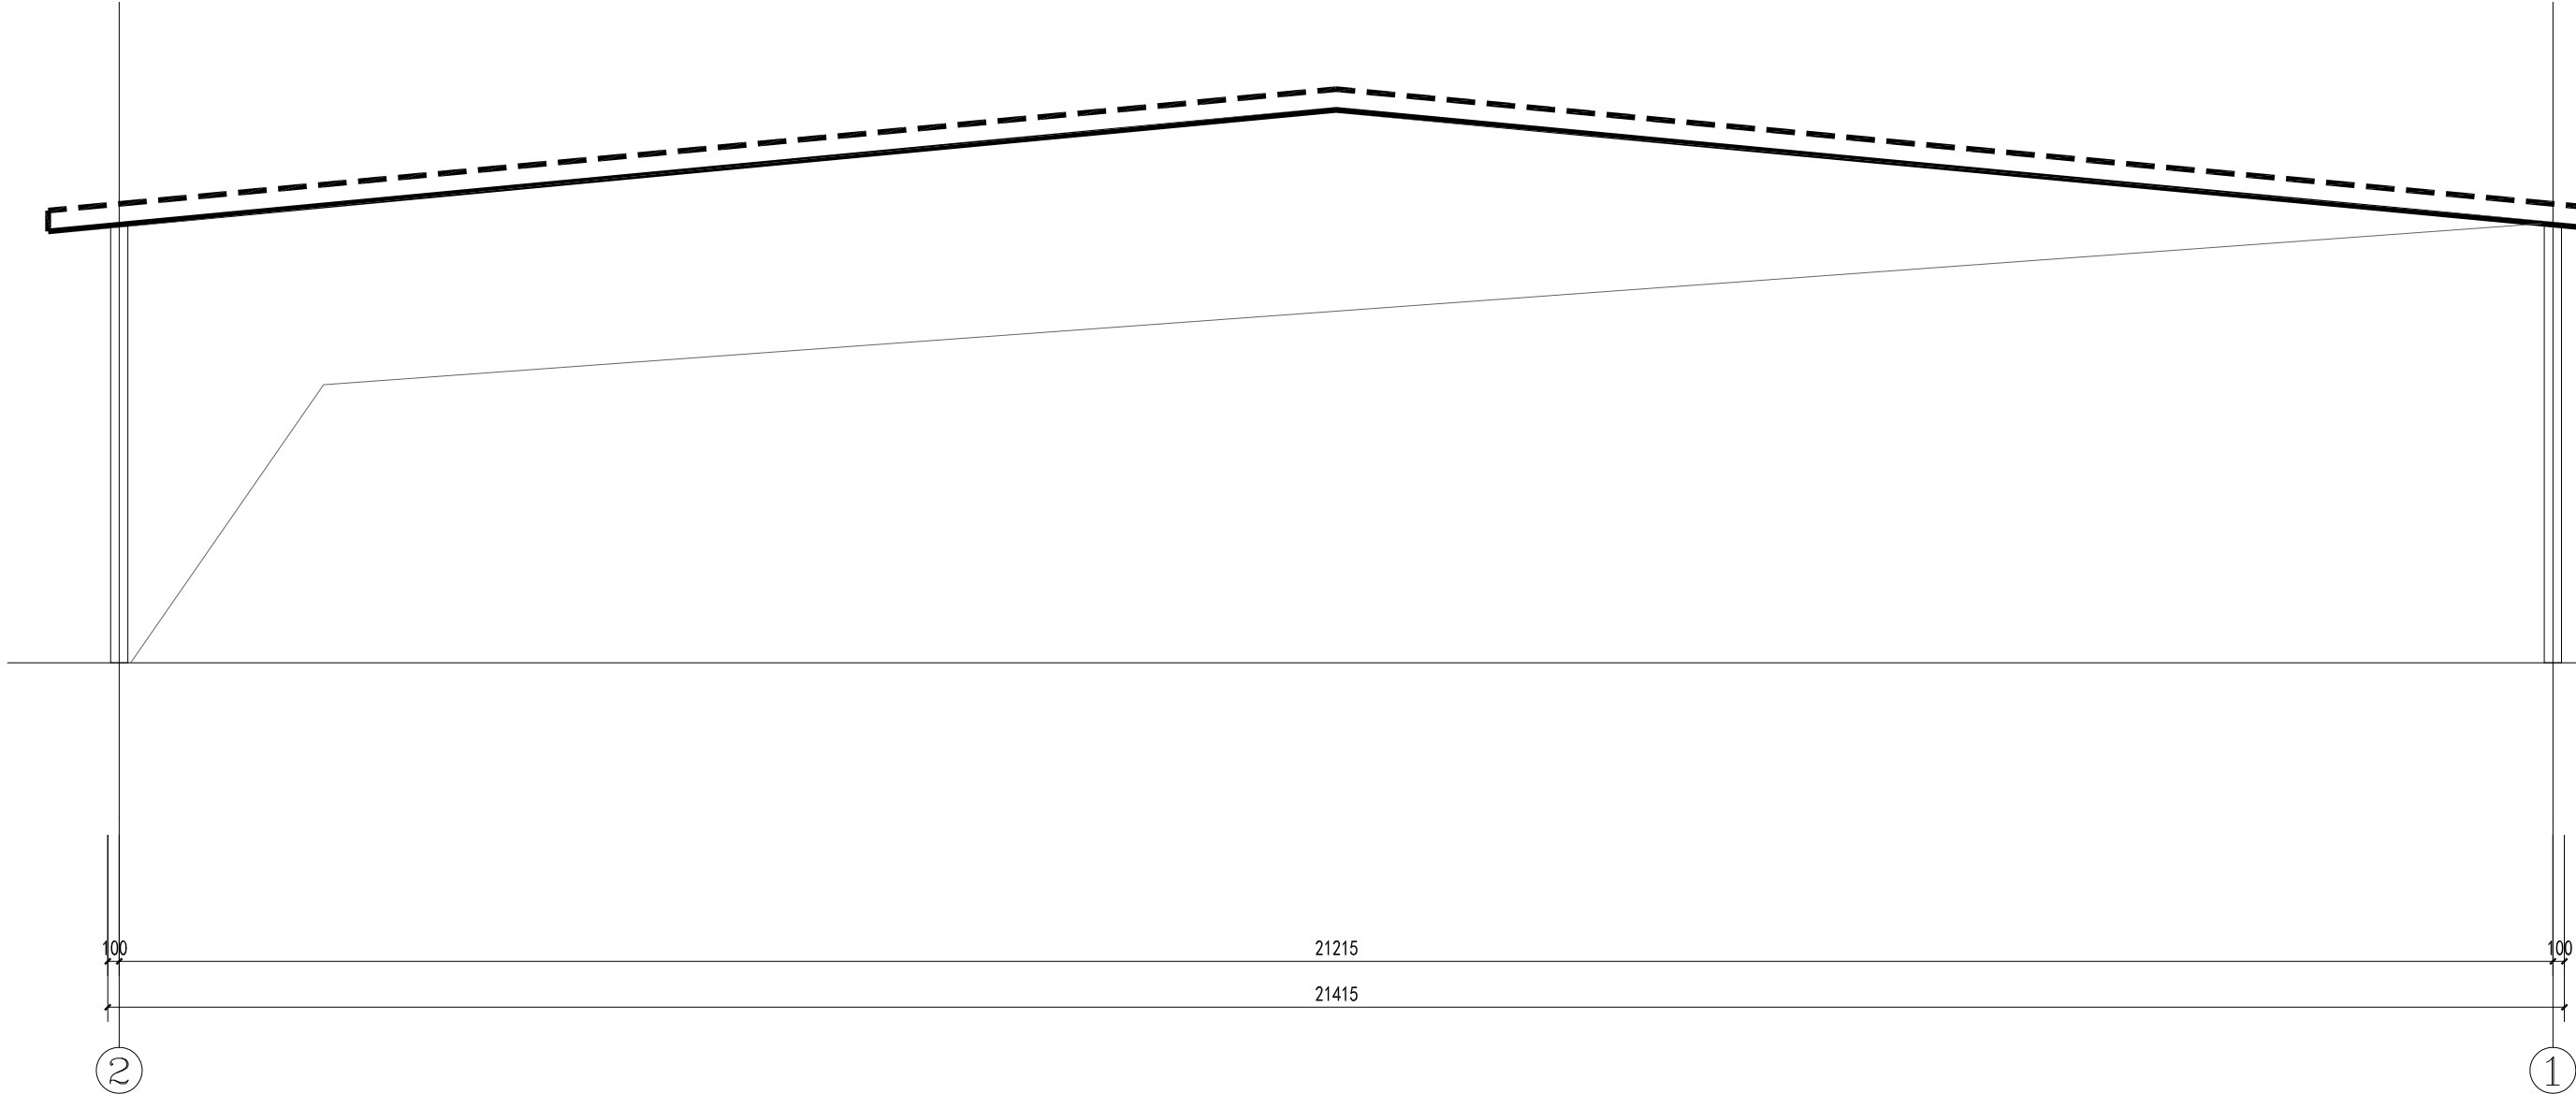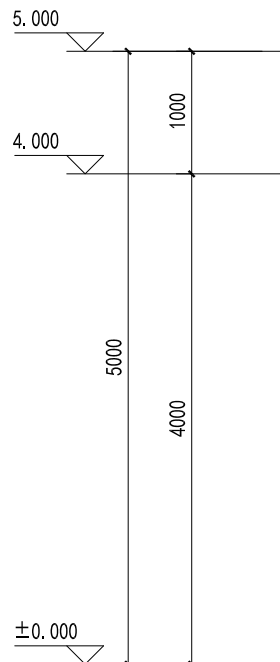

停车棚三②-①立面图 1:50

会 签 栏		
COUNTERSIGN		
建 筑		
ARCHITECTURE		
结 构		
STRUCTURE		
给排水		
W. SAUR		
电 气		
ELECTRIC		
暖通		
HVAC		
弱 电		
weak		
动 力		
POWER		
煤 气		
gas		

备 注 栏		
COMMENTS		

司晨设计集团有限公司

建筑行业（建筑）工程）甲级（有效期★NO:A133025629至2029年01月19日）

浙江省住房和城乡建设厅监制

中华人民共和国一级注册建筑师

姓 名：任 丽

注册号：3302562-014

有效期：至2026年04月28日

司晨设计集团有限公司

SI CHEN DESIGN GROUP CO., LTD.

建筑行业（建筑工程）甲级：A233025626


风景园林工程设计专项乙级

市政行业（给水、排水、道路、环境卫生）工程专业乙级


城乡规划编制资质证书等级：乙级，浙自然资源规划2230117

本图版权归我公司所有，除本工程外对本图的任何用途和复制，须经我公司的书面许可

THE INTELLECTUAL PROPERTY OF THE COPYRIGHT IN THIS DRAWING IS RETAINED BY SI CHEN DESIGN GROUP CO., LTD. ANY UNAUTHORIZED REUSE OR REPRODUCTION BEFORE ANY USE OR REPRODUCTION OF THE DRAWING

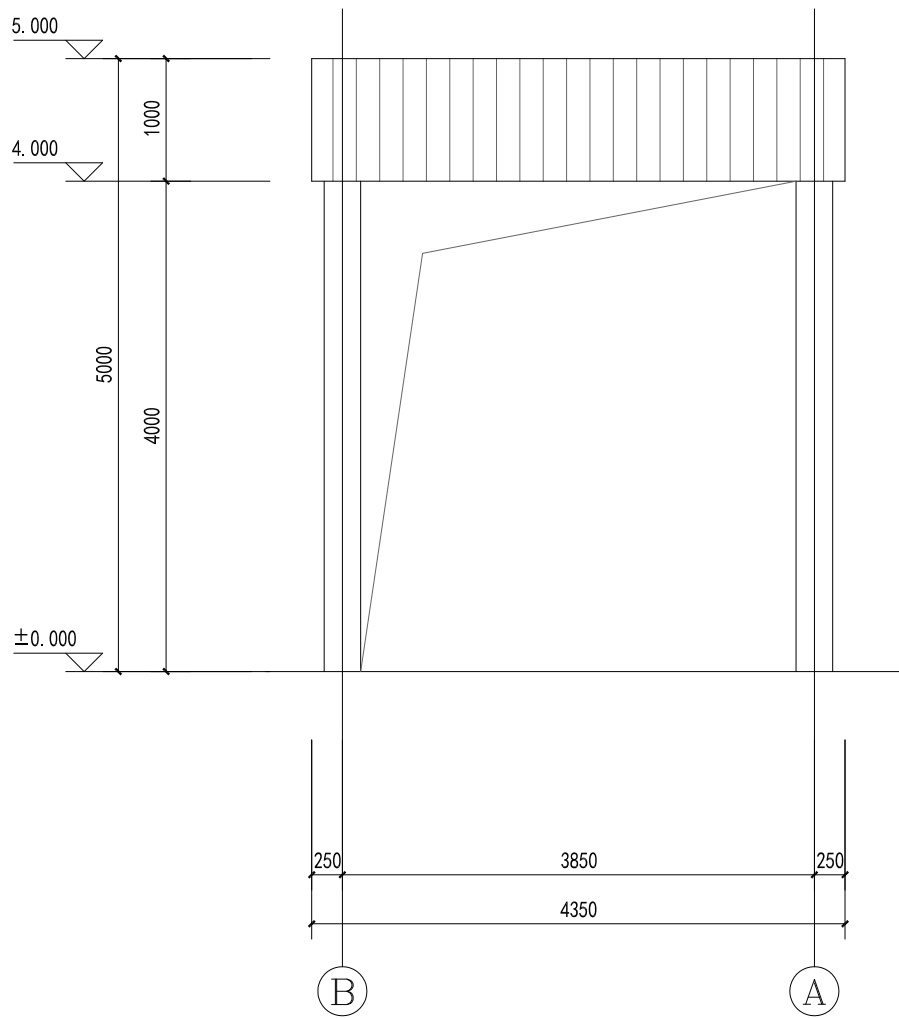

停车棚三②-①立面图 1:50

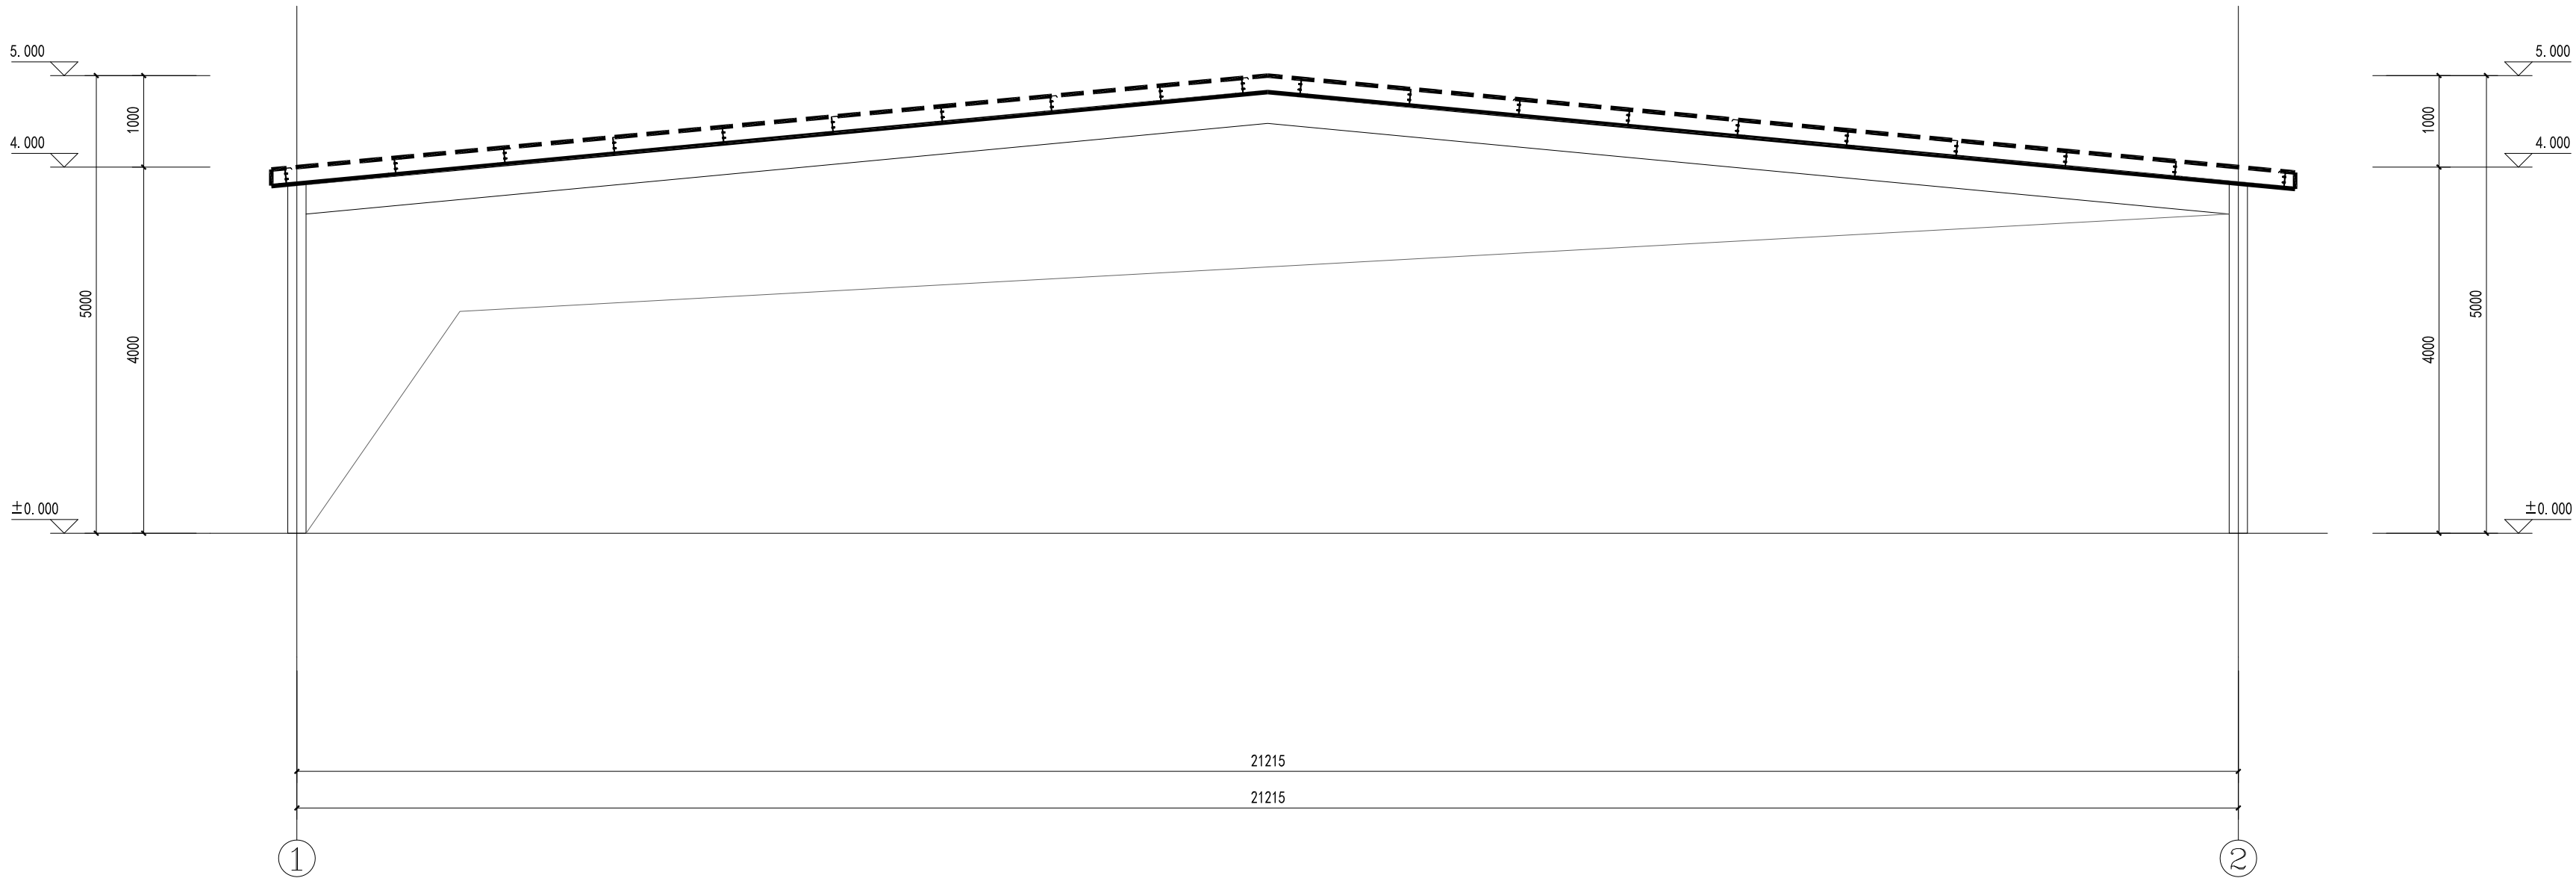

2-2 剖面图 1:50

会 签 栏

建 筑 ARCHITECTURE		
结 构 STRUCTURE		
给排水 W. SAUR		
电 气 ELECTRIC		
暖通 HVAC		
弱 电 weak		
动 力 POWER		
煤 气 gas		

备 注 栏



司晨设计集团有限公司
建筑行业（建筑
工程）甲级（有效期★NO:A133025629
至2029年01月19日）
浙江省住房和城乡建设厅监制

中华人民共和国一级注册建筑师

姓 名：任 丽
注册号：3302562-014
有效期：至2026年04月28日

司晨设计集团有限公司

SI CHEN DESIGN GROUP CO., LTD.
建筑行业（建筑工程）甲级：A233025626
风景园林工程设计专项乙级
市政行业（给水、排水、道路、环境卫生）工程专业乙级
城乡规划编制资质证书等级：乙级 浙自然资源规划22330117
本图版权归我公司所有，除本工程外不得在其它项目中使用和复制，如违反我公司规定者
THE INVENTORSHIP OF THE COPYRIGHT IN THIS DRAWING IS RETAINED BY
SI CHEN DESIGN GROUP CO., LTD. WITHOUT COMPANY MUST BE OBSERVED
BEFORE ANY USE OR REPRODUCTION OF THE DRAWING.

合作设计单位

JOINED DESIGNER

签 署 栏

审 定 APPROVED BY	钟 军	钟军
审 核 VERIFIED BY	任 丽	任丽
项目负责人 PROJECT DIRECTOR BY	任 丽	任丽
专业负责人 DISCIPLINE RESPONSIBLE BY	任 丽	任丽
校 对 CHECKED BY	邹澄波	邹澄波
设 计 DESIGNED BY	仇清杰	仇清杰
制 图 DRAWN BY	仇清杰	仇清杰
方 案 SCHEME DESIGN	余 伟	余伟


建设单位 纳润（厦门）科技有限公司

工程名称 纳润（厦门）科技有限公司停车棚

子项名称

图纸名称 停车棚三②-①立面图
2-2 剖面图

版 次 EDITION	第一版	修改原因 REVISION REASON	
工程编号 JOB NO.		专 业 DISCIPLINE	建 筑
设计阶段 STATUS	方 案	图 号 DRAWING NO.	P-05
比 例 SCALE	1:100	日 期 DATE	2025.03

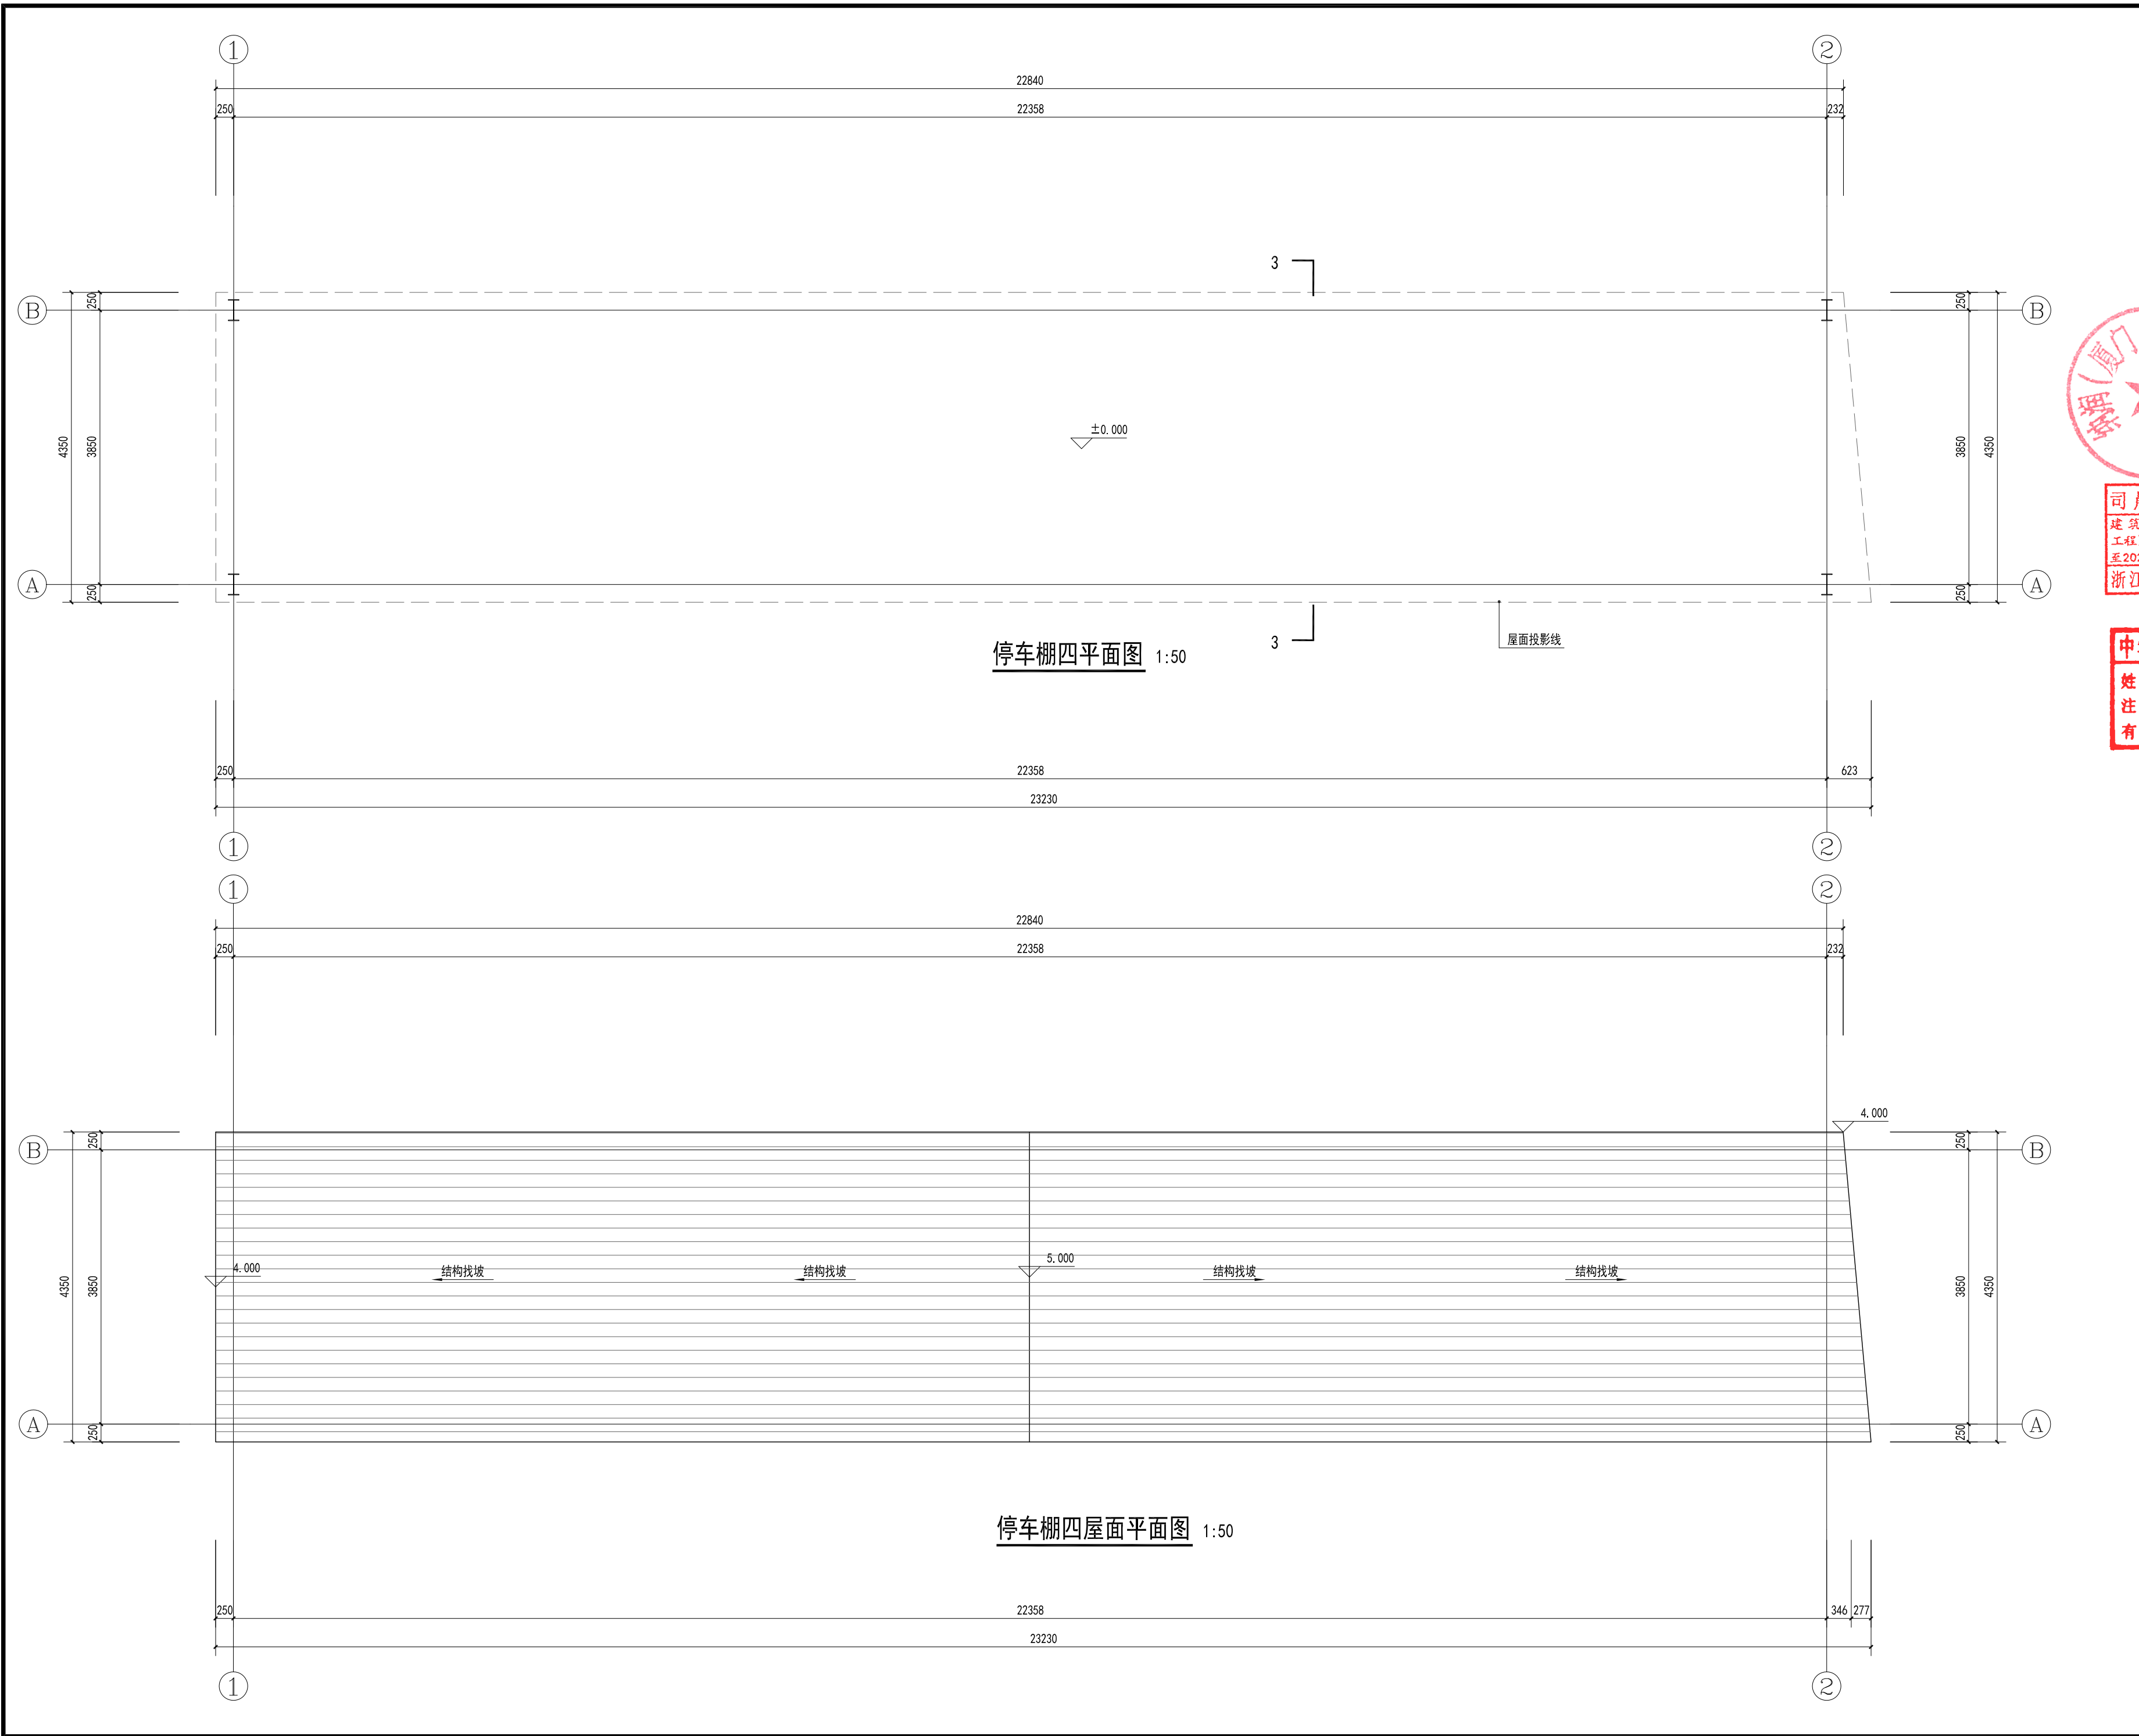

会 签 栏		
建 筑	结 构	给排水
ARCHITECTURE	STRUCTURE	W. SAUR
电 气	暖 通	弱 电
ELECTRIC	HVAC	weak
动 力	煤 气	
POWER	GAS	
备 注 栏		
COMMENTS		

司晨设计集团有限公司

建筑行业（建筑工程）甲级（有效期★NO:A133025629至2029年01月19日）

浙江省住房和城乡建设厅监制

中华人民共和国一级注册建筑师

姓 名：任 丽

注册号：3302562-014

有效期：至2026年04月28日

司晨设计集团有限公司

SI CHEN DESIGN GROUP CO., LTD.

建筑行业（建筑工程）甲级：A233025626

风景园林工程设计专项乙级

市政行业（给水、排水、道路、环境卫生）工程专业乙级

城乡规划编制资质证书等级：乙级 浙自然资源规划22330117

本册版权归本公司所有，除本工程外不得用于其他项目和复制，如违反规定，本公司将依法追究。


THE INTELLECTUAL PROPERTY OF THIS DRAWING IS RESERVED BY SI CHEN DESIGN GROUP CO., LTD. WITHOUT CONSENT, NO REPRODUCTION, REUSE OR MODIFICATION OF THIS DRAWING IS PERMITTED.

合作设计单位	
JOINED DESIGNER	


签 署 栏		
SIGNATURE		
审 定	钟 军	钟 军
APPROVED BY		
审 核	任 丽	任 丽
VERIFIED BY		
项目负责人	任 丽	任 丽
PROJECT DIRECTOR BY		
专业负责人	任 丽	任 丽
DISCIPLINE RESPONSIBLE BY		
校 对	邹澄波	邹澄波
CHECKED BY		
设 计	仇清杰	仇清杰
DESIGNED BY		
制 图	仇清杰	仇清杰
DRAWN BY		
方 案	余 伟	余 伟
SOURCE DESIGN		

建设单位	纳润（厦门）科技有限公司	
CLIENT		
工程名称	纳润（厦门）科技有限公司停车棚	
PROJECT		
子项名称		
SUBITEM TITLE		
图纸名称	停车棚四平面图 停车棚四屋面平面图	
DRAWING TITLE		
版 次	第一版	修改原因
EDITION		REVISION REASON
工程编号	专 业	建 筑
JOB NO.	DISCIPLINE	
设计阶段	方 案	图 号
STATUS	DRAWING NO.	
比 例	1:100	日 期
SCALE		DATE

22358	23230	346	277
-------	-------	-----	-----

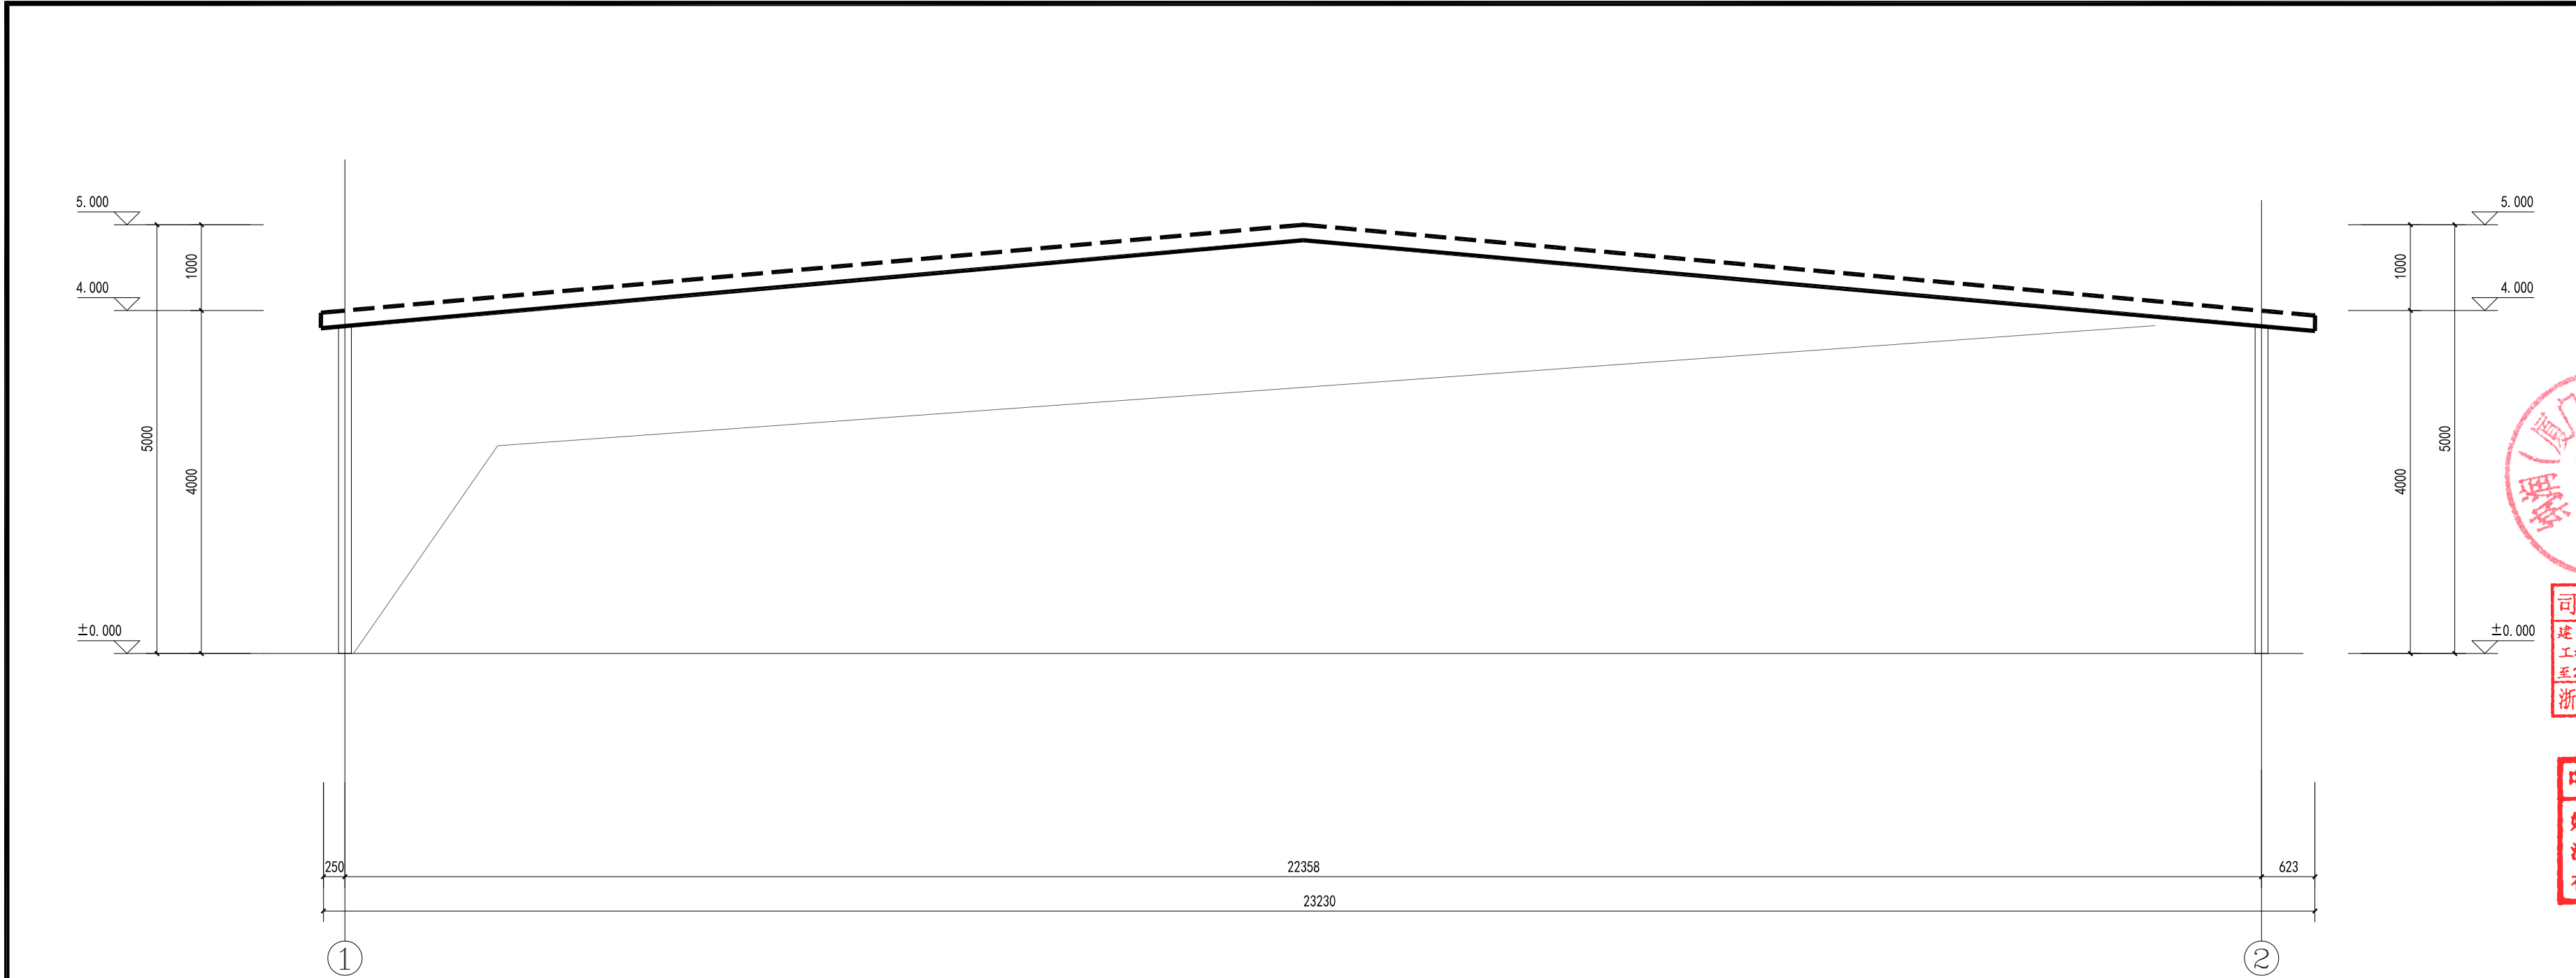


停车棚四①-②立面图 1:50

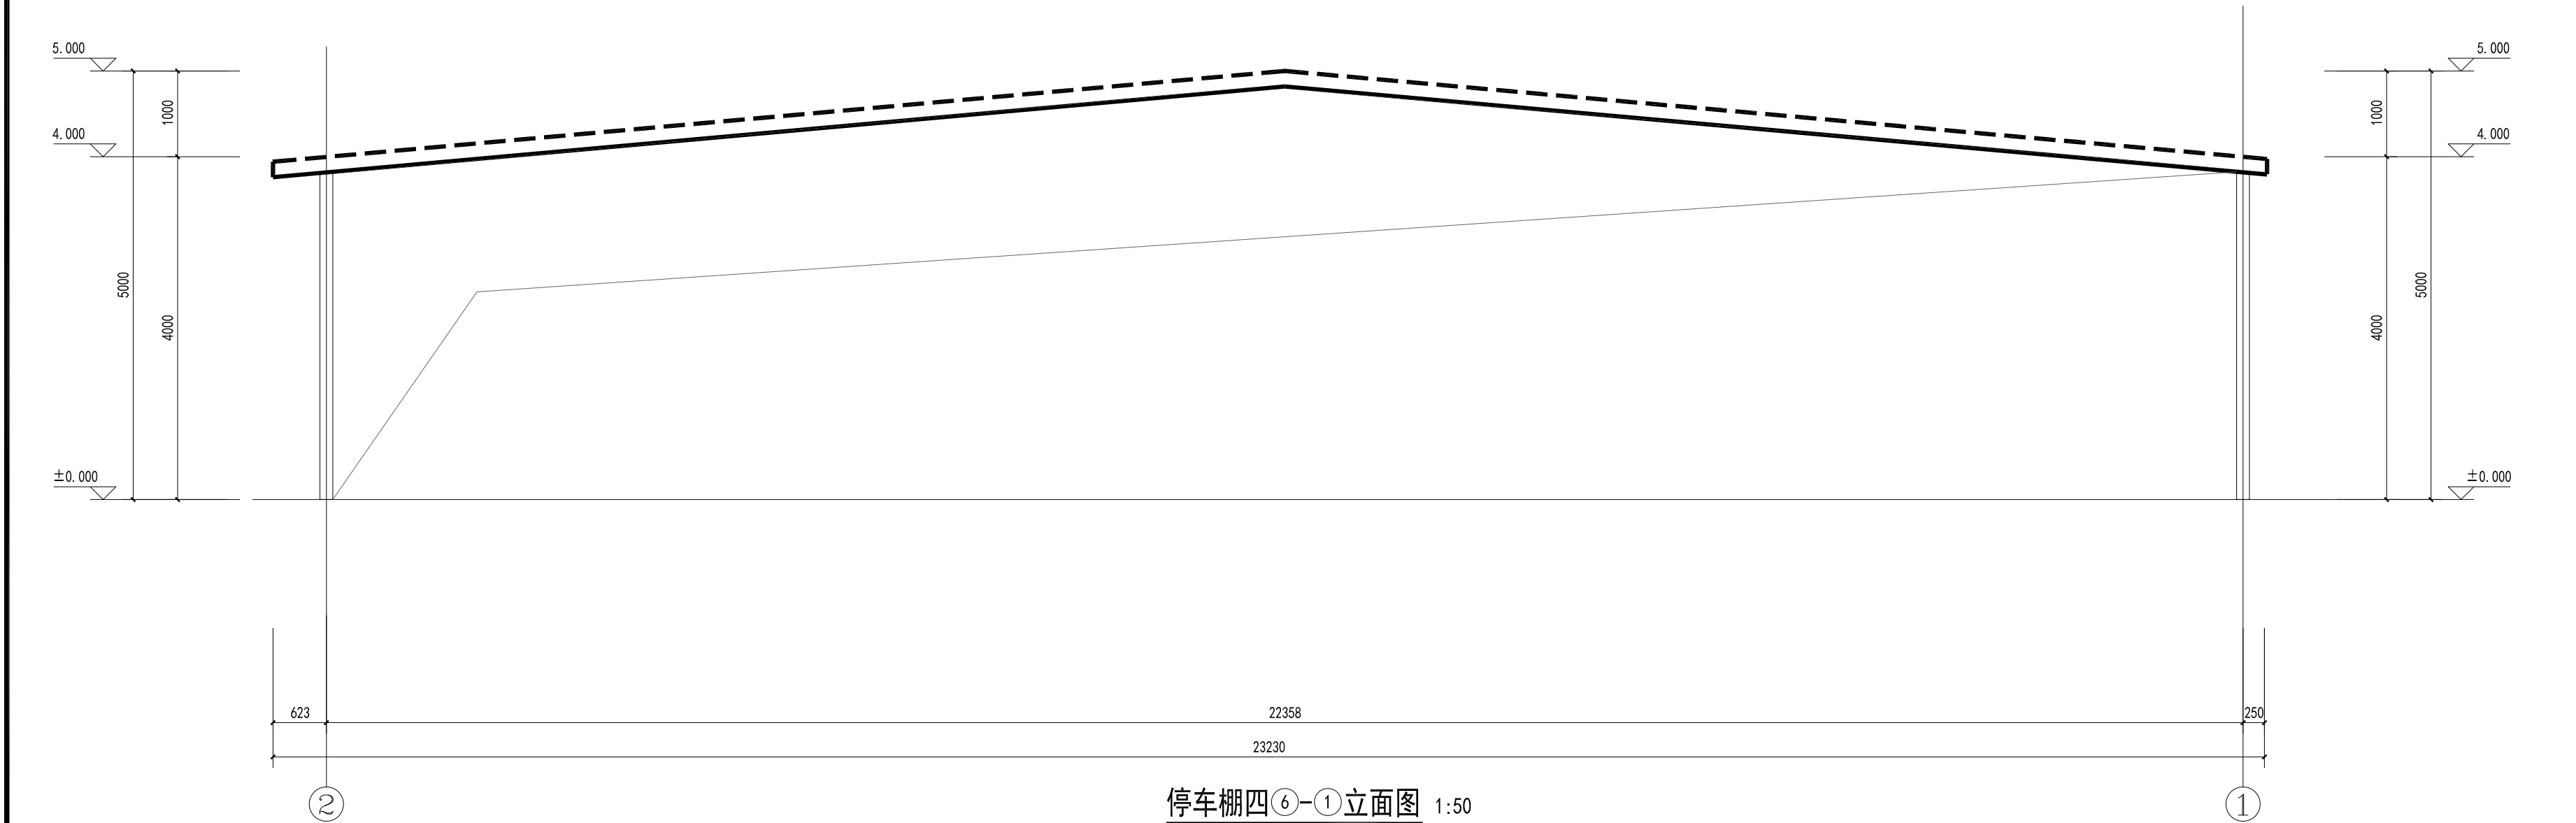


停车棚四②-①立面图 1:50

会 签 栏		
建 筑		
结 构		
给排水		
电 气		
暖 通		
弱 电		
动 力		
煤 气		
备 注 栏		
司晨设计集团有限公司 建筑行业（建筑）工程）甲级（有效期★NO:A133025629至2029年01月19日） 浙江省住房和城乡建设厅监制 中华人民共和国一级注册建筑师 姓 名：任 丽 注册号：3302562-014 有效期：至2026年04月28日 司晨设计集团有限公司 SI CHEN DESIGN GROUP CO., LTD. 建筑行业（建筑工程）甲级：A233025626 风景园林工程设计专项乙级 市政行业（给水、排水、道路、环境卫生）工程专业乙级 城乡规划编制资质证书等级：乙级 浙自然资源规划22330117 本图版权归我公司所有，除本工程外不得在其它项目中使用和复制，如违反我公司的书面许可 THE INVENTOR OF THE COPYRIGHT IN THIS DRAWING IS RETAINED BY SI CHEN DESIGN GROUP CO., LTD. WITHOUT EXPRESS WRITTEN PERMISSION, ANY USE OR REPRODUCTION OF THE DRAWING 合作设计单位 签 署 栏 审 定 审 核 项目负责人 专业负责人 校 对 设 计 制 图 方 案 建设单位 工程名称 子项名称 图纸名称 版 次 工程编号 设计阶段 比 例 钟 军 任 丽 任 丽 任 丽 邹澄波 仇清杰 仇清杰 余 伟 纳润（厦门）科技有限公司 纳润（厦门）科技有限公司停车棚 停车棚四①-②立面图 停车棚四②-①立面图 第一版 修改原因 专 业 建 筑 方 案 图 号 P-07 1:100 日 期 2025. 03		

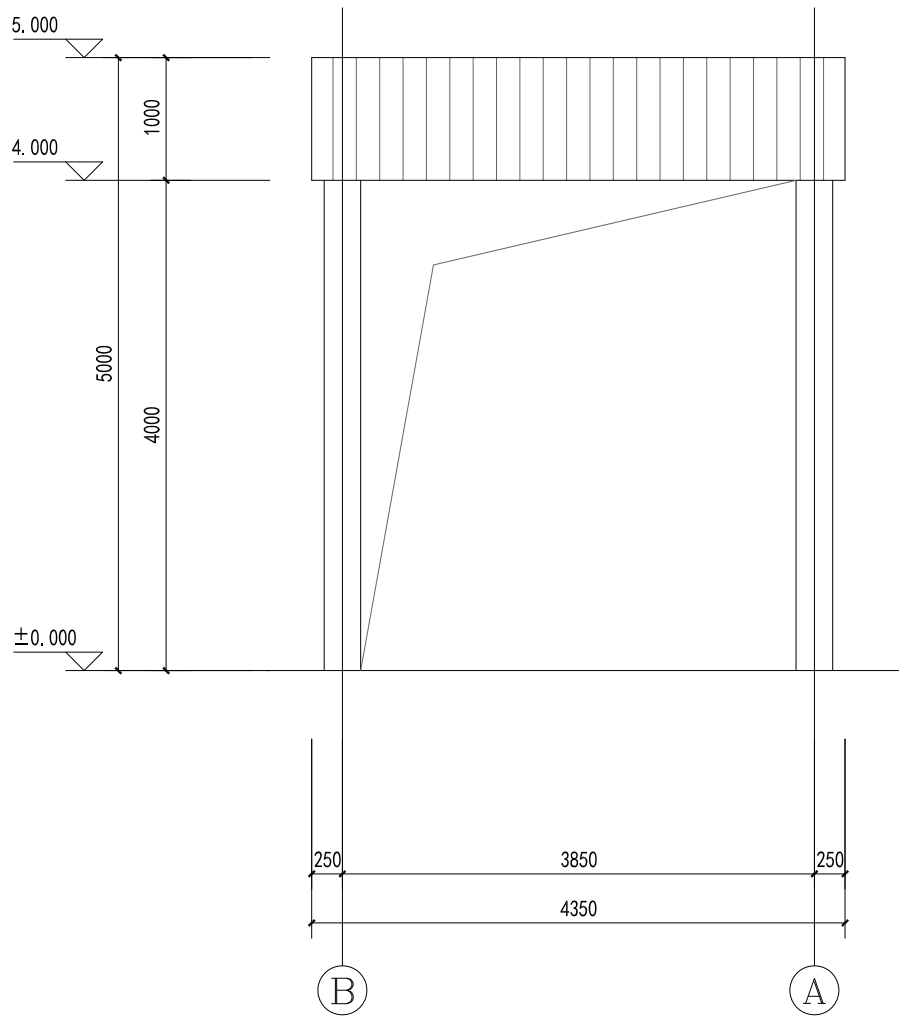

停车棚四②-①立面图 1:50

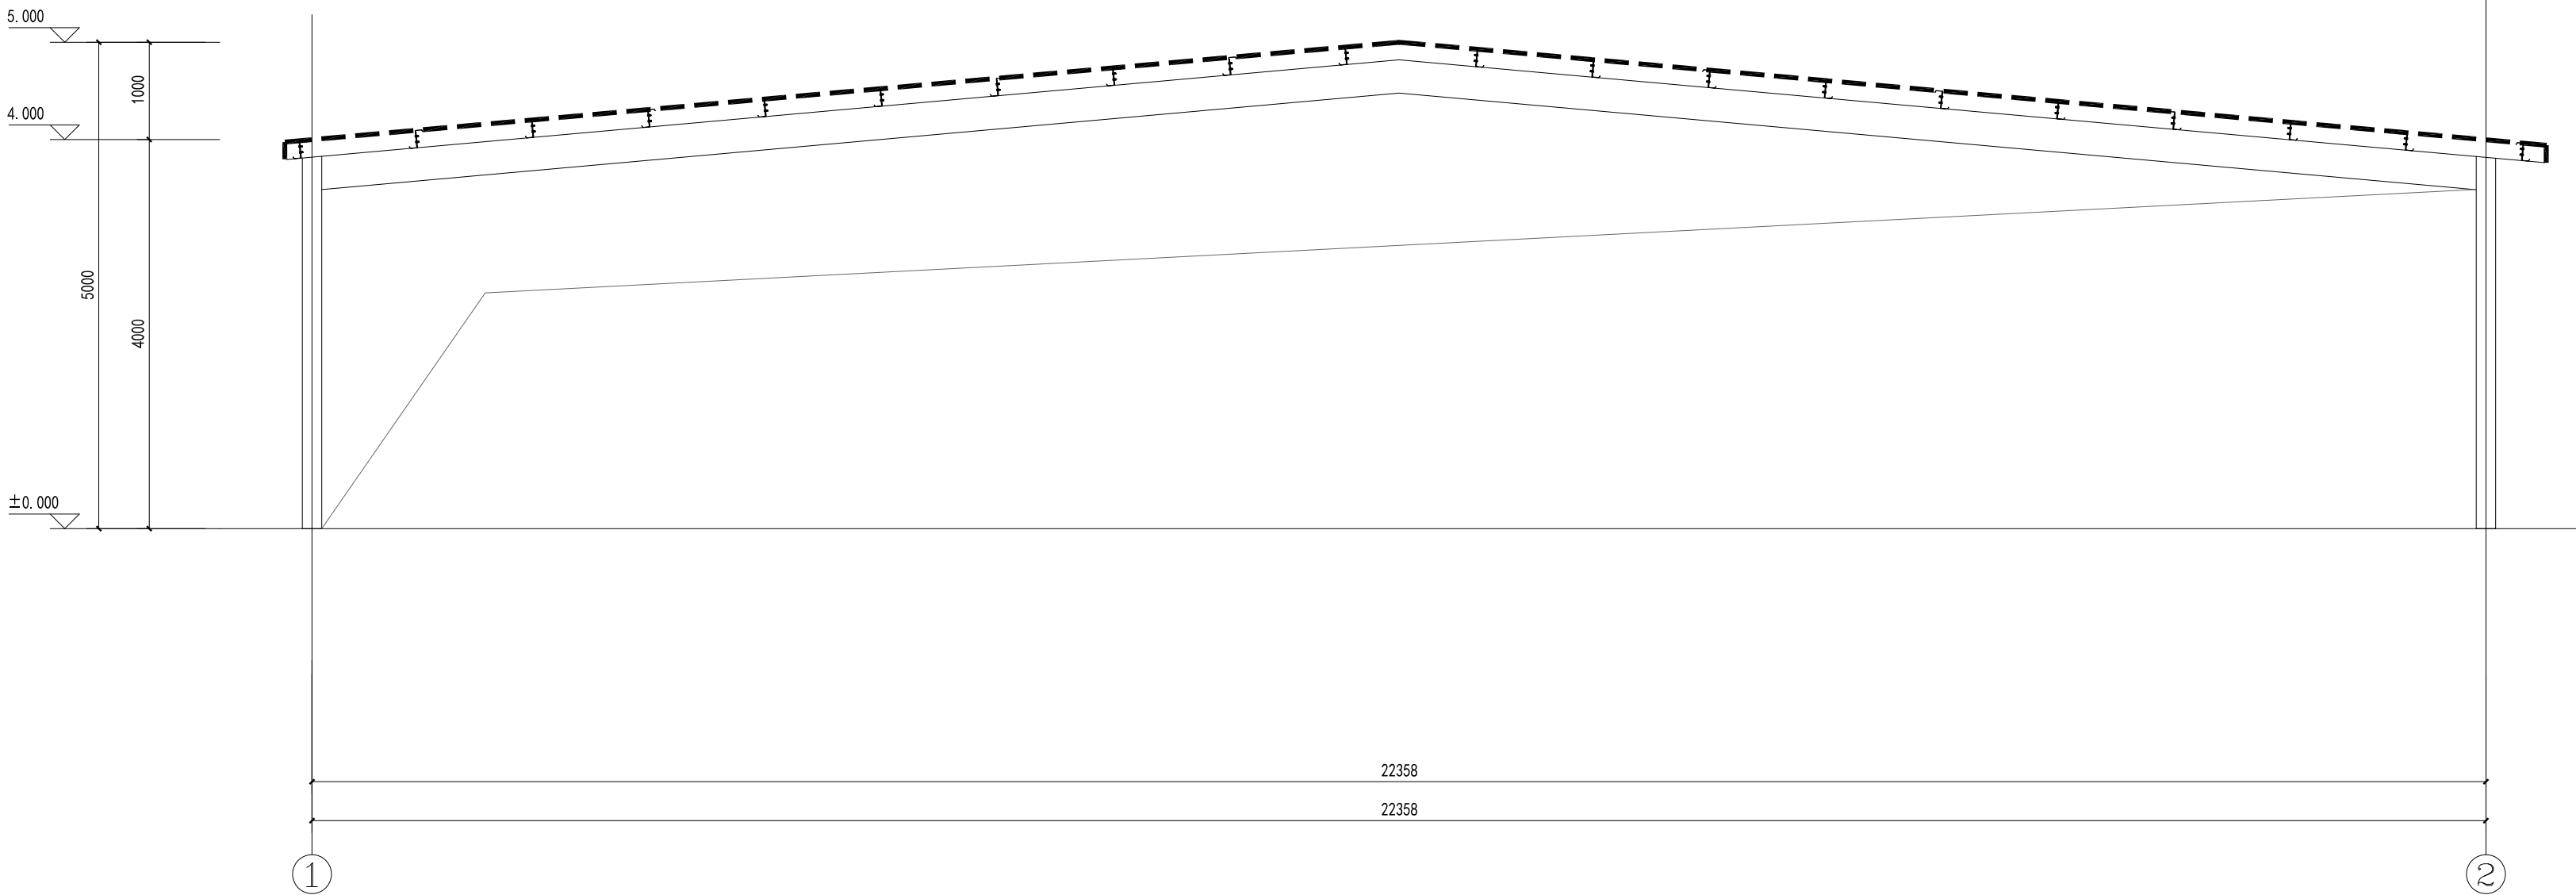

3-3 剖面图 1:50

会 签 栏		
建 筑		
结 构		
给排水		
电 气		
暖 通		
弱 电		
动 力		
煤 气		

备 注 栏		



司晨设计集团有限公司
建筑行业（建筑
工程）甲级（有效期★NO:A133025629
至2029年01月19日）
浙江省住房和城乡建设厅监制

中华人民共和国一级注册建筑师

姓 名： 任 丽
注册号： 3302562-014
有效期： 至2026年04月28日

司晨设计集团有限公司

SI CHEN DESIGN GROUP CO., LTD.
建筑行业（建筑工程）甲级：A233025626
风景园林工程设计专项乙级
市政行业（给水、排水、道路、环境卫生）工程专业乙级
城乡规划编制资质证书等级：乙级、浙自然资源规划22330117
本册版权归我公司所有，除本工程外不得任意使用和复制，如违反我公司的书面许可
THE INVENTOR OF THE COPYRIGHT IN THIS DRAWING IS RETAINED BY
SI CHEN DESIGN GROUP CO., LTD. WITHOUT ANYWAY BEING RELEASED BY
BEFORE ANY USE OR REPRODUCTION OF THE DRAWING.

合作设计单位	
JOINED DESIGNER	

签 署 栏		
SIGNATURE		
审 定	钟 军	钟军
审 核	任 丽	任丽
项目负责人	任 丽	任丽
专业负责人	任 丽	任丽
校 对	邹澄波	邹澄波
设 计	仇清杰	仇清杰
制 图	仇清杰	仇清杰
方 案	余 伟	余伟

建设单位	纳润（厦门）科技有限公司
------	--------------

工程名称	纳润（厦门）科技有限公司停车棚
------	-----------------

子项名称	
------	--

图纸名称	停车棚四②-①立面图
------	------------


3-3 剖面图	
---------	--

版 次	第一版	修改原因	
-----	-----	------	--


工程编号		专 业	建 筑
------	--	-----	-----

设计阶段	方 案	图 号	P-08
------	-----	-----	------


比 例	1:100	日 期	2025. 03
-----	-------	-----	----------

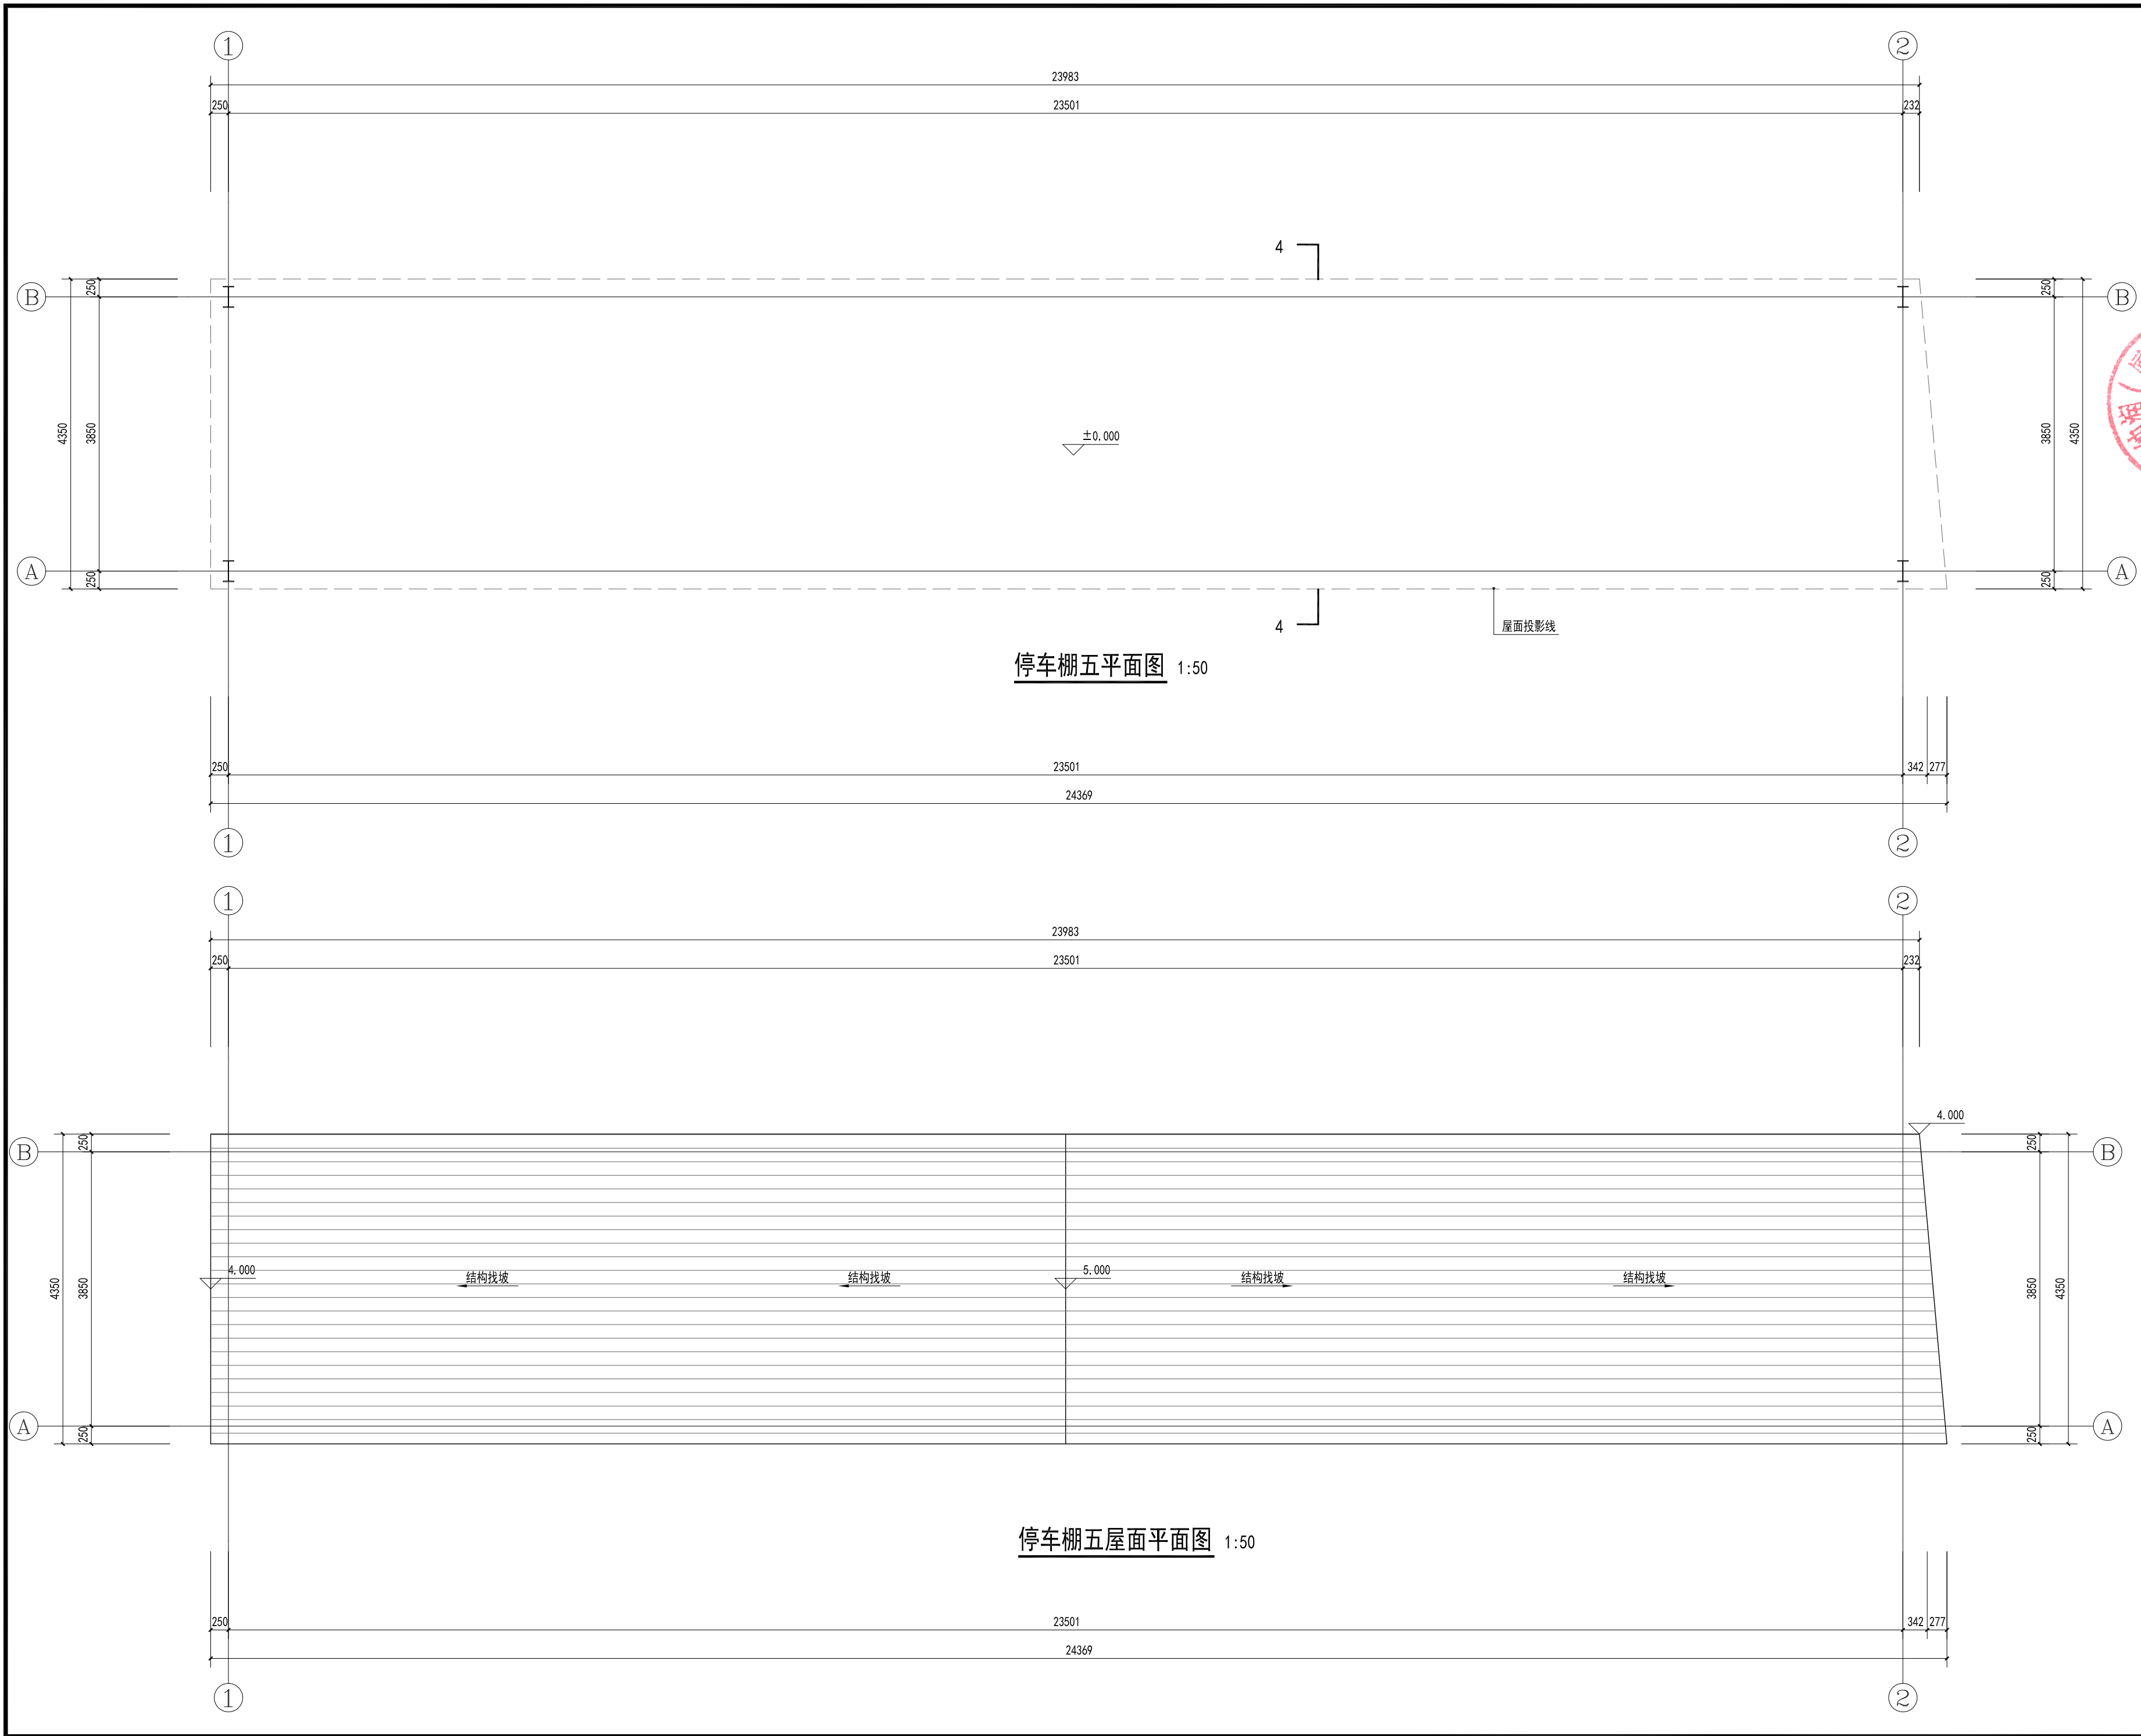

会 签 栏 COUNTERSIGN		
建 筑 ARCHITECTURE		
结 构 STRUCTURE		
给排水 W. S&W		
电 气 ELECTRIC		
暖 通 HVAC		
弱 电 weak		
动 力 POWER		
煤 气 GAS		
备 注 栏 REMARKS		
司晨设计集团有限公司 建筑行业（建筑 工程）甲级（有效期★NO:A133025629 至2029年01月19日） 浙江省住房和城乡建设厅监制 中华人民共和国一级注册建筑师 姓 名：任 丽 注册号：3302562-014 有效期：至2026年04月28日 司晨设计集团有限公司 SI CHEN DESIGN GROUP CO., LTD. 建筑行业（建筑工程）甲级：A233025626 风景园林工程设计专项乙级 市政行业（给水、排水、道路、环境卫生）工程专业乙级 城乡规划编制资质证书等级：乙级 浙自然资源规划2230117 本图版权归我公司所有，除本工程外不得在其它项目中使用和复制，如违反我公司的书面许可 THE INTELLECTUAL PROPERTY AND COPYRIGHT OF THIS DRAWING IS RETAINED BY SI CHEN DESIGN GROUP CO., LTD. WITHOUT CONSENT MUST BE OBSERVED BEFORE ANY USE OR REPRODUCTION OF THE DRAWING.		
合作设计单位 JOINED DESIGNER		
签 署 栏 SIGNATURE		
审 定 APPROVED BY	钟 军	钟军
审 核 VERIFIED BY	任 丽	任丽
项目负责人 PROJECT DIRECTOR BY	任 丽	任丽
专业负责人 DISCIPLINE RESPONSIBLE BY	任 丽	任丽
校 对 CHECKED BY	邹澄波	邹澄波
设 计 DESIGNED BY	仇清杰	仇清杰
制 图 DRAWN BY	仇清杰	仇清杰
方 案 SCHEME DESIGN	余 伟	余伟
建设单位 CLIENT	纳润（厦门）科技有限公司	
工程名称 PROJECT	纳润（厦门）科技有限公司停车棚	
子项名称 SUBITEM TITLE		
图纸名称 DRAWING TITLE	停车棚五平面图 停车棚五屋面平面图	
版 次 EDITION	第一版	修改原因 REVISION REASON
工程编号 JOB NO.		专 业 DISCIPLINE
设计阶段 STATUS	方 案	图 号 DRAWING NO.
比 例 SCALE	1:100	日 期 DATE
		2025. 03

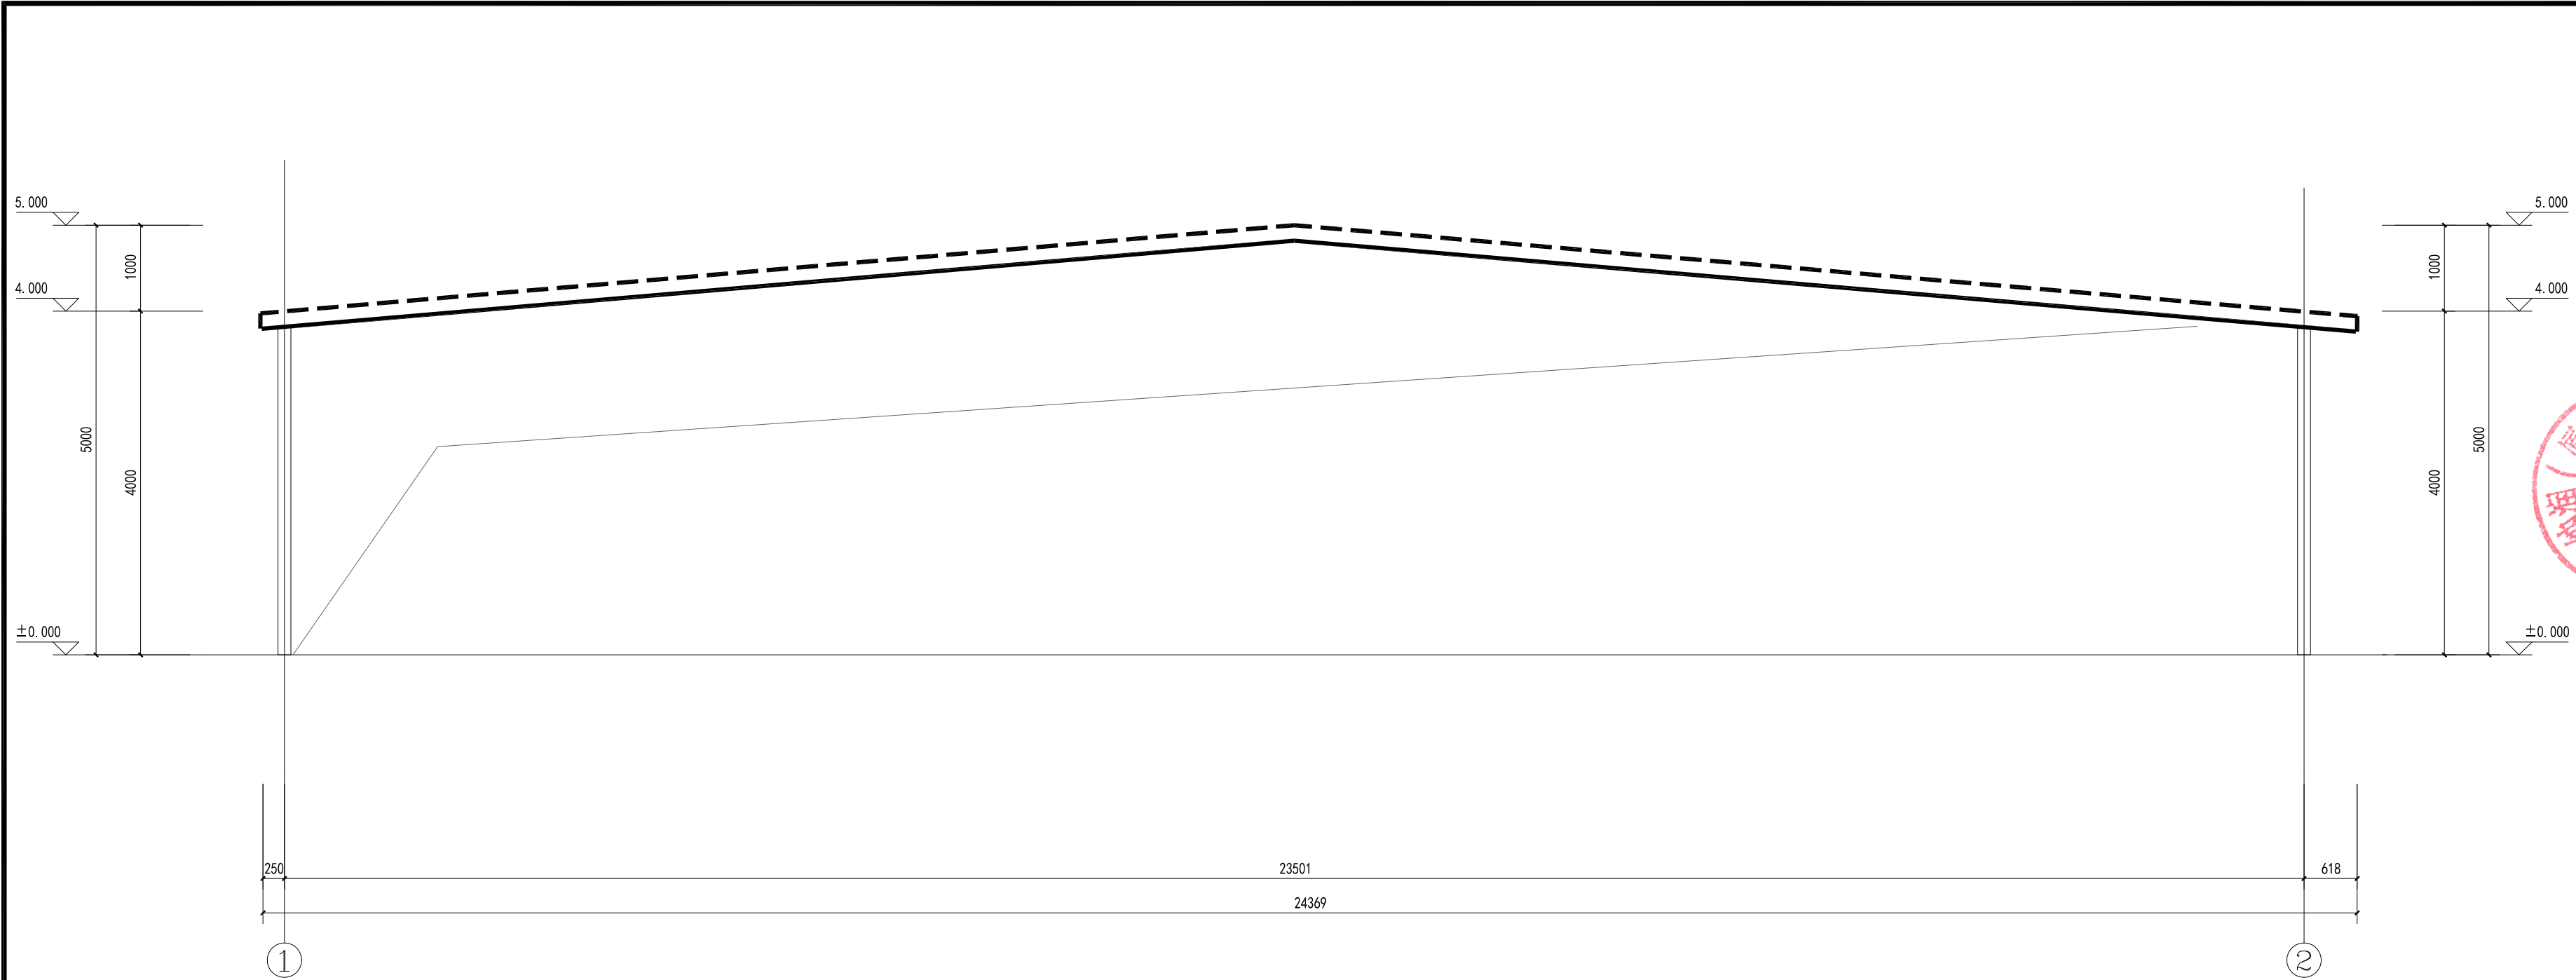


停车棚五①-②立面图 1:50

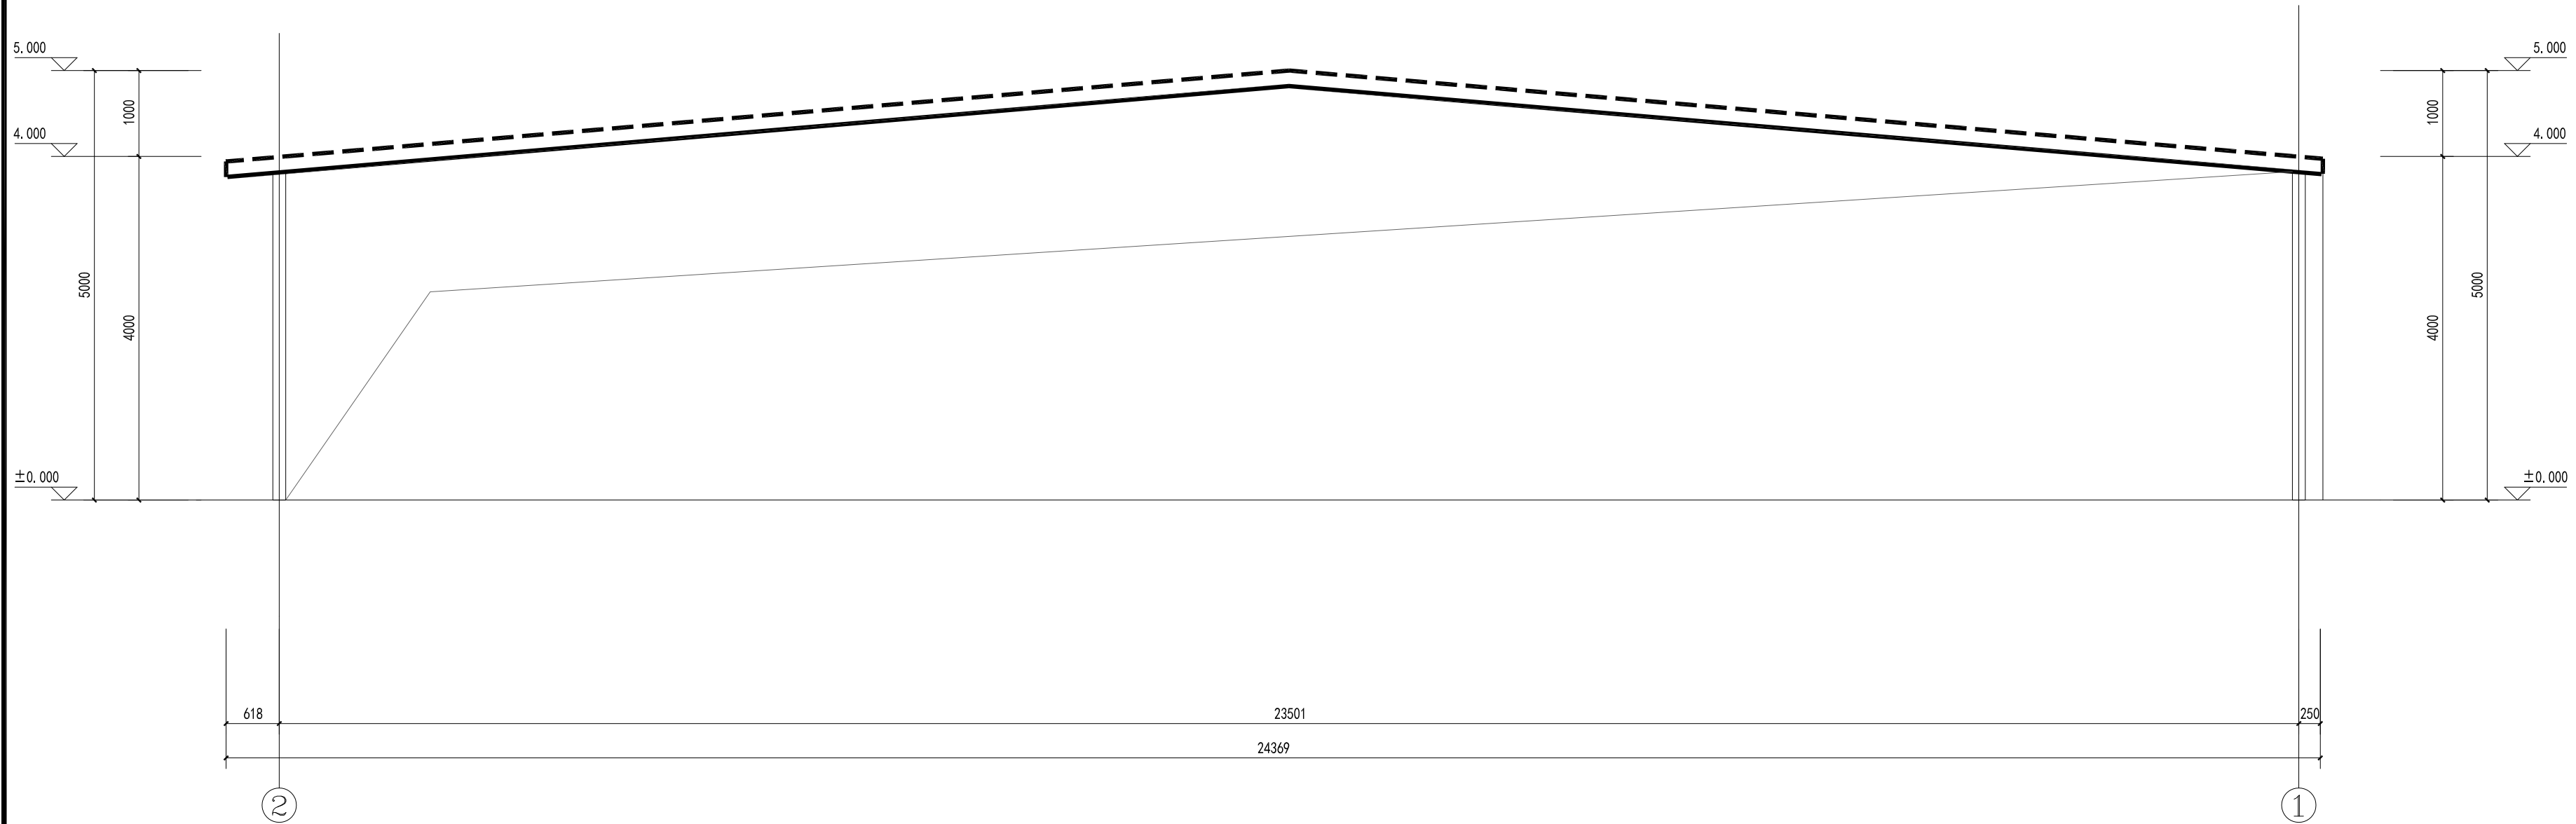


停车棚五②-①立面图 1:50

会 签 栏		
建 筑		
结 构		
给排水		
电 气		
暖通		
弱 电		
动 力		
煤 气		
备 注 栏		
司晨设计集团有限公司 建筑行业（建筑）工程）甲级（有效期★NO:A133025629至2029年01月19日） 浙江省住房和城乡建设厅监制 中华人民共和国一级注册建筑师 姓 名：任 丽 注册号：3302562-014 有效期：至2026年04月28日 司晨设计集团有限公司 SI CHEN DESIGN GROUP CO., LTD. 建筑行业（建筑工程）甲级：A233025626 风景园林工程设计专项乙级 市政行业（给水、排水、道路、环境卫生）工程专业乙级 城乡规划编制资质证书等级：乙级 浙自然资源规划22330117 本图版权归我公司所有，除本工程外不得在其它项目和复制，如违反我公司的书面许可， THE INVENTOR OF THE COPYRIGHT IN THIS DRAWING IS RETAINED BY SI CHEN DESIGN GROUP CO., LTD. WITHOUT CONSENT MUST BE OBTAINED BEFORE ANY USE OR REPRODUCTION OF THE DRAWING.		
合作设计单位		
签 署 栏		
审 定	钟 军	钟军
审 核	任 丽	任丽
项目负责人	任 丽	任丽
专业负责人	任 丽	任丽
校 对	邹澄波	邹澄波
设 计	仇清杰	仇清杰
制 图	仇清杰	仇清杰
方 案	余 伟	余伟
建设单位	纳润（厦门）科技有限公司	
工程名称	纳润（厦门）科技有限公司停车棚	
子项名称		
图纸名称	停车棚五①-②立面图 停车棚五②-①立面图	
版 次	第一版	修改原因
工程编号		专 业 建 筑
设计阶段	方 案	图 号 P-10
比 例	1:100	日 期 2025. 03

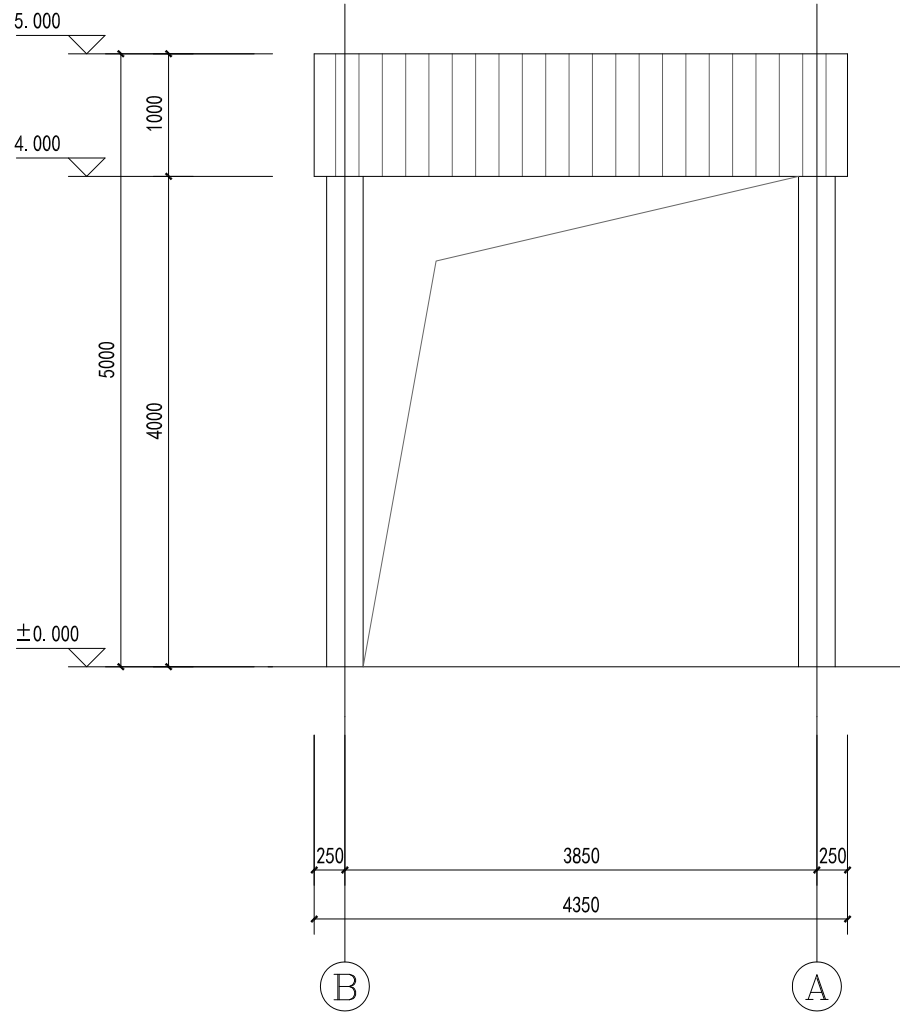

停车棚五 ⑤-④立面图 1:50

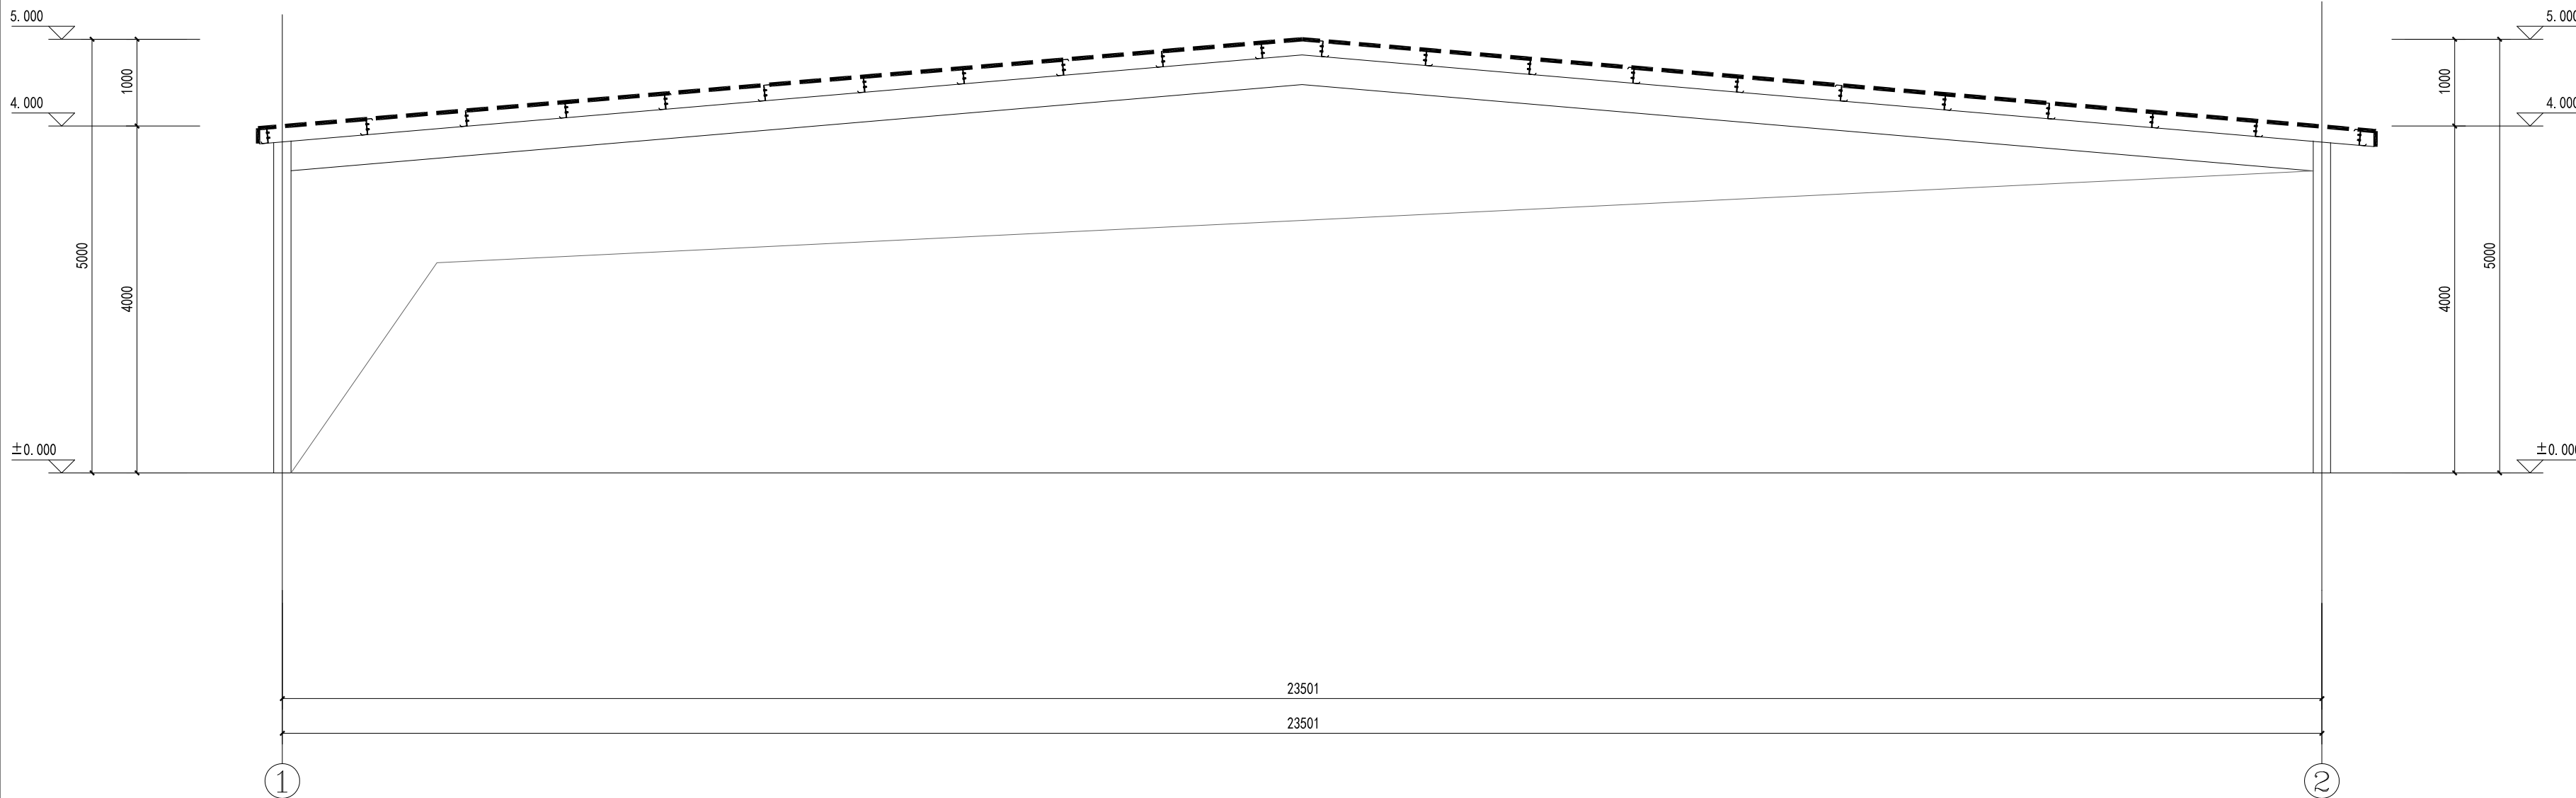

4-4 剖面图 1:50

会 签 栏		
COUNTERSIGN		
建 筑		
ARCHITECTURE		
结 构		
STRUCTURE		
给排水		
W. SAUR		
电 气		
ELECTRIC		
暖通		
HVAC		
弱 电		
weak		
动 力		
POWER		
煤 气		
gas		

备 注 栏		
COMMENTS		

司晨设计集团有限公司

建筑行业（建筑）工程 甲级（有效期★NO:A133025629至2029年01月19日）

浙江省住房和城乡建设厅监制

中华人民共和国一级注册建筑师

姓 名：任 丽

注册号：3302562-014

有效期：至2026年04月28日

司晨设计集团有限公司

SI CHEN DESIGN GROUP CO., LTD.

建筑行业（建筑工程）甲级：A233025626

风景园林工程设计专项乙级

市政行业（给水、排水、道路、环境卫生）工程专业乙级

城乡规划编制资质证书等级：乙级、浙自然资源规划22330117

本图版权归我公司所有，除本工程外不得任意复制和转售，如违反本公司的书面许可，本公司保留追究法律责任的权利。

合作设计单位		
JOINED DESIGNER		

签 署 栏		
SIGNATURE		
审 定	钟 军	钟军
APPROVED BY		
审 核	任 丽	任丽
VERIFIED BY		
项目负责人	任 丽	任丽
PROJECT DIRECTOR BY		
专业负责人	任 丽	任丽
DISCIPLINE RESPONSIBLE BY		
校 对	邹澄波	邹澄波
CHECKED BY		
设 计	仇清杰	仇清杰
DESIGNED BY		
制 图	仇清杰	仇清杰
DRAWN BY		
方 案	余 伟	余伟
SOURCE DESIGN		

建设单位		
CLIENT		
纳润（厦门）科技有限公司		

工程名称		
PROJECT		
纳润（厦门）科技有限公司停车棚		

子项名称		
SUBITEM TITLE		

图纸名称		
DRAWING TITLE		
停车棚五 ⑤-④立面图		
4-4 剖面图		

版 次		
EDITION		
第一版	修改原因	
REVISION REASON		

工程编号		
JOB NO.		
专 业 建 筑		
DISCIPLINE		

设计阶段		
STATUS		
方 案	图 号	P-11
DRAWING NO.		

比 例		
SCALE		
1:100	日 期	2025.03
DATE		