




厦门晟乾钢品科技有限公司——门卫

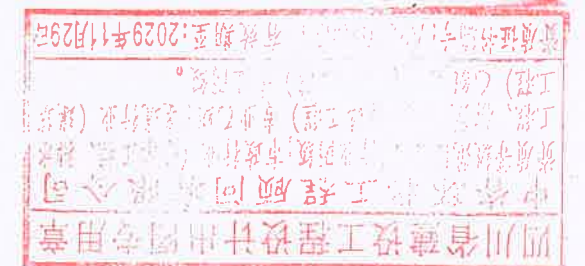

中咨环北工程顾问有限公司

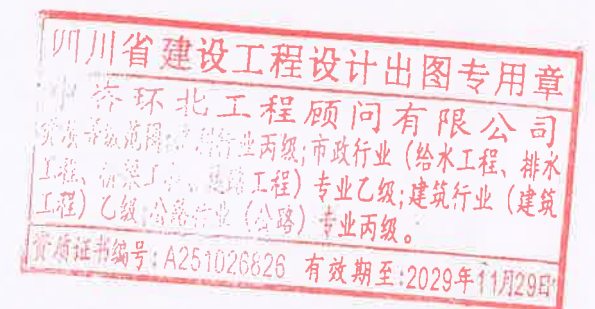

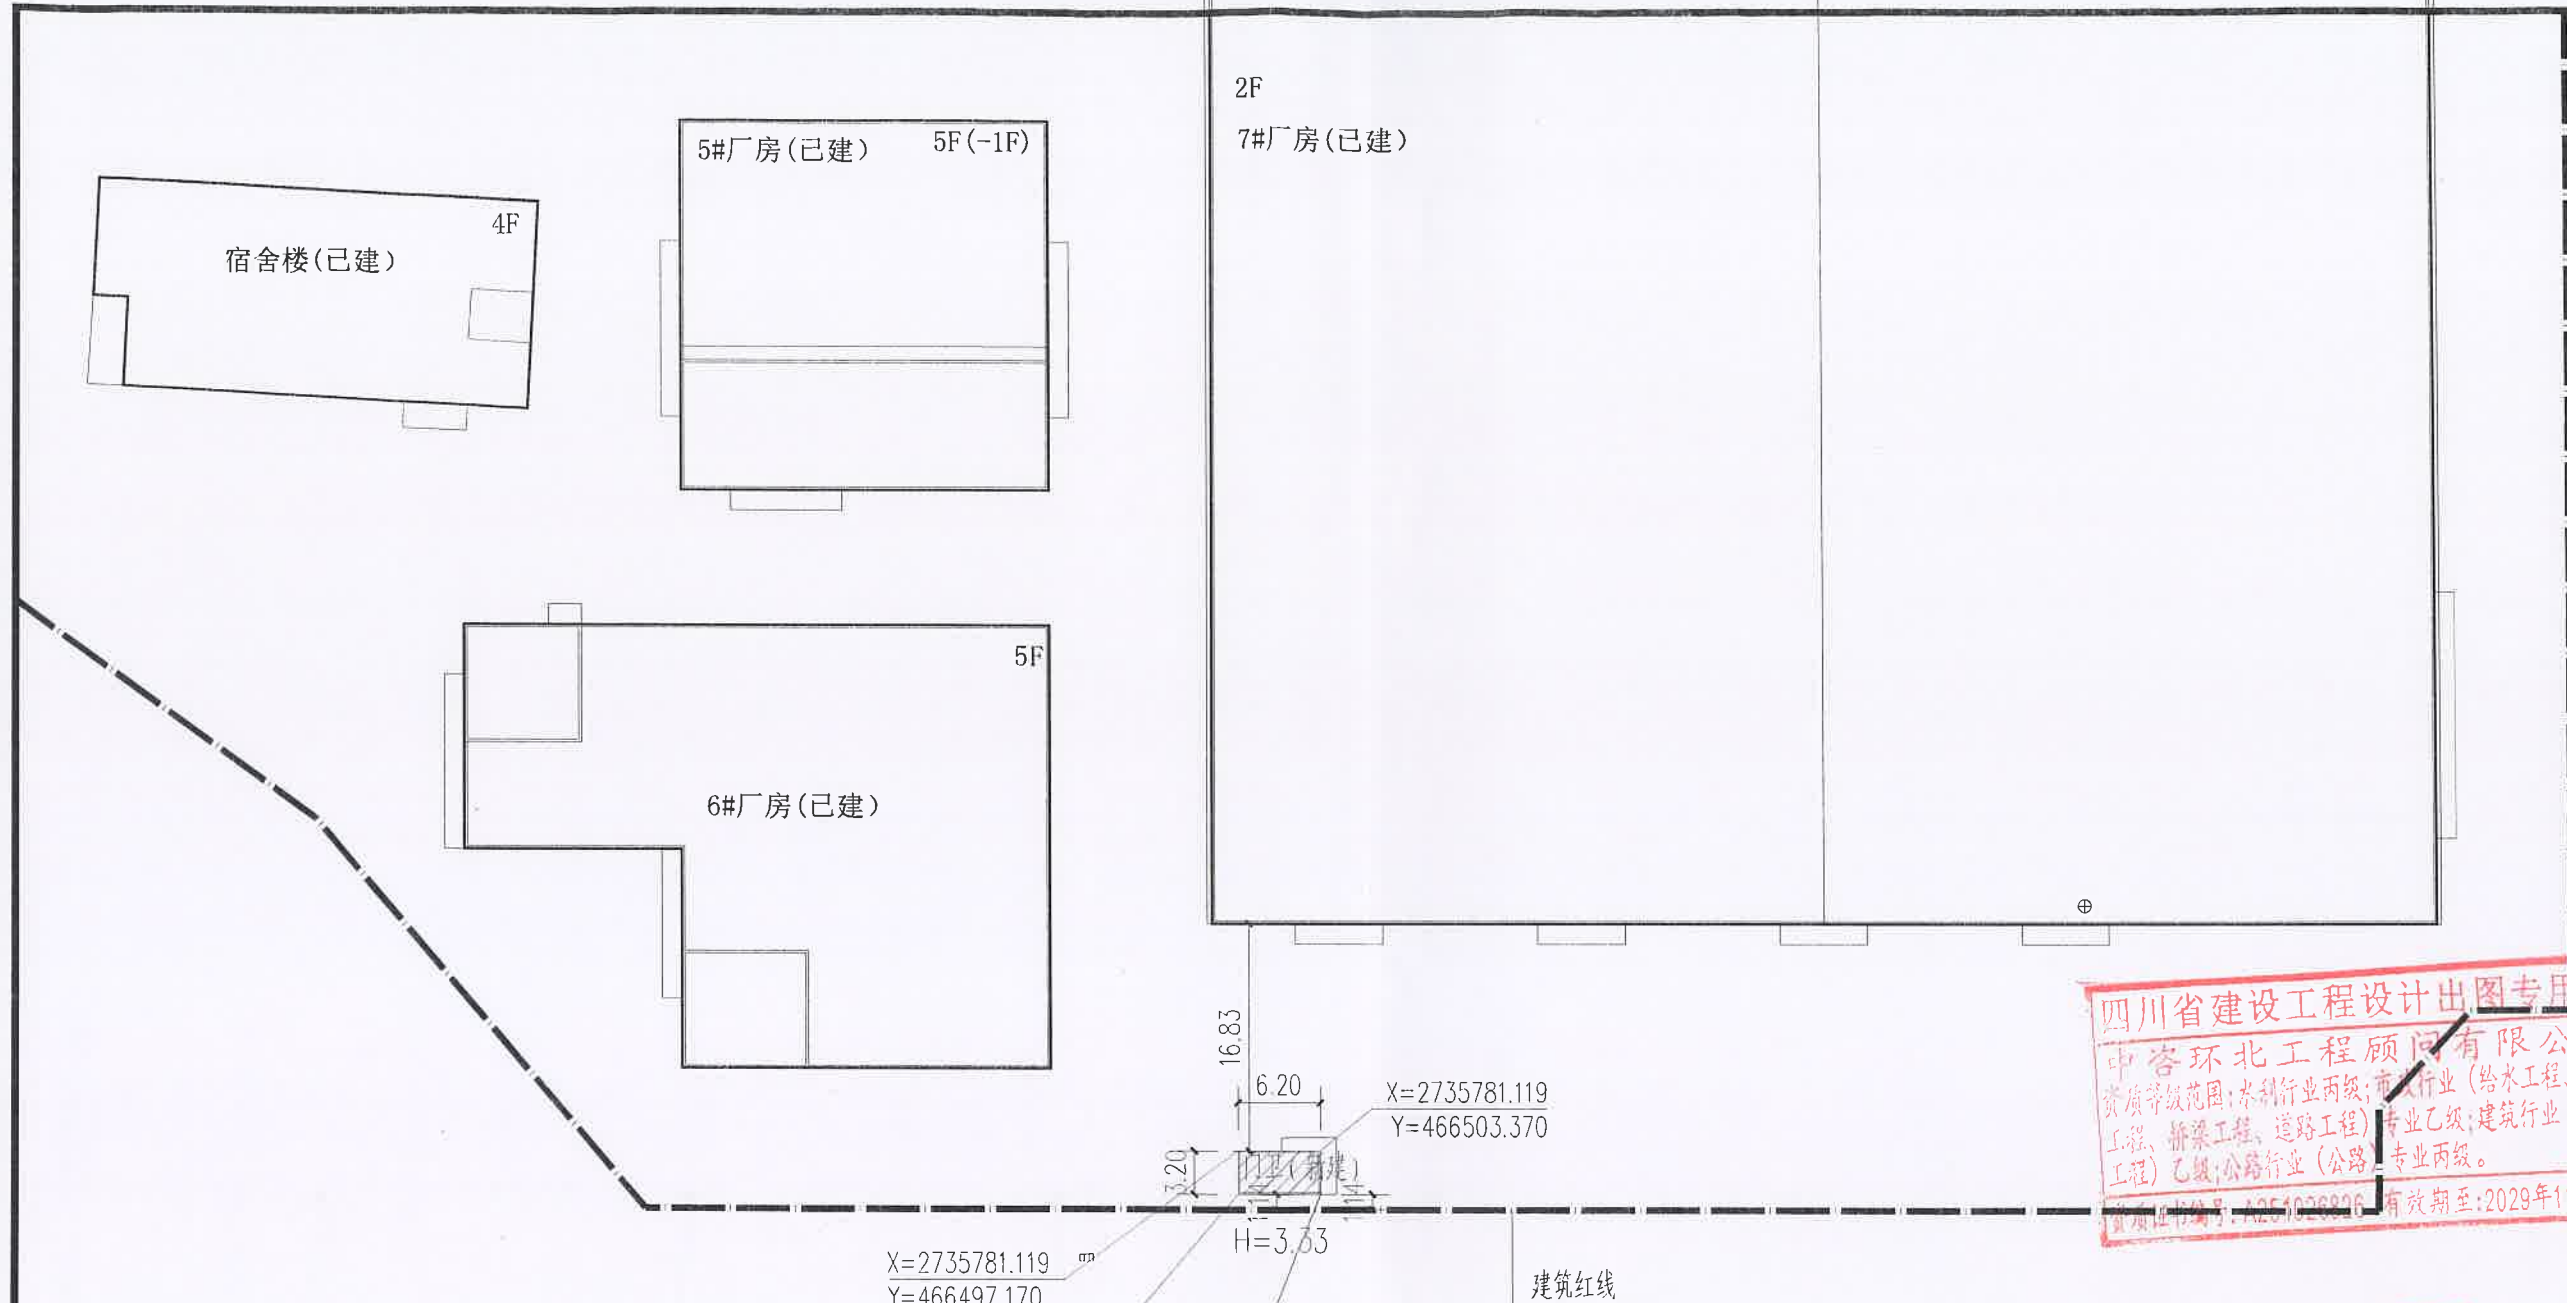

建筑物一览表

序号	建筑名称	占地面积	建筑面积	建筑高度
1	门卫	19.84	19.84	3.33m
2	合计	19.84	19.84	

总平面布置图



中咨环北工程顾问有限公司
ZHONGKEHUABEI ENGINEERING CONSULTANCY CO., LTD
中华人民共和国注册建设工程设计证书
建筑行业乙级 A251026826

地址:成都市青羊区日月大道一段889号西环大厦13楼
电话: 028-85150788
传真: 028-85150788

四川省建设工程设计出图专用章
中咨环北工程顾问有限公司
资质等级范围:水利行业丙级;市政行业(给水工程、工程、桥梁工程、道路工程)专业乙级;建筑行业(工程)乙级;公路行业(公路)专业丙级。
资质证书编号: A251026826 有效期至:2029年11月

中华人民共和国一级注册建筑师
姓名: 闵书
注册号: 5102682-005
有效期: 至2025年09月

注册执业章 REGISTERED PRACTICE SIGNET		
姓名 NAME	闵书	
注册印章号 REGISTERED SIGNET NO.	5102682-005	
注册证书号 REGISTERED CERTIFICATE NO.	20115101152	
设计总负责人 PROJECT LEADER	尹丽	尹丽
专业负责人 DIVISION CHIEF	尹丽	尹丽
设计 DESIGNED BY	宇成保	宇成保
校对 CHECKED BY	刘琪	刘琪
审核 APPROVED BY	闵书	闵书

设计单位 DESIGNER	中咨环北工程顾问有限公司
建设单位 CLIENT	厦门晟乾钢品科技有限公司
工程名称 PROJECT	门卫
子项名称 SUB PROJECT	


图名 TITLE	总平面图		
设计号 PROJECT NO.	图号 DWG TYPE	图号 DWG TYPE	01
版本号 Ver.	A	日期 DATE	2025.05
比例 SCALE		单位 UNIT	

所有设计图以最新版本为有效版本




中咨环北工程顾问有限公司
ZHONGKEHUABEI ENGINEERING CONSULTANCY CO., LTD.
中华人民共和国建设工程设计证书
建筑行业乙级 A251026826

地址: 成都市青羊区日月大道一段889号西环大厦13楼
电话: 028-85150788
传真: 028-85150788

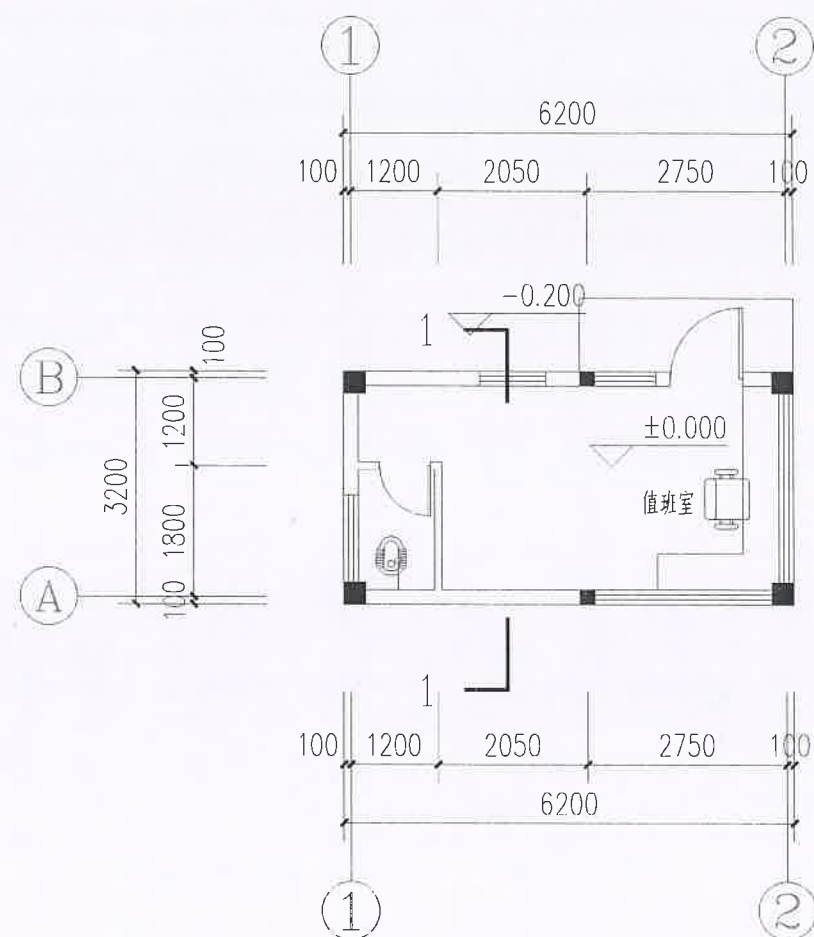

一层平面图

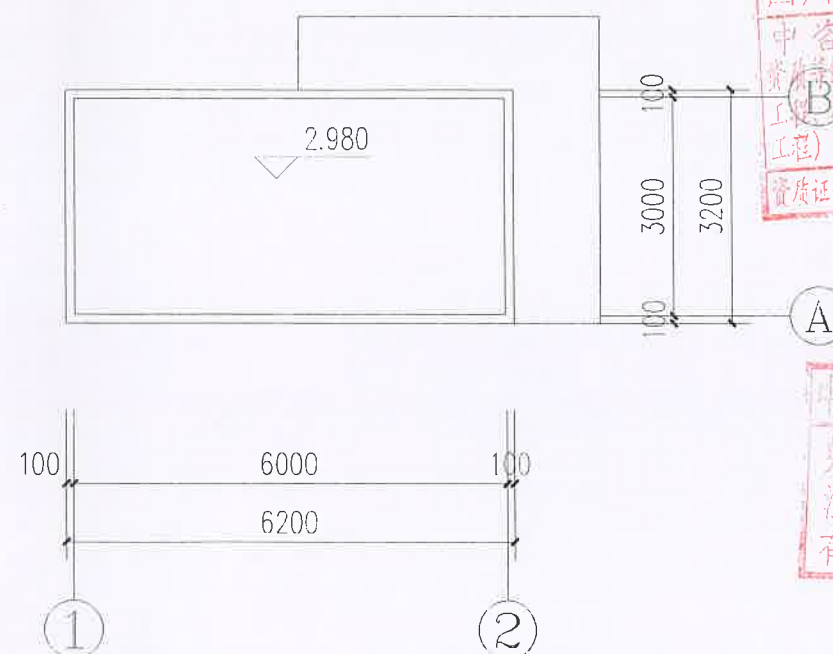

屋面平面图

四川省建设工程设计出图专用章
中咨环北工程顾问有限公司
资质等级范围: 水利行业丙级; 市政行业 (给水工程、排水工程、桥梁工程、道路工程) 专业乙级; 建筑行业 (建筑工程) 乙级; 公路行业 (公路) 专业丙级。
资质证书编号: A251026826 有效期至: 2029年11月29日

中华人民共和国一级注册建筑师
姓名: 闵书
注册号: 5102682-005
有效期: 至2025年09月


注册执业章	
REGISTERED PRACTICE SIGNET	
姓名	闵书
注册编号	5102682-005
注册证书号	20115101152
设计总负责人	尹丽 尹丽
专业负责人	尹丽 尹丽
设计	宇成保 宇成保
校核	刘琪 刘琪
审核	闵书 闵书
审定	闵书 闵书
设计单位 DESIGNER	
中咨环北工程顾问有限公司	
建设单位 CLIENT	
厦门晟辉钢品科技有限公司	
工程名称 PROJECT	
门卫	
子项名称 SUB PROJECT	
图名 TITLE	
平面图	
设计号	
图别	图号
建施	02
版本号	日期
A	2025.05
比例	单位
SCALE	UNIT

所有设计图以最新版本为有效版本




中咨环北工程顾问有限公司
ZHONGKEHUABEI ENGINEERING CONSULTANCY CO., LTD.
中华人民共和国建设工程设计证书
建筑行业乙级 A251026826


地址: 成都市青羊区日月大道一段889号西环大厦13楼
电话: 028-65150788
传真: 028-65150788

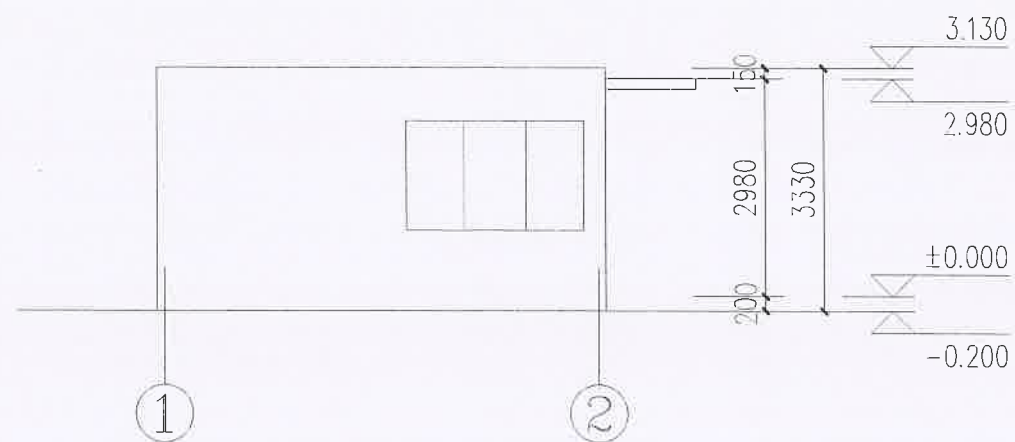


①~②立面图

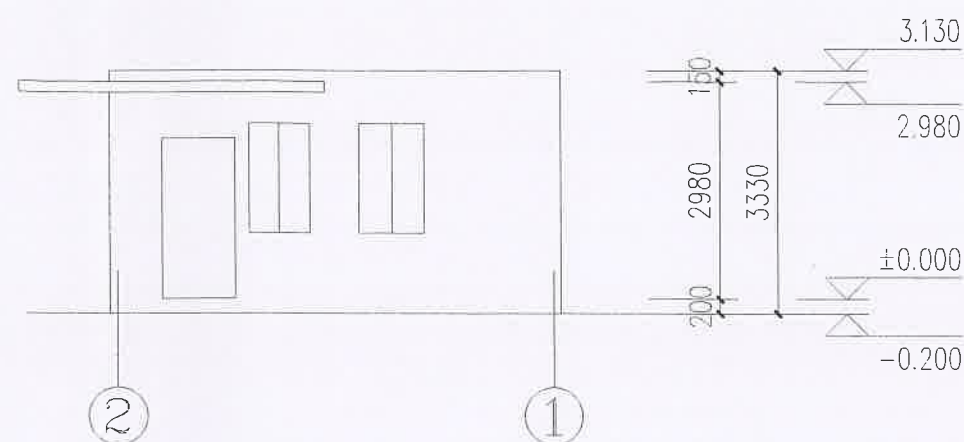


②~①立面图

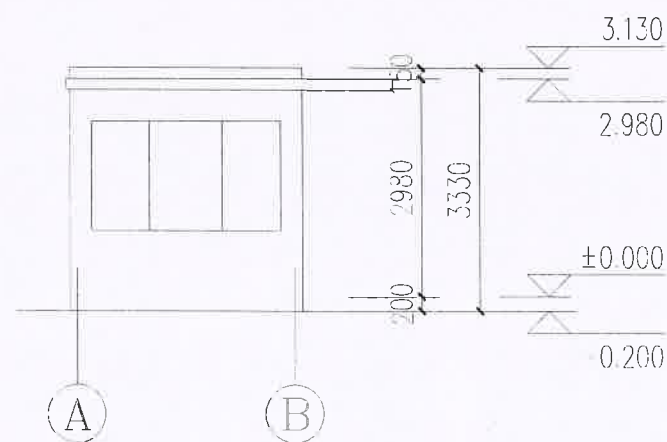

A~B立面图

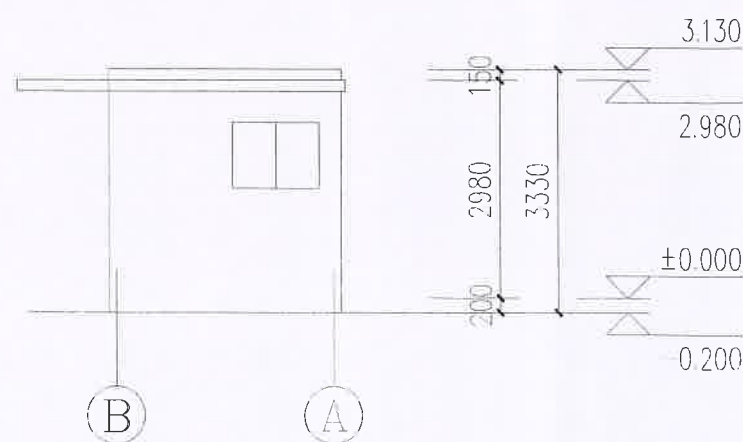

B~A立面图

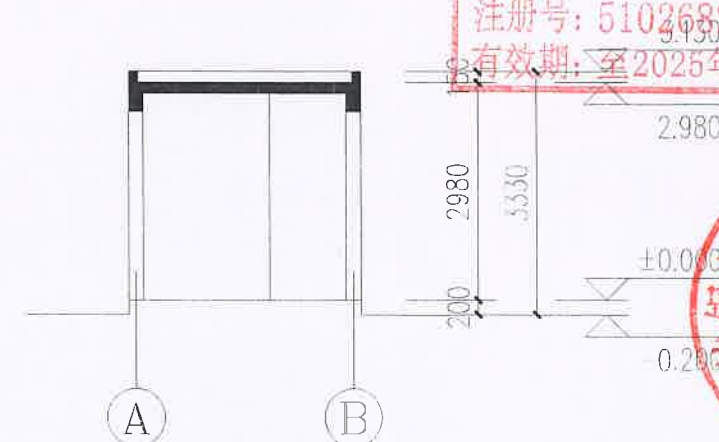

1-1剖面图

四川省建设工程设计出图专用章
中咨环北工程顾问有限公司
资质等级范围: 水利行业两级; 市政行业 (给水工程、排水工程、桥梁工程、道路工程) 专业乙级; 建筑行业 (建筑工程) 乙级; 公路行业 (公路) 专业丙级。
资质证书编号: A251026826 有效期至: 2029年11月29日

中华人民共和国一级注册建筑师
姓名: 闫书
注册号: 5102682-005
有效期: 至2025年09月

注册执业章	
REGISTERED PRACTICE SIGNET	
姓名	闫书
注册印章号	5102682-005
注册证书号	20115101152
设计负责人	尹丽
专业负责人	尹丽
设计	字成保
校核	刘琪
审核	闫书
审定	闫书
设计单位	中咨环北工程顾问有限公司
建设单位	厦门晟乾铭品科技有限公司
工程名称	门卫
子项名称	
图名	立面图 剖面图
设计号	
图别	建筑
版本号	A
日期	2025.05
比例	
单位	

所有设计图以最新版本为有效版本