


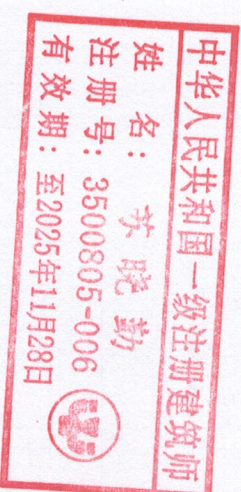

厦门富可汽车配件有限公司遮雨棚工程



X=2731641.803
Y=459788.590

X=2731633.846
Y=459781.765

1.16

8.00

建筑红线

58.00

拟新建雨棚位置

X=2731627.865
Y=459845.456

X=2731635.822
Y=459846.281

主入口

总图布置图 1:500

图例

||||| 拟建造雨棚

拟建工程技术经济指标表

序号	名称	建设占地面积	建筑面积	单位	备注
1	建雨棚	4.64	4.64	m ²	高度7.0~7.8m



福建天健工程设计有限公司
设计证书编号: A135008055
设计资质等级: 甲级

福建省住房和城乡建设厅
福建省勘察设计资质证书
证书编号: A135008055
有效期至: 2028年12月1日

中华人民共和国一级注册建筑师
姓名: 张...
注册号: 106005-006
有效期至: 2025年11月28日


工程名称:	厦门...有限公司新建工程
设计编号:	
图名:	总图布置图
审定:	吴... 审核:
专业负责人:	苏... 审核:
设计:	陈... 审核:
制图:	洪... 审核:
日期:	2025.03 图号: Z-01
文件名:	第 原




福建天健工程设计有限公司
设计号: A135000005
设计日期: 2025.01.11

福建省工程勘察设计有限公司
福建天健工程设计有限公司
范围: 建筑
等级: 甲级
证号: A135000005
有效期至: 2028年12月11日


中华人民共和国一级注册建筑师
姓名: 苏晓勤
注册号: A135000005-006
有效期至: 2025年11月28日

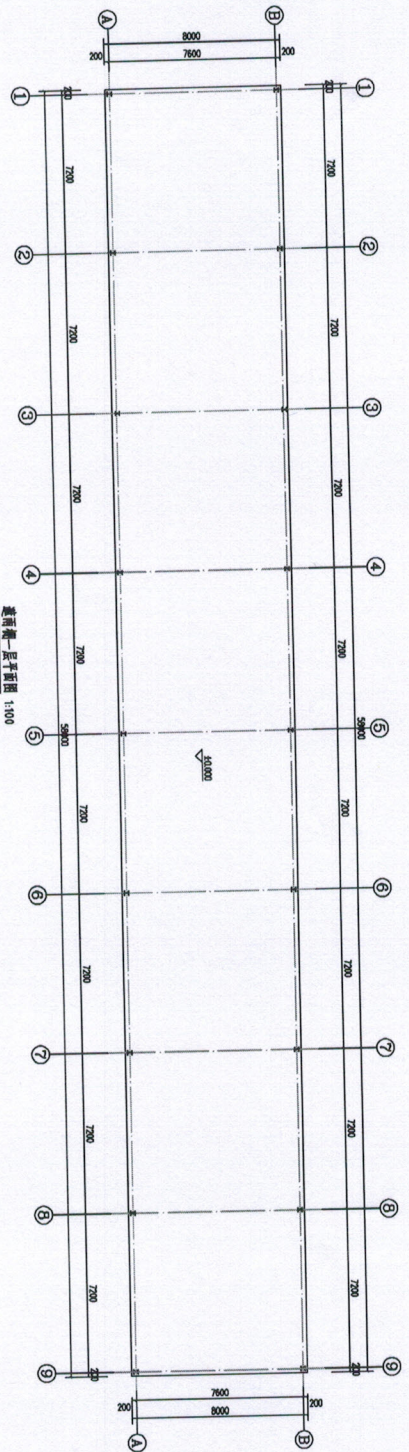


一层平面图 1:100

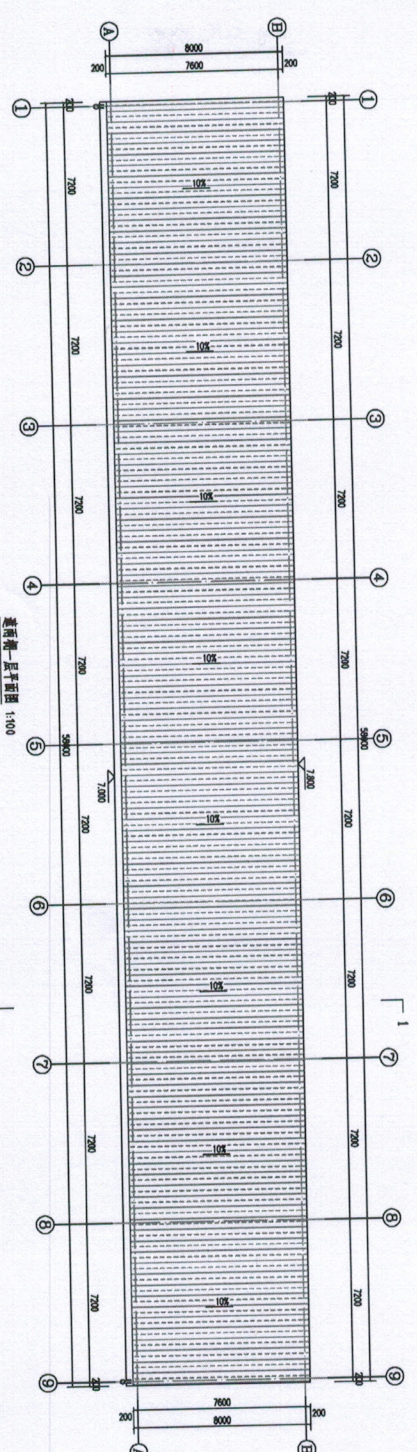

一层平面图 1:100

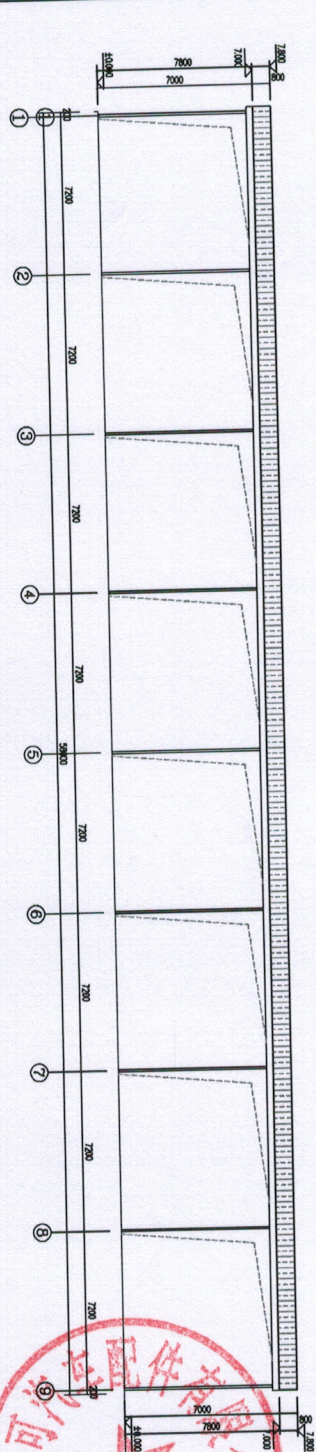

一层平面图 1:100

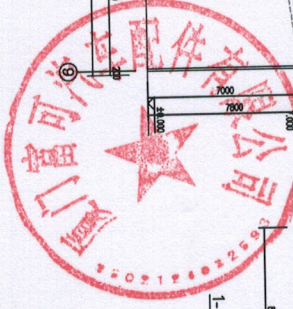

工程名称:	福建天健工程设计有限公司
设计号:	A135000005
设计日期:	2025.01.11
设计人:	苏晓勤
审核人:	苏晓勤
批准人:	苏晓勤
日期:	2025.01.11
文件号:	1-1