
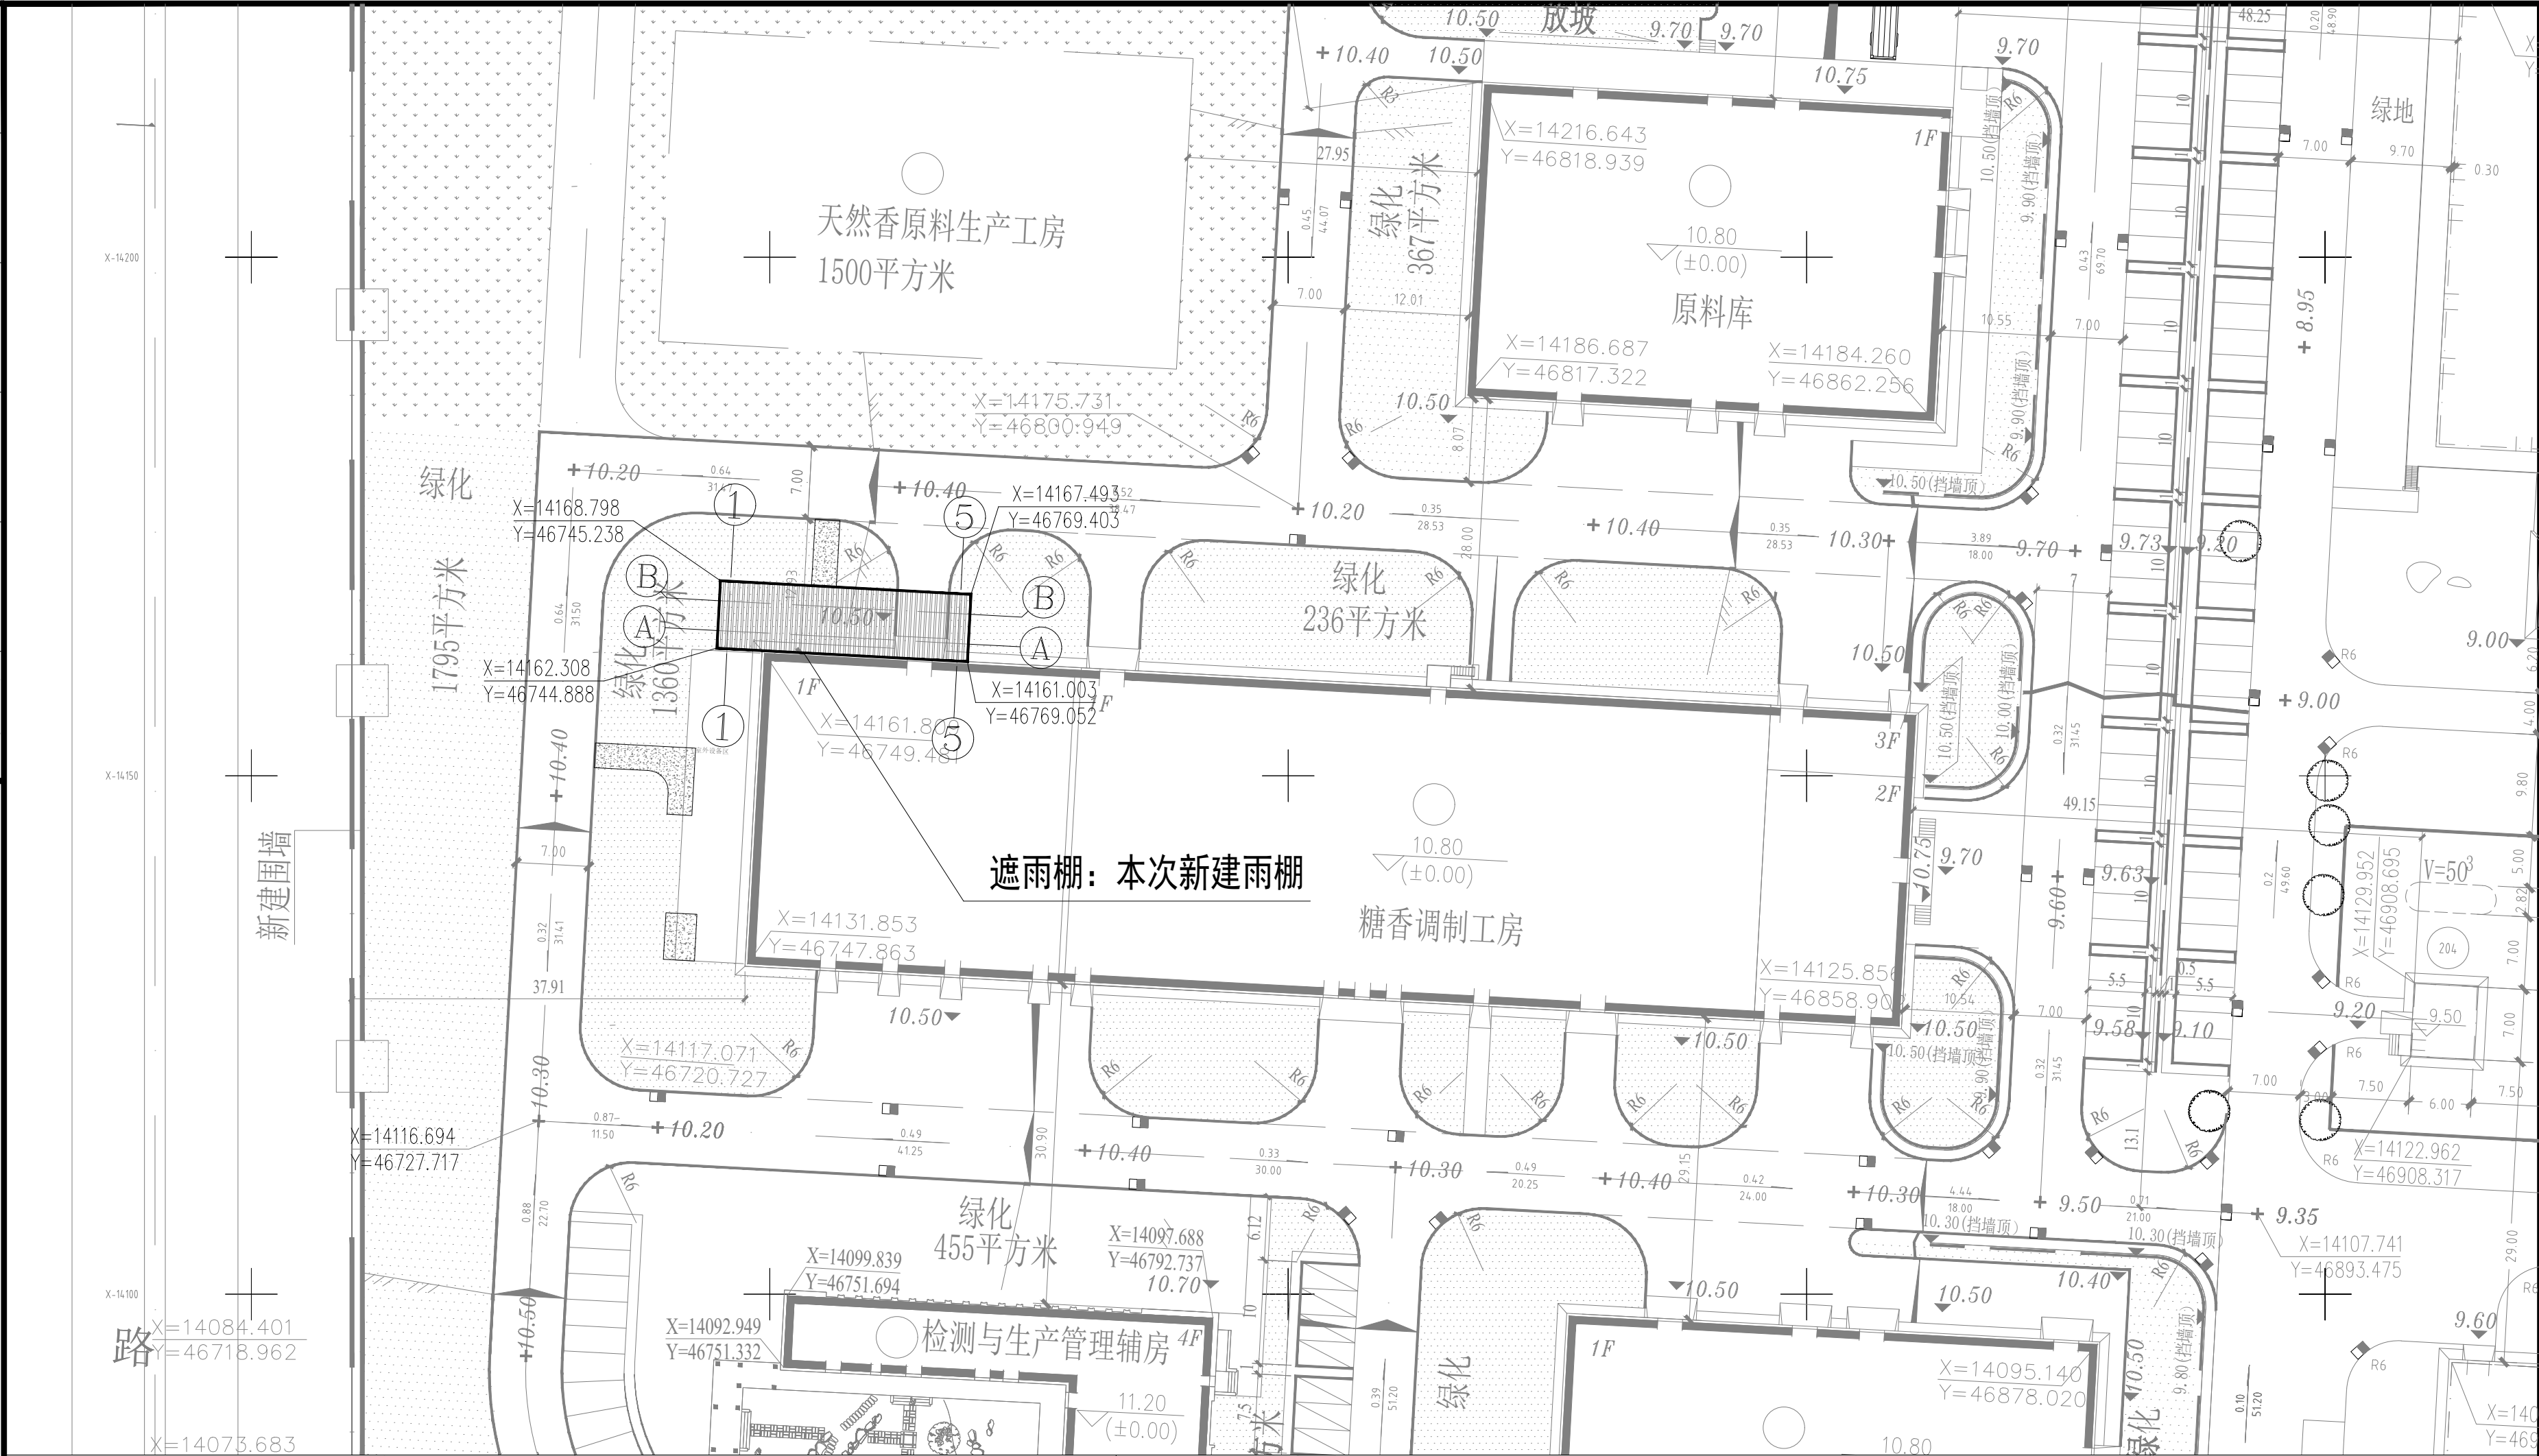


[illegible]

室外硬化及新建雨棚总平面图 1:500

- 注：1. 本次设计在303厂房（糖香调制工房）西外墙处增设室外硬化区域，于北外墙处增设一个钢结构雨棚；
2. 室外硬化区域包含车行道47.86平方米，散水及坡道15.24平方米，硬化地面13.50平方米，合计76.60平方米；
3. 雨棚檐面面积为157.30平方米，建筑面积为157.30平方米；
4. 该总平面图仅用于本次二区303室外道路硬化及新建雨棚项目，是为满足雨天装卸作业需求而设置；
5. 雨棚檐口距地面高度为5.776米。

新建构筑物一览表						
序号	建筑名称	总建筑面积 (m ²)	占地面积 (m ²)	计容建筑面积 (m ²)	建筑高度 (m)	备注
1	遮雨棚	157.30	157.30	157.30	5.776	原红线内已豁免备案遮雨棚 72.72平方米, 本次建设地雨棚 157.3平方米, 合计建设简易低风险构筑物建筑面积为 230.02平方米。

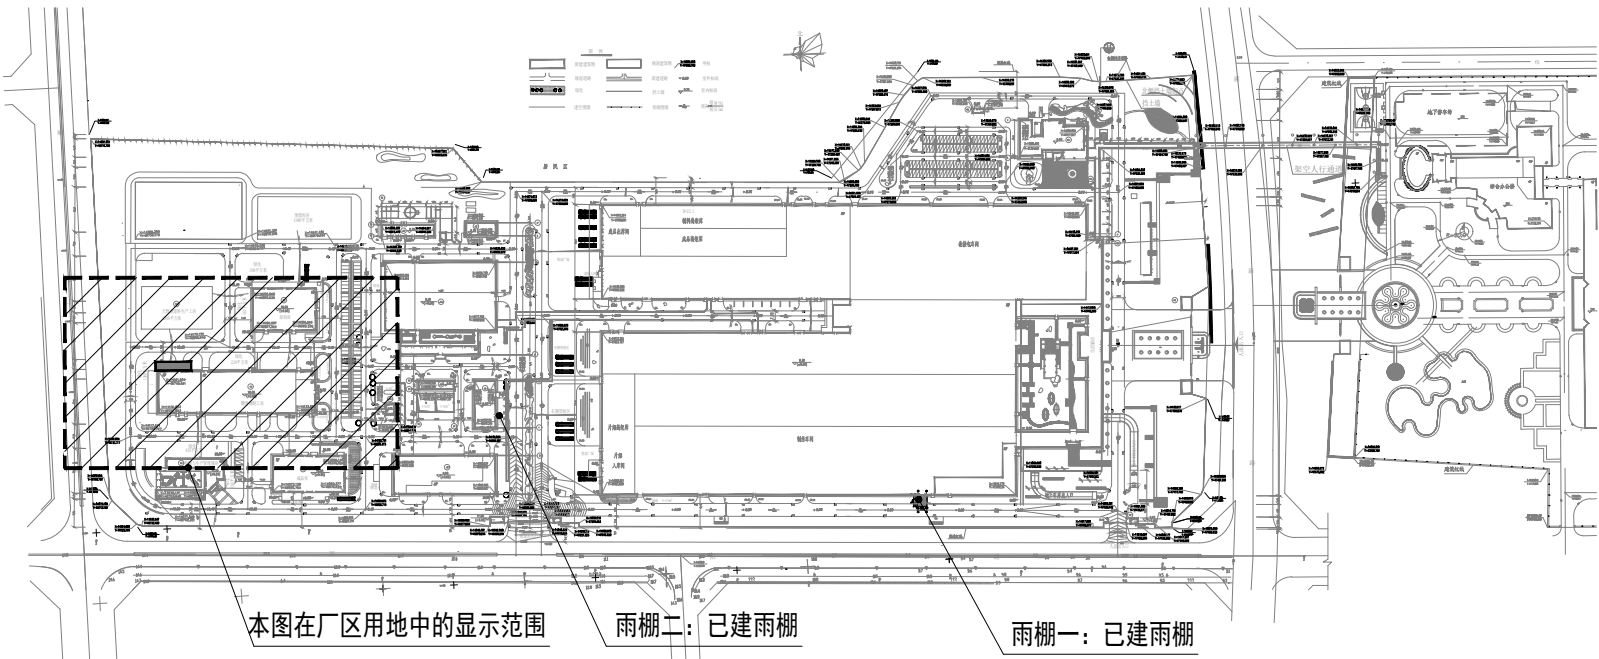

总平面区位示意图

 福建省建研工程顾问有限公司 FUJIAN BUILDING RESEARCH CONSULTANT CO., LTD. 工程设计证书号:A135005881 工程勘察证书号:B135005881		
主管单位: 福建省建筑科学研究院 有限责任公司 FUJIAN ACADEMY OF BUILDING RESEARCH CO., LTD.		
图纸专用章 DRAWINGS SEAL 福建省工程勘察设计图纸专用章 福建省建研工程顾问有限公司 资质范围: 建筑工程 等级: 甲级 证号: A135005881 有效期至: 2028年12月28日 备注: 本印章自2028年12月28日起对外无效。 版权所有, 不得翻制, 违者必究。		
注册专用章 REGISTERED SEAL		
注册执业章 REGISTERED SEAL		
施工图审查批准单位: EXAMINATION AND APPROVAL AUTHORITY		
施工图审查合格书编号: QUALIFICATION NUMBER		
工程名称 PROJECT TITLE 二区303室外道路硬化及新建雨棚项目		
建设单位 CLIENT 厦门烟草工业有限责任公司		
审 定 APPROVED		
工程负责人 PROJECT MANAGER	李 晟	李晟
专业负责人 DIVISION CHIEF	李 晟	
审 核 EXAMINED	唐家悠	唐家悠
校 对 CHECKED	陈绍伟	陈绍伟
设 计 DESIGNED	叶章荣	叶章荣
制 图 DRAWN	叶章荣	
版 本 号 VERSION	1.0	
图 名 DRAWING TITLE 室外硬化及新建雨棚总平面图		
工程编号 JOB NO.	HT04FH2500005	
图 别 CATEGORY	装施	
图 号 DRAWING NO.	ZP-01	
日 期 DATE	2025.03	