



厦门南磁电子有限公司遮雨棚工程

中叙设计集团有限公司

2025 年 5 月

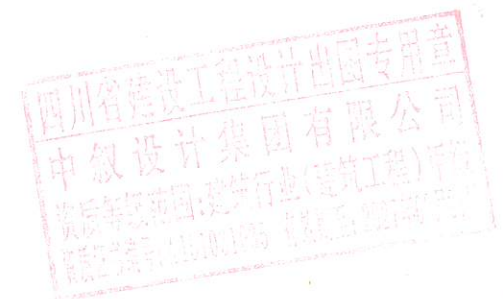

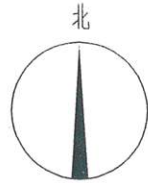

厦门胜杨工贸有限公司

砵6

X=31558.809
Y=59975.987

同

福
路

37.85

X=31557.838
Y=59982.414

拟建遮雨棚
H=7.30~7.90m S=246m²

厦门南磁电子有限公司
同安工业集中区（思明园）185-186号

X=31521.381
Y=59970.345

X=31520.412
Y=59976.772

金凯友印刷

砵4

图例

▨ 拟建遮雨棚

备注：该处由厦门胜杨工贸有限公司申请


总平面图 1:300

拟建建筑技术经济指标表

序号	名称	建筑占地面积	建筑面积	单位	备注
1	拟建遮雨棚	246	246	m ²	高度7.30m~7.90m 由厦门南磁电子有限公司申请


会签 Joint Check up	
总图	给排水
建筑	暖通
结构	电气
图 备注 Notes	
* 本图纸的版权,属中叙设计集团有限公司所有,不得用于本工程以外范围。	
* 本图纸需手续齐全方可用于施工。	
平面示意 Plane Diagram	
四川省建设工程设计出图专用章 中叙设计集团有限公司 资质等级范围:建筑行业(建筑工程)甲级 资质证书编号: A151031035 有效期至: 2027年03月21日	
中华人民共和国 中叙设计集团 有限公司 姓名: 吴敏 Zhongxu-Design Group Co., Ltd. 注册号: 5103103-003 建筑工程甲级 编号: A151031035 有效期至: 至2025年2月	
设计号:	JOB NO.
建设单位:	CLIENT
工程名称:	PROJECT TITLE
子项名称:	SUB ITEM
图名:	DRAWING TITLE
注册执业栏 REGISTERED ARCHITECT	
姓名:	谭小平
注册证书号码:	S205103364
注册印章号码:	5103103-S003
审定	杨波
审核	吴敏
设计总负责人	吴敏
专业负责人	吴敏
校对	刘凡
设计	祝琦
出图签章	STAMP FOR DRAWING COMPLETED
版次:	A
图别: 建筑	图号:
比例: 1:100	日期:

本图须加盖本公司出图签章,否则一律无效

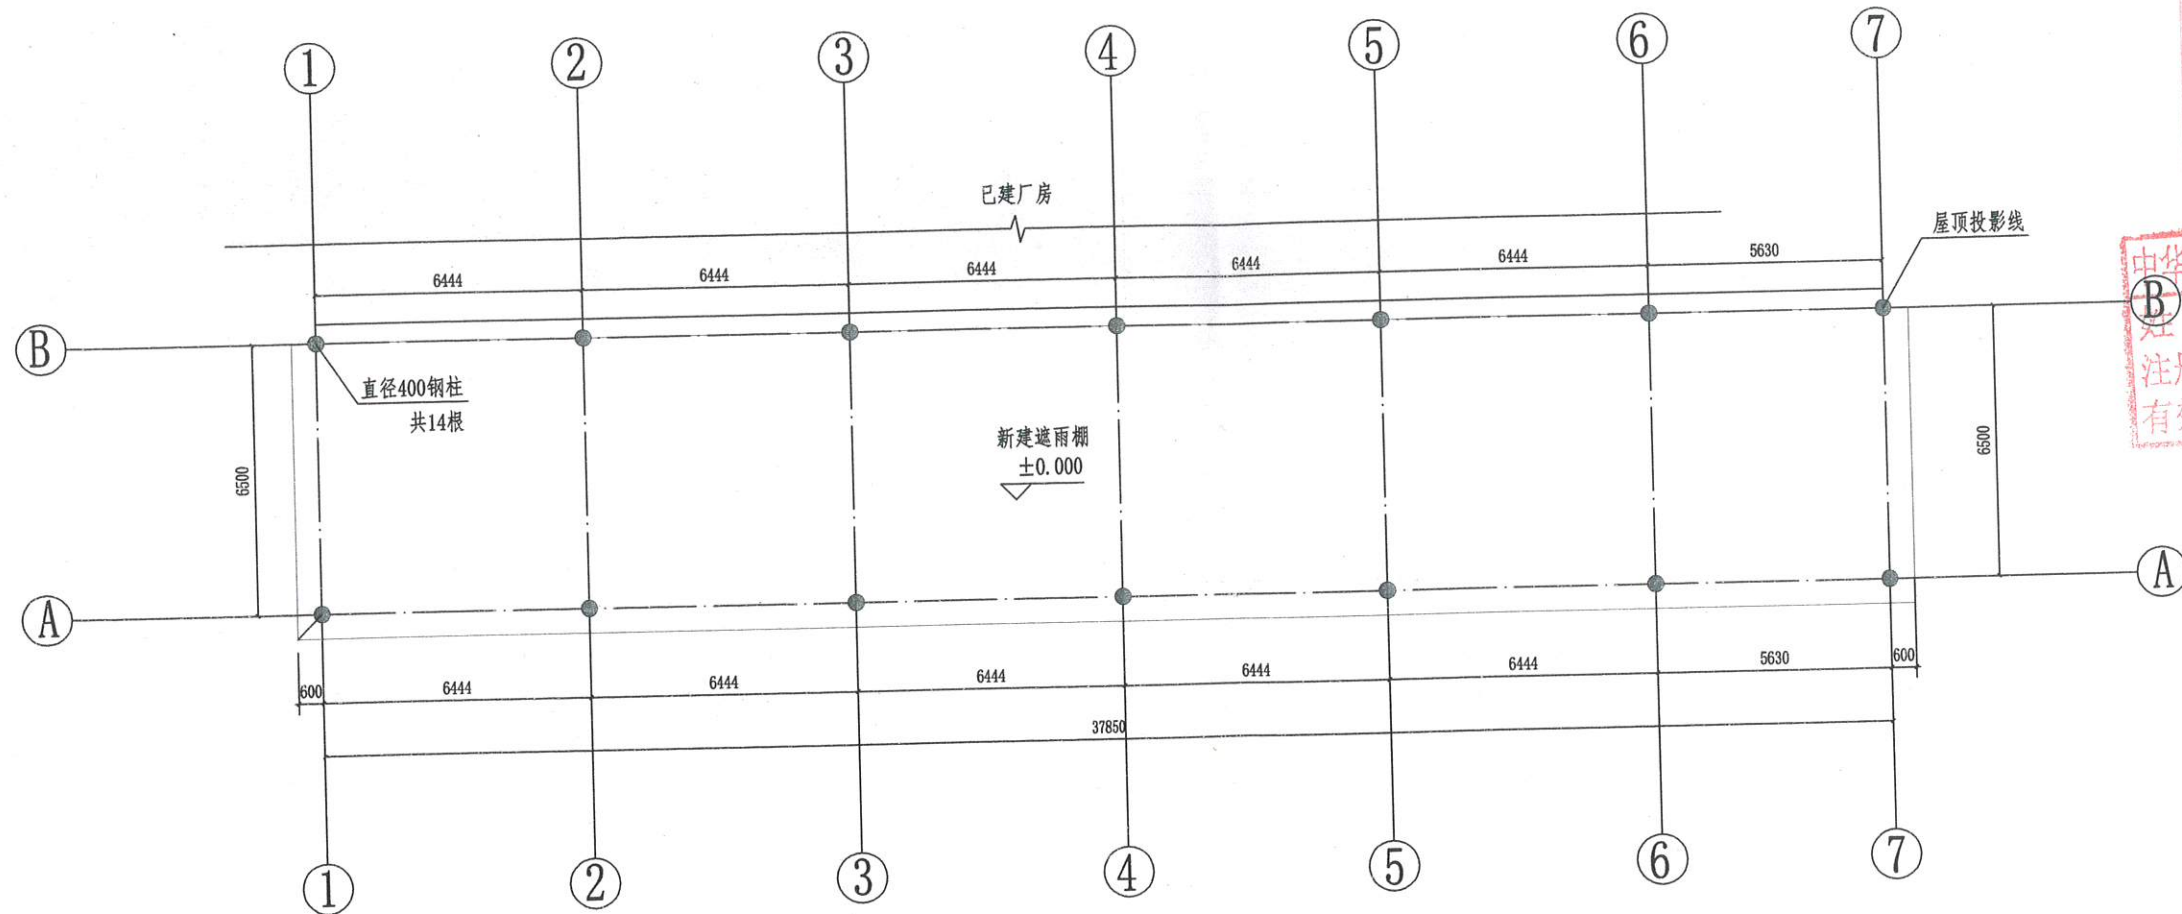


一层平面图 1:150

北

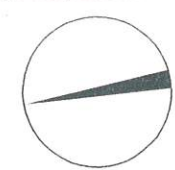


会签 Joint Check up	
总图	给排水
建筑	暖通
结构	电气
备注 Notes	
* 本图纸的版权, 属中叙设计集团有限公司所有, 不得用于本工程以外范围.	
* 本图纸需手续齐全方可用于施工.	
平面示意 Plane Diagram	
四川省建设工程设计出图专用章 中叙设计集团有限公司 资质等级范围: 建筑行业(建筑工程)甲级 发证证书编号: A151031035 有效期至: 2027年03月21日	
中华人民共和国 中叙设计集团有限公司 姓名: 吴敏 Zhongxu Design Group Co., Ltd. 注册号: 5103103-003 建筑工程甲级 编号: A151031035 有效期至: 2025年2月	
设计号:	JOB NO.
建设单位:	CLIENT
工程名称:	PROJECT TITLE
子项名称:	SUB ITEM
图名:	DRAWING TITLE
注册执业栏 REGISTERED ARCHITECT	
姓名:	谭小平
注册证书号码:	S205103364
注册印章号码:	5103103-S003
审定	杨波
审核	吴敏
设计总负责人	吴敏
专业负责人	吴敏
校对	刘凡
设计	祝琦
出图签章	STAMP FOR DRAWING COMPLETED
版次:	A
图别: 建筑	图号:
比例: 1:100	日期:

本图须加盖本公司出图签章, 否则一律无效

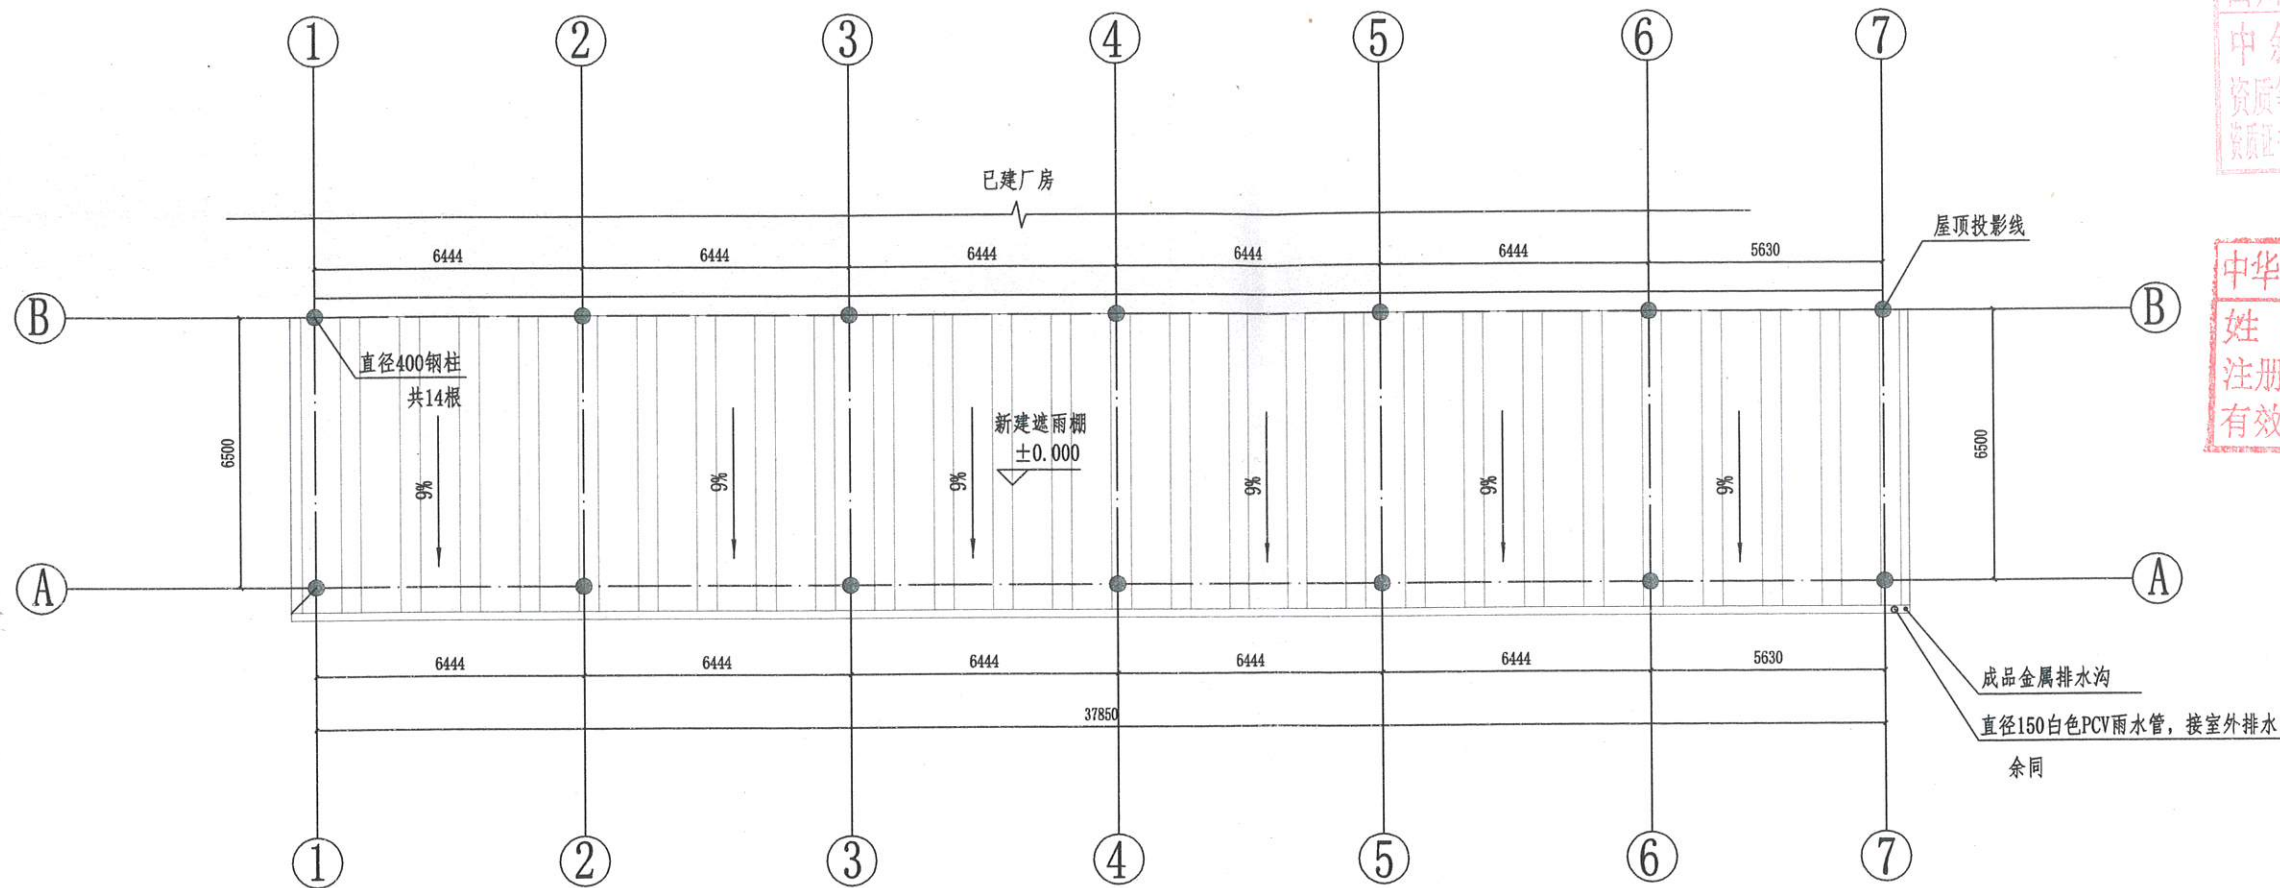


屋顶平面图 1:150


会签 Joint Check up	
总图	给排水
建筑	暖通
结构	电气
图备注 Notes	
* 本图纸的版权, 属中叙设计集团有限公司所有, 不得用于本工程以外范围.	
* 本图纸需手续齐全方可用于施工.	
平面示意图 Plane Diagram	
四川省建设工程设计图章 中叙设计集团有限公司 资质等级范围: 建筑行业(建筑工程)甲级 资质证书编号: A151031035 有效期至: 2027年03月21日	
中华人民共和国 中叙设计集团 有限公司 姓名: 吴敏 注册号: 5103103-003 有效期: 至 2027年03月21日	
设计号:	JOB NO.
建设单位:	CLIENT
工程名称:	PROJECT TITLE
子项名称:	SUB ITEM
图名:	DRAWING TITLE
注册执业栏 REGISTERED ARCHITECT	
姓名:	谭小平
注册证书号码:	S205103364
注册印章号码:	5103103-S003
审定	杨波
审核	吴敏
设计总负责人	吴敏
专业负责人	吴敏
校对	刘凡
设计	祝琦
出图签章	STAMP FOR DRAWING COMPLETED
版次:	A
图别: 建筑	图号:
比例: 1:100	日期:

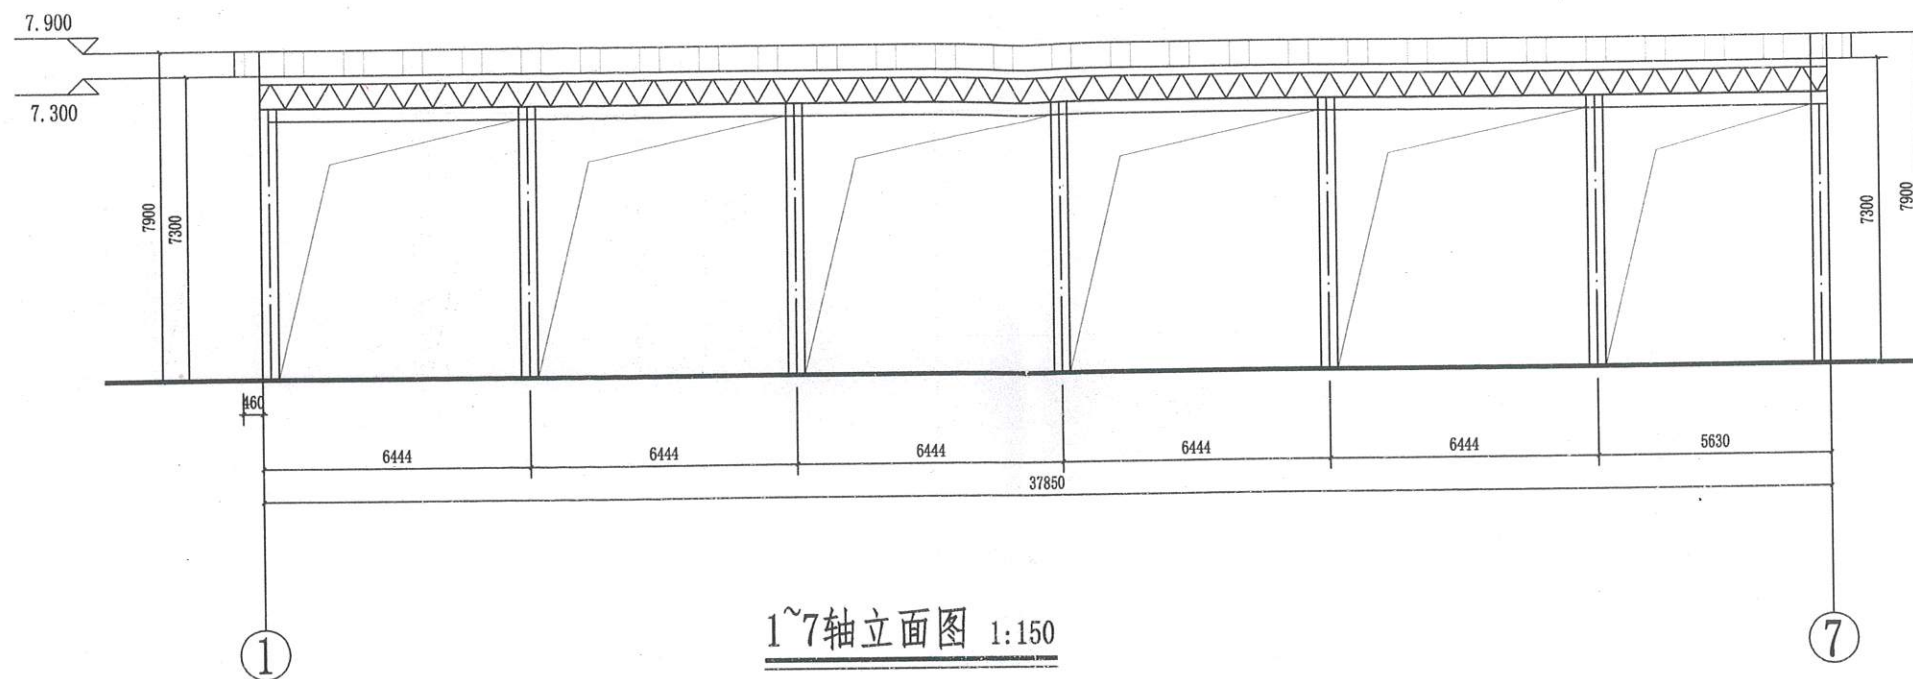

1~7轴立面图 1:150

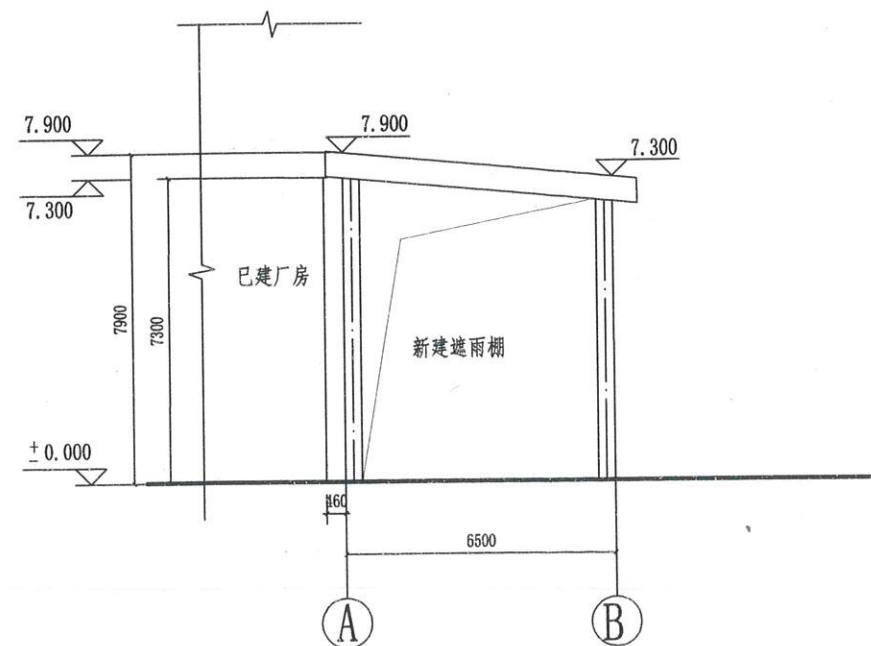

A~B轴立面图 1:150

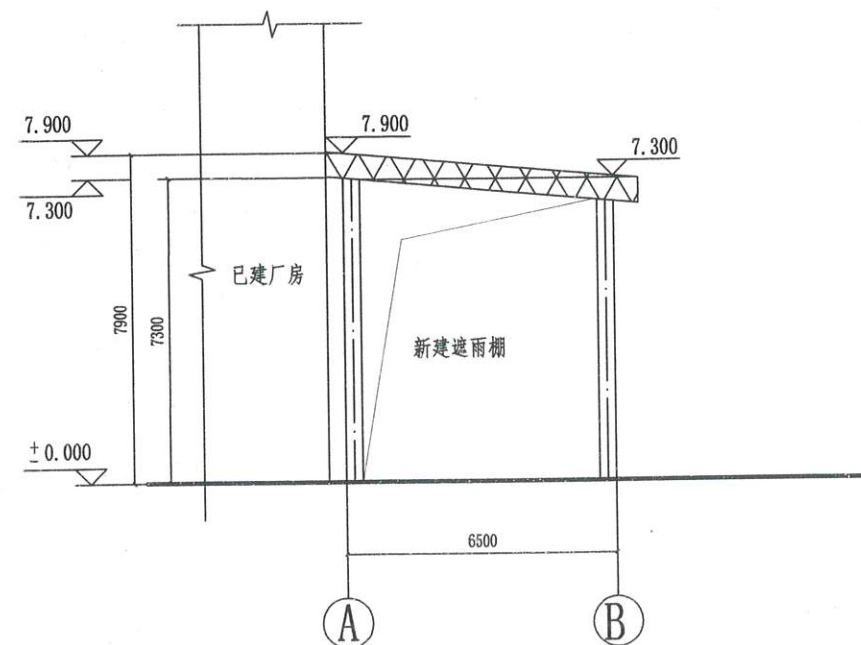

1-1剖面图 1:150

会签 Joint Check up		
总图	给排水	
建筑	暖通	
结构	电气	

备注 Notes

* 本图纸的版权, 属中叙设计集团有限公司所有, 不得用于本工程以外范围。

* 本图纸需手续齐全方可用于施工。

四川省建设工程勘察设计专用章
中叙设计集团有限公司
资质等级范围: 建筑行业(建筑工程)甲级
发证日期: 2011年10月15日 有效期至: 2021年10月15日

中华人民共和国 中叙设计集团
有限公司
姓名: 吴敏
注册号: 5103103-003
有效期: 至2025年2月 编号: A151031035

设计号: JOB NO.
建设单位: CLIENT
工程名称: PROJECT TITLE
子项名称: SUB ITEM
图名: DRAWING TITLE

注册执业栏 REGISTERED ARCHITECT		
姓名:	谭小平	NAME
注册证书号码:	S205103364	REGISTRATION CERTIFICATE NO.
注册印章号码:	5103103-S003	REGISTRATION STAMP NO.
审定 APPROVED BY	杨波	
审核 VERIFIED BY	吴敏	
设计总负责人 PROJECT LEADER	吴敏	
专业负责人 DISCIPLINE CHIEF	吴敏	
校对 CHECKED BY	刘凡	
设计 DESIGNED BY	祝琦	
出图签章	STAMP FOR DRAWING COMPLETED	

版次: A EDITION
图别: 建筑 DWG. CATEGORY 图号: DWG. NO.
比例: 1:100 SCALE 日期: DATE

本图须加盖本公司出图签章, 否则一律无效