



专业	姓名	日期	专业	姓名	日期
建筑			电气		
结构			暖通		
给排水					

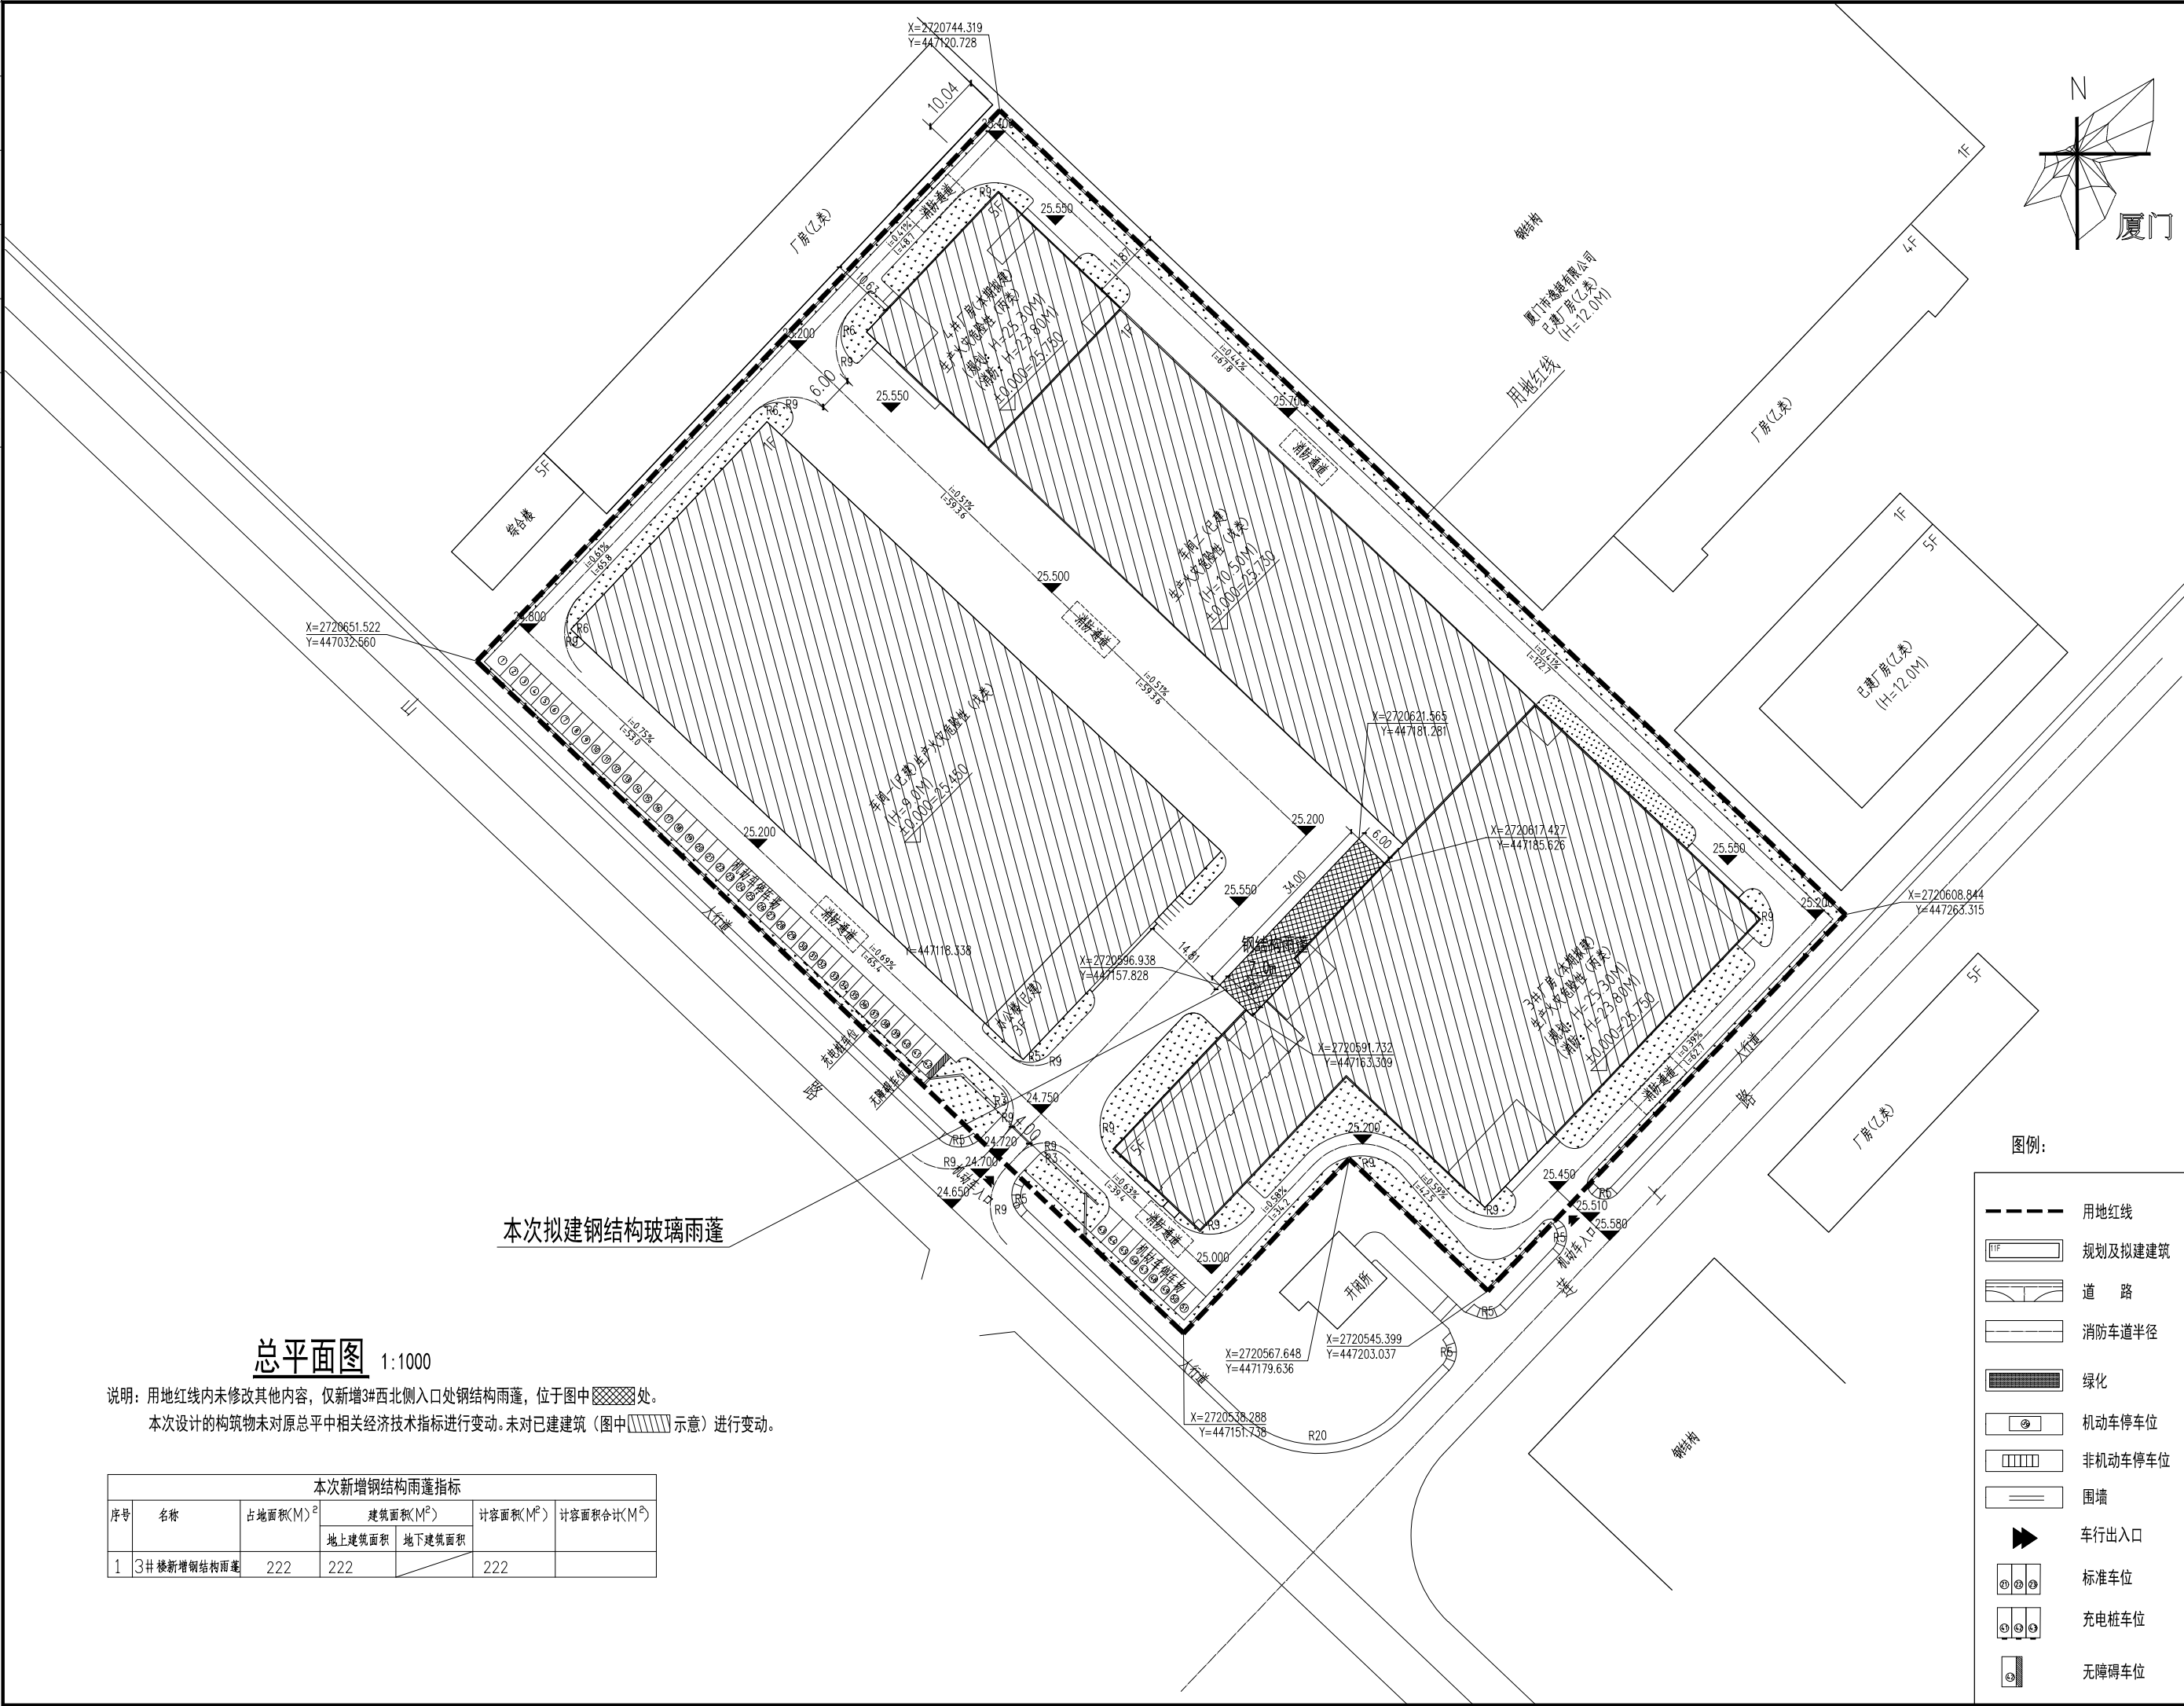

 HUAJING DESIGN 福建华景建筑设计院有限公司 FUJIAN HUAJING BUILDING DESIGN INSTITUTE CO.LTD. 【国家甲级工程设计证书号：A135000017】 地址：厦门市思明区嘉禾路189号武夷大厦6号楼3层			
1.本图纸经设计审核签字有效 2.本图纸经监理单位审核签字确认后生效 3.本图纸未经本公司授权不得复制或重复使用			
备注：			
施工图审查批准单位：			
施工图审查批准证书号：			
图纸专用章 福建省工程勘察设计院图纸专用章 福建华景建筑设计院有限公司 范围：建筑工程 资质等级：甲级 证号：A135000017 有效期至：2028年12月11日			
注册建筑师 姓名：薛永冲 注册号：3500001-008 有效期至：2025年6月 			
注册结构师章			
工程负责人 薛永冲 专业负责人 薛永冲 审核 薛永良 校对 薛永冲 设计 张恩焯 制图 张恩焯			
建设单位		厦门市嘉盛工程机械有限公司	
工程名称		厦门市嘉盛工程机械有限公司 3、4#厂房	
子项名称		3#厂房	
图名		总平面图	
工程编号		设计阶段	方案
图则		版本号	
图号		日期	

专业	姓名	日期	专业	姓名	日期
建筑			电气		
结构			暖通		
给排水					

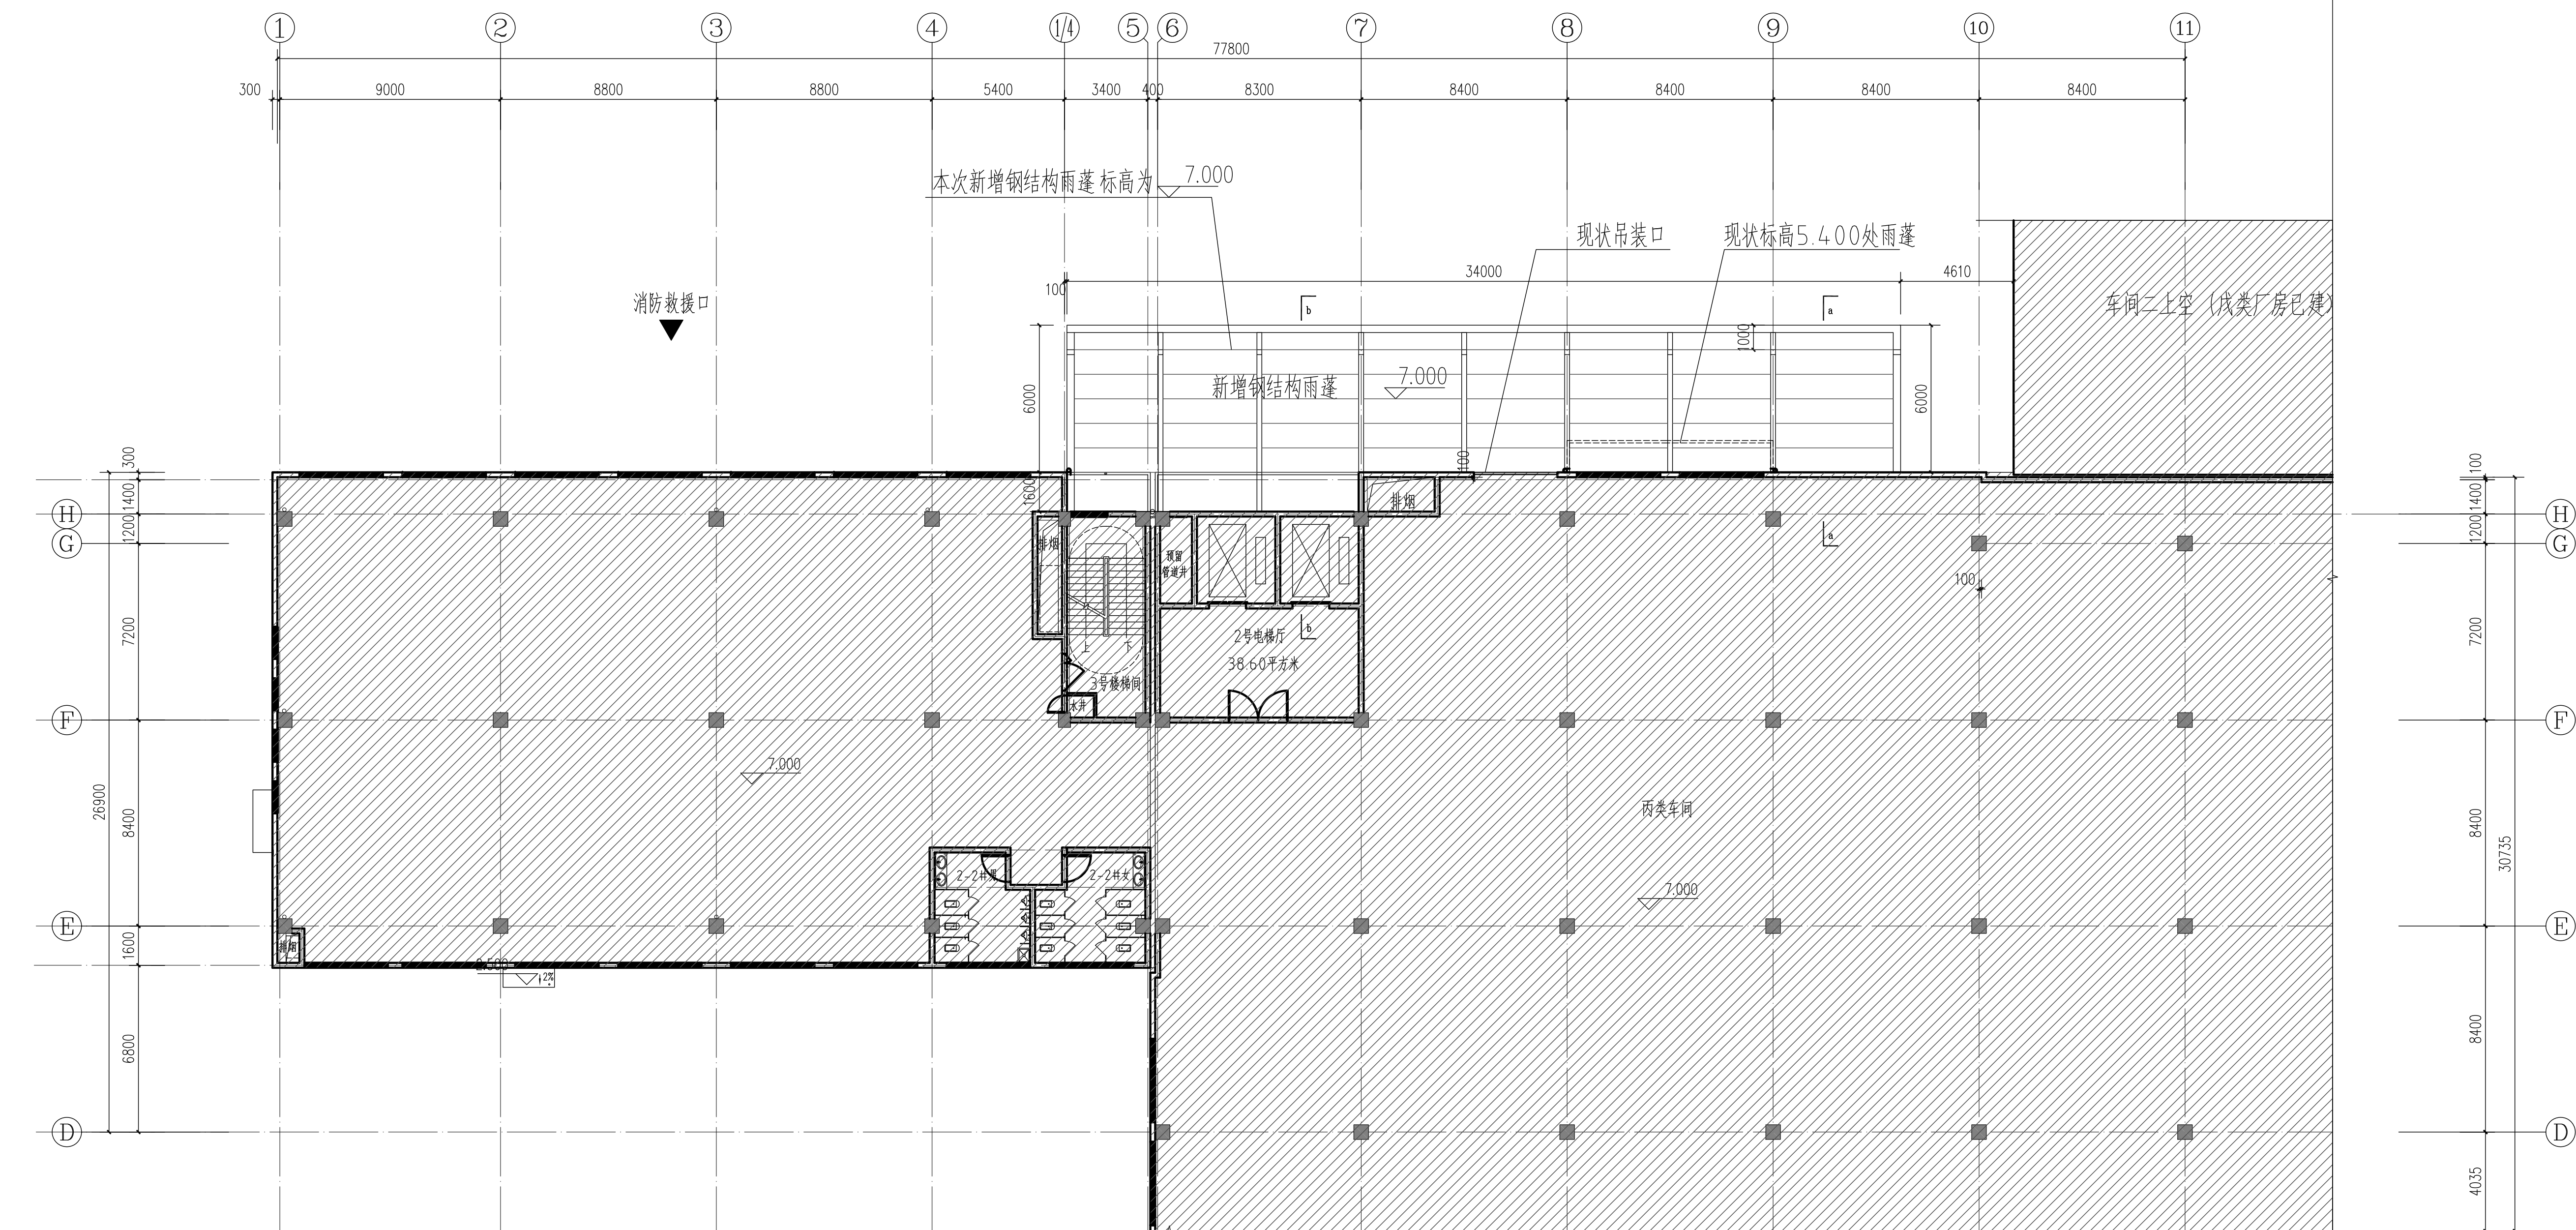


3#二层(局部)平面图 1:150

注:本次设计仅含3#北侧①/4至⑩处新增钢结构雨蓬,3#楼其他内容以原施工图为准。

 HUAJING DESIGN		
福建华景建筑设计院有限公司 FUJIAN HUAJING BUILDING DESIGN INSTITUTE CO.,LTD.		
【国家甲级工程设计证书号:A136000017】		
地址：厦门市思明区莲岳路189号武夷大厦C座楼3层		
1、本图纸盖印刻制尺寸为准 2、本图纸需按规范等相关部门批准后方可使用 3、本图纸未能本公司授权不得复印和擅自使用		
备注：		
施工图审查批准单位：		
施工图审查批准证书号：		
福建省工程勘察设计院图纸专用章 福建华景建筑设计院有限公司 范围：建筑工程 资质等级：甲级 证号：A135000017 有效期至：2028年12月11日		
中华人民共和国一级注册建筑师 姓名：薛永冲 注册号：3500001-008 有效期：至2025年6月		
注册结构师章		
工程负责人	薛永冲	张进峰
专业负责人	薛永冲	张进峰
审核	薛永良	薛永良
校对	薛永冲	张进峰
设计	张恩焯	张恩焯
制图	张恩焯	张恩焯
建设单位	厦门市嘉盛工程机械有限公司	
工程名称	厦门市嘉盛工程机械有限公司 3、4#厂房	
子项名称	3#厂房	
图名	3#二层（局部）平面图	
工程编号	设计阶段	方案
图别	版本号	
图号	日期	


日期	
姓名	
专业	
职称	
单位	
备注	

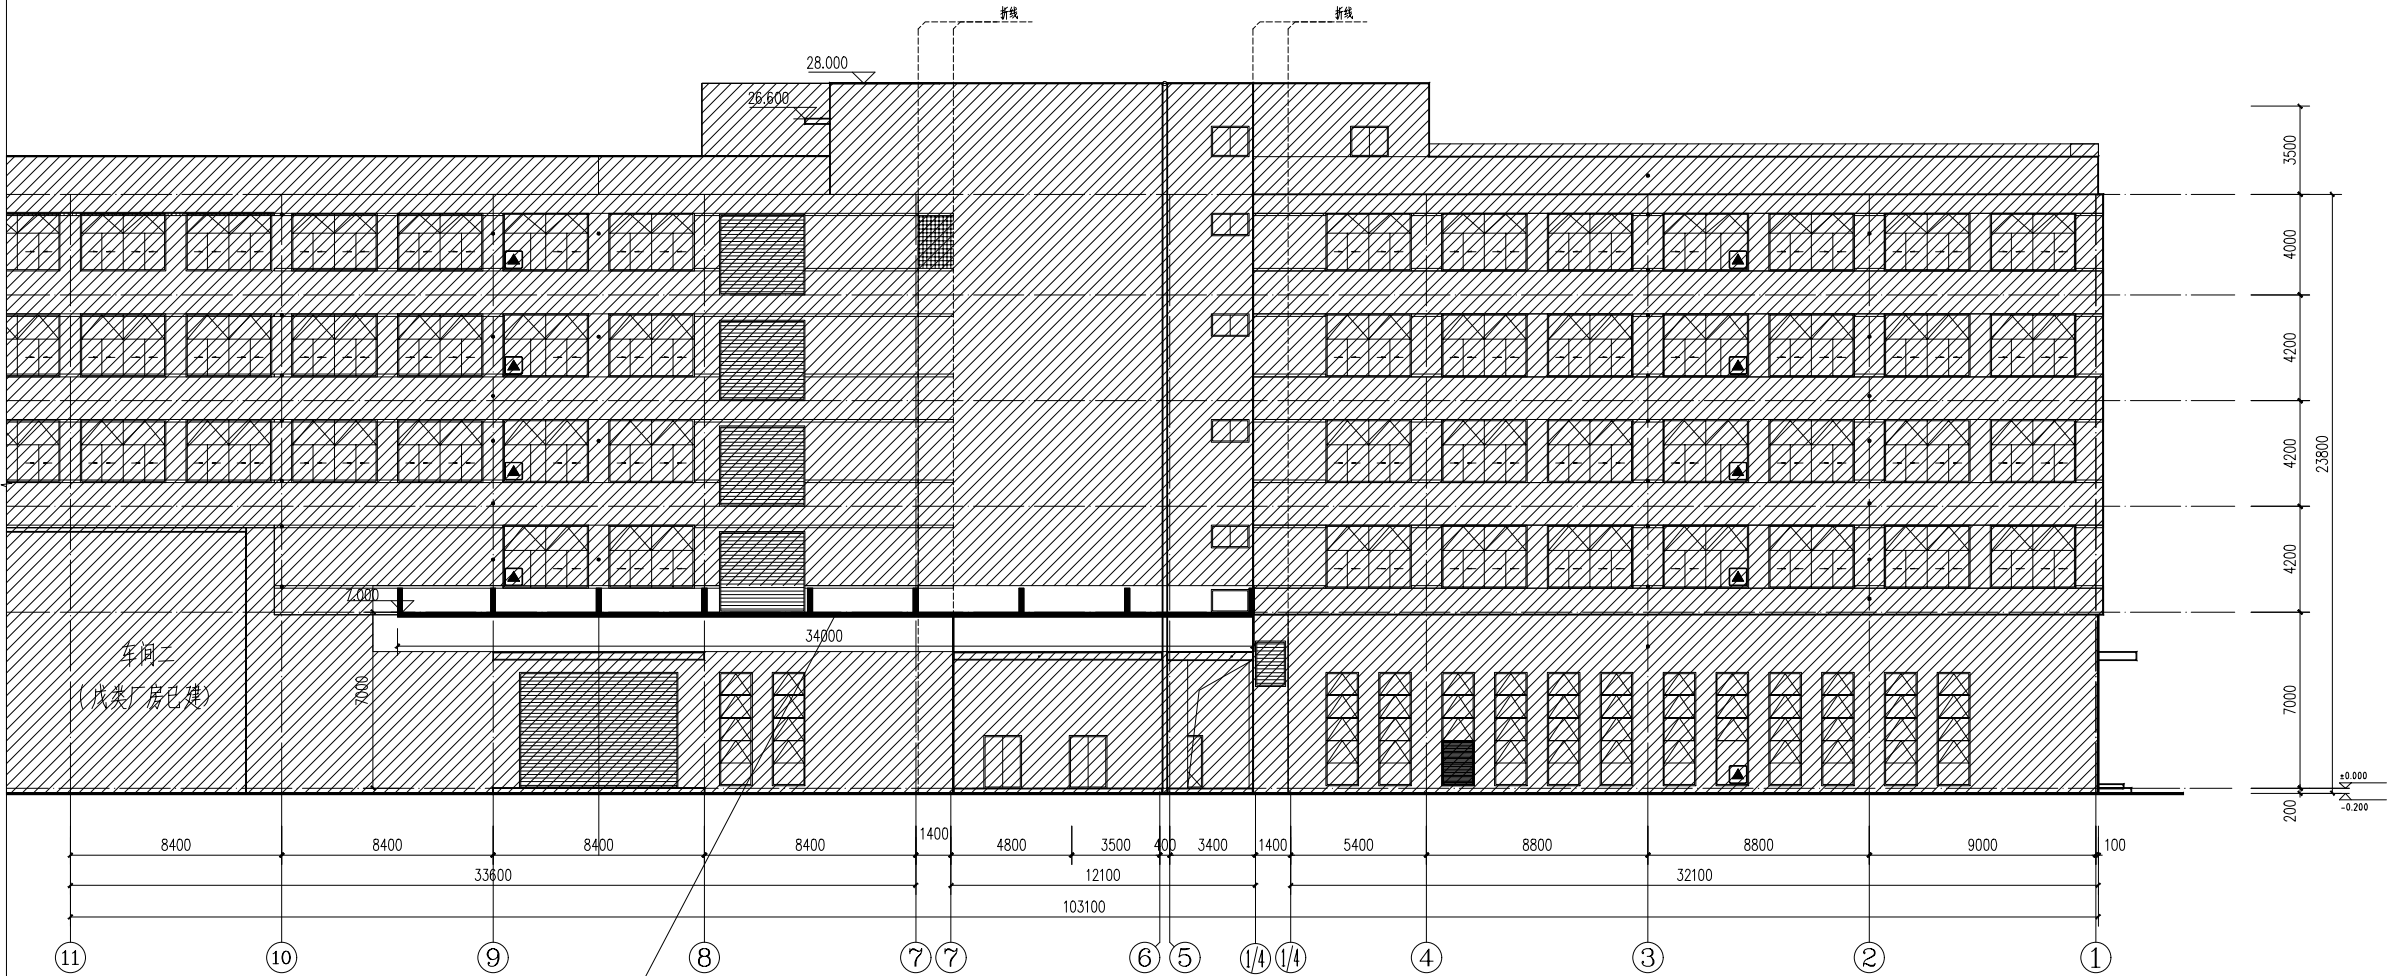

本次新增钢结构雨蓬 标高为 7.000

3# ⑩至⑭ (局部) 立面图 1:150


注: 本次设计仅含3#北侧⑭至⑩处新增钢结构雨蓬, 3#楼其他内容以原施工图为准。

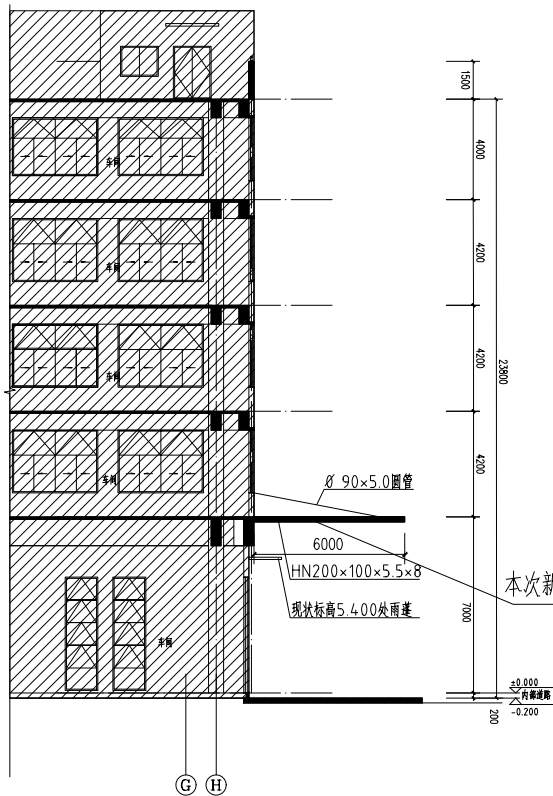

本次新增钢结构雨蓬 标高为 7.000

3# (局部) a-a 剖面图 1:150

注: 本次设计仅含3#北侧⑭至⑩处新增钢结构雨蓬, 3#楼其他内容以原施工图为准。

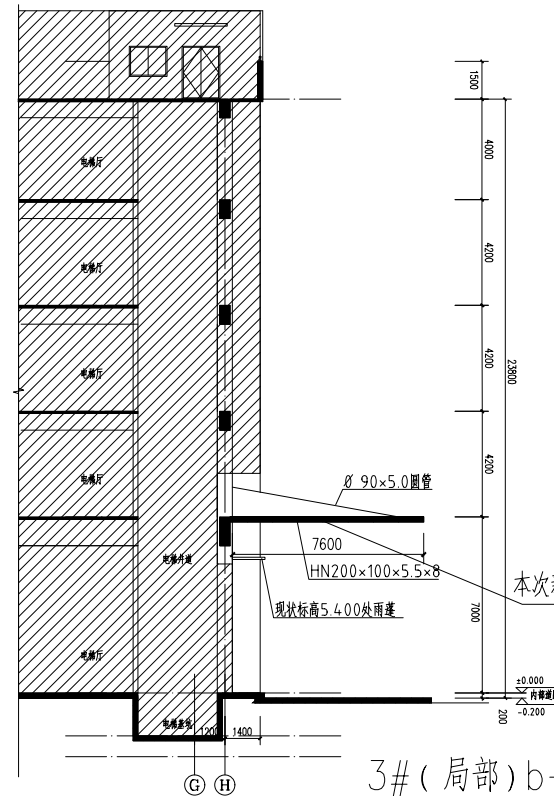

本次新增钢结构雨蓬 标高为 7.000

3# (局部) b-b 剖面图 1:150

注: 本次设计仅含3#北侧⑭至⑩处新增钢结构雨蓬, 3#楼其他内容以原施工图为准。



福建华景建筑设计院有限公司
FUJIAN HUAJING BUILDING DESIGN INSTITUTE CO.,LTD.
【国家甲级工程设计证书号: A135000017】

地址: 厦门思明区莲岳路189号武夷国际5号楼3层

1. 本图仅供设计使用, 不得用于其他用途。
2. 本图仅供设计使用, 不得用于其他用途。
3. 本图仅供设计使用, 不得用于其他用途。

备注:

施工图审查批准单位:

施工图审查批准证书号:

福建省工程勘察设计图纸专用章
福建华景建筑设计院有限公司
范围: 建筑工程
资质等级: 甲级 证书号: A135000017
有效期至: 2028年12月11日

中华人民共和国一级注册建筑师
姓名: 薛永冲
注册号: 3500001-008
有效期至: 至2025年6月

注册结构师章

工程负责人	薛永冲	薛永冲
专业负责人	薛永冲	薛永冲
审核	薛永良	薛永良
校对	薛永冲	薛永冲
设计	张恩坤	张恩坤
制图	张恩坤	张恩坤

建设单位	厦门市嘉盛工程机械有限公司
工程名称	厦门市嘉盛工程机械有限公司 3.4#厂房
子项名称	3#厂房

图名: 3# (局部) 立面图
3# (局部) 剖面图

工程编号	设计阶段	方案
图别	版本号	
图号	日期	