


图纸目录

项目名称			厦门嘉康饲料有限公司屋顶397KW分布式光伏发电项目	专业	建筑
序号	图别	图号	图 纸 名 称	图幅	版本
1	目录	M-01	建筑施工图目录	A4	第1.0 版
2	建 施	Z-1	总平面图	A1	第1.0 版
3	建 施	A-01	屋面层平面图	A1	第1.0 版
4	建 施	A-02	1-1至2-A轴立面图 1-14至1-1轴立面图	A1	第1.0 版
5	建 施	A-03	1-D至1-A轴立面图 2-1至2-4轴立面图 2-A至1-D轴立面图	A1	第1.0 版
6	建 施	A-04	A-A剖面图 B-B剖面图	A1	第1.0 版
7	建 施	A-05	剖面局部放大图 节点详图	A1	第1.0 版
8				A1	第1.0 版
9					
10					
11					
12					
13					
14					
15					
16					
17					
18					
19					
20					
21					

图纸专用章

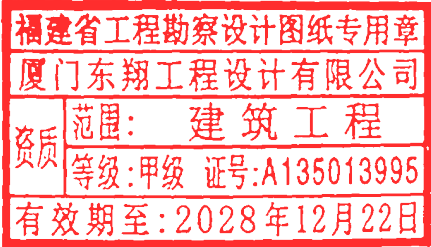


注册师执业章



厦门东翔工程设计有限公司
证书编号: A135013995

建设单位	厦门嘉康饲料有限公司				
工程名称	厦门嘉康饲料有限公司屋顶397KW分布式光伏发电项目				
建筑施工图目录				工程编号	DX1704-01
				版 本	第1.0 版
图 别	目 录	图 号	M-01	时 间	2025.06

专业	姓名	日期	专业	姓名	日期
建筑			建筑		
结构			结构		
电气			电气		
暖通			暖通		
给排水			给排水		
景观			景观		

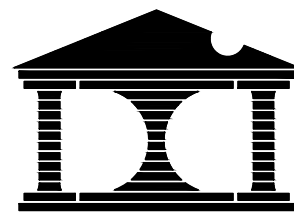

厦门东翔工程设计有限公司
XIAMEN DONGXIANG
ENGINEERING & DESIGN CO., LTD
证书编号: A135013995

备注:

- 1、本图纸须经施工图审查所审核合格后方可施工。
- 2、未经设计院授权,不得修改、复印本图纸。
- 3、图中尺寸以标注为准,不得使用比例测量。

施工图审查批准单位

施工图审查批准证书号

图纸专用章

福建省工程勘察设计图纸专用章
厦门东翔工程设计有限公司
范围: 建筑工程
资质等级: 甲级 证号: A135013995
有效期至: 2028年12月22日

注册建筑师执业章

中华人民共和国一级注册建筑师
姓名: 王连辉
注册号: 3501399-006
有效期: 至2025年8月6日

注册结构师执业章

工程名称

厦门嘉康饲料有限公司屋顶397KW分布式光伏发电项目

项目名称

厦门嘉康饲料有限公司屋顶397KW分布式光伏发电项目

建设单位

厦门嘉康饲料有限公司

工程负责人

王连辉

专业负责人

王连辉

审核

王连辉

审定

郑朝阳

校对

郭小欢

设计

郭盛隆

制图

郭盛隆

图名

总平面图

工程编号

DX1704-01

图别

建筑

图号

Z-1

比例

1:500


版本

第1.0版

日期

2025.05

版权所有 不得复制


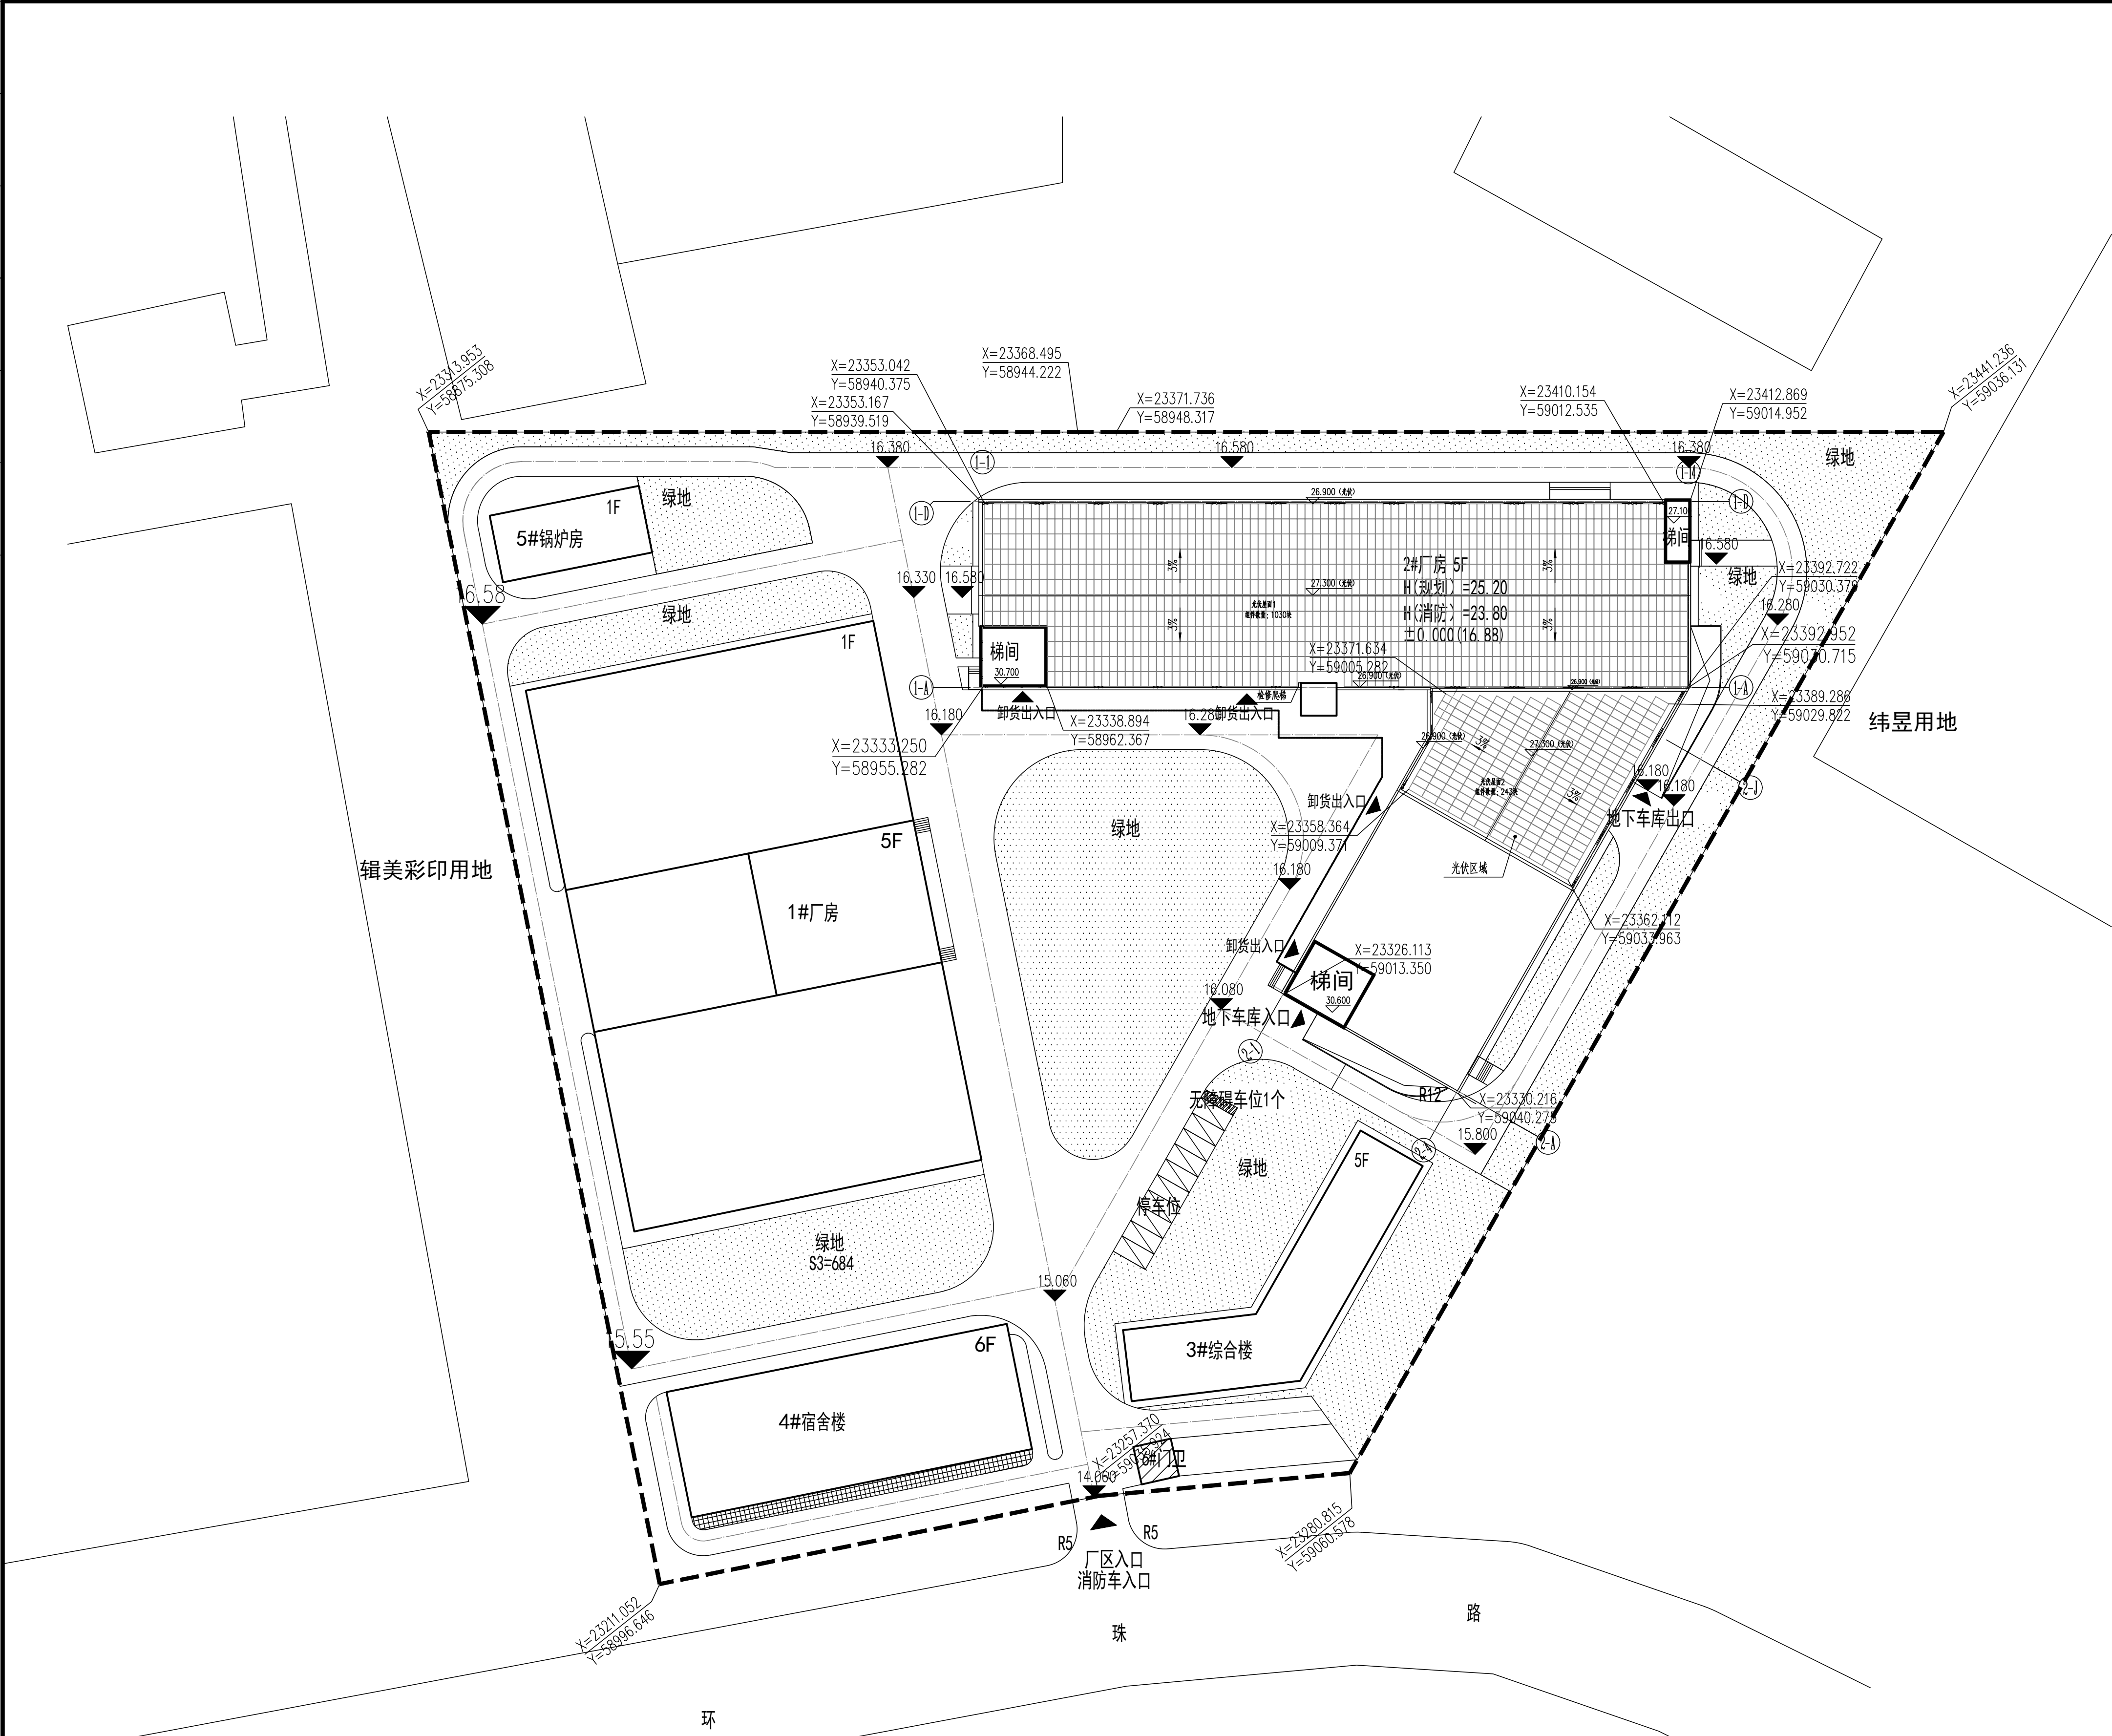


总平面图

新增建筑物一览表				
编号	建筑名称	建筑面积 (m²)	光伏设施投影面积 (m²)	光伏设施屋顶相对混凝土屋面的高度 (m)
1	新增钢构光伏	3068.3平方米	3068.3平方米	RF 3.8~4.2

注: 屋面增设光伏后, 不作为使用空间使用, 按照消防技术规范增设消防设施, 满足新增建设面积防火要求。

专业	姓名	日期	专业	姓名	日期
建筑			结构		
给排水			电气		
暖通					

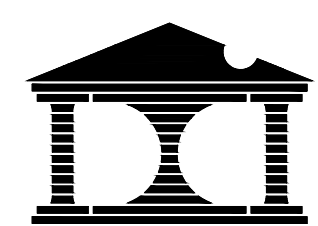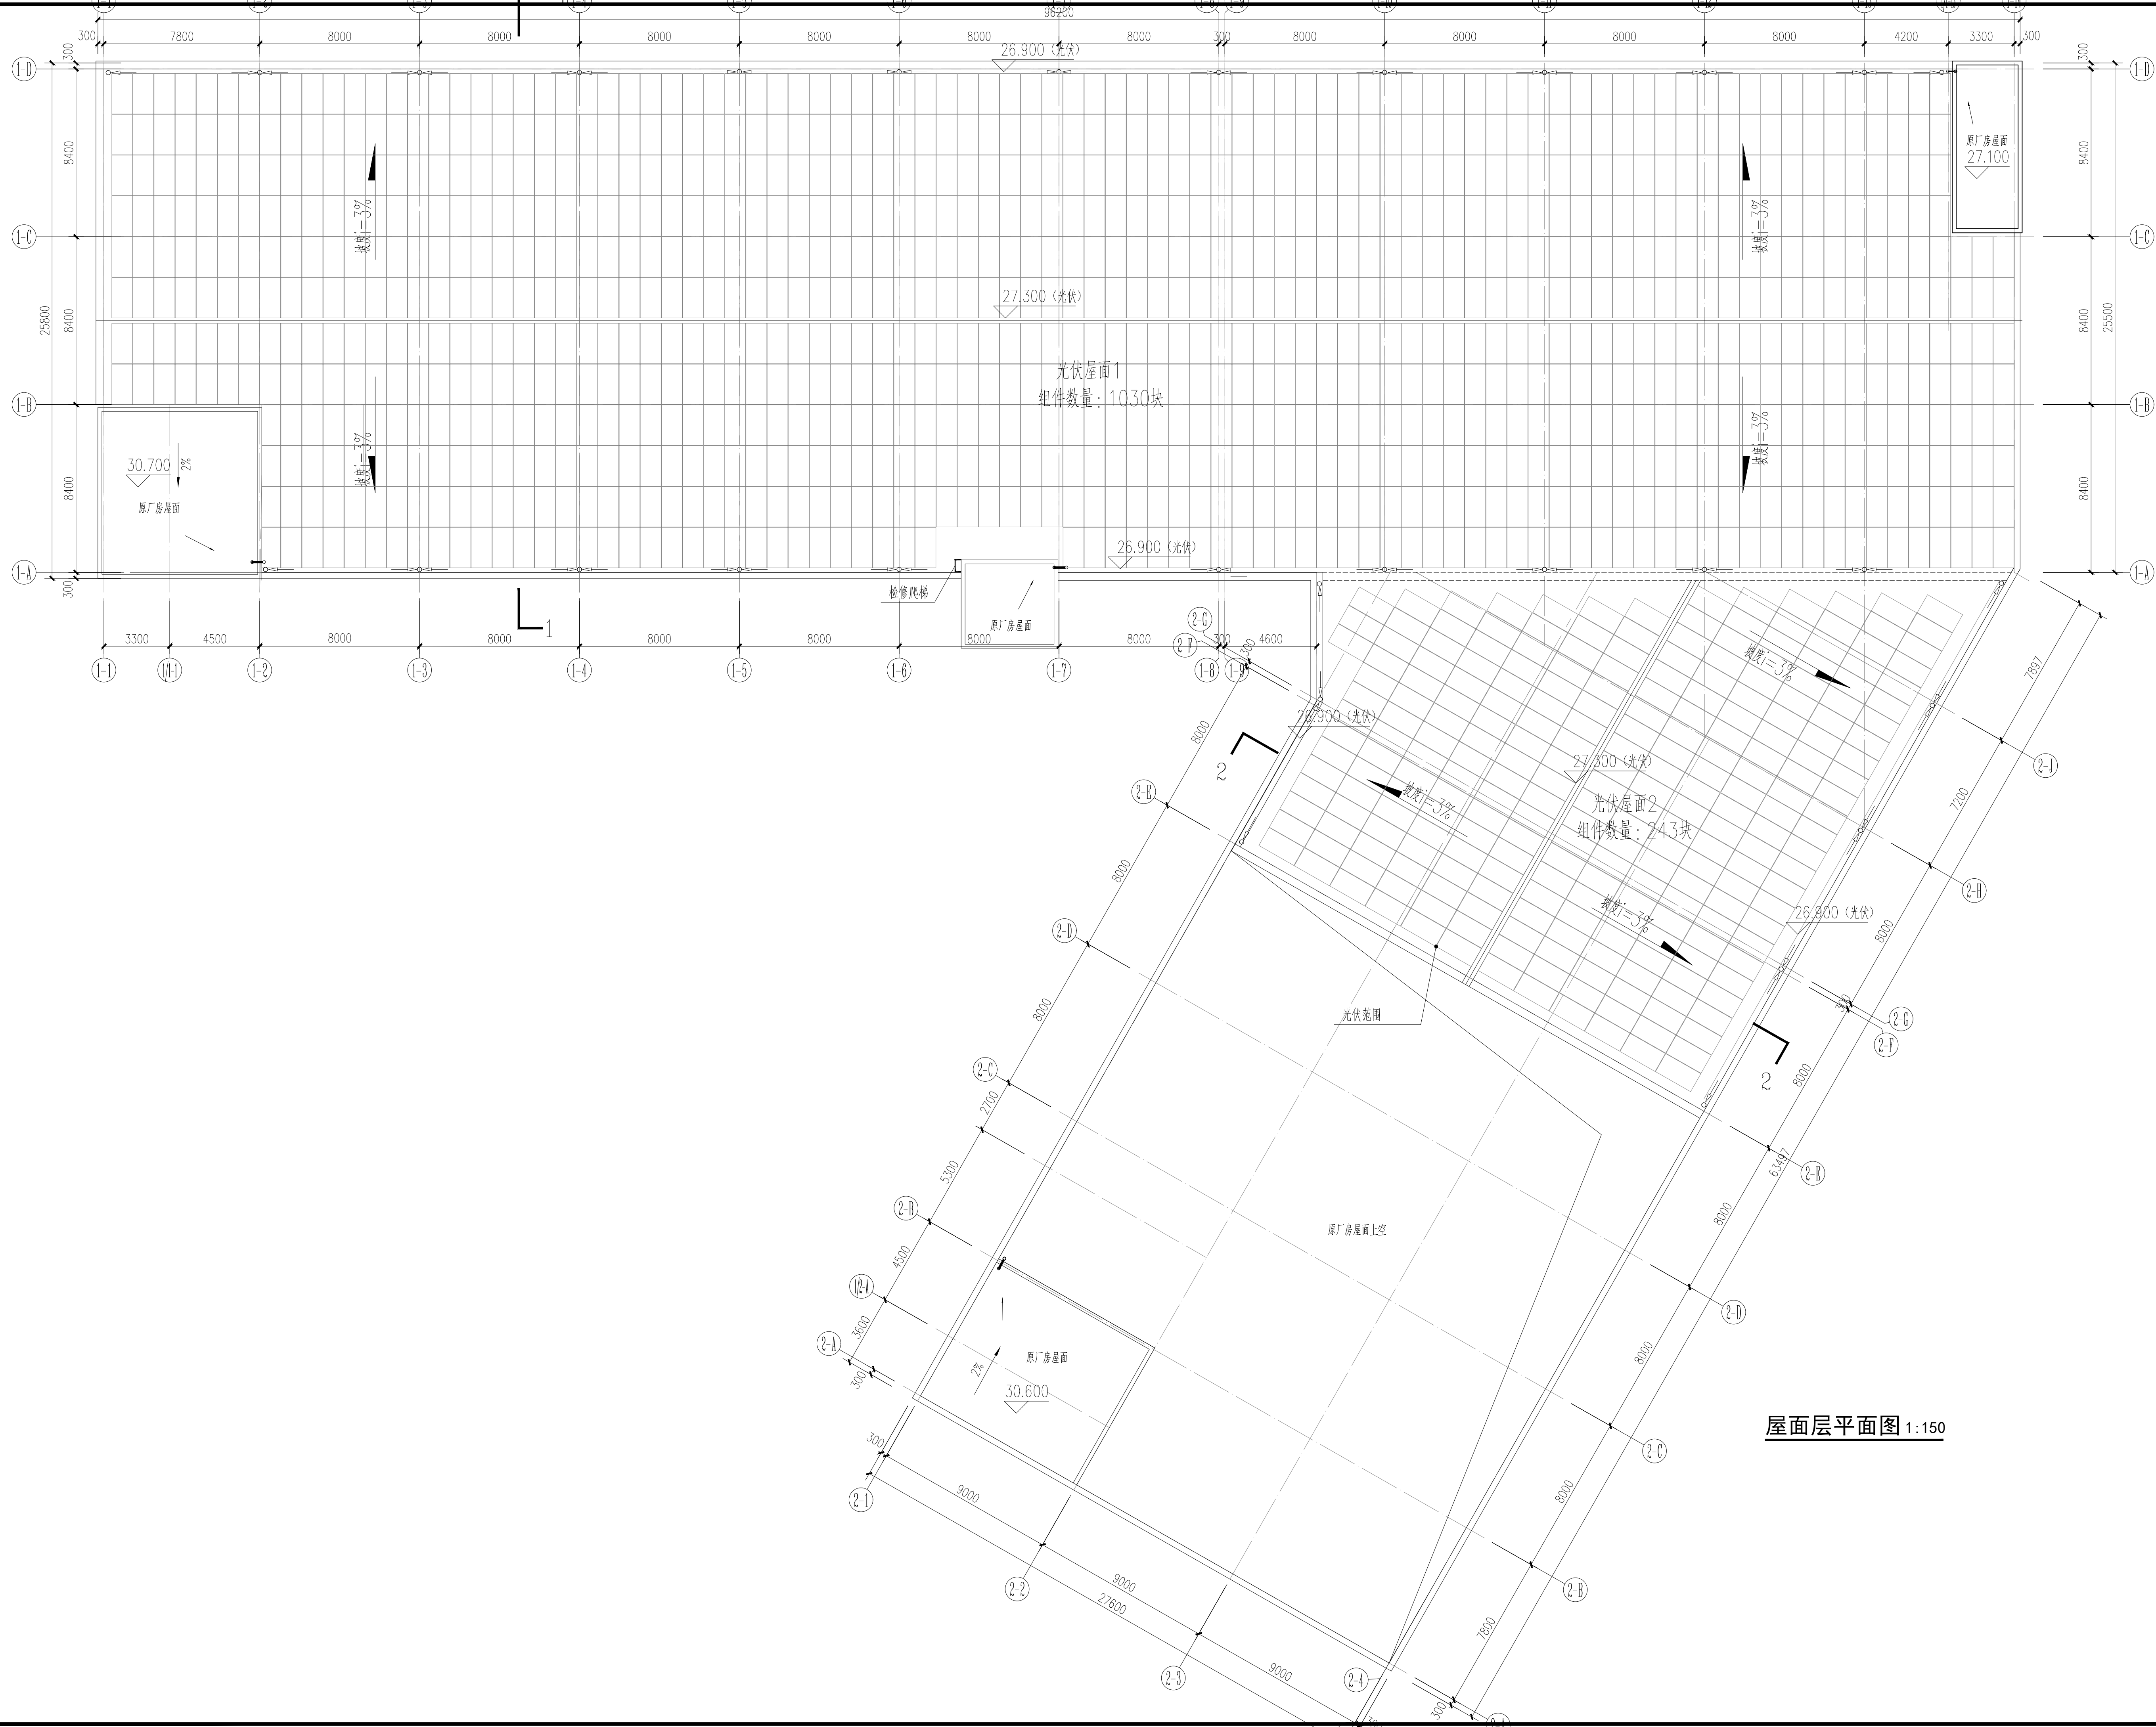

厦门东翔工程设计有限公司
XIAMEN DONGXIANG
ENGINEERING & DESIGN CO., LTD
证书编号: A135013995

备注

- 1、本图纸须经施工图审查所审核合格之后方可施工。
- 2、未经设计院授权,不得修改、复印本图纸。
- 3、图中尺寸以标注为准,不得使用比例测量。

施工图审查批准单位

施工图审查批准书证号

图纸专用章

注册建筑师执业章

注册结构师执业章

工程名称: 厦门嘉康饲料有限公司屋顶397KW分布式光伏发电项目

项目名称: 厦门嘉康饲料有限公司屋顶397KW分布式光伏发电项目

建设单位: 厦门嘉康饲料有限公司

工程负责人	王连辉	王连辉
专业负责人	王连辉	王连辉
审 核	王连辉	
审 定	郑朝阳	郑朝阳
校 对	郭小欢	郭小欢
设 计	郭盛隆	郭盛隆
制 图	郭盛隆	郭盛隆


图名:

屋面层平面图


工程编号	DX1704-01	比例	
图 别	建 施	版本	第1.0 版
图 号	A-01	日期	2025.06

版权所有

专业名称	日期	姓名	专业名称	日期	姓名
建筑			结构		
给排水			电气		
暖通					

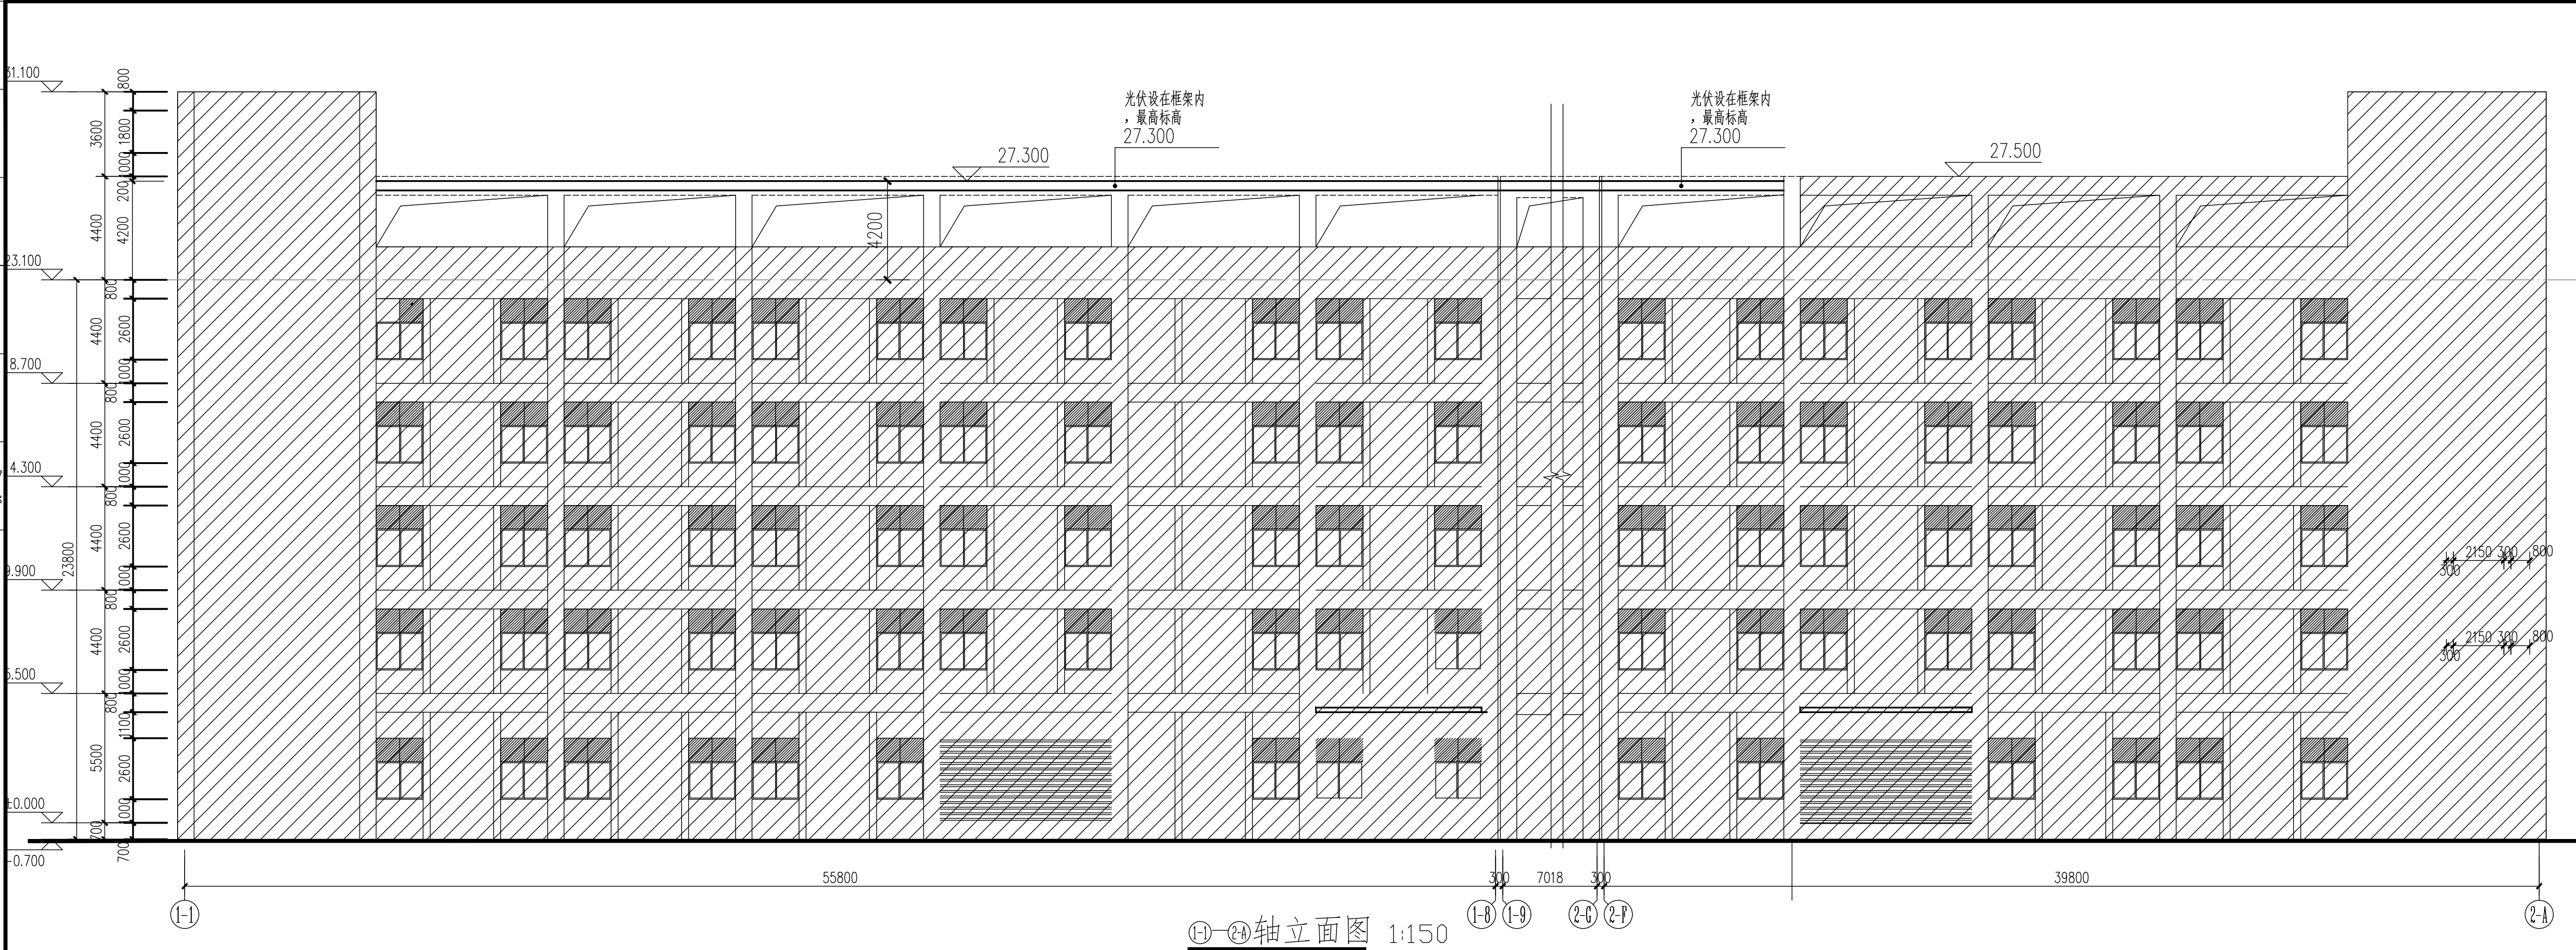

①-②轴立面图 1:150

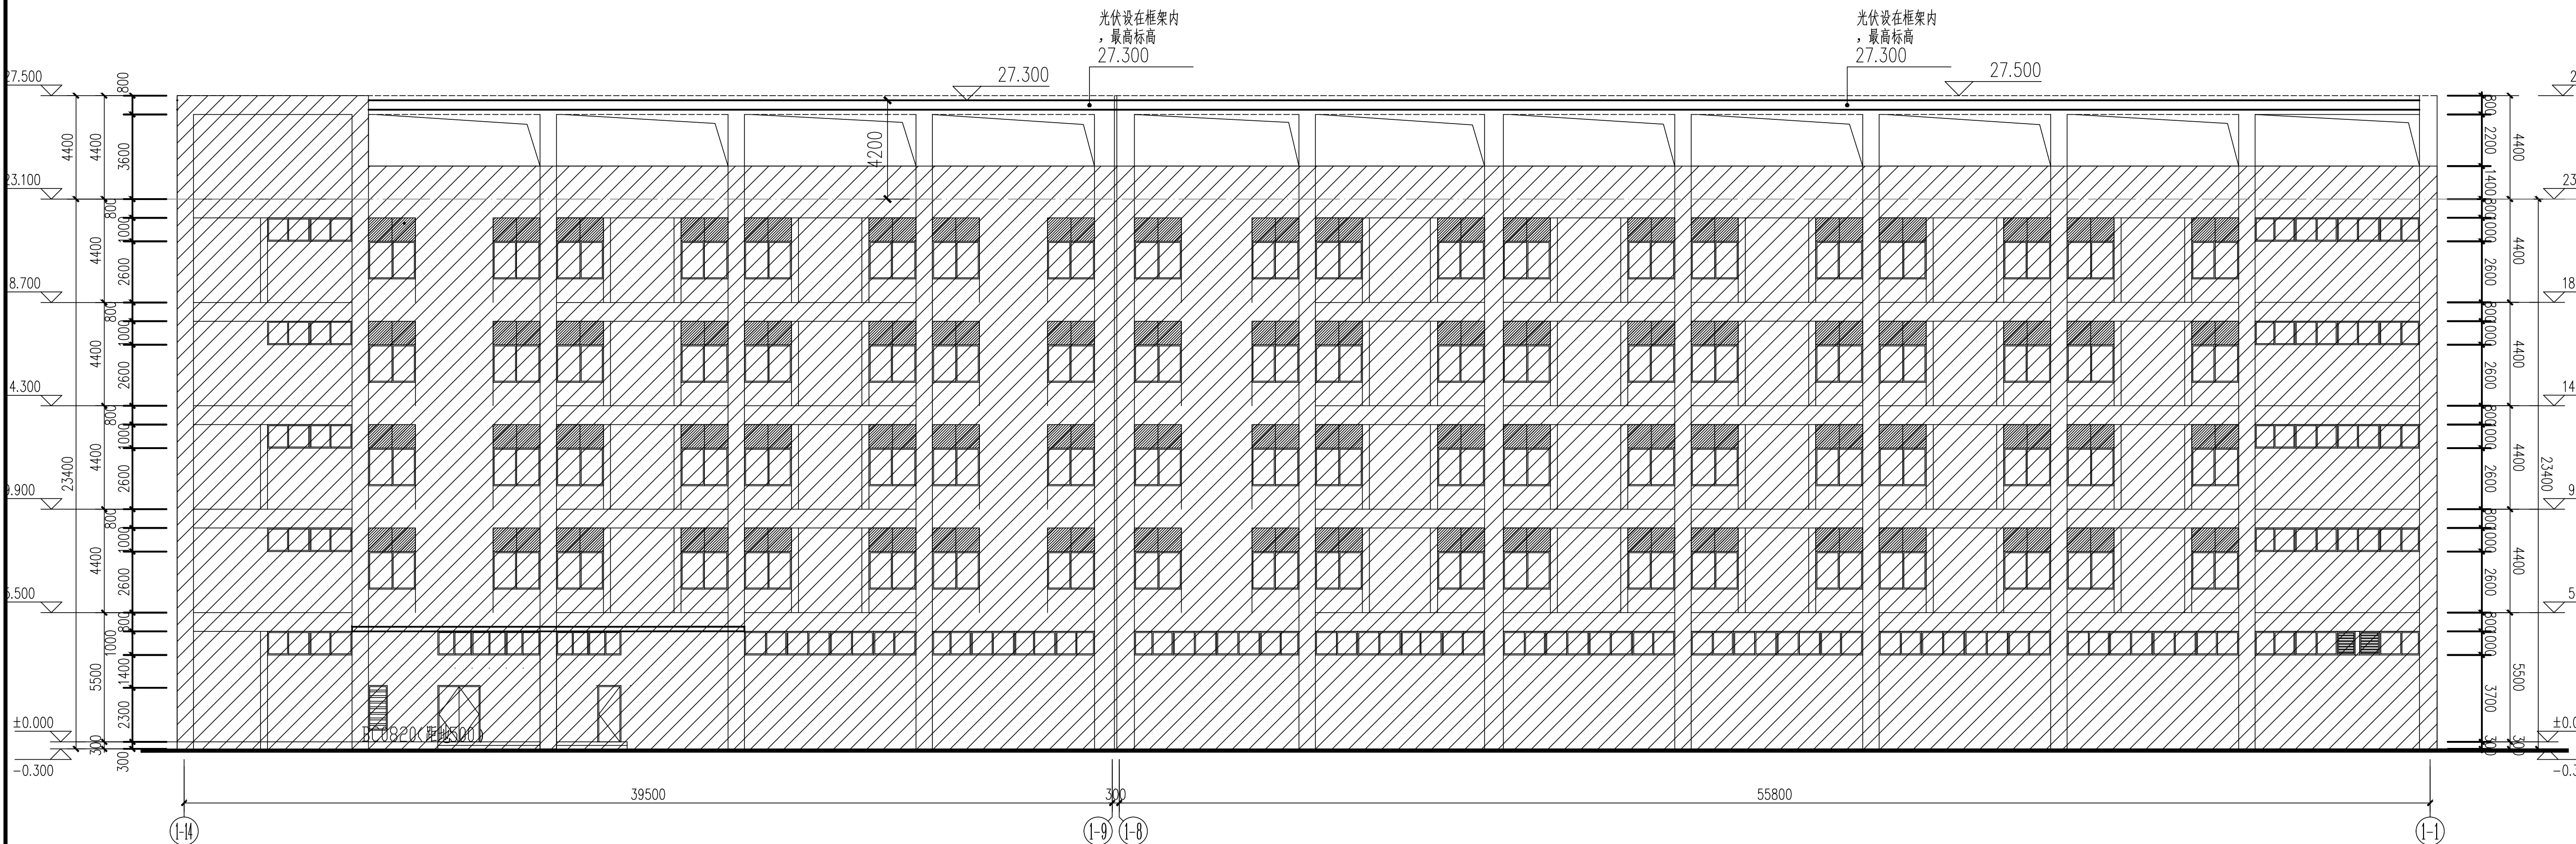

③-④轴立面图 1:150

图例: 已建建筑



厦门东翔工程设计有限公司
XIAMEN DONGXIANG
ENGINEERING & DESIGN CO., LTD
证书编号: A135013995

备注:

- 1、本图纸须经施工图审查所审核合格后方可施工。
- 2、未经设计按授权,不得修改、复印本图纸。
- 3、图中尺寸以标注为准,不得使用比例测量。

施工图审查批准单位

施工图审查批准书证号

图纸专用章

福建省工程勘察设计图纸专用章
厦门东翔工程设计有限公司
资质等级: 建筑工程
有效期至: 2028年12月22日

注册建筑师执业章

中华人民共和国一级注册建筑师
姓名: 王连辉
注册号: 3501399-006
有效期至: 2025年8月6日

注册结构师执业章

工程名称

厦门嘉康饲料有限公司屋顶397KW分布式光伏发电项目

项目名称

厦门嘉康饲料有限公司屋顶397KW分布式光伏发电项目

建设单位

厦门嘉康饲料有限公司

工程负责人

王连辉 王连辉

专业负责人

王连辉 王连辉

审核

王连辉 王连辉

审定

郭朝阳 郭朝阳

校对

郭小欢 郭小欢

设计

郭盛隆 郭盛隆

制图

郭盛隆 郭盛隆

图名

①-②轴立面图

③-④轴立面图

工程编号

DX1704-01

图别

建筑

图号

A-02




比例

第1.0版

日期

2025.06

日期	
姓名	
专业	电气
日期	
姓名	
专业	暖通
日期	
姓名	
专业	给排水
日期	
姓名	
专业	建筑

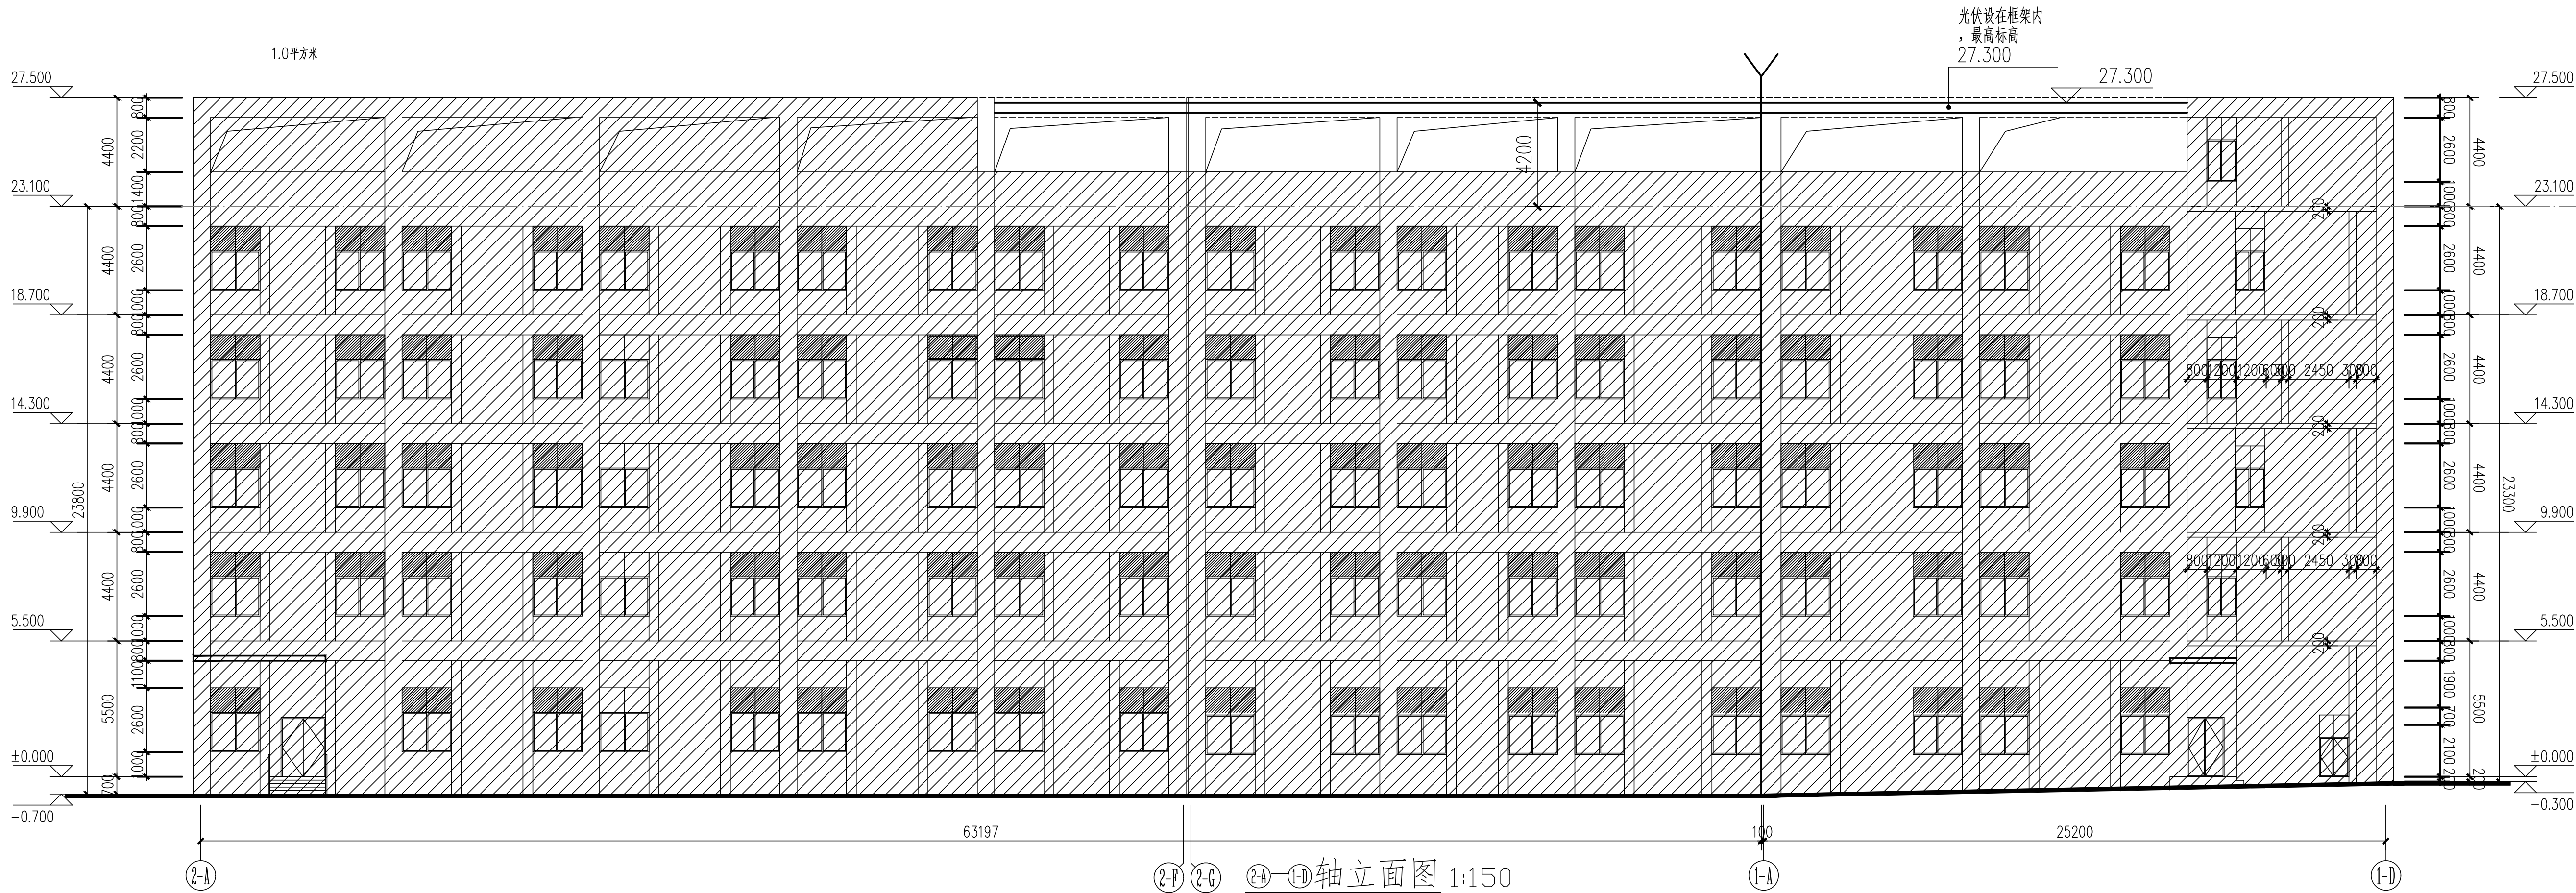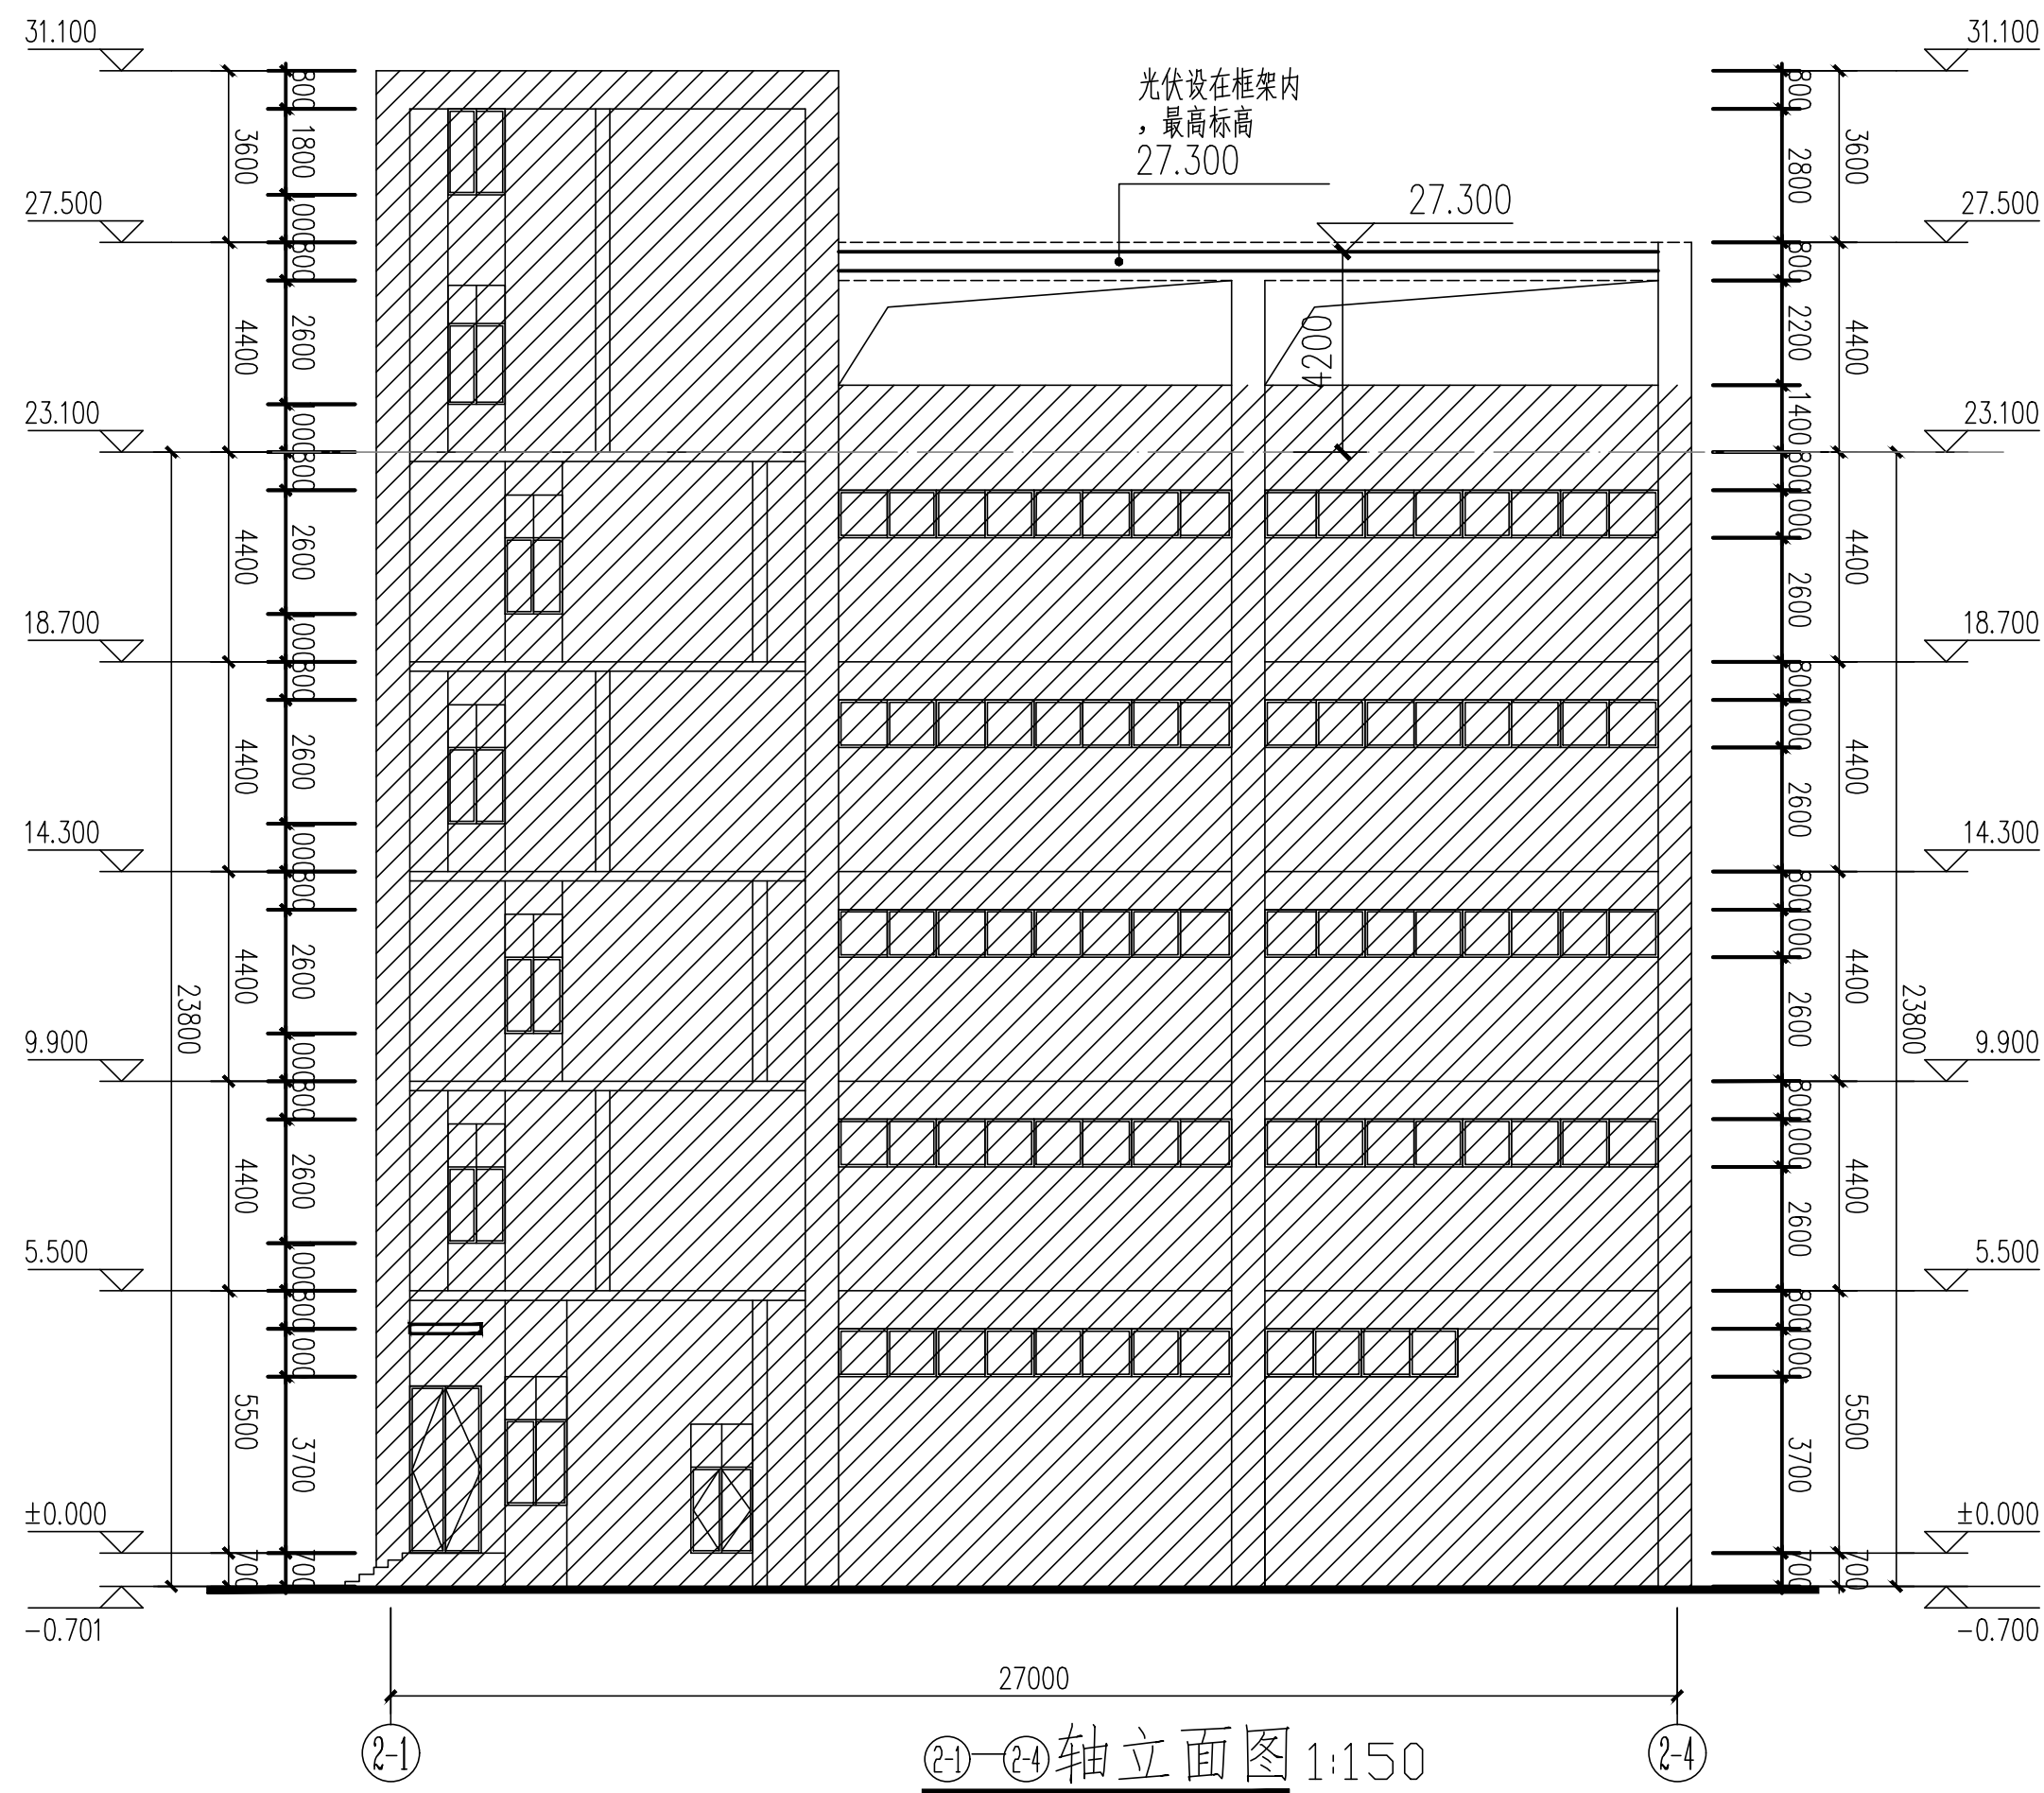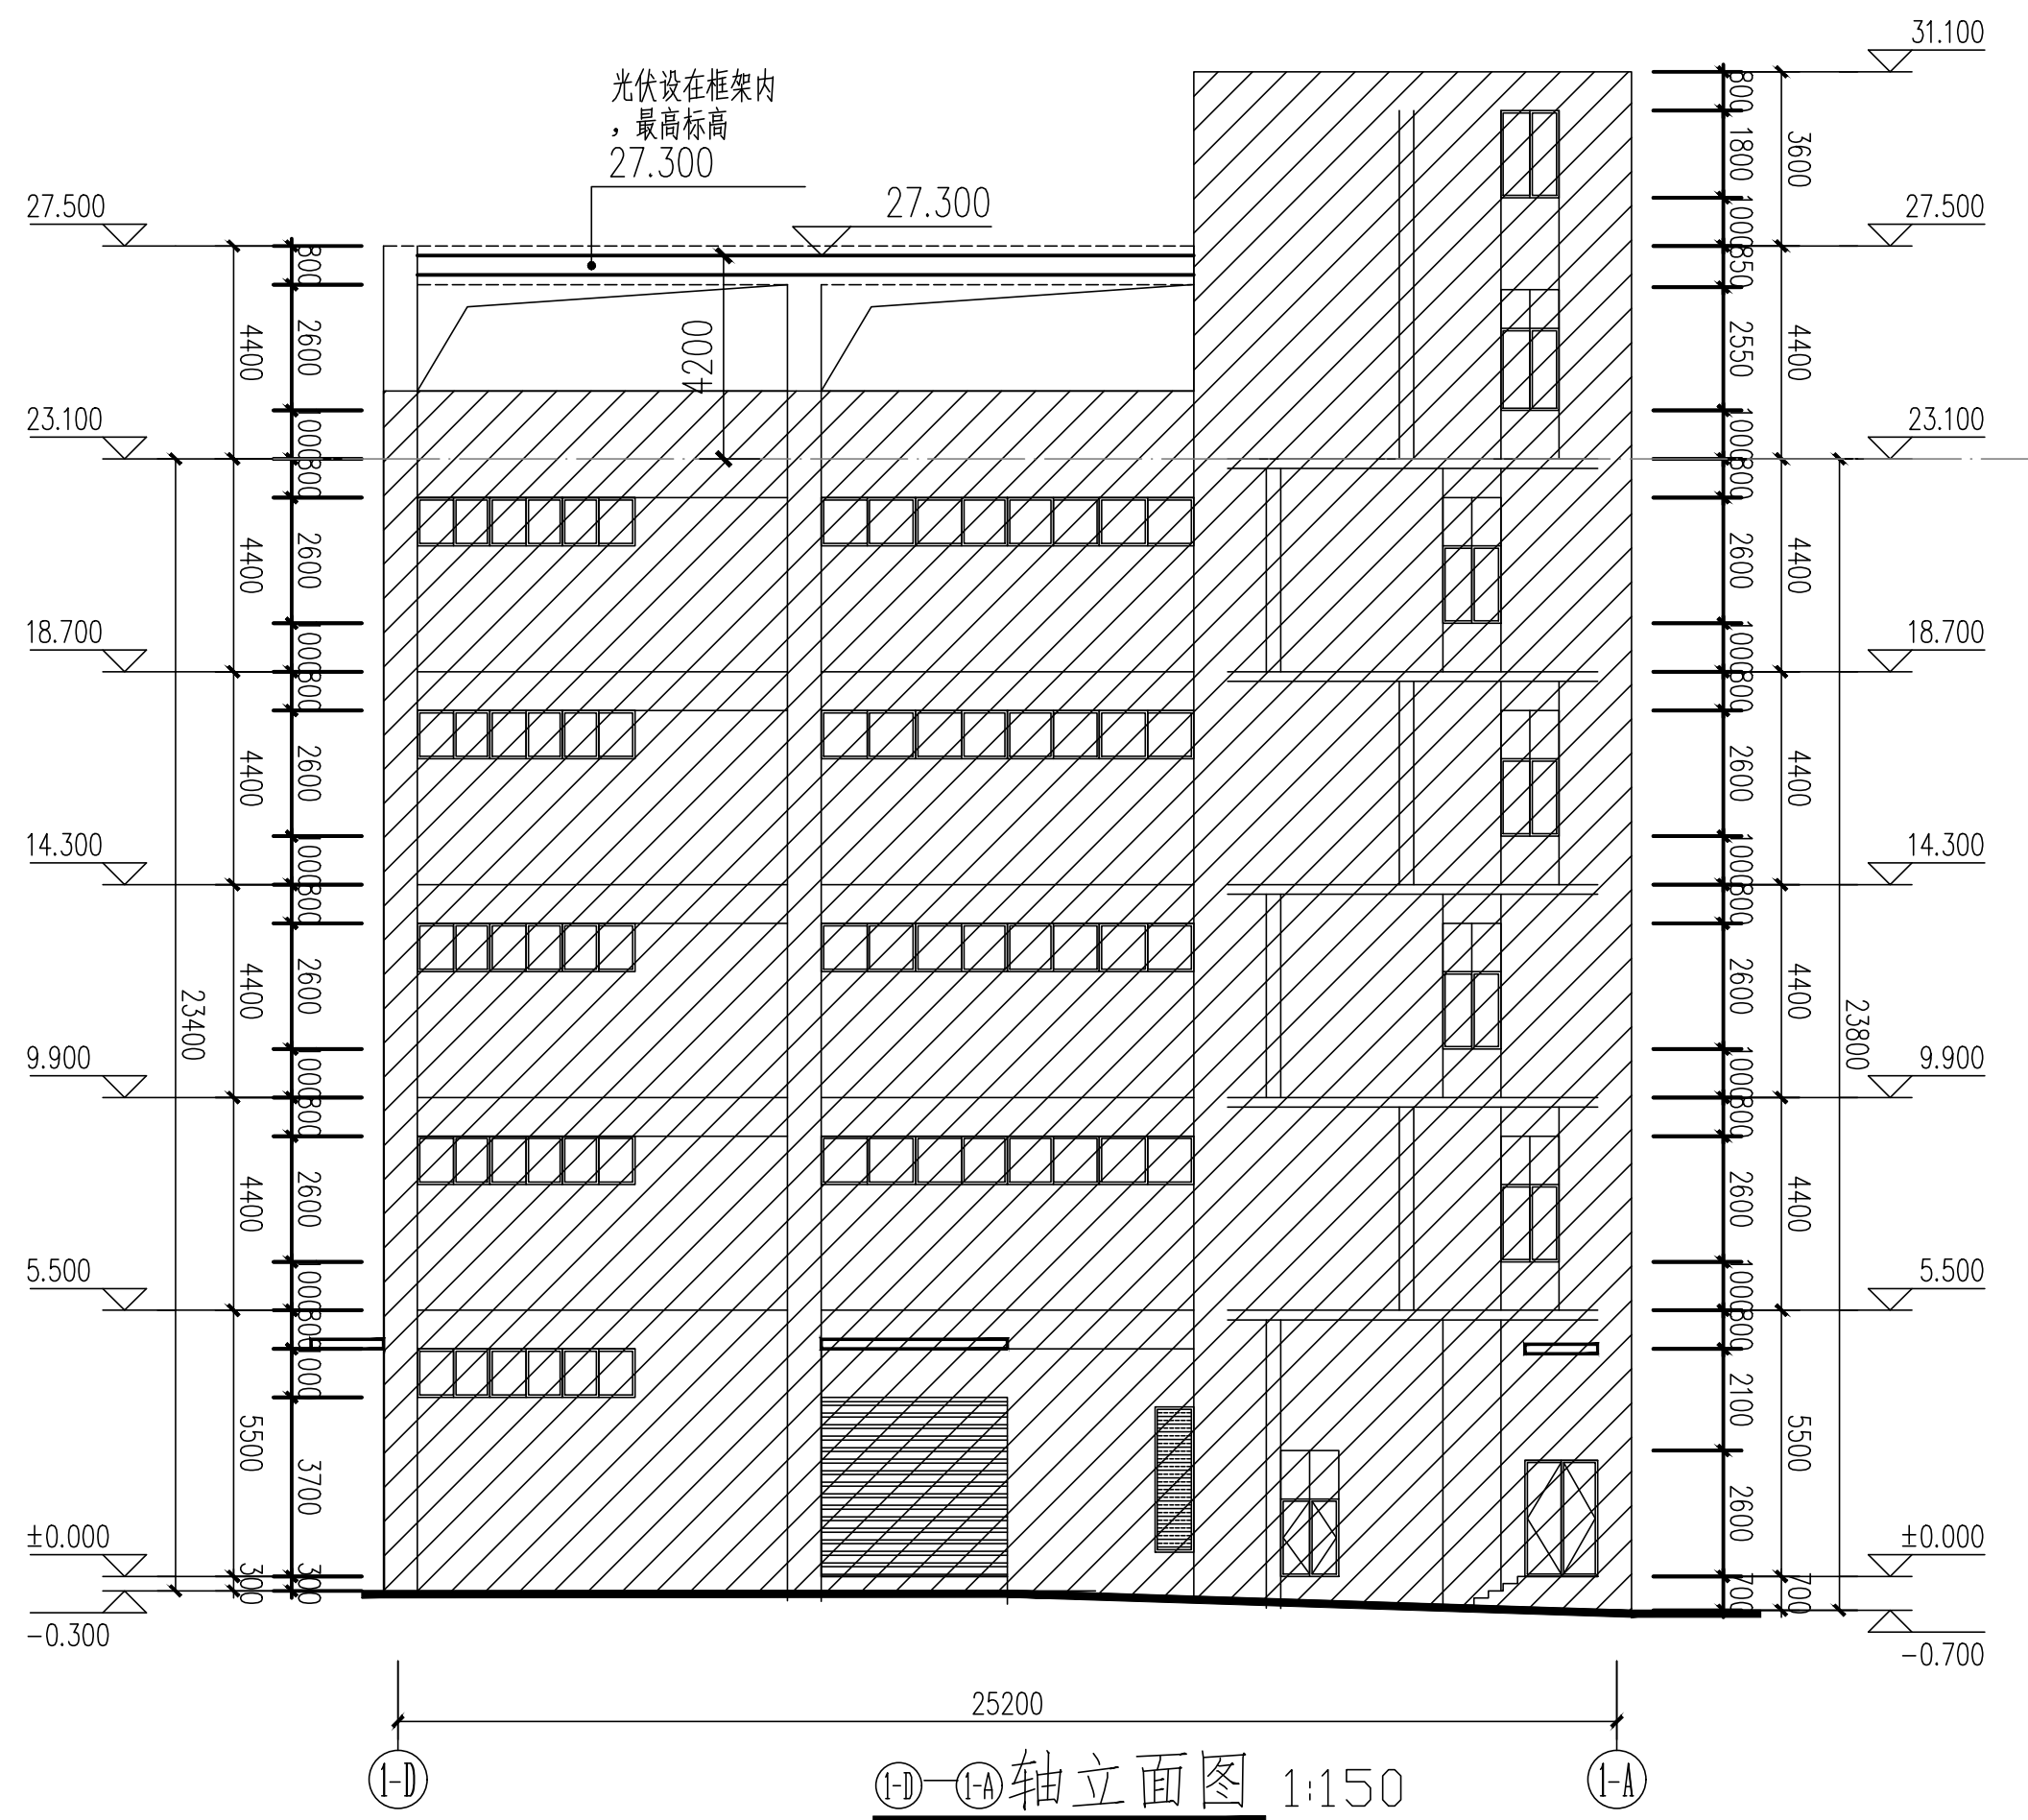

图例:  已建建筑



厦门东翔工程设计有限公司
XIAMEN DONGXIANG
ENGINEERING & DESIGN CO., LTD
证书编号: A135013995

备注:

- 1、本图纸须经施工图审查所审核合格后方可施工。
- 2、未经设计按授权,不得修改、复印本图纸。
- 3、图中尺寸以标注为准,不得使用比例测量。

施工图审查批准单位

施工图审查批准书证号

图纸专用章

福建省工程勘察设计图纸专用章
厦门东翔工程设计有限公司
范围: 建筑工程
资质等级: 甲级 证号: A135013995
有效期至: 2028年12月22日

注册建筑师执业章

中华人民共和国一级注册建筑师
姓名: 王连辉
注册号: 3501399-006
有效期至: 2025年8月6日

注册结构师执业章

工程名称

厦门嘉康饲料有限公司屋顶397KW分布式光伏发电项目

项目名称

厦门嘉康饲料有限公司屋顶397KW分布式光伏发电项目

建设单位

厦门嘉康饲料有限公司

工程负责人

王连辉

专业负责人

王连辉

审核

王连辉

审定

郑朝阳

校对

郭小欢

设计

郭盛隆

制图

郭盛隆

图名

(I-D)-(I-A)轴立面图

(2-I)-(2-I)轴立面图

(2-A)-(I-D)轴立面图

工程编号

DX1704-01

比例

图 别

建 施

版本

第1.0 版


图 号

A-03


日期

2025.06


专业	姓名	日期
建筑		
结构		
电气		
暖通		
给排水		
其他		

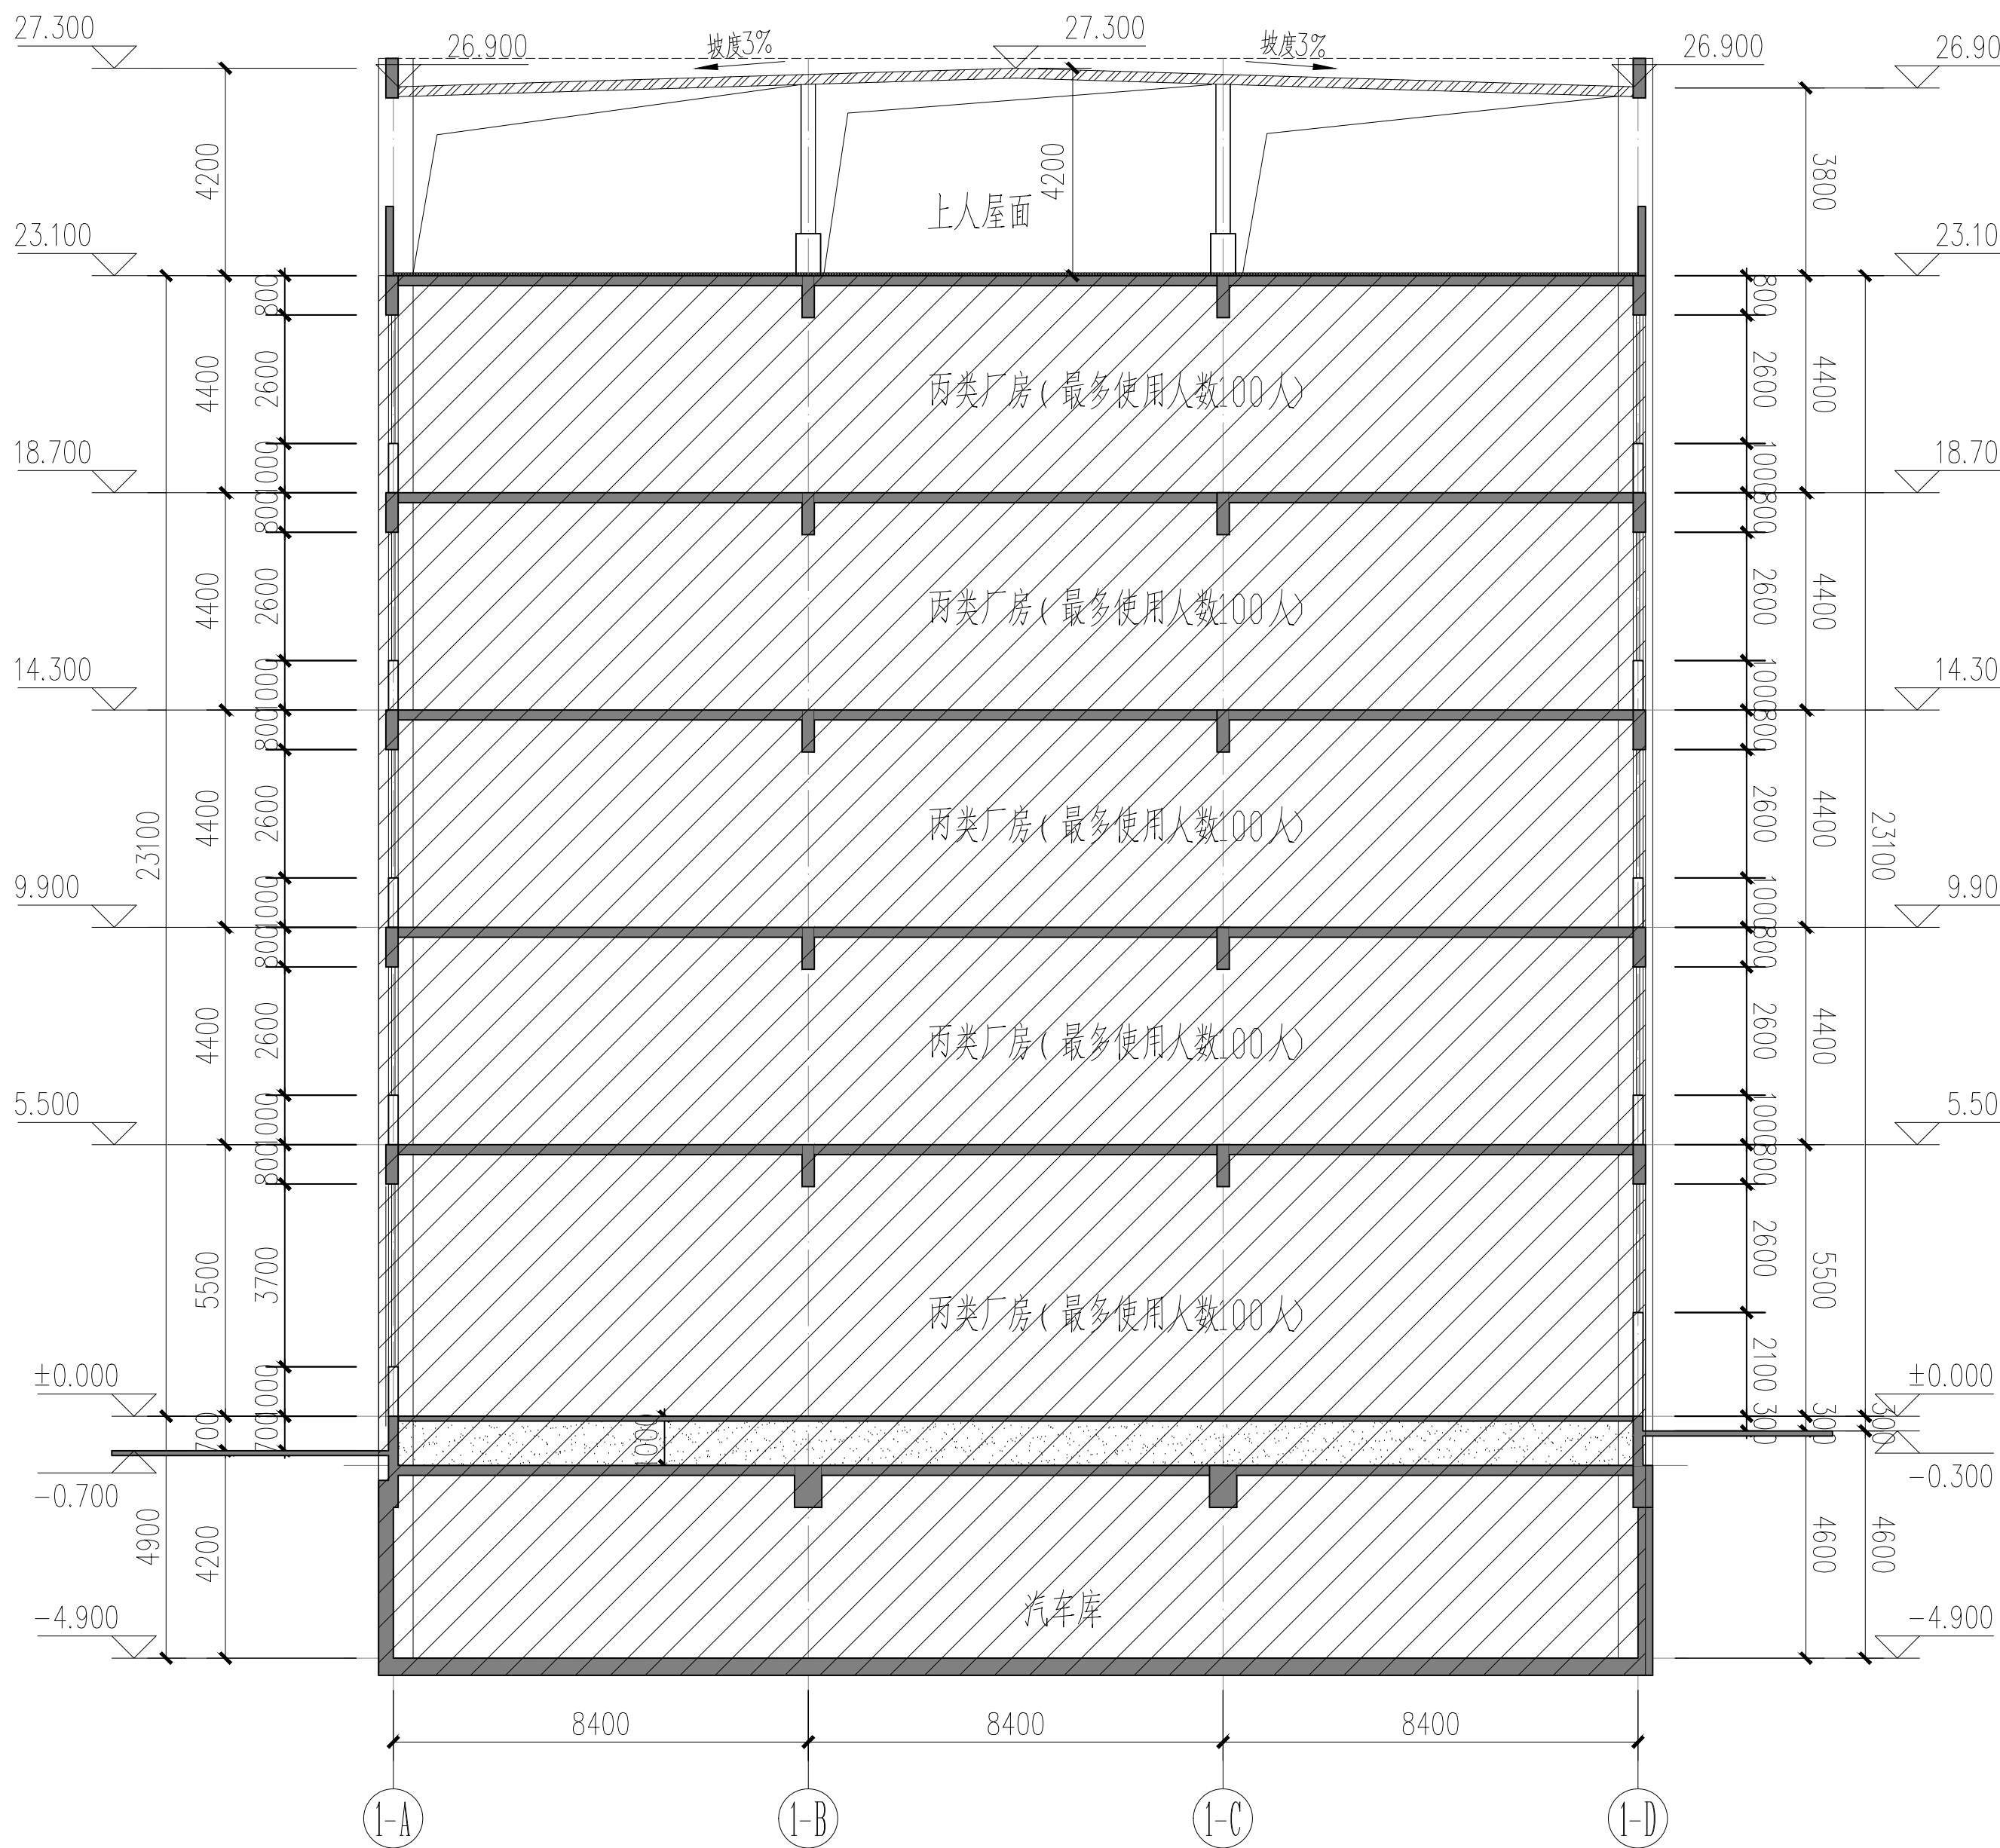

1-1剖面图 1:150

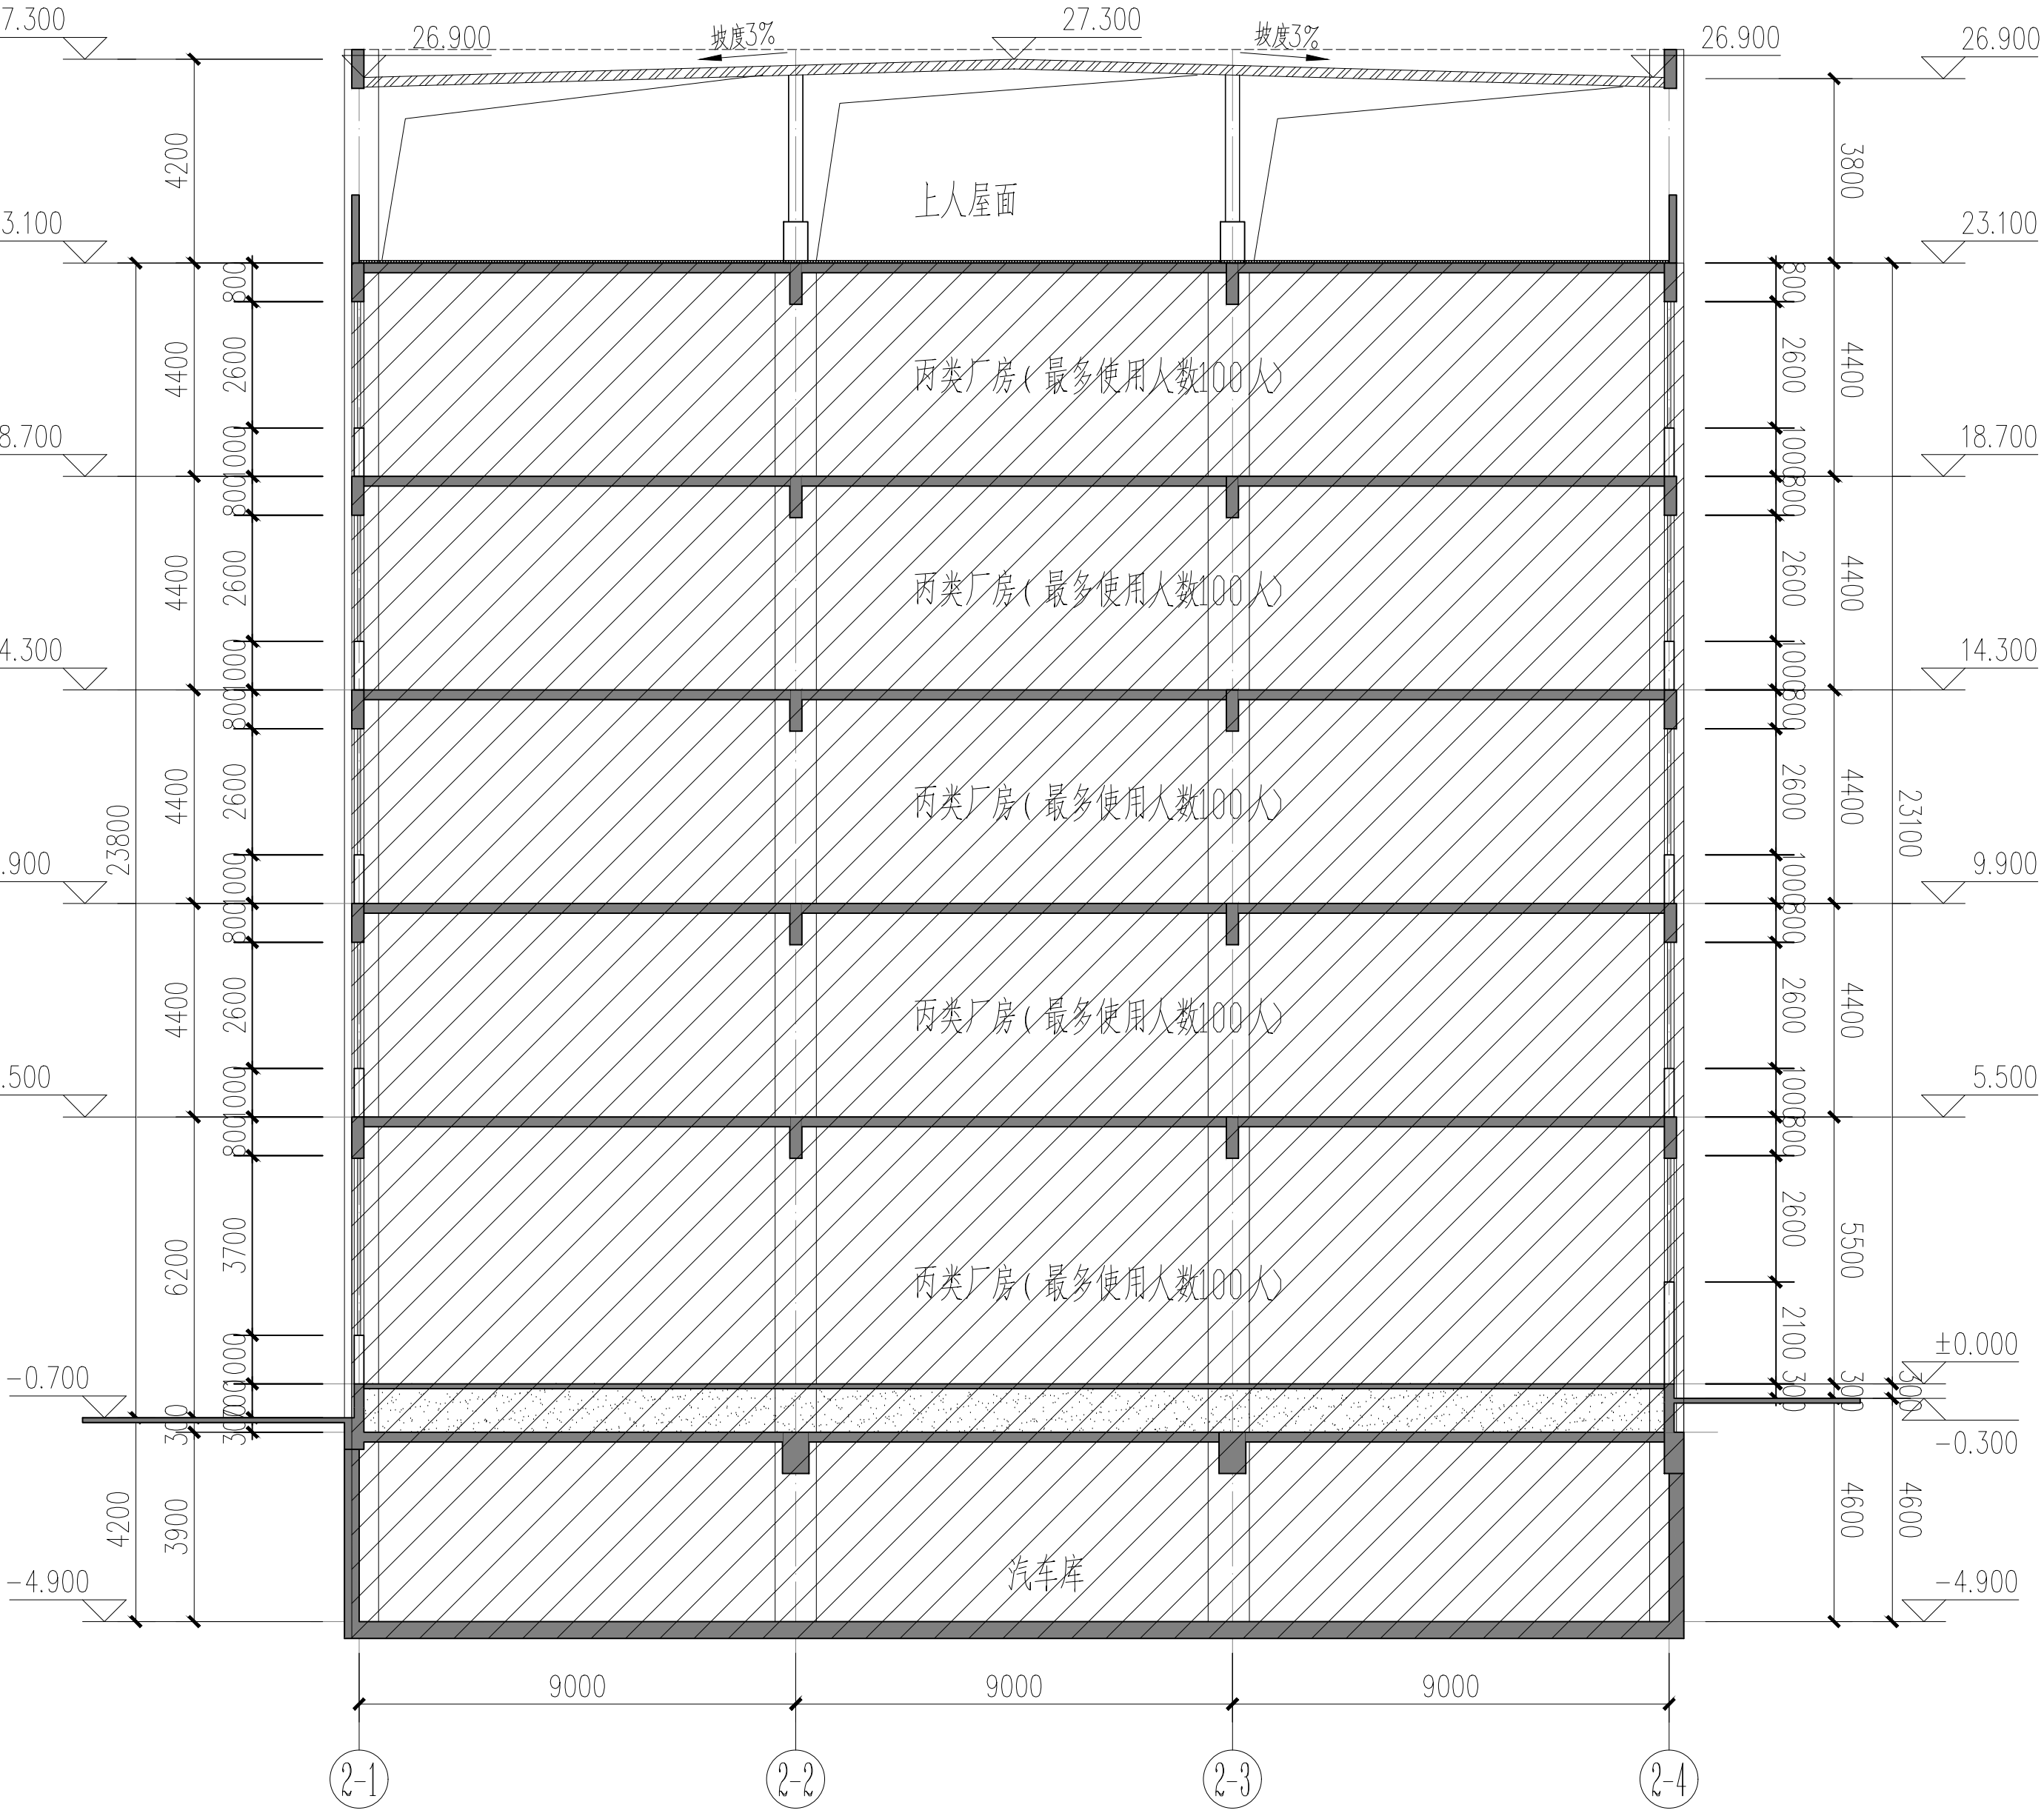

2-2剖面图 1:150

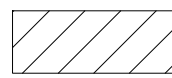图例:  已建建筑



厦门东翔工程设计有限公司
XIAMEN DONGXIANG
ENGINEERING & DESIGN CO., LTD
证书编号: A135013995

备注:

- 1、本图纸须经施工图审查所审核合格后方可施工。
- 2、未经设计按授权,不得修改、复印本图纸。
- 3、图中尺寸以标注为准,不得使用比例测量。

施工图审查批准单位

施工图审查批准书证号

图纸专用章

福建省工程勘察设计院图纸专用章
厦门东翔工程设计有限公司
范围: 建筑工程
资质等级: 甲级 证号: A135013995
有效期至: 2028年12月22日

注册建筑师执业章

中华人民共和国一级注册建筑师
姓名: 王连辉
注册号: 3501399-006
有效期至: 2025年8月6日

注册结构师执业章

工程名称:

厦门嘉康饲料有限公司屋顶397KW分布式光伏发电项目

项目名称:

厦门嘉康饲料有限公司屋顶397KW分布式光伏发电项目

建设单位:

厦门嘉康饲料有限公司

工程负责人

王连辉

专业负责人

王连辉

审核

王连辉

审定

郑朝阳

校对

郭小欢

设计

郭盛隆

制图

郭盛隆

图名:

A-A剖面图
B-B剖面图

工程编号

DX1704-01

比例

图则

建筑

版本 第1.0 版


图号

A-04


日期

版权所有 不得复制

专业	姓名	日期	专业	姓名	日期
建筑			结构		
给排水			电气		
暖通					

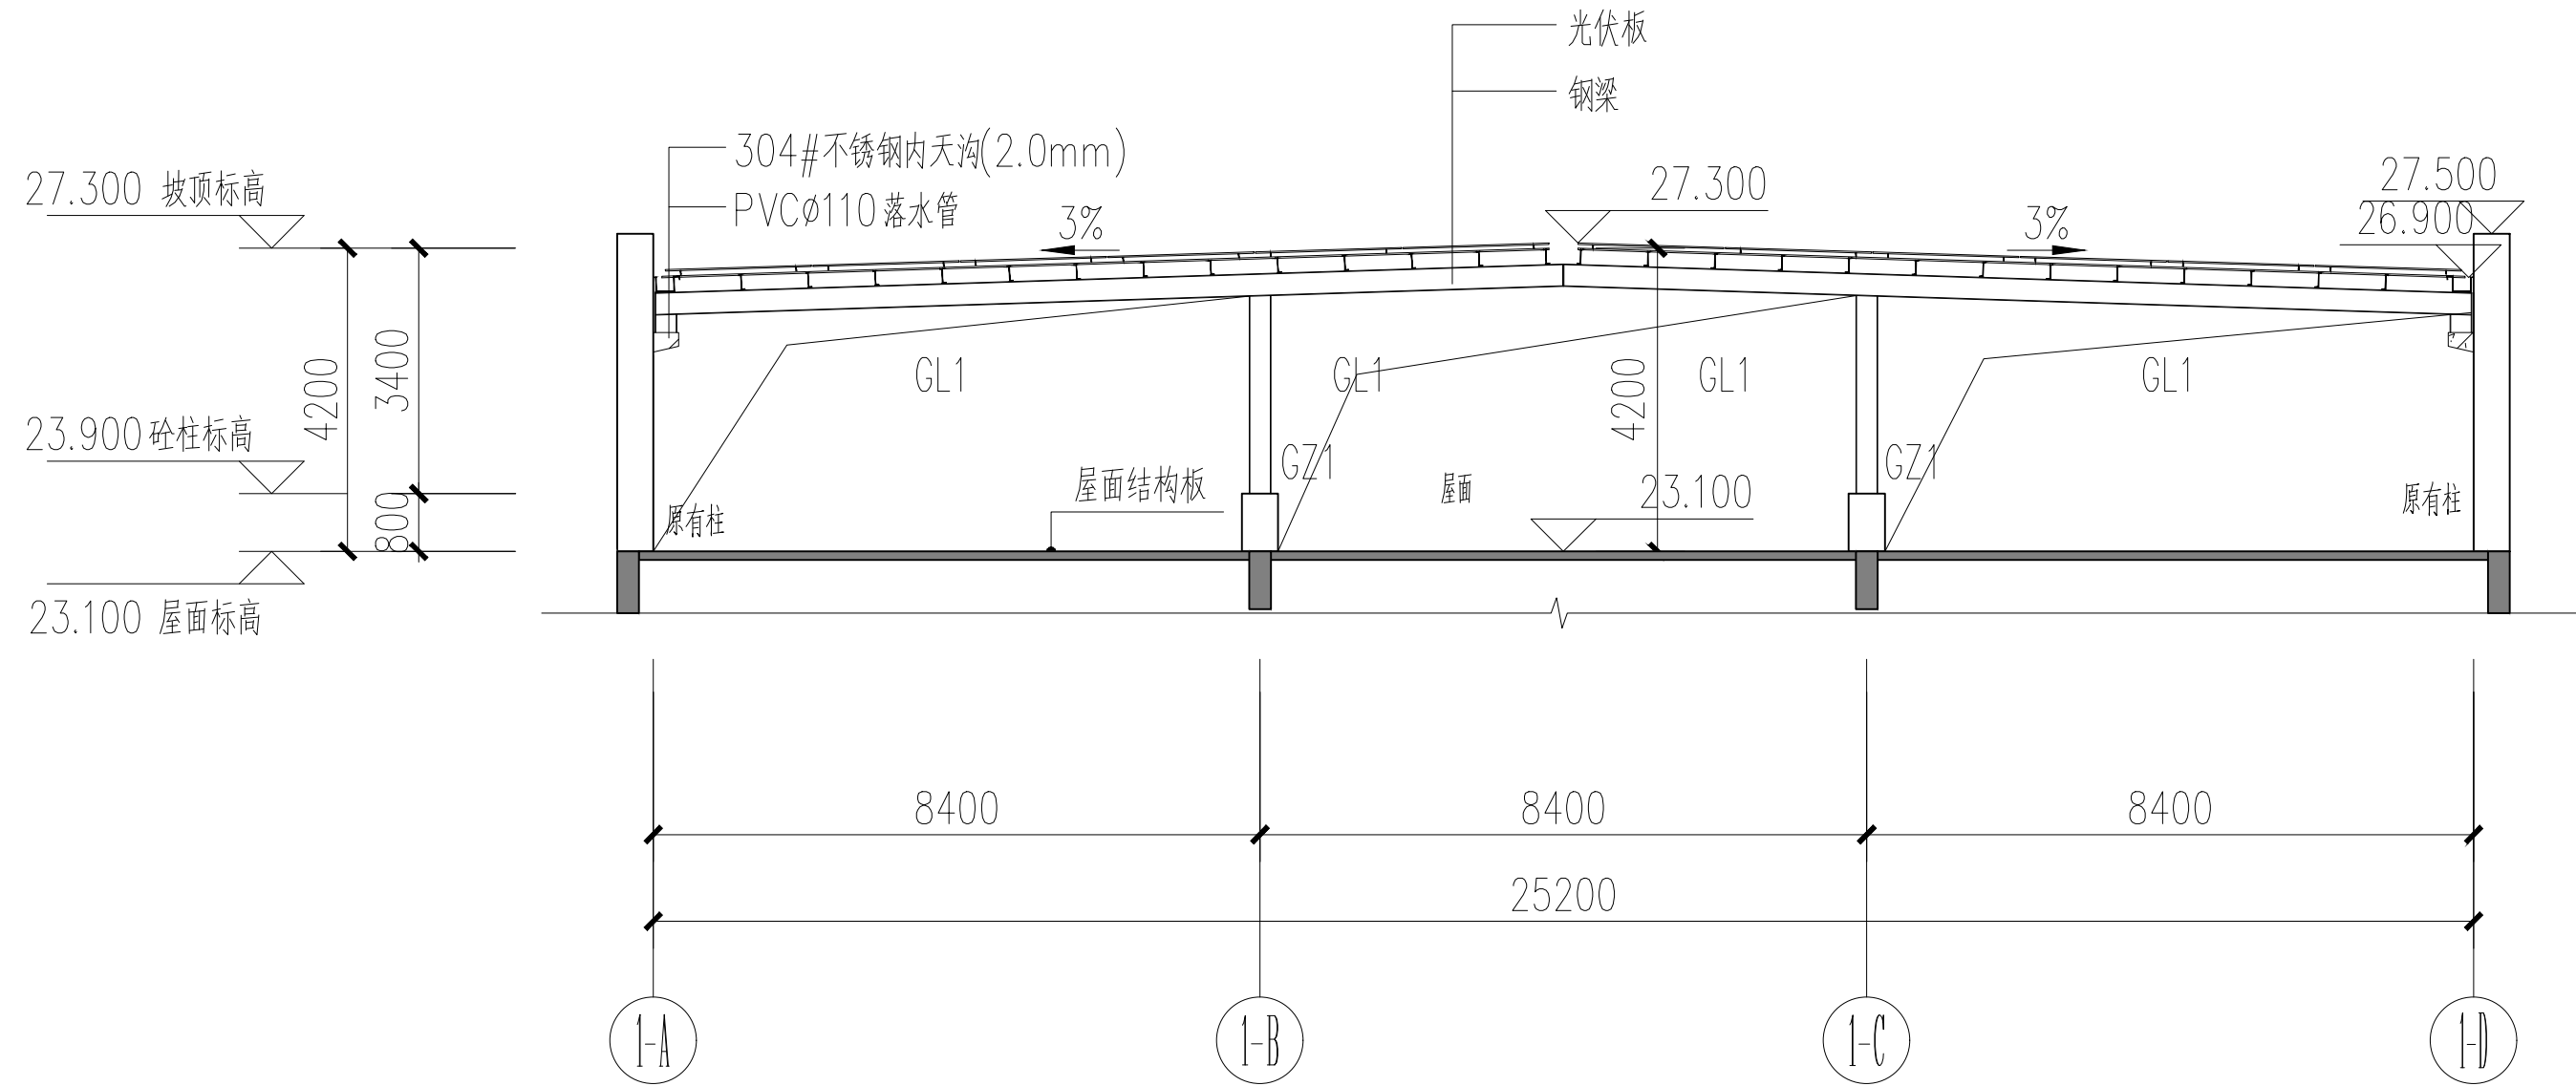




1-1剖面局部放大图 1:100

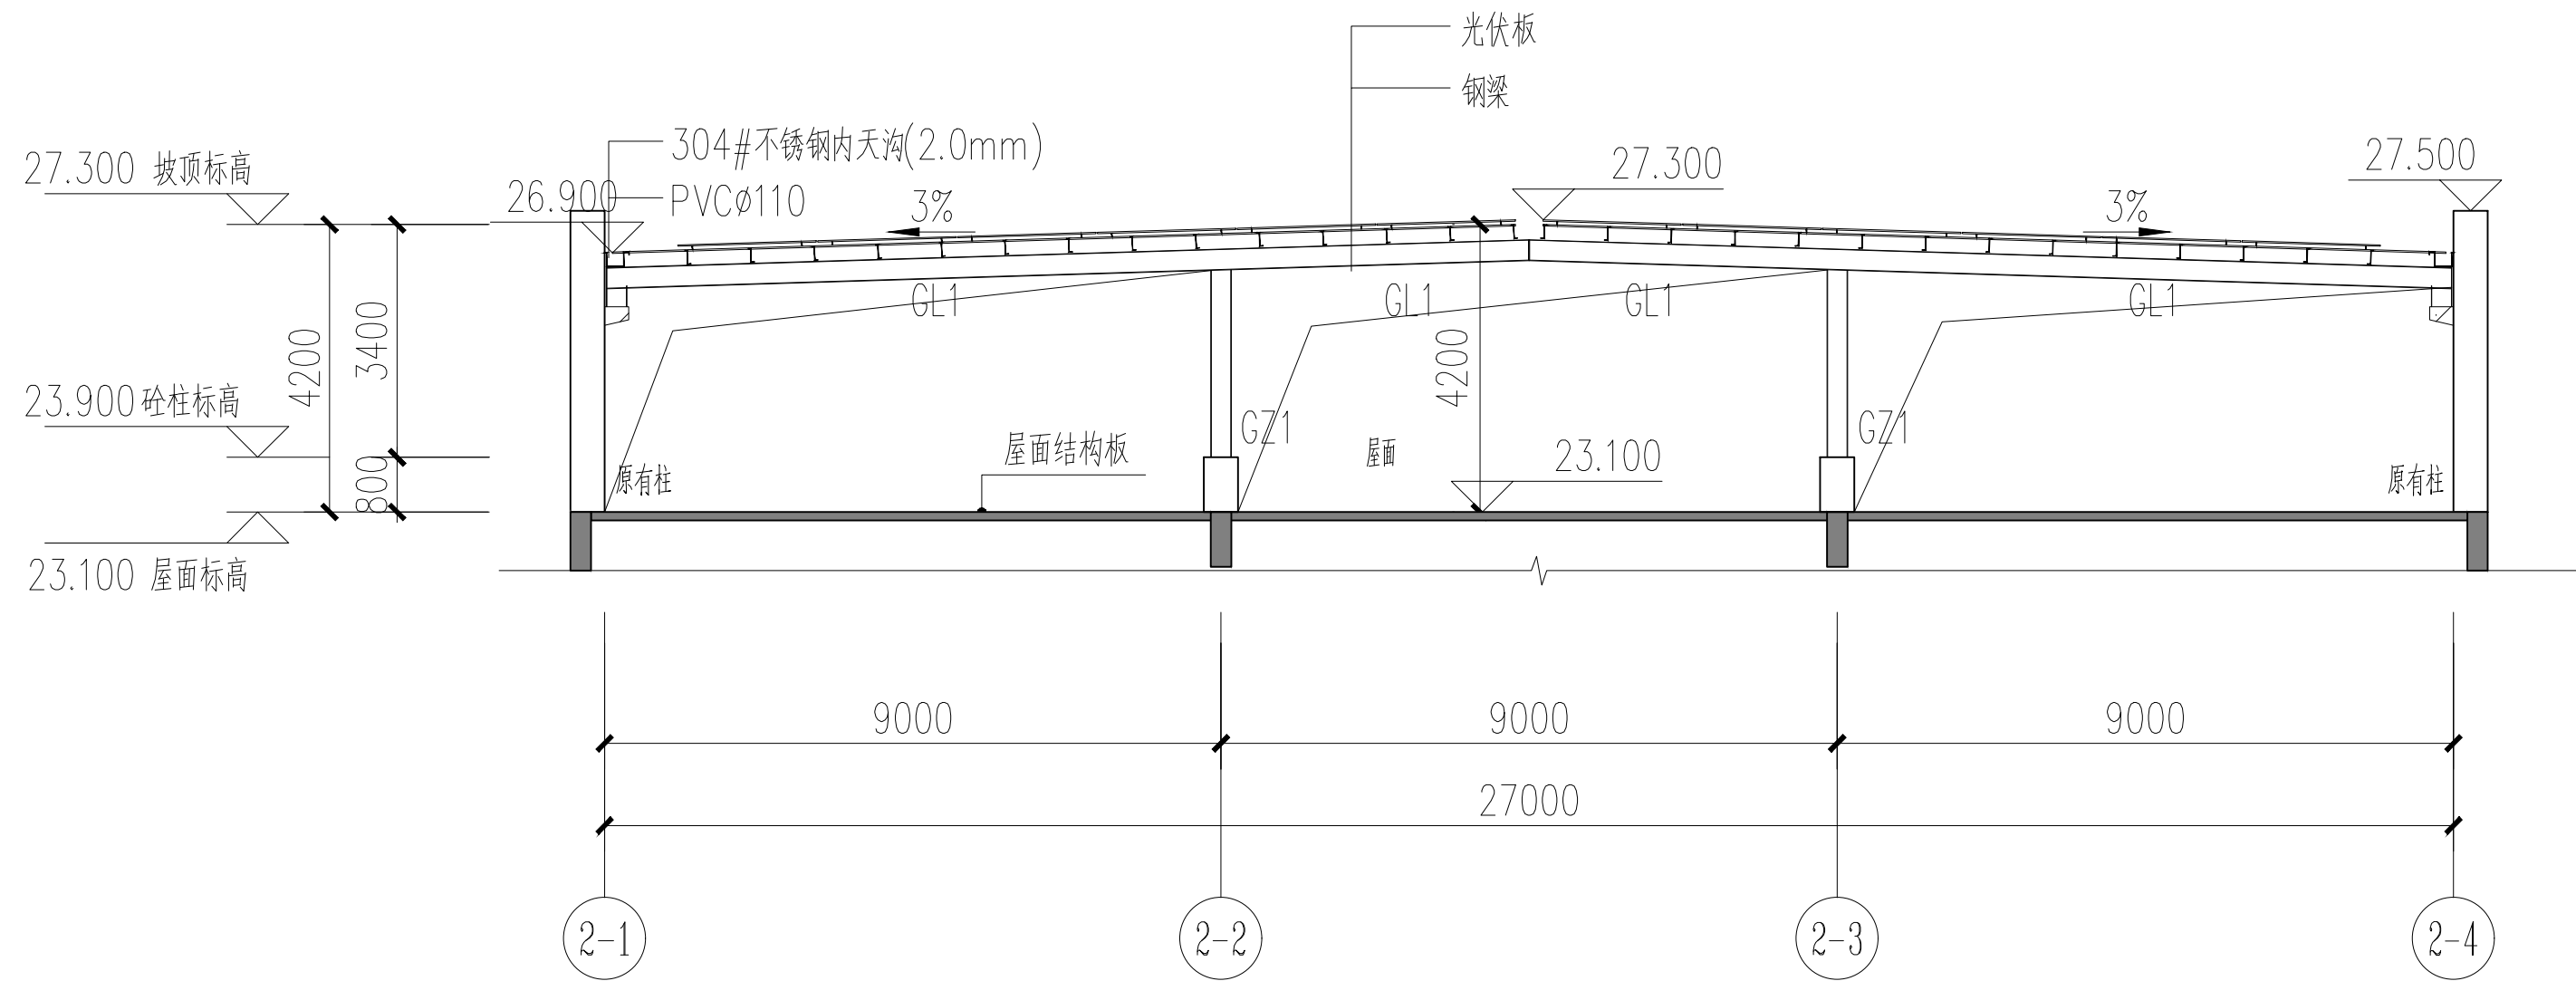

2-2剖面局部放大图 1:100

材料表:

名 称	规 格	材 质	备 注
GZ1	RH300*150*6.5*9	Q235B	钢柱
GL1	RH300*150*6.5*9	Q235B	钢梁

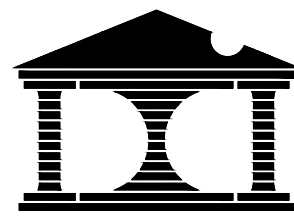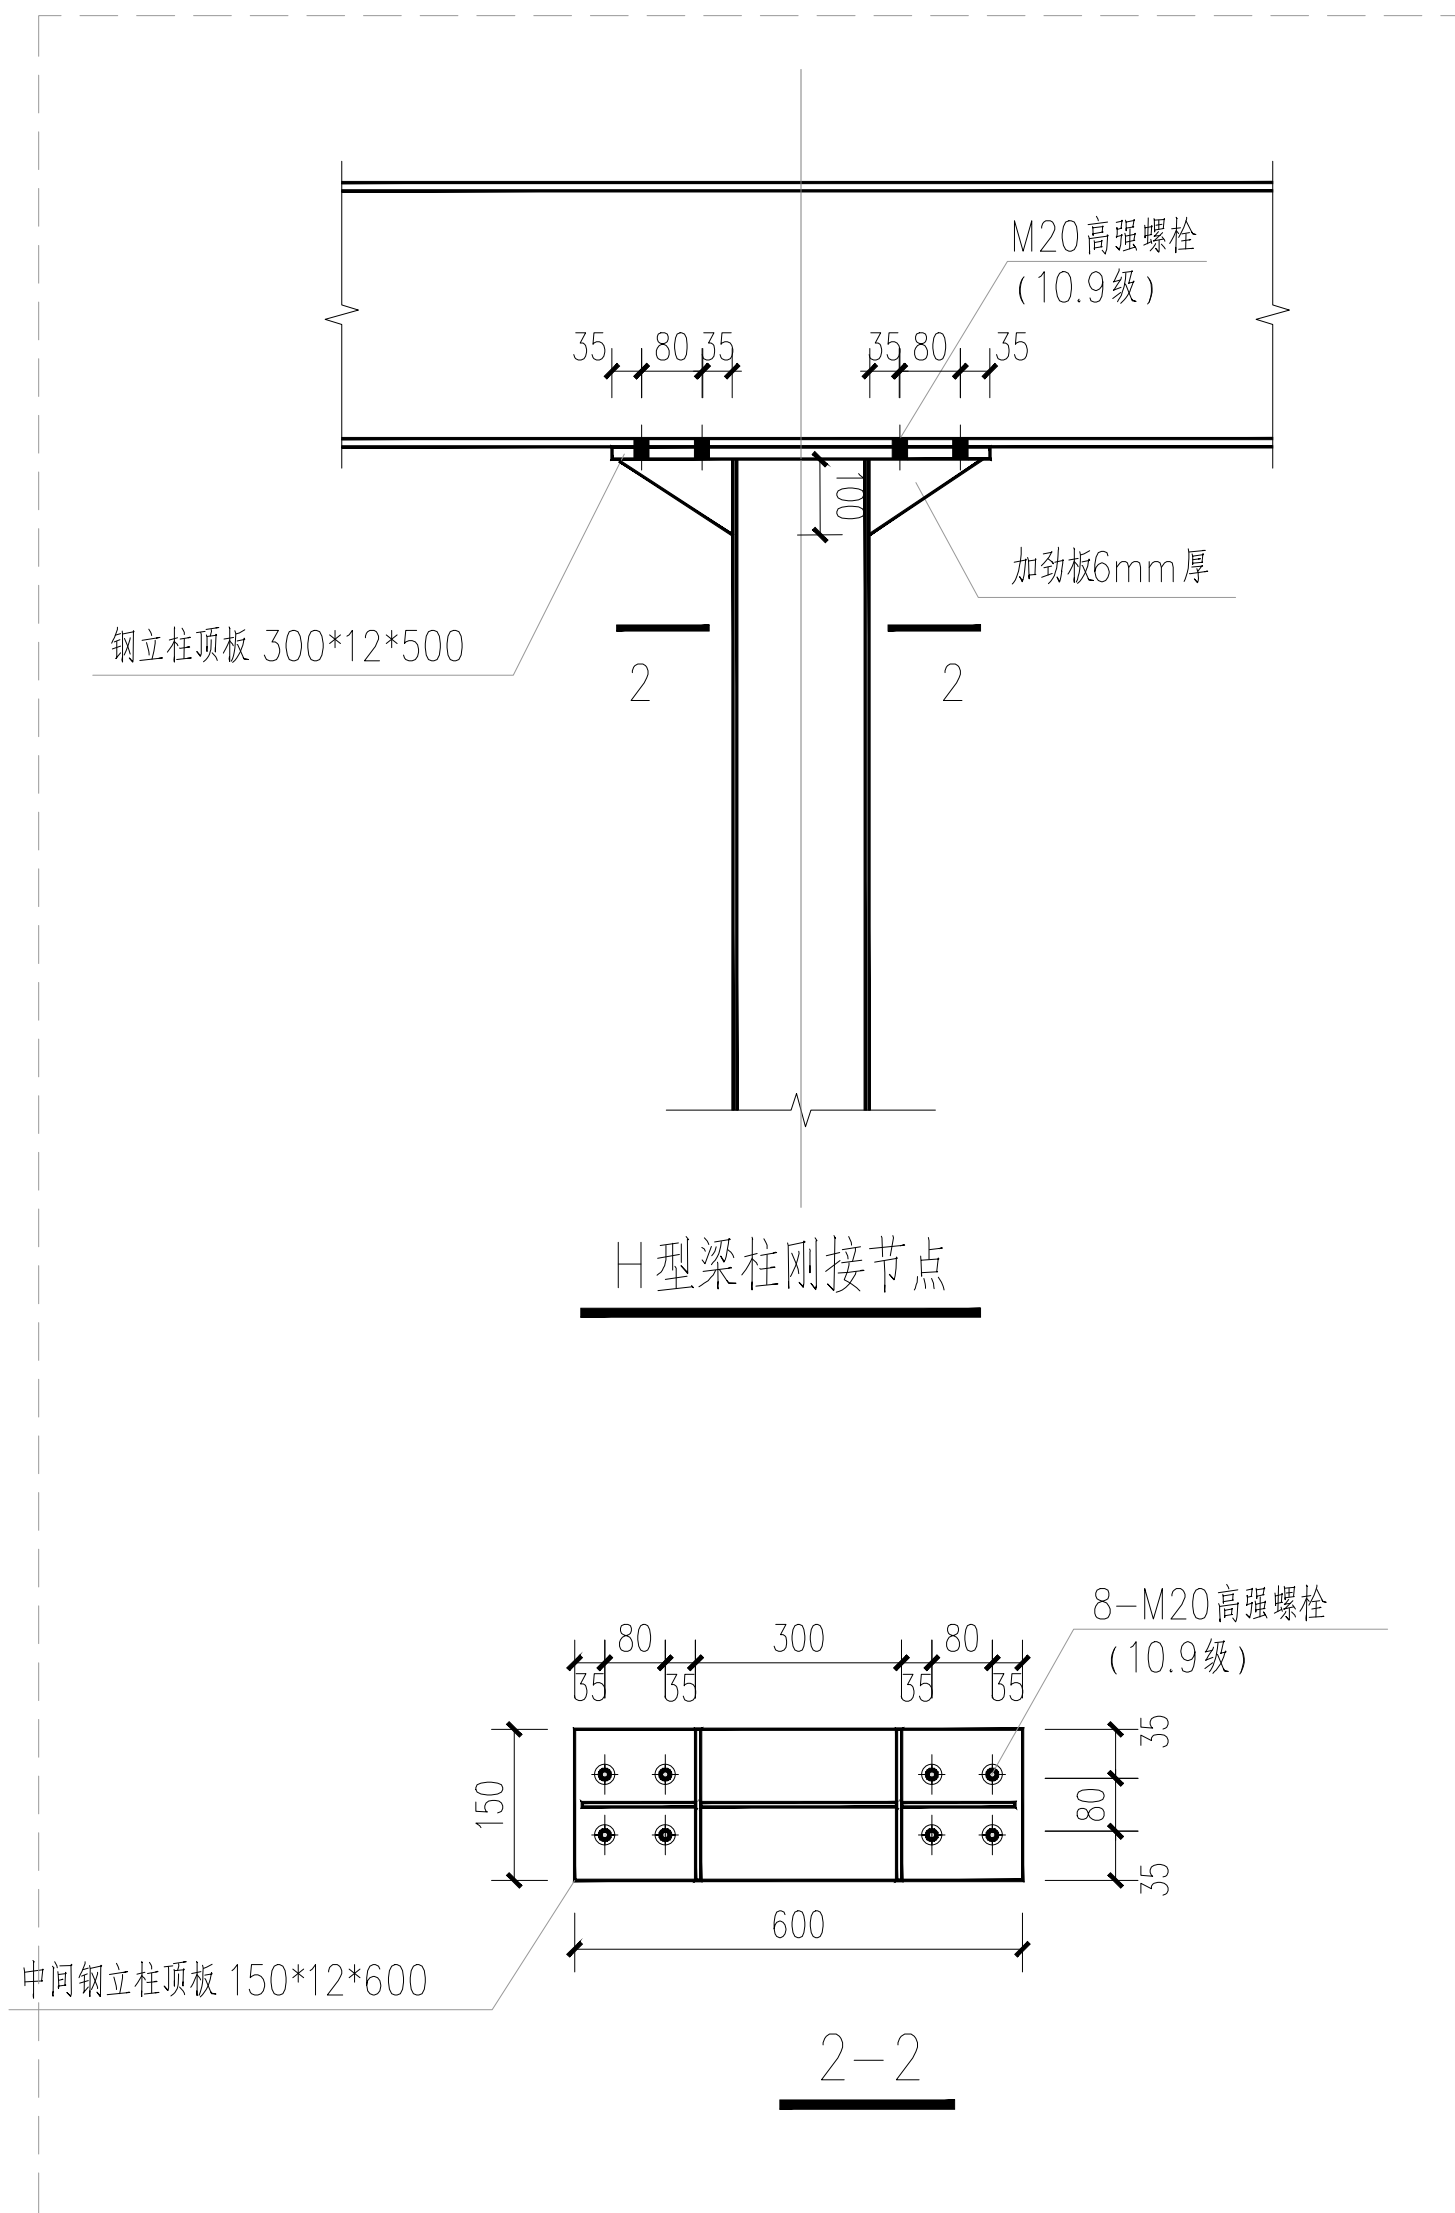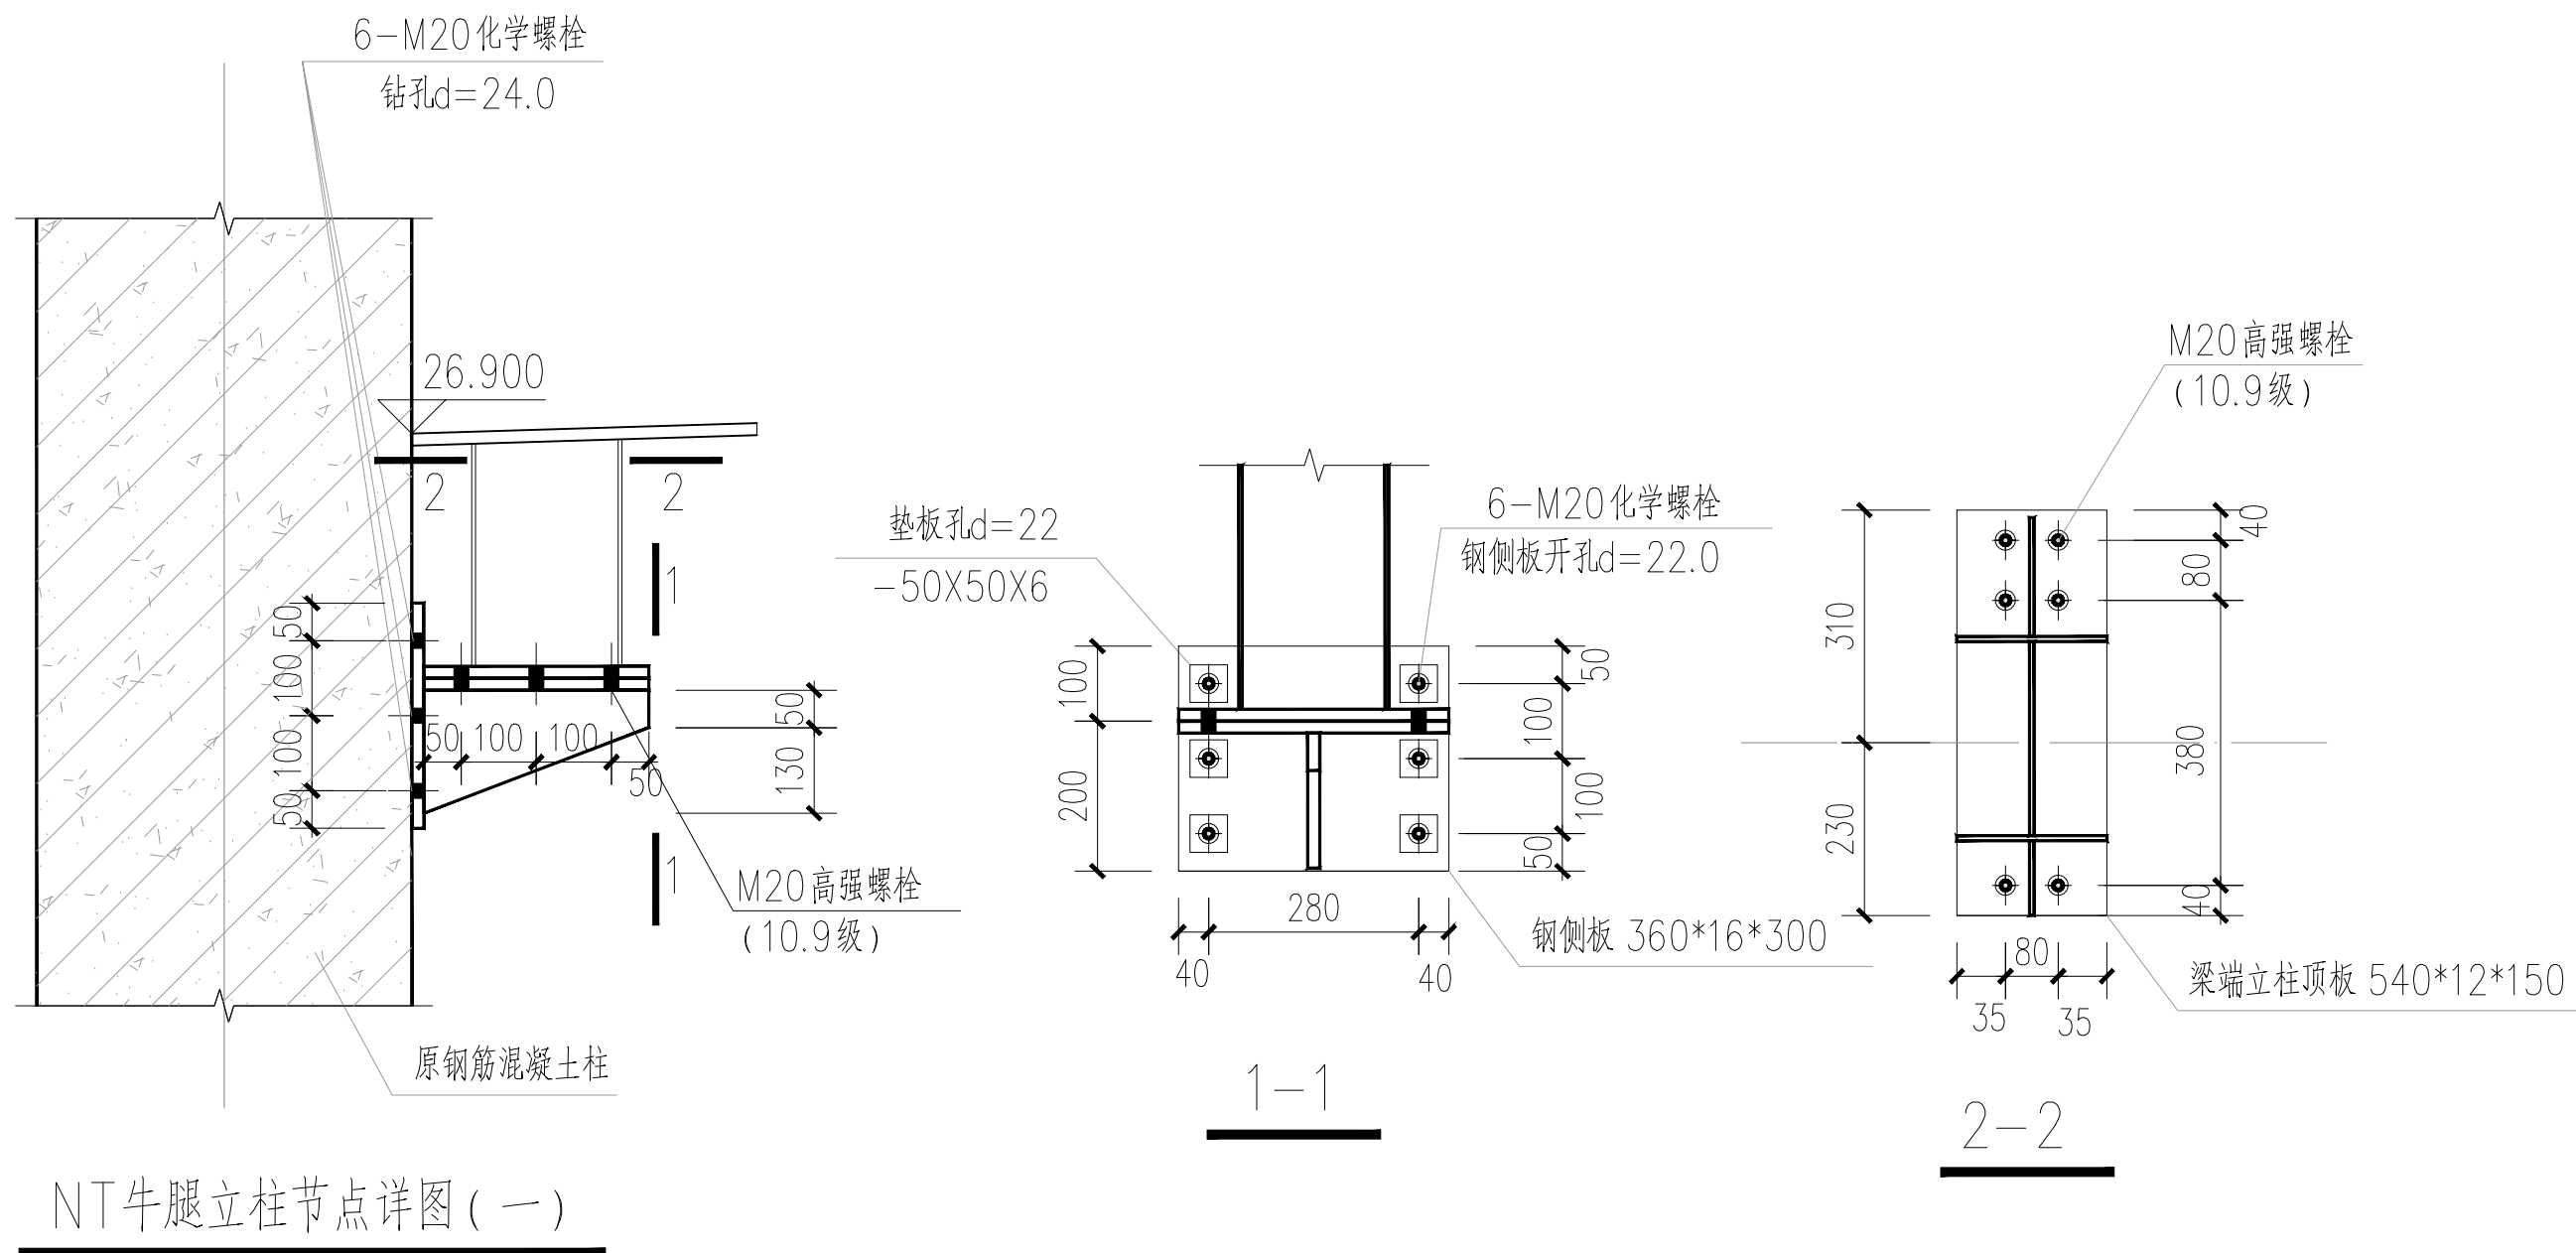

厦门东翔工程设计有限公司
XIAMEN DONGXIANG
ENGINEERING & DESIGN CO., LTD
证书编号: A135013995

备注:

- 1、本图纸须经施工图审查所审核合格后方可施工。
- 2、未经设计院授权,不得修改、复印本图纸。
- 3、图中尺寸以标注为准,不得使用比例测量。

施工图审查批准单位

施工图审查批准书证号

图纸专用章

注册建筑师执业章

姓名: 王連輝
注册号: 3501399-006
有效期: 至2025年8月6日

注册结构师执业章

工程名称: 厦门嘉康饲料有限公司屋顶397KW分布式光伏发电项目

项目名称: 厦门惠康饲料有限公司屋顶397KW分布式光伏发电项目

建设单位: 厦门嘉康饲料有限公司

工程负责人	王连辉	王连辉
专业负责人	王连辉	王连辉
审 核	王连辉	
审 定	郑朝阳	郑朝阳
校 对	郭小欢	郭小欢
设 计	郭盛隆	郭盛隆
制 图	郭盛隆	

图 4-1-1

剖面局部放大图
节点详图

工程编号	DX1704-01	比例	
图 别	建 施	版本	第1.0 版
图 号	A-05	日期	2025.06

版权所有 不