


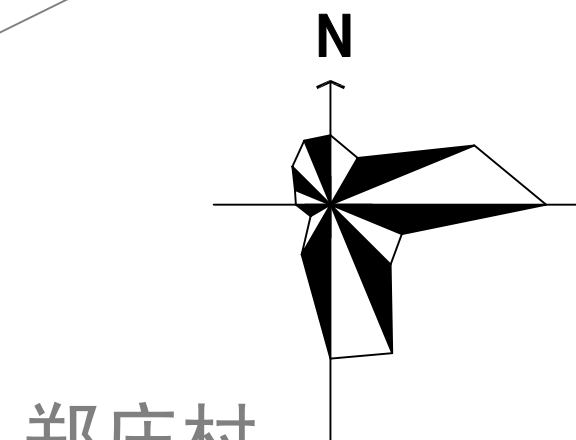

总平面图

- 1、本图尺寸标注以米为单位。
- 2、建筑物尺寸均指外墙尺寸。
- 3、建筑物座标均指建筑物外角点座标。
- 4、厂区道路、货场、人行道均为现浇砼整体面层，做法按总图3。
- 5、人行道挡墙、道路路缘石做法按总图3。
- 6、绿地与货场联结处设路缘石，做法按总图3道路做法。
- 7、用地红线内未修改其他内容，仅A12栋屋面新增光伏设施、光伏6。
- 8、本次设计光伏电站未对原总图中相关经济指标进行变动。

新增建筑物构筑物一览表			
编号	名称	光伏设施投影面积 m ²	建筑高度 m
01	A12栋屋面拟建光伏设施一	837.16	2.80/3.50
02	A12栋屋面拟建光伏设施二	778.24	2.80/3.50
03	A12栋屋面拟建光伏设施三	99.37	2.872/3.50
合 计		1714.77	


DATE	2025.06
------	---------



中興梁



工程编号 JOB NO.	2025-001	阶段 STATUS	方案
比例 SCALE	1:150	专业 DISCIPLINE	建筑方案
日期 DATE	2025.06	图号 DRAWING NO.	A-03

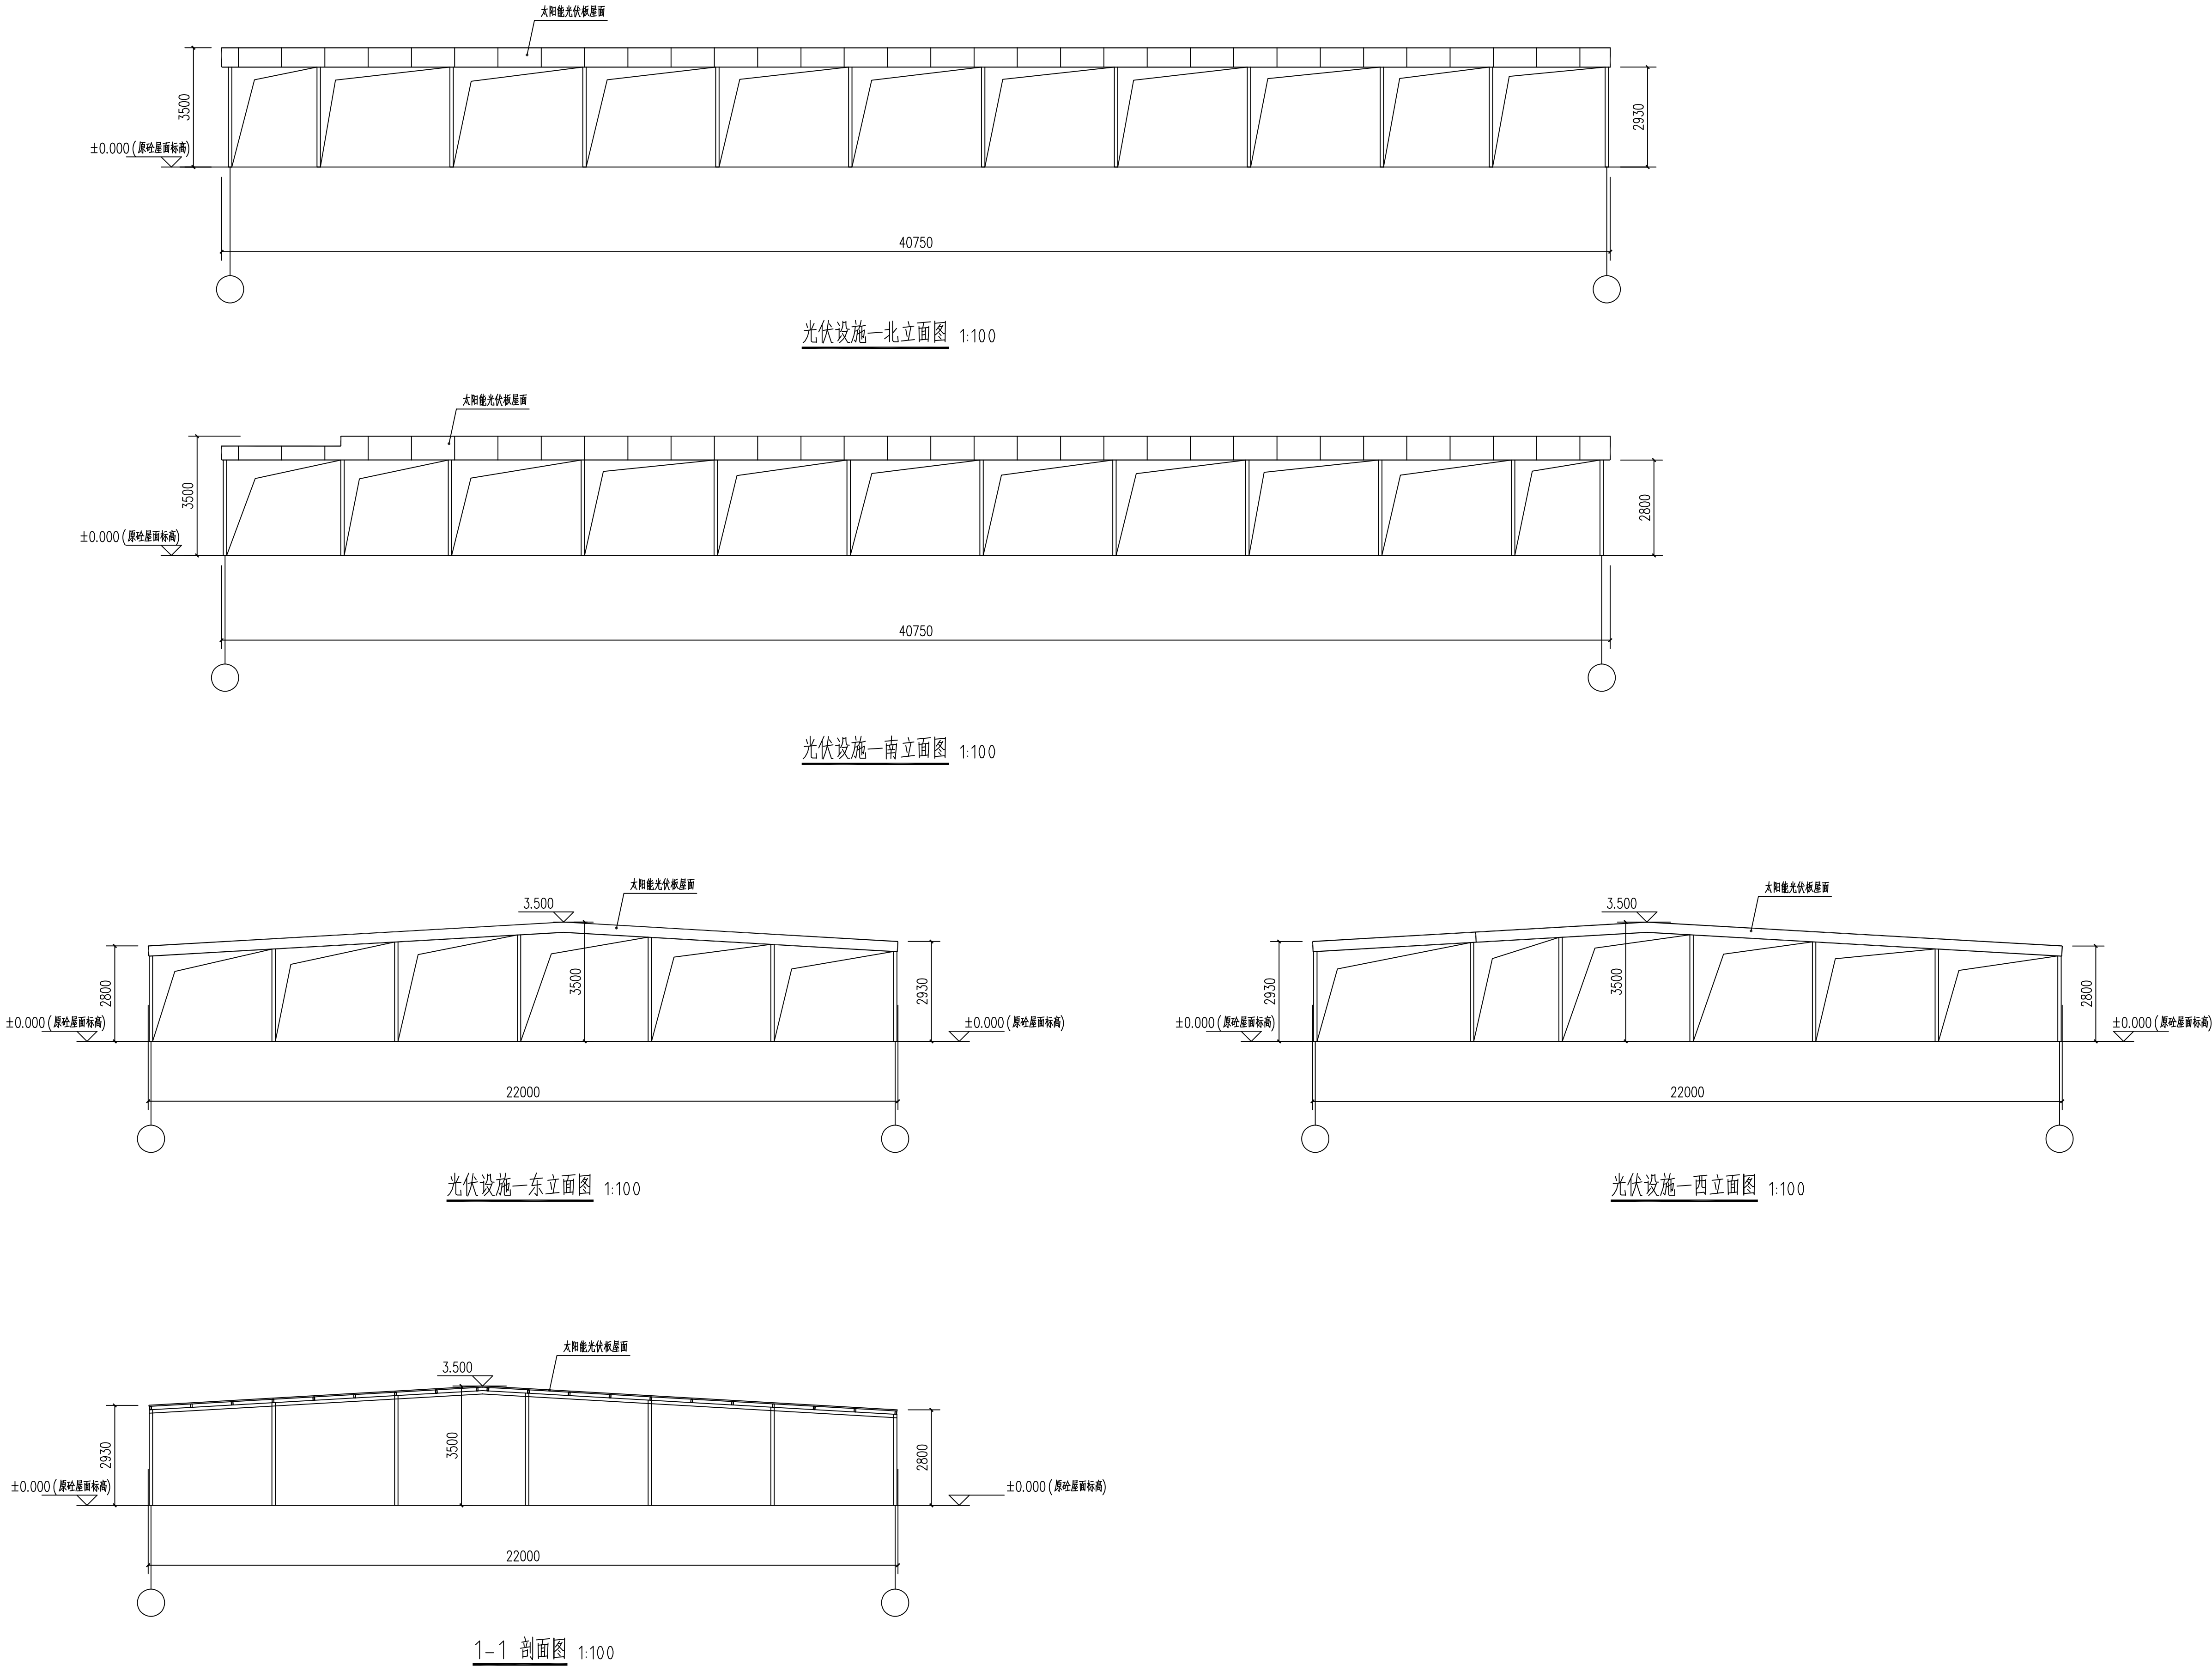

备注:
1、本图尺寸以图上标注为准,不得引比例尺量。
2、本图所注尺寸均为净尺寸,不包括施工误差,施工误差由施工单位负责,本图方可用于施工,在此之量,不得引比例尺量。
3、图例及图例说明见附表,未经正式施工工程审查批准,本图不得用于施工。
4、本图所注尺寸均为净尺寸,不包括施工误差,施工误差由施工单位负责,本图方可用于施工,在此之量,不得引比例尺量。
5、本图之量数系由本图设计单位提供,未经正式施工工程审查批准,本图不得用于施工。

说明 Illustrate

出图专用章 SEAL

四川省建设工程设计出图专用章
中科华创国际工程设计顾问集团有限公司
资质等级范围:建筑行业(建筑工程)甲级
新资质证书号:A151031317 有效期至:2027年09月28日

注册建筑师 SEAL

中华人民共和国一级注册建筑师
姓名: 王世东
注册号: 5103131-010
有效期至: 至 2026 年 02 月

施工图审查章 SEAL

设计证书编号 A151031317
本图须加盖本公司出图印章 否则一律无效

设计单位

中科华创
ZKHC
中科华创国际工程设计顾问集团有限公司
Zhonghua Chuang International Engineering Design Consulting Group Co., Ltd.

审核人/日期 AUTHORIZED FOR ISSUE BY /DATE
审核人 吕福桂

审核人/日期 AUDITED BY /DATE
审核人 夏晓光

设计负责人/日期 PROJECT DIRECTOR /DATE
设计负责人 夏晓光

专业负责人/日期 DISCIPLINE RESPONSIBLE BY /DATE
专业负责人 夏晓光

校对人/日期 CHECKED BY /DATE
校对人 李久宜

设计人/日期 DESIGNED BY /DATE
设计人 梁飞业

制图人/日期 DRAWN BY /DATE
制图人 梁飞业

建设单位 CLIENT
厦门闽集源电气工程有限公司

项目名称 PROJECT
厦门红锐科技有限公司屋顶
390KW分布式光伏发电项目

子项目名称 PROJECT
光伏设施

图名 DRAWING TITLE
设施一平面、立面、剖面图

工程编号
JOB NO. 2025-001
比例
SCALE 1:100
日期
DATE 2025.06

阶段
STATUS 方案
专业
DISCIPLINE 建筑方案
图号
DRAWING NO. A-04

