

鑫朋工贸增资扩产项目 车棚建设方案

工程编号：

设计阶段：设计方案



中科盛华工程集团有限公司

2025年08月




工程设计图纸目录

专 业 _____

[illegible]

目 期	内 容	摘 要
-----	-----	-----

日期: 2025 年 08 月 日

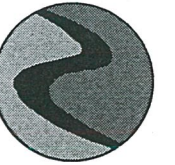

中科盛华工程集团有限公司

ZHONGKESHENGHUA Engineering Group CO., LTD

证书编号: A114013266 (甲级)

A214013263 (乙级)

建筑行业(建筑工程)甲级

农林行业(农业综合开发生态工程)专项甲级

风景园林工程设计专项甲级

环境工程设计专项(水污染防治工程)甲级

市政行业乙级

建筑行业(人防工程)乙级

农林行业(农业工程)乙级

化工石化医药行业乙级

电力行业(送电工程、变电工程)专业丙级

煤炭行业(选煤厂、矿井)专业乙级

建材行业乙级

机械行业乙级

中华人民共和国一级注册建筑师

姓名: 杨旭

注册号: 1401326-003

有效期至: 2025年11月

山西省工程设计出图专用章
证书编号: A114013266

建设单位:

厦门鑫朋智能制造有限公司

工程名称:





鑫朋工贸增资扩产项目


子项名称:

图名:

车棚1平面图
车棚3平面图


	姓名	签名
项目负责人	杨旭	杨旭
专业负责人	杨旭	杨旭
审核	杨旭	杨旭
校对	曲道旭	曲道旭
设计	郭东鑫	郭东鑫
工程编号		
设计阶段	设计方案	
专业	建筑	图号 CP-01
比例		日期

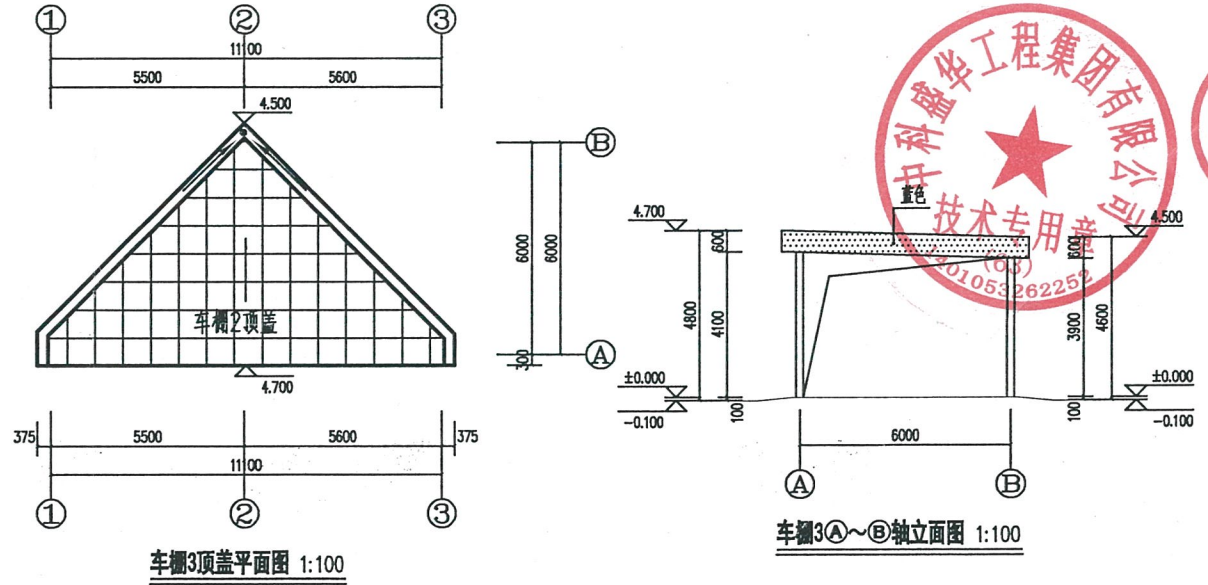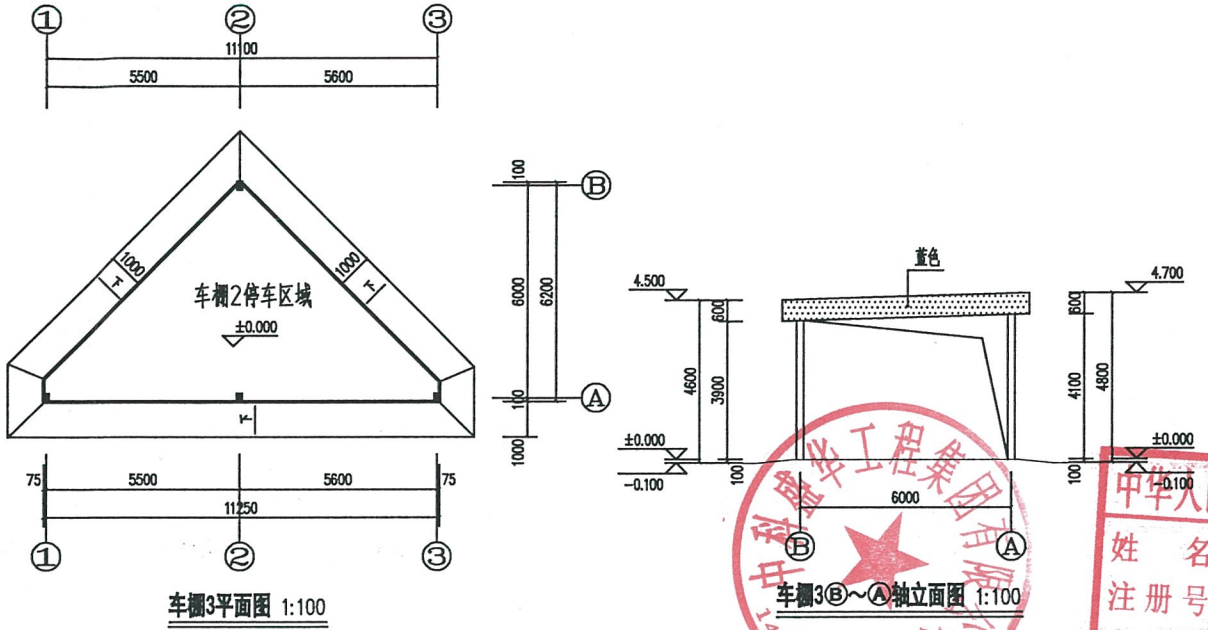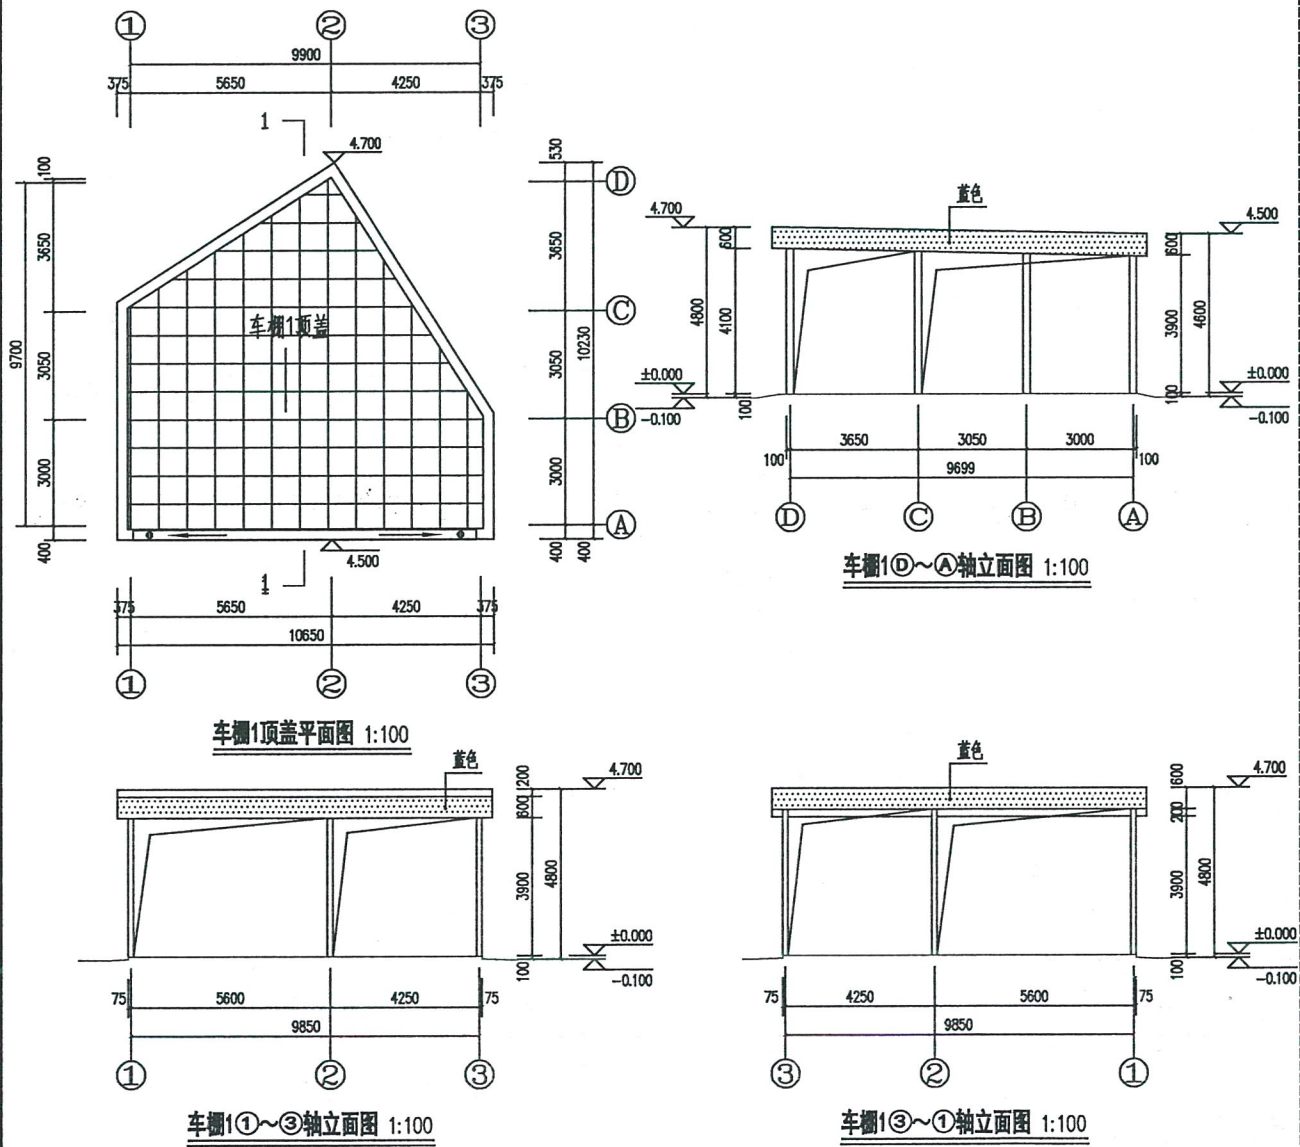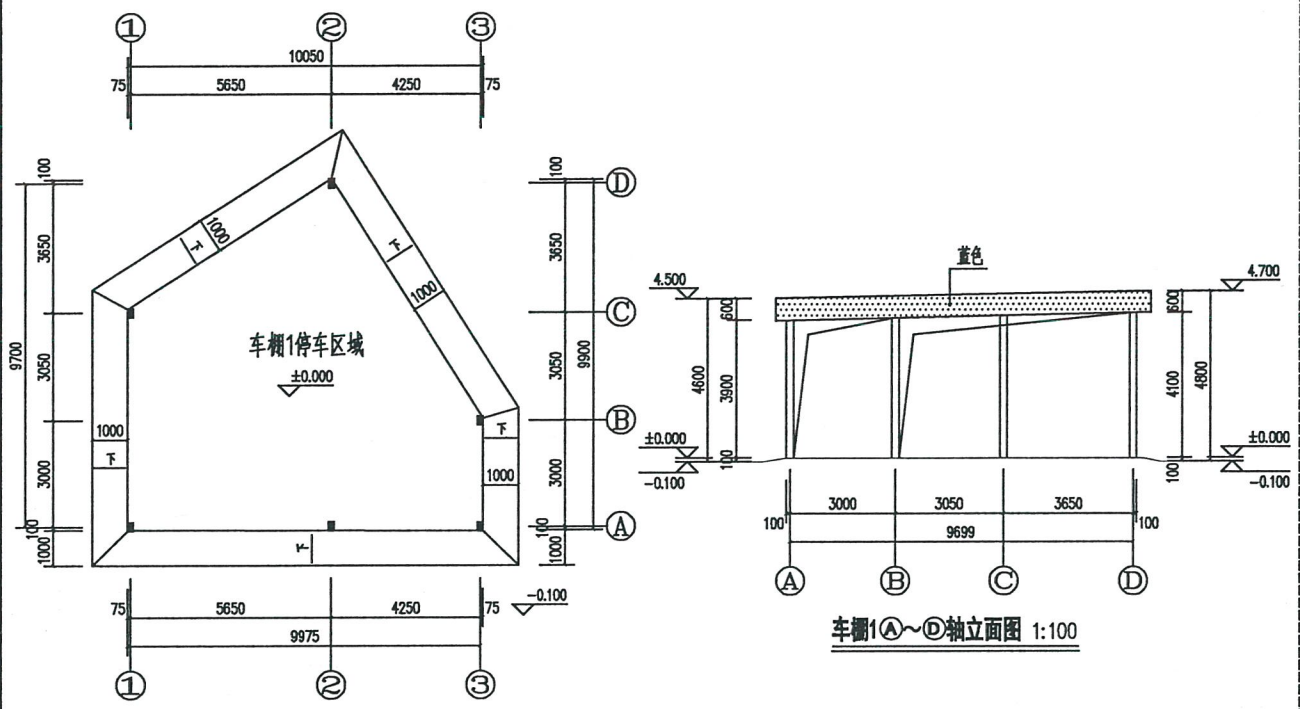

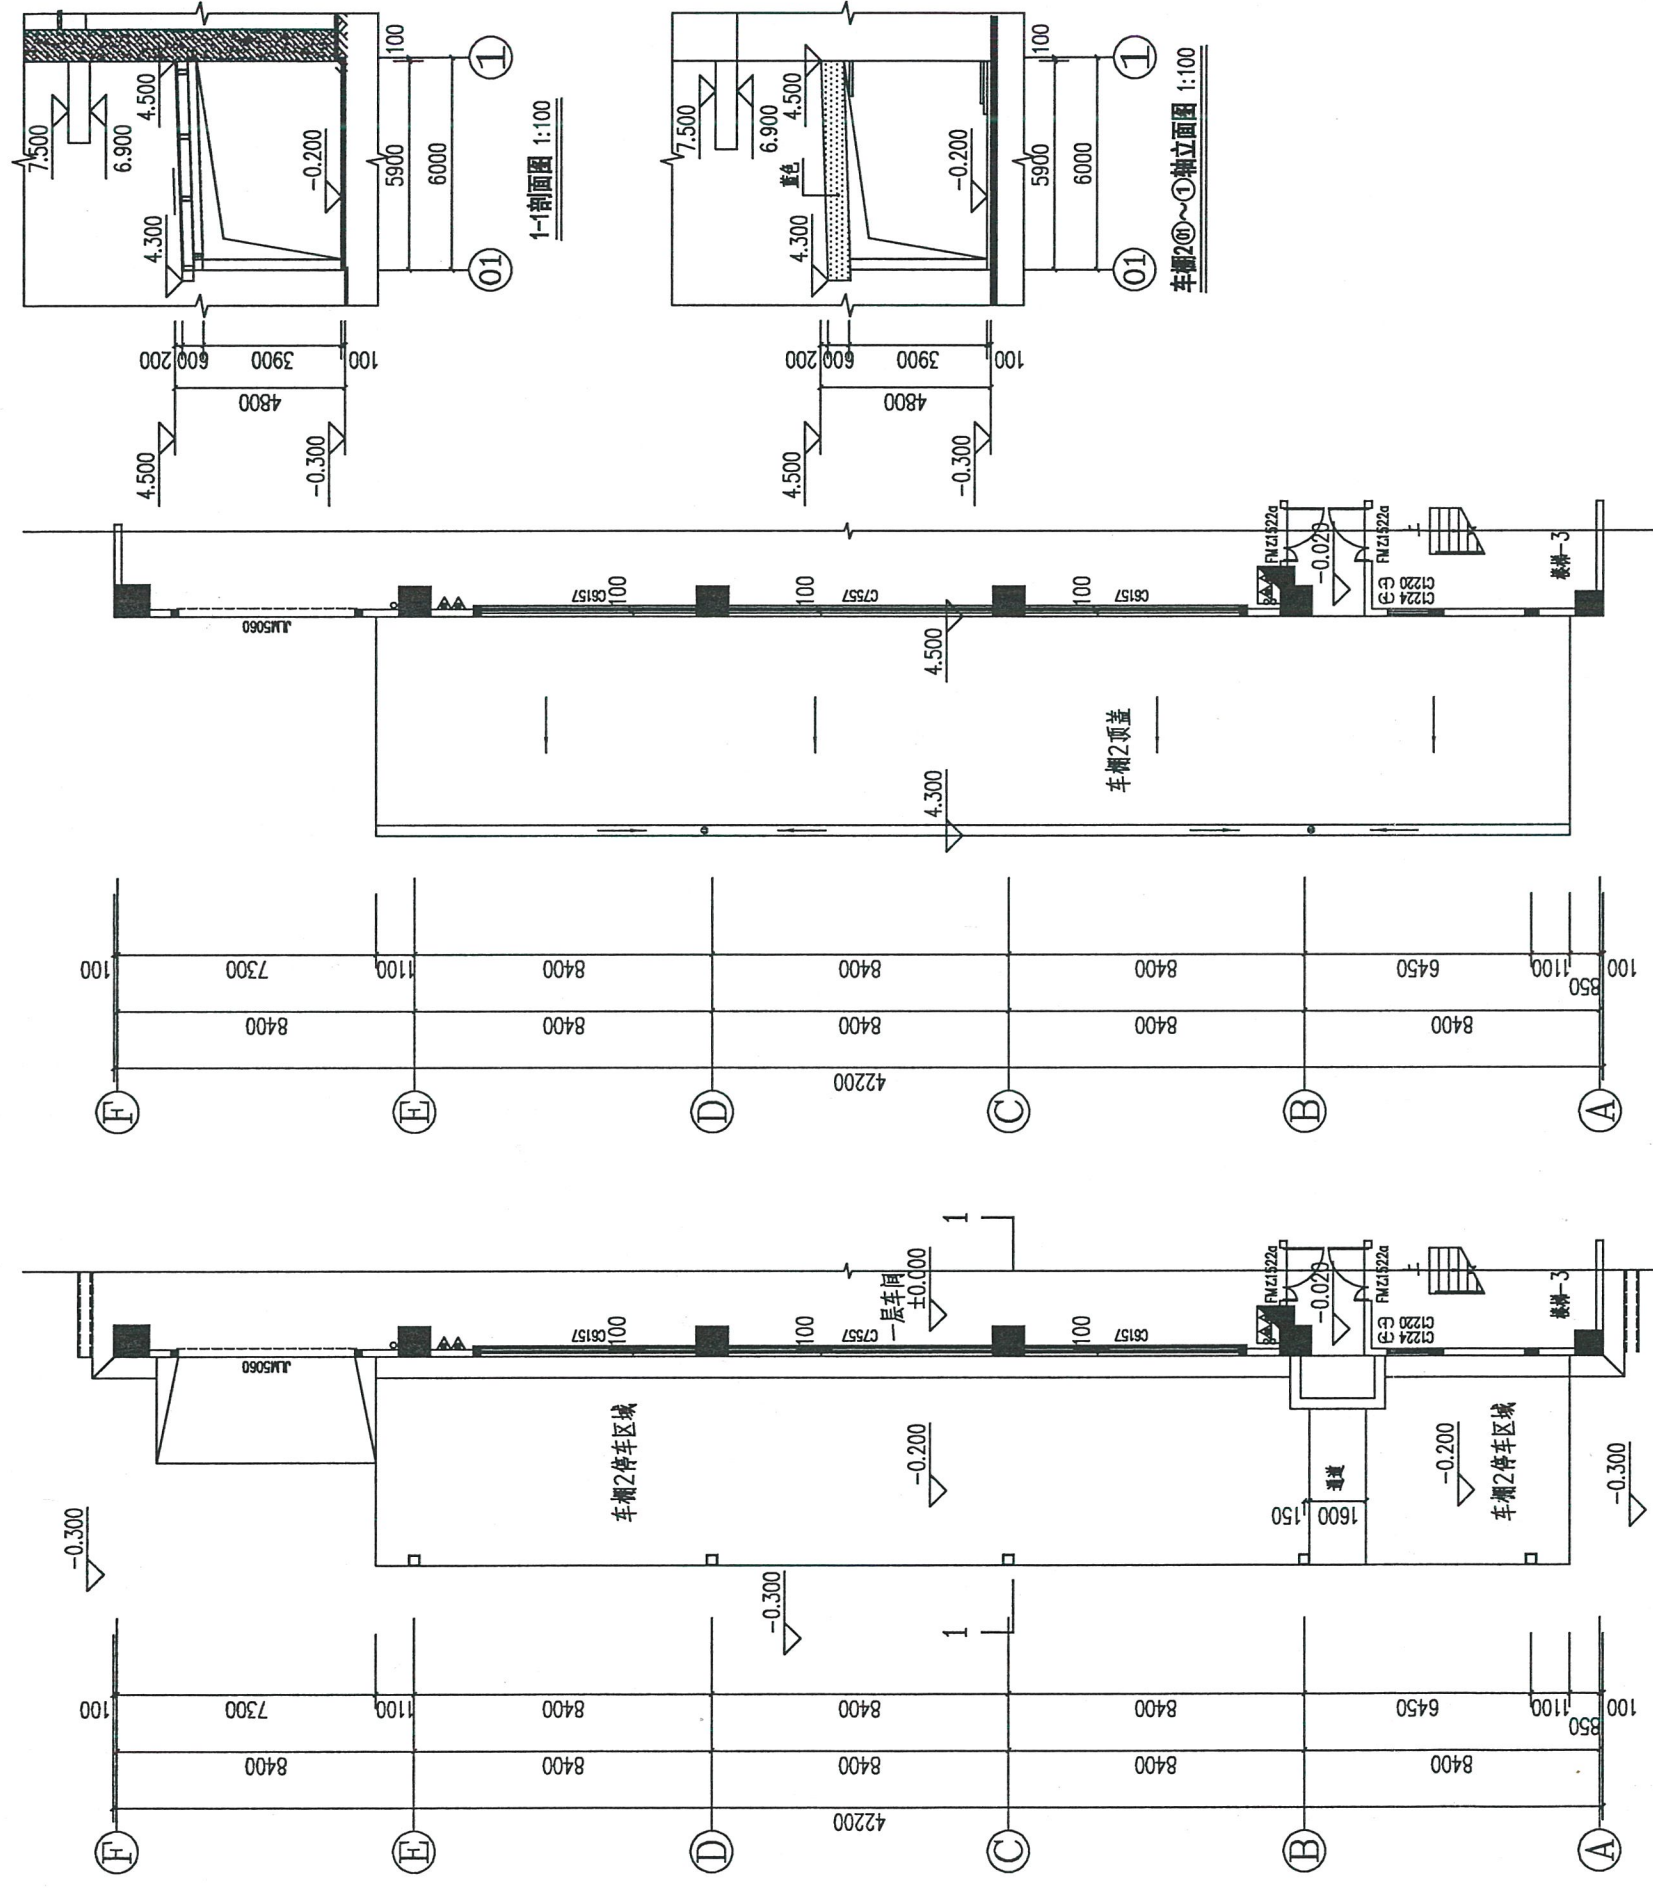

车棚2顶盖平面图 1:100

车棚2平面图 1:100

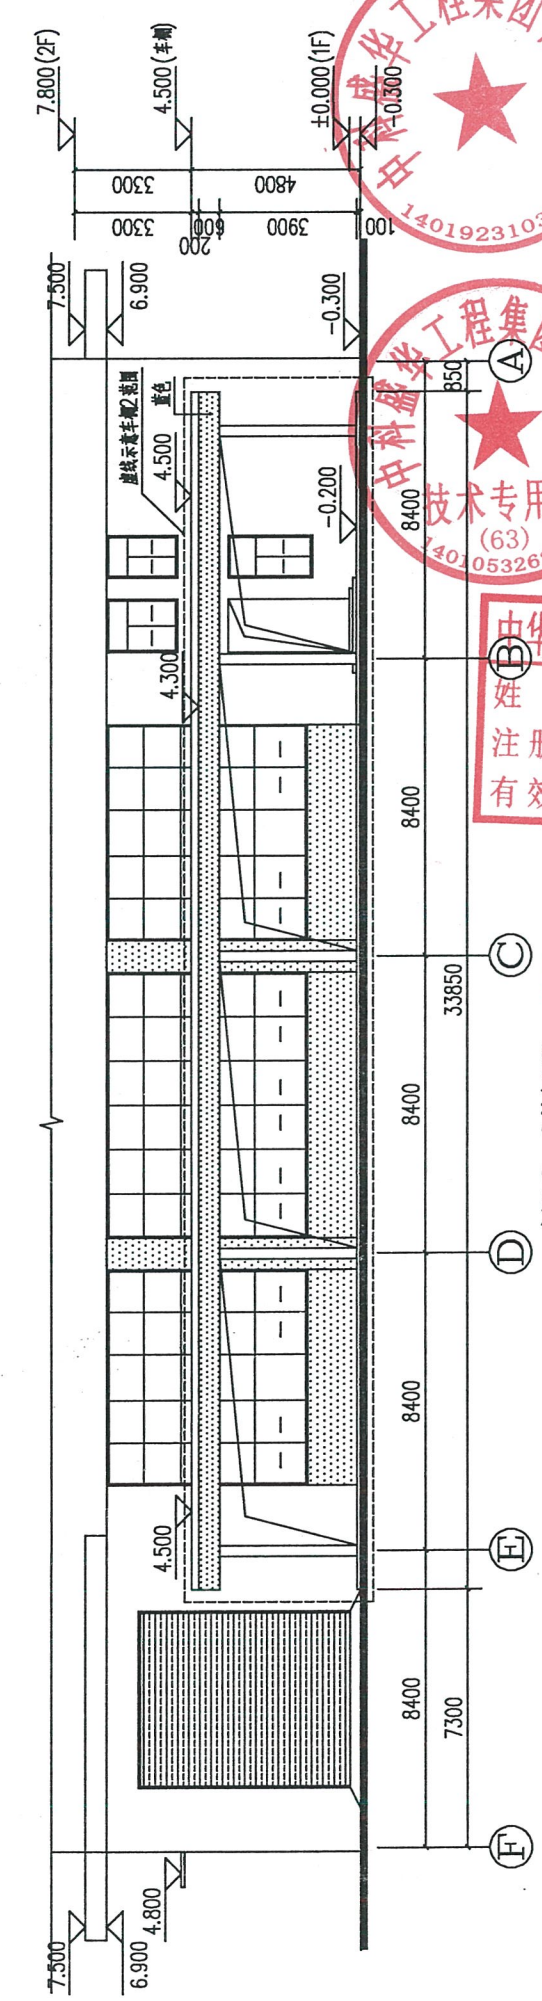

车棚2立面图 1:100



中科盛华工程集团有限公司

ZHONGKESHENGHUA Engineering Group CO., LTD

证书编号: A114013266 (甲级)
A214013263 (乙级)

建筑行业 (建筑工程) 甲级
农林行业 (农业综合开发生态工程) 专项甲级
风景园林工程设计专项甲级
环境工程设计专项 (水污染防治工程) 甲级
市政行业乙级
建筑行业 (人防工程) 乙级
农林行业 (农业工程) 乙级
化工石化医药行业乙级
电力行业 (送电工程、变电工程) 专业丙级
煤炭行业 (选煤厂、矿井) 专业乙级
建材行业乙级
机械行业乙级

中华人民共和国一级注册建筑师

姓名: 杨旭

注册号: 1401326-003

有效期至: 2025年11月

山西省工程设计出图专用章

证书编号: A114013266

建设单位: 厦门鑫朋智能制造有限公司


工程名称: 鑫朋工贸增资扩产项目

子项名称:


图名: 车棚2立面图

	姓名	签名
项目负责人	杨旭	杨旭
专业负责人	杨旭	杨旭
审核	杨旭	杨旭
校对	曲道坤	曲道坤
设计	郭东鑫	郭东鑫


工程编号: 设计阶段: 专业: 建筑 图号: CP-01 比例: 日期:

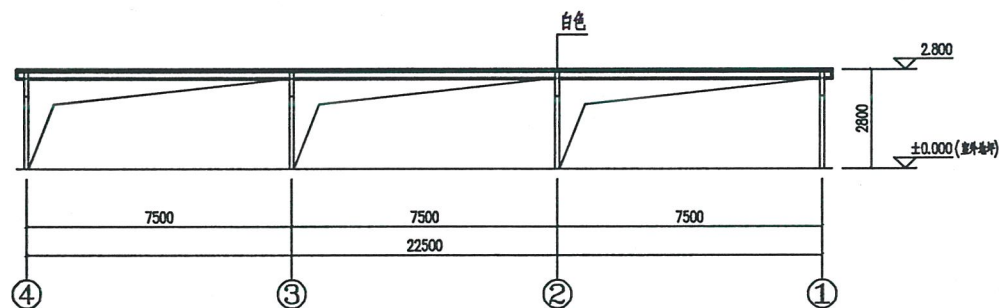


车棚4④~①轴立面图 1:100

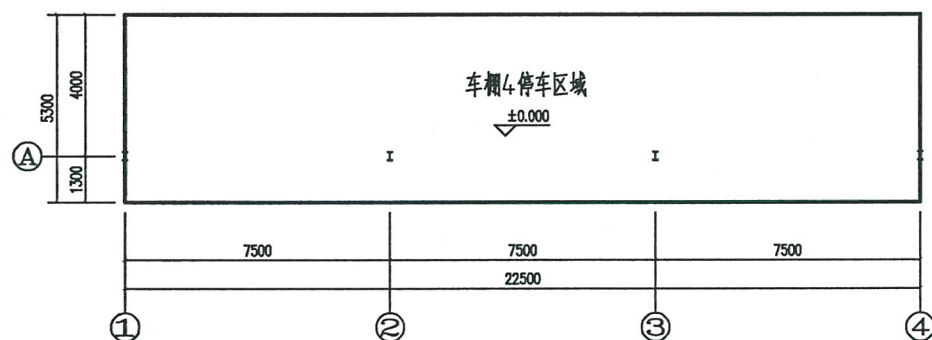


车棚4平面图 1:100

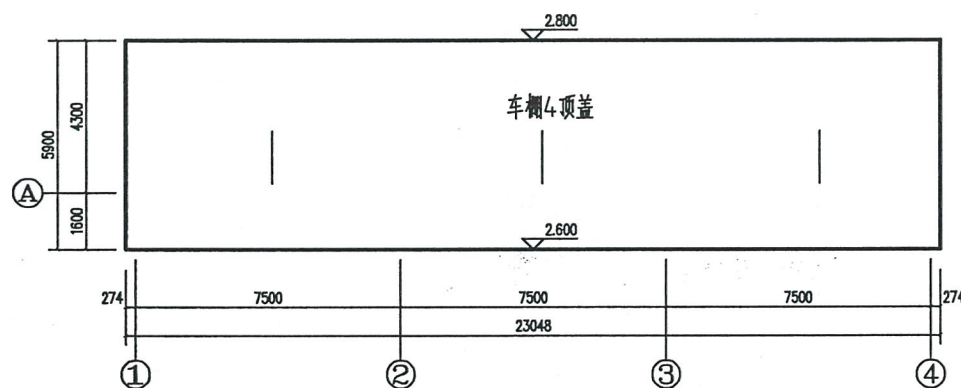


车棚4顶盖图平面图 1:100

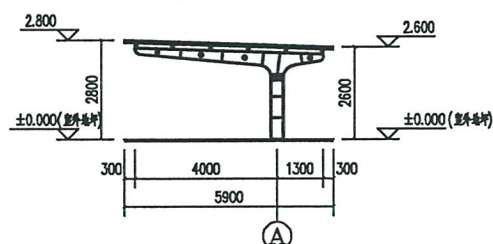


车棚4④轴立面图 1:100

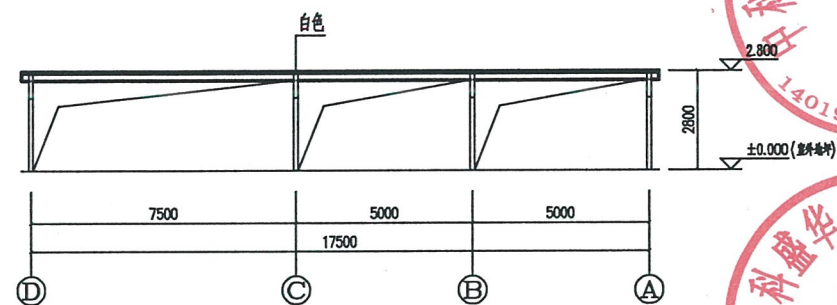


车棚5⑤~①轴立面图 1:100

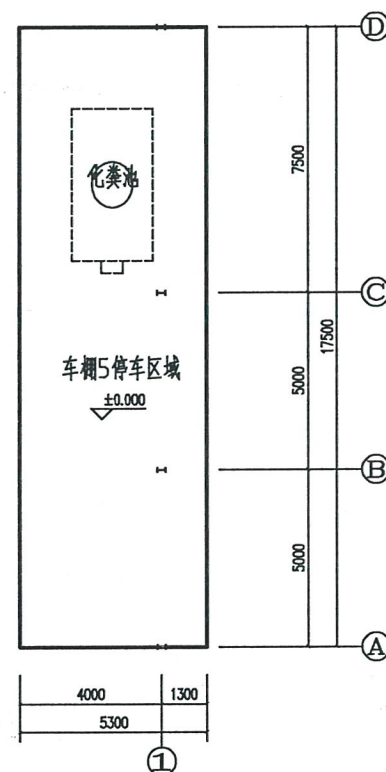



车棚5平面图 1:100

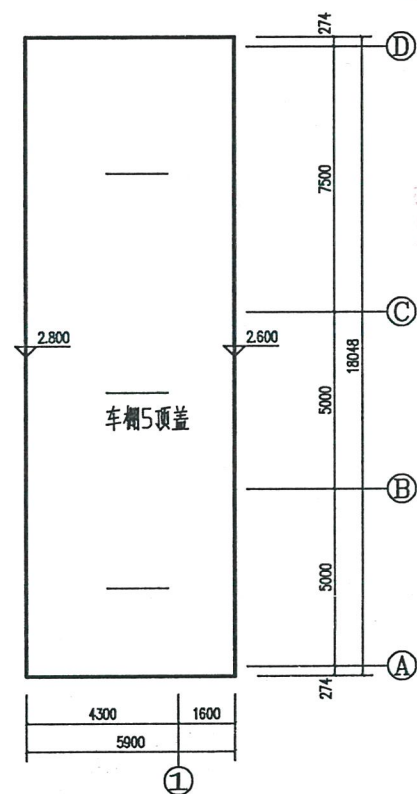

车棚5顶盖图平面图 1:100

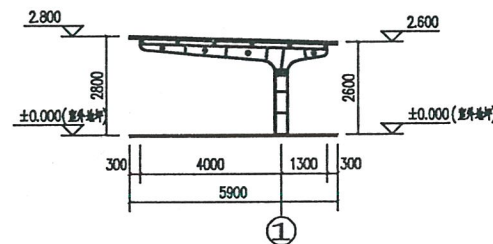

车棚5①轴立面图 1:100

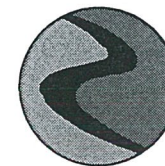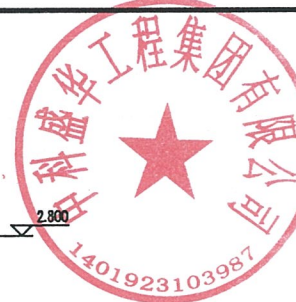

中科盛华工程集团有限公司

ZHONGKESHENGHUA Engineering Group CO., LTD
证书编号: A114013266 (甲级)
A214013263 (乙级)

建筑行业(建筑工程)甲级
农林行业(农业综合开发生态工程)专项甲级
风景园林工程设计专项甲级
环境工程设计专项(水污染防治工程)甲级
市政行业乙级
建筑行业(人防工程)乙级
农林行业(农业工程)乙级
化工石化医药行业乙级
电力行业(送电工程、变电工程)专业丙级
煤炭行业(选煤厂、矿井)专业乙级
建材行业乙级
机械行业乙级

中华人民共和国一级注册建筑师
姓名: 杨旭
注册号: 1401326-003
有效期至: 2025年11月

山西省工程设计出图专用章
证书编号: A114013266


建设单位:
厦门鑫朋智能制造有限公司

工程名称:
鑫朋工贸增资扩产项目


子项名称:

图名:
车棚4平面图
车棚5平面图

	姓名	签名
项目负责人	杨旭	杨旭
专业负责人	杨旭	杨旭
审核	杨旭	杨旭
校对	曲道旭	曲道旭
设计	郭东鑫	郭东鑫
工程编号		
设计阶段	设计方案	
专业	建筑	图号 CP-03
比例		日期

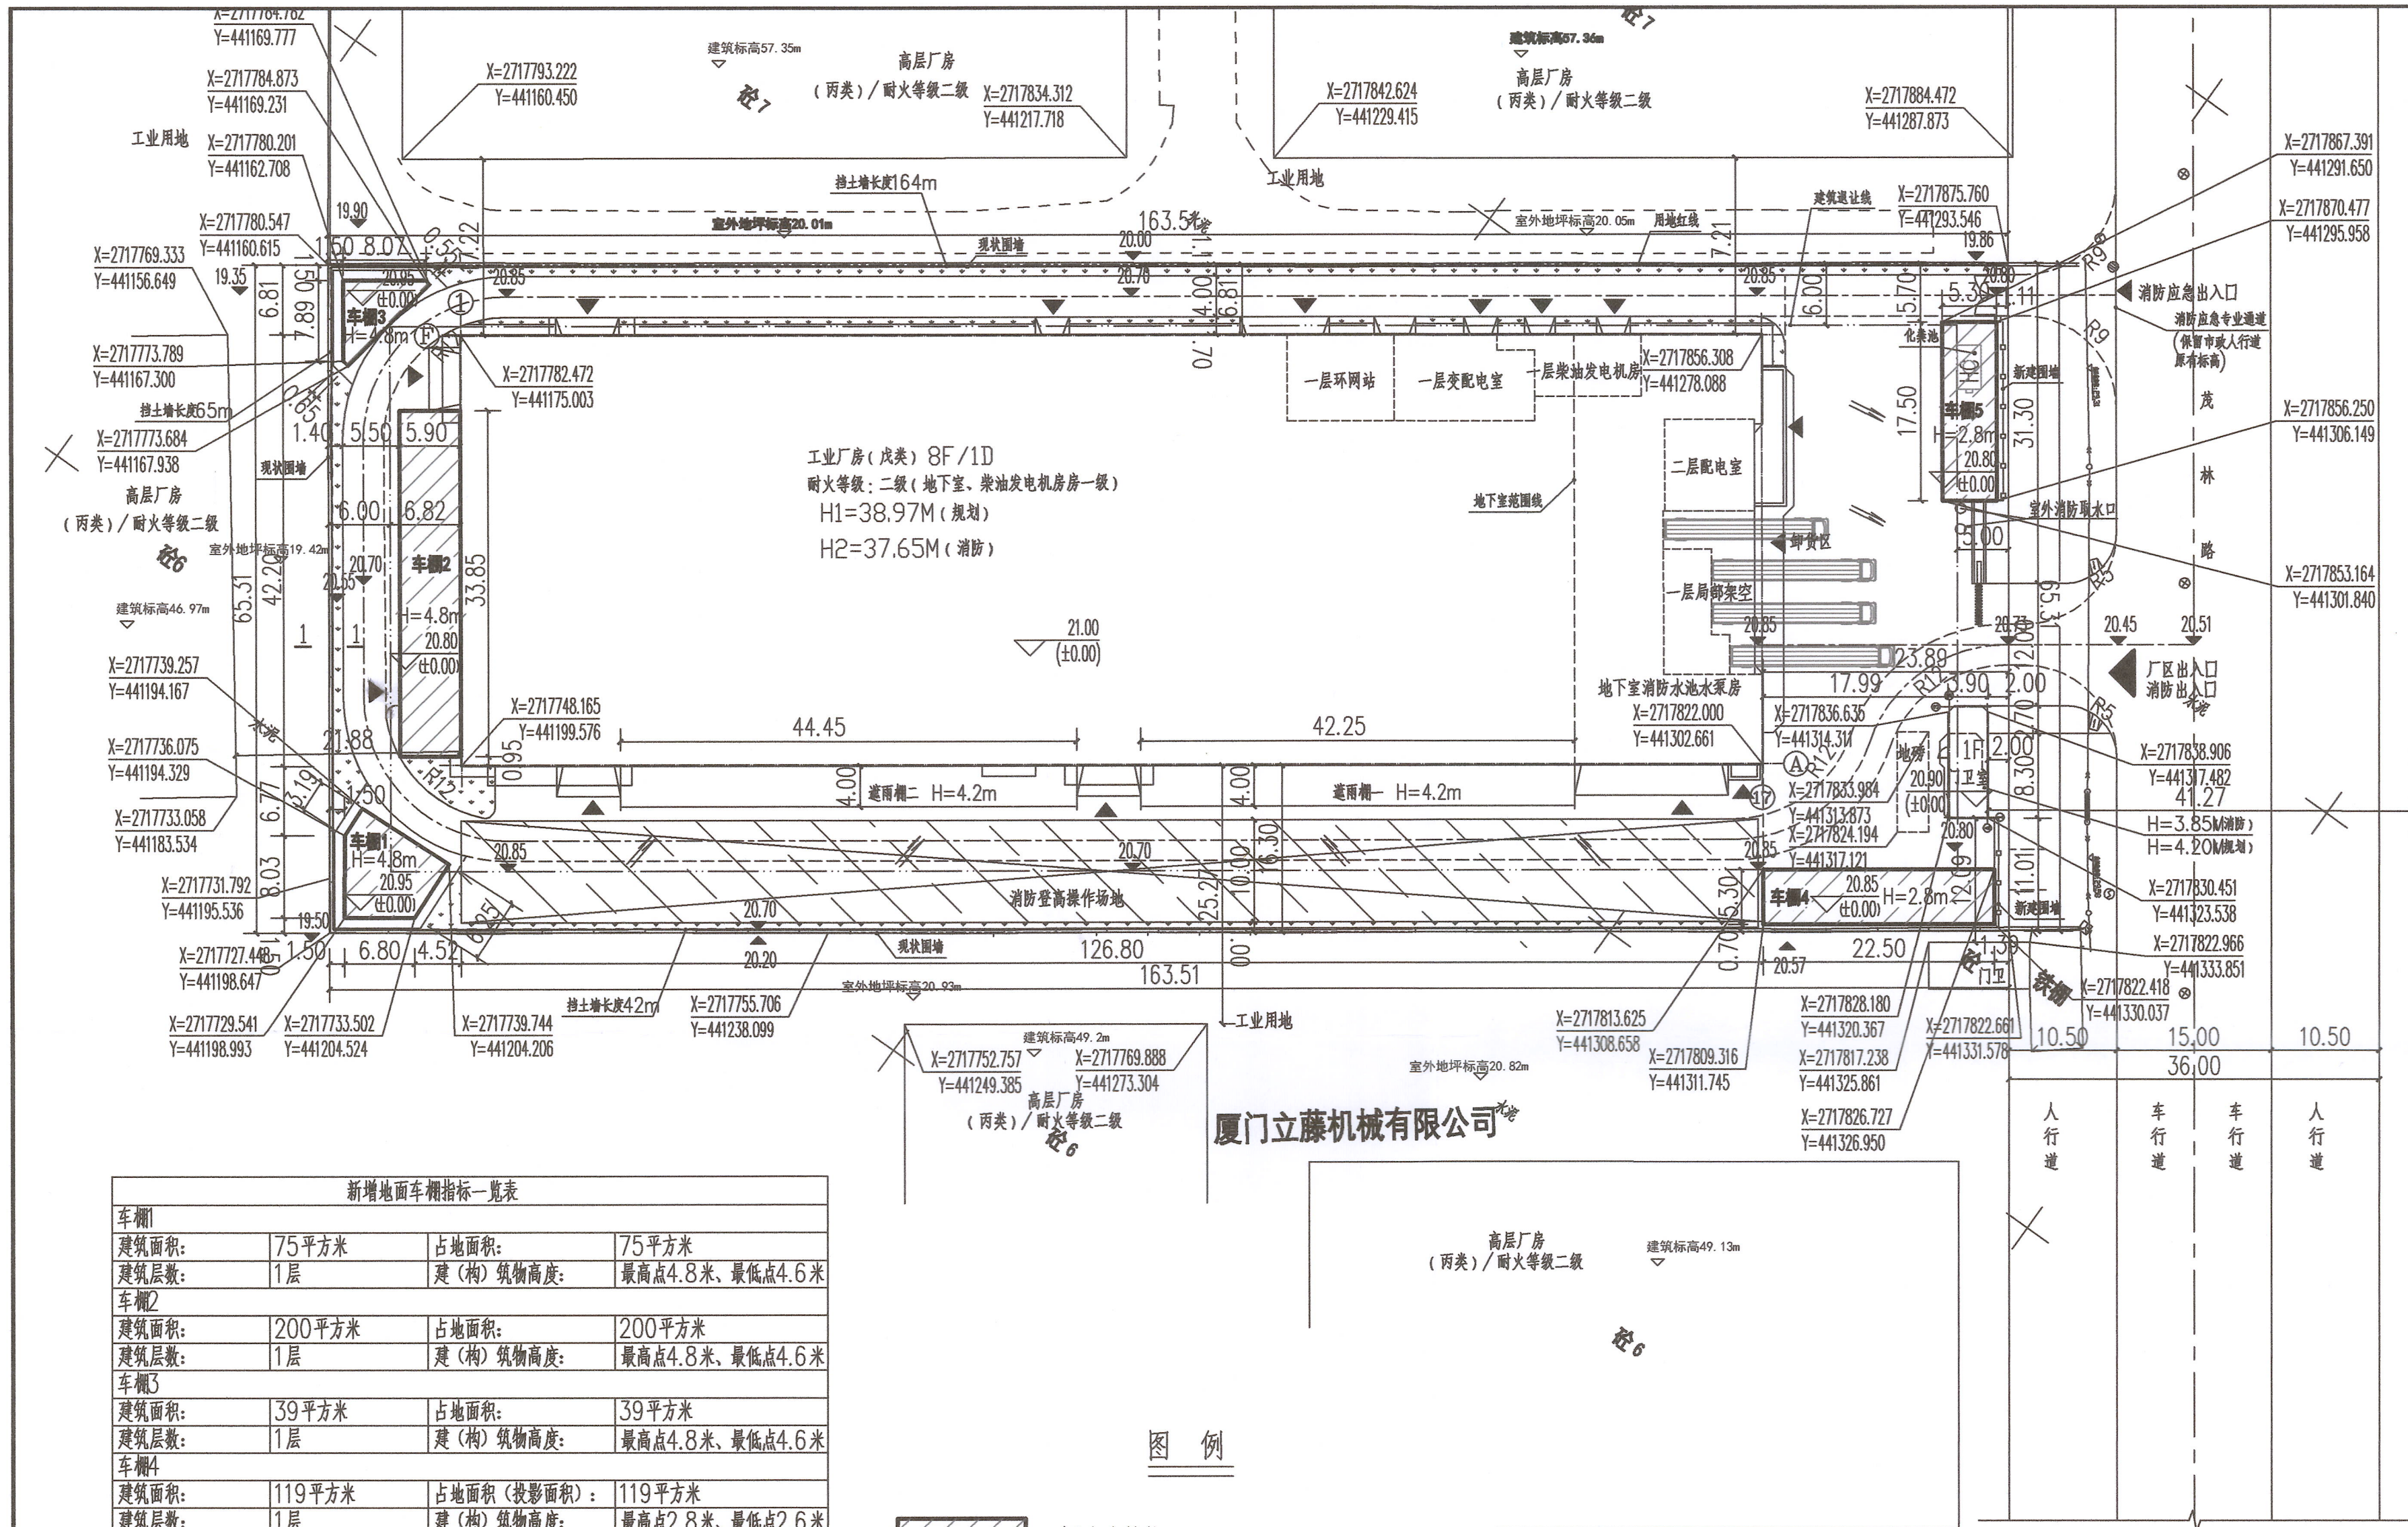

新增地面车棚指标一览表			
车棚1			
建筑面积:	75平方米	占地面积:	75平方米
建筑层数:	1层	建(构)筑物高度:	最高点4.8米、最低点4.6米
车棚2			
建筑面积:	200平方米	占地面积:	200平方米
建筑层数:	1层	建(构)筑物高度:	最高点4.8米、最低点4.6米
车棚3			
建筑面积:	39平方米	占地面积:	39平方米
建筑层数:	1层	建(构)筑物高度:	最高点4.8米、最低点4.6米
车棚4			
建筑面积:	119平方米	占地面积(投影面积):	119平方米
建筑层数:	1层	建(构)筑物高度:	最高点2.8米、最低点2.6米
车棚5			
建筑面积:	93平方米	占地面积(投影面积):	93平方米
建筑层数:	1层	建(构)筑物高度:	最高点2.8米、最低点2.6米
合计			
建筑面积:	526平方米	占地面积(投影面积):	526平方米

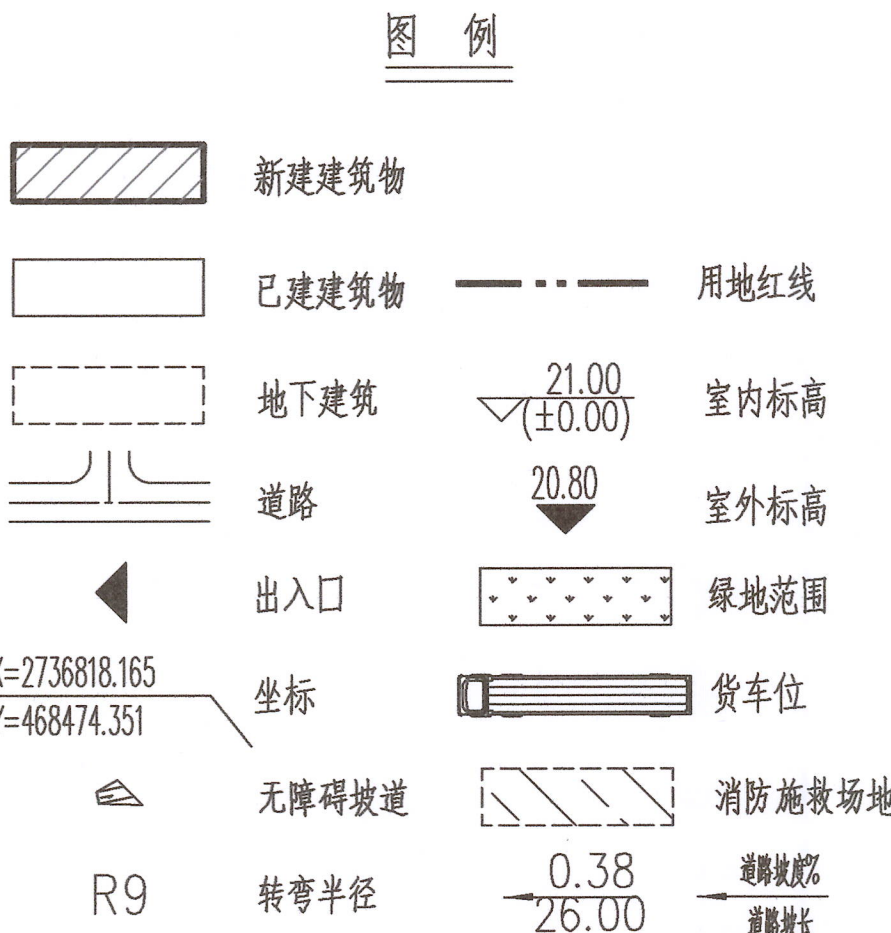

设计说明:

- 设计依据:
 - 业主提供的实测地形图;
 - 建设用地规划许可证、工程规划许可证及用地红线图
- 业主提供的周边市政道路及管线资料
- 本图采用92 厦门坐标系, 1985 国家高程基准。
- 图中建筑高度H1为规划高度, H2为消防高度。
- 用地红线与各种建筑物应统一放线, 核对其关系尺寸、位置、间距, 确认无误后方可开工。
- 图中坐标、尺寸均以外墙外边线定位。
- 本图单位均以米计, 道路坡度以‰计, 未注明道路半径为1米。
- 道路残疾人坡道详见12J926-A4-5, 缘石坡道的坡口与车行道之间无高差。
- 消防出入口大门做法参照国标图集15J001, 手动铁艺平开大门SPMY-4521。
- 围墙做法参照12J003-F4-2, 取消灯饰, 围墙高度2.2米, 贴白色100X200面砖, 基础埋深1米。



总平面图 1:350

山西省工程集团有限公司
证书编号: A114013266

中华人民共和国一级注册建筑师
姓名: 杨旭
注册号: 1401326-003
有效期至: 至2025年11月



建设单位:
厦门立藤机械有限公司

工程名称:
鑫源工贸增资扩产项目

子项名称:
总图、管网

图名:
总平面图

姓名	签名
项目负责人	杨旭
专业负责人	杨旭
审核	杨旭
校对	曲道旭
设计	郭东鑫
工程编号	
设计阶段	方案设计
专业	建筑
比例	1:350