




 建筑工程设计甲级证书编号: A244007828 城乡规划编制甲级资质证书编号: 自资规甲字21440265 给水、排水、桥梁、道路、 园林、人防工程设计乙级 证书编号: A244007828	广州博厦建筑设计研究院有限公司 GUANGZHOU BOSHA INSTITUTE OF ARCHITECTURAL DESIGN CO., LTD.		业务号 Project No.	
	建设单位 Client	益利达(厦门)密胺制品有限公司	专业 Discipline	建筑
	工程名称 Project Name	益利达(厦门)密胺制品有限公司增设遮雨棚	子项编号 Sub-Project No.	
	图纸名称 Drawing Title		设计阶段 Stage	
图纸需经相关图审机构审查合格后方可用于施工		图号 Drawing No.		
中华人民共和国一级注册建筑师		日期 Date	2025. 06	
姓 图名 纸 目 录 乐 注册 Drawing List 1400782-010				
序号 S.N	图纸名称 Drawing Title	图号 Drawing No.	图幅 Size	备注 Comments
00	图纸目录		A4	
01	总平面图	JS-01	A2	
02	增设遮雨棚平立剖	JS-02	A2	
03	广东省建设工程勘察设计出图专用章			
04	单位名称:广州博厦建筑设计研究院有限公司			
05	业务范围:建筑行业(建筑工程)甲级			
06	资质证书编号:A144055561			
07	有效期至:2030年05月12日			
08				
09				
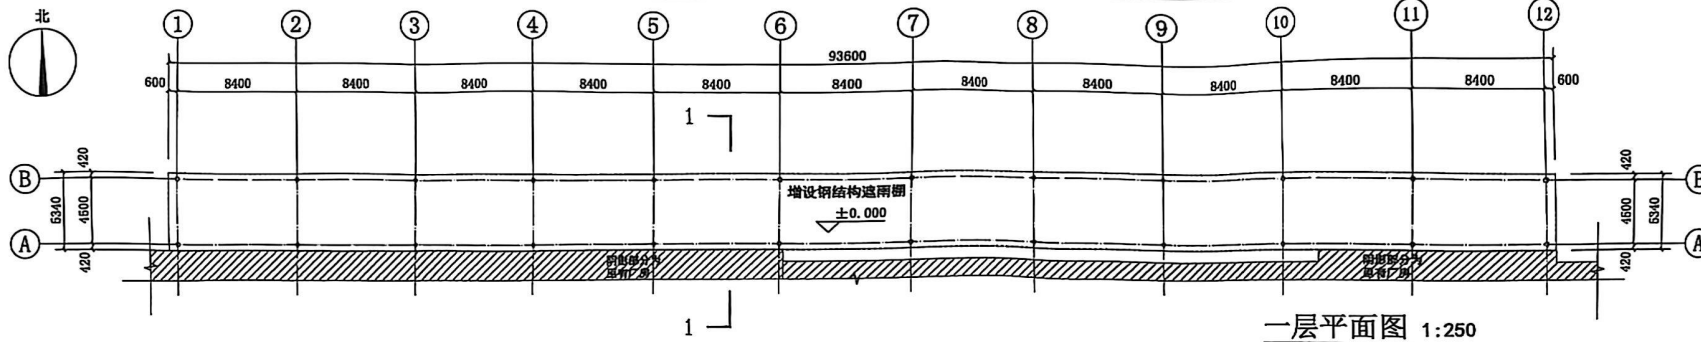


一层平面图 1:250

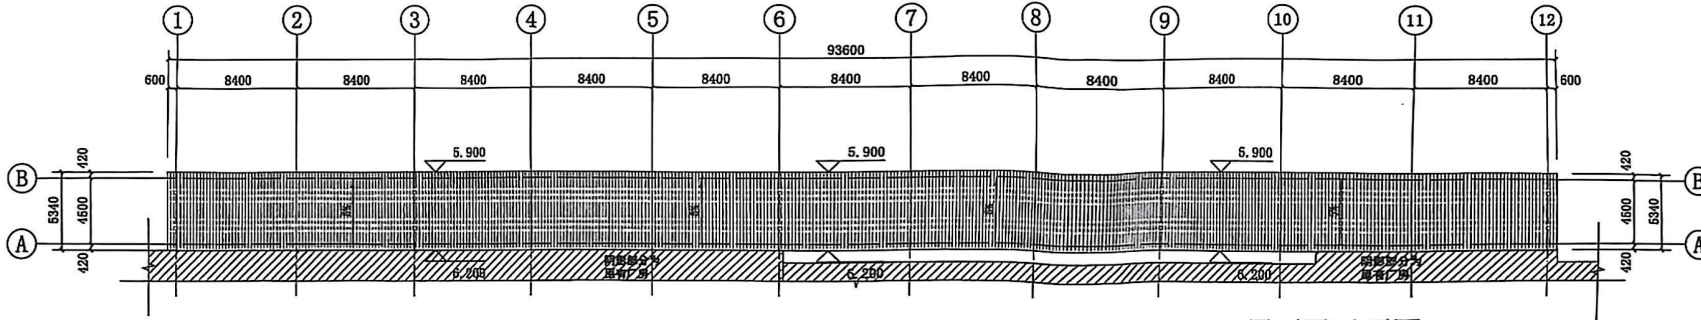


屋顶层平面图 1:250

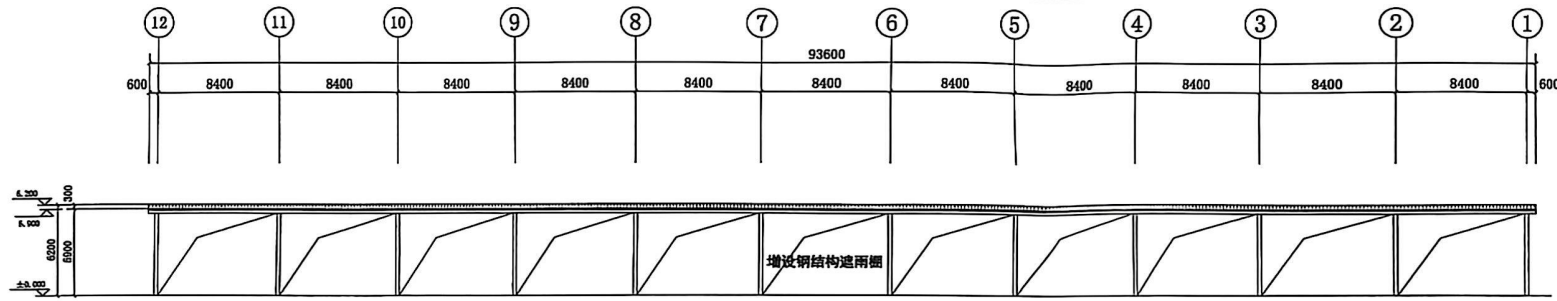

12~1轴立面图 1:250

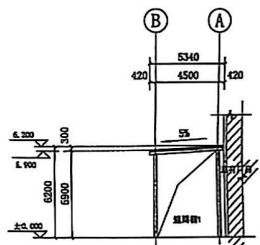

B~A轴立面图 1:250

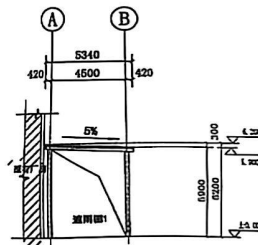

1-1剖面图 1:250

备注
COMMENTS

设计单位
DESIGN
INSTITUTE

广州博厦建筑设计研究院有限公司
GUANGZHOU BOXIA ARCHITECTURAL DESIGN
INSTITUTE CO., LTD.

证书
CERTIFICATE
建筑工程设计甲级：建筑、给水、排水、暖通、道路、园林、人防工程设计乙级
证书编号：A344007828
城乡规划编制甲级资质证书编号：自发改审字[1440765]

建设单位
Client
恒科达(厦门)智能科技有限公司

工程名称
Project Name
恒科达(厦门)智能科技有限公司增设雨棚

子项名称
Sub-Project

工程编号
Project No.

审定
Approved by
原树宾

审核
Verified by
原树宾

项目负责人
Project manager
辛乐

专业负责人
Professional
辛乐

中华人民共和国一级注册建筑师
姓名
张乐
注册号
07828
有效期至
2025年12月

图纸名称
Drawing Title
增设雨棚平面图

专业
Discipline
阶段
Stage

版次
Version No.
图号
Drawing No.
比例
Scale
日期
Date
2025.06

广东省住房和城乡建设厅勘察设计出图专用章
单位名称：广州博厦建筑设计研究院有限公司
业务范围：建筑行业(建筑工程)甲级
资质证书编号：A144035356
有效期限：自颁发之日起有效