



厦門

HYA

建筑工程中级 证书: A135004277
版权所有 不得复制

备注:

施工圖審查批准單位:

施工调查表批准书证号:

摺紙專用章

福建省工程勘察设计图纸专用章
厦门华路建筑工程设计有限公司
资质：范围：建筑工程
等级：甲级 证号：A13500421
有效期至：2029年12月17日

中華人民共和國 依法嚴懲盜版

姓名: 郭 歆
注册号: 3500421-012
有效期: 至2025年10月

注册执业印章

工程名称: 厦门久宜食品有限公司
屋面光伏电站工程

子项名称:

建设单位: 厦门久宜食品有限公司

审 定		
审 核		
工 程 负 责 人		
专 业 负 责 人		
校 对		
设 计		
创 图		

图名

屋面光伏电站总平面布置图


工程编号		图 号	00
图 名	方案	日 期	
比 例		版 本	.0.
项目地址			

拟建工程经济技术指标表

编号	名称	建筑占地面积	建筑面积	单位	高度
1	1#楼拟建光伏一	2082.00	2082.00	m ²	H=3.20~4.18
2	1#楼拟建光伏二	716.00	716.00	m ²	H=3.40~4.18
3	1#楼拟建光伏三	1020.00	1020.00	m ²	H=2.72~4.18
	2#楼拟建光伏	1085.00	1085.00	m ²	H=3.50~4.18
	合计	4903.00	4903.00	m ²	

屋面光伏电站总平面布置图

A1=841*594

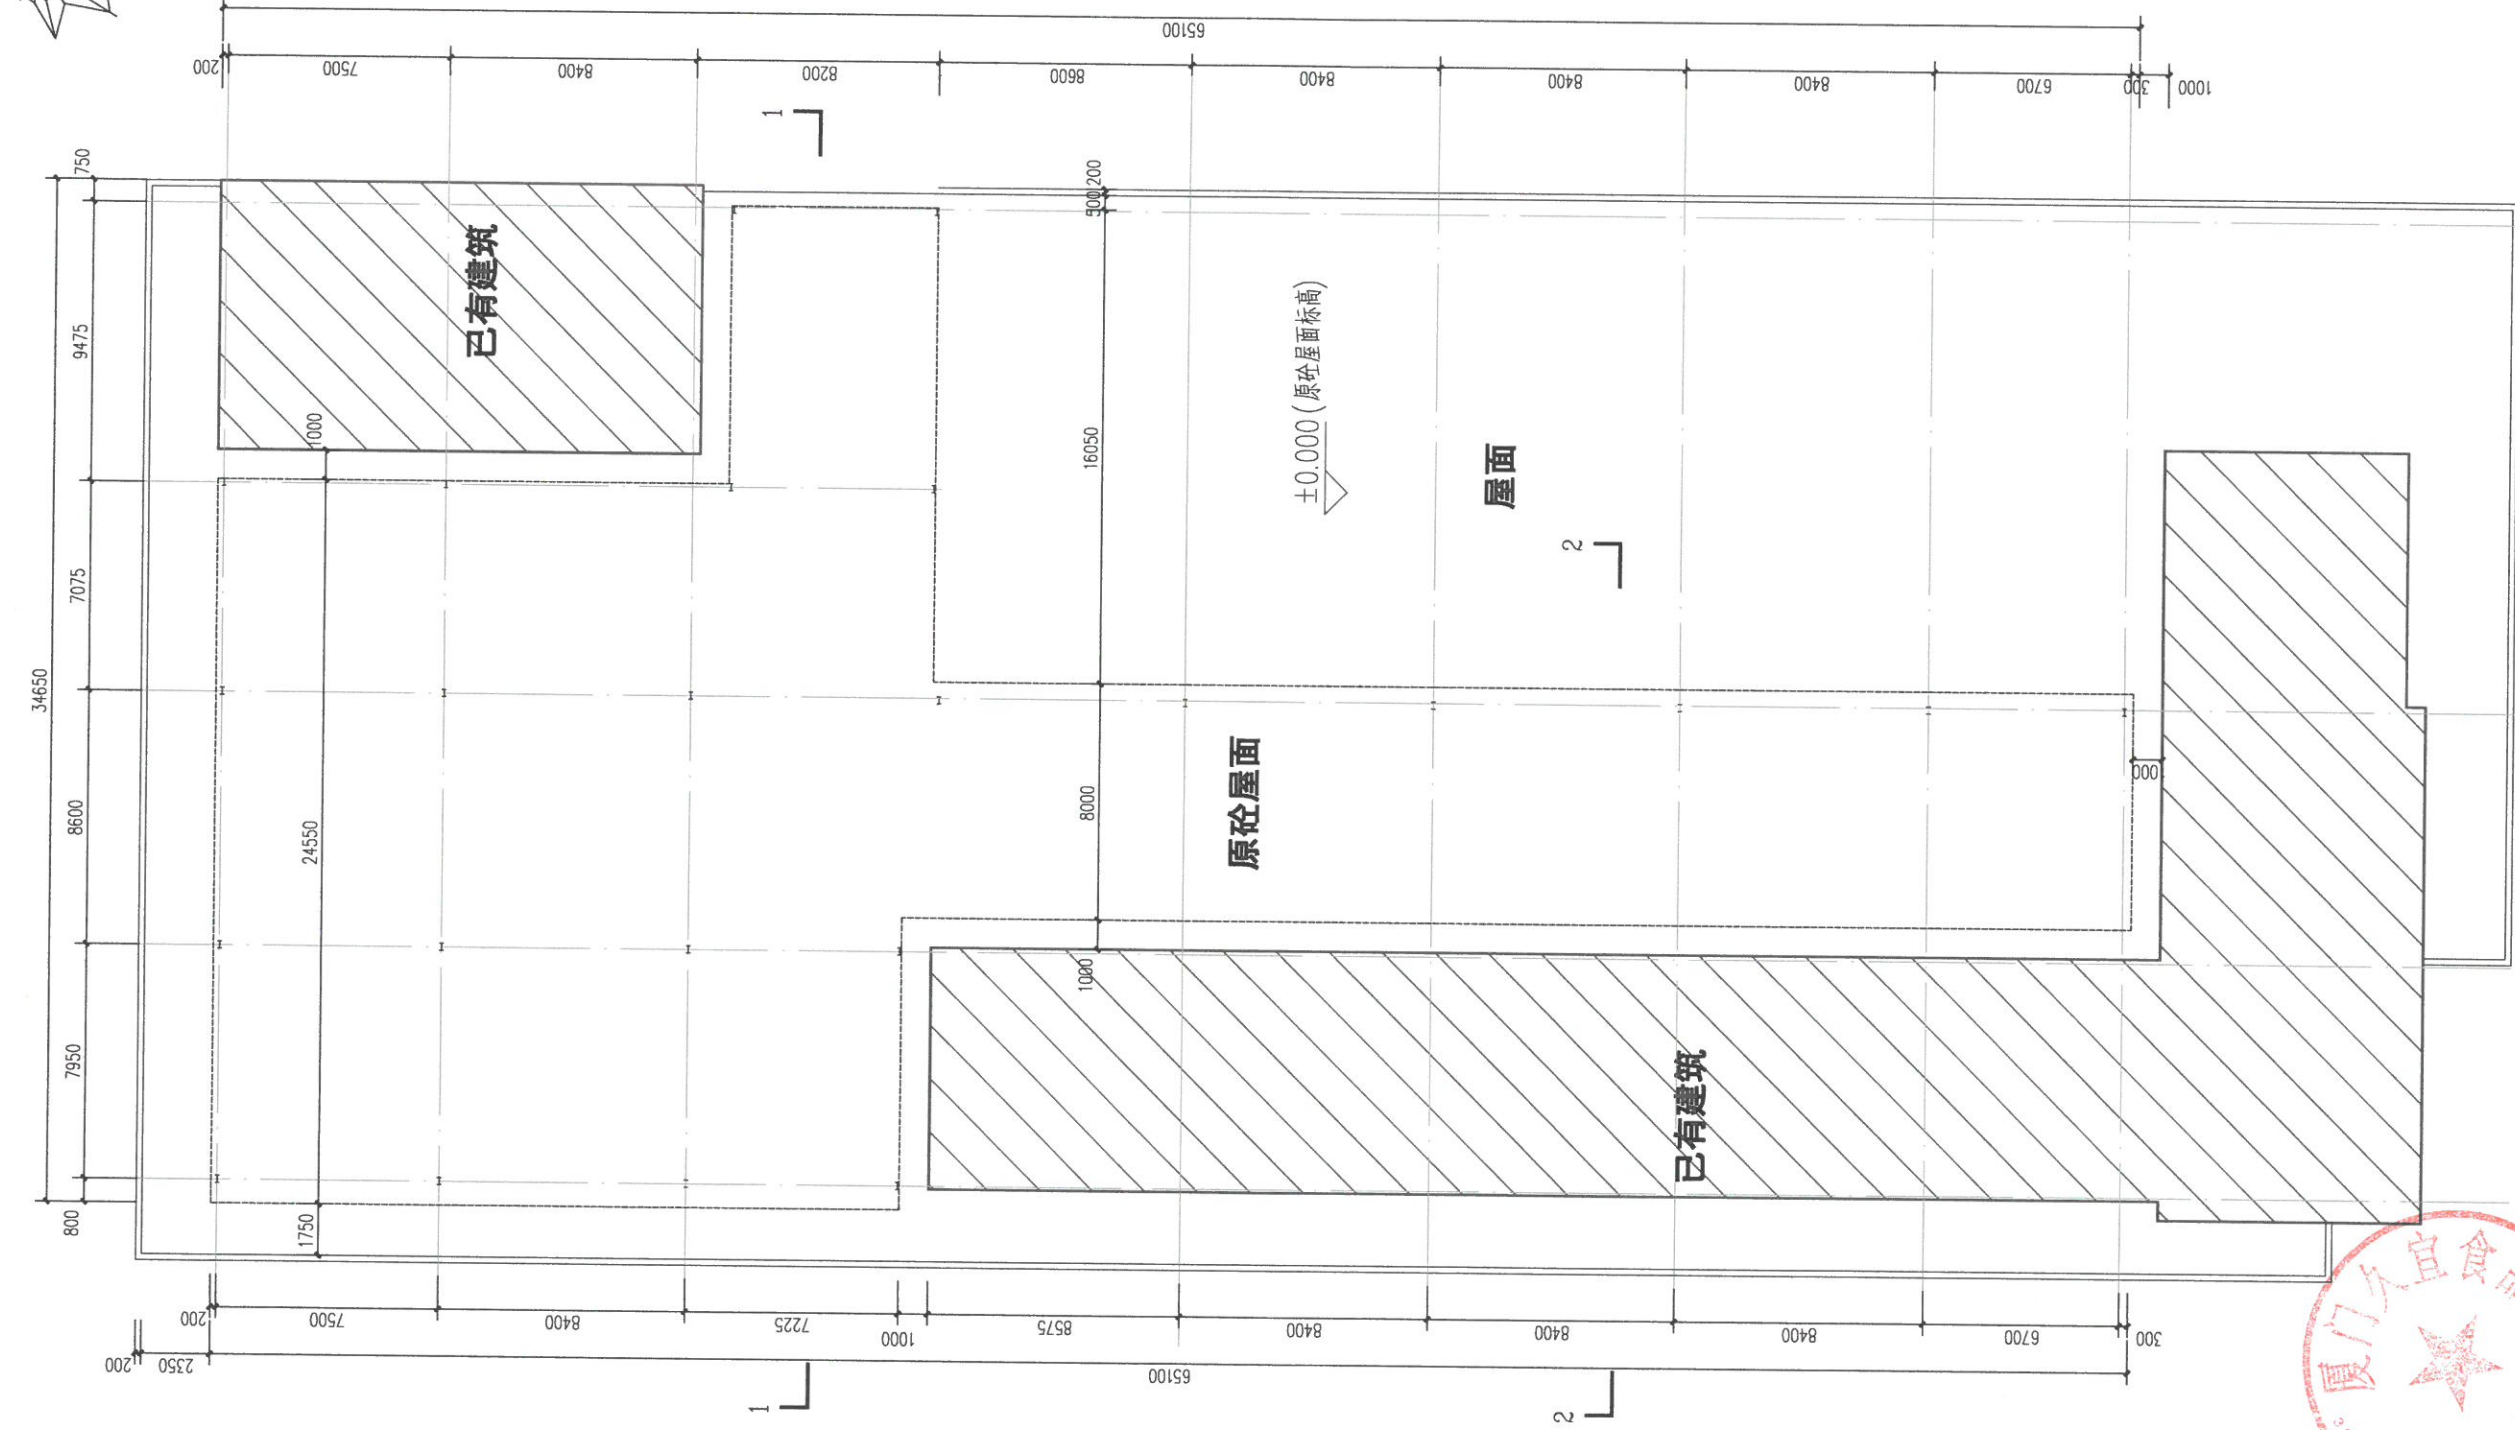

2#楼拟建光伏屋面柱平面图

厦门华瑞建筑设计有限公司
Xiamen Huairui Architectural and Engineering Design Co., Ltd.

HYA

注册工程师 证书编号: J133004217
设计阶段: 初步设计

备注:

施工图审查合格章:

施工图审查合格章:

审核章:

福建省工程勘察设计资质专用章
厦门华瑞建筑设计有限公司
资质类别: 建筑工程设计
资质证书编号: A133004217
有效期至: 2025年12月17日

设计人:

中华人民共和国注册建筑师
姓名: 郭秋
注册号: 3500421-012
有效期至: 2025年10月

审核人:

工程名称:

厦门久宜食品有限公司
屋顶光伏电站工程

子项名称:

屋顶光伏电站工程

设计单位:

2#楼拟建光伏

专业:

专业:

图例	比例	备注
1:1	1:1	1:1
2:1	2:1	2:1
3:1	3:1	3:1
100:1	100:1	100:1

A1=841*594

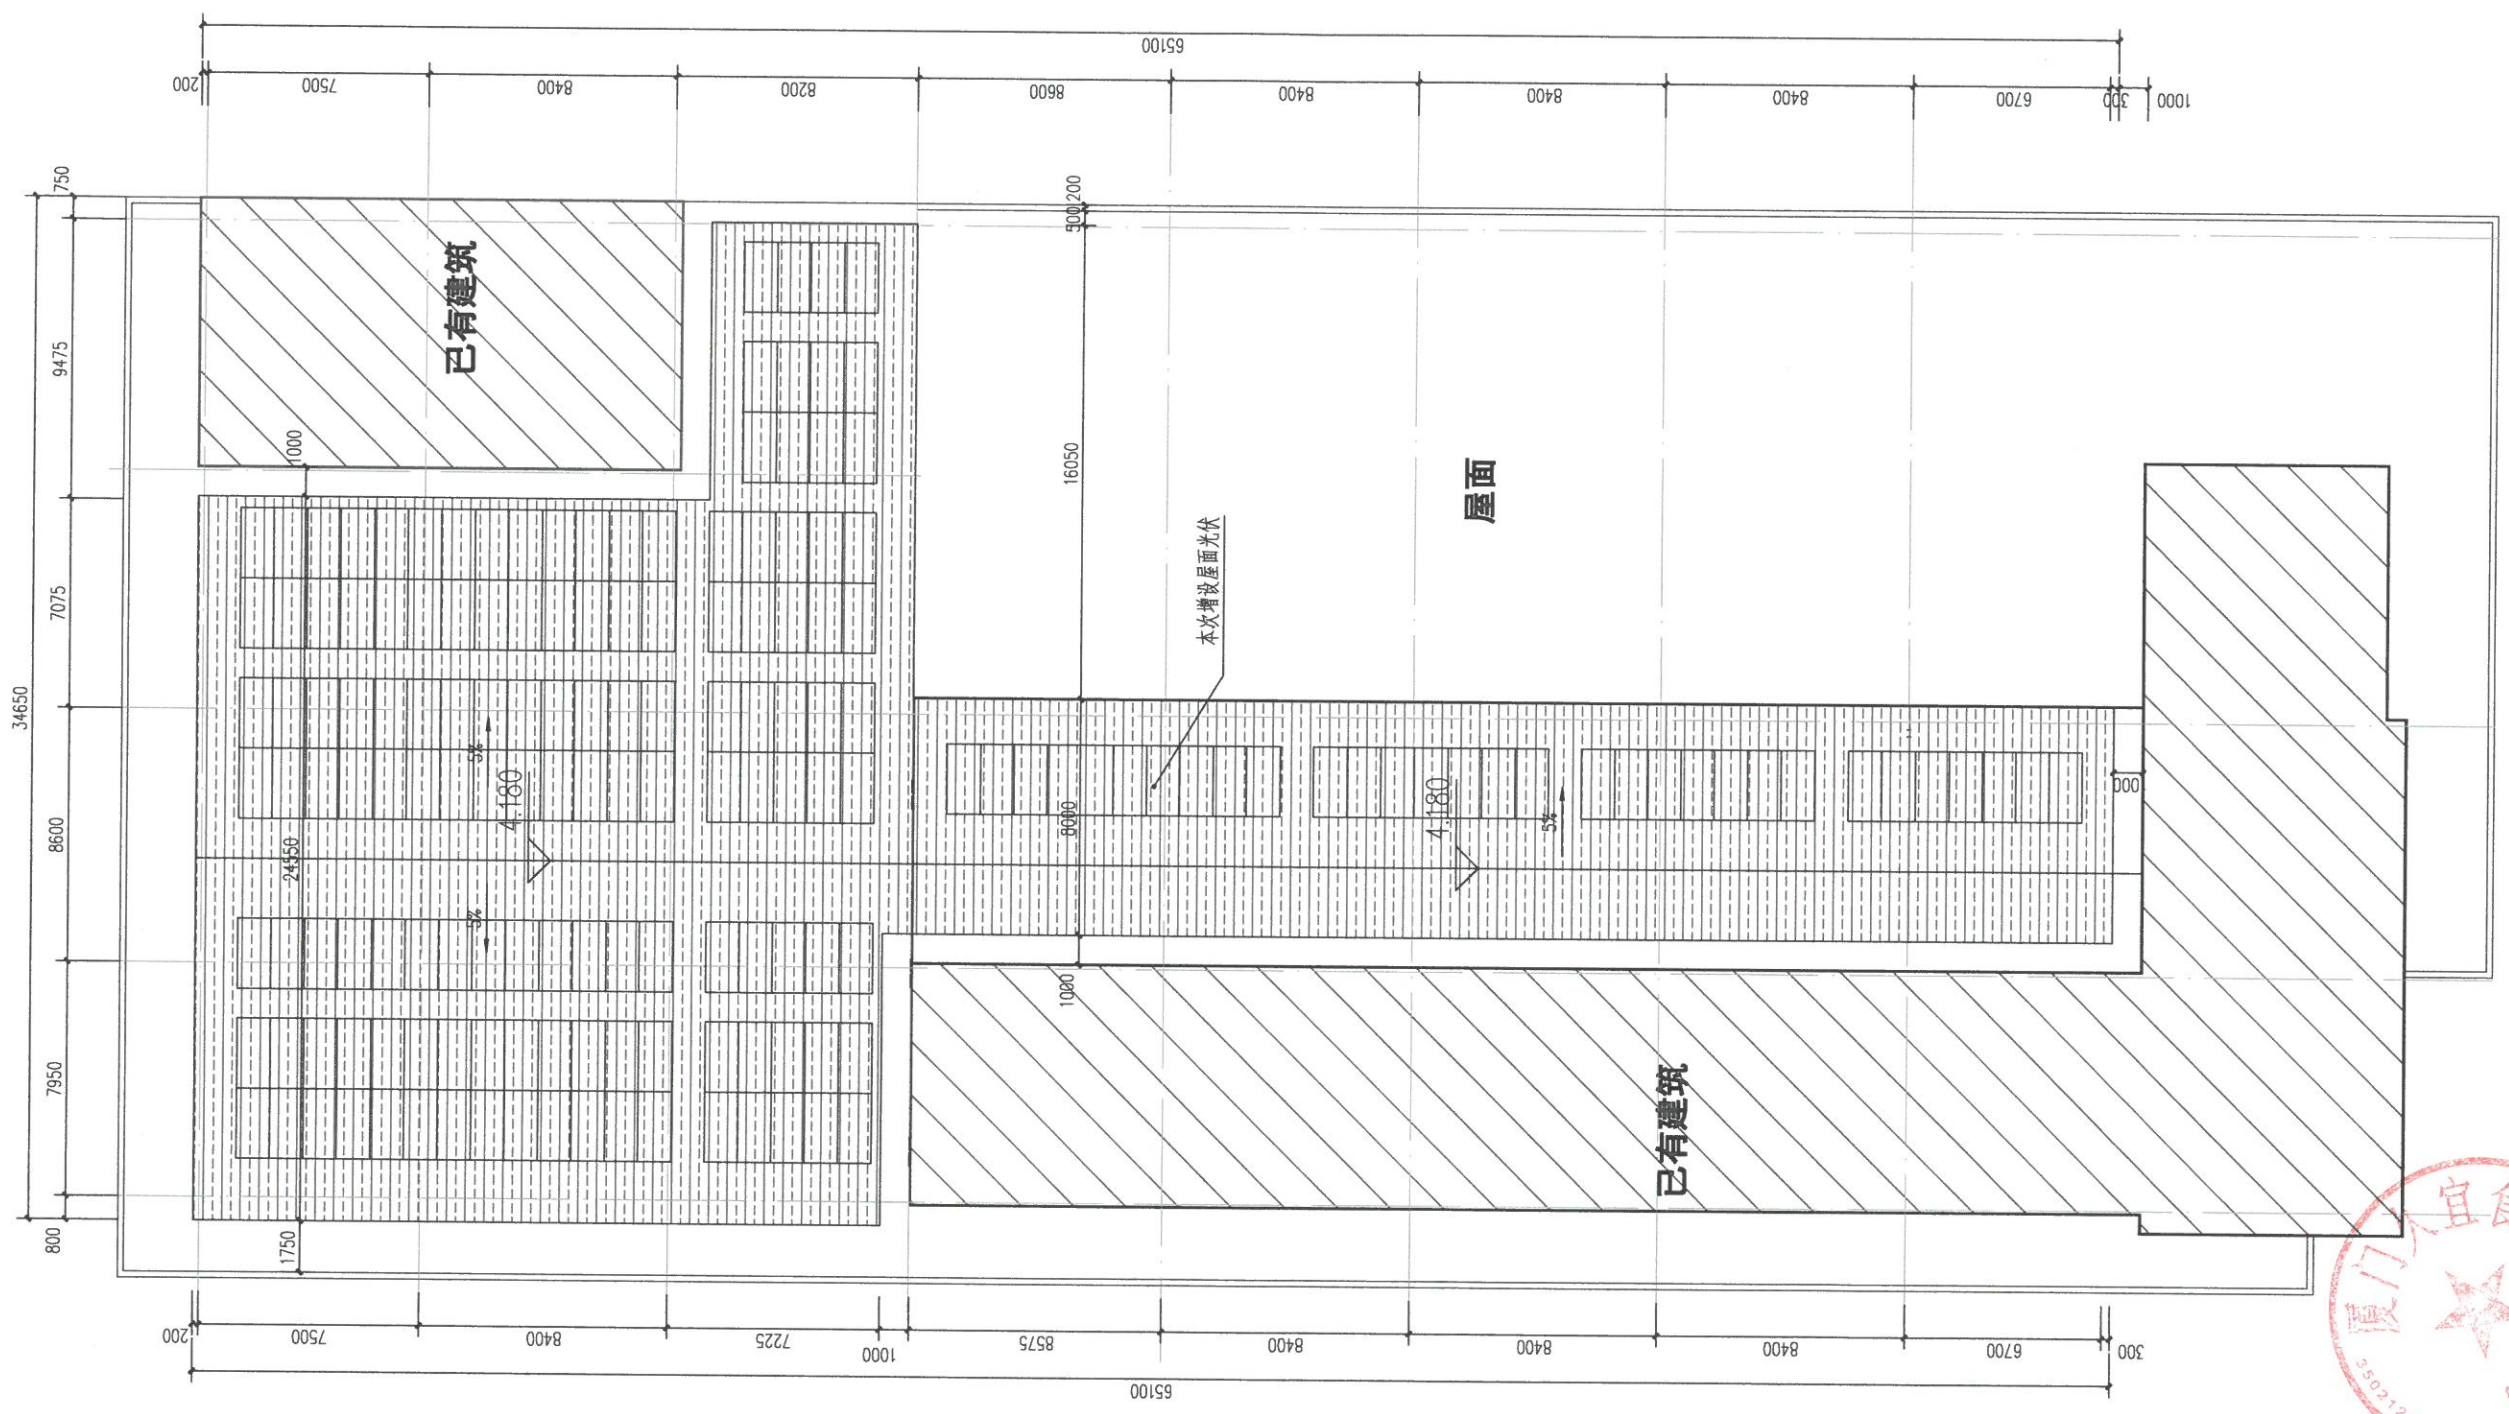

2#楼拟建光伏屋面平面布置图

厦门华瑞建筑工程设计有限公司
Xiamen Huarui Architectural and Engineering Design Co., Ltd.

HYA


地址: 厦门市思明区... 电话: 0592-... 网址: ...

备注:


施工图审查合格章:
施工图审查合格章:
图章:
福建省工程勘察设计资质专用章
厦门华瑞建筑工程设计有限公司
资质: 建筑、市政、岩土工程
证书编号: A135004213
有效期至: 2025年12月17日
设计人:
中华人民共和国一级注册建筑师
姓名: 郭 敏
注册号: 3500421-012
有效期至: 2025年10月
项目负责人:
工程名称: 厦门久宜食品有限公司
屋顶光伏电站工程
子项名称: 2#楼拟建光伏
建设单位: 厦门久宜食品有限公司
审 定
审 核
工程负责人
专业负责人
设 计
校 对
制 图
图 名: 2#楼拟建光伏屋面平面布置图
工程号: 图 号: 02
期 月 日 册 数
批 封 原 本 .0
项目审核

图名
比例
日期
设计
审核
制图
校对
日期
设计
审核
制图
校对

A1=841*594

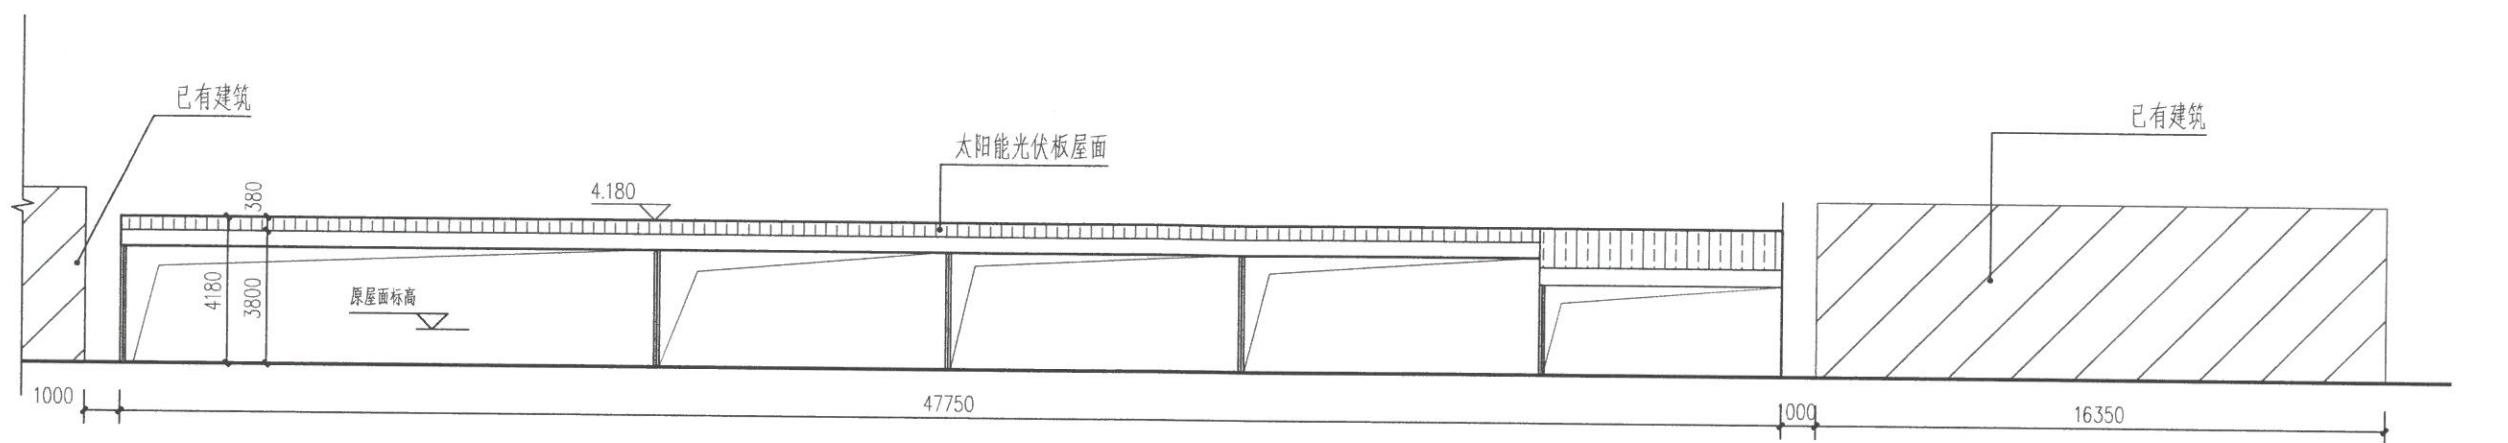


2#楼拟建光伏东立面图

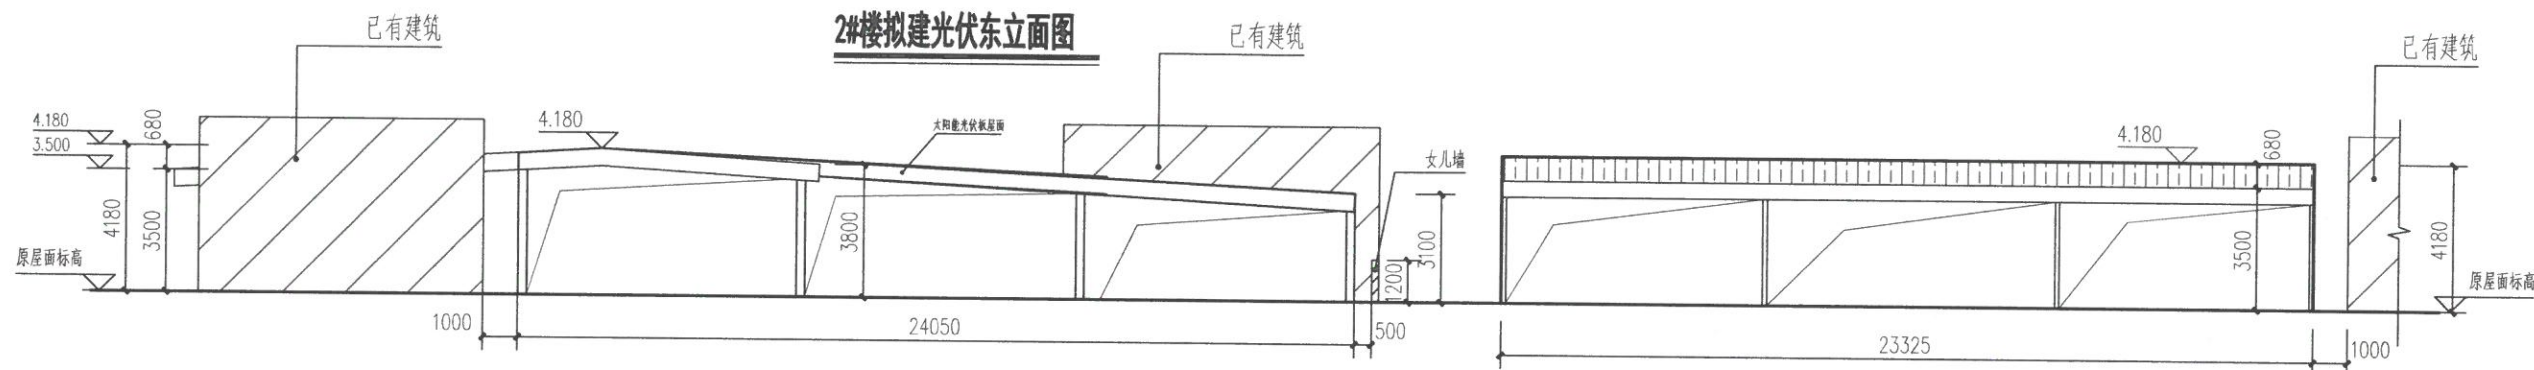


2#楼拟建光伏南立面图

2#楼拟建光伏西立面图

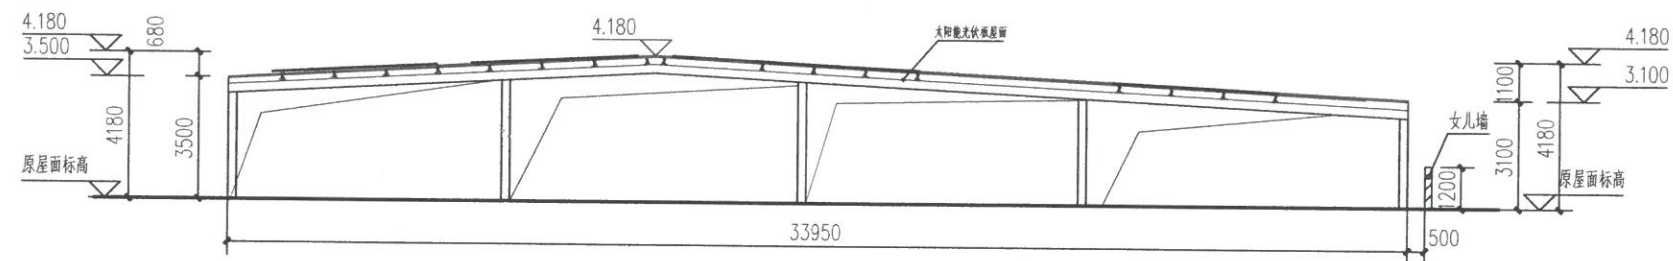

2#楼拟建光伏1-1剖面图

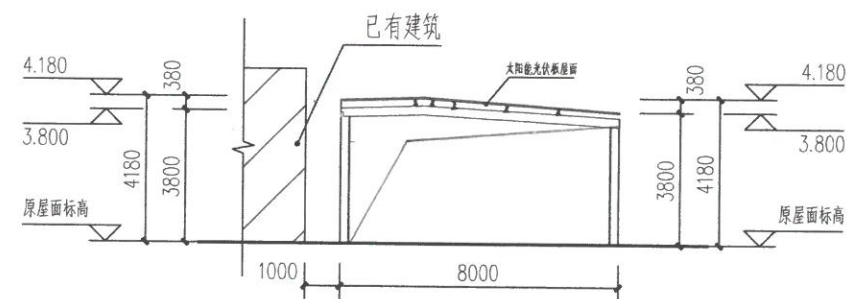

2#楼拟建光伏2-2剖面图



厦门华曜建筑工程设计有限公司
Xiamen Huayao Architectural and Engineering Design Co., Ltd.

HYA

建筑工程甲级 证书: A135004217
版权所有 不得转载

备注:

施工图审查批准单位:

施工图审查批准证书号:

图纸专用章

福建省工程勘察设计图纸专用章
厦门华曜建筑工程设计有限公司
资质: 建筑工程
等级: 甲级 证书: A135004217
有效期至: 2029年12月17日

注册执业师
中华人民共和国一级注册建筑师
姓名: 郭秋
注册号: 3500421-012
有效期至: 2025年10月

工程名称: 厦门久宜食品有限公司
屋面光伏电站工程


子项名称: 2#楼拟建光伏

建设单位: 厦门久宜食品有限公司

审定		
审核		
工程负责人		
专业负责人		
校对		
设计		
制图		


图名: 2#楼拟建光伏平立面图

工程编号		图号	03
日期	方案	日期	
比例		版本	.0.
项目地址			
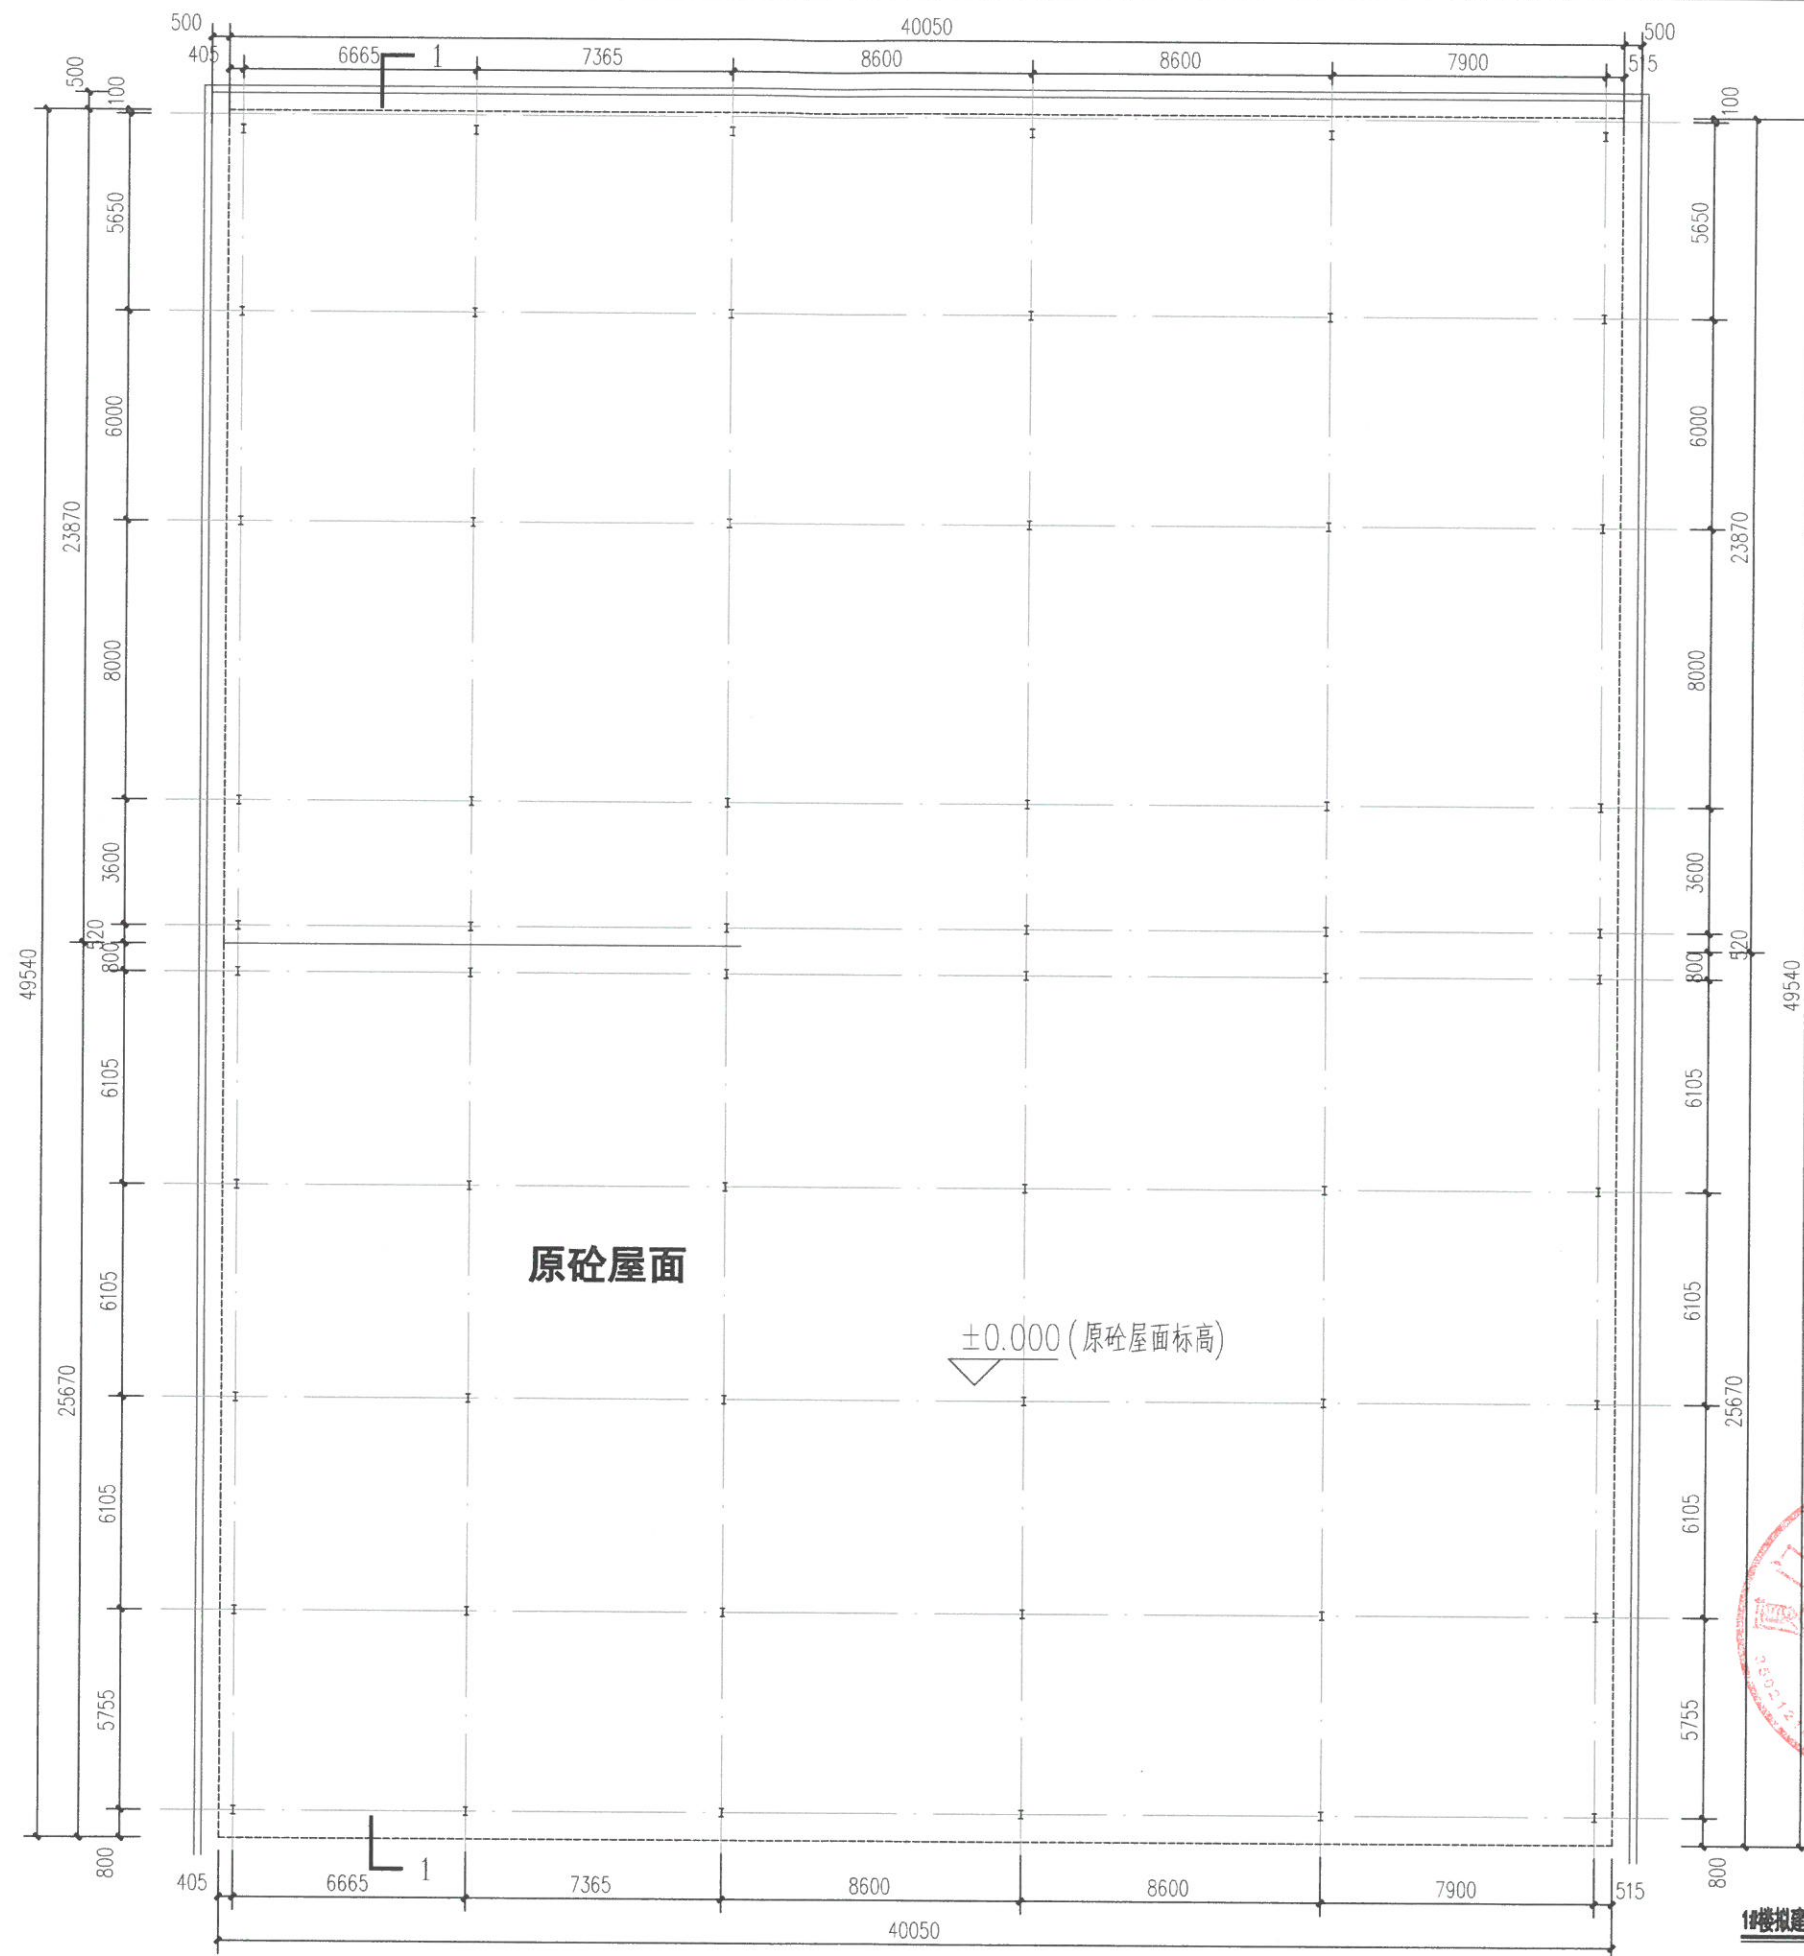
$$A1=841*594$$


1#楼拟建光伏一屋面柱平面图

工程编号		图 号	04
图 别	方案	日 期	
比 例		版 本	.0.
项目地址			

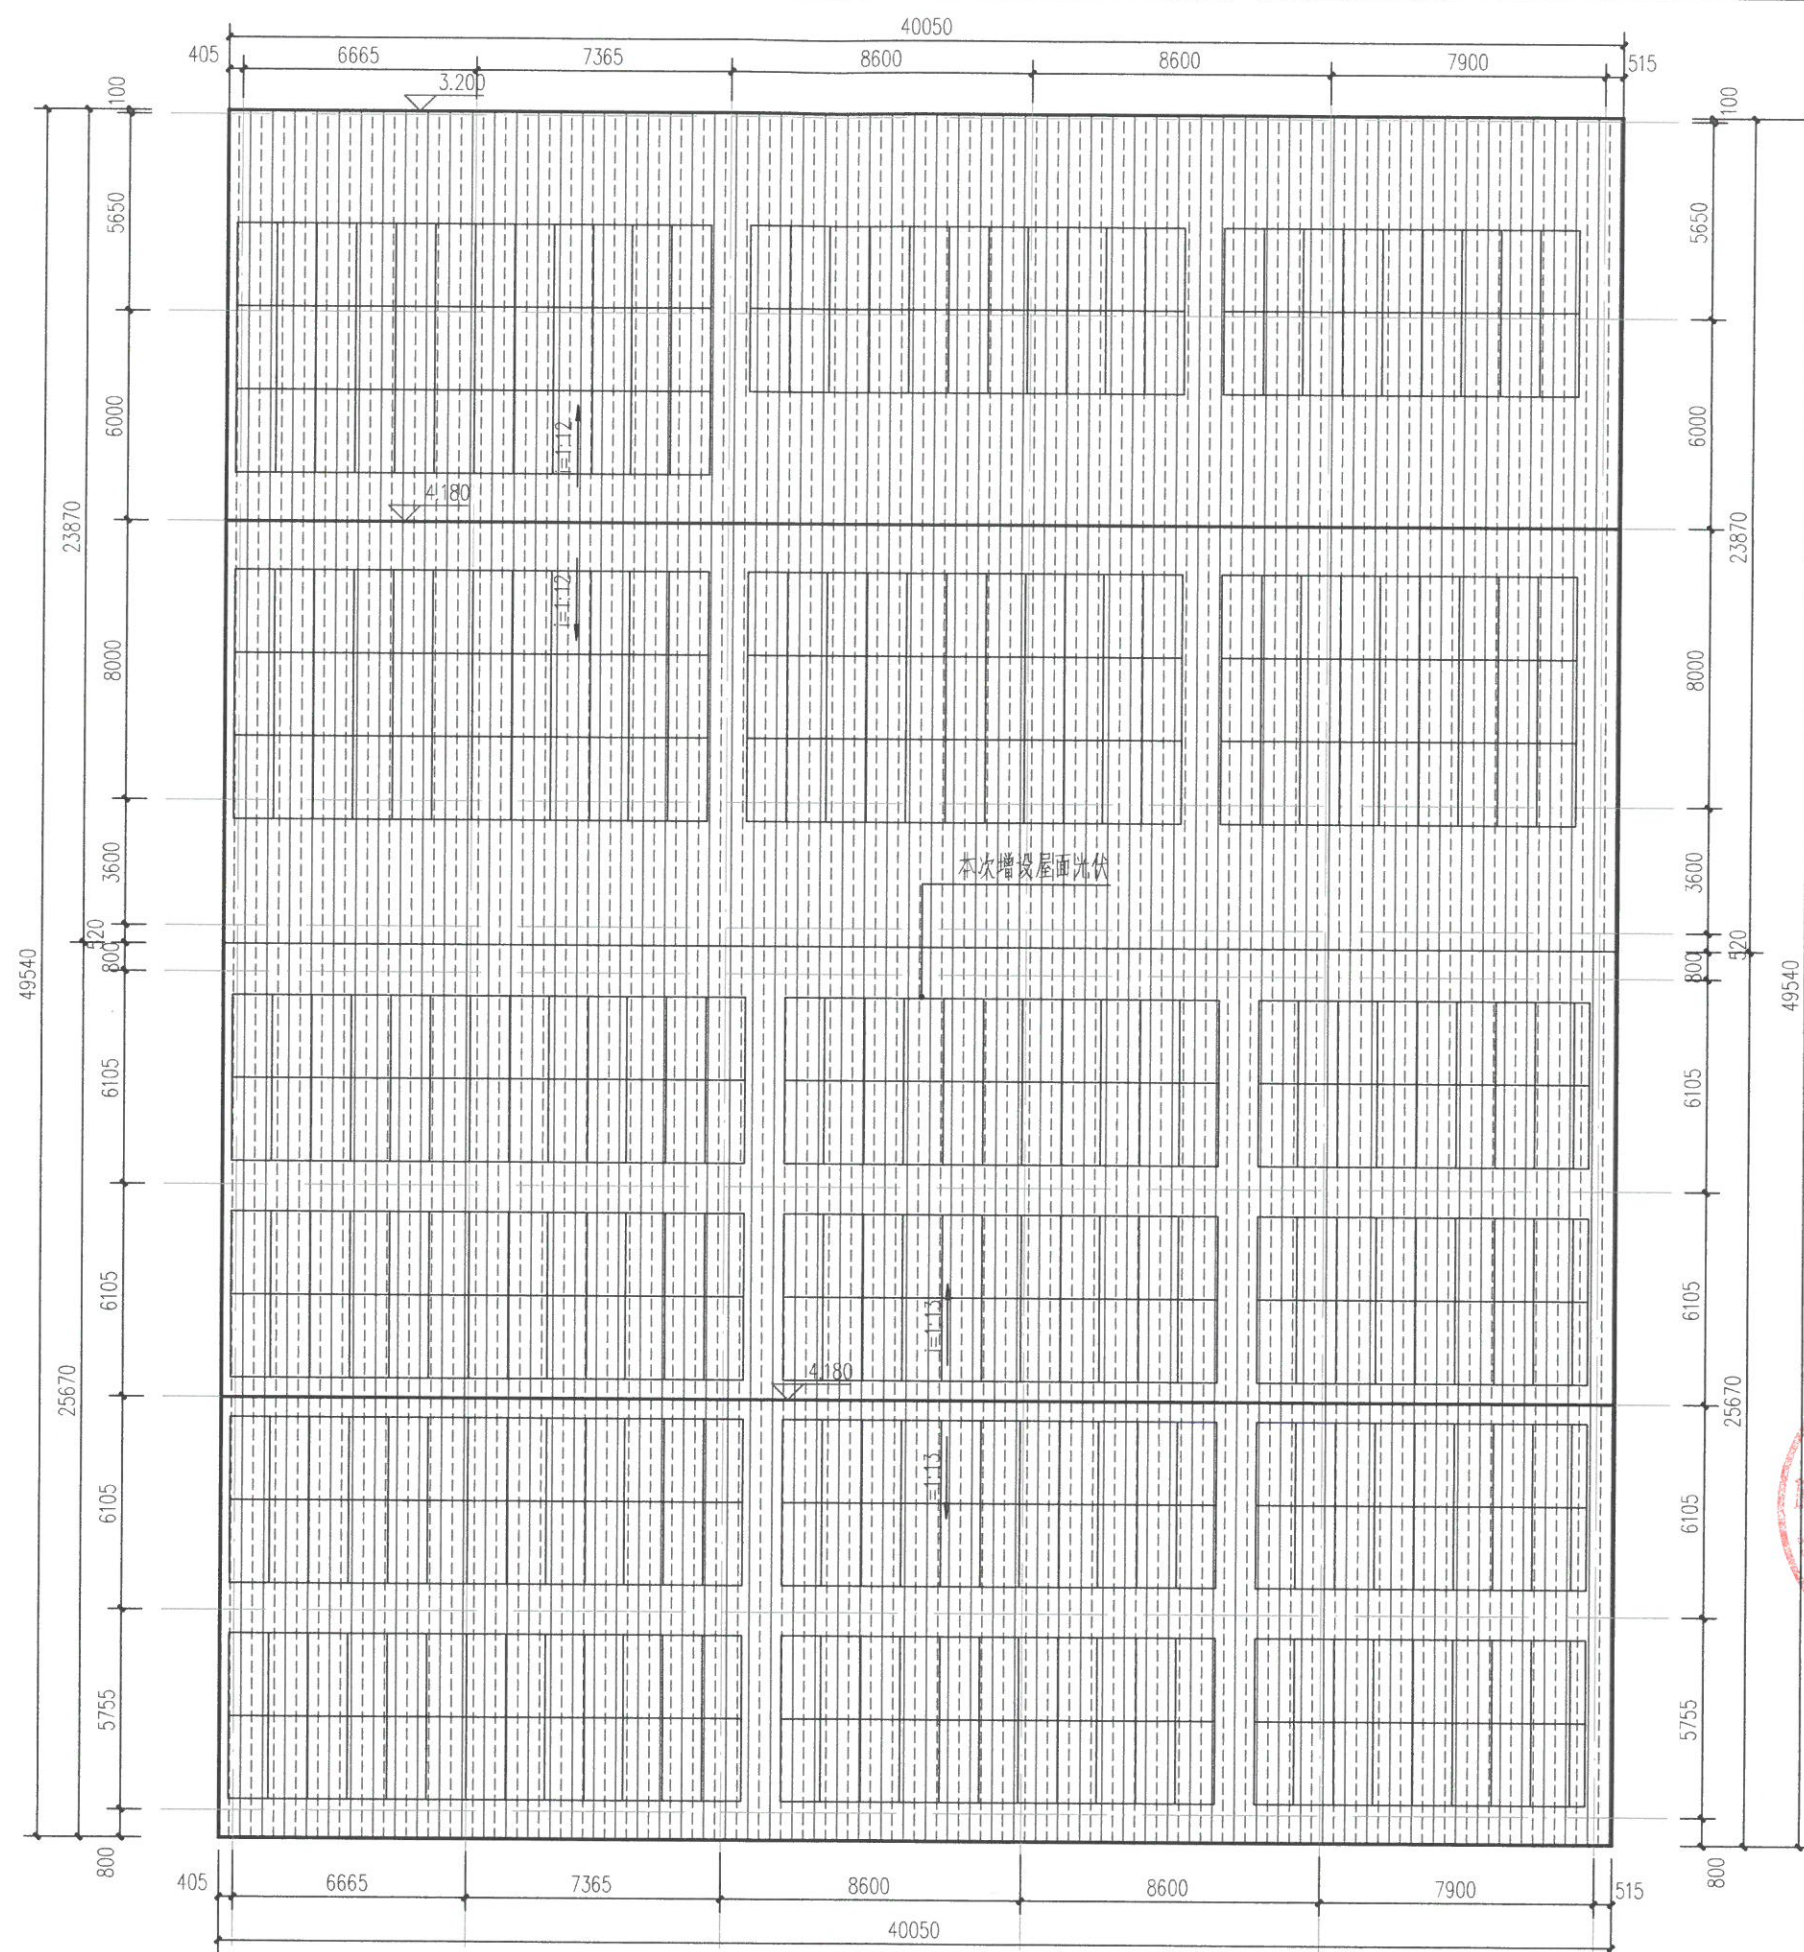[illegible]
$$A1=841*594$$


1#樓擬建光伏一屋面平面布置圖

厦门华翔建筑工程设计有限公司
Xiamen Huaxiang Architectural and Engineering Design Co., Ltd.

HYA

建筑工程等级 证书: A12520-0217
版权所有 不得复制

备注:

施工圖審查批准單位:

施工圖審查批准書證號:

图纸专用章

工程勘察设计降低费用

福建省工程勘察设计院图纸专用章
厦门华昭建筑工程有限公司

蘇園、瑯嶪工程

资质 等级：壹级 证书：A135004217

注册执业章

中华人民共和国一级注册建筑师

姓名 郭林

姓名: 郭歆

注册号: 3500421-012 

工程名称:

厦门久宜食品有限公司
屋面光伏电站工程

子項名稱：

1#模拟建光伏一

建设单位:

厦门久宜食品有限公司

审 定		
审 核		
工程负责人		
专业负责人		
校 对		
设 计		
制 图		

姓名	_____
----	-------

1#楼拟建光伏一屋面平面布置图


工程编号		图 号	05
图 则	方 案	日 期	
比 例		版 本	.0.
项目地址			

日期	
姓名	
职务	
专业	
职称	
学历	
年龄	
性别	
民族	
籍贯	
婚姻	
子女	
其他	


姓名	
职务	
专业	
职称	
学历	
年龄	
性别	
民族	
籍贯	
婚姻	
子女	
其他	

姓名	
职务	
专业	
职称	
学历	
年龄	
性别	
民族	
籍贯	
婚姻	
子女	
其他	


姓名	
职务	
专业	
职称	
学历	
年龄	
性别	
民族	
籍贯	
婚姻	
子女	
其他	

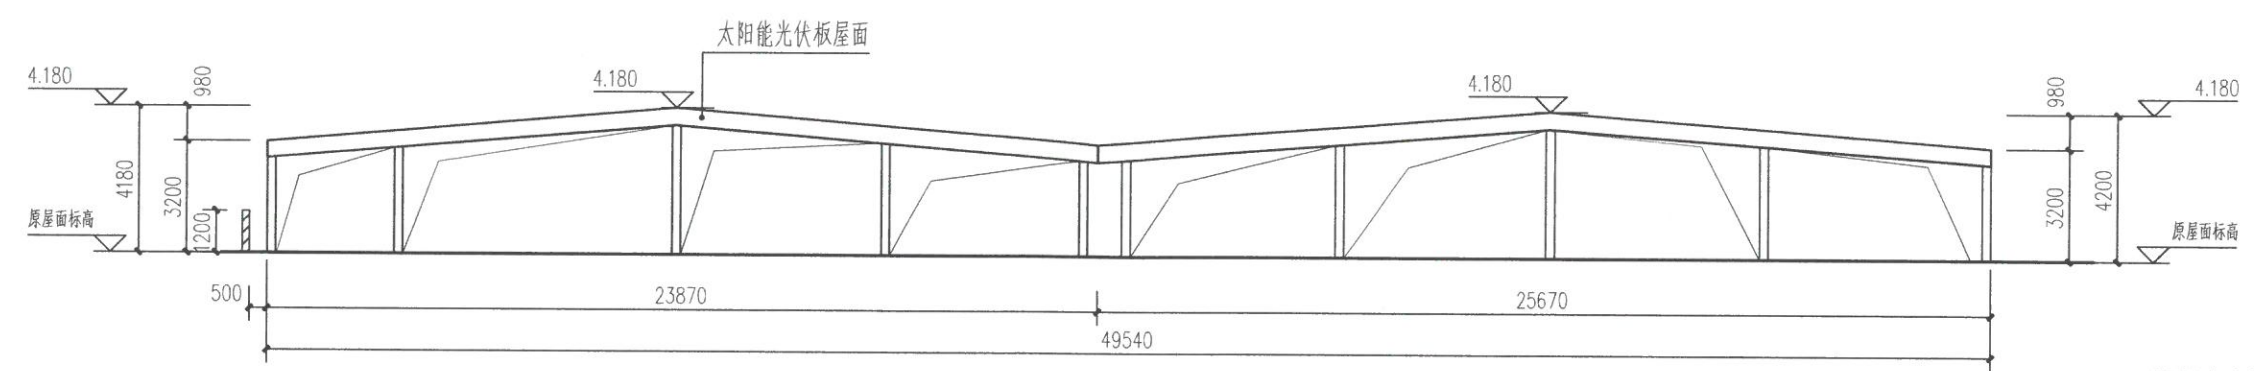


1#楼拟建光伏—西立面图

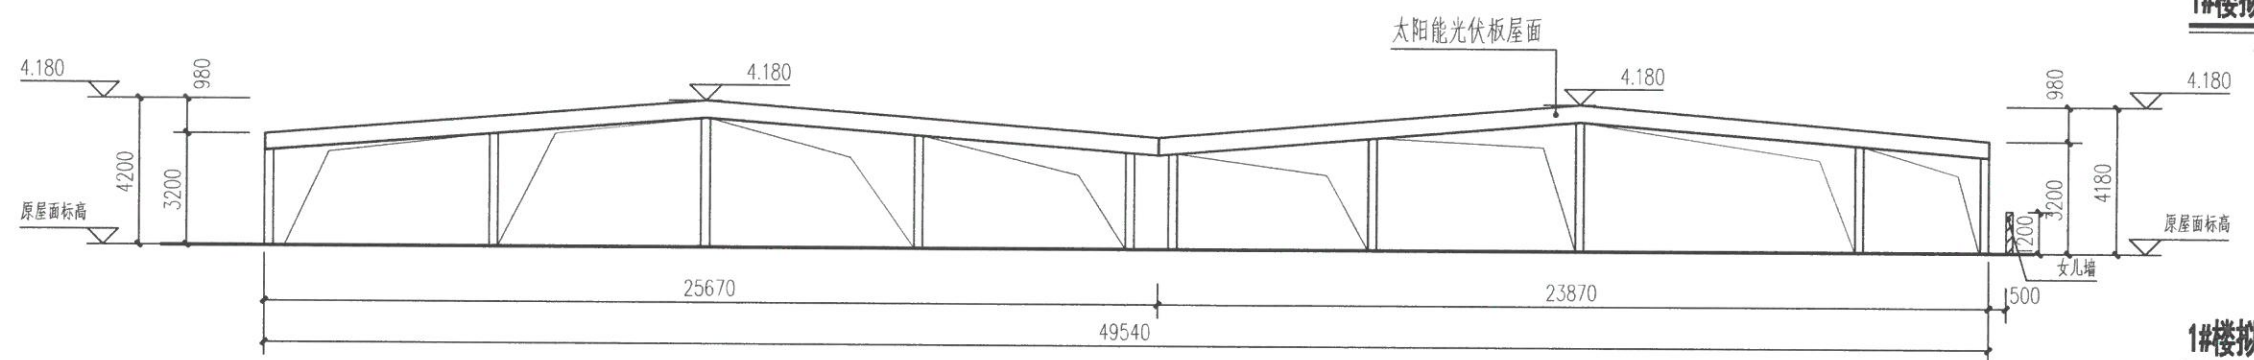


1#楼拟建光伏—东立面图

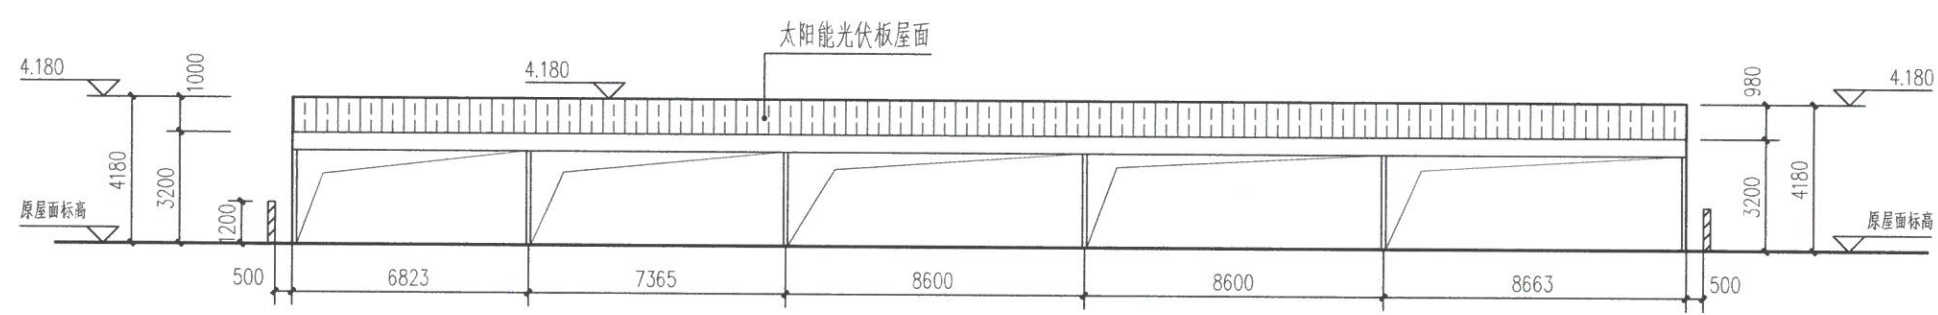

1#楼拟建光伏—北立面图

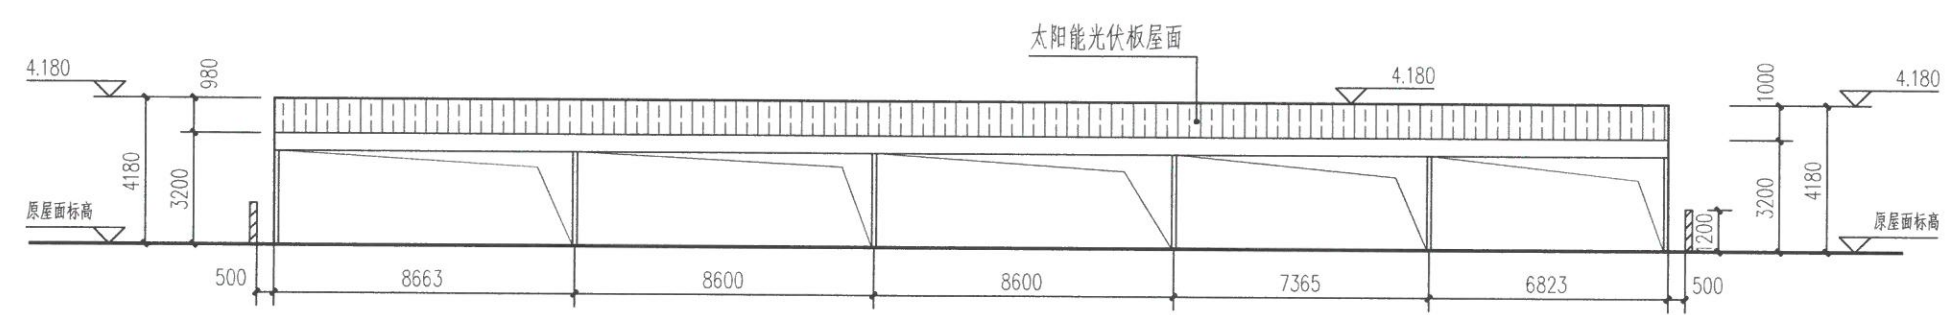

1#楼拟建光伏—南立面图

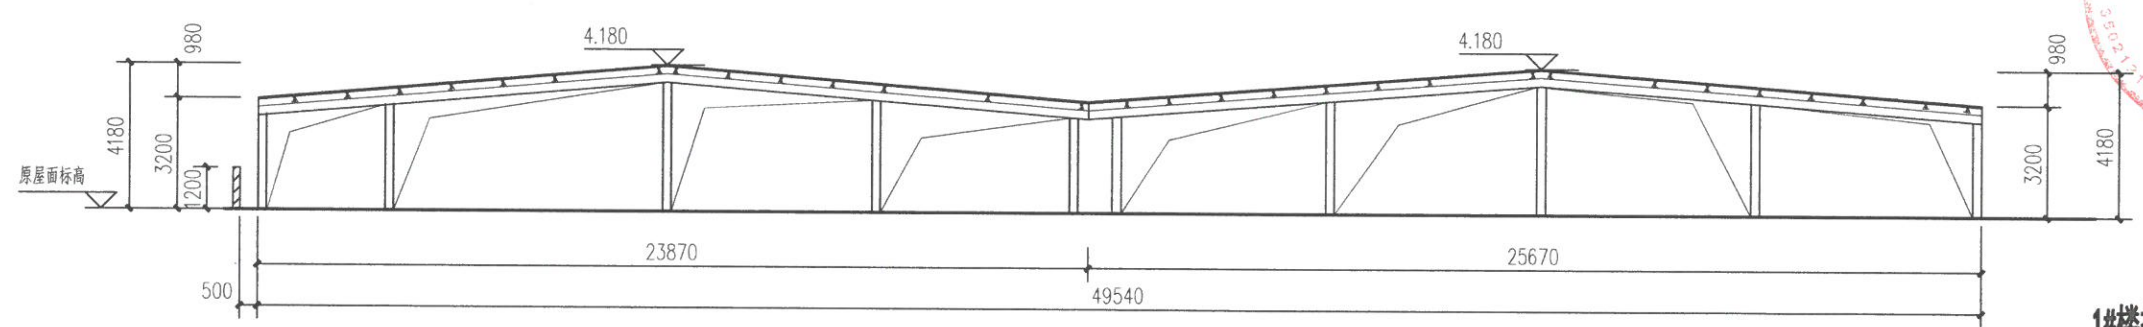

1#楼拟建光伏—1-1剖面图

厦门华瑞建筑工程设计有限公司
Xiamen Huarui Architectural and Engineering Design Co., Ltd.

HYA

地址: 厦门市思明区... 电话: 0592-... 网址: ...

备注:

施工图审查批准单位:

施工图审查批准文号:

图纸专用章

福建省工程勘察设计图纸专用章
厦门华瑞建筑工程设计有限公司
资质: 建筑工程
等级: 甲级 证书: A135004217
有效期至: 2029年12月17日

中华人民共和国一级注册建造师
姓名: 郭秋
注册号: 3500421-012
有效期至: 至2025年10月

工程名称: 厦门久宜食品有限公司
屋面光伏电站工程

子项名称: 1#楼拟建光伏—



建设单位: 厦门久宜食品有限公司

审定		
审核		
工程负责人		
专业负责人		
校核		
设计		
制图		


图名: 1#楼拟建光伏—平立面图

工程编号		图号	06
图例	方案	日期	
比例		版本	.0.
项目			

A1=841*594

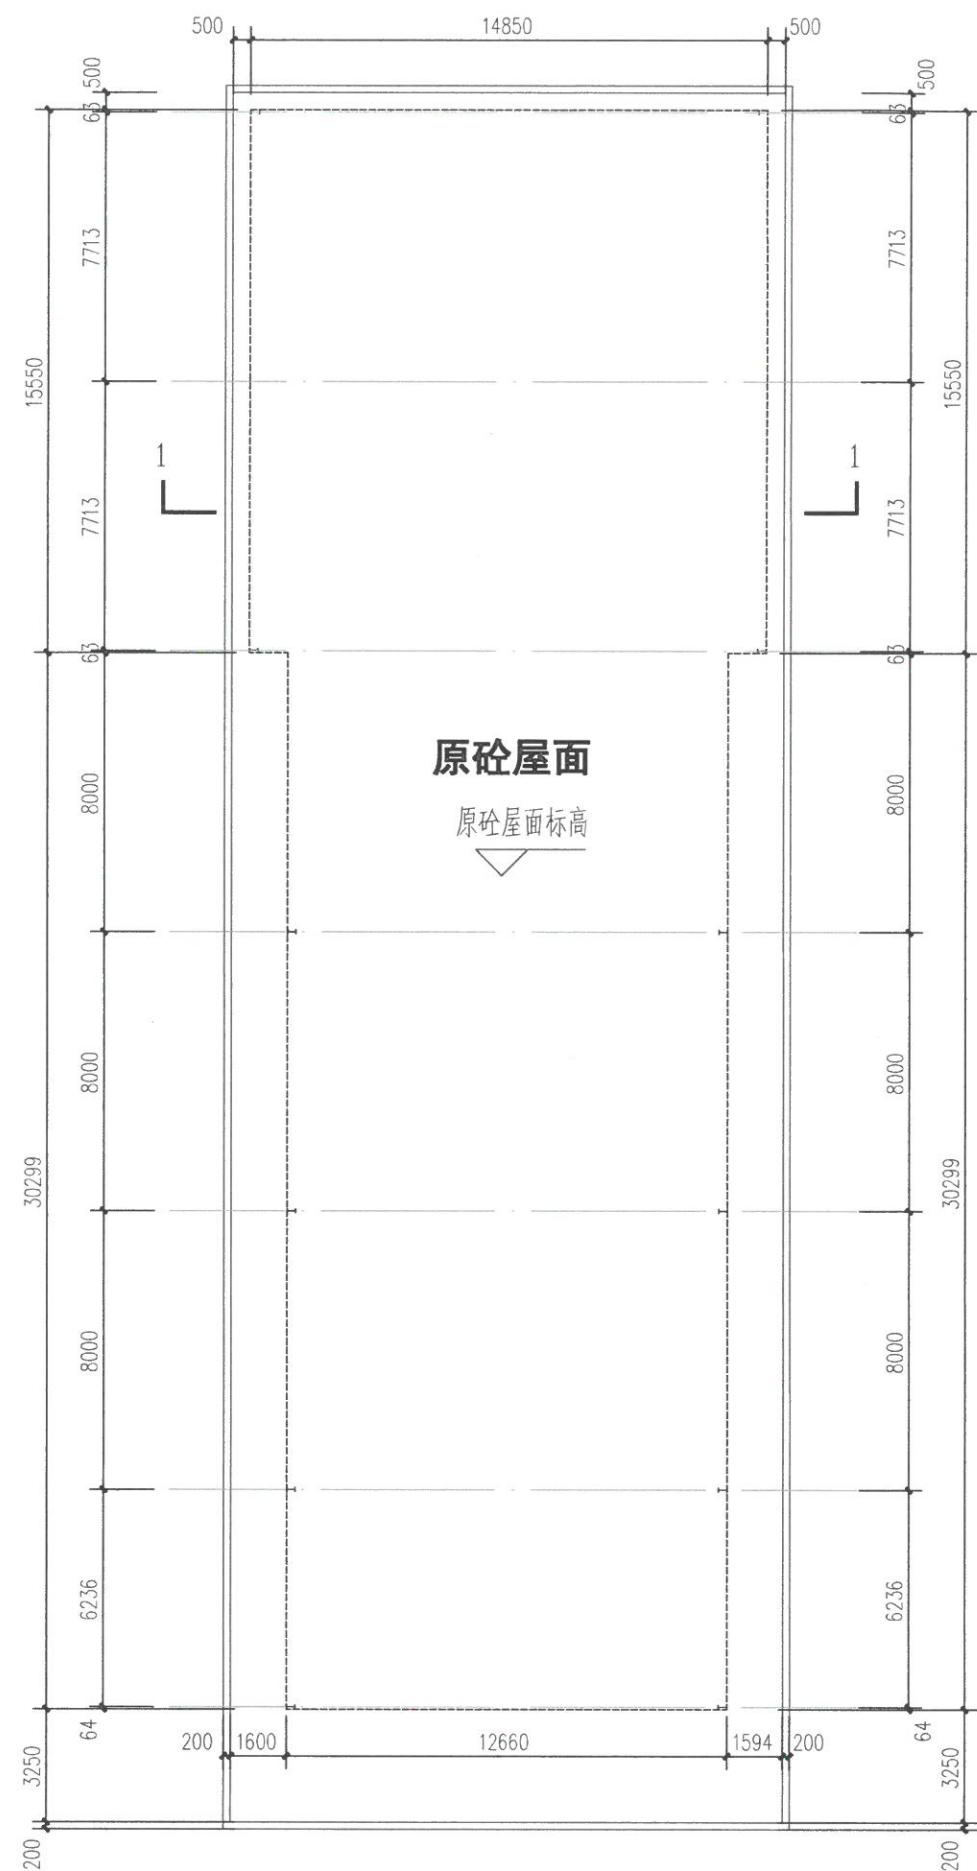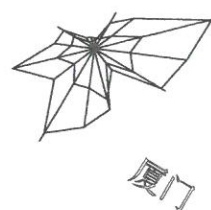[illegible]

1#楼拟建光伏二屋面柱平面图

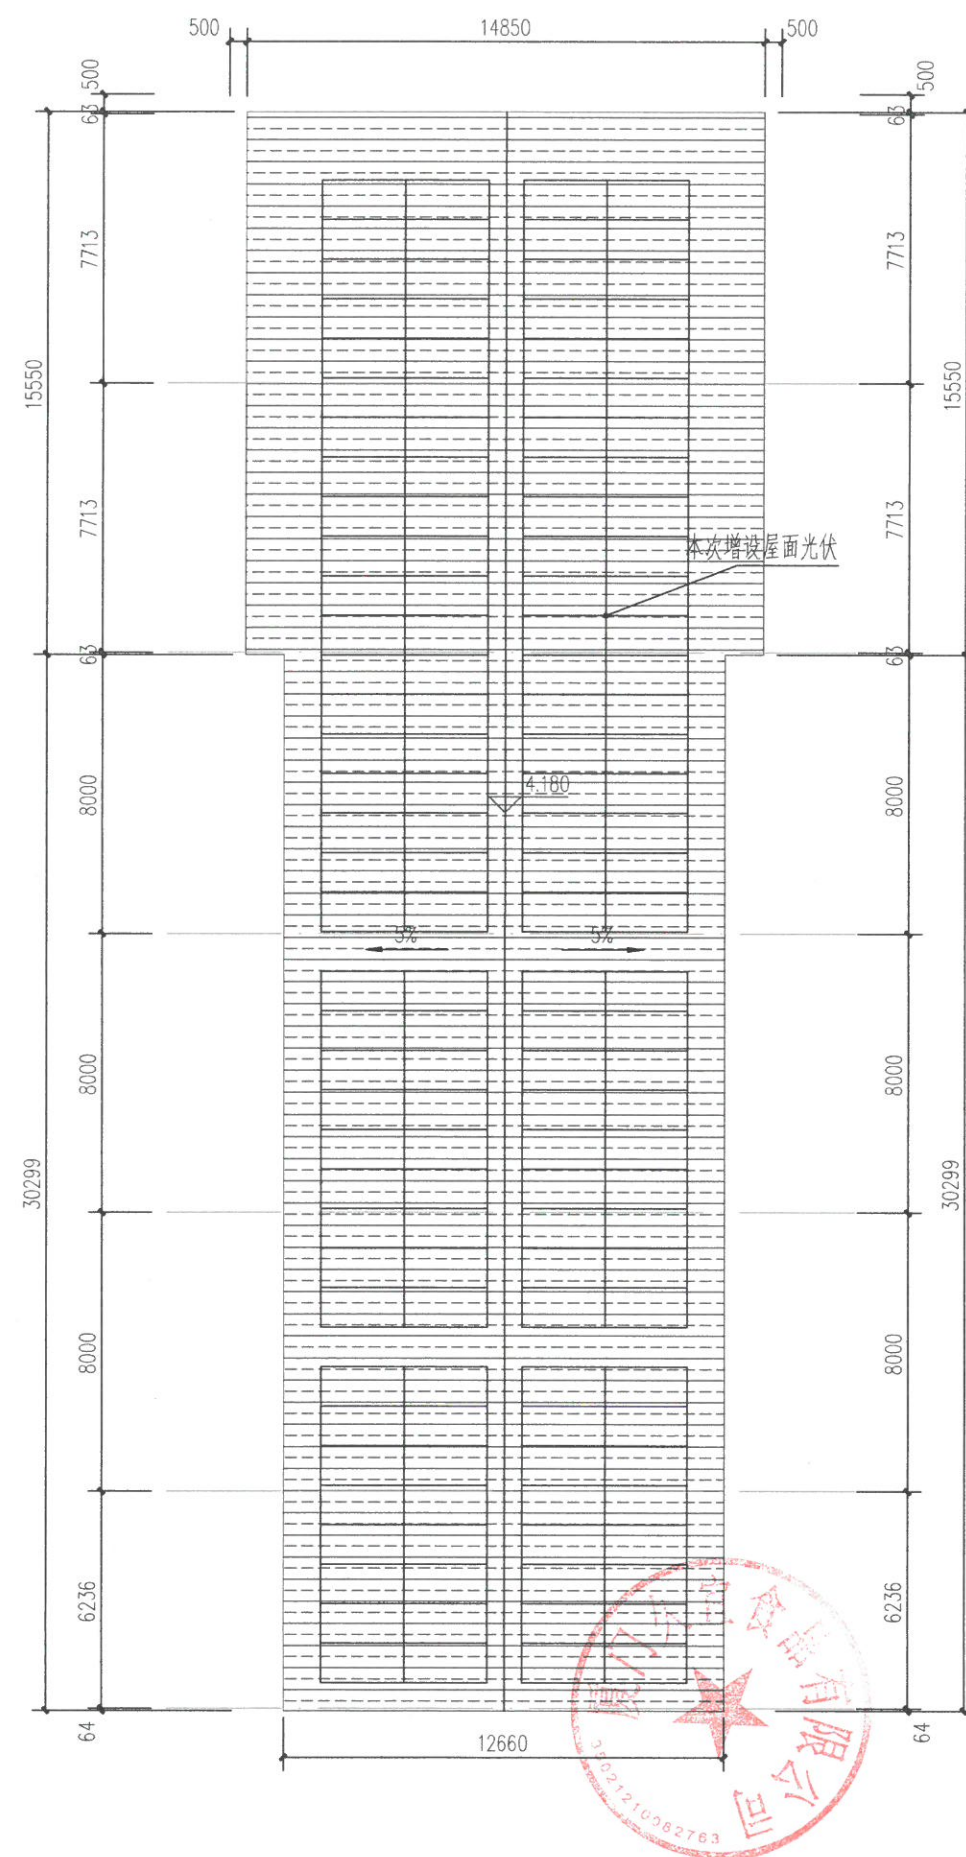

1#楼拟建光伏二屋面平面布置图

厦门华暘建筑工程设计有限公司
Xiamen Huayang Architectural and Engineering Design Co., Ltd.

HYA

建筑工程中级 证书号: A135504217
版权所有 不得复制

备注:

施工圖審查批准單位:

施工照审查批准书证号:

鋼紙專用章

福建省工程勘察设计图纸专用章
厦门华皓建筑工程设计有限公司
资质 范围: 建筑工程
等级: 甲级 证号: A13500421
有效期至: 2029年12月17日

注册标志

中华人民共和国一级注册建造师
姓名: 郭 歆
注册号: 3500421-012
有效期: 至 2025 年 10 月

注册执业类别

工程名称:

厦门久宜食品有限公司
屋面光伏电站工程

子項名稱:

1#槽拟碑光伏一

建设单位:

廈門久宜食品有限公司

[illegible]

突	
---	--

甲	
丁程泰来	

人

1	2	
---	---	---	---	---	---	---	---	---	----	----	-----

對

設	
---	--


外	
四	

醫生	
----	--


1#楼拟建光伏二屋面柱平面图
1#楼拟建光伏二屋面平面布置图

工程编号		图 号	07
图 名	方案	日 期	
比 例		版 本	.0.
项目经理			


日期	
姓名	
专业	
职称	
单位	
备注	

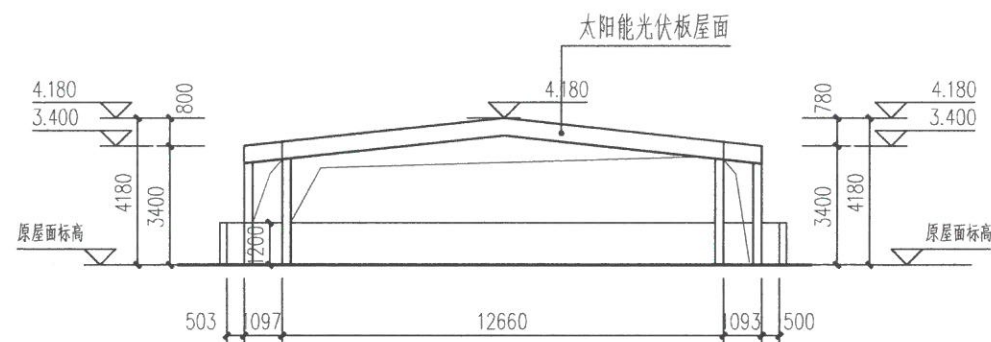


1#楼拟建光伏二 南立面图

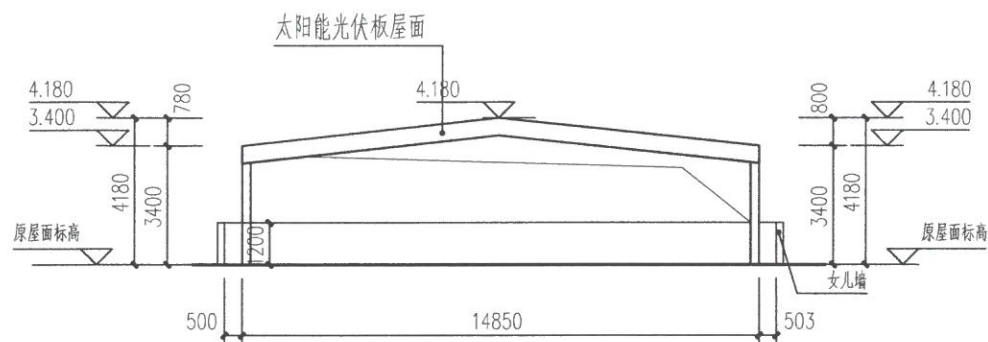


1#楼拟建光伏二 北立面图

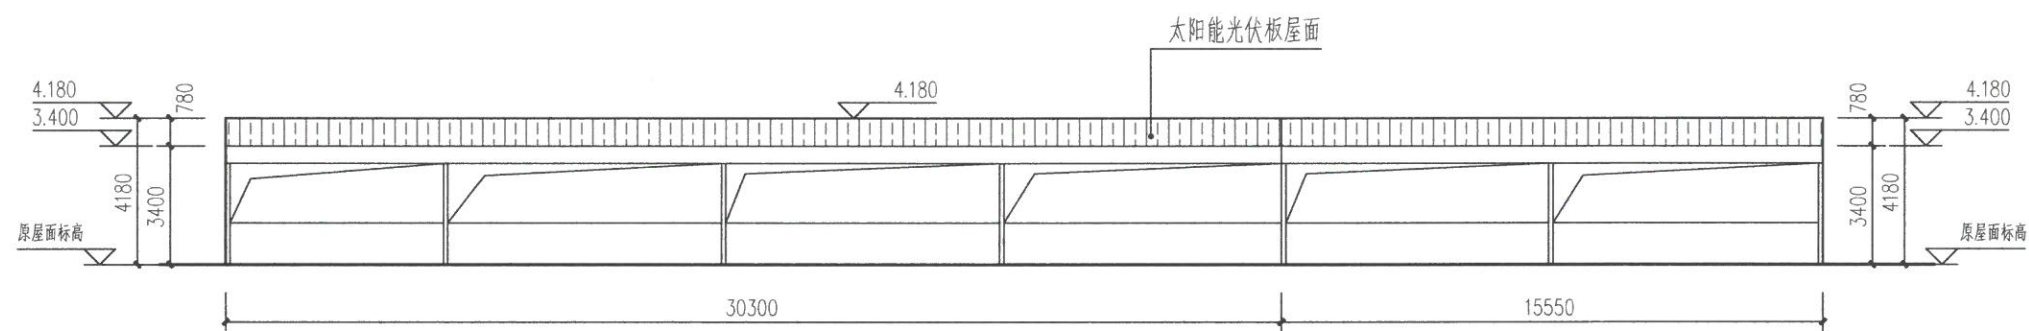

1#楼拟建光伏二 东立面图

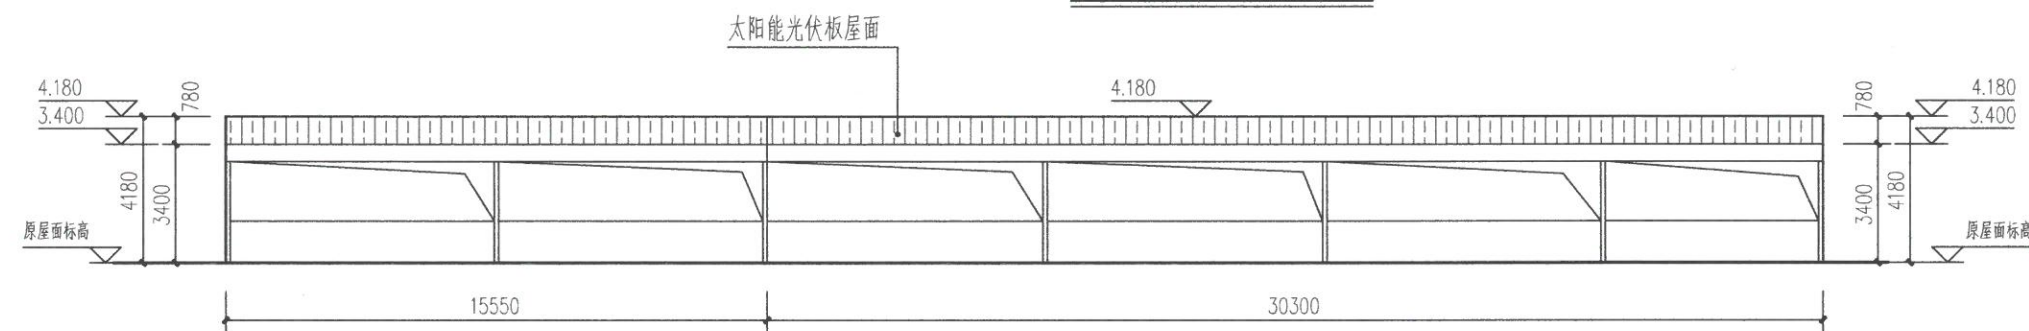

1#楼拟建光伏二 西立面图

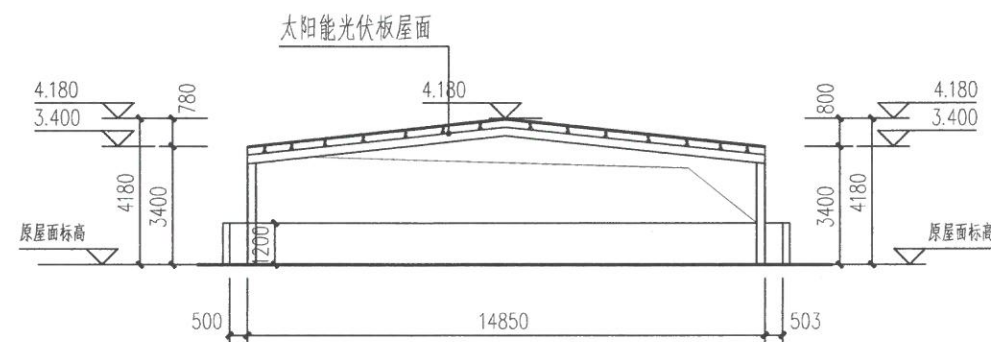

1#楼拟建光伏二 1-1剖面图



厦门华瑞建筑设计有限公司
Xiamen Huarui Architectural and Engineering Design Co., Ltd.

HYA

建筑工程甲级 证书: A135004217
勘察所有 不得复制

备注:

施工图审查批准单位:

施工图审查批准证书号:

图纸专用章

福建省工程勘察设计图纸专用章
厦门华瑞建筑设计有限公司
范围: 建筑工程
类别: 甲级 证书: A135004217
有效期至: 2029年12月17日

注册执业章

注册执业章

中华人民共和国一级注册建造师
姓名: 郭秋
注册号: 3500421-012
有效期: 至2025年10月

工程名称:

厦门久宜食品有限公司
屋面光伏电站工程

子项名称:

1#楼拟建光伏一

建设单位:

厦门久宜食品有限公司

审定

审核

工程负责人

专业负责人

校对

设计


制图

图名


1#楼拟建光伏二 平立剖面图

工程编号	图号	08
图例	方案	日角
比例	版本	.0.
项目地址		

A1=841*594

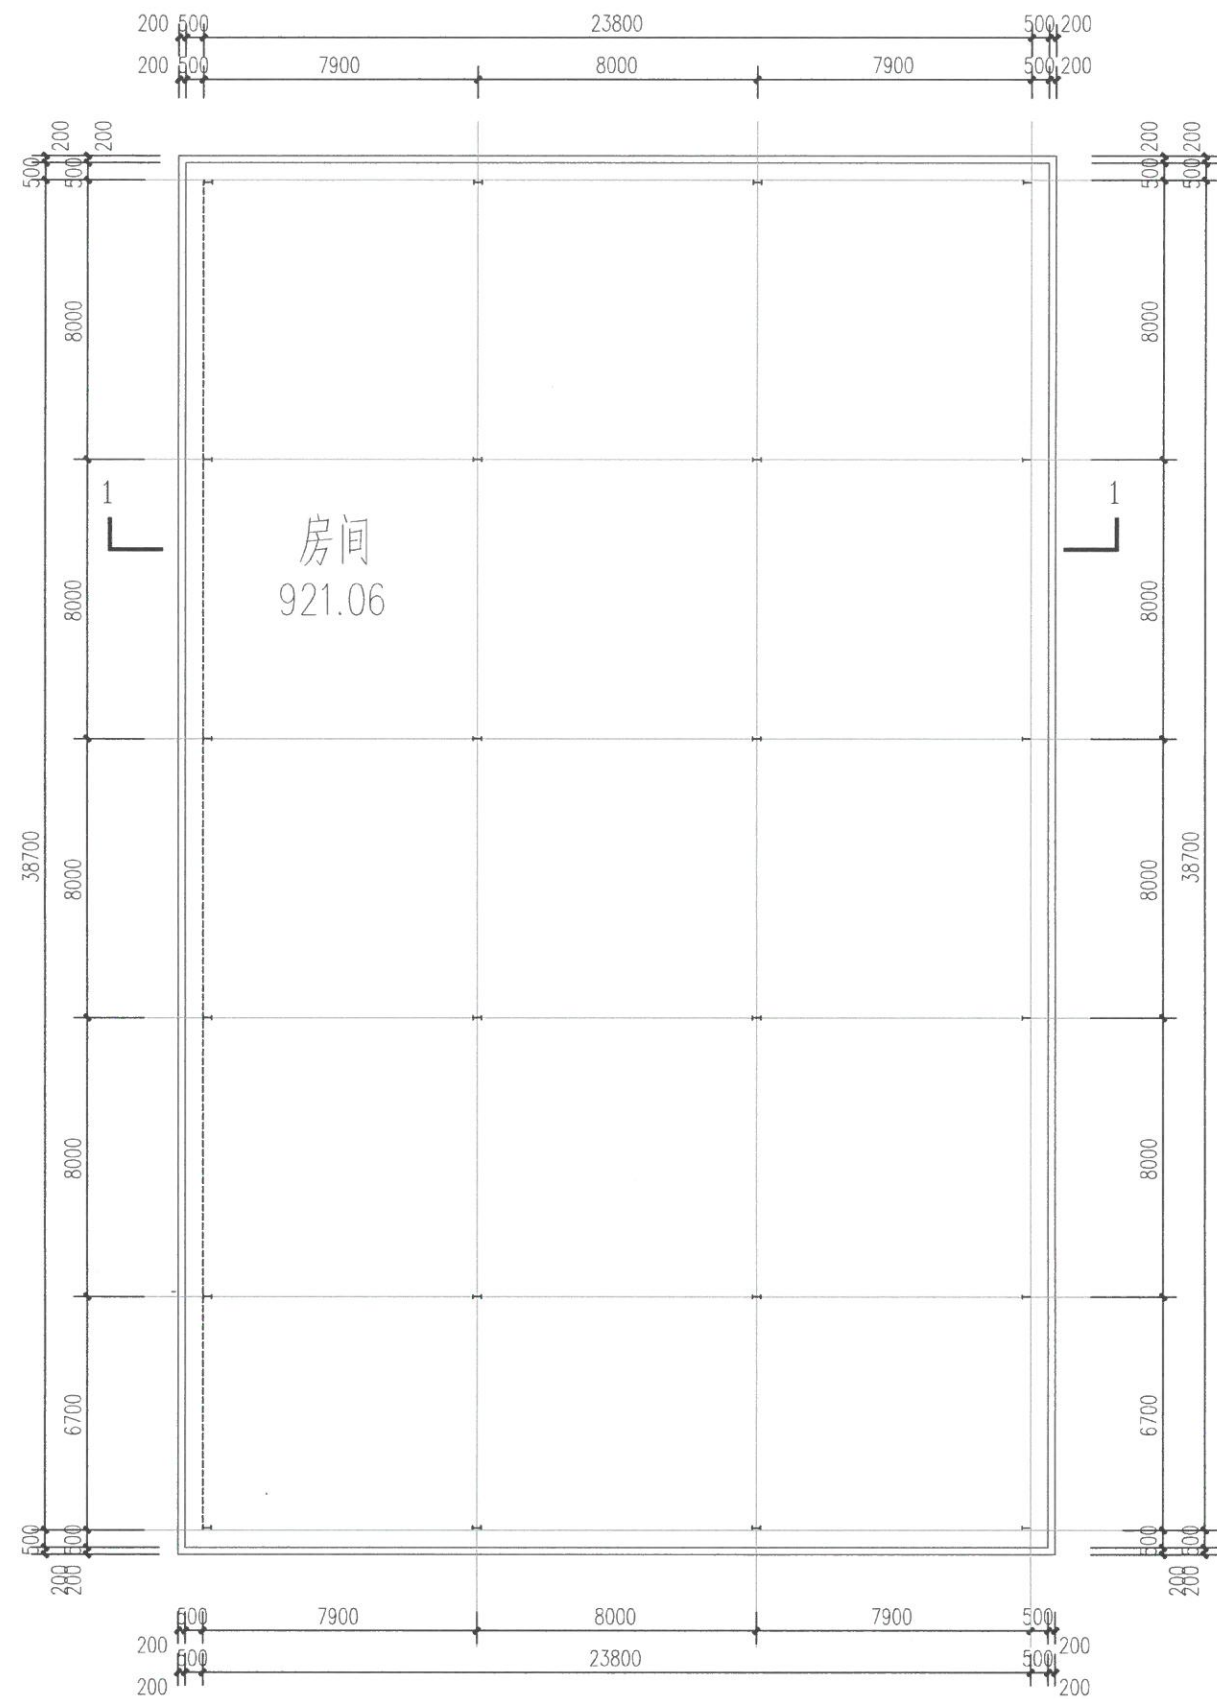[illegible]

1#楼拟建光伏三屋面柱平面图

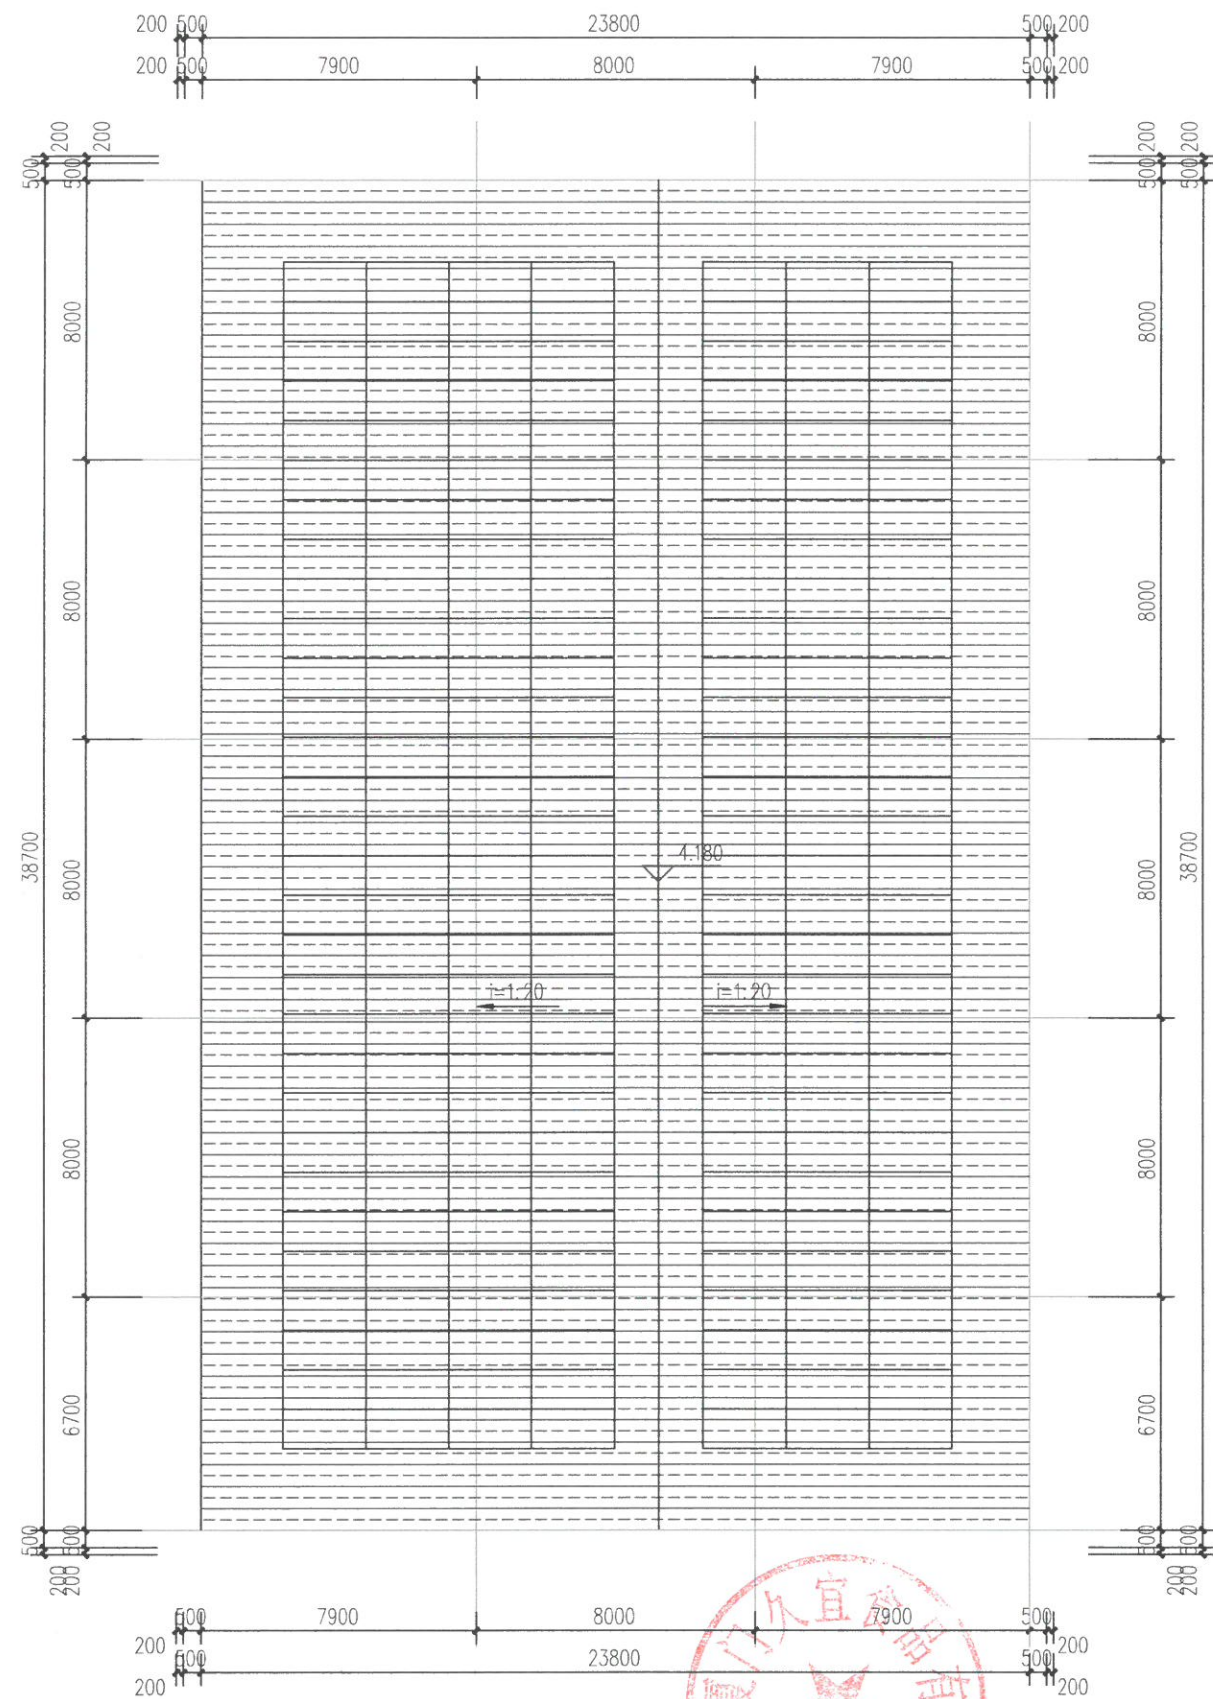

1#楼拟建光伏三屋面柱平面图

厦门华场建筑工程设计有限公司
Xiamen Huachang Architectural and Engineering Design Co., Ltd.

HYA

建筑工程甲级 证号: A135304217
版权所有 不得复制

备注:

施工圖審查批准單位:

施工圖審查批准書證號:

图纸专用章

福建省工程勘察设计院纸专用章
厦门华临建筑工程设计有限公司
范围: 建筑工程
等级: 甲级 证号: A135004217
有效期至: 2029年12月17日

注册执业章

中华人民共和国一级注册建造师
姓名: 郭 歆
注册号: 3500421-012
有效期: 至2025年10月

工程名称: 厦门久宜食品有限公司
屋面光伏电站工程

子项名称: 1#楼拟建光伏三

建设单位: 厦门久宜食品有限公司

审 定		
审 核		
工程负责人		
专业负责人		
校 对		
设 计		
制 图		
图名		


1#楼拟建光伏三屋面柱平面图

工程编号		图 号	09
图 别	方案	日 期	
比 例		版 本	.0.
项目经理			

$$A1=841*594$$

日期	
姓名	
专业	
职称	
单位	
日期	
姓名	
专业	
职称	
单位	

A1=841*594

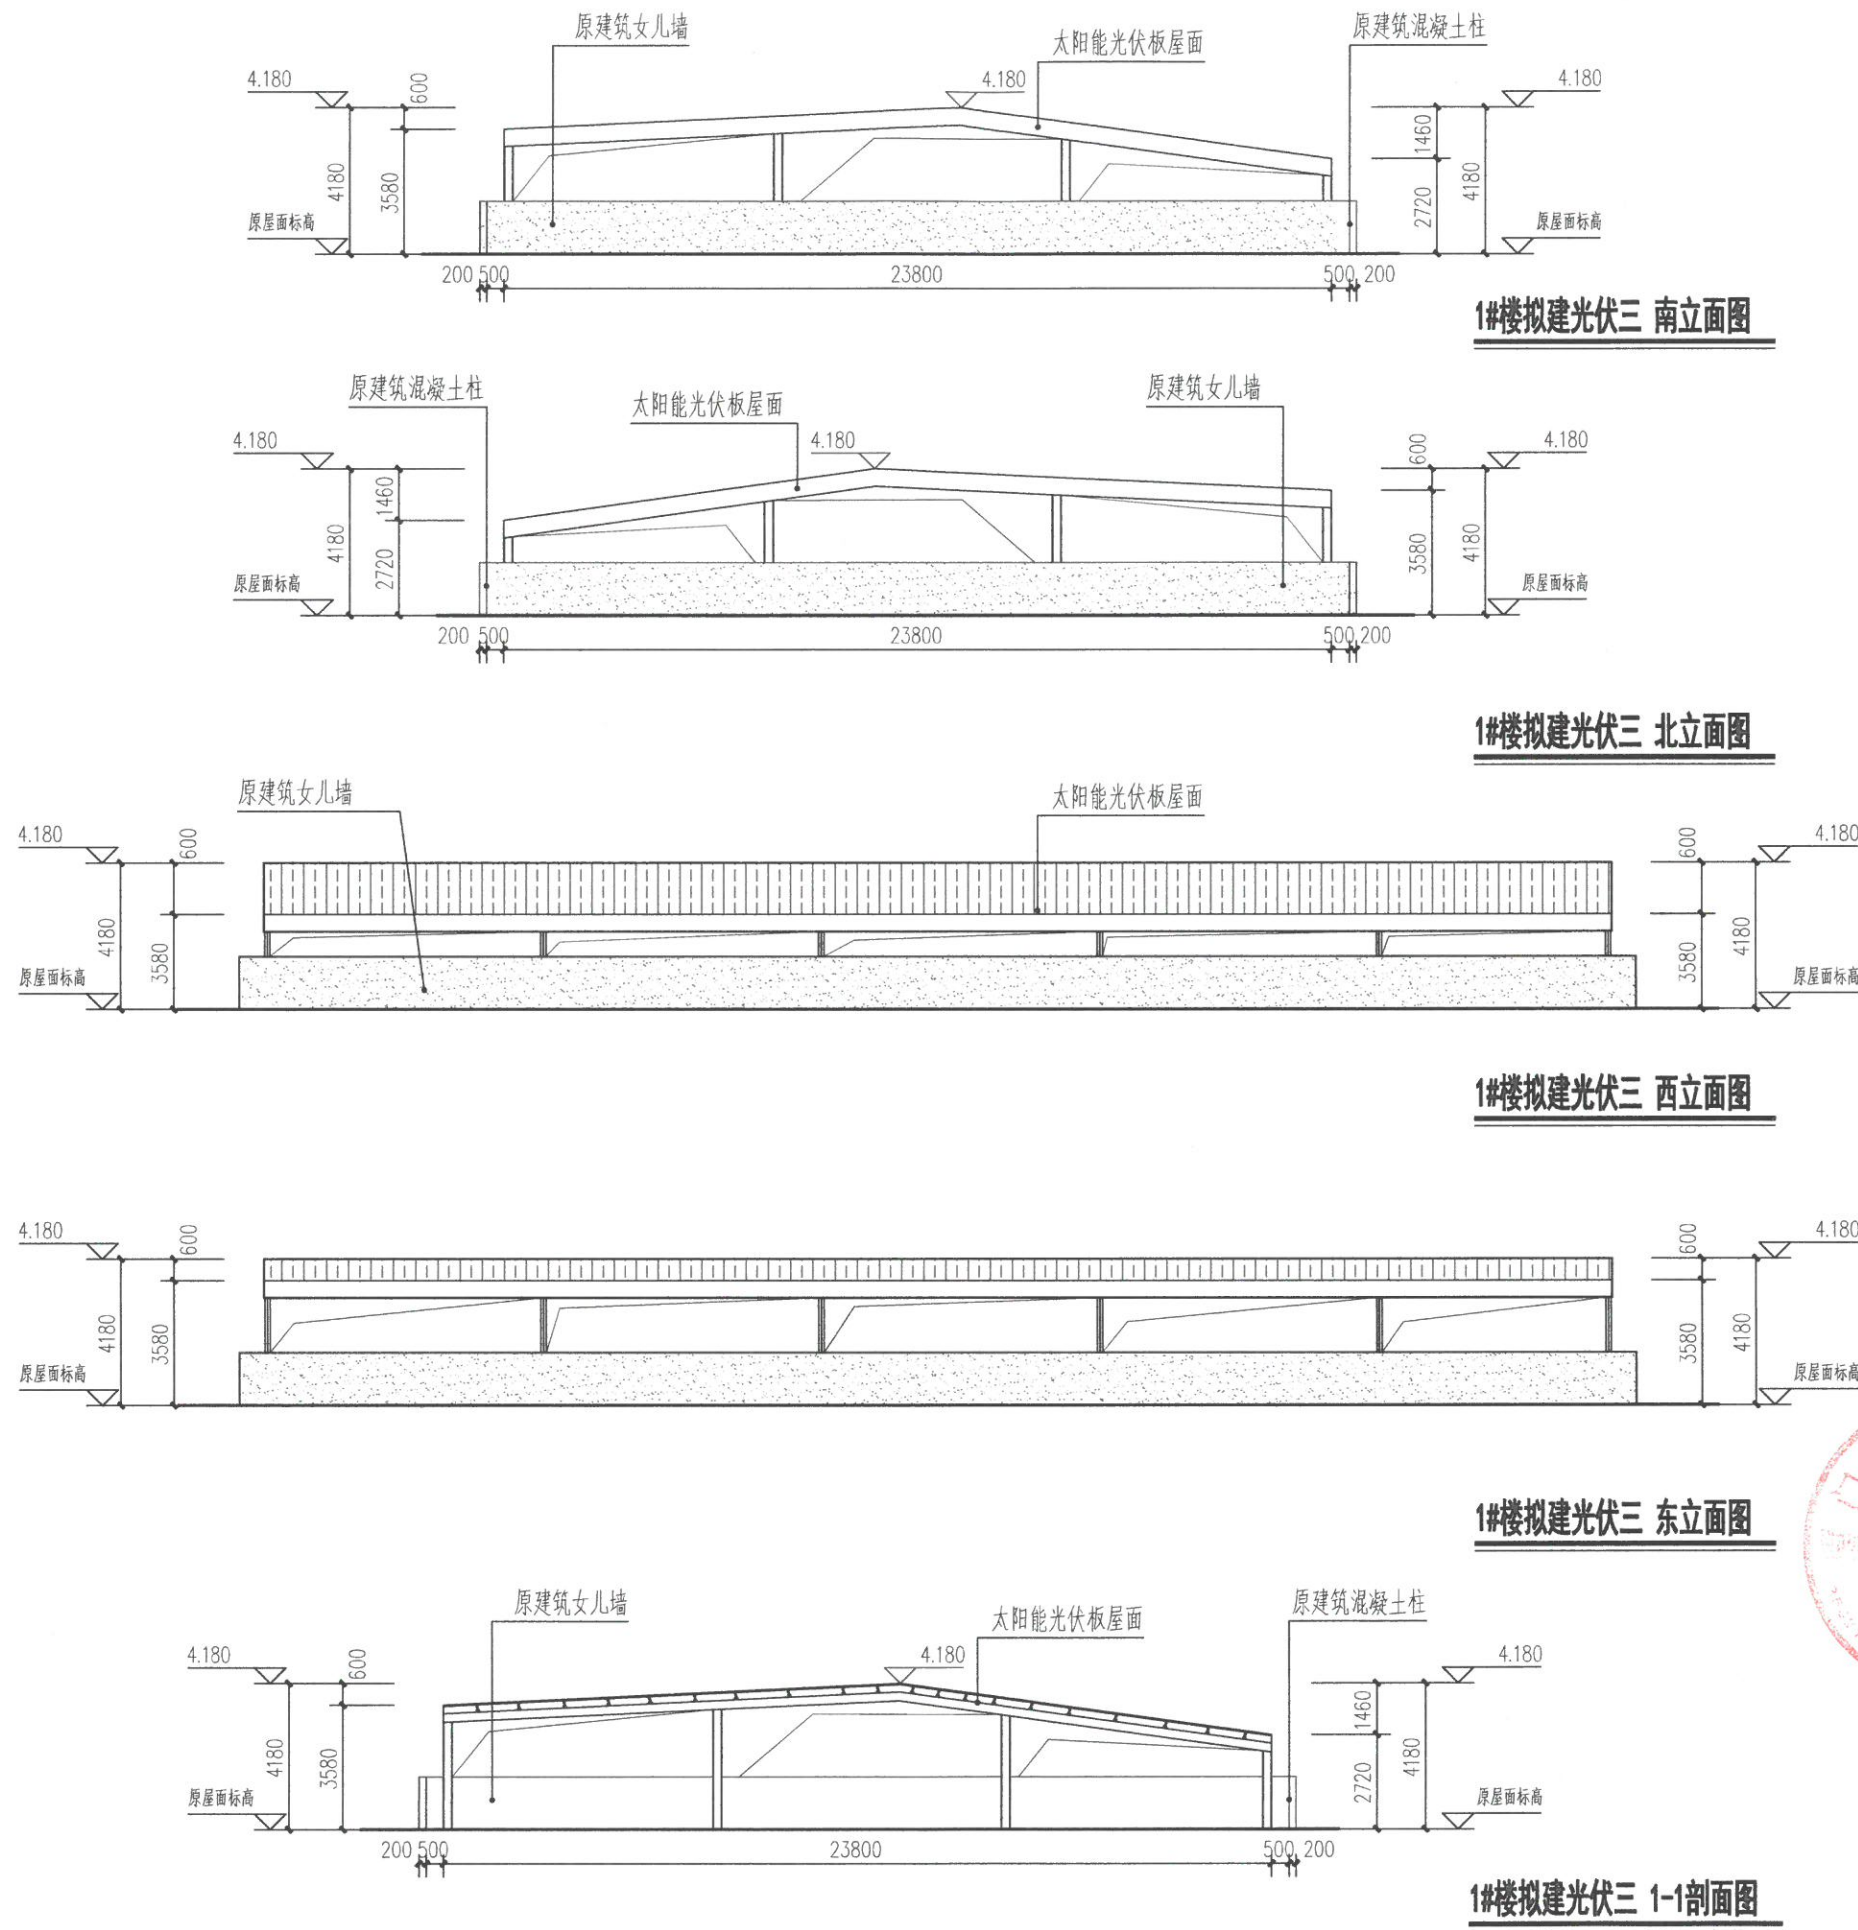

1#楼拟建光伏三 南立面图

1#楼拟建光伏三 北立面图

1#楼拟建光伏三 西立面图

1#楼拟建光伏三 东立面图

1#楼拟建光伏三 1-1剖面图

厦门华瑞建筑设计有限公司
Xiamen Huairui Architectural and Engineering Design Co., Ltd.

HYA

建筑工程甲级 证书: A135004217
版权所有 不得转载

备注:

施工图审查批准单位:

施工图审查批准证书号:

图纸专用章

福建省工程勘察设计资质专用章
厦门华瑞建筑设计有限公司
资质等级: 建筑工程
等级: 甲级 证书: A135004217
有效期至: 2029年12月17日

中华人民共和国一级注册建造师
姓名: 郭秋
注册号: 3500421-012
有效期至: 至2025年10月

工程名称: 厦门久宜食品有限公司
屋面光伏电站工程

子项名称: 1#楼拟建光伏三

建设单位: 厦门久宜食品有限公司

审定		
审核		
工程负责人		
专业负责人		
校对		
设计		
制图		

图名: 1#楼拟建光伏三 平立面图

工程编号		图号	10
图例	方案	日期	
比例		版本	.0.
项目助理			

