



玖度工程设计有限公司

工程编号

专业 建筑

填表人 冯彦彦

图纸目录

建设单位 厦门厦晖橡胶金属工业有限公司

项目名称 厦门厦晖橡胶金属工业有限公司扩建项目

工程名称 遮雨棚

专业负责人 赵翠环

日期 2025.06

共 1 页 第 1 页

序号	图别图号	图纸名称	图幅	备注
1	ZP-01	建筑总平面图	A0	
2	J-01	新增遮雨棚平面图	A1	
3	J-02	东立面图	A1	
4	J-03	北立面图	A1	
5	J-04	西立面图	A1	
6				
7				
中华人民共和国一级注册建筑师
 姓名：赵翠环
 注册号：1303227-007
 有效期：至2027年07月24日

工程设计出图专用章
 (有效期至：2026年4月30日)
 单位：玖度工程设计有限公司
 行业：建筑行业(建筑工程)甲级
 证书号：A113016709

姓名	姓名	姓名	姓名
专业	专业	专业	专业
职称	职称	职称	职称
日期	日期	日期	日期

玖度工程设计有限公司
 工程设计资质证书编号
 建规甲第: A11302272
 建规乙第: A113016709
 公规乙第: A11302272 道路水平段
 资质乙第: 黄自黄编乙字21130027

备注 COMMENTS
 此图须经施工图审查机构审查合格
 盖章后方可施工。


夏晖公司红线内简易低风险建构筑物一览表

序号	建筑名称	建筑性质 层数	总建筑面积 (M ²)	占地面积 (M ²)	地上建筑面积 计容(M ²)	建筑高度 (M)
1	遮雨棚	1层	162.8	162.8	162.8	7.100~7.950

图例

- 道路
- 坐标
X=2720958.060
Y=459102.478
- 室外地坪标高
14.400
- 用地红线
- 已建
- 道路中心线
- 本次新增

- 说明:
- 建筑轮廓线均为建筑外墙线,所提建筑定位坐标为建筑外墙角点坐标,建筑外墙角点与该处轴线交点距离X,Y方向均为100mm.
 - 图中数值单位除详图外,其余均为米.
 - 所用高程为黄海高程,坐标采用厦门92坐标系.
 - 增设雨棚后,雨棚下方空间不得作为堆放货物场所使用.

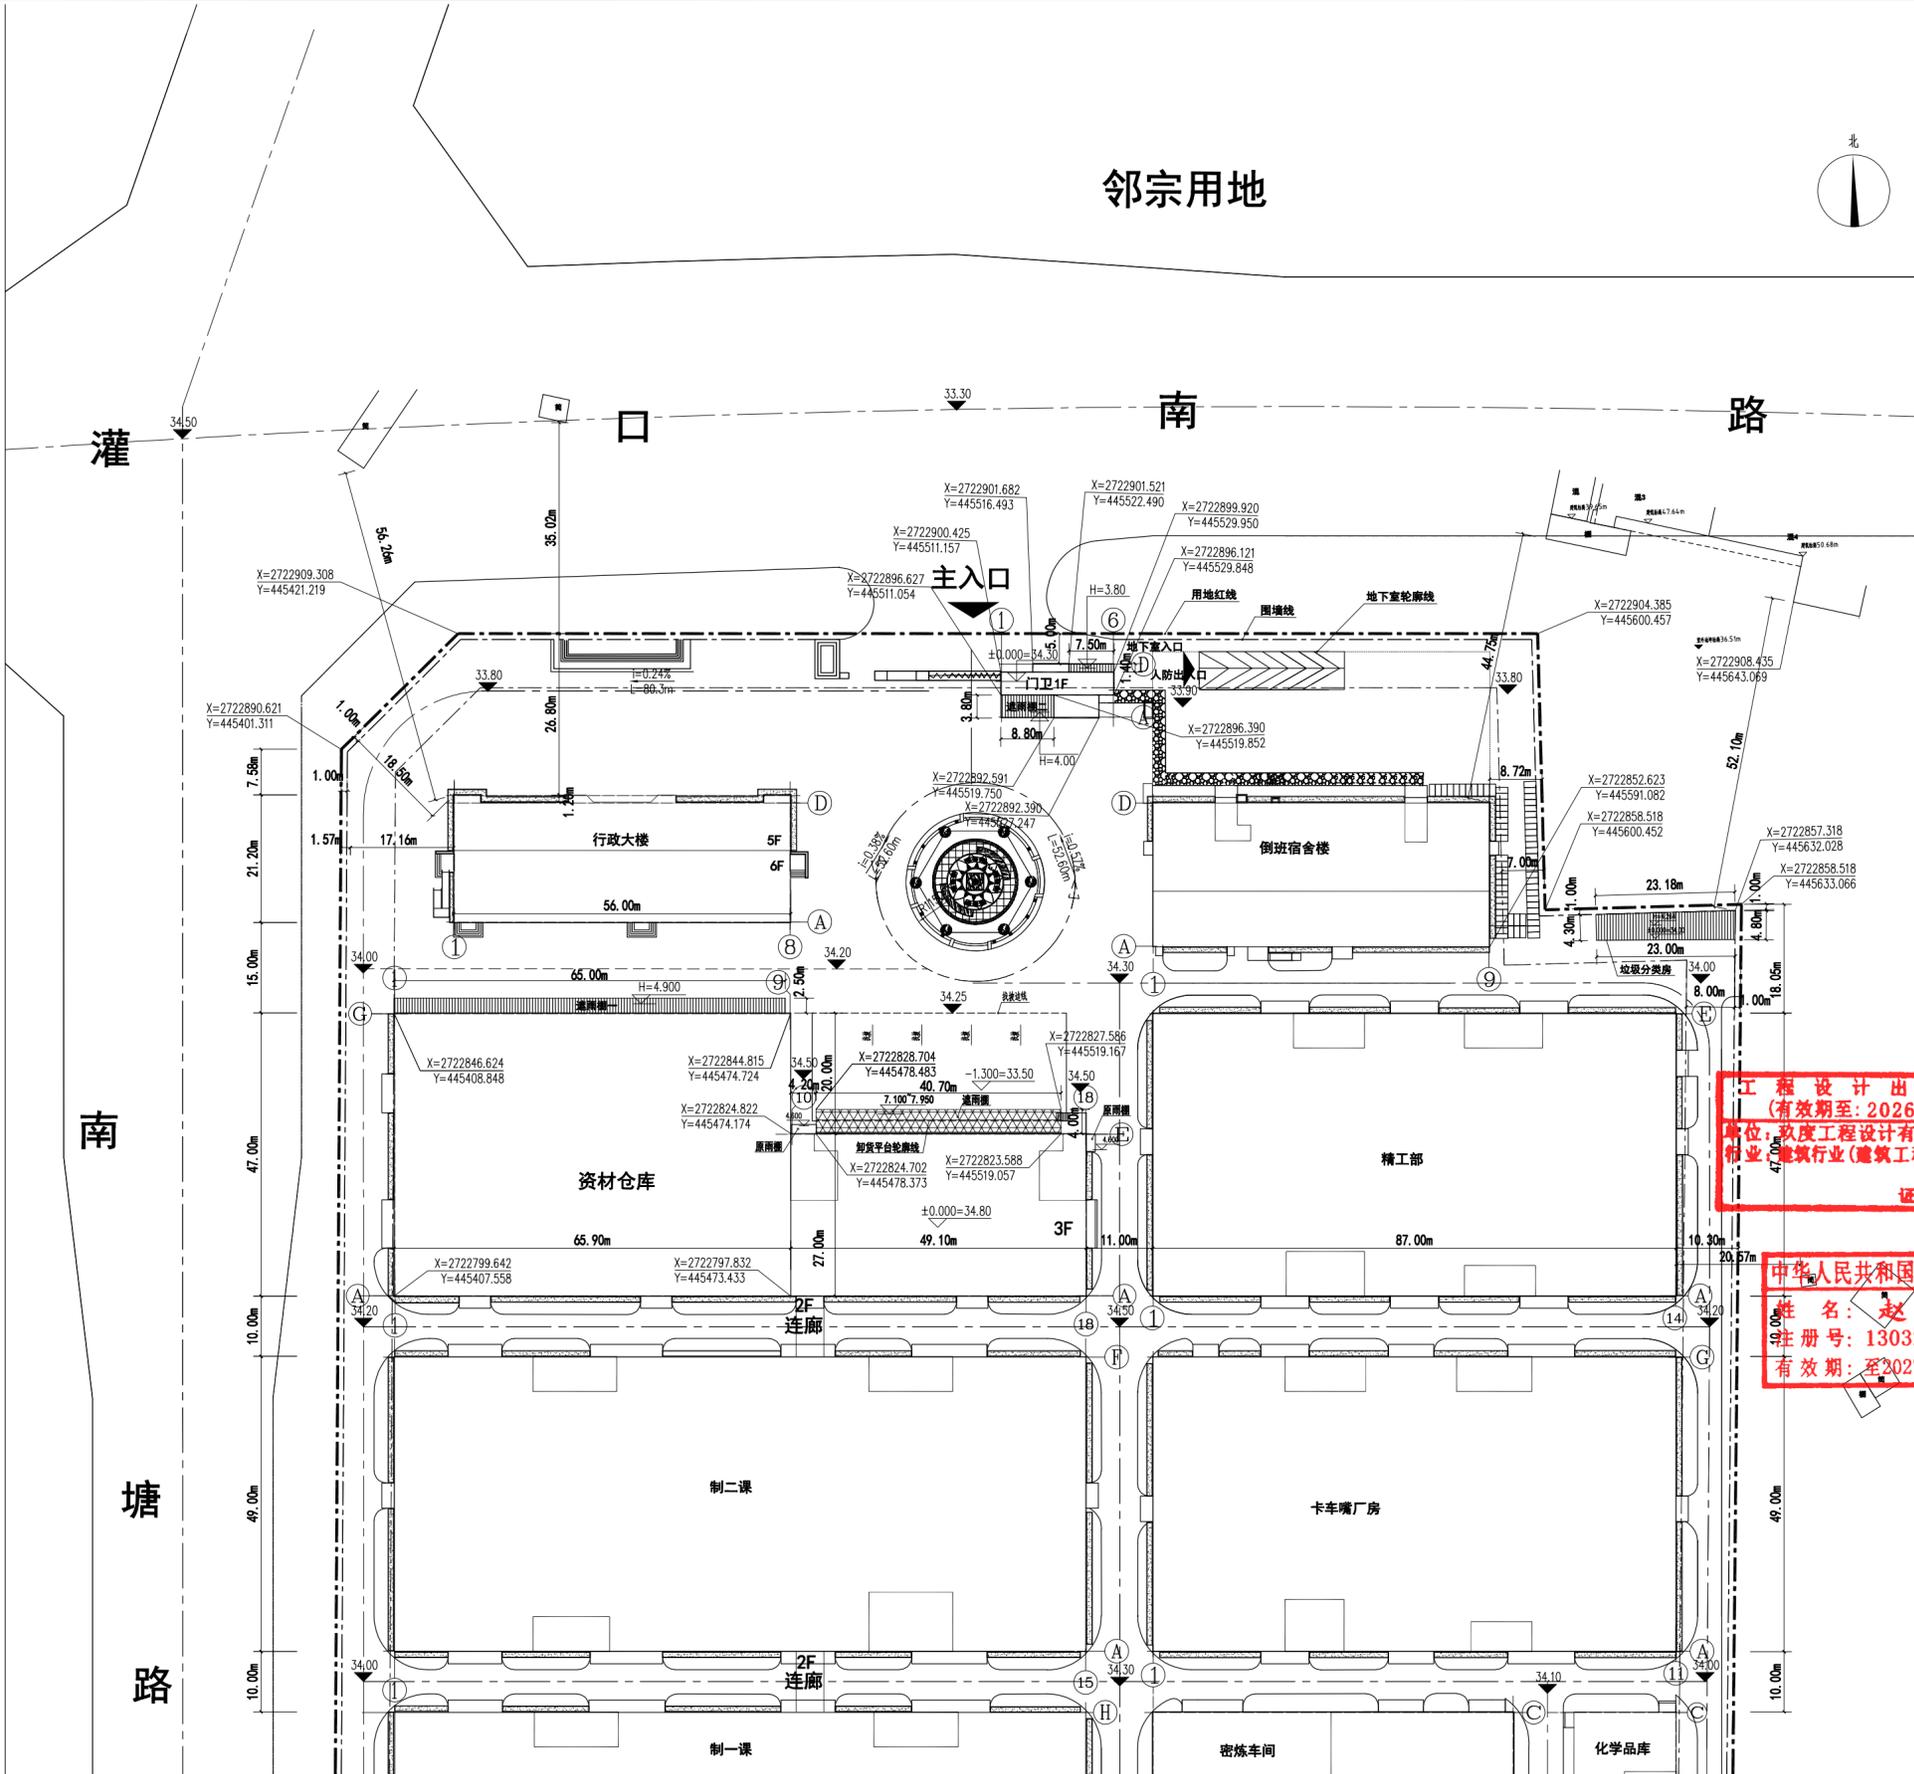



工程设计出图专用章
 (有效期至: 2026年4月30日)
 单位: 玖度工程设计有限公司
 行业: 建筑行业(建筑工程)甲级
 证书号: A113016709

中华人民共和国一级注册建筑师
 姓名: 赵翠环
 注册号: 1303227-007
 有效期: 至2027年07月24日

建设单位: OWNER	厦门厦理橡胶金属工业有限公司
工程名称: PROJECT NAME	厦门厦理橡胶金属工业有限公司扩建项目
子项名称: SUB-PROJECT	
工程编号: PROJECT No.	
审 查 人: AUTHORIZER	刘裕禄 刘裕禄
项目负责人: PROJECT LEADER	赵翠环 赵翠环
审 核 人: AUDITOR	刘裕禄 刘裕禄
专业负责人: SPECIALIST LEAD	赵翠环 赵翠环
设计人: DESIGNER	杨志博 杨志博
设计人: DESIGNER	冯彦彦 冯彦彦
图纸名称: DRAWING TITLE	建筑总平面图
设计编号: DESIGN NO.	
专业: 建筑	设计阶段: 方案图
比例:	修改版次:
日期: 2025.06	图框编号: ZP-01
单位出图专用章: SEAL	
个人执业专用章: SEAL	

总平面图 1:400

专业	姓名	签字
结构	姓名	签字
给排水	姓名	签字
暖通	姓名	签字
电气	姓名	签字
动力	姓名	签字

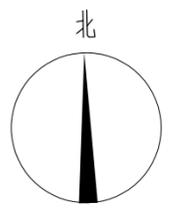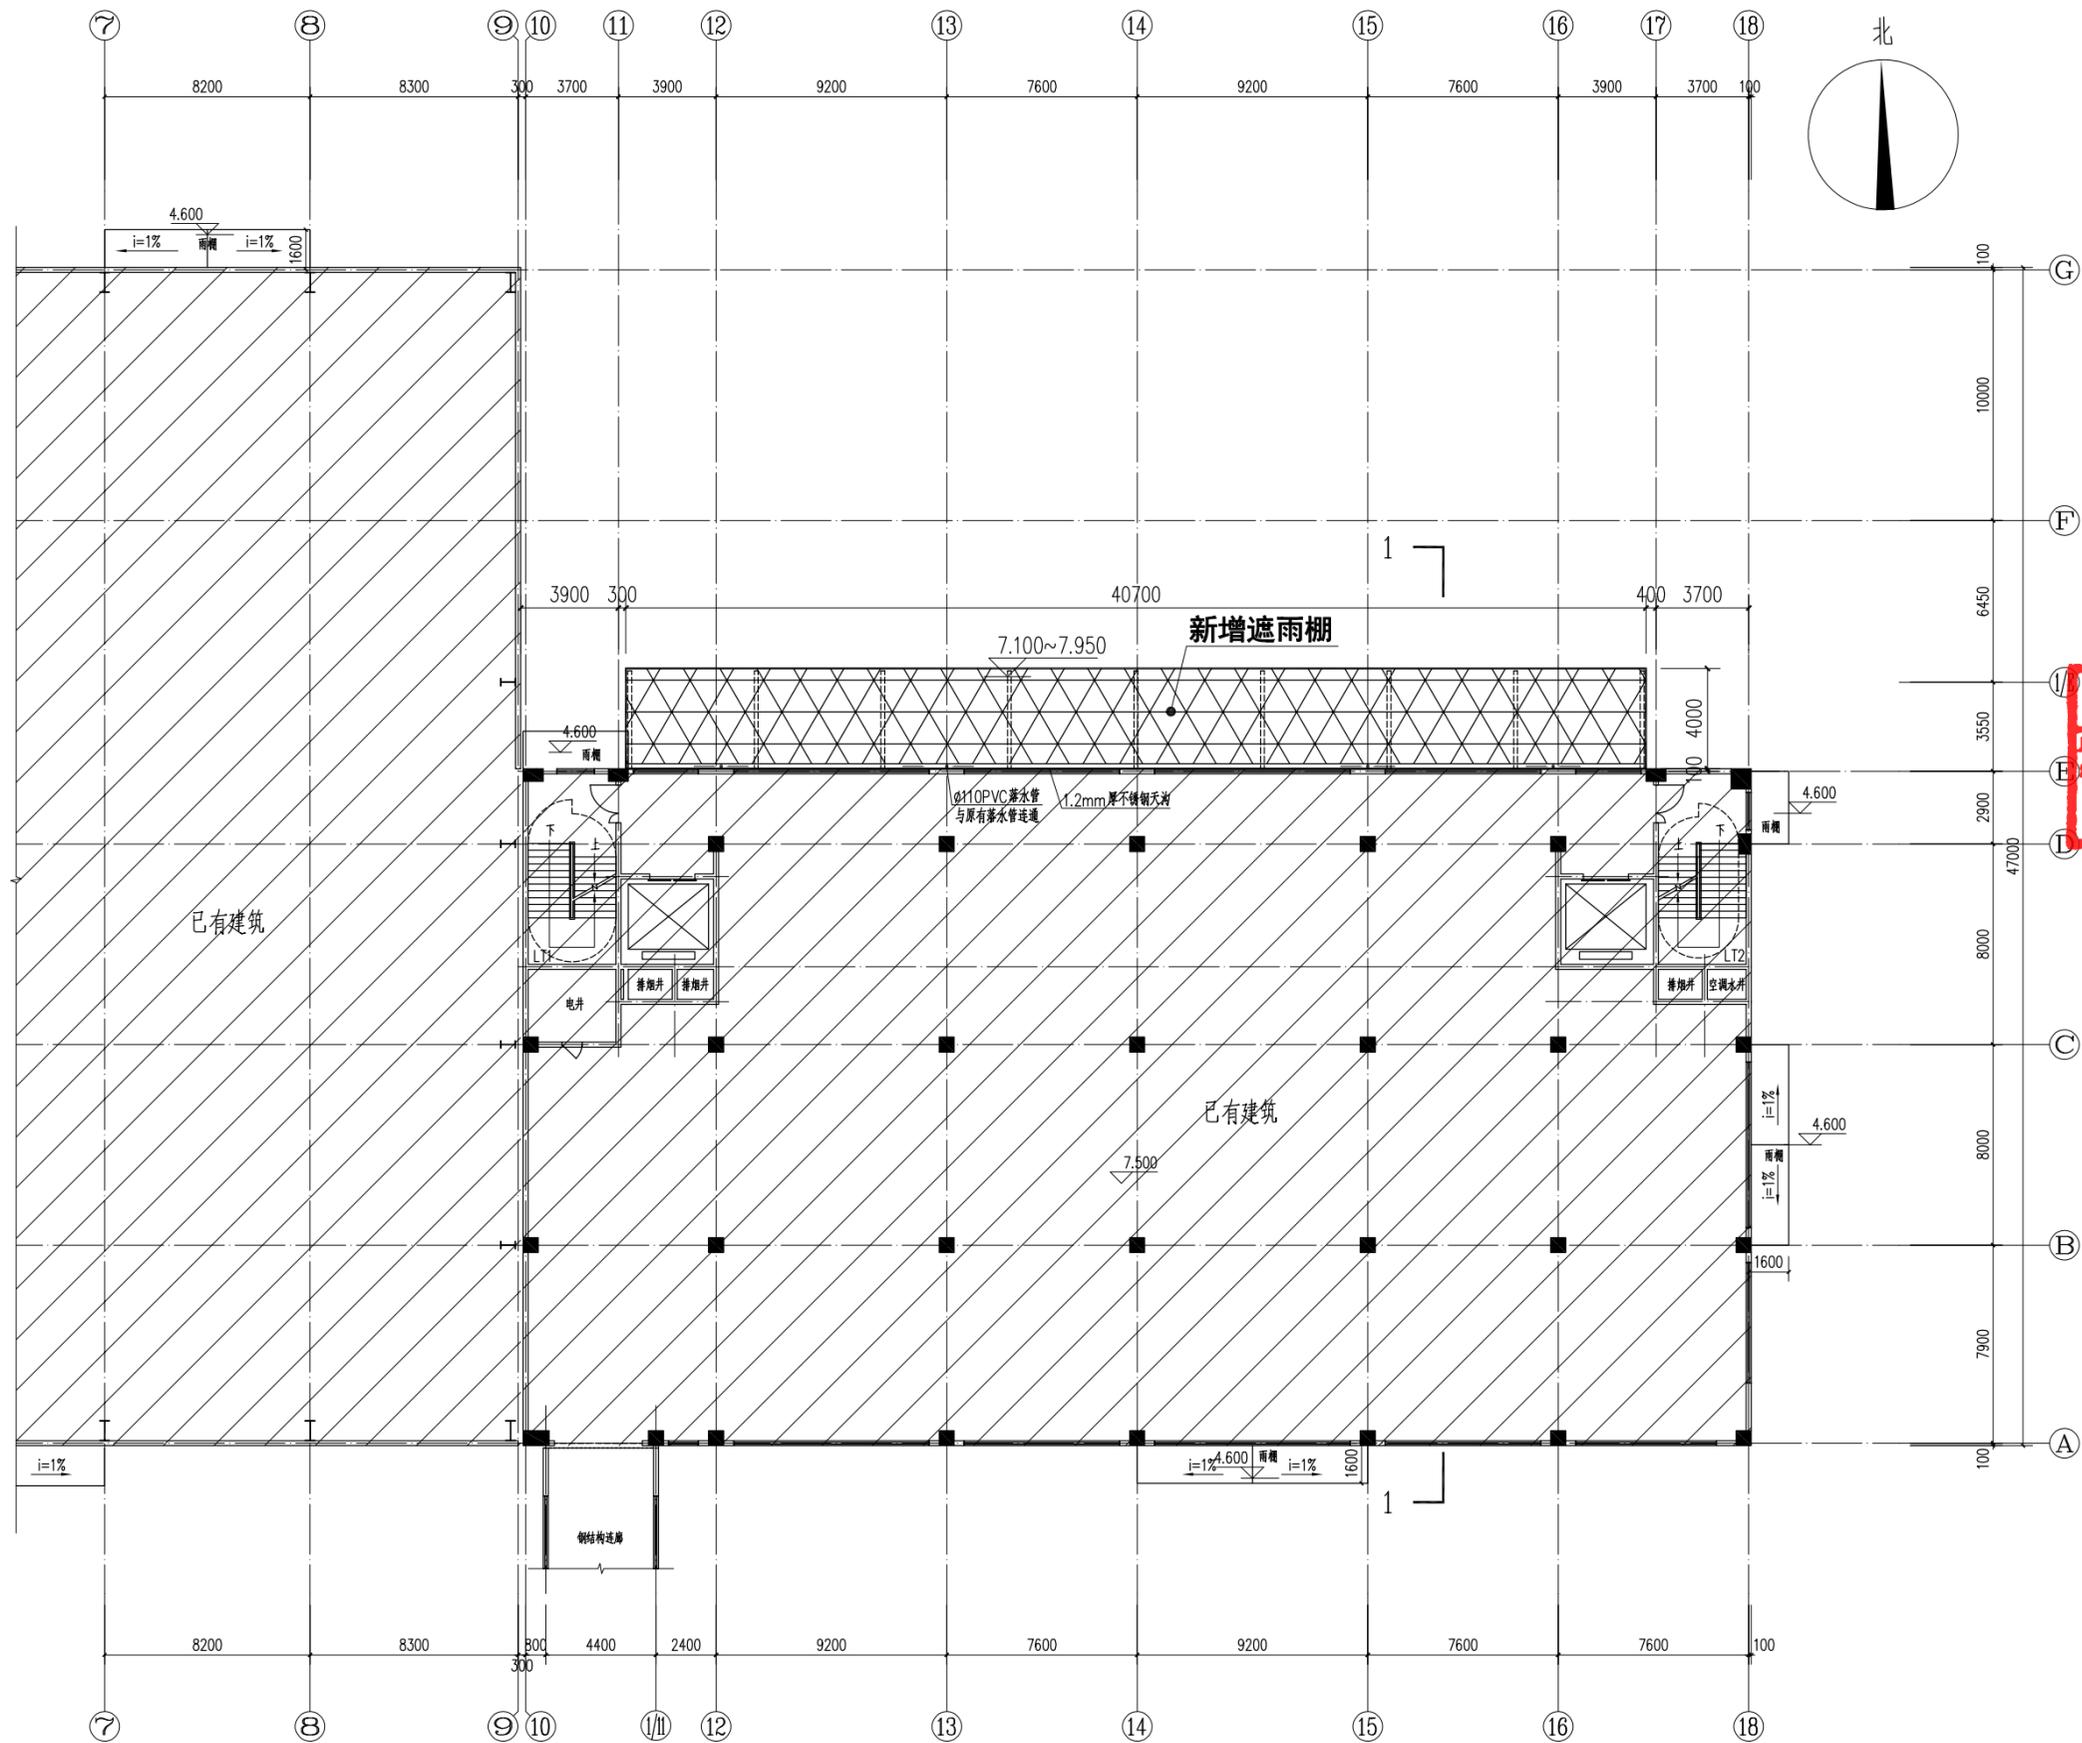

玖度工程设计有限公司
 工程设计资质证书编号
 建筑甲级: A213032272
 园林乙级: A213032272
 公路丙级: A213032272
 市政乙级: A213032272
 规划乙级: 冀自资规乙字22130027

备注 COMMENTS
 此图纸必须经施工图审查机构审查合格
 盖章后方可施工。

工程设计出图专用章
 (有效期至: 2026年4月30日)
 单位: 玖度工程设计有限公司
 行业: 建筑行业(建筑工程)甲级
 证书号: A113016709


中华人民共和国一级注册建筑师
 姓名: 赵翠环
 注册号: 1303227-007
 有效期: 至2027年07月24日

建设单位 OWNER	厦门厦晖橡胶金属工业有限公司	
工程名称 PROJECT NAME	厦门厦晖橡胶金属工业有限公司扩建项目	
子项目名称 SUB-PROJECT	遮雨棚	
工程编号 PROJECT No.		
审定人: AUTHORIZER	刘裕禄	刘裕禄
项目负责人: PROJECT LEADER	赵翠环	赵翠环
审核人: AUDITOR	刘裕禄	刘裕禄
专业负责人: SPECIALIST LEAD	赵翠环	赵翠环
校对: CHECKER	杨志博	杨志博
设计人: DESIGNER	冯彦彦	冯彦彦
图纸名称 DRAWING TITLE	新增遮雨棚平面图	
设计编号 DESIGN NO.		
专业	建筑	设计阶段 方案图
比例	1:100	修改版次
日期	2025.06	图纸编号 J-01
单位出图专用章 SEAL		

新增遮雨棚平面图 1:100


说明:
 阴影: 填充处表示已有建筑;
 阴影: 填充处表示本次新建;

专业	姓名	专业	姓名
建筑	刘裕禄	电气	赵翠环
结构	刘裕禄	暖通	刘裕禄
给排水	刘裕禄	动力	刘裕禄

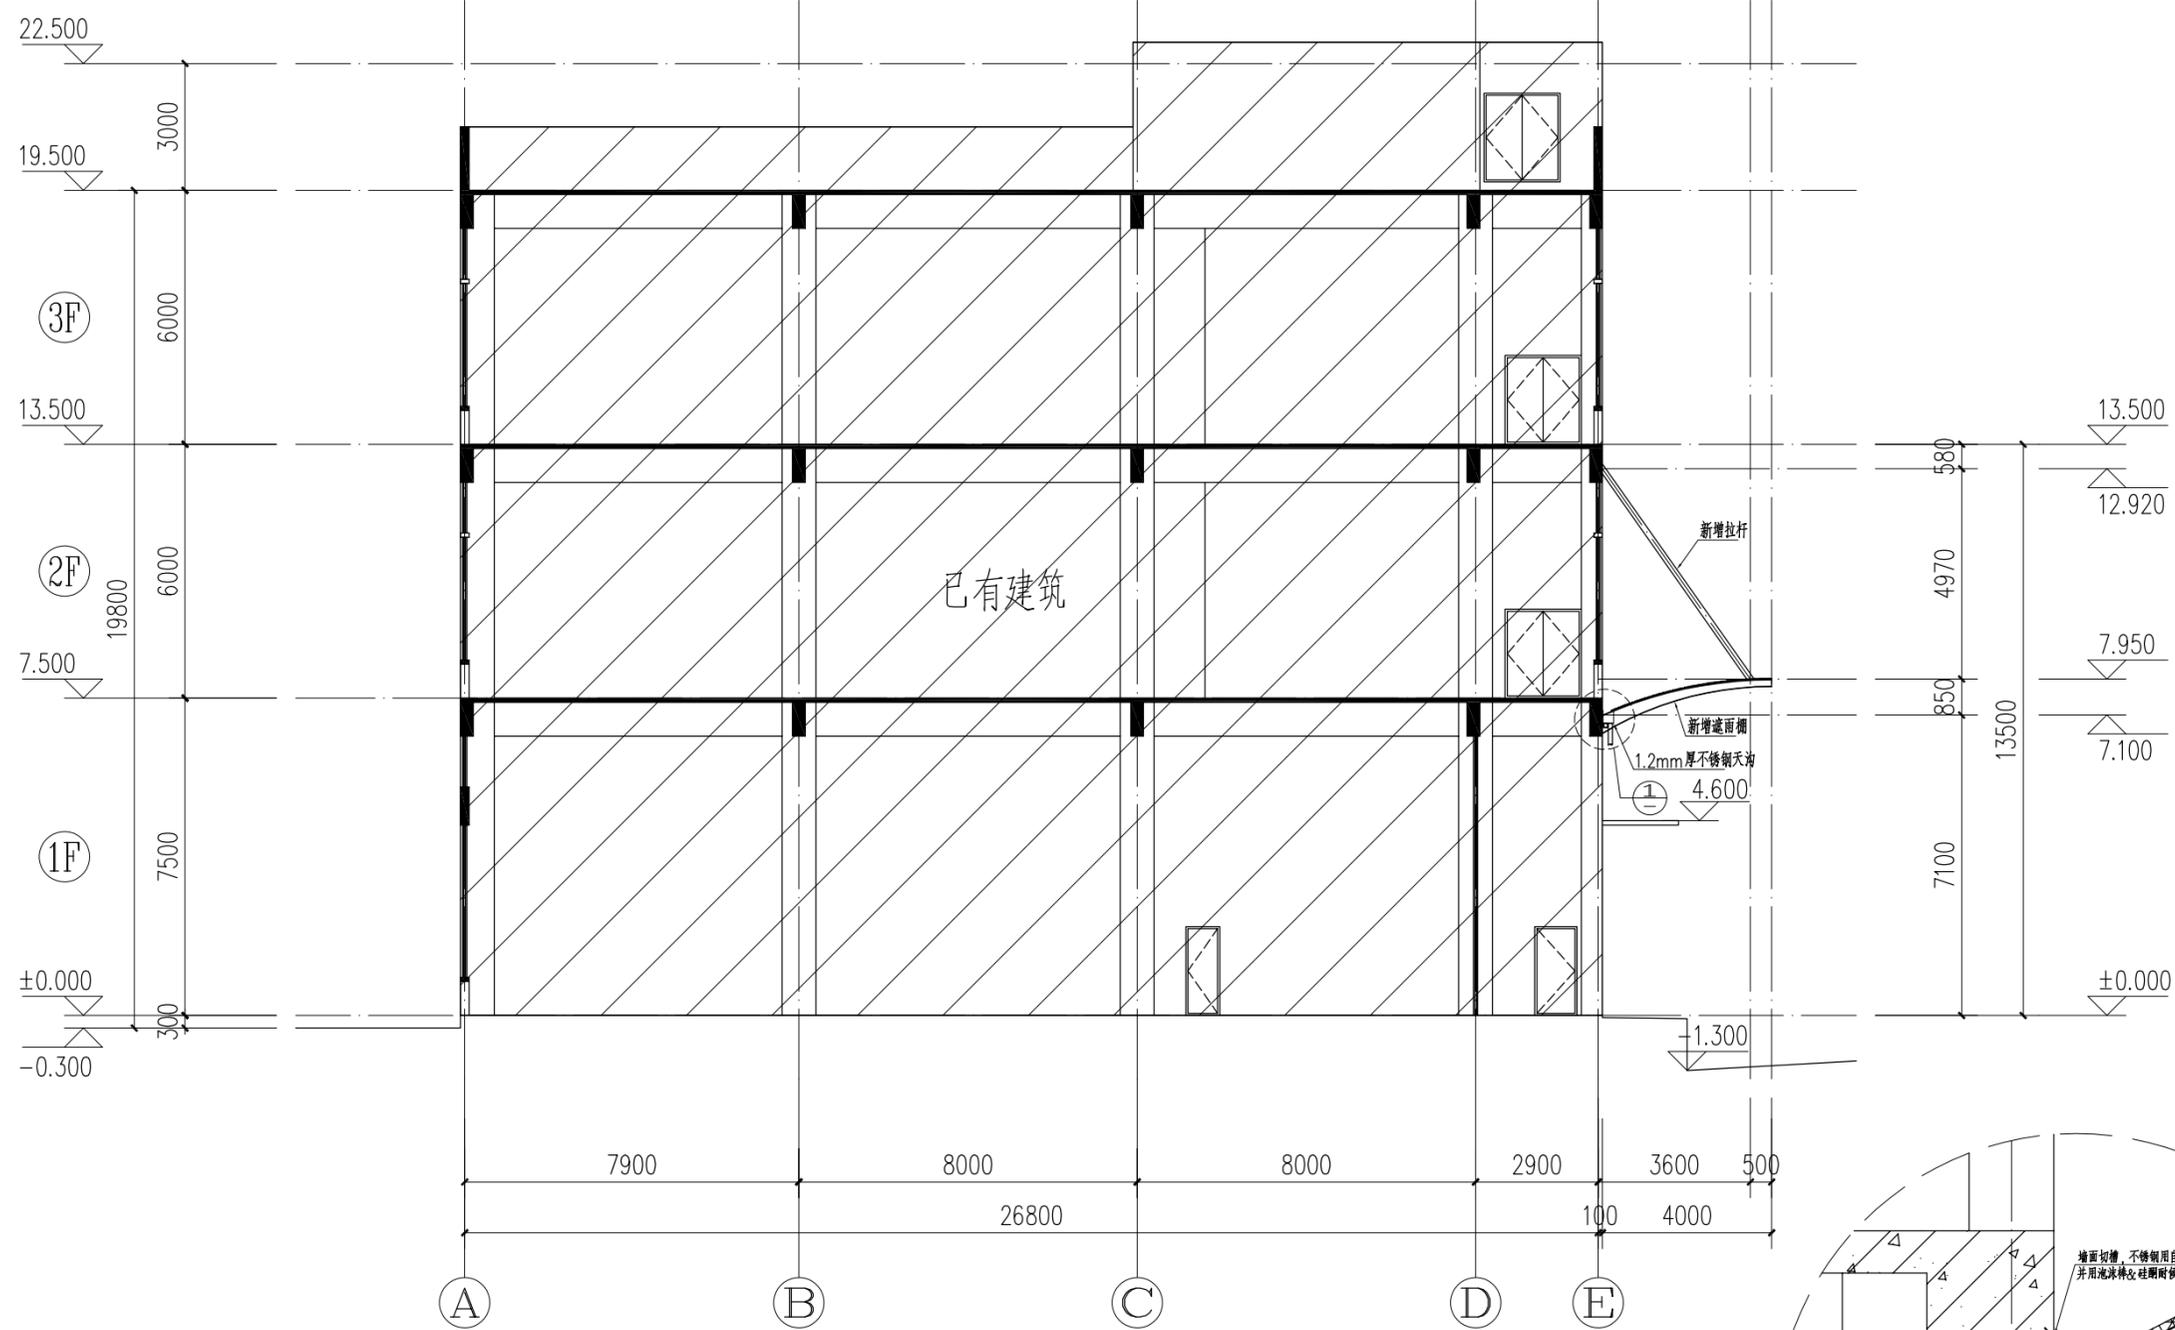

东立面图 1:100

说明：
阴影“”填充处表示已有建筑；

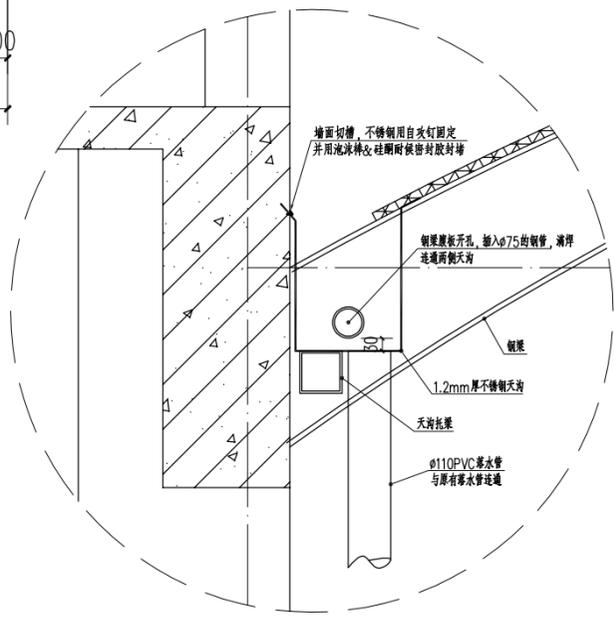

天沟大样图

玖度工程设计有限公司
 工程设计资质证书编号
 建筑甲级: A213032272
 园林乙级: A213032272
 公路丙级: A213032272
 市政乙级: A213032272
 规划乙级: 冀自资规乙字22130027


备注 COMMENTS
 此图纸必须经施工图审查机构审查合格
 盖章后方可施工。

工程设计出图专用章
 (有效期至: 2026年4月30日)
 单位: 玖度工程设计有限公司
 行业: 建筑行业(建筑工程)甲级
 证书号: A113016709

中华人民共和国一级注册建筑师
 姓名: 赵翠环
 注册号: 1303227-007
 有效期: 至2027年07月24日

建设单位 OWNER	厦门厦晖橡胶金属工业有限公司		
工程名称 PROJECT NAME	厦门厦晖橡胶金属工业有限公司扩建项目		
子项目名称 SUB-PROJECT	遮雨棚		
工程编号 PROJECT No.			
审定人: AUTHORIZER	刘裕禄	刘裕禄	
项目负责人: PROJECT LEADER	赵翠环	赵翠环	
审核人: AUDITOR	刘裕禄	刘裕禄	
专业负责人: DISBURSE LEADER	赵翠环	赵翠环	
校对: CHECKER	杨志博	杨志博	
设计人: DESIGNER	冯彦彦	冯彦彦	
图纸名称 DRAWING TITLE	东立面图		
设计编号 DESIGN NO.			
专业	建筑	设计阶段	方案图
比例	1:100	修改版次	
日期	2025.06	图纸编号	J-02
单位出图专用章 SEAL			
个人执业专用章 SEAL			

专业	Profession	签名	Signature
建筑	Construction	电气	Electrical
结构	Structure	暖通	HVAC
给排水	Drainage	动力	Power

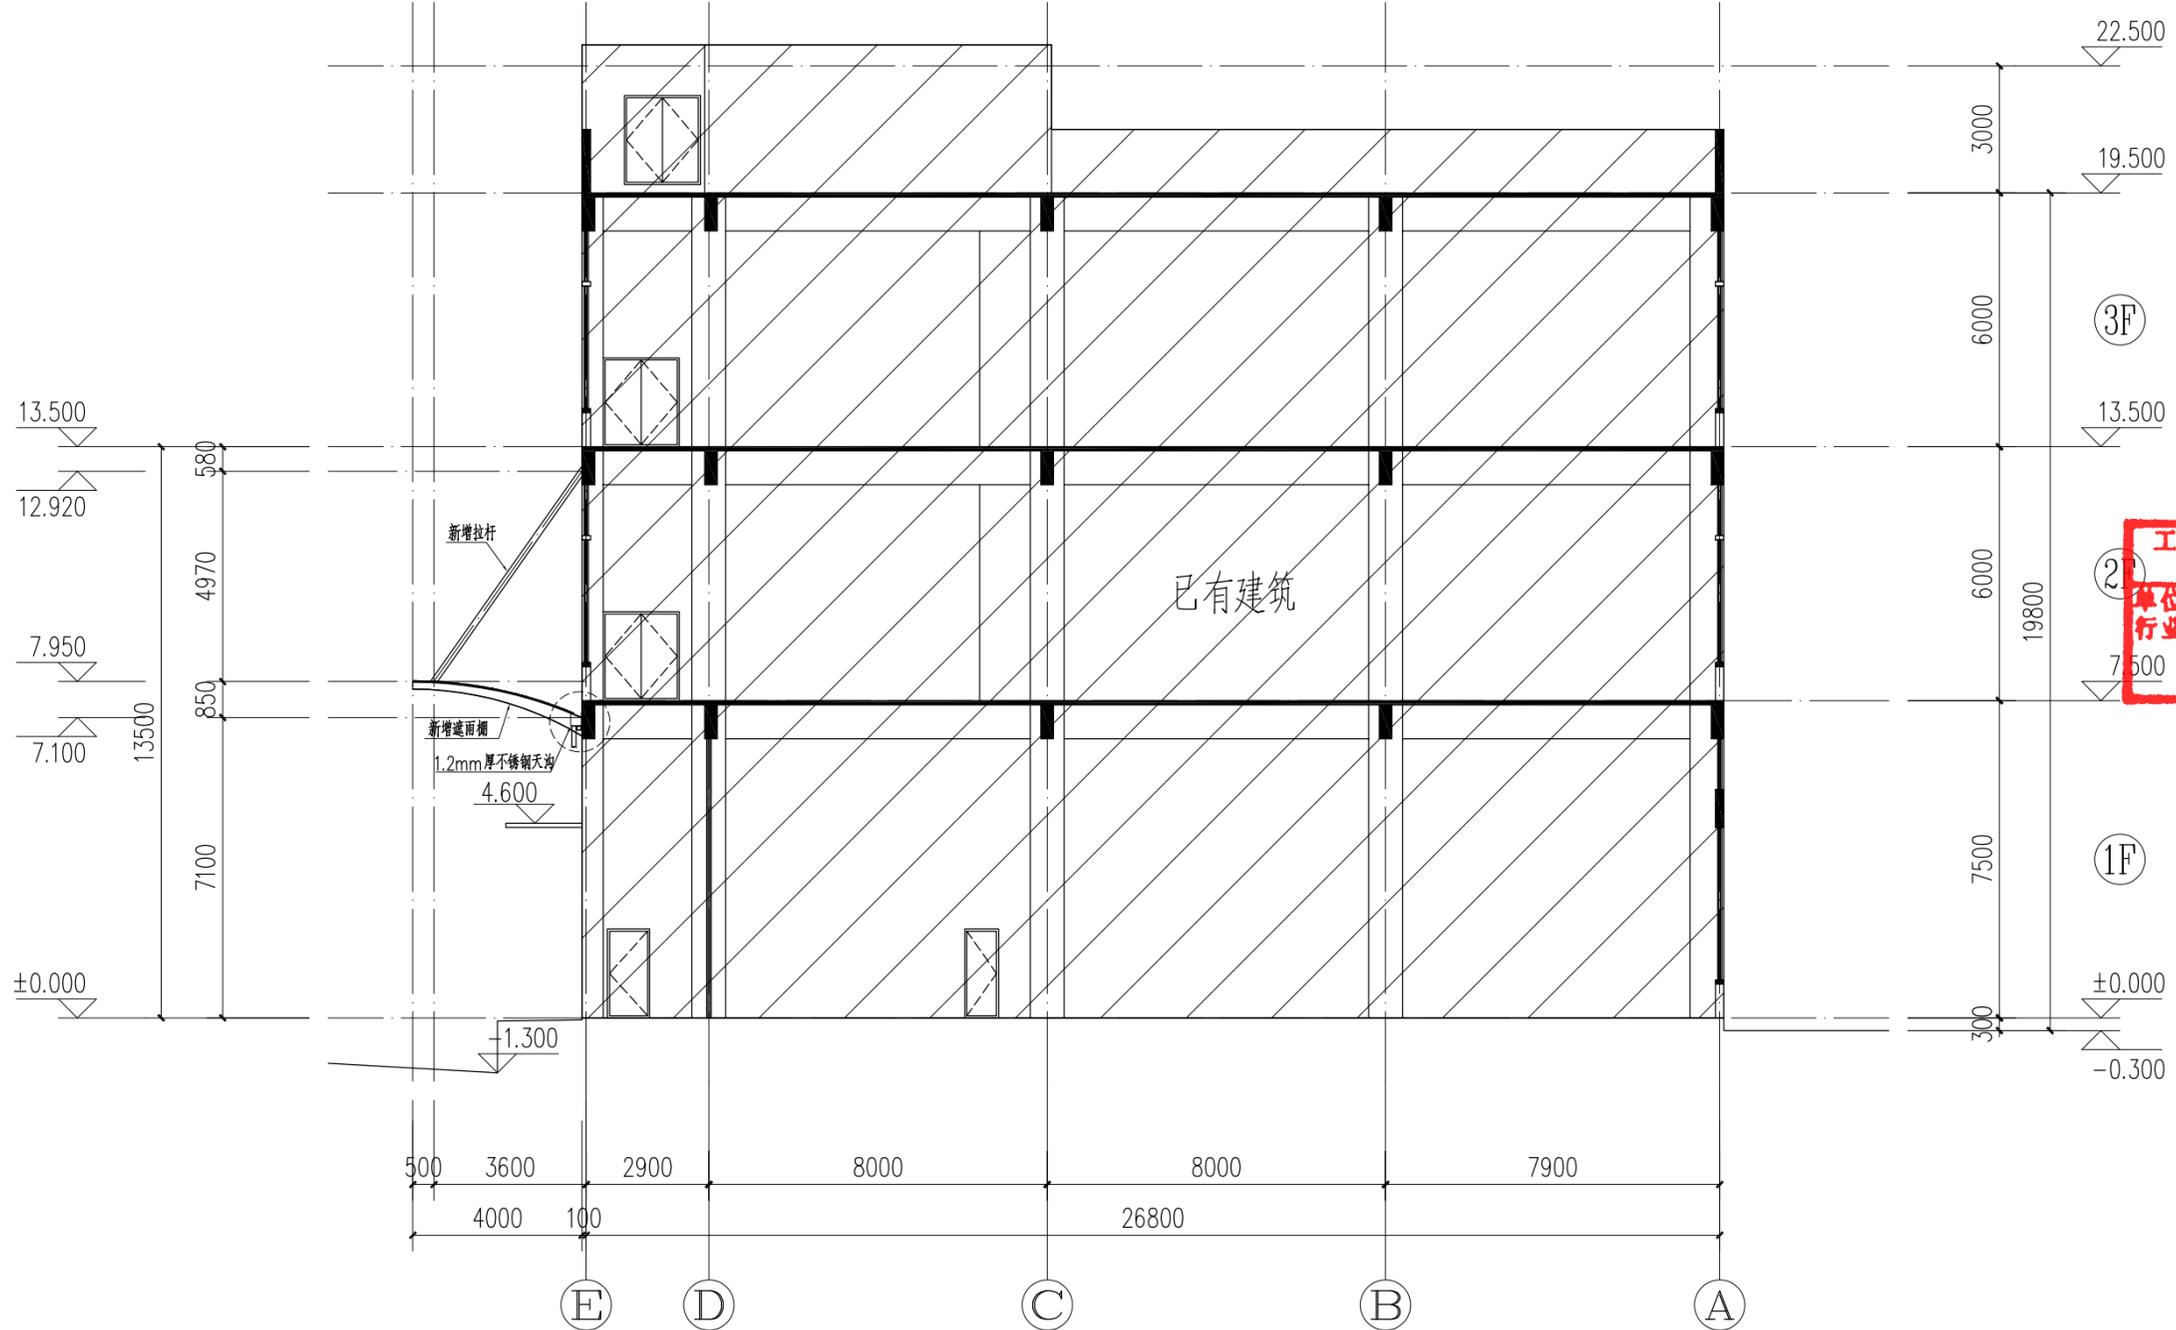

西立面图 1:100

说明：
阴影“”填充处表示已有建筑；

玖度工程设计有限公司
 工程设计资质证书编号
 建筑甲级: A213032272
 园林乙级: A213032272
 公路丙级: A213032272
 市政乙级: A213032272
 规划乙级: 冀自资规乙字22130027

备注 COMMENTS
 此图纸必须经施工图审查机构审查合格后方可施工。

工程设计出图专用章
 (有效期至: 2026年4月30日)
 单位: 玖度工程设计有限公司
 行业: 建筑行业(建筑工程)甲级
 证书号: A113016709

中华人民共和国一级注册建筑师
 姓名: 赵翠环
 注册号: 1303227-007
 有效期: 至2027年07月24日

建设单位 OWNER	厦门厦晖橡胶金属工业有限公司	
工程名称 PROJECT NAME	厦门厦晖橡胶金属工业有限公司扩建项目	
子项目名称 SUB-PROJECT	遮雨棚	
工程编号 PROJECT No.		
审定人: AUTHORIZER	刘裕禄	刘裕禄
项目负责人: PROJECT LEADER	赵翠环	赵翠环
审核人: AUDITOR	刘裕禄	刘裕禄
专业负责人: DISCIPLINE LEAD	赵翠环	赵翠环
校对: CHECKER	杨志博	杨志博
设计人: DESIGNER	冯彦彦	冯彦彦
图纸名称 DRAWING TITLE	西立面图	
设计编号 DESIGN NO.		
专业	建筑	设计阶段 方案图
比例	1:100	修改版次
日期	2025.06	图纸编号 J-04
单位出图专用章 SEAL		
个人执业专用章 SEAL		