



 建筑工程设计甲级证书编号: A144055561 城乡规划编制甲级资质证书编号: 自资规甲字21440265 给水、排水、桥梁、道路、 园林、人防工程设计乙级 证书编号: A244007828	广州博厦建筑设计研究院有限公司 GUANGZHOU BOSHA INSTITUTE OF ARCHITECTURAL DESIGN CO.,LTD.		业务号 Project No.	
	建设单位 Client	厦门万洋发工贸有限公司	专业 Discipline	建筑
	工程名称 Project Name	厦门万洋发工贸有限公司增设遮雨棚	子项编号 Sub-Project No.	
	图纸名称 Drawing Title	中华人民共和国一级注册建筑师 姓名: 李乐 注册号: 00782-010 有效期至: 2025年12月	设计阶段 Stage	
图号 Drawing No.		日期 Date	2025. 09	
图 纸 目 录 Drawing List				
序号 S. N	图纸名称 Drawing Title	图 号 Drawing No.	图 幅 Size	备 注 Comments
00	图纸目录		A4	
01	总平面图	广东省建设工程勘察设计专用章 姓名: 广州博厦建筑设计研究院有限公司 业务范围: 建筑行业(建筑工程)甲级 资质证书编号: A144055561 有效期至: 2030年03月12日	A2	
02	增设遮雨棚平立剖		A2	
03				
04				
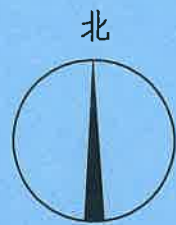

宗地界址红线

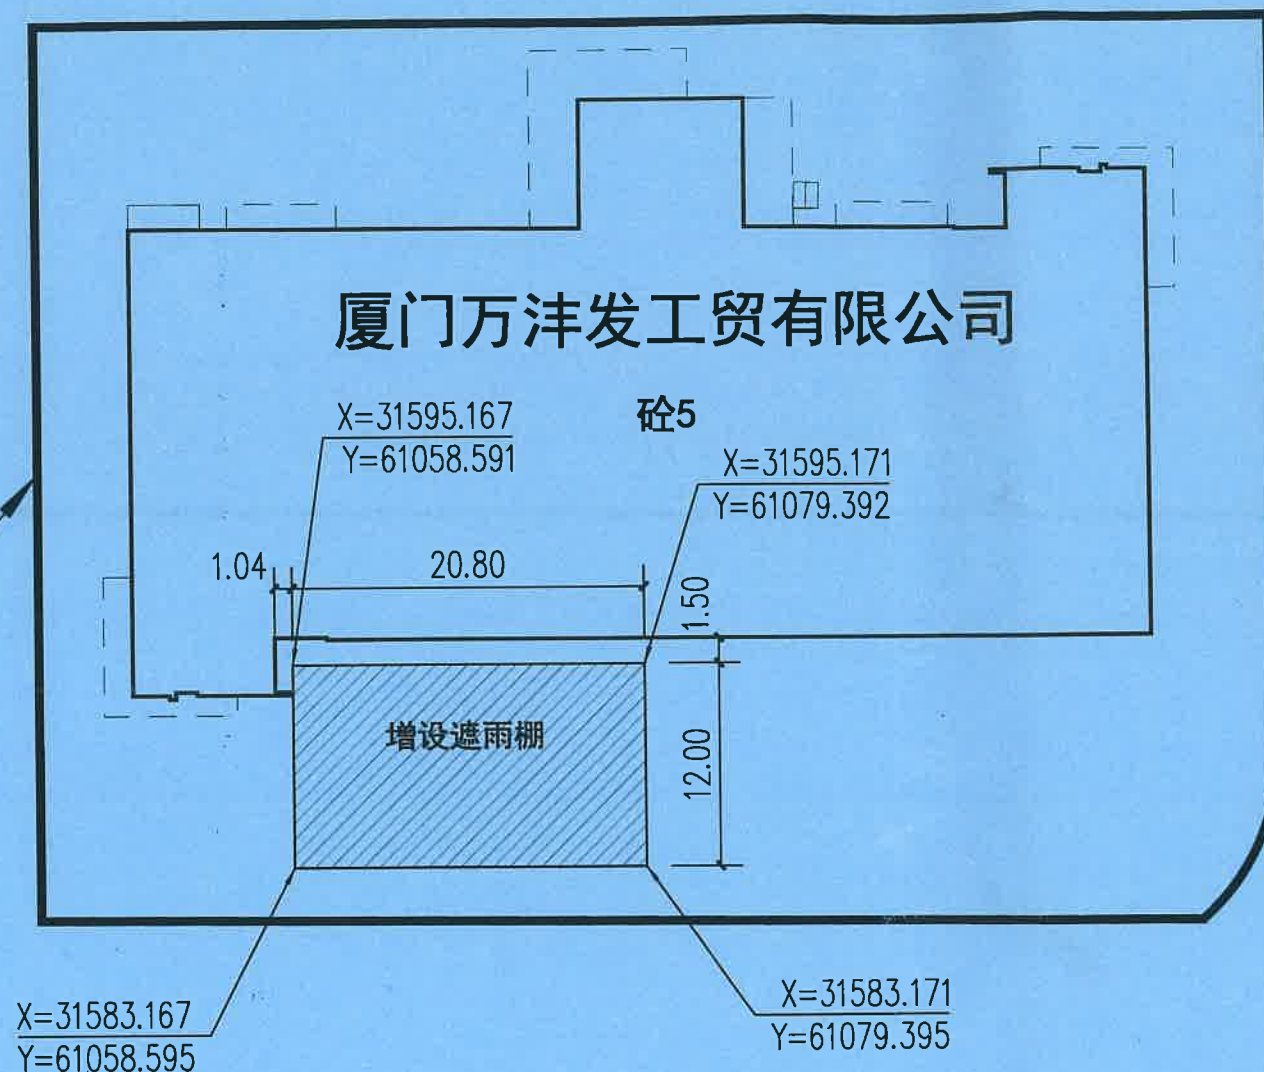

总平面图

说明:

1/本图依据甲方提供的相关资料进行绘制,
图中标注尺寸以m为单位。

图例:  阴影部分为增设遮雨棚。

暖通	HVAC	强电	强电	弱电	弱电
结构	Structure	给排水	给排水	给排水	给排水
电气	Electrical	电气	电气	电气	电气
暖通	HVAC	强电	强电	弱电	弱电
结构	Structure	给排水	给排水	给排水	给排水
电气	Electrical	电气	电气	电气	电气

增设遮雨棚技术经济指标表

序号	名称	数据	单位
1	总建筑面积	249.8	m ²
2	建筑占地面积	249.8	m ²
3	层高	6.2	m

备注
COMMENTS



设计单位
DESIGN
INSTITUTE

广州博厦建筑设计研究院有限公司
GUANGZHOU BORNA ARCHITECTURAL DESIGN
INSTITUTE CO., LTD.

证书
CERTIFICATE
建筑工程设计甲级;
给水、排水、桥梁、道路、园林、人防工程设计乙级
证书编号: A244007828
城乡规划编制甲级资质证书编号:
自资质甲字第21640265


中华人民共和国
姓名: 建设单位 厦门万洋发工贸有限公司
注册号: 工程名称 厦门万洋发工贸有限公司
有效期: 子项名称 增设遮雨棚
子项编号: 10
子项编号: 25年12月

广东省
单位名称: 广州博厦建筑设计研究院有限公司
业务范围: 建筑行业(建筑工程)甲级
资质证书编号: 4055561
有效期至: 2030年05月
张恩平


工程编号
Project No.
子项编号
Sub-Project No.
审定
Approved by
原树宾
审核
Verified by
原树宾
项目负责人
Project manager
张恩平
设计
Designer
张恩平

图纸名称
Drawing Title
总平面图
专业
Discipline
建筑
阶段
Stamp
图号
Drawing No.
JS-01
版次
Version No.
比例
Scale
日期
Date
2025.09



注册执业专用章
Stamp of Registration
单位出图专用章
Stamp of design unit
图纸需经相关图审机构审查合格后方可用于施工
公示图纸仅作为设计论证, 后期以实际审查通过
图纸为准。

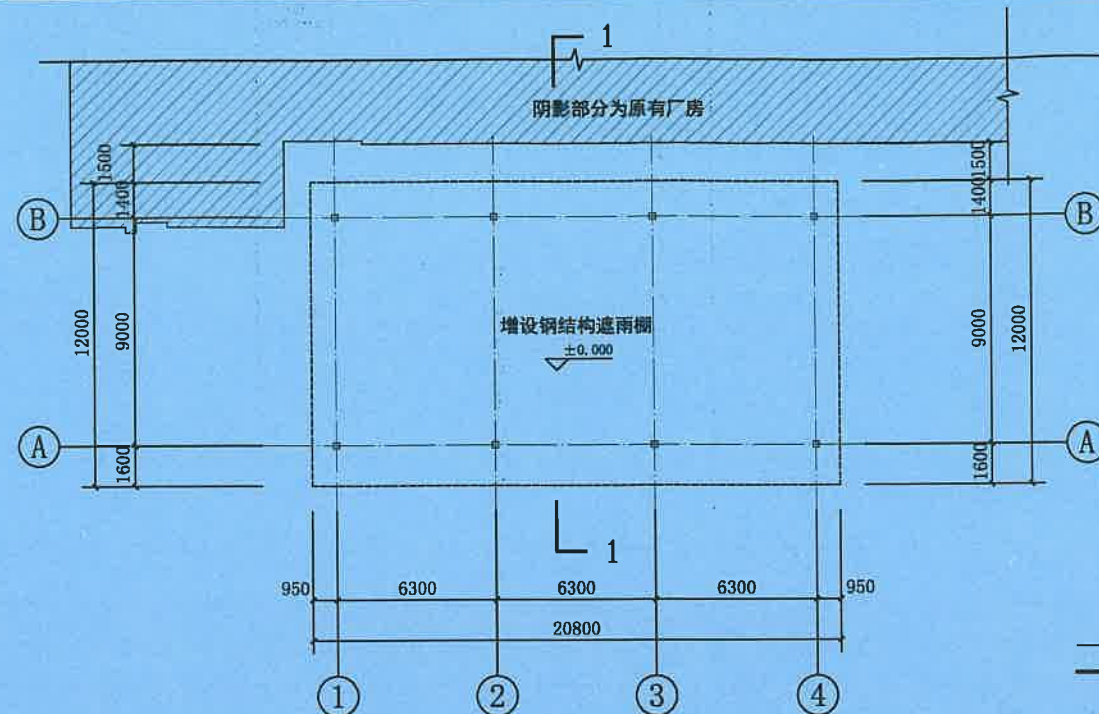

一层平面图 1:200

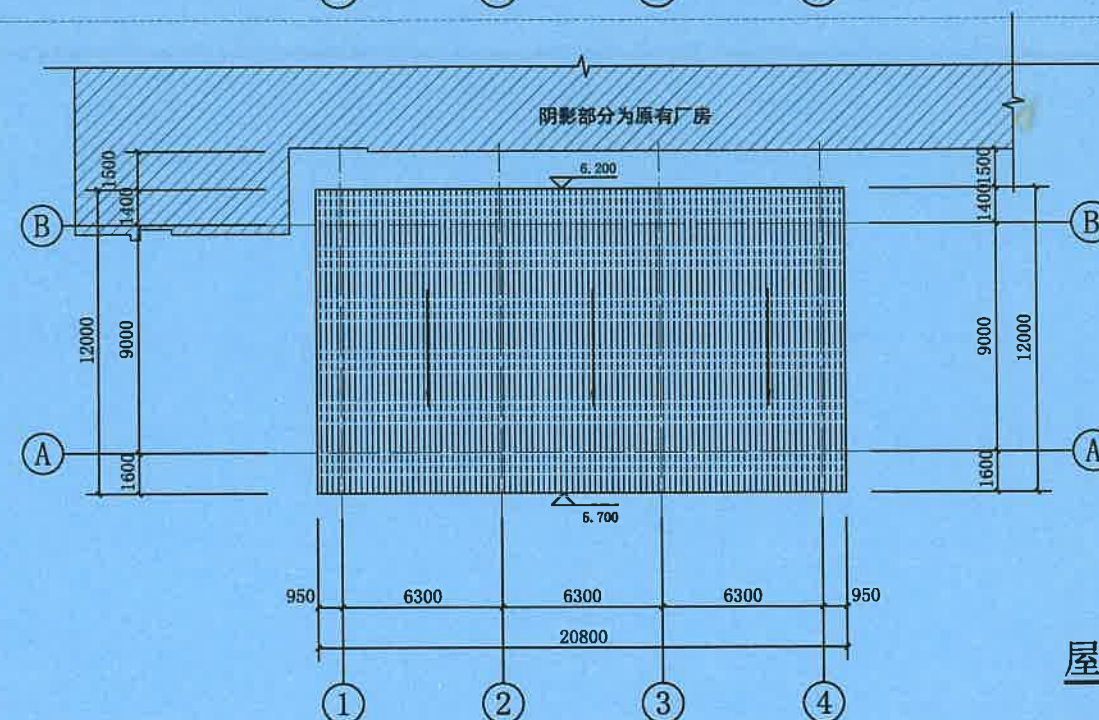

屋顶层平面图 1:200

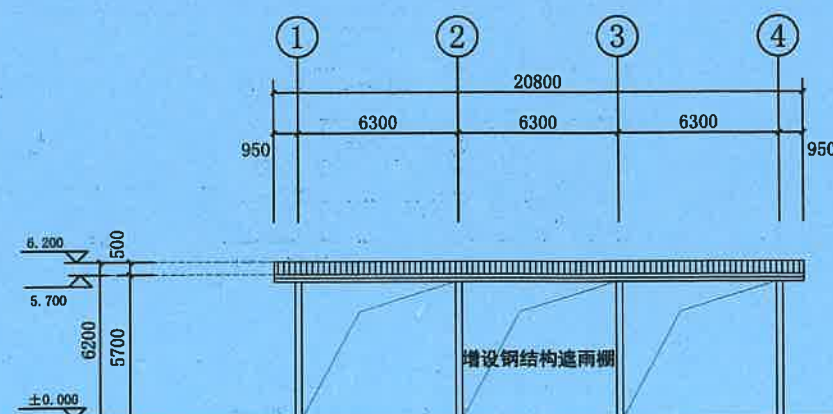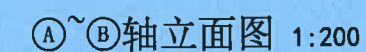

①~④轴立面图 1:200



证书
CERTIFICATE
给水、排水、桥梁、道路、园林、人防工程设计乙级
建筑工程设计甲级；
证书编号：A244007828
城乡规划编制甲级资质证书编号：
自资振甲字21440265

工程名称	厦门万洋发工贸有限公司
Project Name	增设遮雨棚

Sub-Project		
工程编号 Project No.		子项编号 Sub-Project

审核 Verified by	原树宾	傅
-------------------	-----	---

Project manager		
	★ A	

manager		
	张博	

设计 张恩平

图纸名称	增设遮雨棚平立剖
------	----------

版次 Version No.	图号 Drawing No.
-------------------	-------------------

注册执业专用章 | Stamp of Registration

示自定以工促动祭设计出口

图纸需经相关图审机构审查合格后方可

[illegible]