



 建筑工程设计甲级证书编号: A144055561 城乡规划编制甲级资质证书编号: 自资规甲字21440265 给水、排水、桥梁、道路、 园林、人防工程设计乙级 证书编号: A244007828	广州博厦建筑设计研究院有限公司 GUANGZHOU BOSHA INSTITUTE OF ARCHITECTURAL DESIGN CO.,LTD.		业务号 Project No.	
			专业 Discipline	建筑
	建设单位 Client	厦门同耀电器实业有限公司	子项编号 Sub-Project No.	
	工程名称 Project Name	厦门同耀电器实业有限公司增设遮雨棚	设计阶段 Stage	
	图纸名称 Drawing Title	名: 平 乐	图 号 Drawing No.	
图纸需经相关图审机构审查合格后方可用于施工		日 期 Date	2025. 09	
有效期: 至2025年12月				
图 纸 目 录 Drawing List				
序号 S.N	图纸名称 Drawing Title	图 号 Drawing No.	图 幅 Size	备 注 Comments
00	图纸目录		A4	
01	总平面图	JS-01	A2	
02	增设遮雨棚平立剖	JS-02	A2	
03				
04				
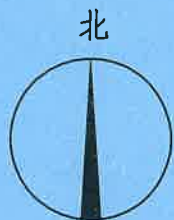

宗地界址红线

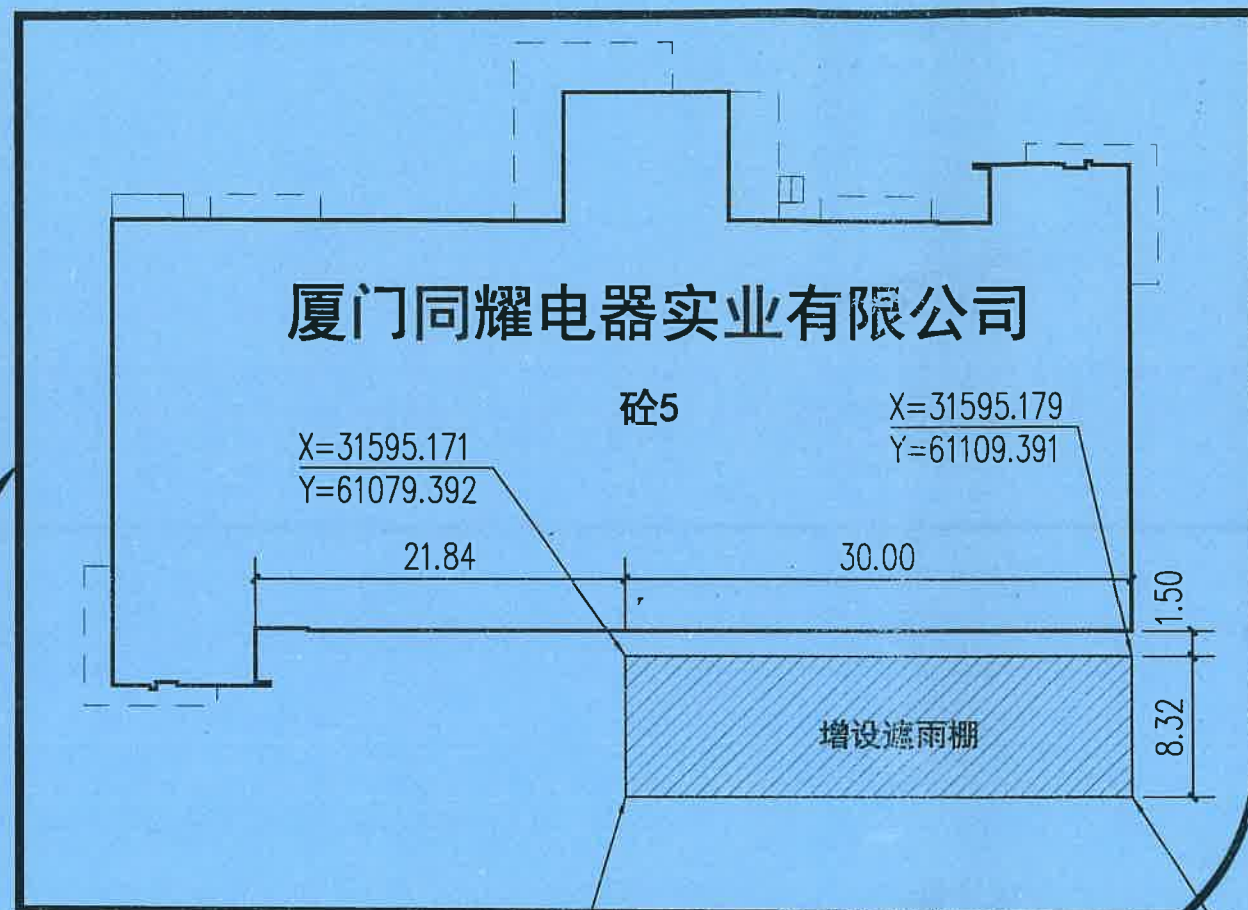

总平面图

说明:

1/本图依据甲方提供的相关资料进行绘制,
图中标注尺寸以m为单位。

图例:  阴影部分为增设遮雨棚。

增设遮雨棚技术经济指标表

序号	名称	数据	单位
1	总建筑面积	249.8	m²
2	建筑占地面积	249.8	m²
3	层高	6.2	m

备注
COMMENTS

设计单位
DESIGN
INSTITUTE

广州博厦建筑设计研究院有限公司
GUANGZHOU BOXIA ARCHITECTURAL DESIGN
INSTITUTE CO., LTD.

证书
CERTIFICATE
建筑工程设计甲级;
给水、排水、桥梁、道路、园林、人防工程设计乙级
证书编号: A244007828
城乡规划编制甲级资质证书编号:
自资规甲字21440265

建设单位: 厦门同耀电器实业有限公司
工程名称: 厦门同耀电器实业有限公司
增设遮雨棚
子项名称: 增设遮雨棚
工程编号: 4400782-010
子项编号: 2025年12月

审定: 原树宾
审核: 原树宾
项目负责人: 辛乐

广东省建设工程勘察设计专用章
单位名称: 广州博厦建筑设计研究院有限公司
业务范围: 建筑行业(建筑工程)甲级
资质证书编号: A244007828
有效期至: 2030年05月12日

设计: 张恩平
设计师: 张恩平


图纸名称
Drawing Title: 总平面图

专业 Discipline	建筑	阶段 Stage	
版次 Version No.		图号 Drawing No.	JS-01
比例 Scale		日期 Date	2025. 09


注册执业专用章 | Stamp of Registration

单位出图专用章 | Stamp of design unit


图纸需经相关图审机构审查合格后方可用于施工
公示图纸仅作为设计论证, 后期以实际审查通过
图纸为准。

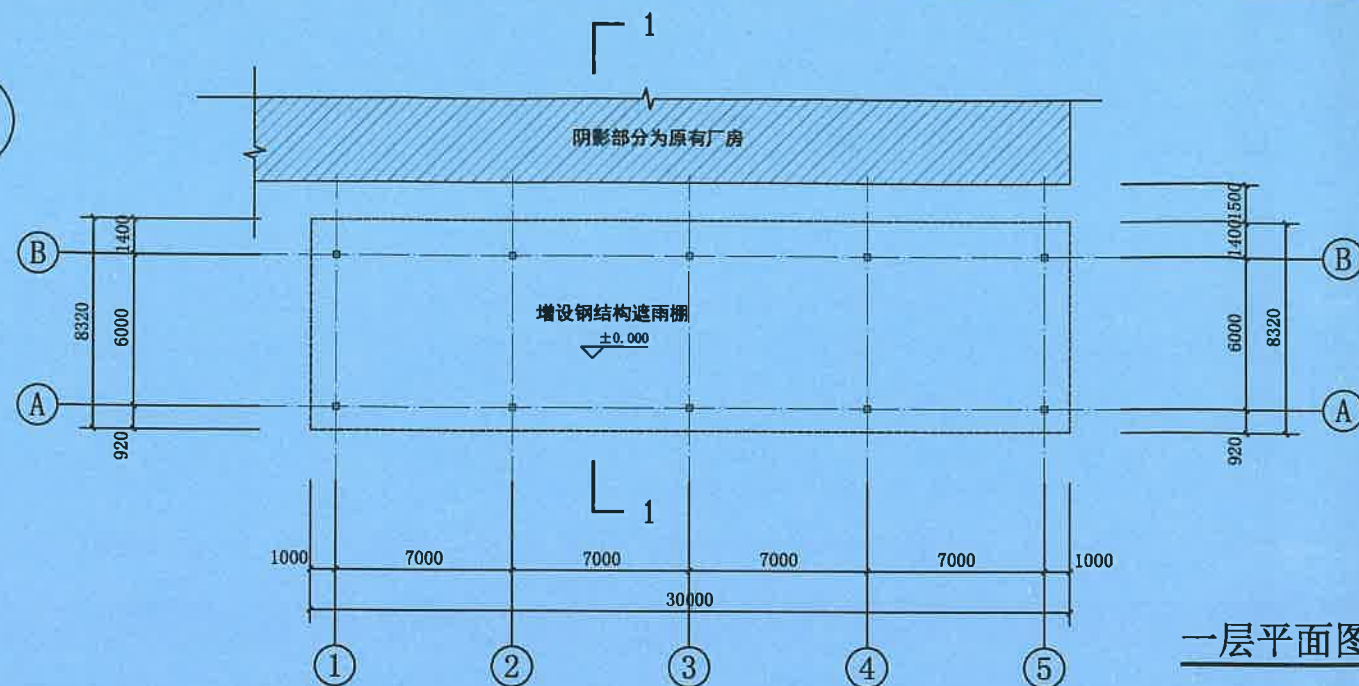


一层平面图 1:200

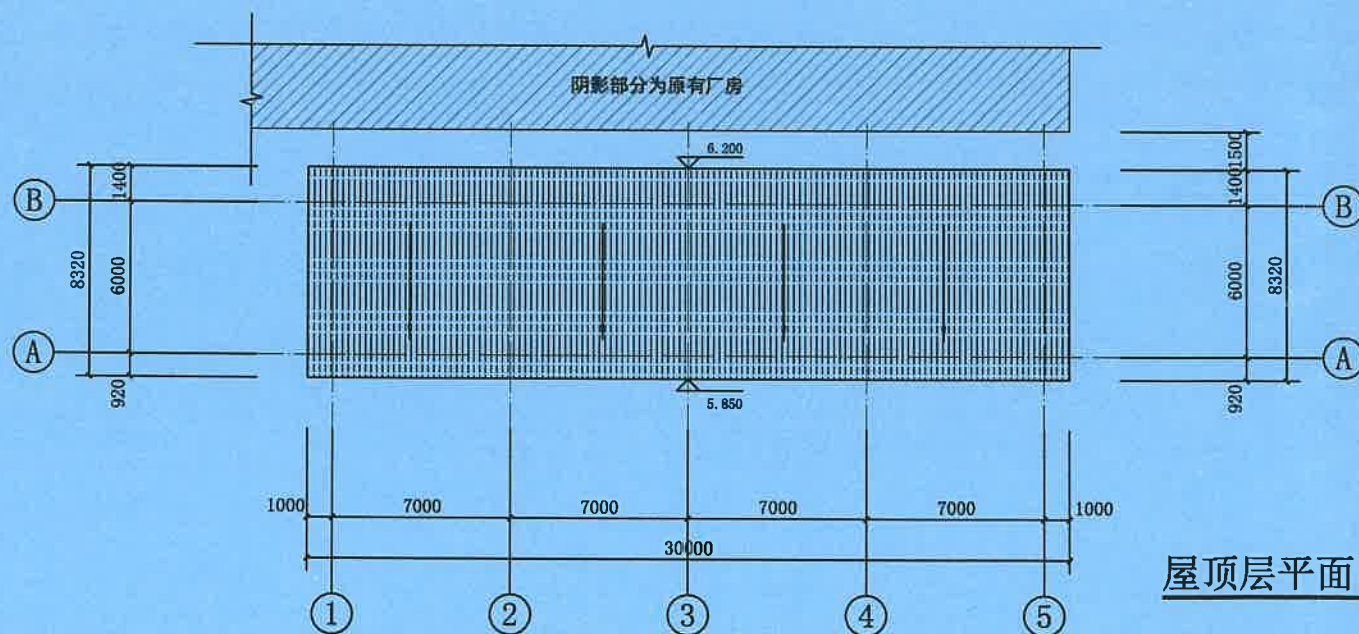


屋顶层平面图 1:200

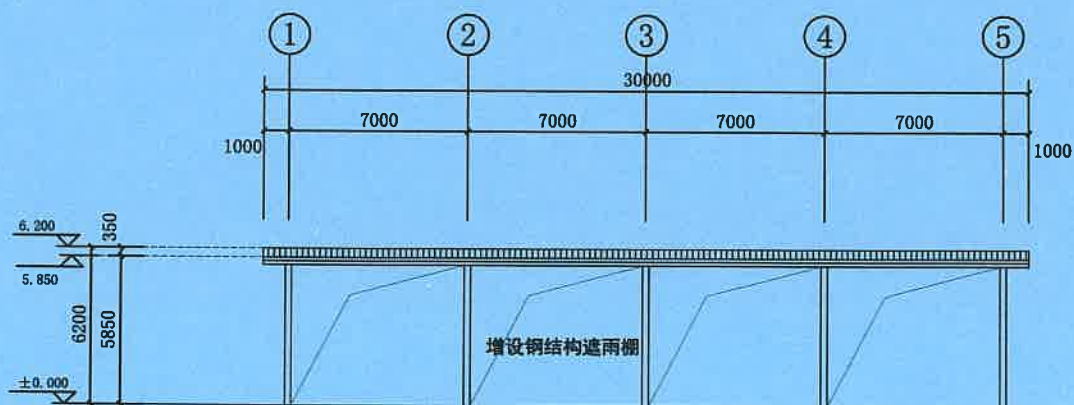

1~5轴立面图 1:200

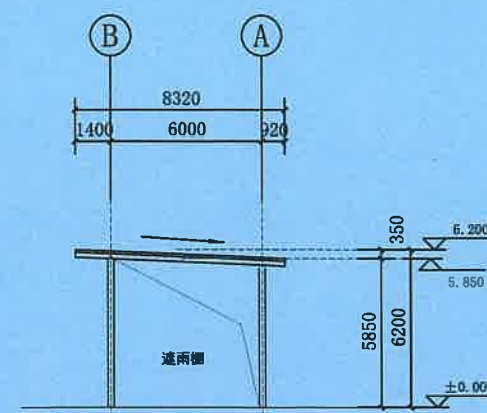

1-1剖面图 1:200

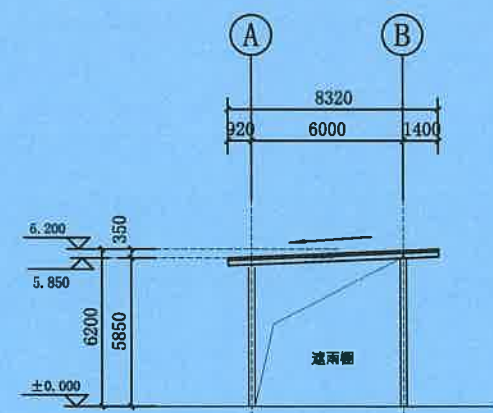

A~B轴立面图 1:200

备注
COMMENTS

设计单位
DESIGN
INSTITUTE

广州博厦建筑设计研究院有限公司
GUANGZHOU BOSHA ARCHITECTURAL DESIGN
INSTITUTE CO., LTD.

证书
CERTIFICATE
建筑工程设计甲级;
给水、排水、桥梁、道路、园林、人防工程设计乙级
证书编号: A244007828
城乡规划编制甲级资质证书编号:
自资规甲字21440265

建设单位
Client
厦门同耀电器实业有限公司

工程名称
Project Name
厦门同耀电器实业有限公司
增设遮雨棚

子项名称
Sub-Project
增设遮雨棚

工程编号
Project No.
子项编号
Sub-Project No.

审定
Approved by
原树宾

审核
Verified by
原树宾

项目负责人
Project manager
辛乐

专业负责人
Profession
manager
辛乐

校对
Checked by
张婕

设计
Designer
张恩平

图纸名称
Drawing Title
增设遮雨棚平立剖

专业
Discipline
建筑

版次
Version No.
图号
Drawing No.

比例
Scale
日期
Date

2025.09

广东省建筑设计研究院有限公司
单位名称
业务范围
资质证书编号
有效期限

广州博厦建筑设计研究院有限公司
建筑行业(建筑工程)甲级
A144055561
2030年05月12日

单位出图专用章
Stamp of design unit

图纸需经相关图审机构审查合格后方可用于施工
公示图纸仅作为设计论证, 后期以实际审查通过
图纸为准。