

厦门怡泓超细材料有限公司

遮雨棚建设工程




公和设计集团有限公司


2025 年 9 月



专业会签 CHECKUP	
暖通	总图
给排水	电气
建筑	结构

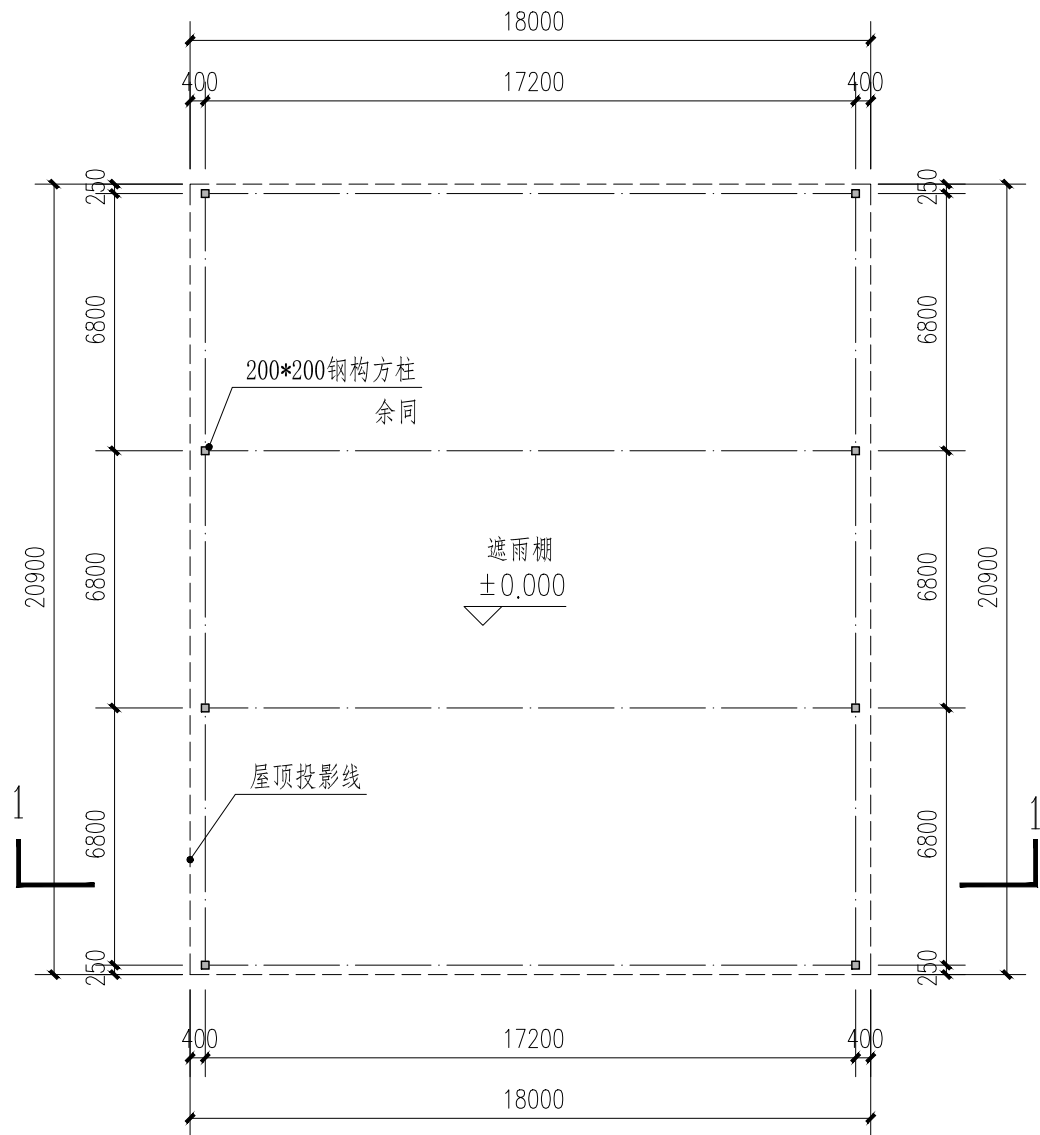

一层平面图 1:200

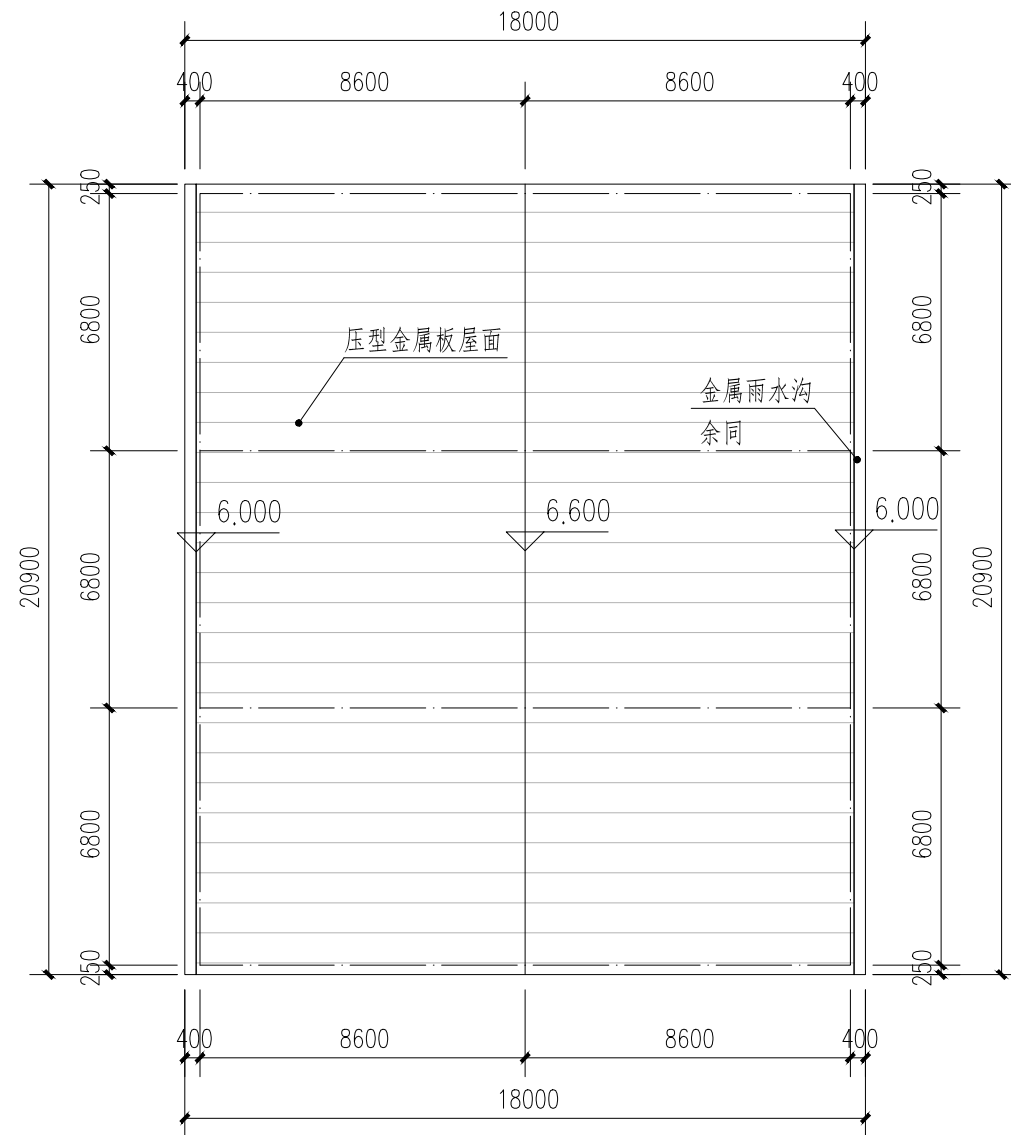

屋顶平面图 1:200

注：本栋占地面积376.20平方米,建筑面积376.20平方米。

本图未盖出图章无效

GHAD 公和
设计

公和设计集团

建筑行业(建筑工程)甲级
风景园林(工程设计)甲级
城乡规划编制甲级
市政行业专业乙级

公和设计集团有限公司
建筑行业(建筑工程)甲级(有效期:至2028年12月22日)
★NO:A133008249
浙江省住房和城乡建设厅监制

中华人民共和国一级注册结构工程师
姓名: 黄嵩
执业证号: 3300824-S026
有效期: 至2026年12月

中华人民共和国一级注册建筑师
姓名: 胡宏平
执业证号: 3300824-030
有效期: 至2025年11月

审定 AUTHORIZED FOR ISSUE BY	宿国锋	宿国锋
审核 AUDITING FOR ISSUE BY	俞颖彤	俞颖彤
项目负责 PROJECT DIRECTOR	胡宏平	胡宏平
专业负责 DISCIPLINE RESPONSIBLE BY	胡宏平	胡宏平
校对 CHECKED BY	李志一	李志一
设计 DESIGNED BY	陈光鑫	陈光鑫
制图 DRAWN BY	王泓杰	王泓杰


项目名称
PROJECT
厦门怡泓超细材料有限公司
遮雨棚建设工程

子项名称
SUBITEM


图名
DRAWING TITLE
一层平面图
屋顶平面图

工程编号 JOB NO.	XMJZ2025111	
日期 DATE	2025.09	
阶段 STATUS		
版次 VERSION NO.		
比例 SCALE		
专业 DISCIPLINE		
图别/图号 DRAWING NO.		JS-02


专业会签 CHECKUP			
暖通	图		
给排水	电	气	
建筑	结	构	

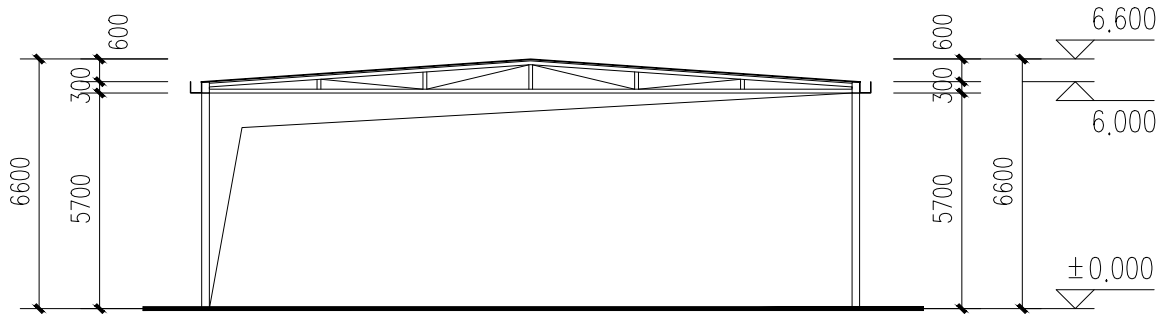

南、北立面图 1:200

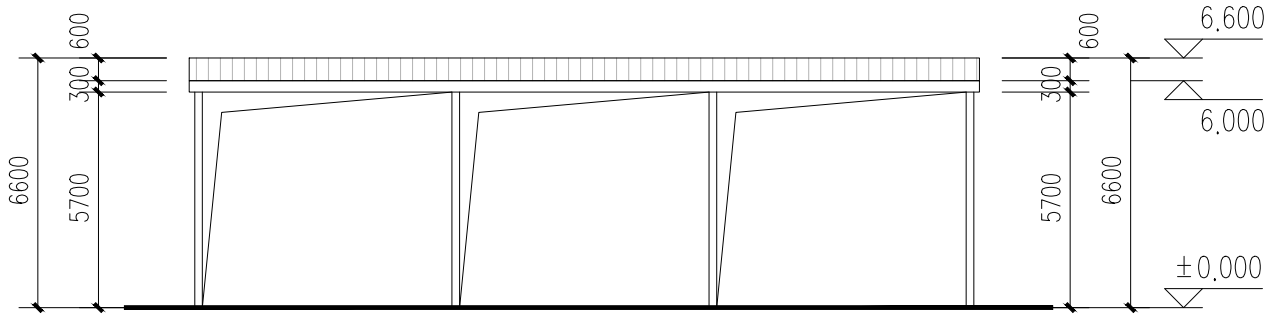

东、西立面图 1:200

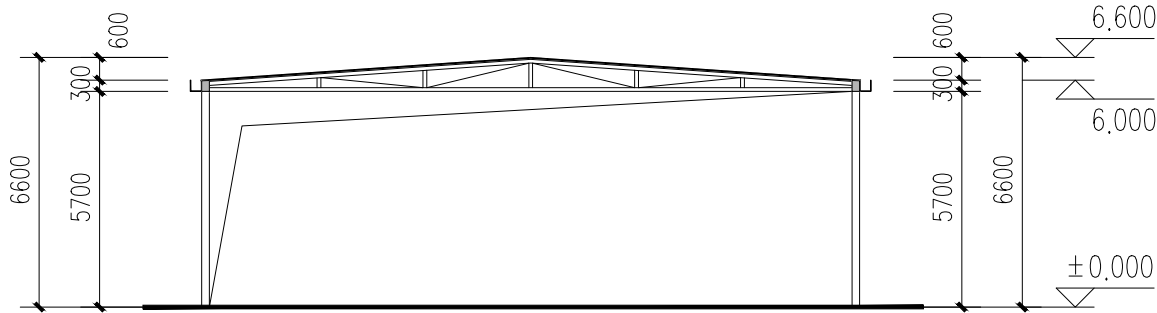

1-1剖面图 1:200

本图未盖出图章无效

GHAD 公和
设计

公和设计集团

建筑行业（建筑工程）甲级
风景园林（工程设计）甲级
城乡规划编制甲级
市政行业专业乙级

公和设计集团有限公司
建筑行业（建筑工程）甲级（有效期：★NO:A133008249
至2028年12月22日）
浙江省住房和城乡建设厅监制

中华人民共和国一级注册结构工程师

姓名：黄嵩
工作单位：公和设计集团
注册号：3300824-S026
有效期至：至2026年12月

中华人民共和国一级注册建筑师

姓名：胡宏平
工作单位：公和设计集团
注册号：3300824-030
有效期至：至2025年11月

审定 AUTHORIZED FOR ISSUE BY	宿国锋	宿国锋
审核 AUDITING FOR ISSUE BY	俞颖彤	俞颖彤
项目负责 PROJECT DIRECTOR	胡宏平	胡宏平
专业负责 DISCIPLINE RESPONSIBLE BY	胡宏平	胡宏平
校对 CHECKED BY	李志一	李志一
设计 DESIGNED BY	陈光鑫	陈光鑫
制图 DRAWN BY	王泓杰	王泓杰

项目名称
PROJECT
厦门怡泓超细材料有限公司
遮雨棚建设工程

子项名称
SUBITEM

图名
DRAWING TITLE
南、北立面图
东、西立面图
1-1剖面图

工程编号 JOB NO.	XMJZ2025111	
日期 DATE	2025.09	
阶段 STATUS		
版次 VERSION NO.		
比例 SCALE		
专业 DISCIPLINE		
图别/图号 DRAWING NO.		JS-03