


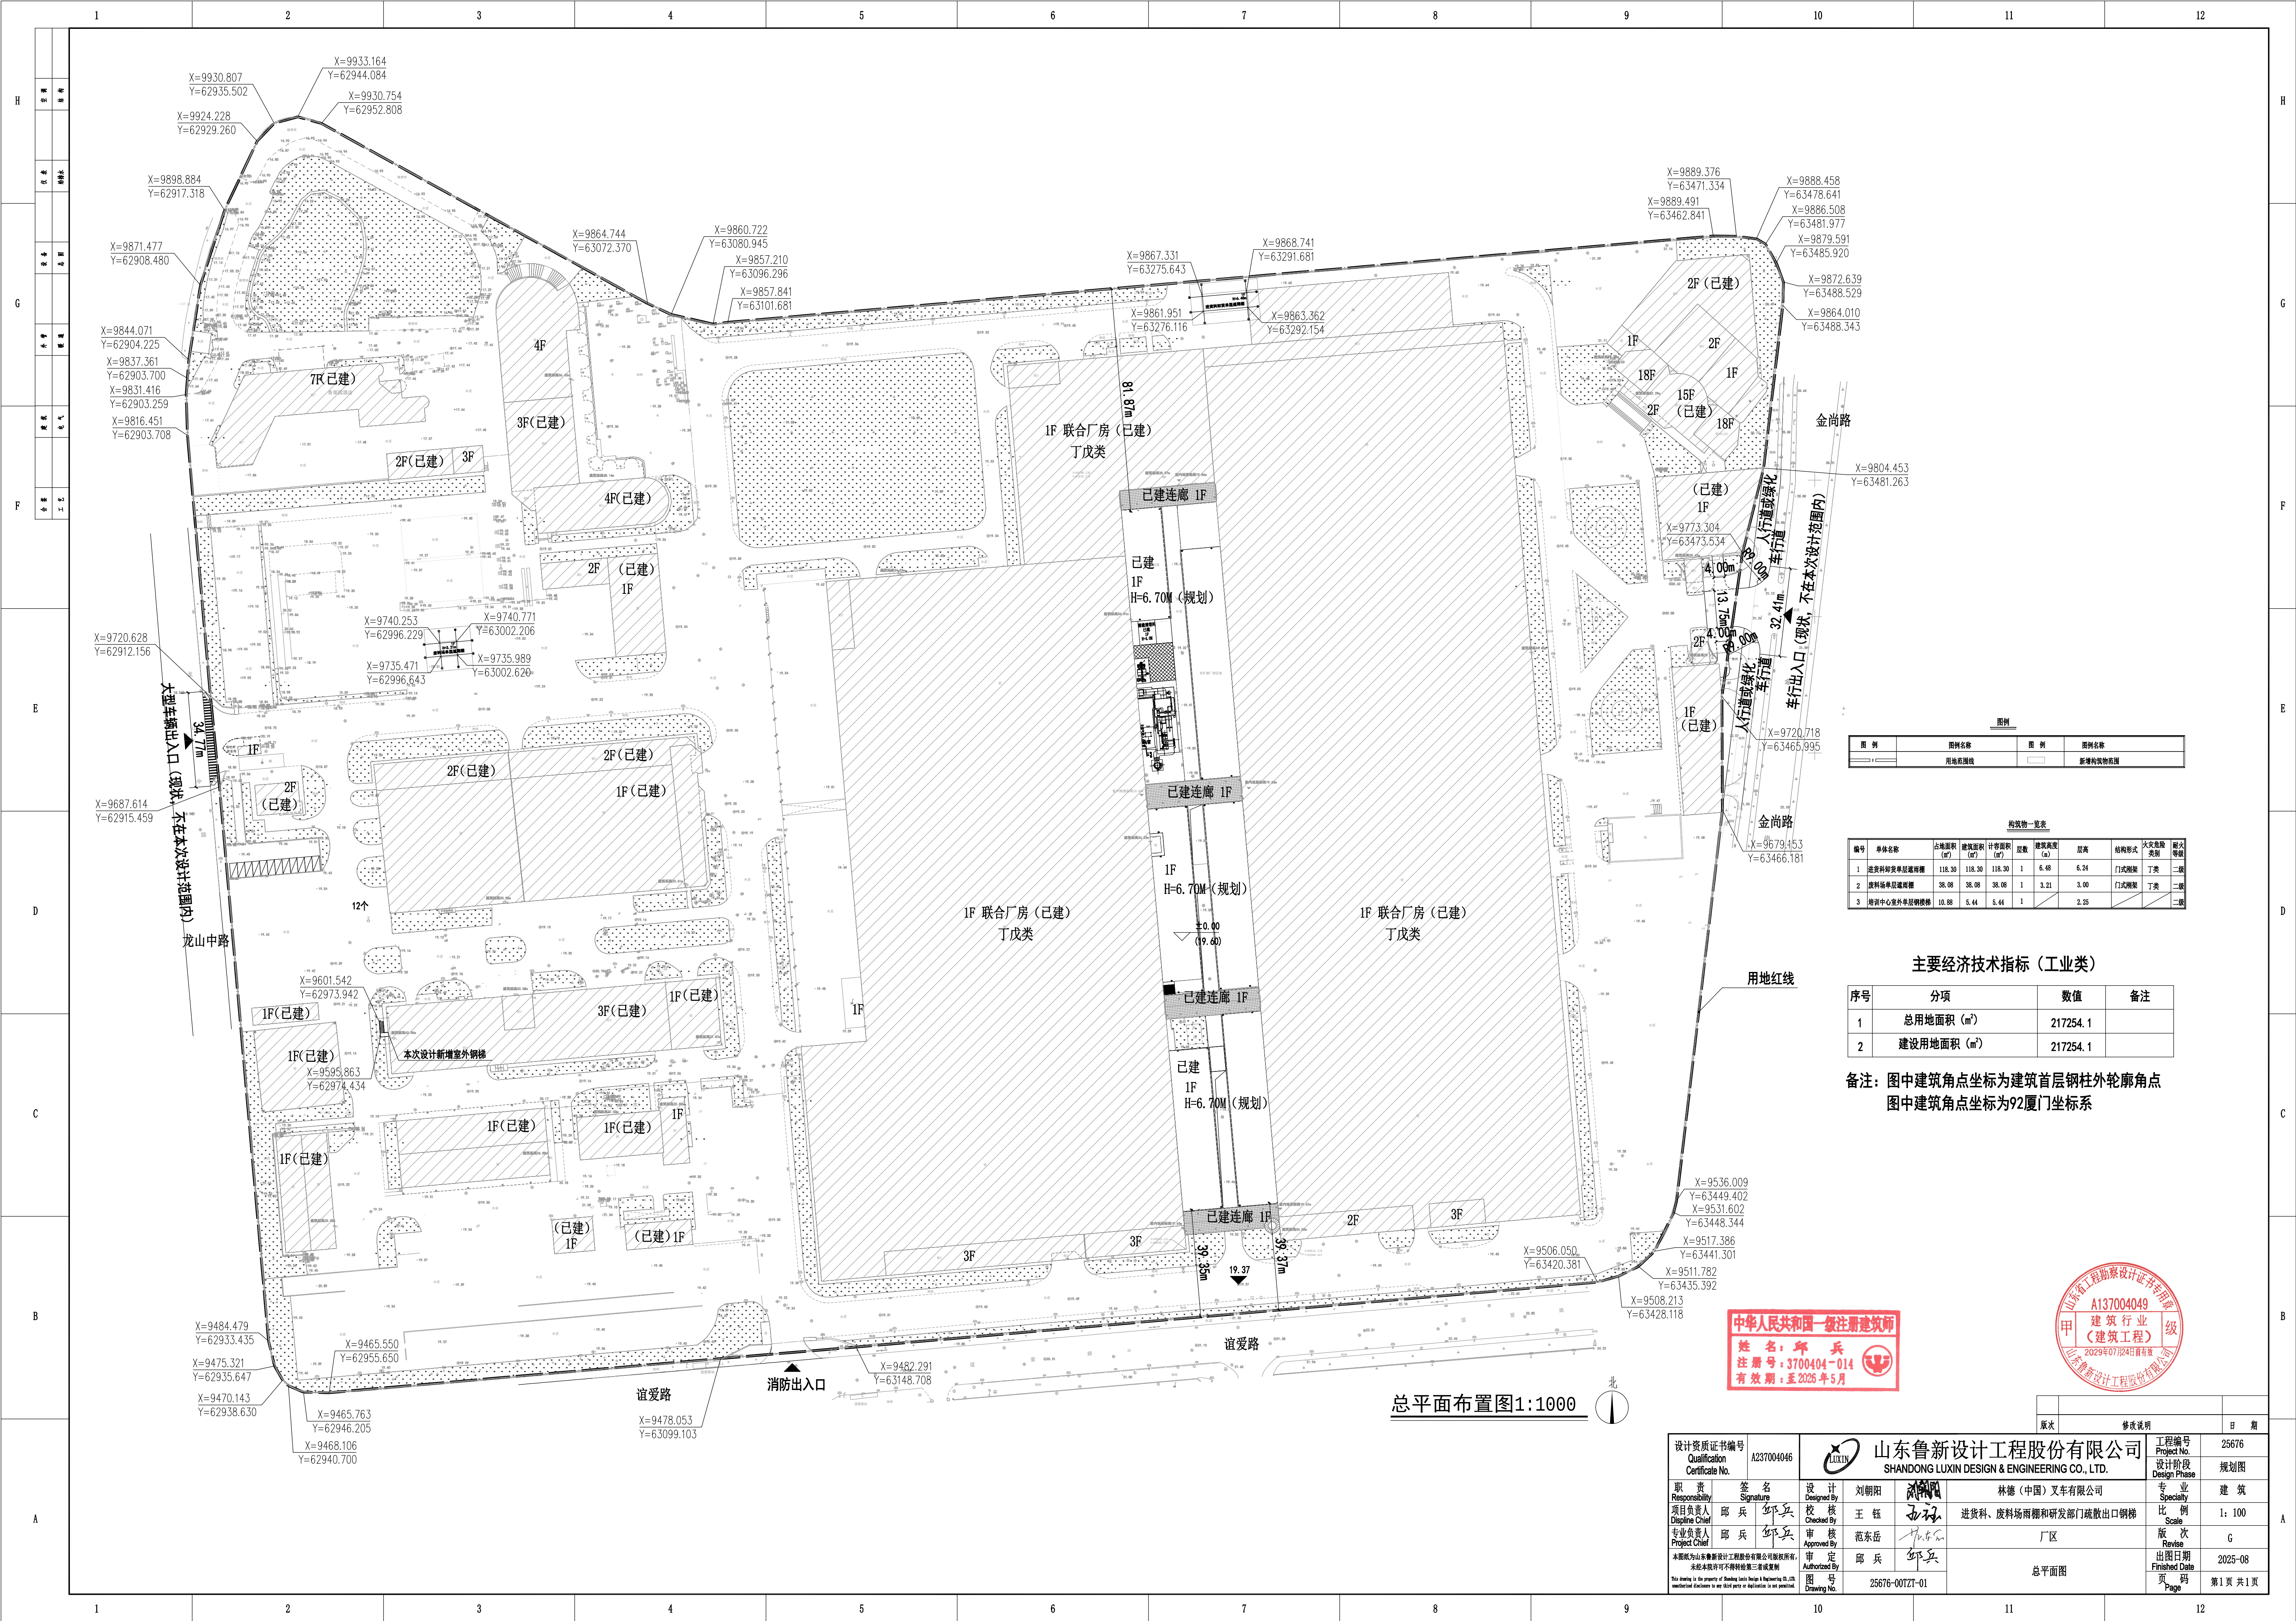

总平面布置图1:1000


图例			
图例	图例名称	图例	图例名称
	用地红线		新增构筑物范围

构筑物一览表										
编号	单体名称	占地面积 (m²)	建筑面积 (m²)	计容面积 (m²)	层数	建筑高度 (m)	层高	结构形式	火灾危险类别	耐火等级
1	连原料卸货库区连廊	118.30	118.30	118.30	1	6.48	6.24	门式刚架	丁类	二级
2	废料场库区连廊	38.08	38.08	38.08	1	3.21	3.00	门式刚架	丁类	二级
3	渣料中心室外装卸楼梯	10.88	5.44	5.44	1		2.25			二级


主要经济技术指标 (工业类)

序号	分项	数值	备注
1	总用地面积 (m²)	217254.1	
2	建设用地面积 (m²)	217254.1	

备注: 图中建筑角点坐标为建筑首层柱外轮廓角点
图中建筑角点坐标为92厦门坐标系

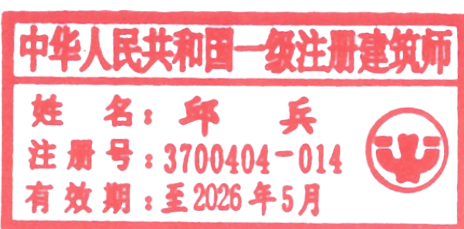

设计资质证书编号 Qualification Certificate No.		工程编号 Project No.	
A237004046		25676	
项目负责人 Project Chief		设计阶段 Design Phase	
邱兵 邱兵		规划图	
专业负责人 Specialty Chief		专业 Specialty	
邱兵 邱兵		建筑	
审核 Reviewed By		比例 Scale	
范东岳 邱兵		1: 100	
审定 Authorized By		版次 Revision	
邱兵 邱兵		G	
图号 Drawing No.		出图日期 Finished Date	
25676-00TZ-01		2025-08	
图例		图例	
总平面图		第1页 共1页	

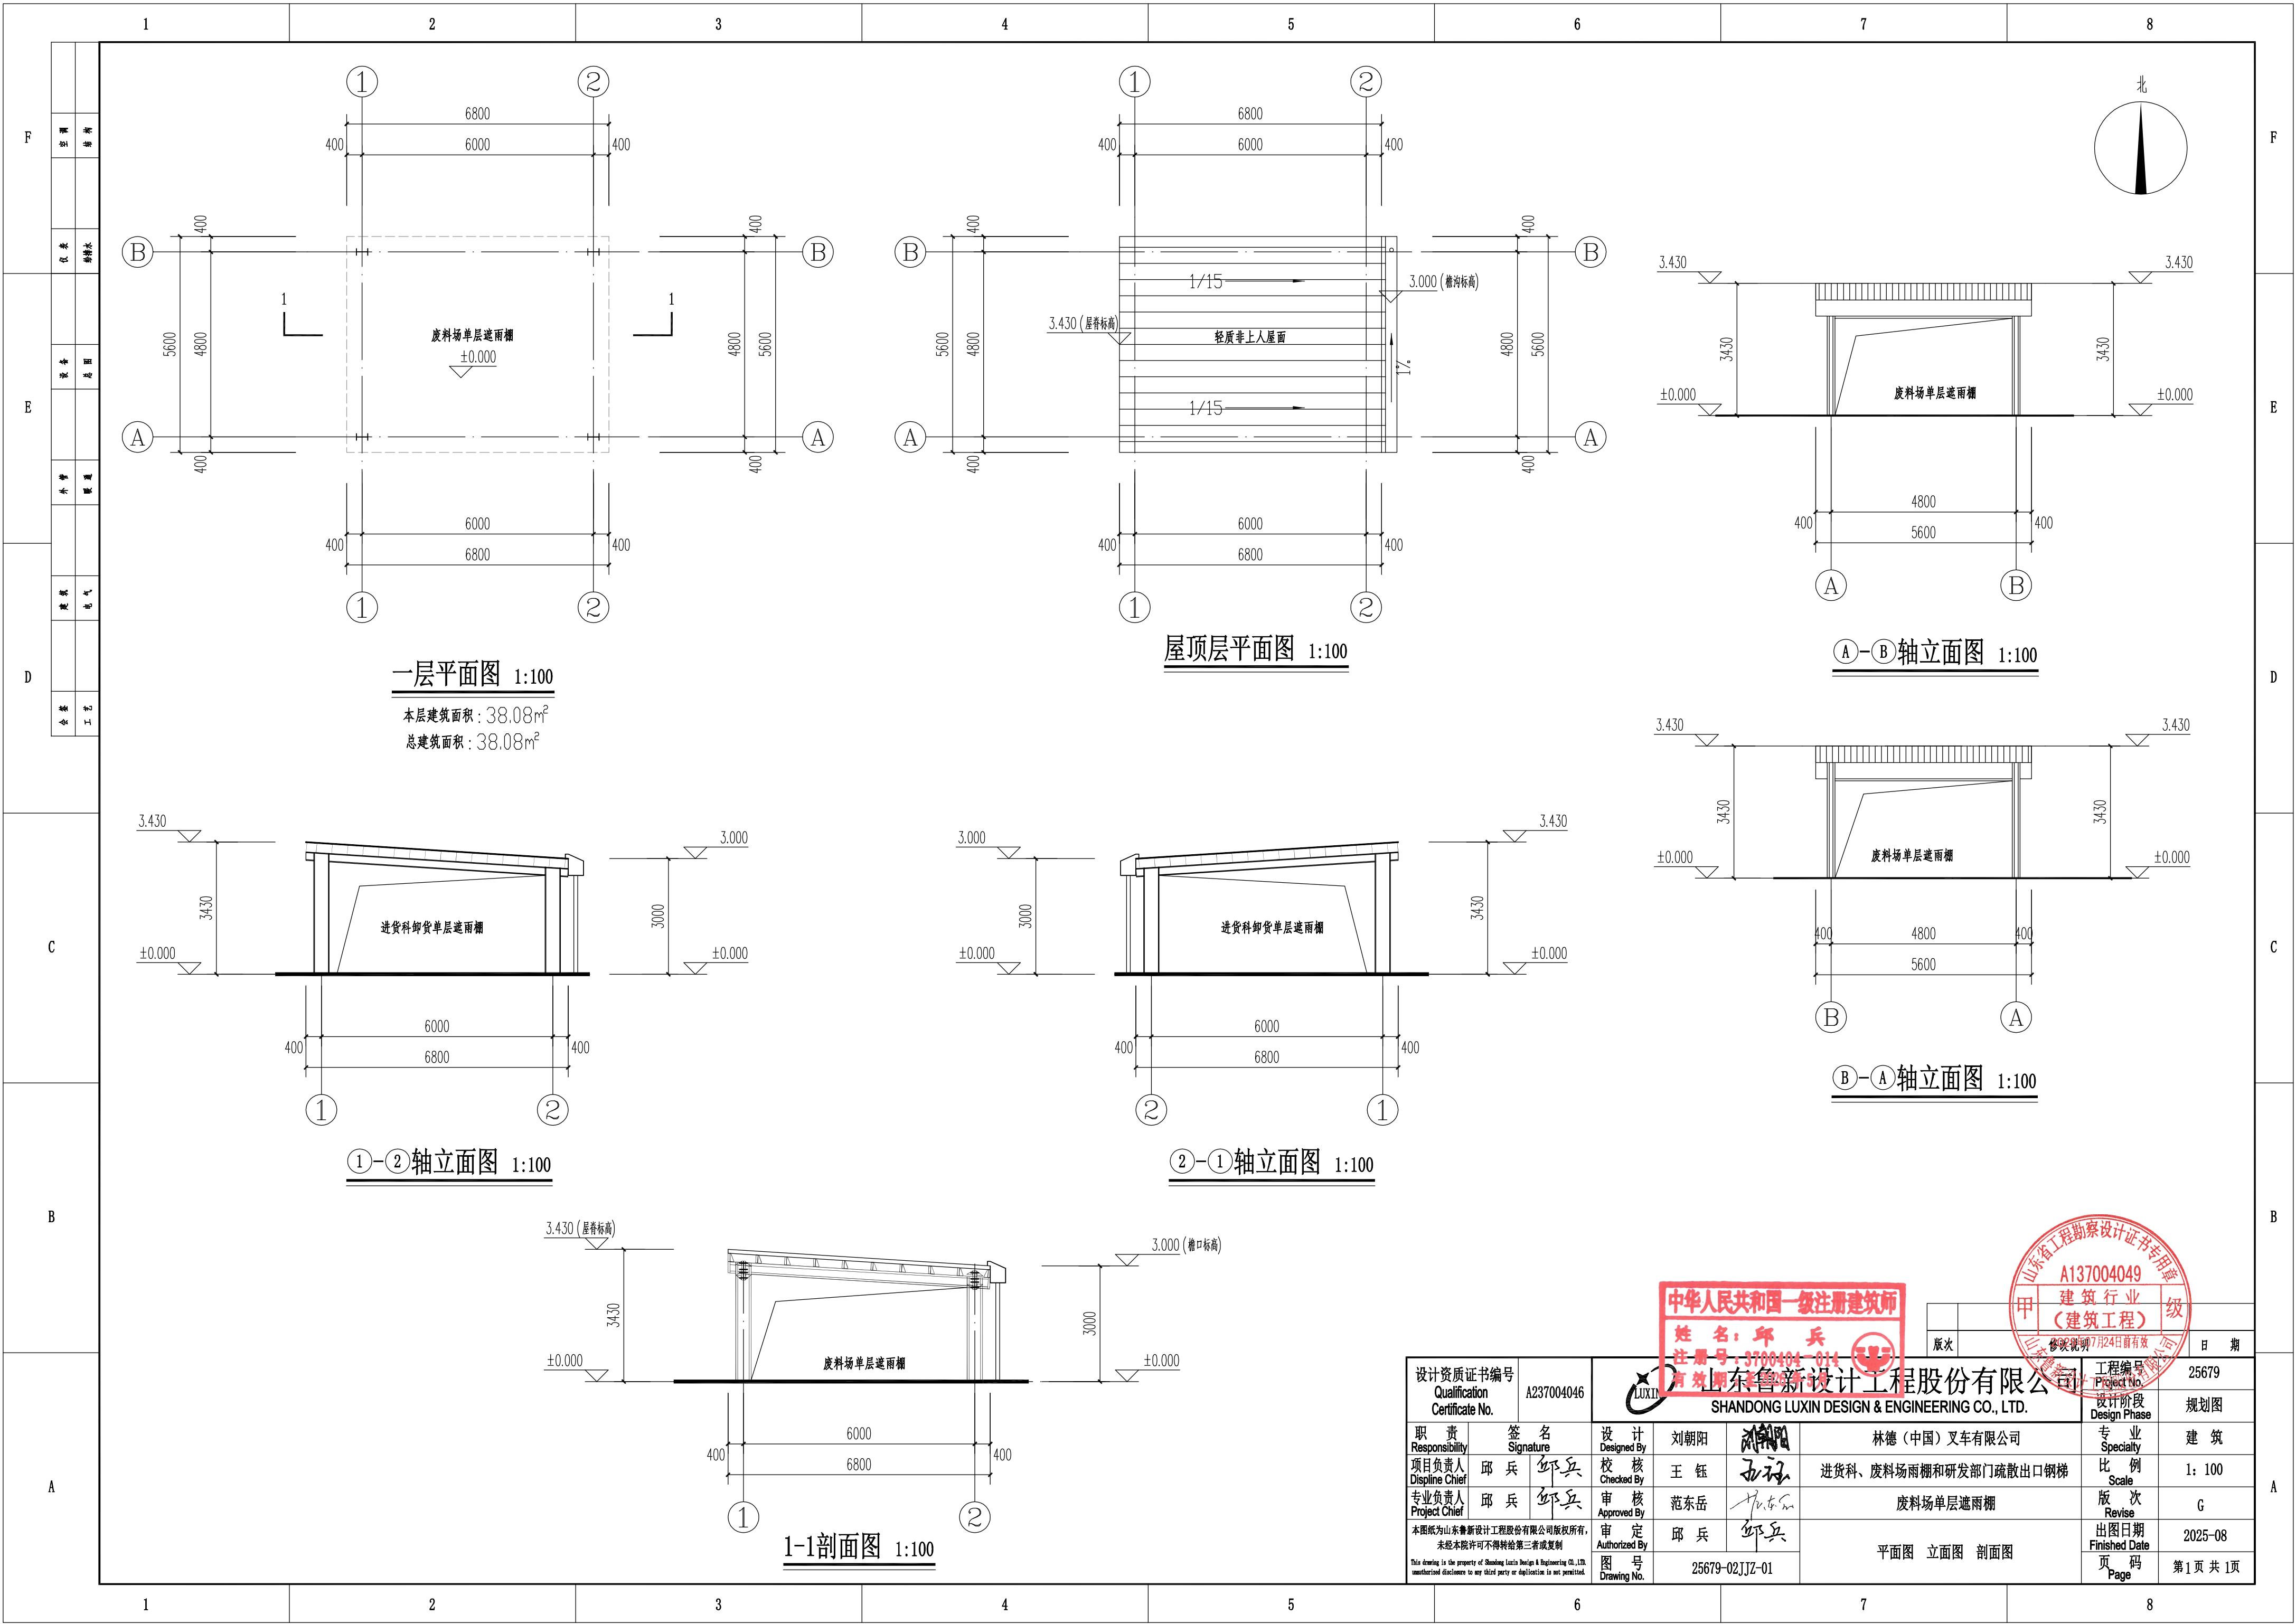

设计资质证书编号 Qualification Certificate No.		A237004046		设计阶段 Design Phase		工程编号 Project No.		25679	
职 责 Responsibility		签 名 Signature		设计 Designed By		林德（中国）叉车有限公司		专 业 Specialty	
项目负责人 Disipline Chief		邱 兵		校 核 Checked By		王 钰		进货到、废料场雨棚和研发部门疏散出口钢梯	
专业负责人 Project Chief		邱 兵		审 核 Approved By		范东岳		废料场单层遮雨棚	
本图纸为山东鲁新设计工程股份有限公司版权所有， 未经本院许可不得转给第三者或复制		审 定 Authorized By		图 号 Drawing No.		25679-02JJZ-01		出图日期 Finished Date	
This drawing is the property of Shandong Luxin Design & Engineering Co., Ltd. Unauthorized disclosure to any third party or duplication is not permitted.								版 次	
								修 改 说 明	
								日 期	
								2025-08	
								页 码	
								第 1 页 共 1 页	

	1	2	3	4	5	6	7	8
F								
E								
D								
C								
B								
A								

图例	比例	备注
1	1:100	1
2	1:100	2
3	1:100	3
4	1:100	4
5	1:100	5
6	1:100	6
7	1:100	7
8	1:100	8

图例	比例	备注
1	1:100	1
2	1:100	2
3	1:100	3
4	1:100	4
5	1:100	5
6	1:100	6
7	1:100	7
8	1:100	8

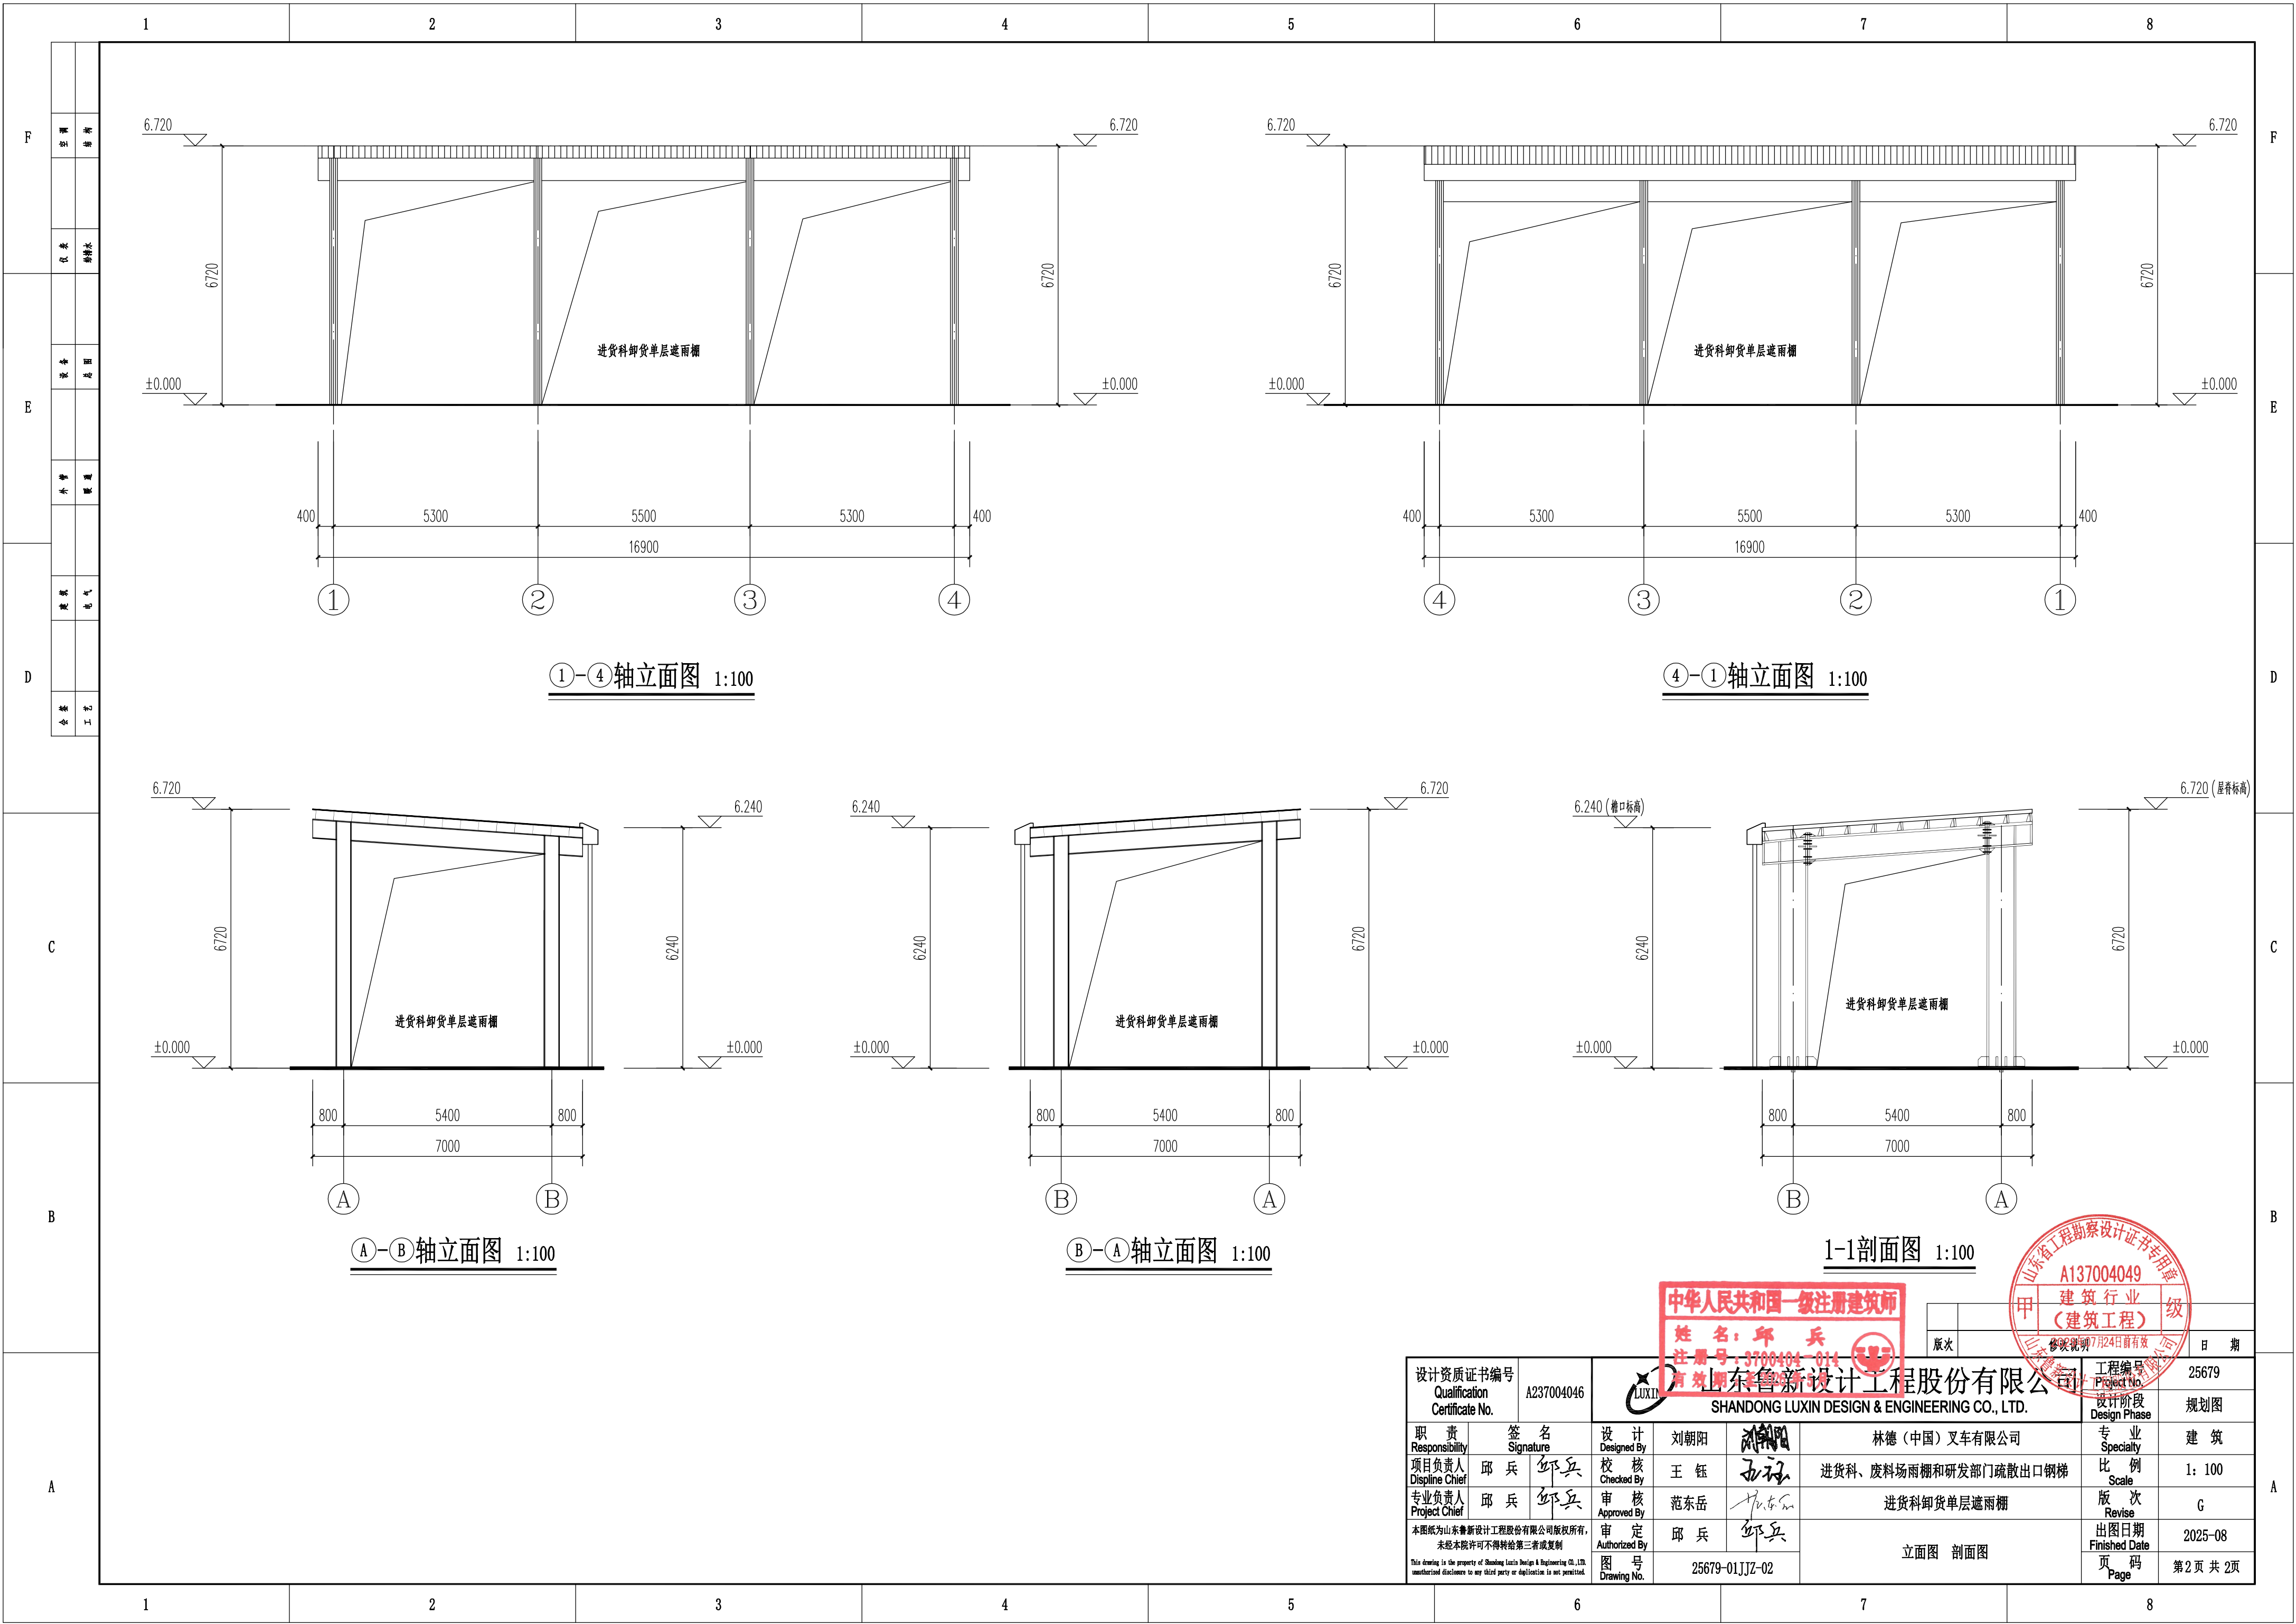

①-④轴立面图 1:100

④-①轴立面图 1:100

①-②轴立面图 1:100

②-①轴立面图 1:100

1-1剖面图 1:100

设计资质证书编号 Qualification Certificate No.		A237004046		中华人民共和国一级注册建筑师 姓名: 邱兵 注册号: 3700404-014 有效期限: 2023.07.24-2026.07.24		山东省工程勘察设计证书专用章 A137004049 建筑行业 (建筑工程) 甲级 有效期限: 2023.07.24-2026.07.24	
职 责 Responsibility		签 名 Signature		设 计 Designed By		工程编号 Project No.	
项目负责人 Disipline Chief		邱 兵		校 核 Checked By		设计阶段 Design Phase	
专业负责人 Project Chief		邱 兵		审 核 Approved By		专 业 Specialty	
本图纸为山东鲁新设计工程股份有限公司版权所有, 未经本院许可不得转给第三者或复制		审 定 Authorized By		图 号 Drawing No.		版 次 Revise	
This drawing is the property of Shandong Luxin Design & Engineering Co., Ltd. unauthorized disclosure to any third party or duplication is not permitted.		图 号 Drawing No.		25679-01JJZ-02		出图日期 Finished Date	
						页 码 Page	
						第2页 共 2页	