


 厦门营造 建筑设计有限公司 XIAMEN YINGZAO ARCHITECTURAL DESIGN CO., LTD. 证书: 建筑工程甲级 编号: A135005663	项目名称	佳格食用油生产建设项目	设计号	YZ2025-010
	子项名称	新建光伏停车棚项目	图 别	建施
	建设单位	佳格食品(厦门)有限公司	序 号	1/1


图 纸 目 录

序号	图 号	图 纸 名 称	图 幅	版 本	日 期	新图/修改图/ 替代图/补充图
01	J-01	总平面图	A1	1.0	2025.09	
02	J-02	1#车棚一层平面图 1#车棚屋面层平面图	A1	1.0	2025.09	
03	J-03	1#车棚西立面图 1#车棚东立面图	A1	1.0	2025.09	
04	J-04	1#车棚北立面图 1#车棚南立面图 1#车棚1-1剖面图	A1	1.0	2025.09	
05	J-05	2#车棚一层平面图 2#车棚屋面层平面图	A1	1.0	2025.09	
06	J-06	2#车棚西立面图 2#车棚东立面图 2#车棚南立面图 2#车棚北立面图 2#车棚1-1剖面图	A1	1.0	2025.09	
07	J-07	3#车棚一层平面图 3#车棚屋面层平面图	A1+1/4	1.0	2025.09	
08	J-08	3#车棚西立面图 3#车棚东立面图 3#车棚南立面图 3#车棚北立面图 3#车棚1-1剖面图	A1+1/4	1.0	2025.09	
09						
10						
11						
12						
13						
14						
15						
16						
17						
18						
19						
20						

单位资质章、注册执业章

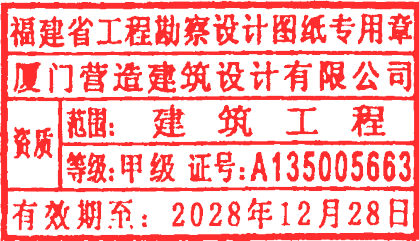

设计		校对		审核	
----	---	----	---	----	---

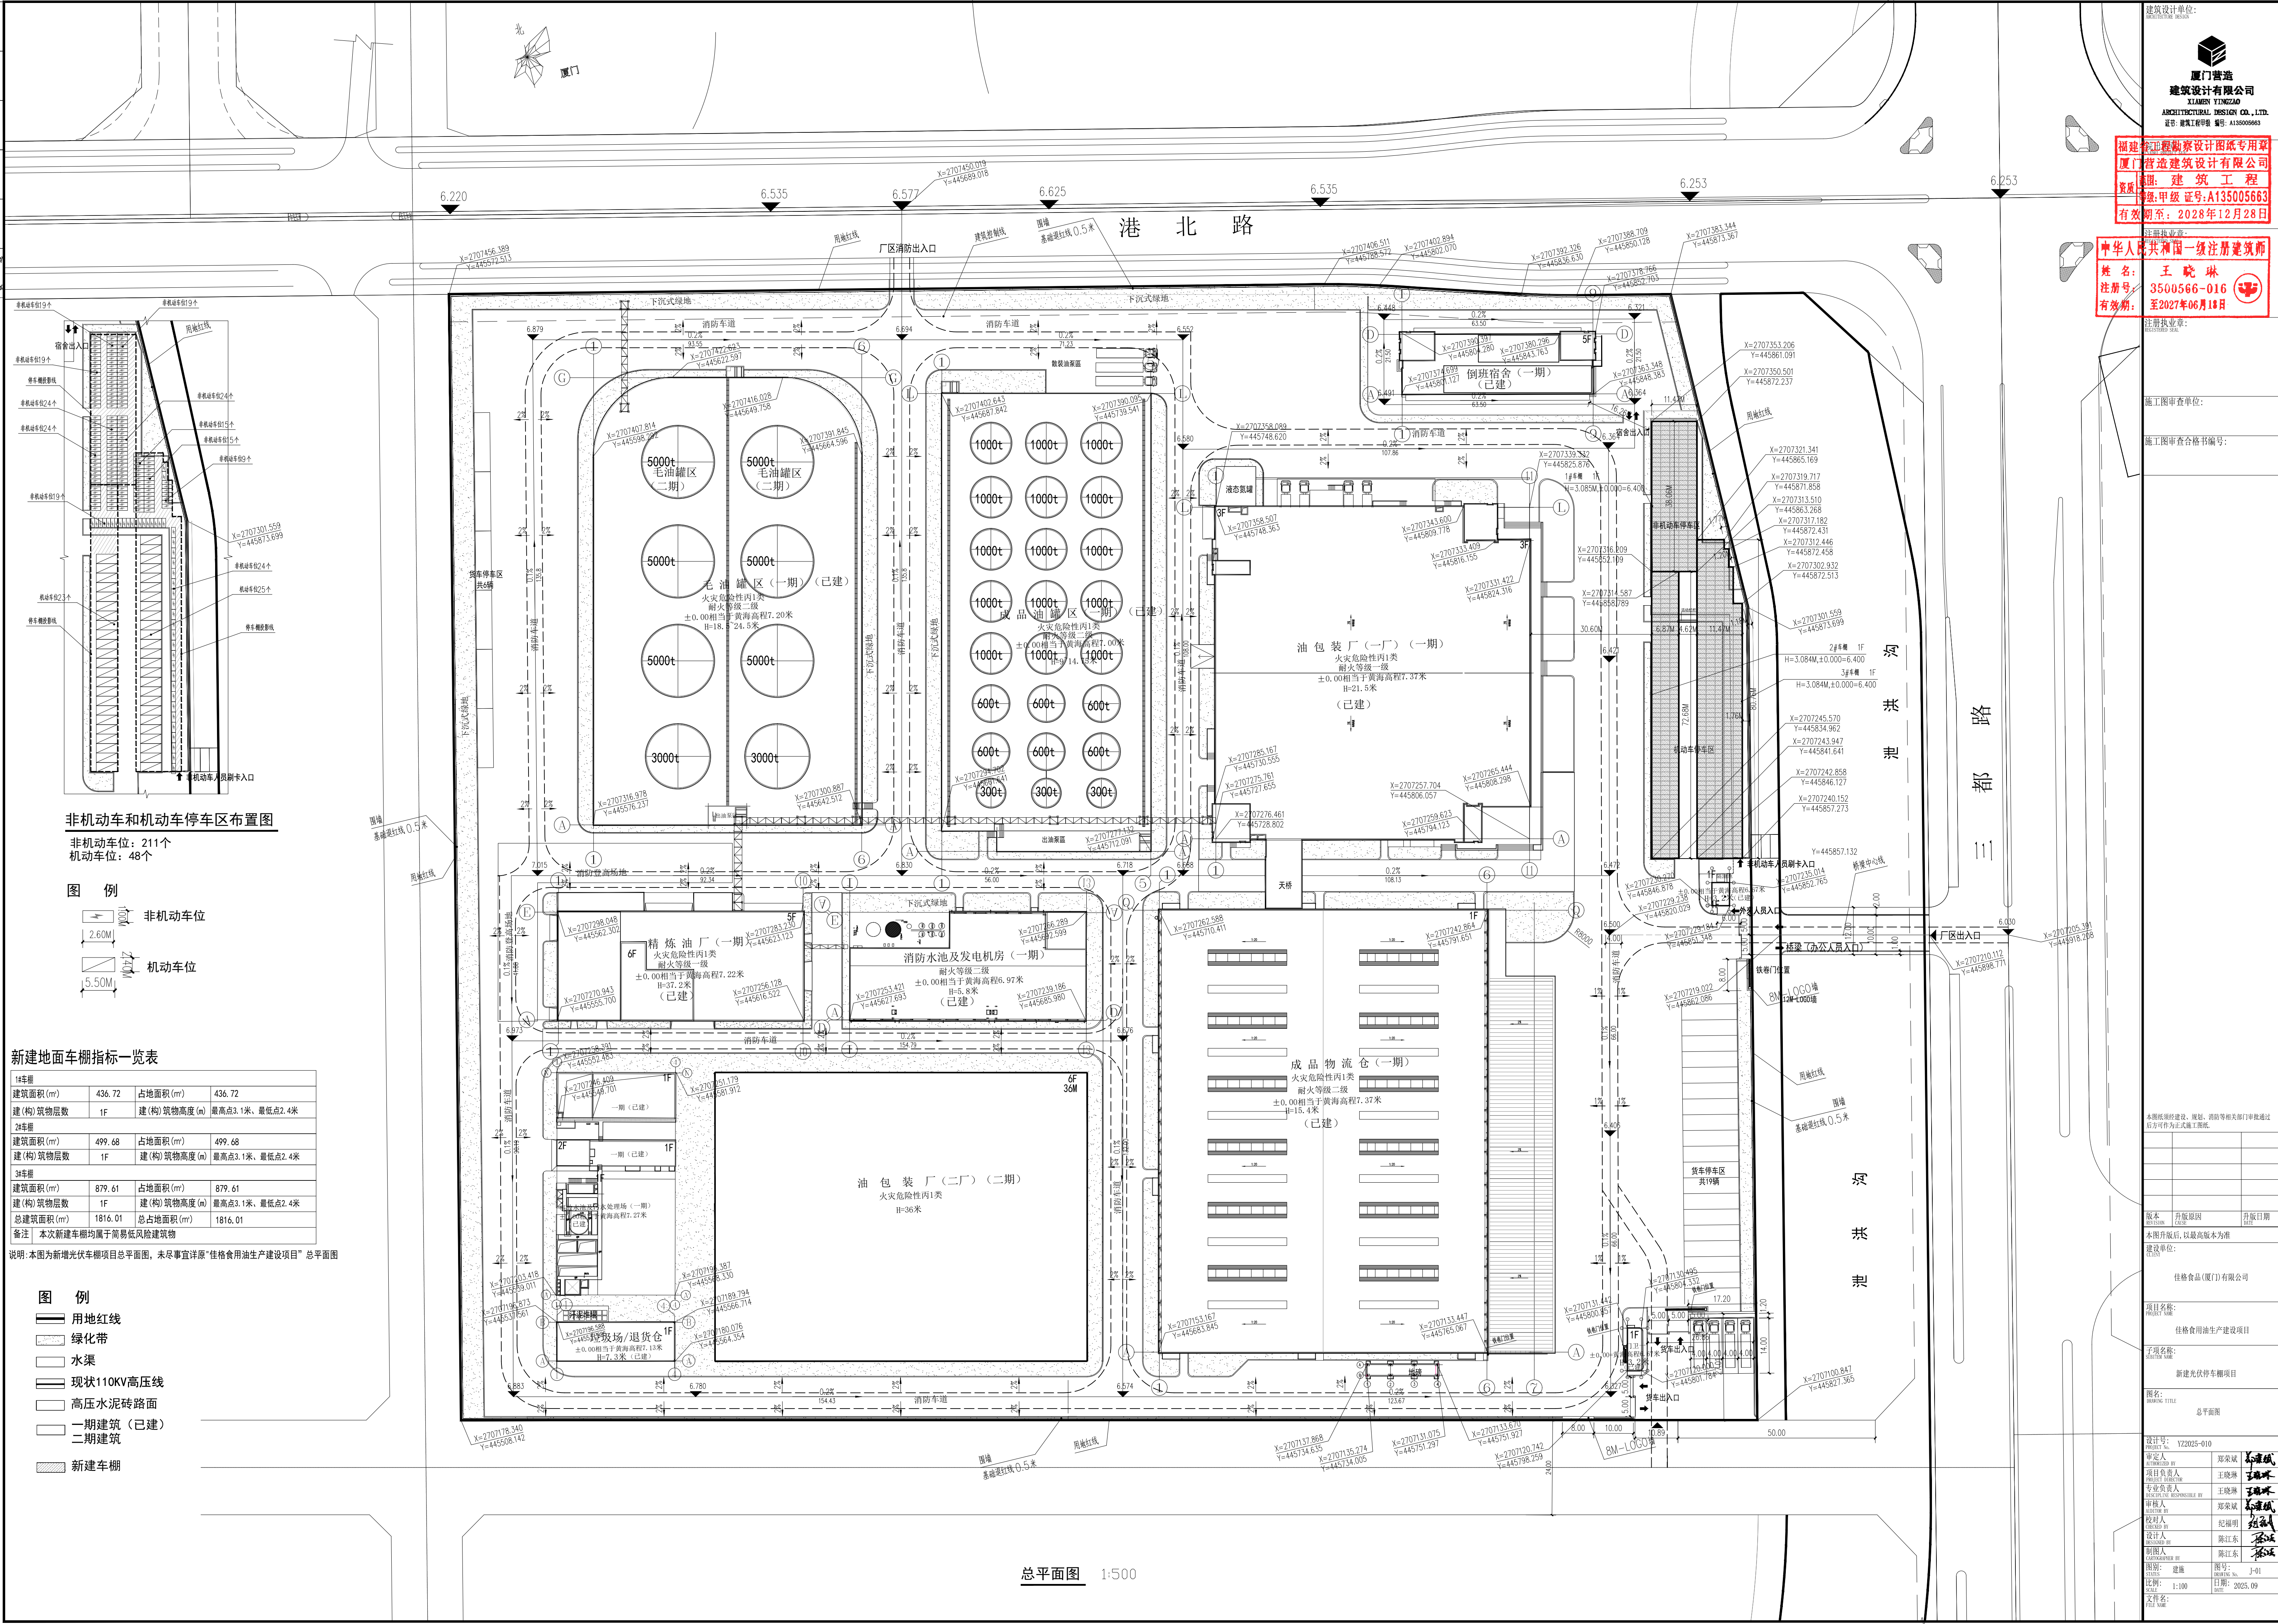

非机动车和机动车停车区布置图

非机动车位: 211个

机动车位: 48个

图例

- 非机动车位
- 机动车位

新建地面车棚指标一览表

1#车棚				
建筑面积(m²)	436.72	占地面积(m²)	436.72	
建(构)筑物层数	1F	建(构)筑物高度(m)	最高点3.1米、最低点2.4米	
2#车棚				
建筑面积(m²)	499.68	占地面积(m²)	499.68	
建(构)筑物层数	1F	建(构)筑物高度(m)	最高点3.1米、最低点2.4米	
3#车棚				
建筑面积(m²)	879.61	占地面积(m²)	879.61	
建(构)筑物层数	1F	建(构)筑物高度(m)	最高点3.1米、最低点2.4米	
总建筑面积(m²)	1816.01	总占地面积(m²)	1816.01	
备注: 本次新建车棚均属于简易低风险建筑物				

说明: 本图为新增光伏车棚项目总平面图, 未尽事宜详原“佳格食用油生产建设项目”总平面图

图例

- 用地红线
- 绿化带
- 水渠
- 现状110KV高压线
- 高压水泥砖路面
- 一期建筑(已建)
- 二期建筑
- 新建车棚

总平面图 1:500

厦门英道
建筑设计有限公司
XIAMEN YINGDAO
ARCHITECTURAL DESIGN CO., LTD.
证书: 建筑工程 编号: A138006663

福建省工程勘察设计图纸专用章
厦门英道建筑设计有限公司
专业: 建筑工程
等级: 甲级 证号: A135005663
有效期至: 2028年12月28日

注册执业章:
姓名: 王婉琳
注册号: 3500566-016
有效期至: 2027年06月18日

注册执业章:
姓名: 王婉琳
注册号: 3500566-016
有效期至: 2027年06月18日


施工图审查单位:
施工图审查合格书编号:

本图须经建设、规划、消防等相关单位审批通过
后方可作为正式施工依据。


版本: 升级版原因: 升级版日期:
本图升级版后, 以最高版本为准
建设单位:
佳格食品(厦门)有限公司
项目名称:
佳格食用油生产建设项目
子项目名称:
新建光伏车棚项目
图名:
总平面图
设计号:
YJ2025-010
审定人:
项目负责人:
专业负责人:
审核人:
校对人:
制图人:
日期:
比例:
文件号:

郑荣斌
王婉琳
王婉琳
郑荣斌
纪耀明
陈江东
J-01
2025.09

专业名称	姓名	日期	专业名称	姓名	日期
建筑给水排水工程			结构电气		

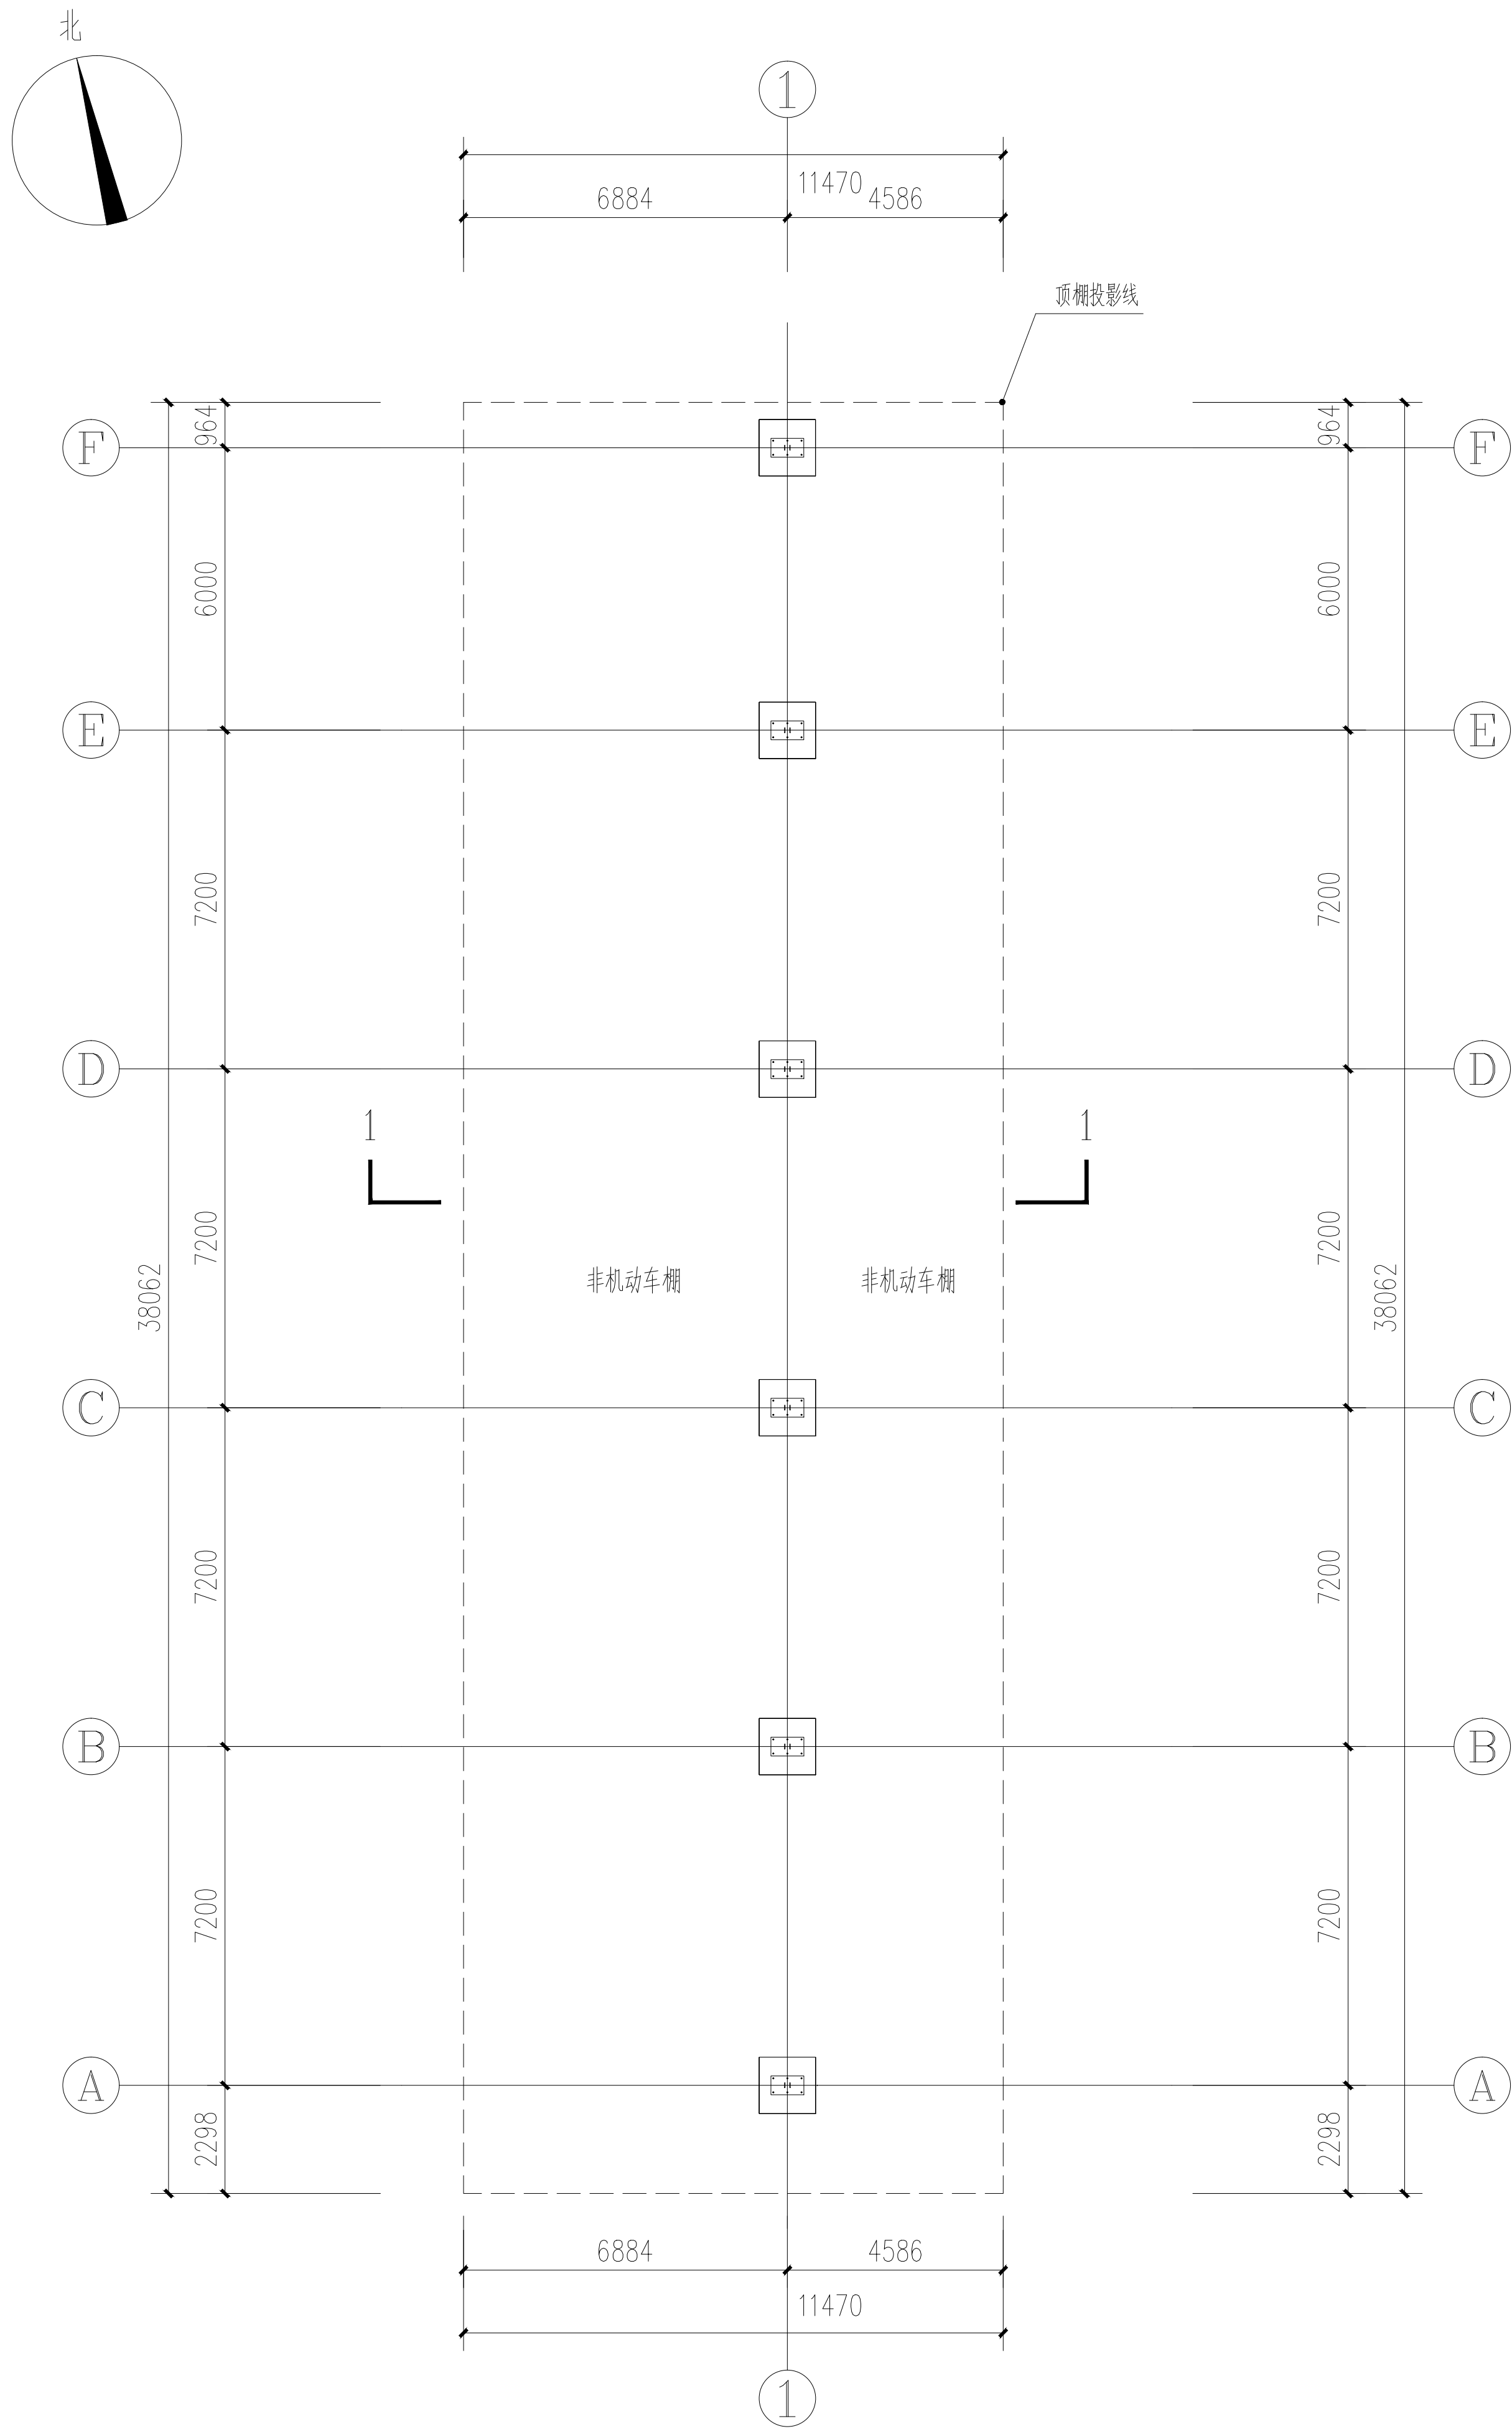


1#车棚一层平面图 1:100

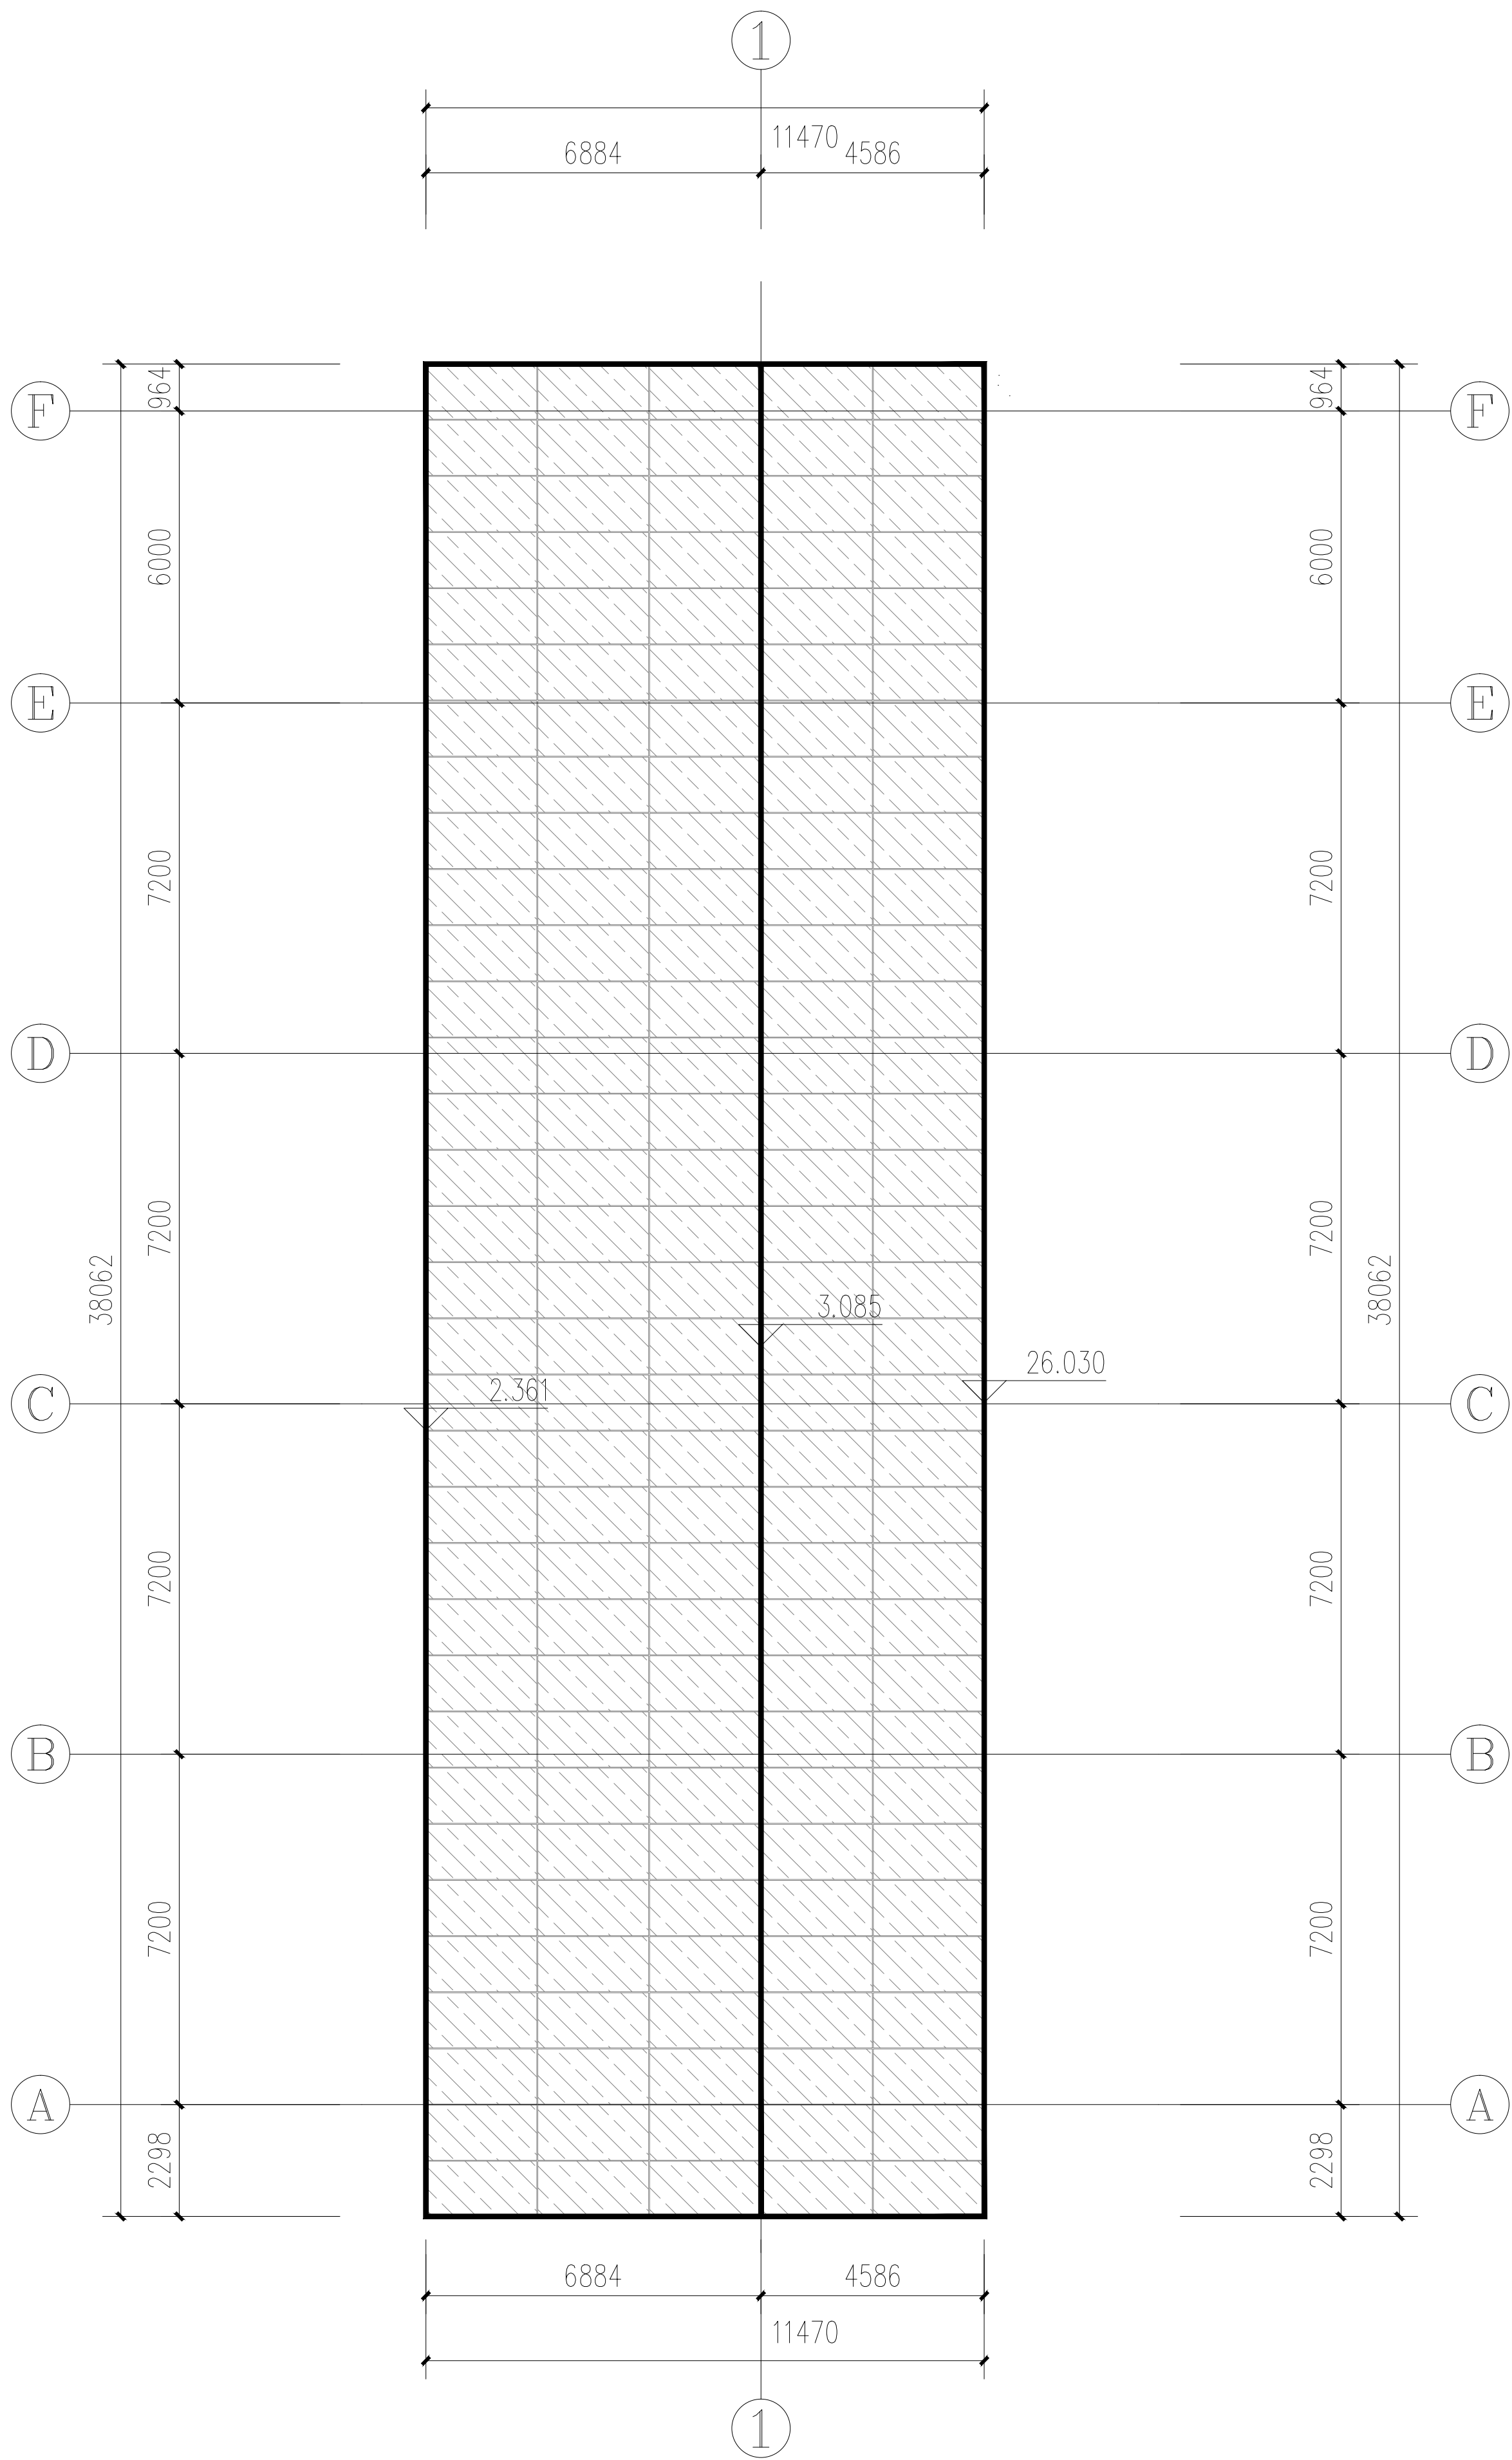

1#车棚屋面层平面图 1:100


建筑设计单位: ARCHITECTURAL DESIGN		
厦門營造 建筑设计有限公司 XIAMEN YINGZAO ARCHITECTURAL DESIGN CO., LTD. 证书: 建筑工程甲级 编号: A135005663		
院出图章: REGISTERED SEAL		
福建省工程勘察设计图纸专用章 厦門營造建筑设计有限公司 范围: 建 筑 工 程 资质: 等级: 甲级 证号: A135005663 有效期至: 2028年12月28日		
注册执业章: REGISTERED SEAL		
中华人民共和国一级注册建筑师 姓名: 王晓琳 注册号: 3500566-016 有效期至: 至2027年06月18日		
注册执业章: REGISTERED SEAL		
施工图审查单位:		
施工图审查合格书编号:		
本图纸须经建设、规划、消防等相关部门审批通过后 方可作为正式施工图纸。		
版本 REVISION		
升版原因 REASON		
升版日期 DATE		
本图升版后,以最高版本为准		
建设单位: CLIENT		
佳格食品(厦門)有限公司		
项目名称: PROJECT NAME		
佳格食用油生产建设项目		
子项名称: SUBITEM NAME		
新建光伏停车棚项目		
图名: DRAWING TITLE		
1#车棚一层平面图		
1#车棚屋面平面图		
设计号: PROJECT No.		
YZ2025-010		
审定人 AUTHORIZED BY	郑荣斌	郑荣斌
项目负责人 STATUS	王晓琳	王晓琳
专业负责人 DISCIPLINE RESPONSIBLE BY	王晓琳	王晓琳
审核人 AUDITOR BY	郑荣斌	郑荣斌
校对人 CHECKED BY	纪福明	纪福明
设计人 DESIGNER BY	陈江东	陈法
制图人 CARTOGRAPHER BY	陈江东	陈法
图别: STATUS	建施	图号: DRAWING No.
比例: SCALE	1:100	日期: DATE
文件名: FILE NAME		2025. 09

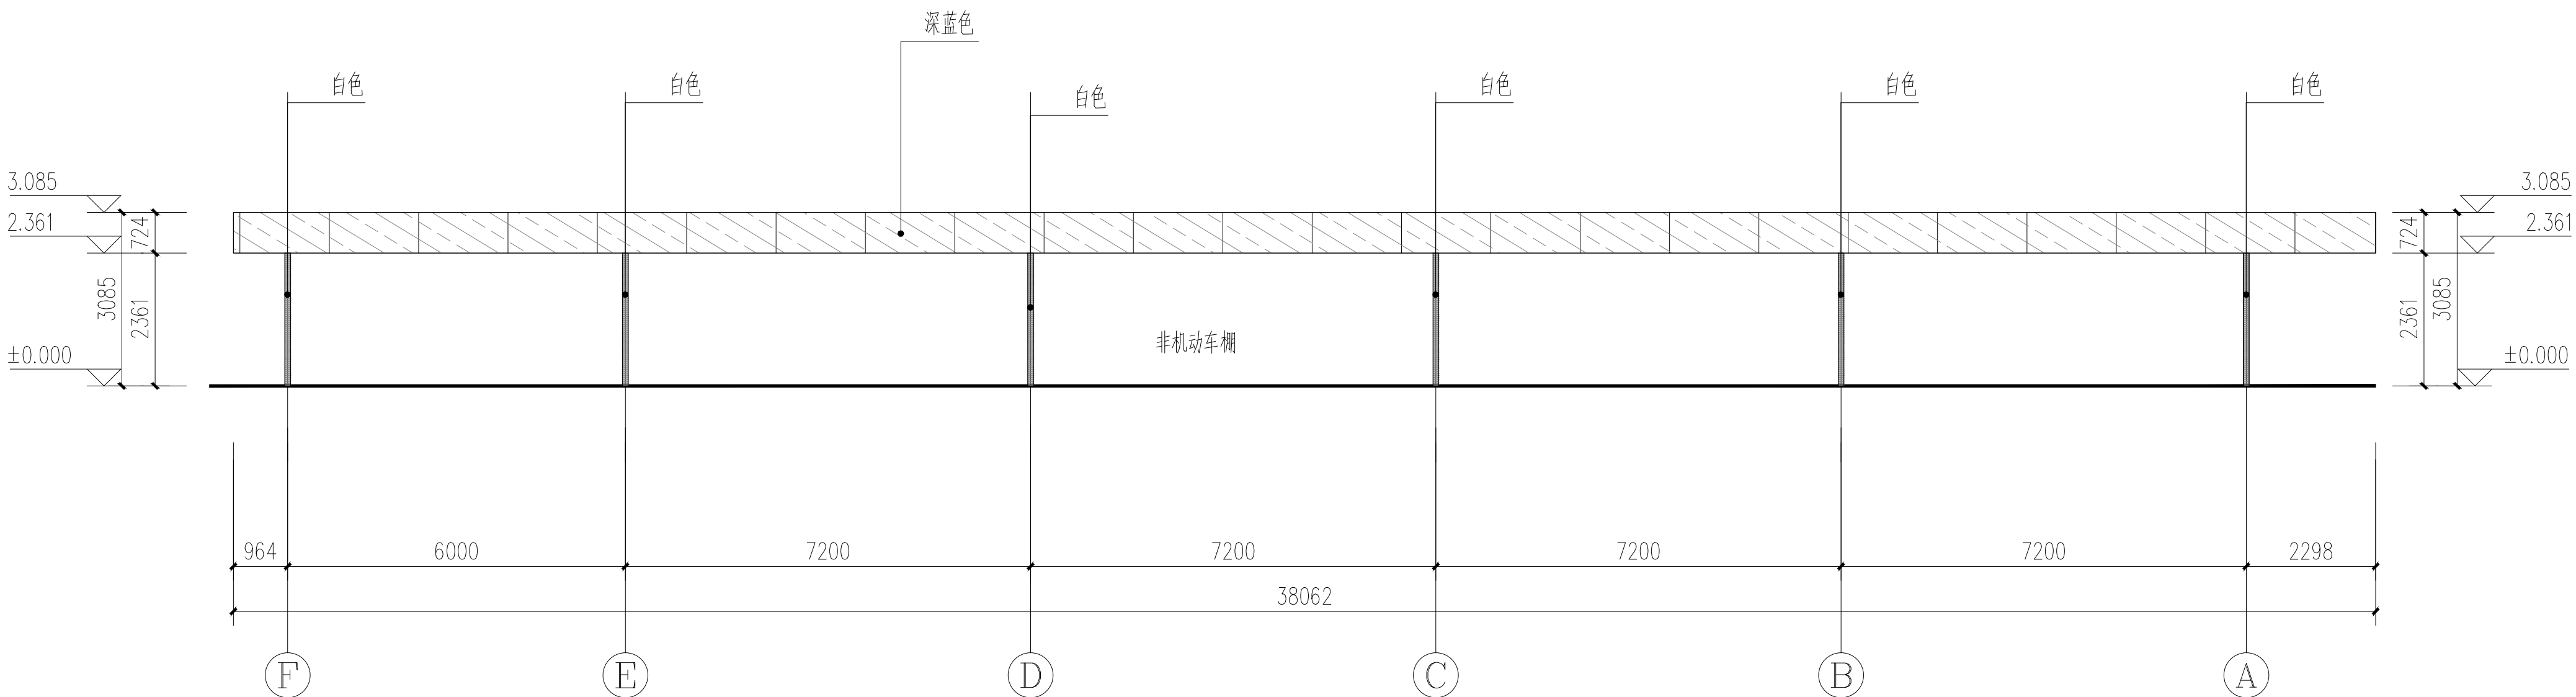[illegible]

1#车棚西立面图 1:100

图例

	白色 常用建筑色02J503-1/11-2-10
	深蓝色 常用建筑色02J503-1/11-1-1

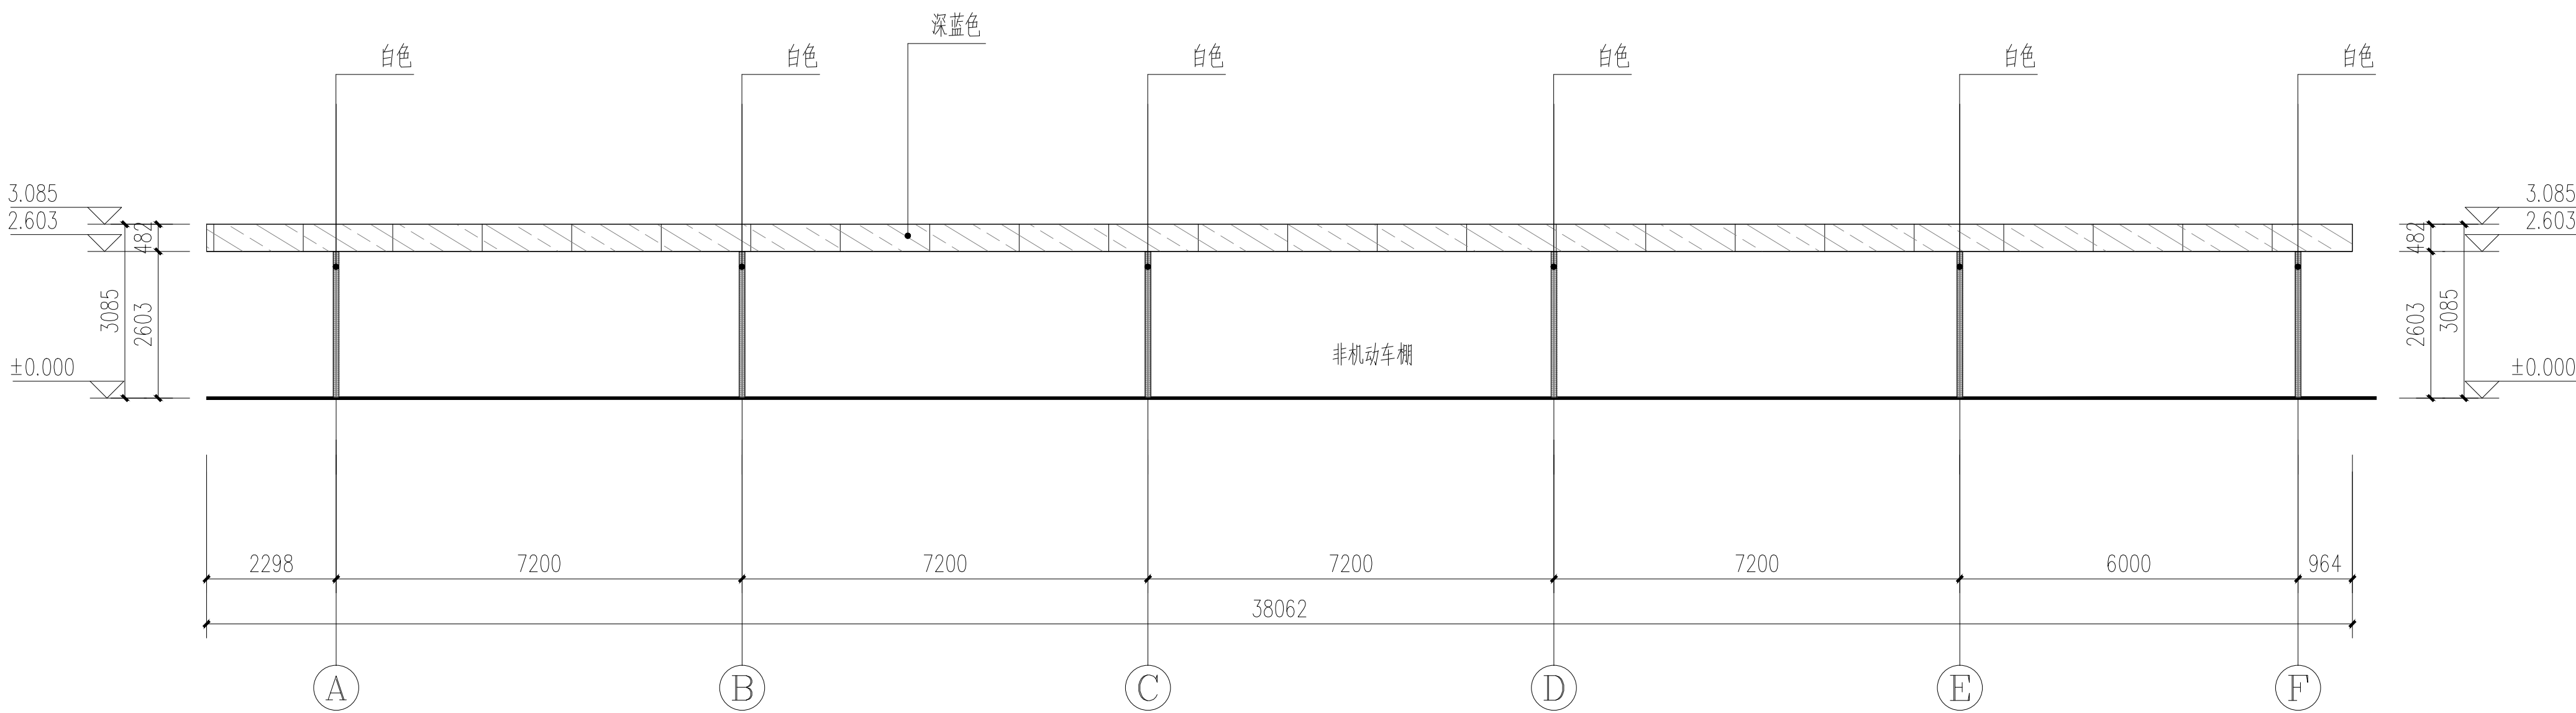


1#车棚东立面图 1:100

图例

	白色 常用建筑色02J503-1/11-2-10
	深蓝色 常用建筑色02J503-1/11-1-1

建筑设计单位: ARCHITECTURE DESIGN		
厦门营造 建筑设计有限公司 XIAMEN YINGZAO ARCHITECTURAL DESIGN CO., LTD. 证书: 建筑工程甲级 编号: A135005663		
院出图章: COURT PROJECT SEAL		
福建省工程勘察设计图纸专用章 厦门营造建筑设计有限公司 范围: 建 筑 工 程 资质: 等级: 甲级 证号: A135005663 有效期至: 2028年12月28日		
注册执业章: REGISTERED SEAL		
中华人民共和国一级注册建筑师 姓名: 王晓琳 注册号: 3500566-016 有效期: 至2027年06月18日		
注册执业章: REGISTERED SEAL		
施工图审查单位:		
施工图审查合格书编号:		
本图纸须经建设、规划、消防等相关部门审批通过后 后方可作为正式施工图纸。		
版本 REVISION	升版原因 CAUSE	升版日期 DATE
本图升版后,以最高版本为准		
建设单位: CLIENT		
佳格食品(厦门)有限公司		
项目名称: PROJECT NAME		
佳格食用油生产建设项目		
子项名称: SUBITEM NAME		
新建光伏停车棚项目		
图名: DRAWING TITLE		
1#车棚西立面图 1#车棚东立面图		
设计号: PROJECT NO.		
Y72025-010		
审定人 AUTHORIZED BY	郑荣斌	郑荣斌
项目负责人 PROJECT DIRECTOR	王晓琳	王晓琳
专业负责人 DISCIPLINE RESPONSIBLE BY	王晓琳	王晓琳
审核人 AUDITOR BY	郑荣斌	郑荣斌
校对人 CHECKED BY	纪福明	纪福明
设计人 DESIGNED BY	陈江东	陈江东
制图人 CARTOGRAPHER BY	陈江东	陈江东
图别: STATUS	建筑	图号: DRAWING NO.
比例: SCALE	1:100	日期: DATE
文件名: FILE NAME		2025. 09


专业名称	姓名	日期	专业结构	姓名	日期
建筑给水排水工程			电气		
暖通工程					

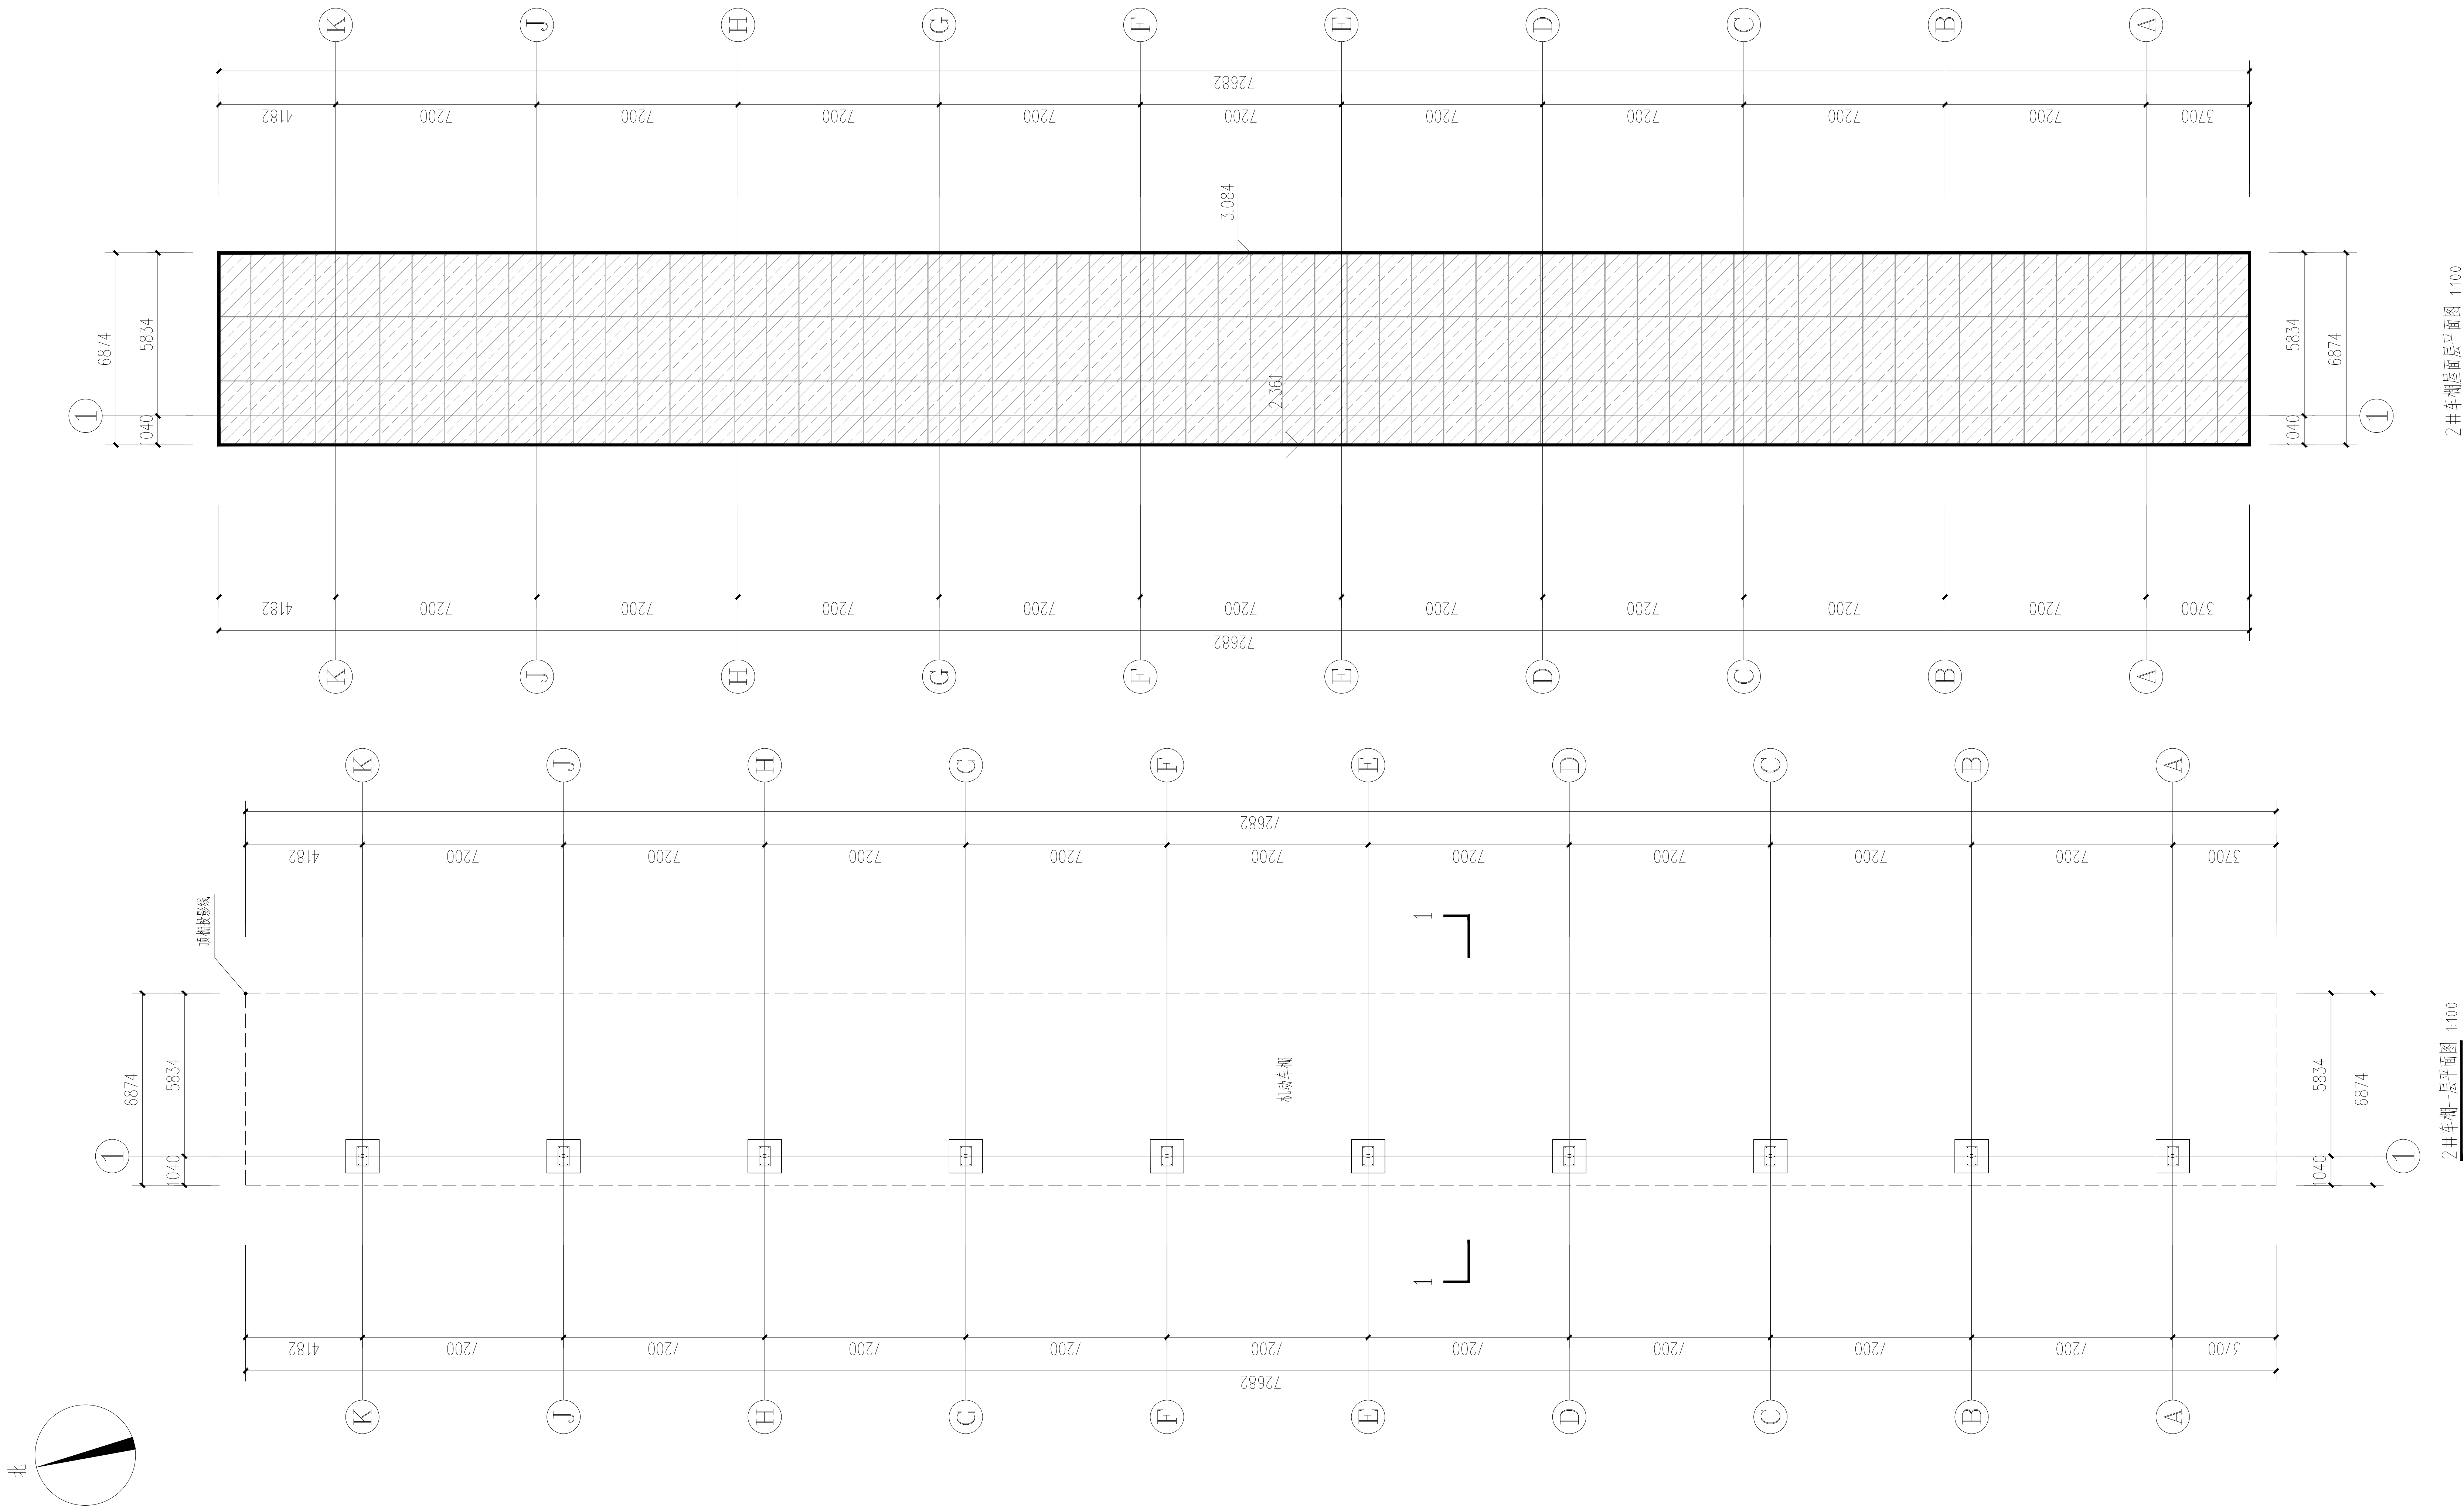

2#车棚屋面平面图 1:100

2#车棚一层平面图 1:100

建筑设计单位: ARCHITECTURE DESIGN		
		
厦门营造 建筑设计有限公司 XIAMEN YINGZAO ARCHITECTURAL DESIGN CO., LTD. 证书: 建筑工程甲级 编号: A135005663		
院出图章: CHINESE PROJECT SEAL		
福建省工程勘察设计院图纸专用章 厦门营造建筑设计有限公司 类别: 建筑工程 等级: 甲级 证书: A135005663 有效期至: 2028年12月28日		
注册执业章: 中华人民共和国一级注册建筑师 姓名: 王晓琳 注册号: 3500566-016 有效期: 至2027年06月18日		
注册执业章: REGISTERED SEAL		
施工图审查单位:		
施工图审查合格书编号:		
本图纸须经设计、规划、消防等相关部门审批通过后 方可作为正式施工图纸。		
版本 VERSION	升级原因 REASON	升级日期 DATE
本图升级后, 以最高版本为准		
建设单位: CLIENT		
佳格食品(厦门)有限公司		
项目名称: PROJECT NAME		
佳格食用油生产建设项目		
子项目名称: SUBITEM NAME		
新建光伏停车棚项目		
图名: DRAWING TITLE		
2#车棚一层平面图 2#车棚屋面平面图		
设计号: PROJECT NO.	Y2025-010	
审定人 AUTHOR BY	郑荣斌	郑荣斌
项目负责人 PROJECT LEADER	王晓琳	王晓琳
专业负责人 DISCIPLINE RESPONSIBLE BY	王晓琳	郑荣斌
审核人 REVIEW BY	郑荣斌	郑荣斌
校对人 CHECKED BY	纪福明	纪福明
制图人 DRAWING BY	陈江东	陈江东
制图人 CARTOGRAPHER BY	陈江东	陈江东
图例: 建施	图号: DRAWING NO.	J-05
比例: SCALE	日期: DATE	2025. 08
文件名: FILE NAME		

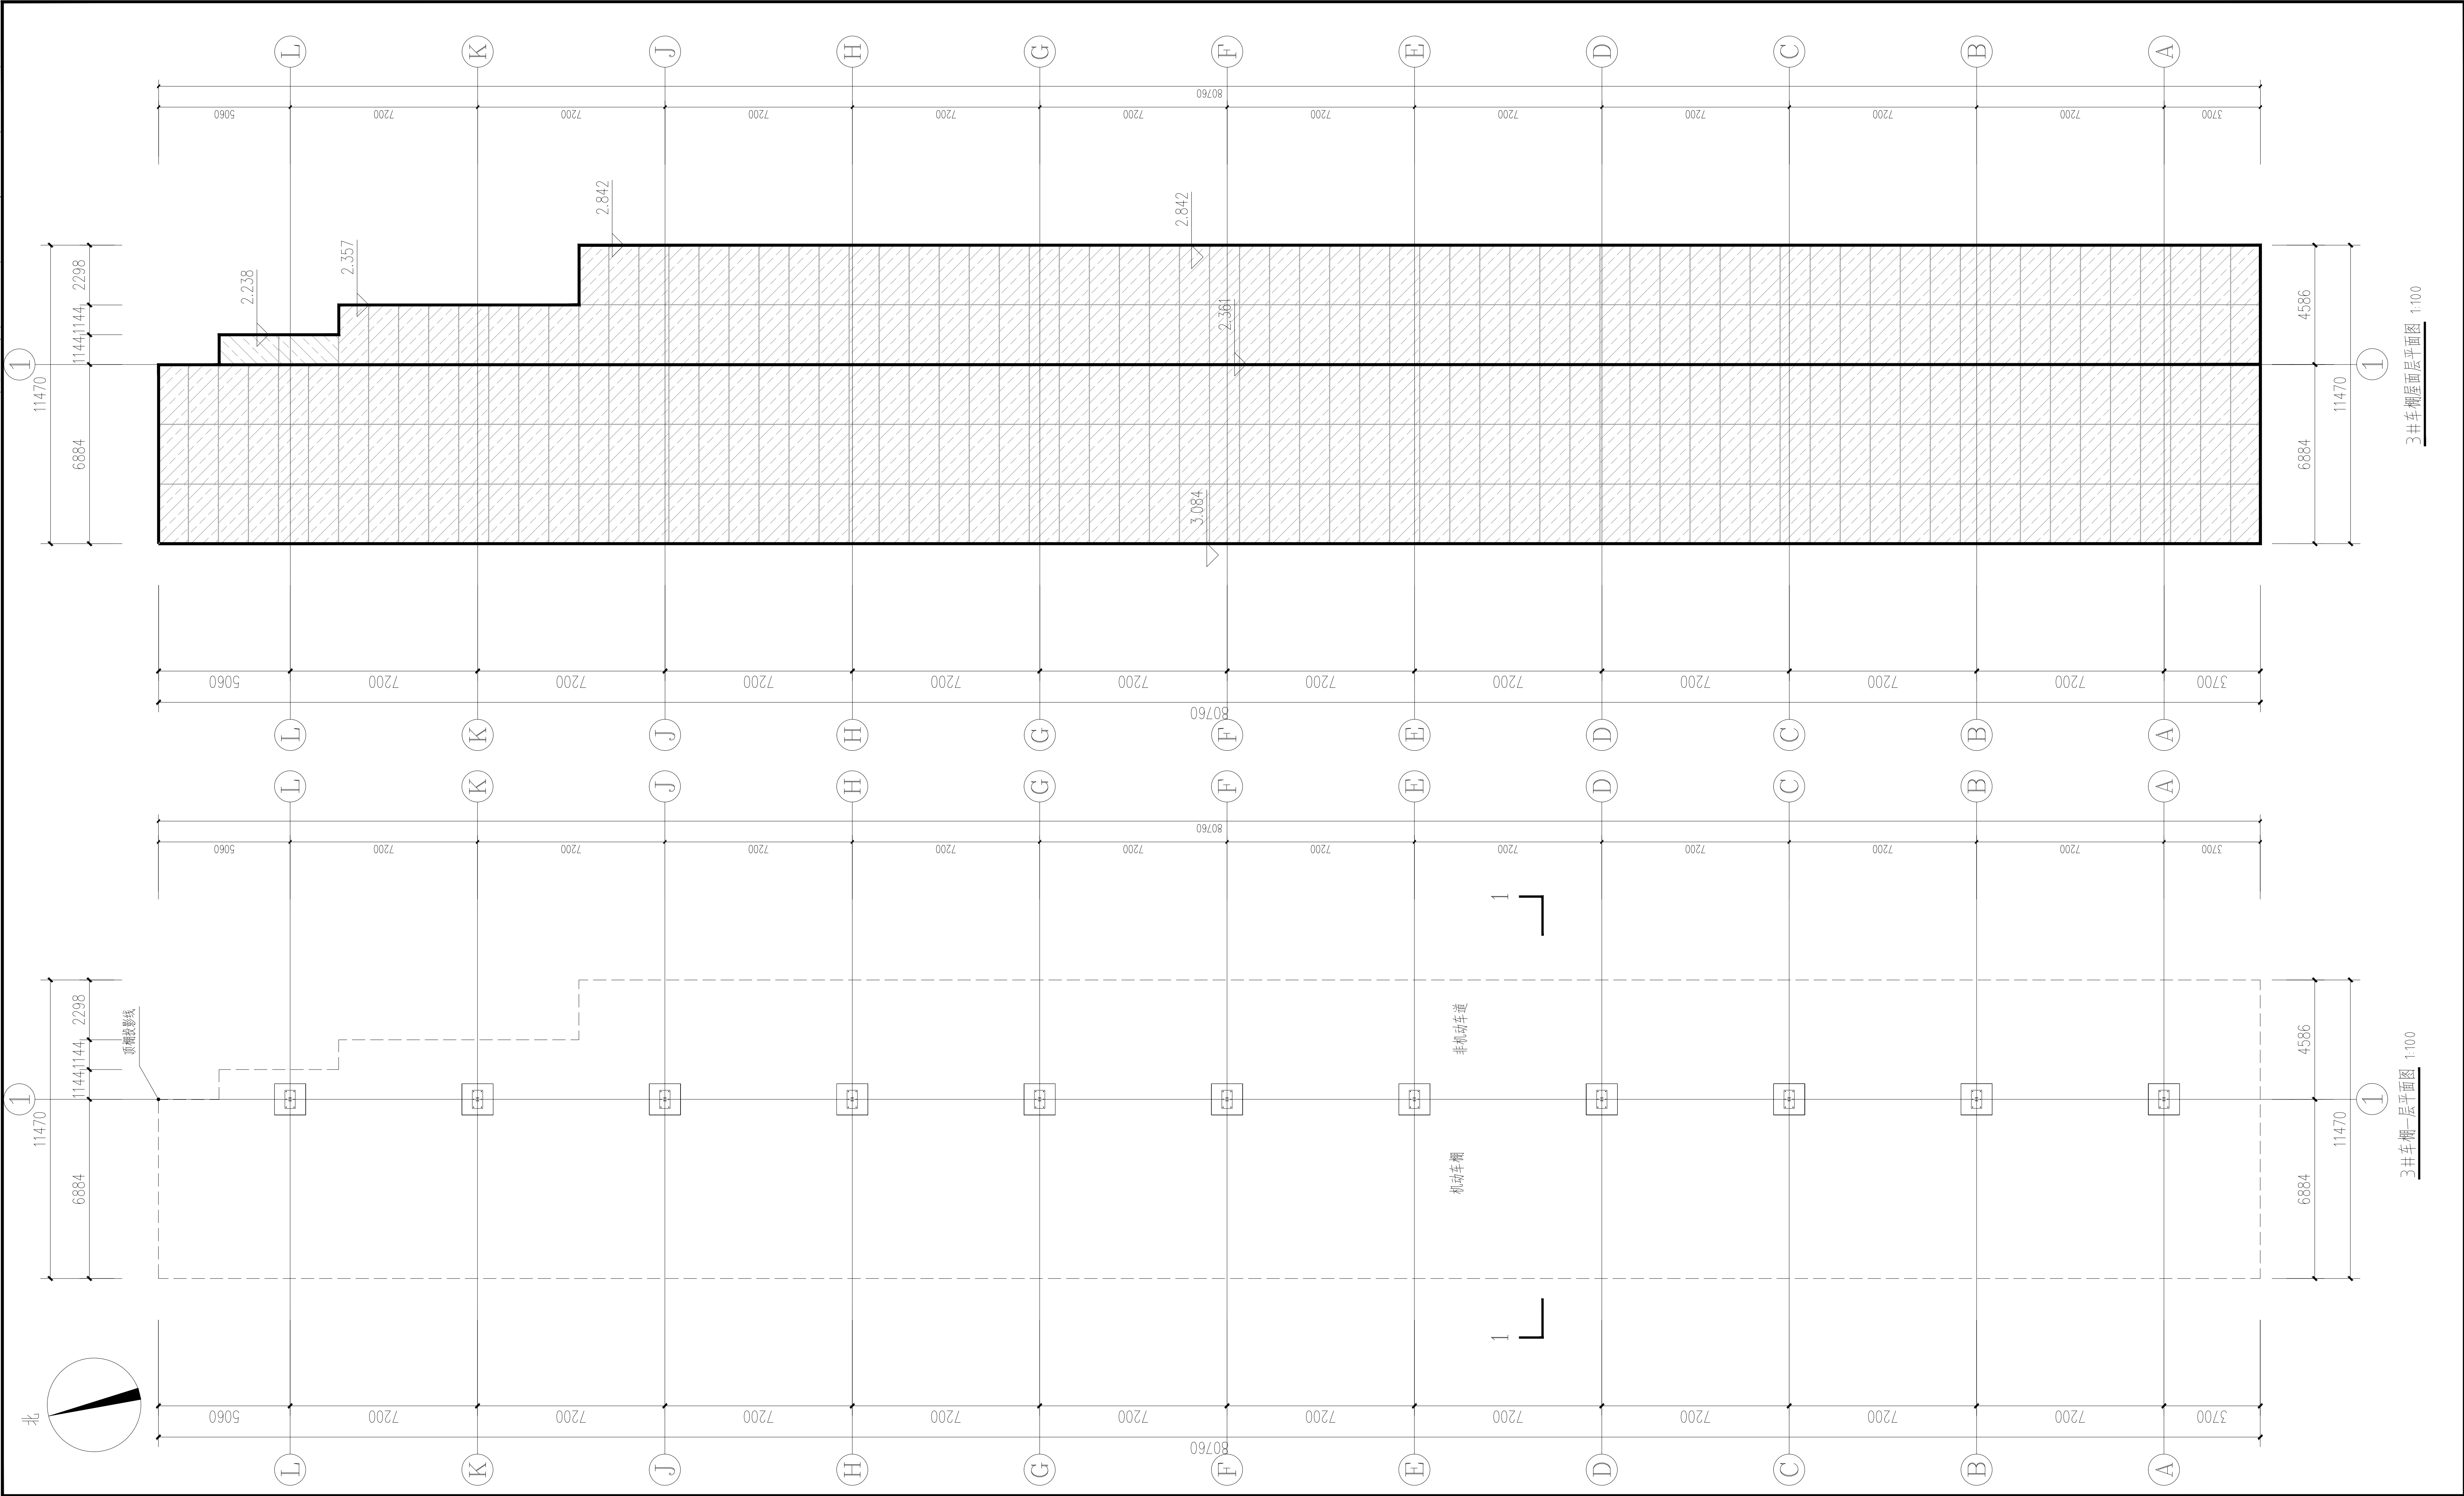[illegible]

注册设计单位: ARCHITECTURE DESIGN								
 厦门营造 建筑设计有限公司 XIAMEN YINGZAO ARCHITECTURAL DESIGN CO., LTD. 证书: 建筑工程甲级 编号: A135005663								
院出图章: COURT PROJECT SEAL								
福建省工程勘察设计院图纸专用章 厦门营造建筑设计有限公司 资质: 建 筑 工 程 等级: 甲 级 证号: A135005663 有效期至: 2028年12月28日								
注册执业章: REGISTERED SEAL								
中华人民共和国一级注册建筑师 姓 名: 王 晓 琳 注册号: 3500566-016 有效期: 至2027年06月18日								
注册执业章: REGISTERED SEAL								
施工图审查单位:								
施工图审查合格书编号:								
本图纸须经建设、规划、消防等相关部门审批通过后方可作为正式施工图报批。								
<table><tr><td>版本</td><td>升级原因</td><td>升级日期</td></tr><tr><td> </td><td> </td><td> </td></tr></table>			版本	升级原因	升级日期			
版本	升级原因	升级日期						
本图升级版后,以最高版本为准								
建设单位: CLIENT								
佳格食品(厦门)有限公司								
项目名称: PROJECT NAME								
佳格食用生产建设项目								
子项名称: SUBITEM NAME								
新建光伏停车棚项目								
图名: DRAWING TITLE								
3#车棚一层平面图 3#车棚屋面层平面图								
设计号: PROJECT NO.								
Y22025-010								
审定人 APPROVED BY								
郑荣斌 郑荣斌								
项目负责人 PROJECT LEADER								
王晓琳 王晓琳								
专业负责人 DISCIPLINE RESPONSIBLE BY								
郑荣斌 郑荣斌								
审核人 AUDITOR BY								
纪福明 纪福明								
校对人 CHECKED BY								
陈江东 陈江东								
设计人 DESIGNED BY								
陈江东 陈江东								
制图人 CARTOGRAPHER BY								
陈江东 陈江东								
图别: 建施								
图号: J-07								
比例: 1:100								
日期: 2025.08								
文件名: FILE NAME								

