



贵州省建设工程设计出图专用章

艺卓鼎创工程设计有限公司

资质等级范围：建筑行业(建筑工程)甲级

资质证书编号：A252007973 有效期至：2028年7月7日



艺卓鼎创工程设计有限公司
YI ZHUO DING CHUAN ENGINEERING DESIGN CO., LTD.

图 纸 目 录

共 1 页

第 1 页

工程名称

厦门市茶博士家工贸有限公司屋顶0.7MW分布式光伏发电项目二期

工程编号

设计阶段


施工图

专 业

建施

序号	图 号	图 名	图 幅	图 纸 数 量			备 注
				新 图	旧 图	标准图	
1	A-01	1#厂房屋面钢柱平面布置图	A3				
2	A-02	1#厂房屋顶平面布置图	A3				
3	A-03	1#厂房立面图、剖面图	A3	中华人民共和国一级注册建筑师			
4	A-04	3#厂房屋面钢柱平面布置图	A3	姓 名： 费 泽 浩			
5	A-05	3#厂房屋顶平面布置图	A3	注册 号： 5200797-009			
6	A-06	3#厂房立面图、剖面图	A3	效 期： 至2026年07月			

厦门市茶博士家工贸有限公司屋顶0.7MW分布式光伏发电项目二期

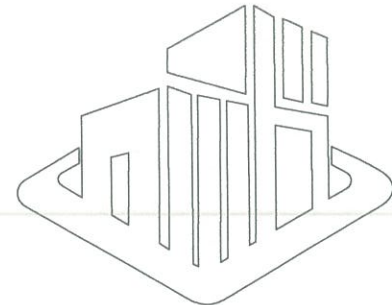


艺术卓越 鼎级创作
ARTISTIC EXCELLENCE TRIPOD CREATION

艺卓鼎创工程设计有限公司
YI ZHUO DING CHUANG ENGINEERING DESIGN CO., LTD.

中华人民共和国一级注册建筑师
姓名：费泽浩
注册号：5200797-009
有效期：至2026年07月

贵州省建设工程设计出图专用章
艺卓鼎创工程设计有限公司
资质等级范围：建筑行业(建筑工程)甲级
注册证书编号：A25007973 有效期至：2028年7月7日

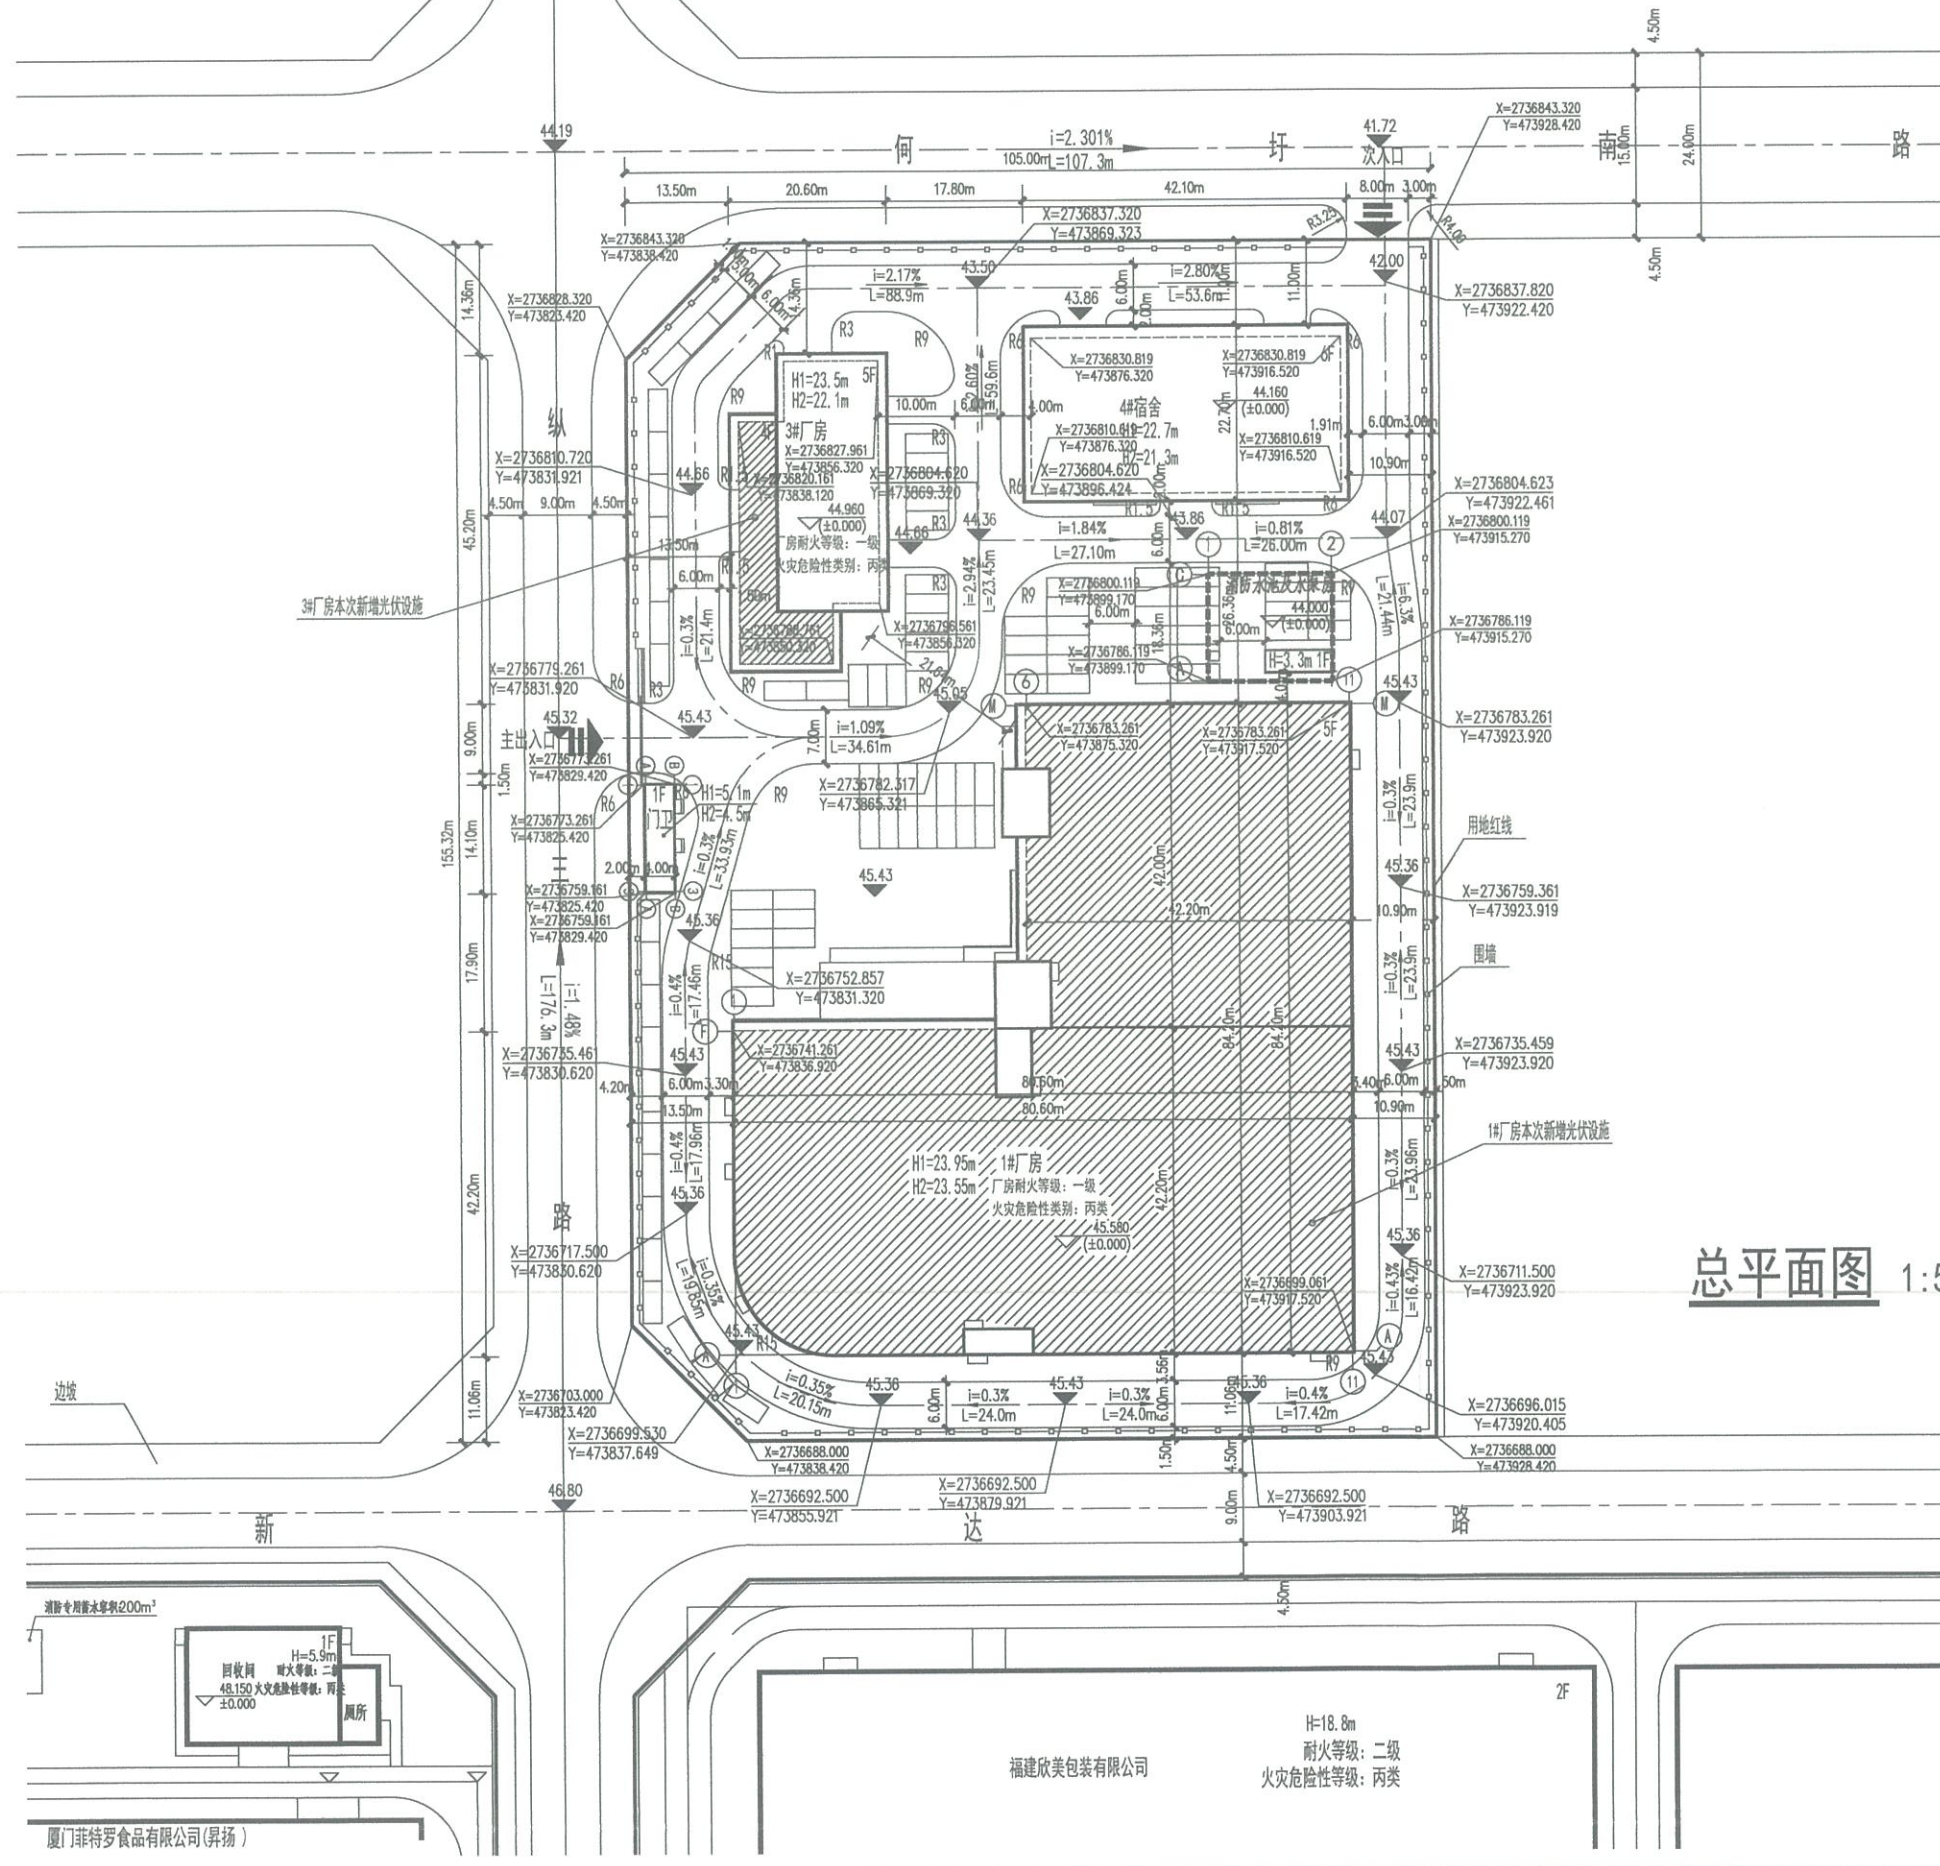

总平面图 1:500

主要经济技术指标表			
序号	分项	数值	备注
01	总用地面积 (m²)	16083.6	
02	建设用地面积 (m²)	16083.6	
03	总建筑面积 (m²)	35156.371 (总)	
其中	地上	34932.971	
	半地下	—	
	地下	223.40	
04	计容建筑面积 (m²)	34932.971 (总)	
生产性用房面积	生产性用房面积	29510.88	
	非生产性用房面积	5466.47	
05	容积率	2.17 (总)	
06	非生产性用房用地占总用地面积比例	5.45%	
07	非生产性用房建筑面积占总建筑面积比例	15.45%	
08	建筑占地面积 (m²)	6976.157 (总)	
09	建筑密度 (%)	43.37 (总)	
10	绿地面积 (m²)	1703.22	
11	绿地率 (%)	10.59	
12	停车位 (个)	89	
其中	地上	89	
	半地下	0	
	地下	0	
13	日照分析结论	①本项目日照分析满足《厦门市建筑工程日照分析管理规定》要求。 ②本项目日照分析采用软件为天正7.5 (或洛阳阳光) 日照分析软件。	
14	立面材料	详见立面图	
15	说明	依据《行政许可法》，设计单位须如实申报各项经济技术指标，并对指标的真实性负责及指标与审批图纸的相符一致性负责。	

已建建筑物一览表

序号	建筑名称	建筑性质	计容建筑面积 (m²)	占地面积 (m²)	建筑面积 (m²)	备注
01	1#厂房	工业	26223.106	5440.41	26223.106	
02	门卫	民用	48.026	48.026	48.026	
03	消防水池及泵房	工业	21.09	21.09	21.09	
04	3#厂房	工业	3258.284	637.688	3258.284	
05	4#宿舍	民用	5382.865	828.943	5382.865	
合计			34932.971	6976.157	34932.971	

说明：建筑标注及定位，取外墙皮；

H1为室外地坪至女儿墙高度 (规划高度)；

H2为室外地坪至屋面面层高度 (消防高度)；

厂房耐火等级：一级；

火灾危险性类别：丙类。

附注：

1. 总图尺寸单位为米。

建筑高度H1为室外地坪至女儿墙的高度。

建筑高度H2为室外地坪至屋面面层结构顶板的高度。


2. 本图坐标为当地城市坐标系，高程为黄海高程。

建筑定位坐标标注为外墙交点，退线为外墙与红线的距离。

间距为外墙与相邻建筑外墙距离。

3. 各栋建筑所注尺寸均为外墙外皮尺寸。

新增厂房光伏设施技术指标			
序号	项目名称	光伏设施装机容量 (kW)	光伏设施占地面积 (m²)
01	1#厂房光伏设施	4992	4.10
02	3#厂房光伏设施	271	4.15
合计		5263	

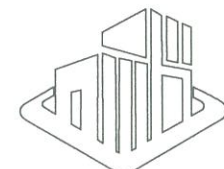

艺术卓越 鼎级创作
ARTISTIC EXCELLENCE TRIPOD CREATION

艺卓鼎创工程设计有限公司
YI ZHUO DING CHUANG ENGINEERING DESIGN Co., LTD

说明：

备注：

1. 本图未经我司设计师之批准，不得随意将任何部分翻印、改动，违者必究。
2. 勿以比例量度此图，一切应依图内数字所示为准。
3. 本图所有涉及梁、柱、挡土墙等构造结构专业设计均需具备专业资质设计单位或结构工程师复核无误后方可实施。
4. 本图以最后更正之版本作实，其它版本自动作废。
5. 本图须加盖本院出图章，否则一律无效。

审 定	费泽浩	费泽浩
审 核	费泽浩	费泽浩
项目负责人	费泽浩	费泽浩
专业负责人	费泽浩	费泽浩
校 对	戚 军	戚 军
设 计	王永宏	王永宏
绘 图	王永宏	王永宏

建设单位

厦门市茶博士工贸有限公司

工程名称

厦门市茶博士工贸有限公司屋顶0.7MW分布式光伏发电项目二期


图名

总平面图


项目编号	项目阶段	设计阶段	设计日期	版 次	图 号
01	设计阶段	施工图	2025年09月	01	Z-01

(公司出图专用章章处)

(审图专用章章处)

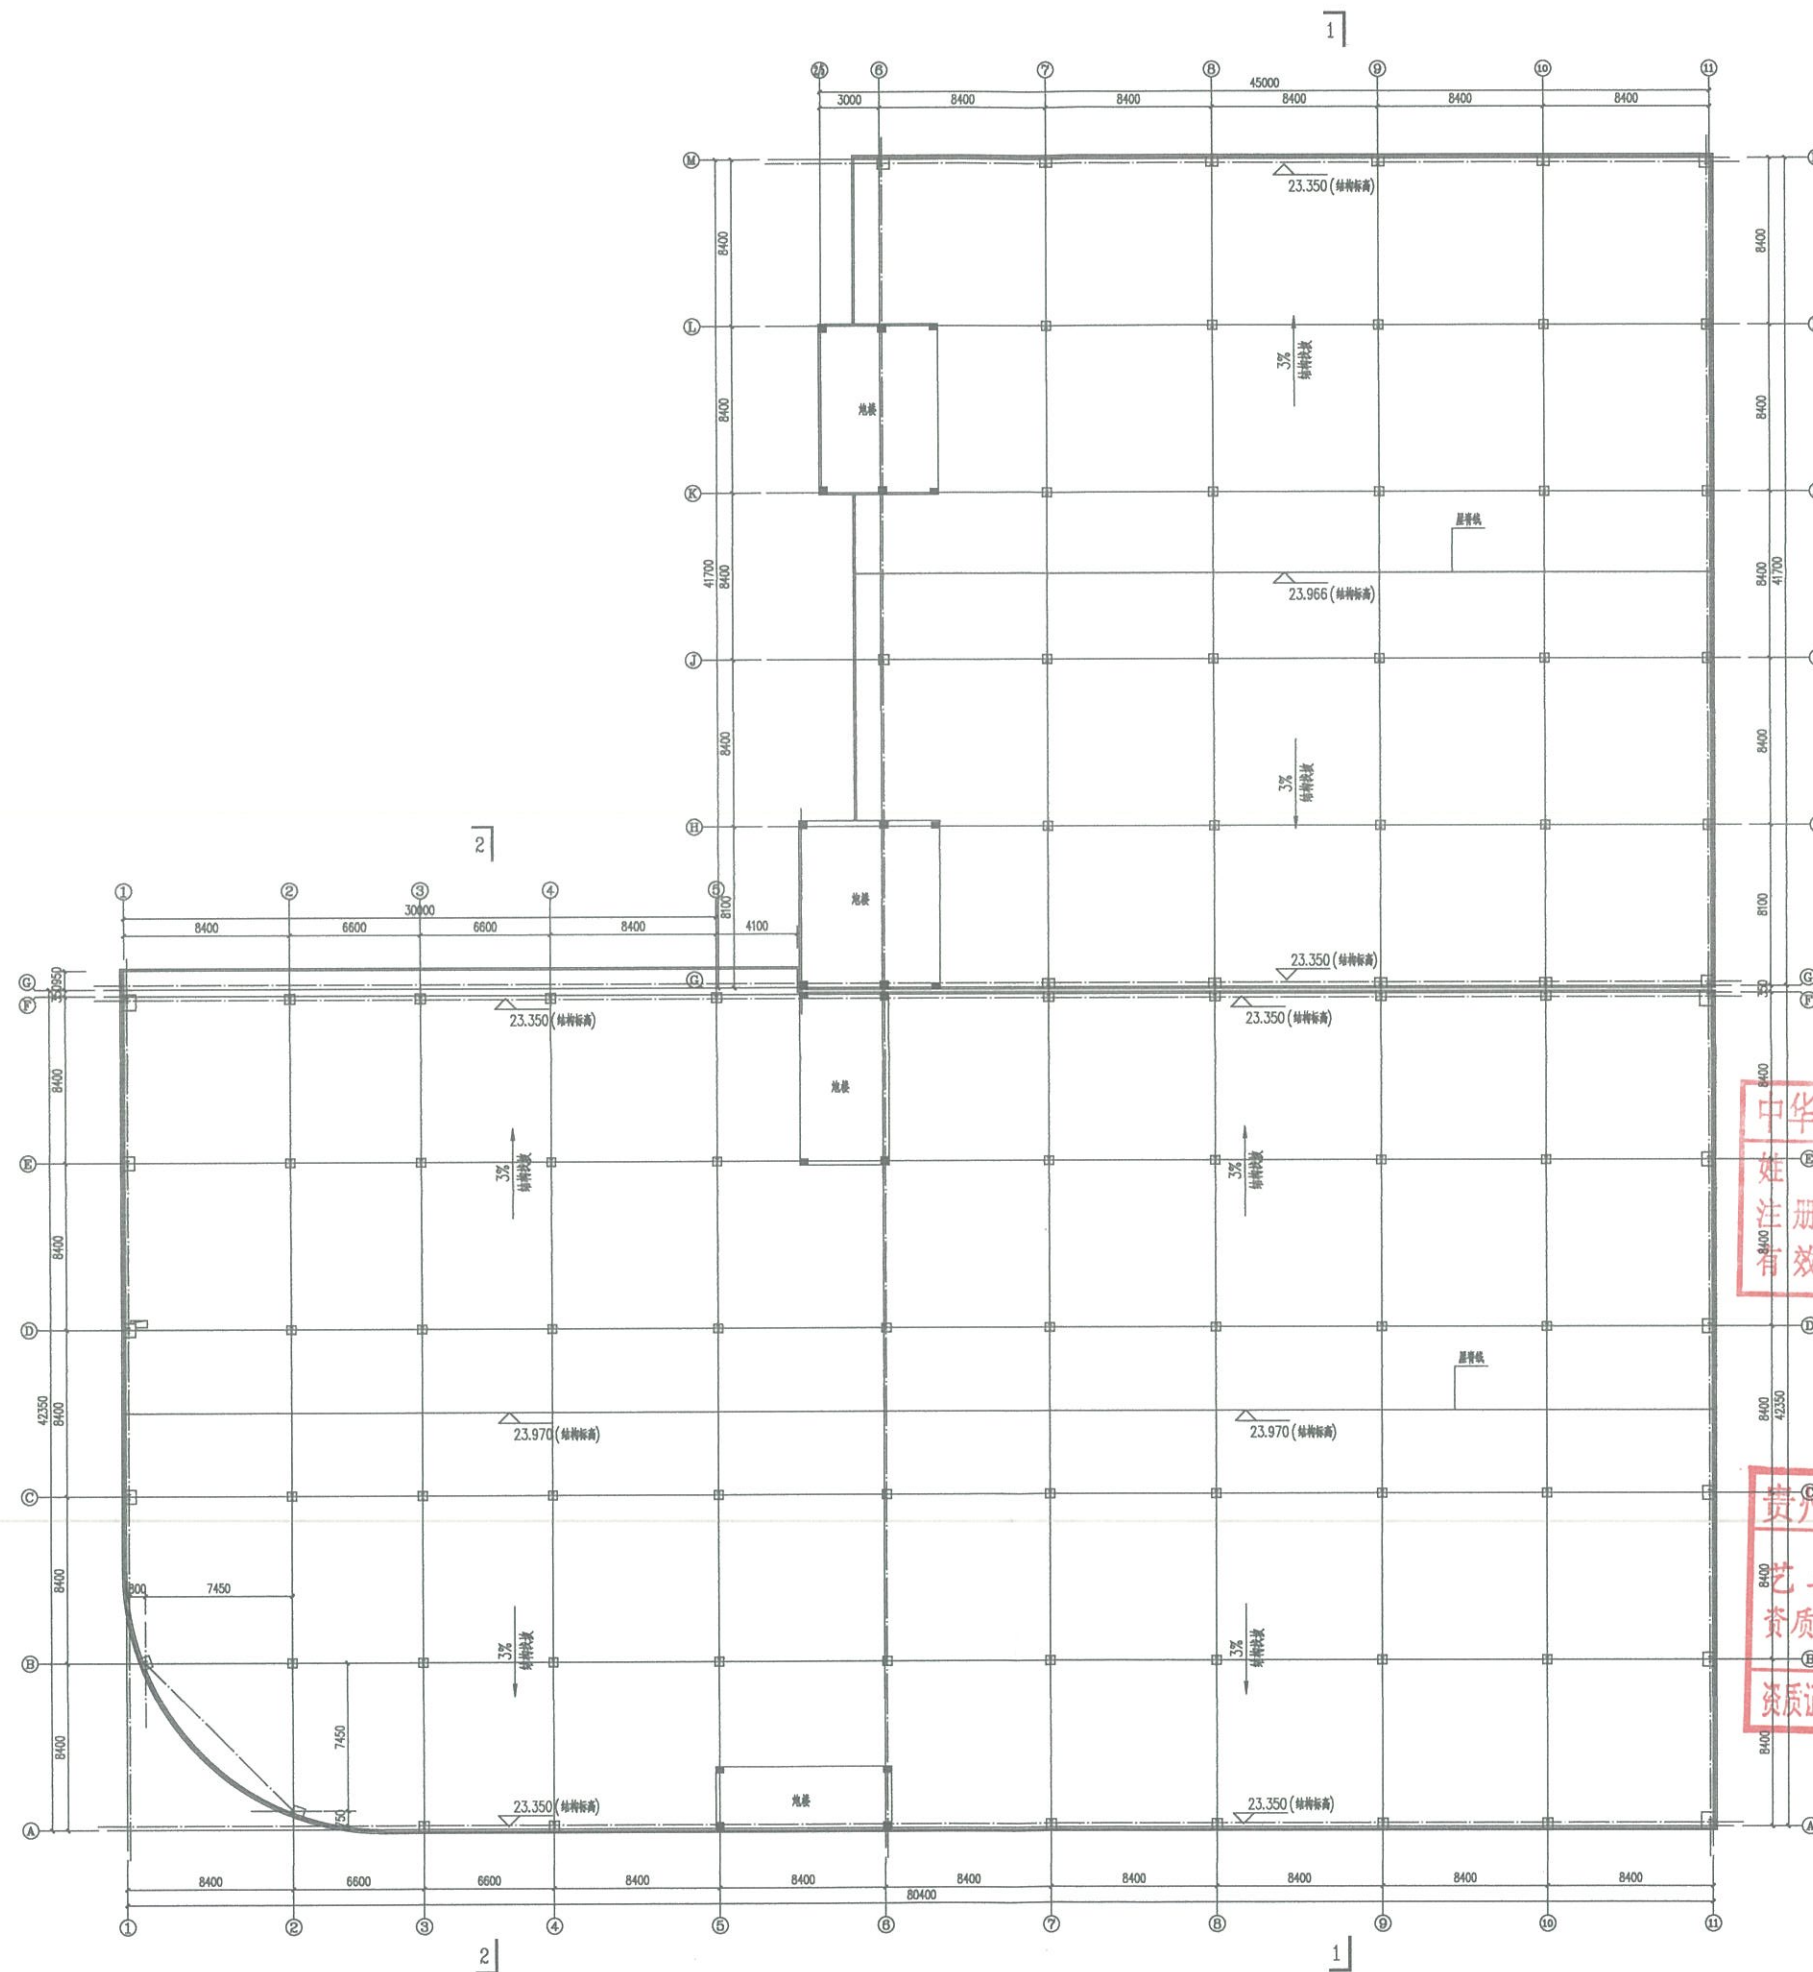

屋面钢柱平面布置图 1:150

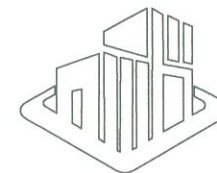艺术卓越 鼎级创作
ARTISTIC EXCELLENCE TRIPOD CREATION艺卓鼎创工程设计有限公司
YI ZHUO DING CHUANG ENGINEERING DESIGN CO., LTD

说明:

备注:

1. 本图未经我司设计师之批准, 不得随意将任何部分翻印、改动, 违者必究。
2. 勿以比例量度此图, 一切应依图内数字所示为准。
3. 本图所有涉及梁、柱、挡土墙等构造结构专业设计均需具备专业资质设计单位或结构工程师复核无误后方可实施。
4. 本图以最后更正之版本作实, 其它版本自动作废。
5. 本图须加盖本院出图印章, 否则一律无效。

审 定	费泽浩	费泽浩
审 核	费泽浩	费泽浩
项目负责人	费泽浩	费泽浩
专业负责人	费泽浩	费泽浩
校 对	戚 军	戚 军
设 计	王永宏	王永宏
绘 图	王永宏	王永宏

建设单位

厦门市茶博士家工贸有限公司

工程名称

厦门市茶博士家工贸有限公司屋顶0.7MW分布式光伏发电项目二期
1#厂房屋顶光伏支架设计

图名

1#厂房屋面钢柱平面布置图

项目编号	建施
专业	建施
设计阶段	施工图
比 例	2025年09月
期 次	01
版 次	01
图 号	A-01

(公司出图专用章盖章处)

(审图专用章盖章处)

中华人民共和国一级注册建筑师

姓名: 费泽浩

注册号: 5200797-009


有效期至: 至2026年07月


贵州省建设工程设计出图专用章

艺卓鼎创工程设计有限公司

资质等级范围: 建筑行业(建筑工程)甲级

资质证书编号: A252007973 有效期至: 2028年7月7日

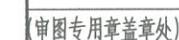

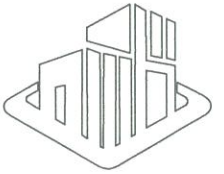

艺术卓越 鼎级创作
ARTISTIC EXCELLENCE TRIPOD CREATION

艺卓鼎创工程设计有限公司
YI ZHUO DING CHUANG ENGINEERING DESIGN Co., LTD

说明:

备注:

1. 本图未经我司设计师之批准, 不得随意将任何部分翻印、改动, 违者必究。
2. 勿以比例量度此图, 一切应依图内数字所示为准。
3. 本图所有涉及梁、柱、挡土墙等构造结构专业设计均需具备专业资质设计单位或结构工程师复核无误后方可实施。
4. 本图以最后更正之版本作实, 其它版本自动作废。
5. 本图须加盖本院出图印章, 否则一律无效。

审 定	费泽浩	陈皓
审 核	费泽浩	陈皓
项目负责人	费泽浩	陈皓
专业负责人	费泽浩	陈皓
校 对	威 军	陈皓
设 计	王永宏	王永宏
绘 图	王永宏	王永宏

建设单位
厦门市茶博士工贸有限公司


工程名称
厦门市茶博士工贸有限公司屋顶0.7MW分布式光伏发电项目二期
1#厂房屋顶光伏棚架设计

图名
1#厂房立面图、剖面图


项目编号	建施
专业	建施
设计阶段	施工图
比 例	2025年09月
版 次	01
图 号	A-03

(公司出图专用章盖章处)


(审图专用章盖章处)

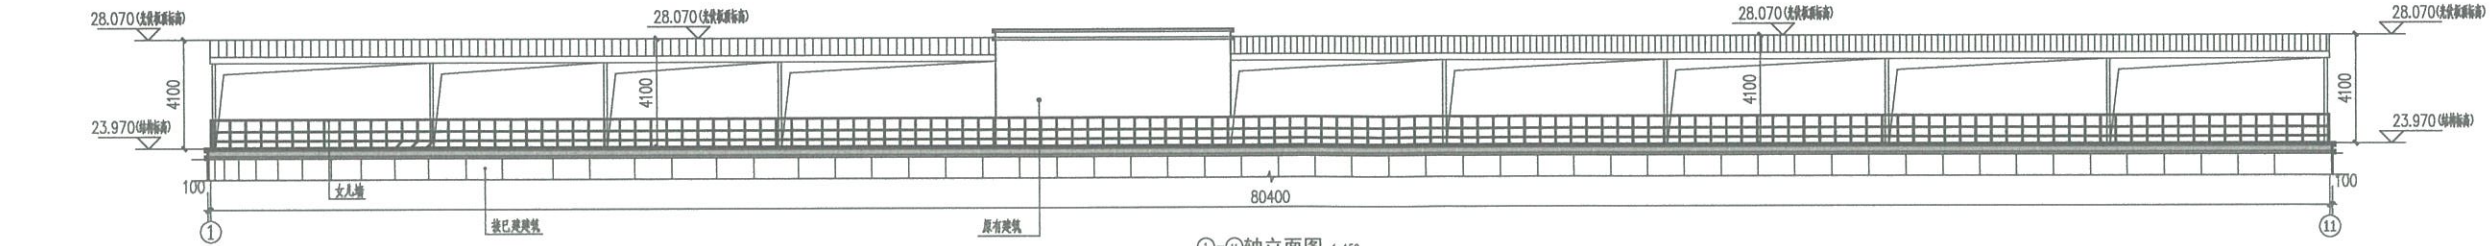


11-11 轴立面图 1:150

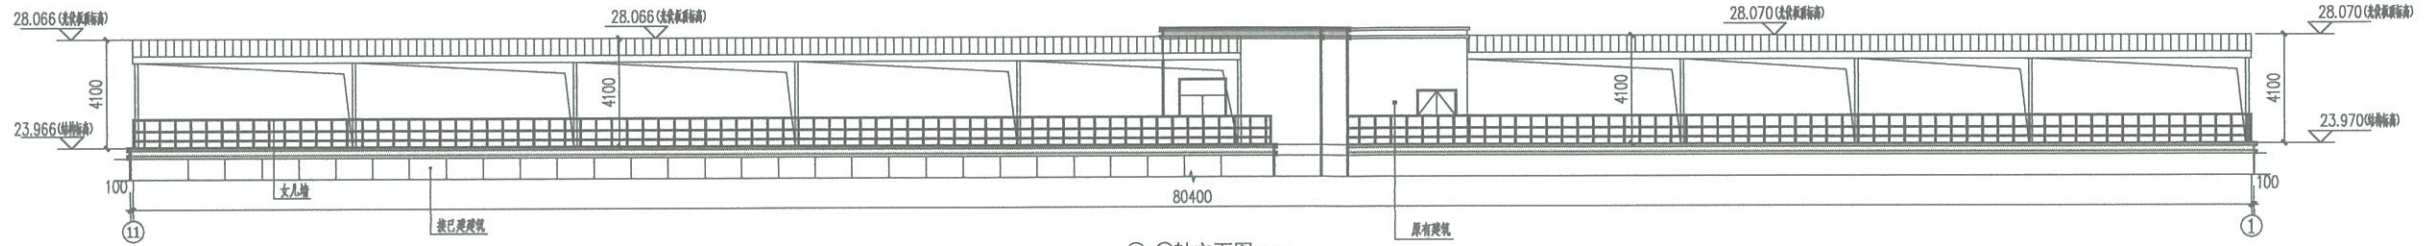


11-11 轴立面图 1:150

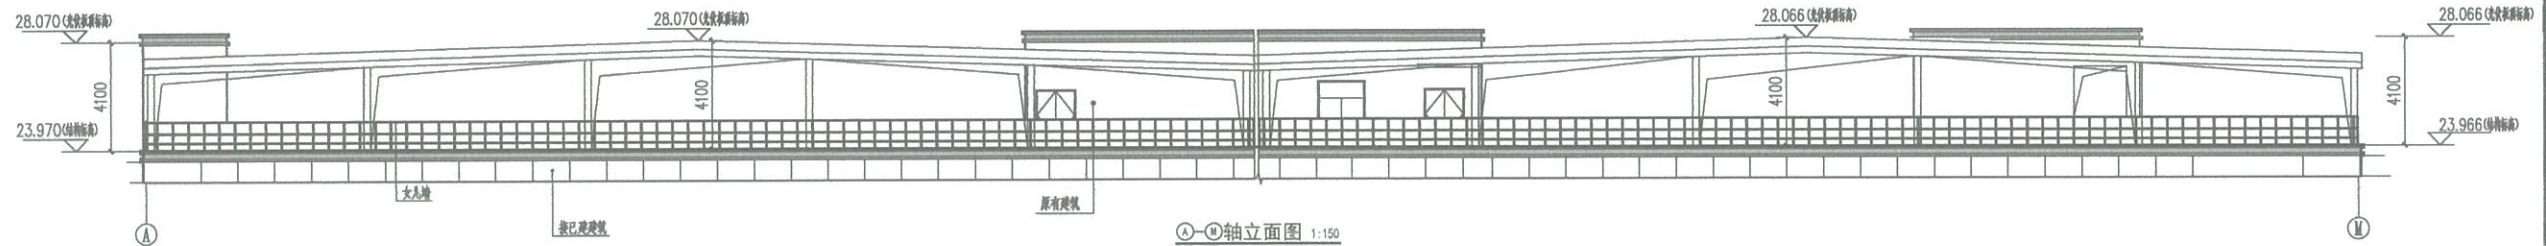


A-A 轴立面图 1:150

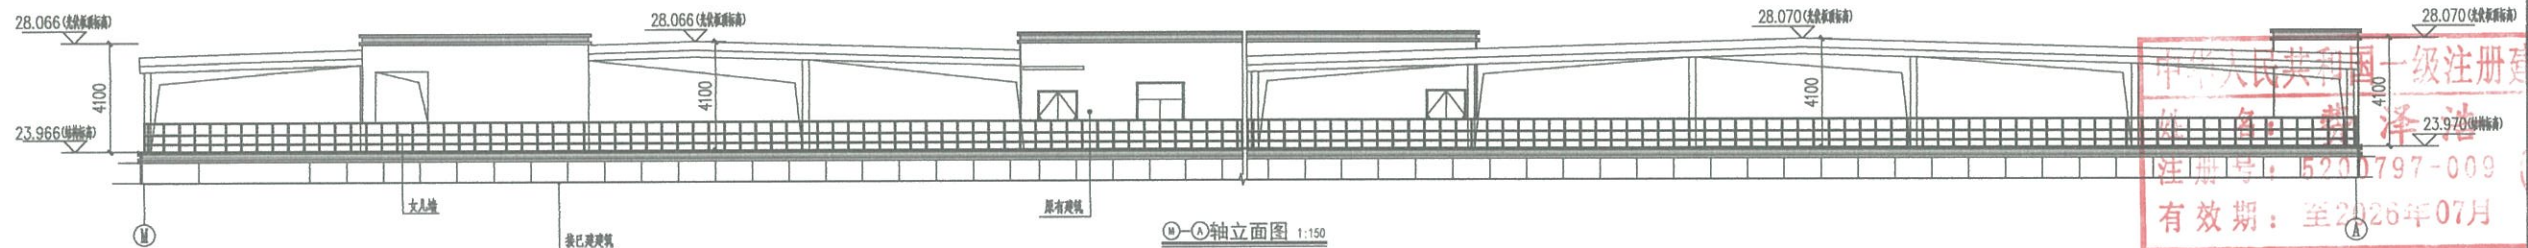

M-M 轴立面图 1:150

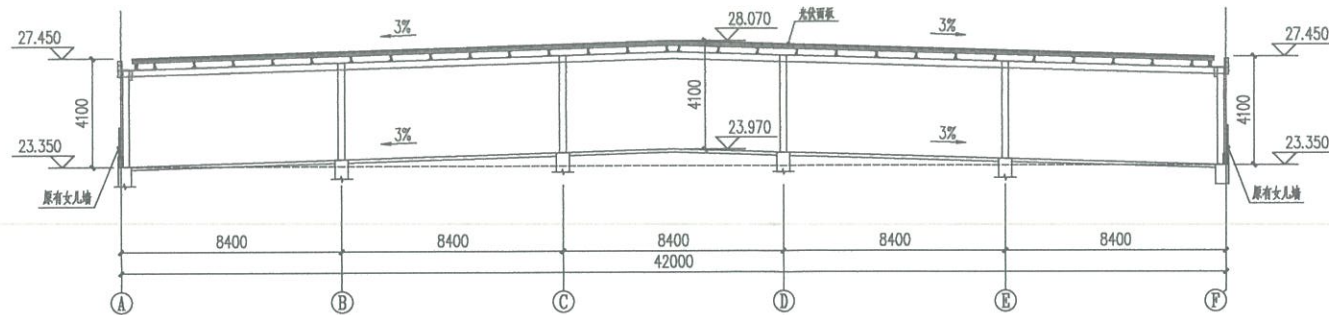


2-2 剖面图

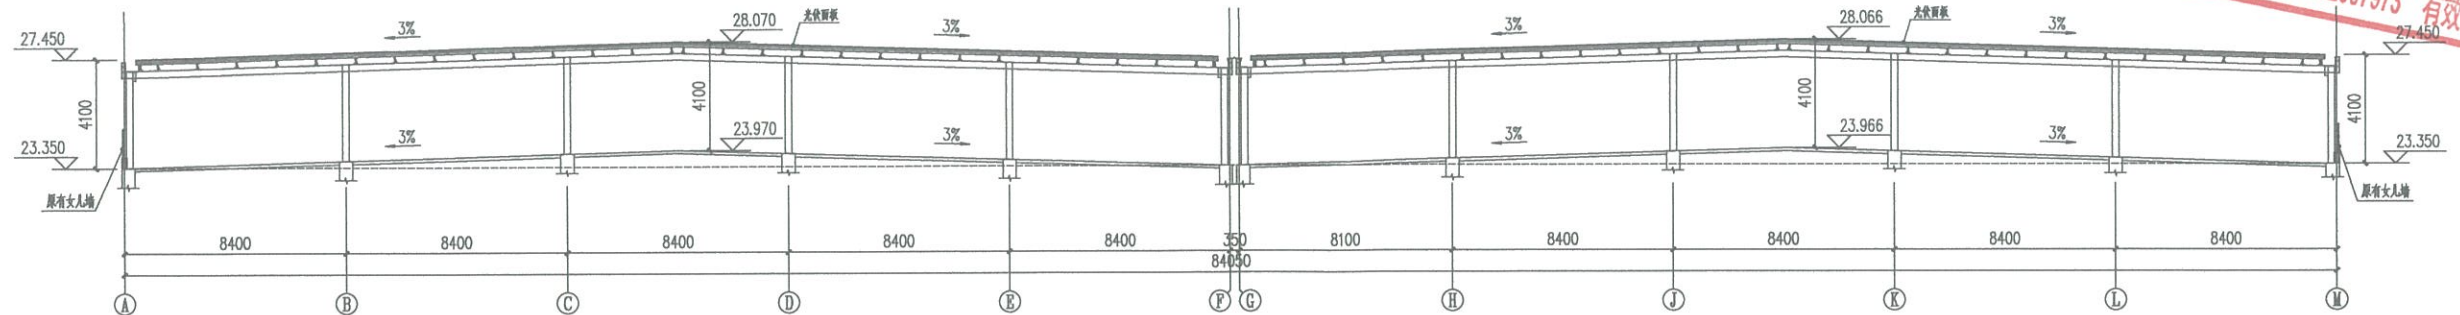


1-1 剖面图

贵州省建设工程设计出图专用章
艺卓鼎创工程设计有限公司
资质等级范围: 建筑行业(建筑工程)
资质证书编号: A252007973 有效期至: 2028年7月



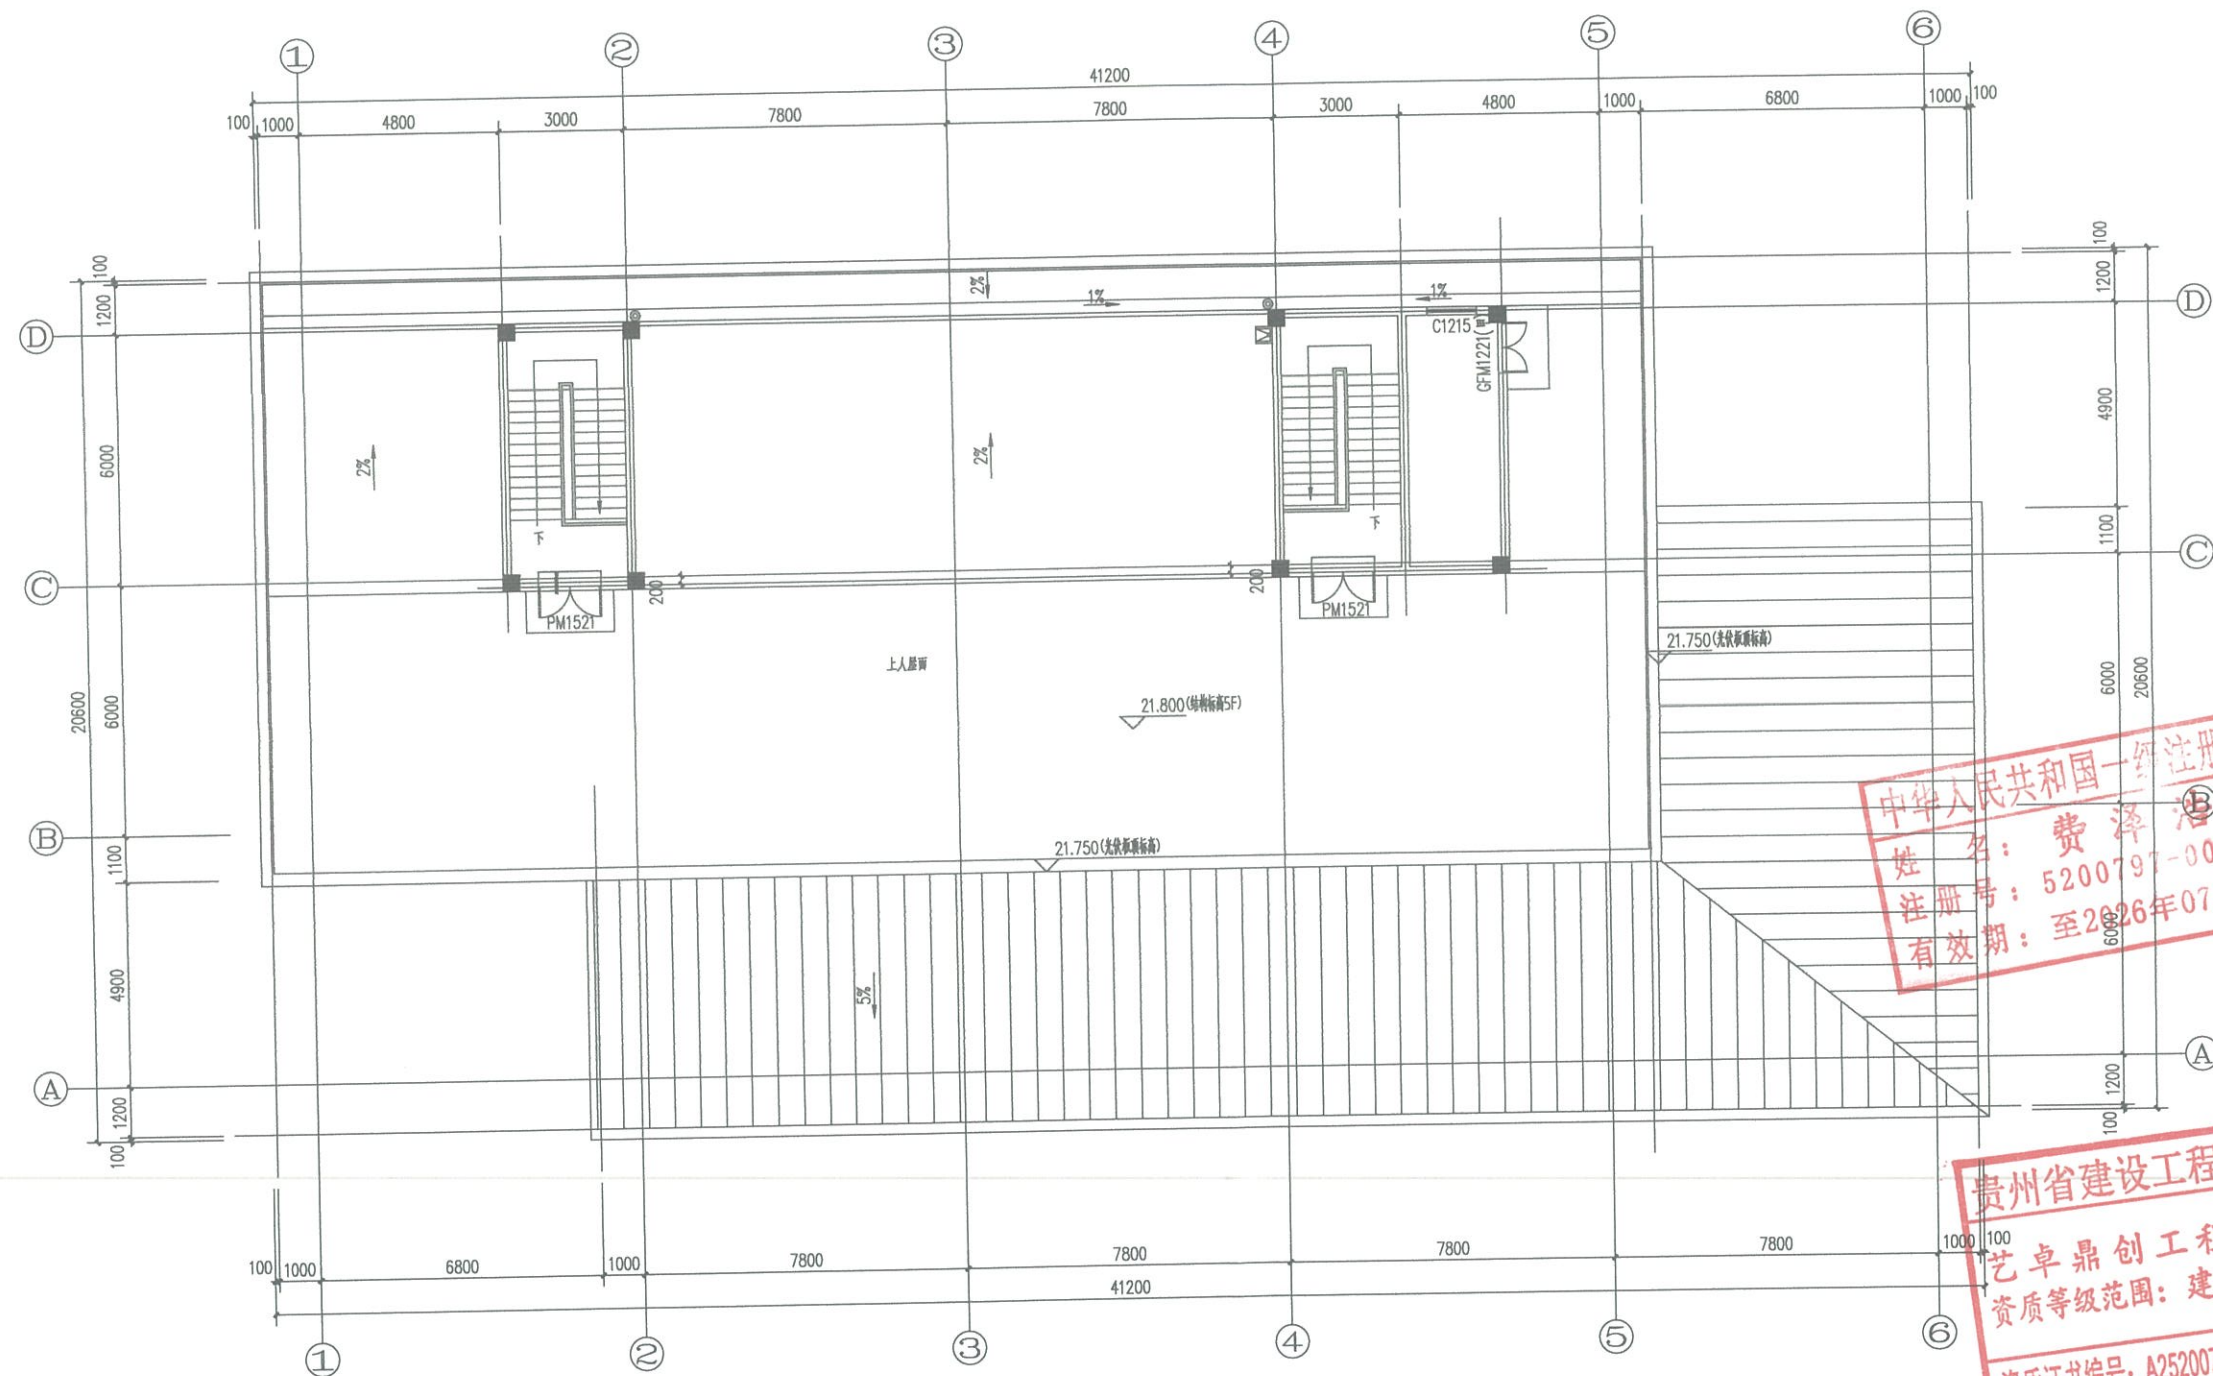

屋顶平面布置图 1:100

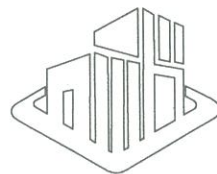艺术卓越 鼎级创作
ARTISTIC EXCELLENCE TRIPOD CREATION艺卓鼎创工程设计有限公司
YI ZHUO DING CHUANG ENGINEERING DESIGN Co., LTD

说明:

备注:

1. 本图未经我司设计师之批准, 不得随意将任何部分翻印、改动, 违者必究。
2. 勿以比例量度此图, 一切应依图内数字所示为准。
3. 本图所有涉及梁、柱、挡土墙等构造结构专业设计均需具备专业资质设计单位或结构工程师复核无误后方可实施。
4. 本图以最后更正之版本作实, 其它版本自动作废。
5. 本图须加盖本院出图印章, 否则一律无效。

审 定	费泽浩	费泽浩
审 核	费泽浩	费泽浩
项目负责人	费泽浩	费泽浩
专业负责人	费泽浩	费泽浩
校 对	威 军	威 军
设 计	王永宏	王永宏
绘 图	王永宏	王永宏

建设单位

厦门市茶博士家工贸有限公司

工程名称

厦门市茶博士家工贸有限公司屋顶0.7MW分布式光伏发电项目二期
3#厂房屋顶光伏系统设计

图名


3#厂房屋顶平面布置图

项目编号	建施
专业	施工图
设计阶段	
日期	2025年09月
版 次	01
图 号	A-05


(公司出图专用章盖章处)

(审图专用章盖章处)


中华人民共和国一级注册建筑师
姓 名: 费泽浩
注册号: 5200797-009
有效期: 至2026年07月贵州省建设工程设计出图专用章
艺卓鼎创工程设计有限公司
资质等级范围: 建筑行业(建筑工程)甲级
资质证书编号: A252007973 有效期至: 2025年7月31日

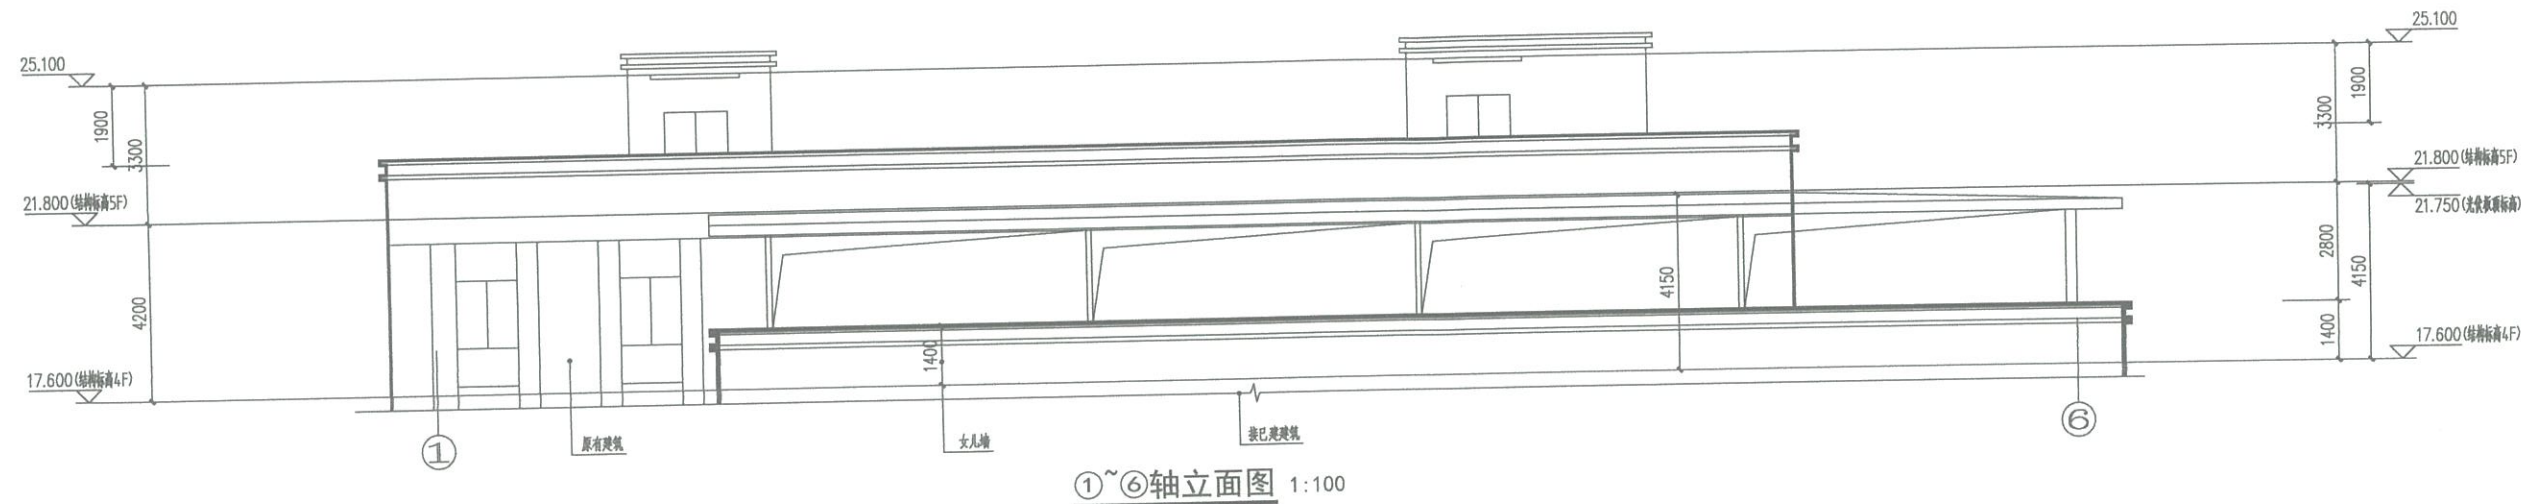


①~⑥轴立面图 1:100

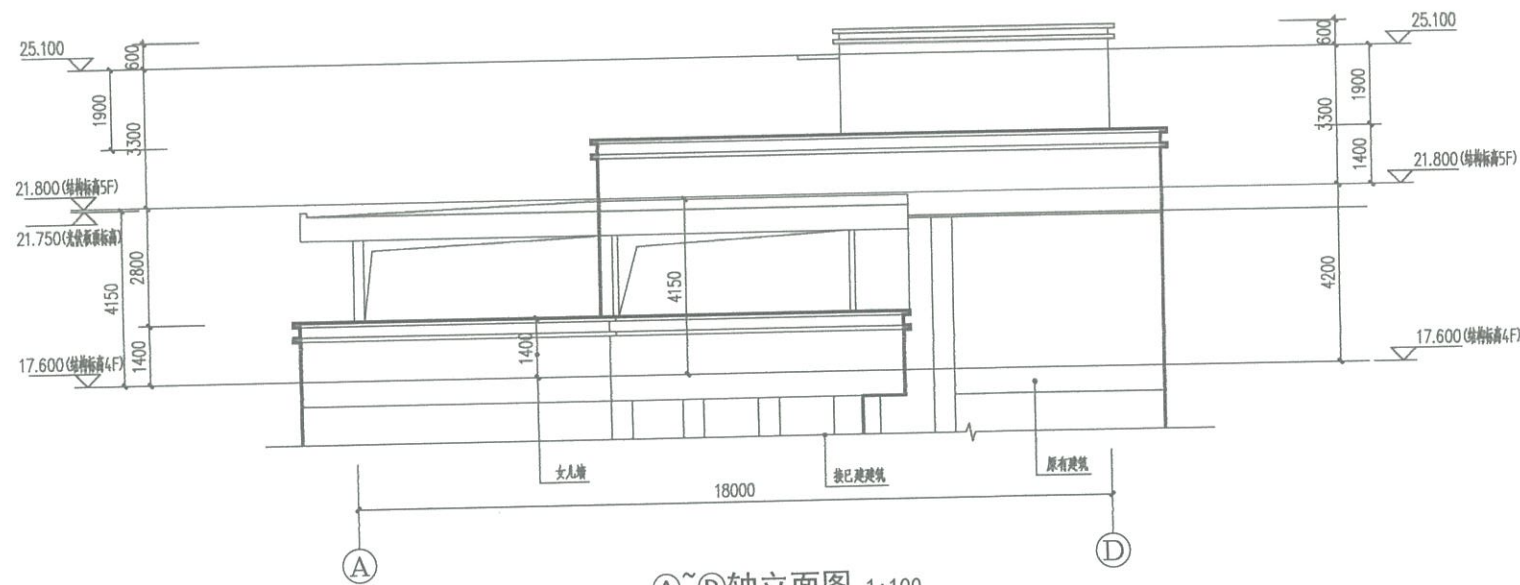

A~D轴立面图 1:100

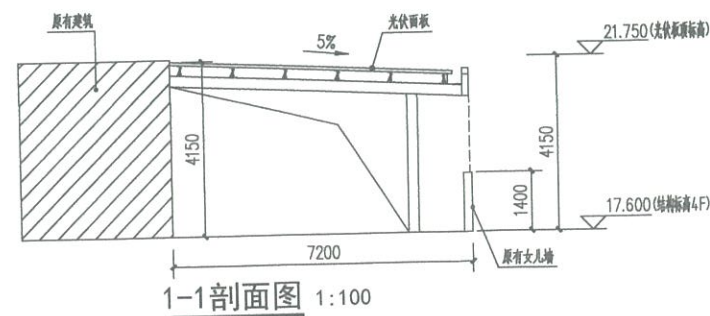

1-1剖面图 1:100

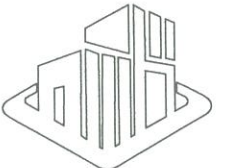艺术卓越 鼎级创作
ARTISTIC EXCELLENCE TRIPOD CREATION艺卓鼎创工程设计有限公司
YI ZHUO DING CHUANG ENGINEERING DESIGN Co., LTD

说明:

备注:

1. 本图未经我司设计师之批准, 不得随意将任何部分翻印、改动, 违者必究。
2. 勿以比例量度此图, 一切应依图内数字所示为准。
3. 本图所有涉及梁、柱、挡土墙等构造结构专业设计均需具备专业资质设计单位或结构工程师复核无误后方可实施。
4. 本图以最后更正之版本作实, 其它版本自动作废。
5. 本图须加盖本院出图章, 否则一律无效。

审 定	费泽浩	费泽浩
审 核	费泽浩	费泽浩
项目负责人	费泽浩	费泽浩
专业负责人	费泽浩	费泽浩
校 对	咸 军	咸 军
设 计	王永宏	王永宏
绘 图	王永宏	王永宏

建设单位

厦门市茶博士家工贸有限公司

工程名称

厦门市茶博士家工贸有限公司屋顶0.7MW分布式光伏发电项目二期
3#厂房屋顶光伏侧墙设计

图名

3#厂房立面图、剖面图

中华人民共和国一级注册建筑师
姓名: 费泽浩
注册号: 5200797-009
有效期至: 至2026年07月贵州省建设工程设计出图专用章
艺卓鼎创工程设计有限公司
资质等级范围: 建筑行业(建筑工程)甲级
资质证书编号: A252007973 有效期至: 2028年7月7日
(公司出图专用章盖章处)

项目编号	专业	建筑
设计阶段	施工图	
日期	2025年09月	
版次	01	
图号	A-06	

(审图专用章盖章处)