



厦门兴才职业技术学院遮雨棚工程

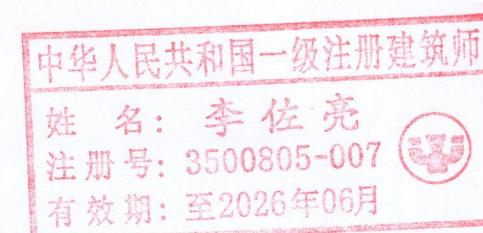

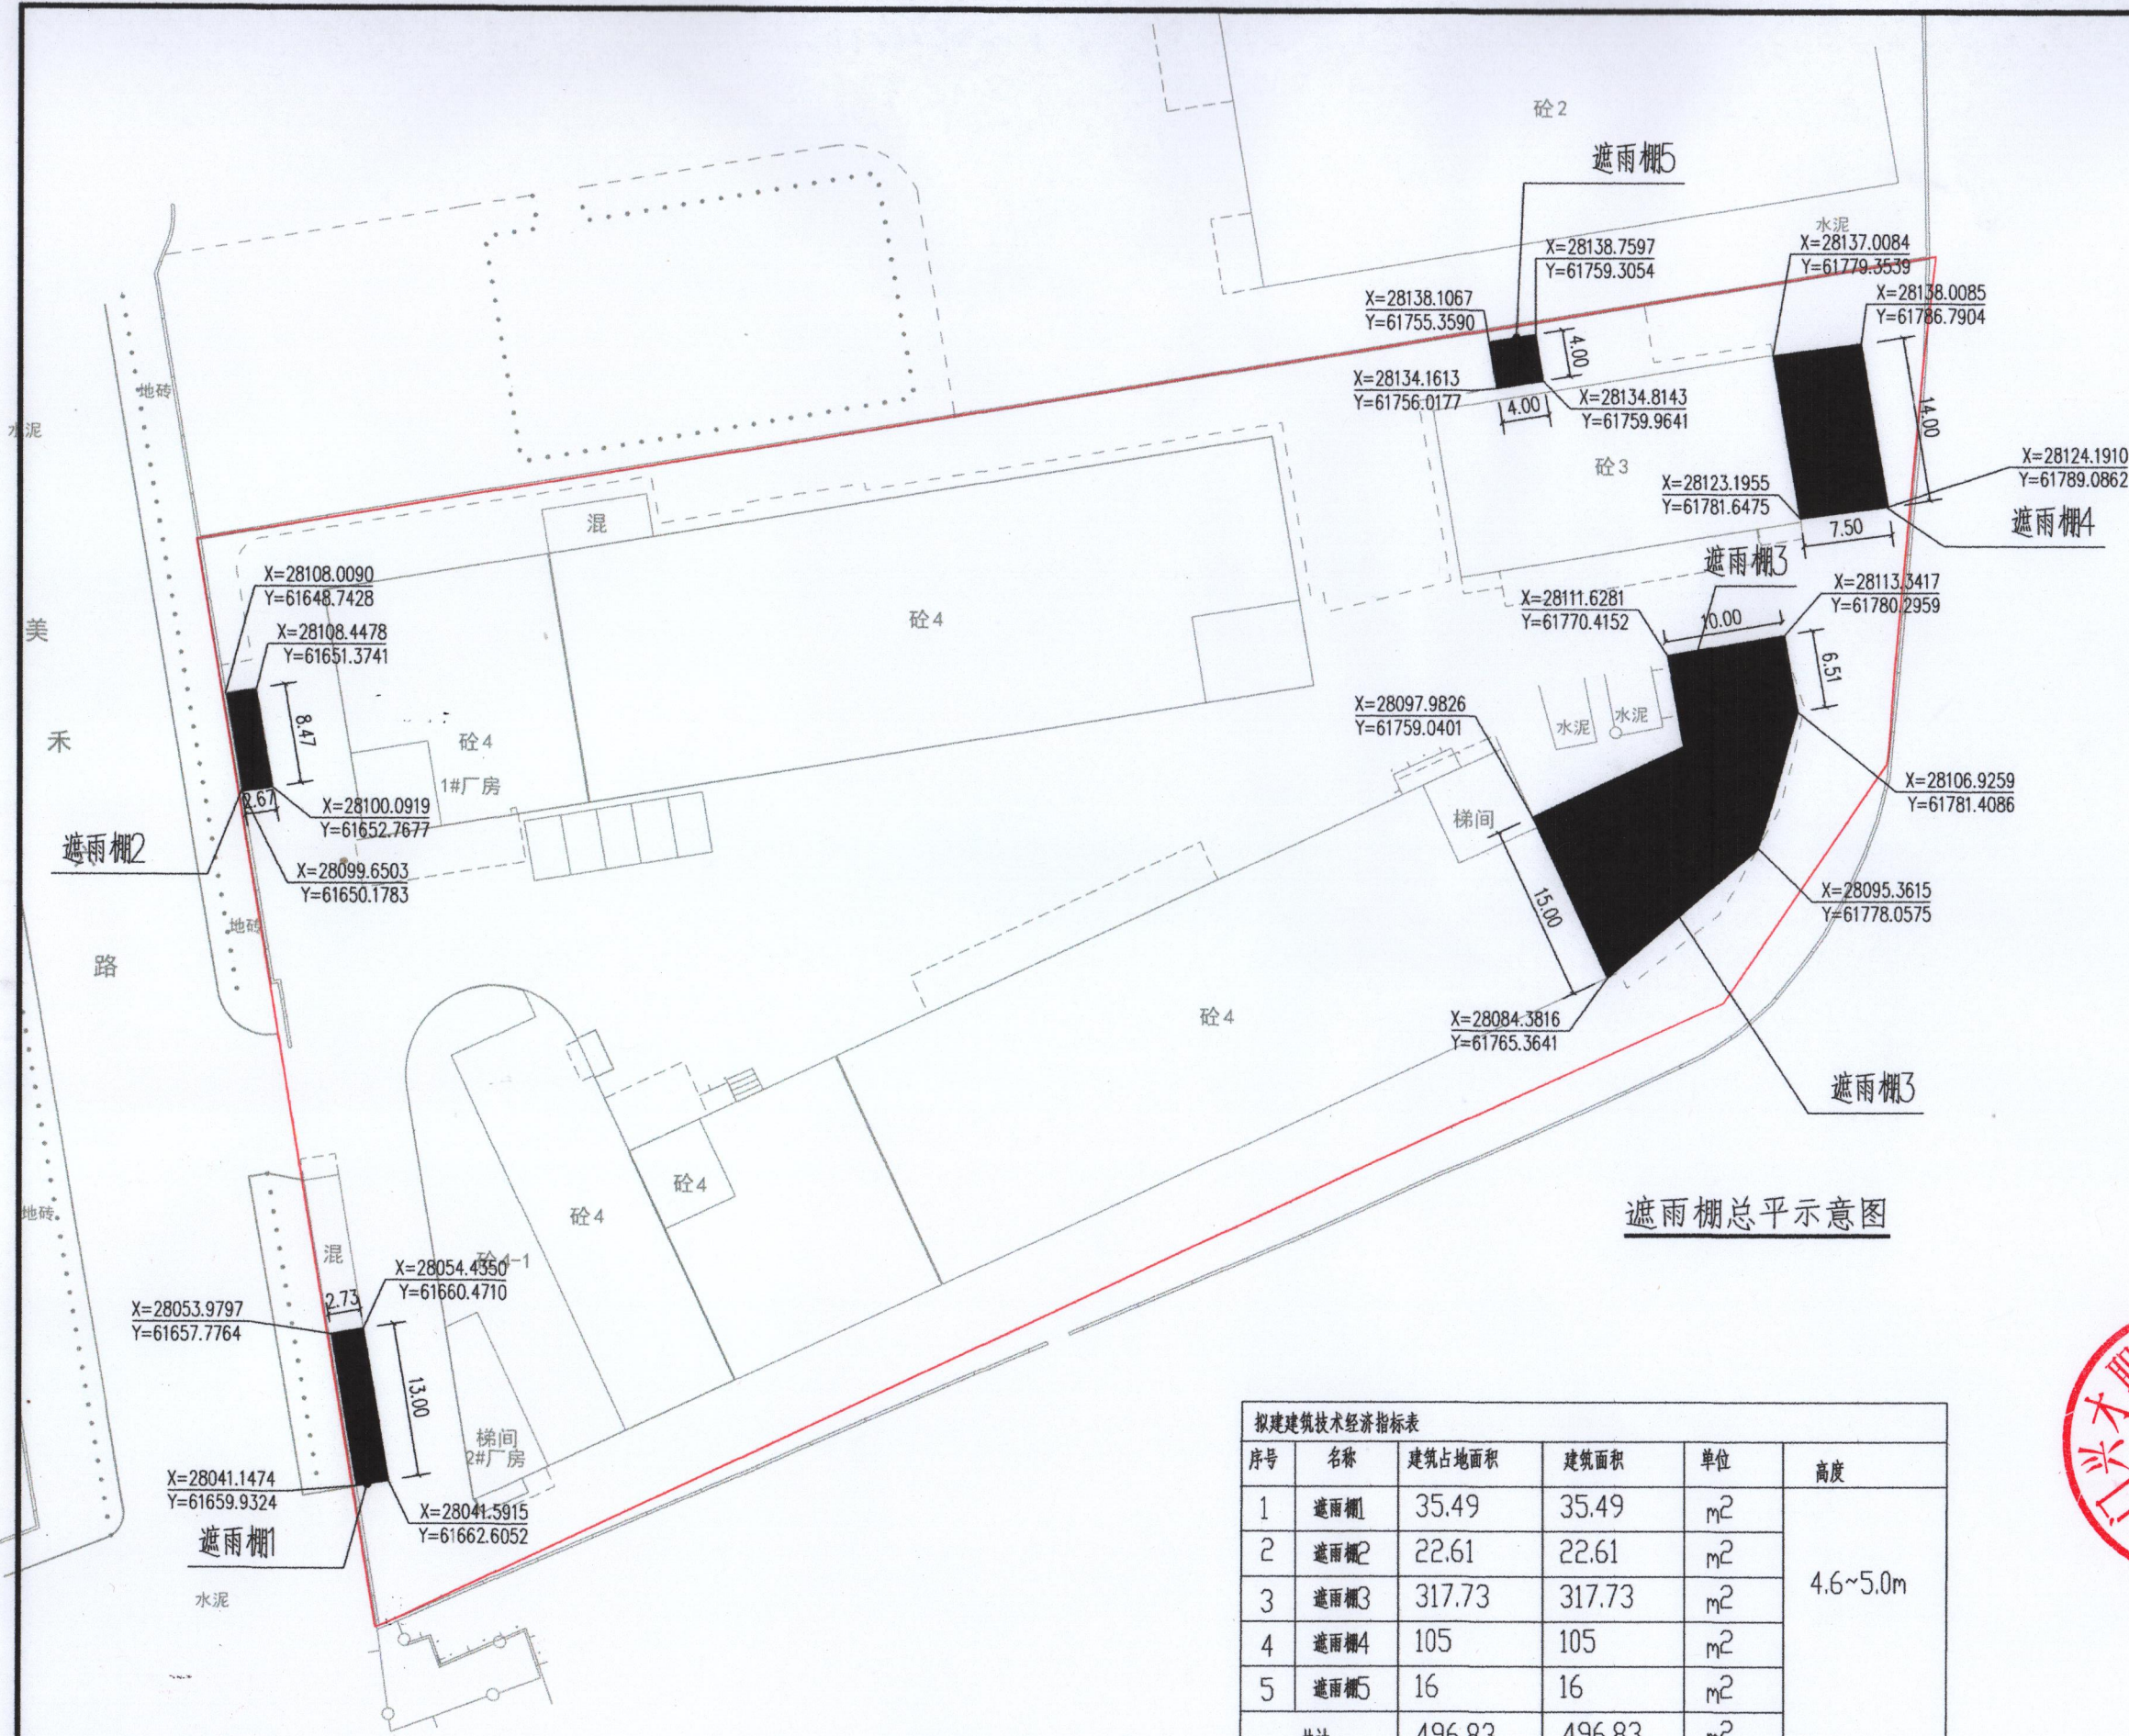

遮雨棚总平示意图

拟建建筑技术经济指标表					
序号	名称	建筑占地面积	建筑面积	单位	高度
1	遮雨棚1	35.49	35.49	m ²	4.6~5.0m
2	遮雨棚2	22.61	22.61	m ²	
3	遮雨棚3	317.73	317.73	m ²	
4	遮雨棚4	105	105	m ²	
5	遮雨棚5	16	16	m ²	
共计		496.83	496.83	m ²	



设计单位:

福建天健工程设计有限公司
设计证书编号: A135008055
设计资质等级: 甲级
院出图章:
福建省工程勘察设计图纸专用章
福建天健工程设计有限公司
范围: 建筑工程
资质等级: 甲级 证号: A135008055
有效期至: 2028年12月11日

中华人民共和国一级注册建筑师
姓名: 李佐亮
注册号: 3500805-007
有效期: 至2026年06月

施工图审查机构:
施工图审查合格书证号: FJSSJZ-
会签栏:

建筑	
结构	
给排水	
电气	
暖通	

建设单位:
厦门兴才职业技术学院




工程名称:
厦门兴才职业技术学院遮雨棚工程

设计编号:
图名:
总平示意图



审定: 陈炜
工程负责人: 李佐亮
专业负责人: 李佐亮
审核: 李佐亮
校对: 陈炜
设计: 洪飞跃
制图: 洪飞跃

比例:
日期:
文件名:

图别: 方案
图号: 01
第 版

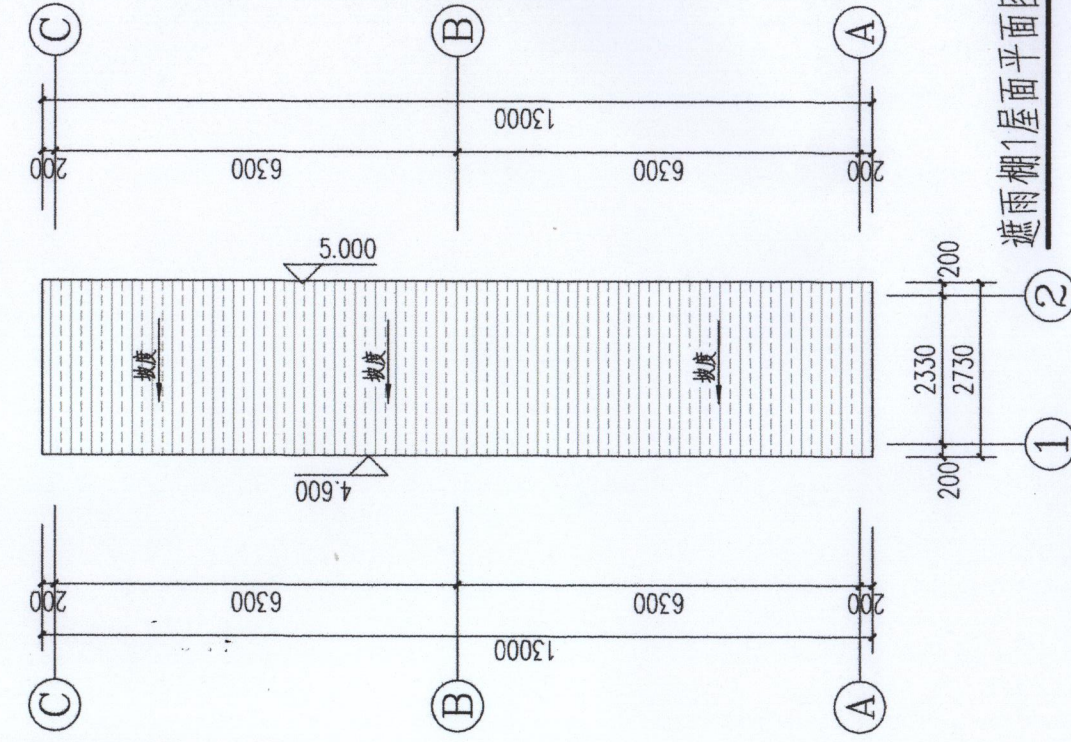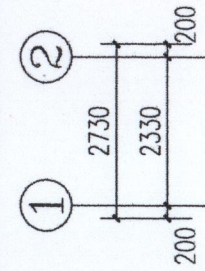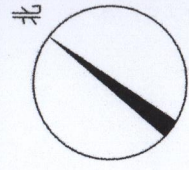


遮雨棚1屋面平面图 1:100

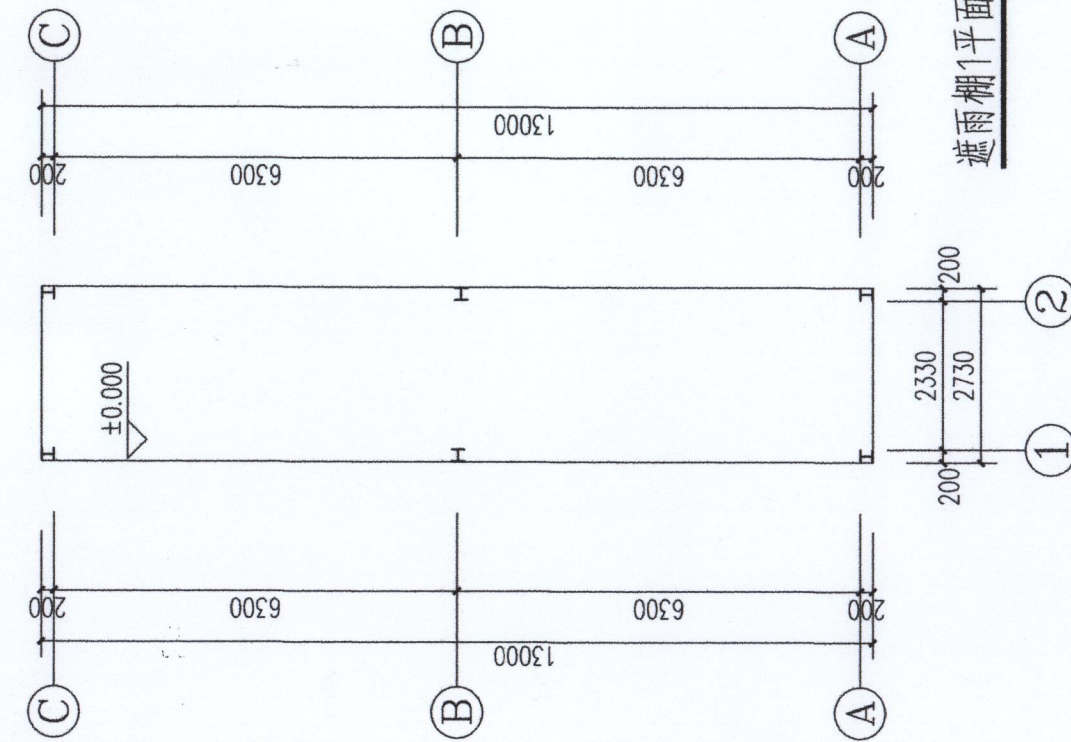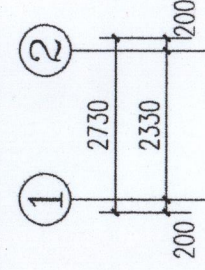


遮雨棚1平面图 1:100




760型隐式彩钢瓦
12K, 5cm 保温棉
铝箔下衬不锈钢丝
屋面镀锌檩条
屋面钢梁

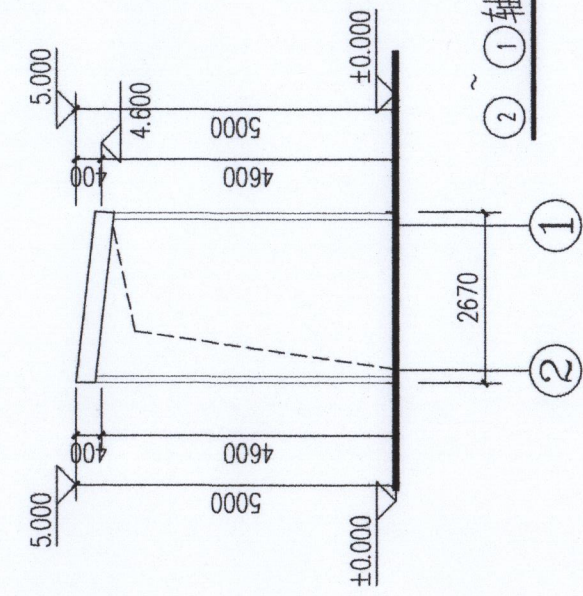

② ①轴立面图 1:100

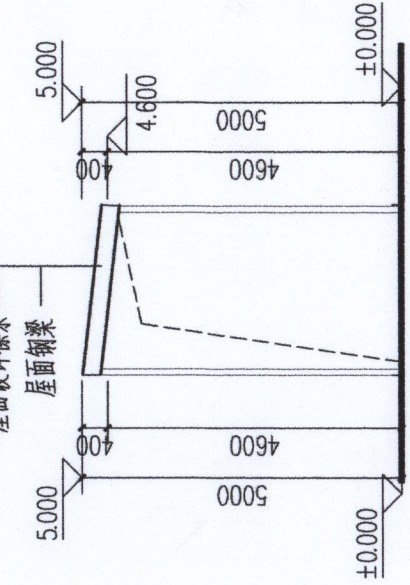

1-1 1:100

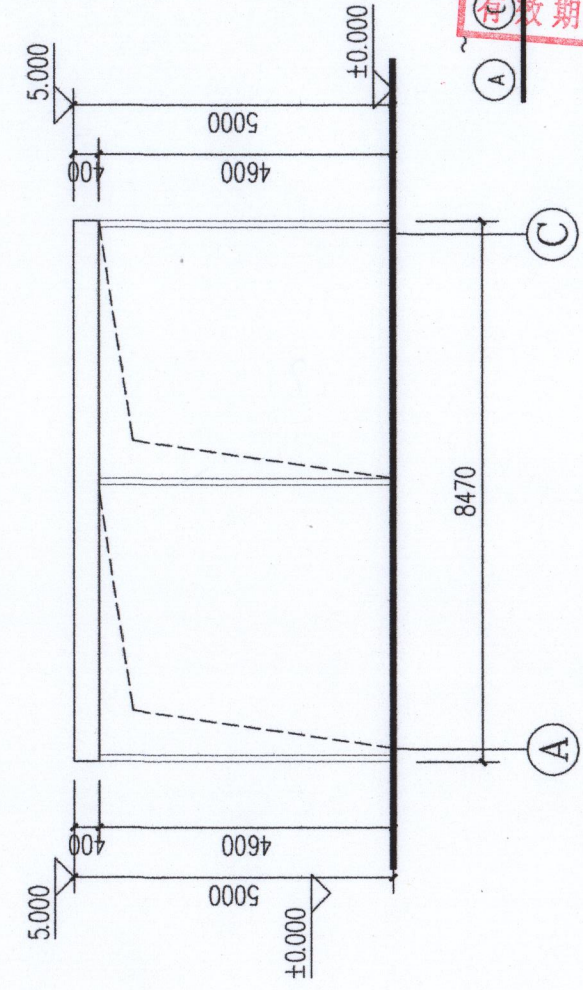


② ①轴立面图 1:100


福建省工程勘察设计图纸专用章
福建天健工程设计有限公司
范围: 建筑工程
资质等级: 甲级 证号: A135008055
有效期至: 2028年12月11日

中华人民共和国一级注册建筑师
名: 李佐亮
注册号: 3500805-007
有效期: 至2026年06月


设计单位:			
天健			
福建天健工程设计有限公司			
设计证书编号: A135008055			
设计资质等级: 甲级			
院出图资质章:			
工程勘察设计图纸专用章 福建天健工程设计有限公司 建筑工程 注册执业证书 甲级 证号: A135008055 有效期至: 2028年12月11日			
注册执业证书			
共和国一级注册建筑师 李佐亮 3500805-007 至2026年06月			
施工图审查机构:			
施工图审查合格书证号:			
FJSSJZ-			
会签栏	建筑		
	结构		
	给排水		
	电气		
	暖通		
建设单位:			
厦门兴才职业技术学院			
工程名称:			
厦门兴才职业技术学院遮雨棚工程			
设计编号		遮雨棚	
图名:			
遮雨棚平面图 遮雨棚屋面平面图			
立面示意图 1-1			
审 定	陈炜		
工程负责人	李佐亮		
专业负责人	李佐亮		
审 核	李佐亮		
校 对	陈炜		
设 计	洪飞跃		
制 图	洪飞跃		
比 例	详图注	图 别	方案
日 期	25.08	图 号	02
文件名			第 版

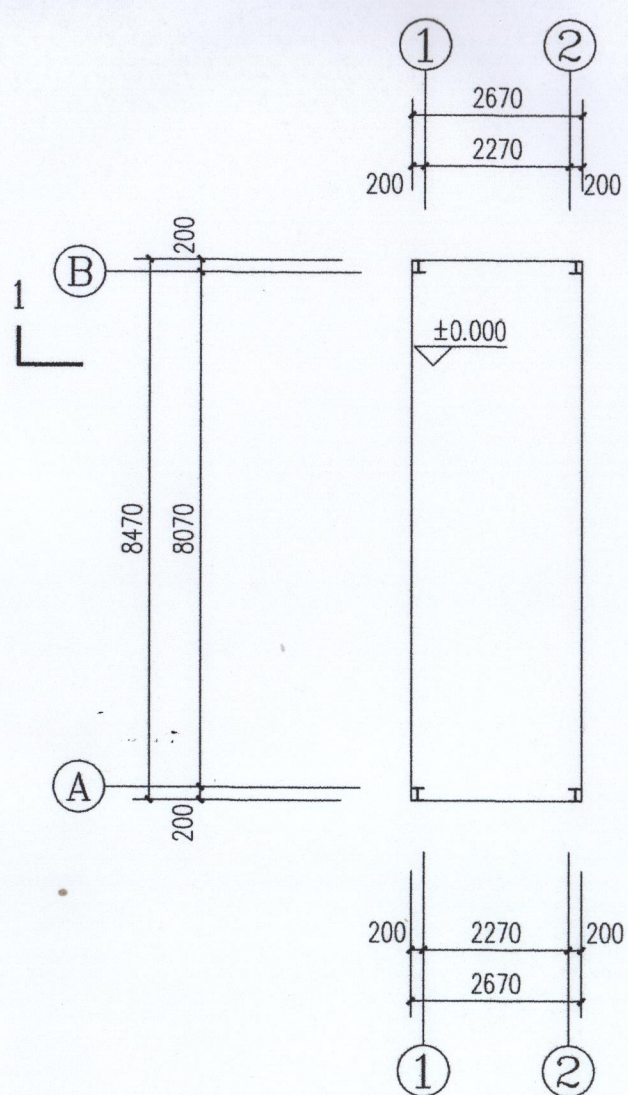


遮雨棚2平面图 1:100

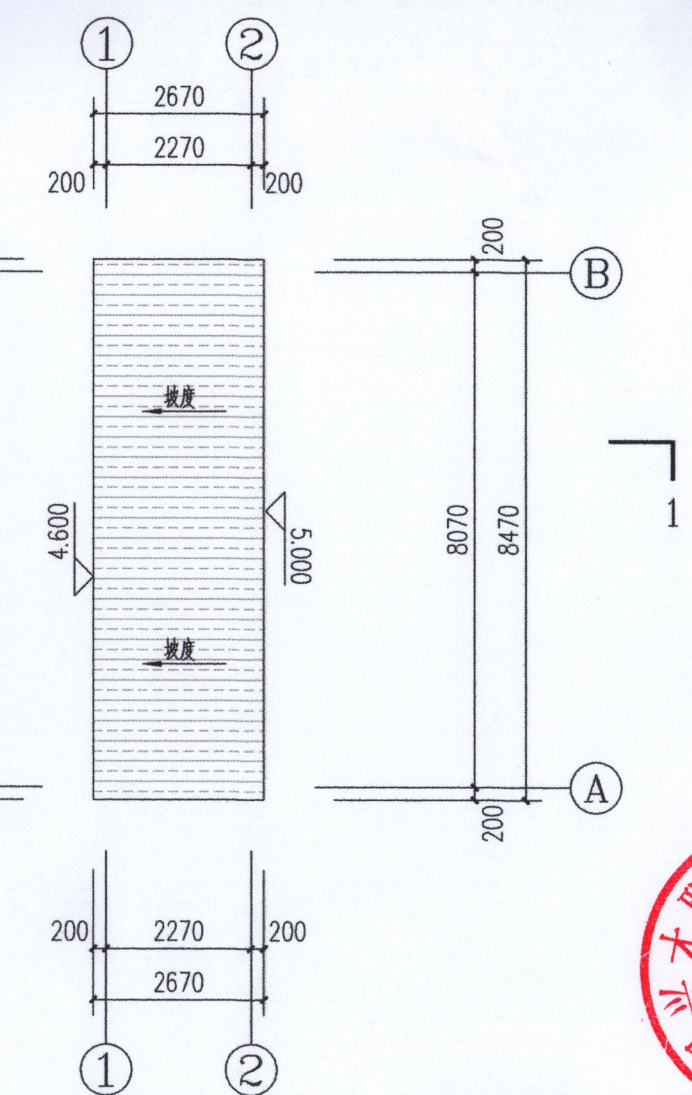


遮雨棚2屋面平面图 1:100

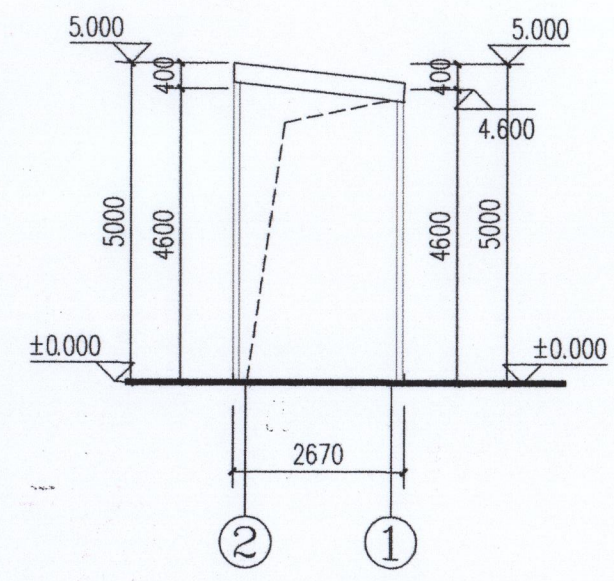


②~①轴立面图 1:100

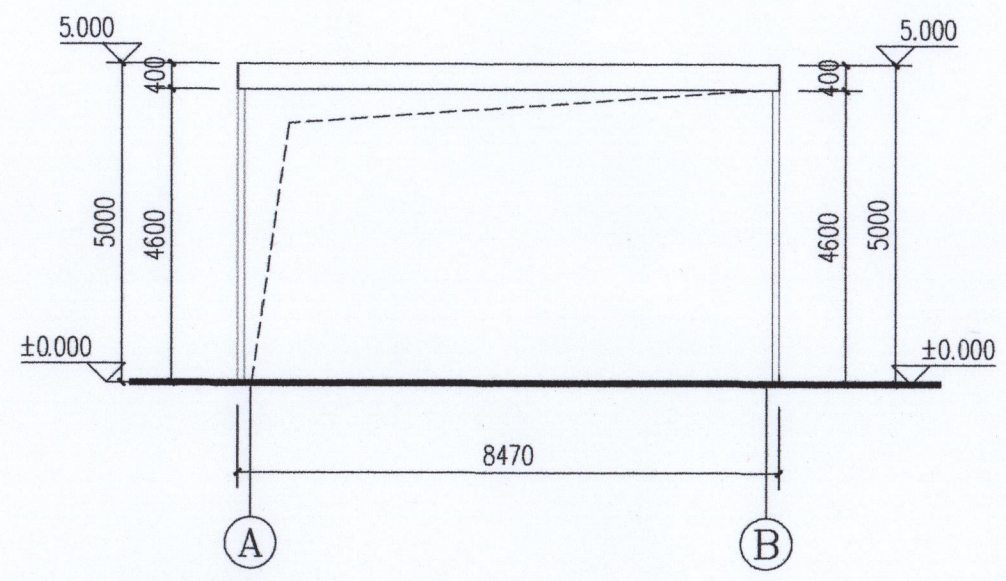

①~②轴立面图 1:100

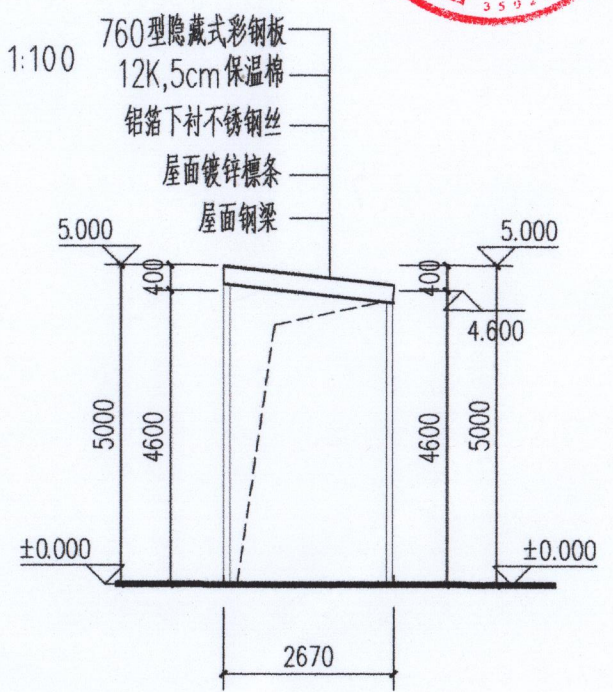

1-1 1:100

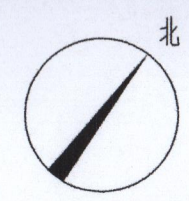

设计单位: 福建天健工程设计有限公司

设计证书编号: A135008055

设计资质等级: 甲级

福建省工程勘察设计图纸专用章

福建天健工程设计有限公司

范围: 建筑工程

资质等级: 甲级 证号: A135008055

有效期至: 2028年12月11日

注册执业章:

中华人民共和国一级注册建筑师

姓名: 李佐亮

注册号: 3500805-007

有效期至: 2026年06月

施工图审查机构:

施工图审查合格书证号: FJSSJZ-

会签栏	建筑	
	结构	
	给排水	
	电气	
	暖通	

建设单位: 厦门兴才职业技术学院


工程名称: 厦门兴才职业技术学院遮雨棚工程

设计编号: 遮雨棚2


图名: 遮雨棚2平面图 遮雨棚2屋面平面图 立面示意图 1-1

审定	陈炜	
工程负责人	李佐亮	
专业负责人	李佐亮	
审核	李佐亮	
校对	陈炜	
设计	洪飞跃	
制图	洪飞跃	


比例	详图注	图别	方案
日期	25.08	图号	03
文件名			第 版

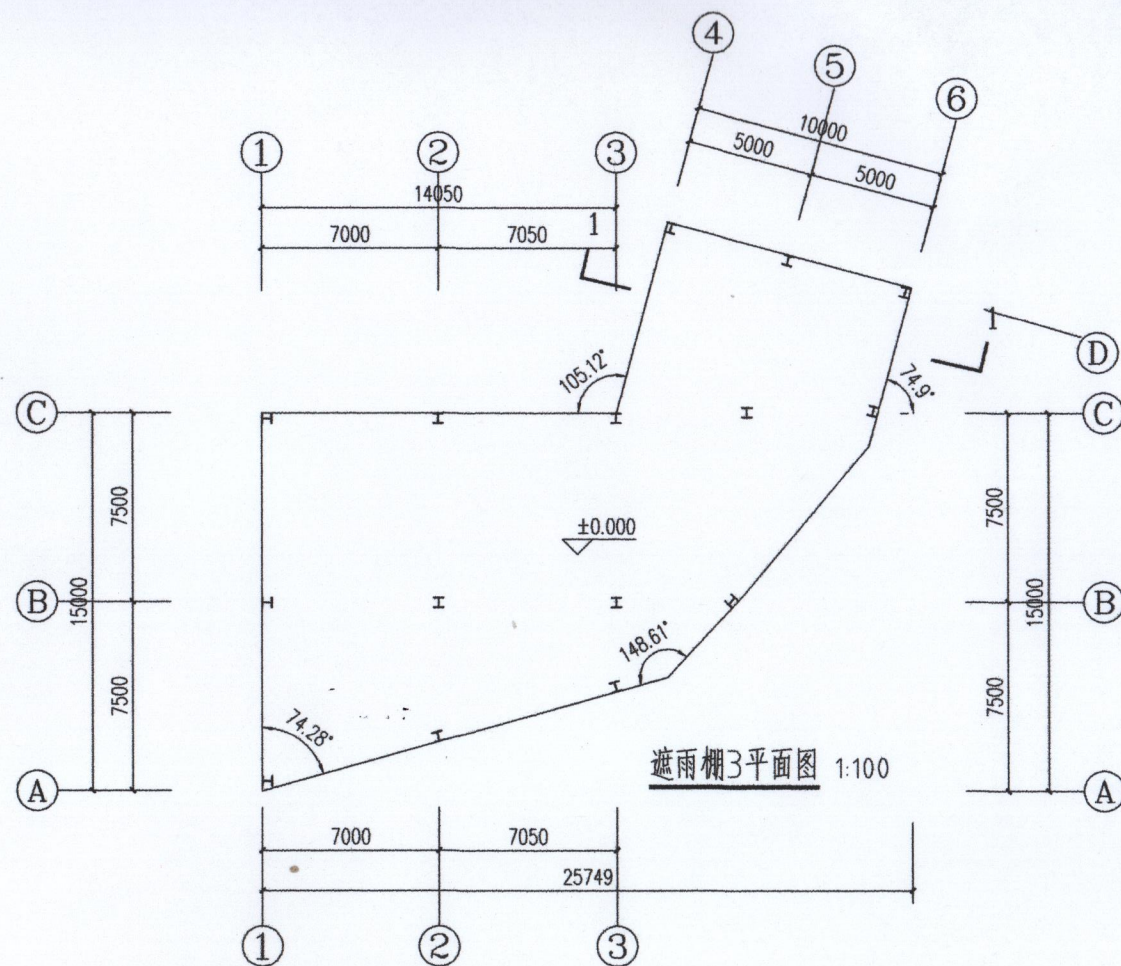


遮雨棚3平面图 1:100

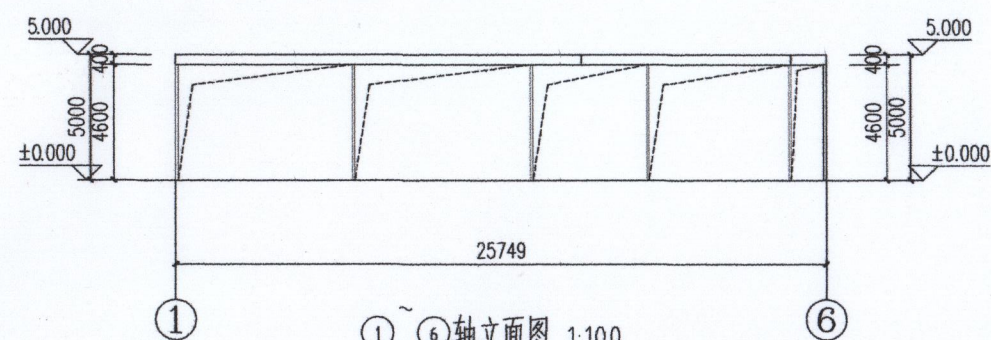


1~6轴立面图 1:100

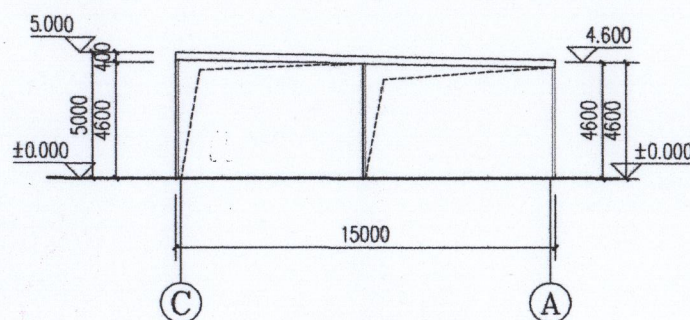

C~A轴立面图 1:100

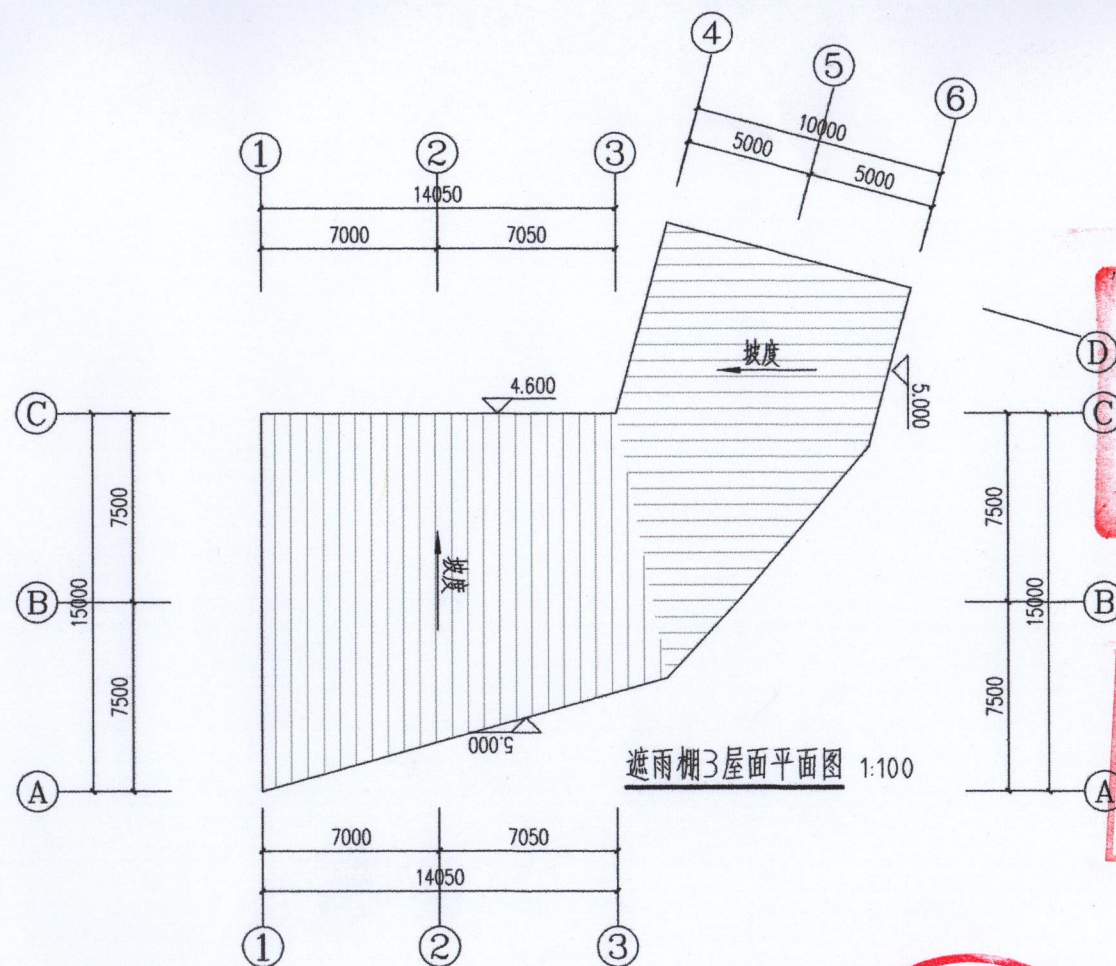

遮雨棚3屋面平面图 1:100

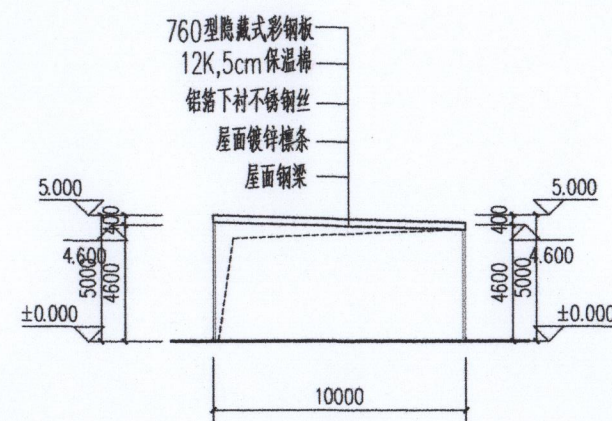

1-1 1:100

设计单位:



福建天健工程设计有限公司

设计证书编号: A135008055

设计资质等级: 甲级

院出图章:

福建省工程勘察设计图纸专用章
福建天健工程设计有限公司
范围: 建筑工程
资质等级: 甲级 证号: A135008055
有效期至: 2028年12月11日

中华人民共和国一级注册建筑师
姓名: 李佐亮
注册号: 3500805-007
有效期: 至2026年06月

施工图审查机构:

施工图审查合格书证号:

FJSSJZ-

会签栏	建筑		
	结构		
	给排水		
	电气		
	暖通		

建设单位:

厦门兴才职业技术学院

工程名称:

厦门兴才职业技术学院遮雨棚工程



设计编号 遮雨棚3

图名:

遮雨棚3平面图 遮雨棚3屋面平面图
立面示意图 1-1


审定	陈炜	
工程负责人	李佐亮	
专业负责人	李佐亮	
审核	李佐亮	
校对	陈炜	
设计	洪飞跃	
制图	洪飞跃	

比例	详图注	图别	方案
日期	25.08	图号	04
文件名			第 版

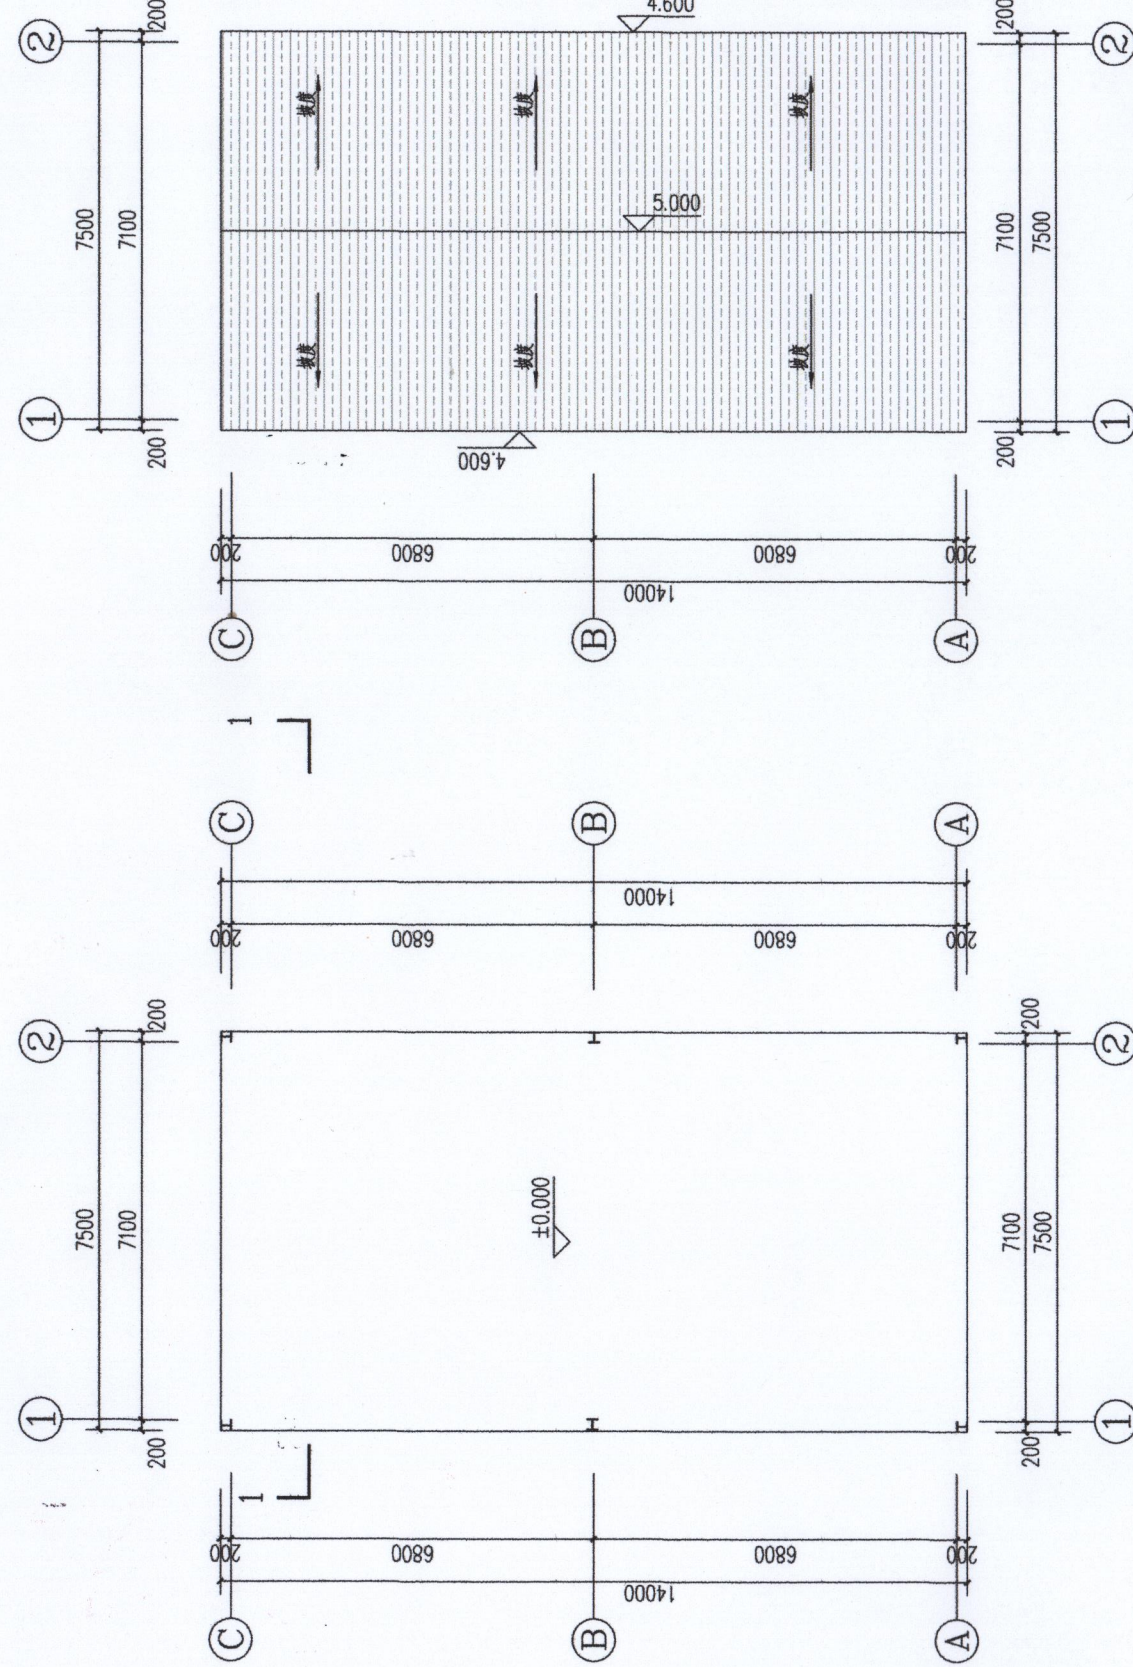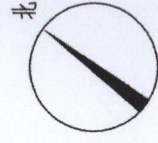


遮雨棚4屋平面图 1:100

遮雨棚4平面图 1:100

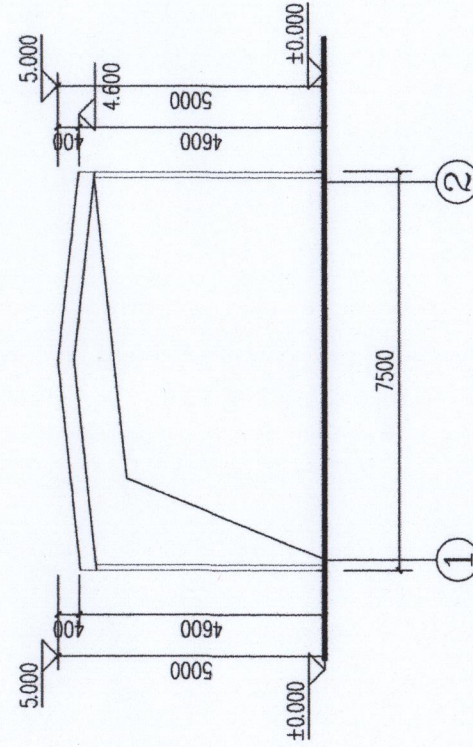

①~②轴立面图 1:100

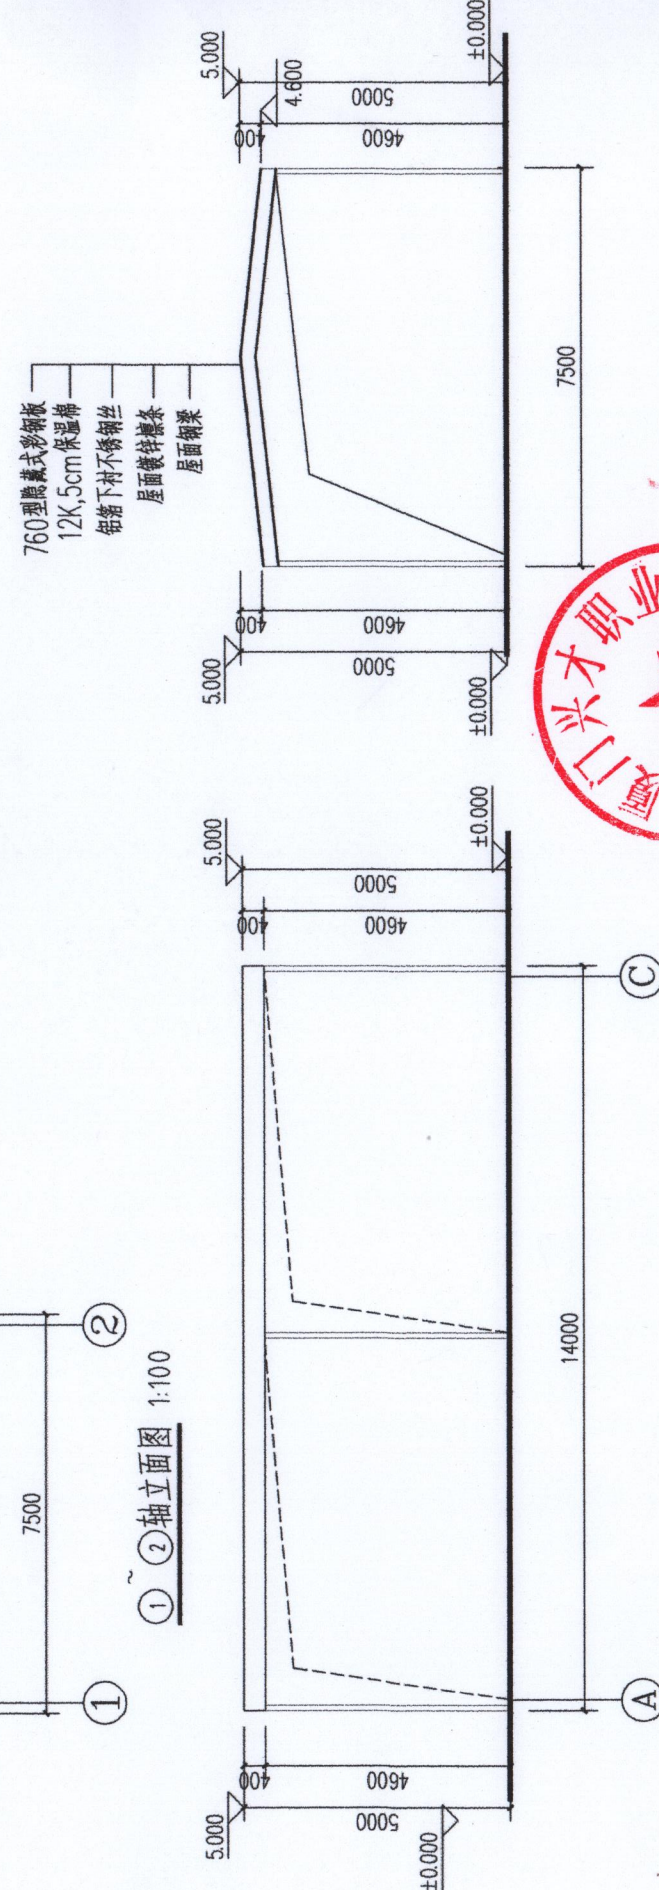

①~②轴立面图 1:100



福建省工程勘察设计图纸专用章
福建天健工程设计有限公司
范围: 建筑工程
资质等级: 甲级 证号: A135008055
有效期至: 2028年12月11日

中华人民共和国一级注册建筑师
姓名: 李佐亮
注册号: 3500805-007
有效期至: 2026年06月

会签栏	建筑		
	结构		
	给排水		
	电气		
	暖通		

建设单位: 厦门兴才职业技术学院
工程名称: 厦门兴才职业技术学院遮雨棚工程

设计编号: 遮雨棚4

图名: 遮雨棚4平面图 遮雨棚4屋面平面图
立面示意图 1-1

审定	陈炜	
工程负责人	李佐亮	
专业负责人	李佐亮	
审核	李佐亮	
校对	陈炜	
设计	洪飞跃	
制图	洪飞跃	

比例	详图注	图别	方案
日期	25.08	图号	05
文件名			第 版

设计单位:



福建天健工程设计有限公司

设计证书编号: A135008055

福建省工程勘察设计图纸专用章
福建天健工程设计有限公司
范围: 建筑工程
资质等级: 甲级 证号: A135008055
有效期至: 2028年12月11日

注册执业章:

中华人民共和国一级注册建筑师

姓名: 李佐亮

注册号: 3500805-007

有效期至: 2026年06月

注册执业章:



施工图审查机构:

施工图审查合格书证号:

FJSSJZ-

会	建		
签	结		
栏	给		
	电		
	气		
	暖		
	通		

建设单位:

厦门兴才职业技术学院

工程名称:

厦门兴才职业技术学院遮雨棚工程

设计编号



遮雨棚5

图名:


遮雨棚5平面图 遮雨棚5屋面平面图
立面示意图 1-1

审	定	陈伟	
工	程	负	责
人		李佐亮	
专	业	负	责
人		李佐亮	
审	核	李佐亮	
校	对	陈伟	
设	计	洪飞跃	
制	图	洪飞跃	


比	例	详	图	注	图	别	方
日	期	25.08	图	号	06		案
文	件	名					版

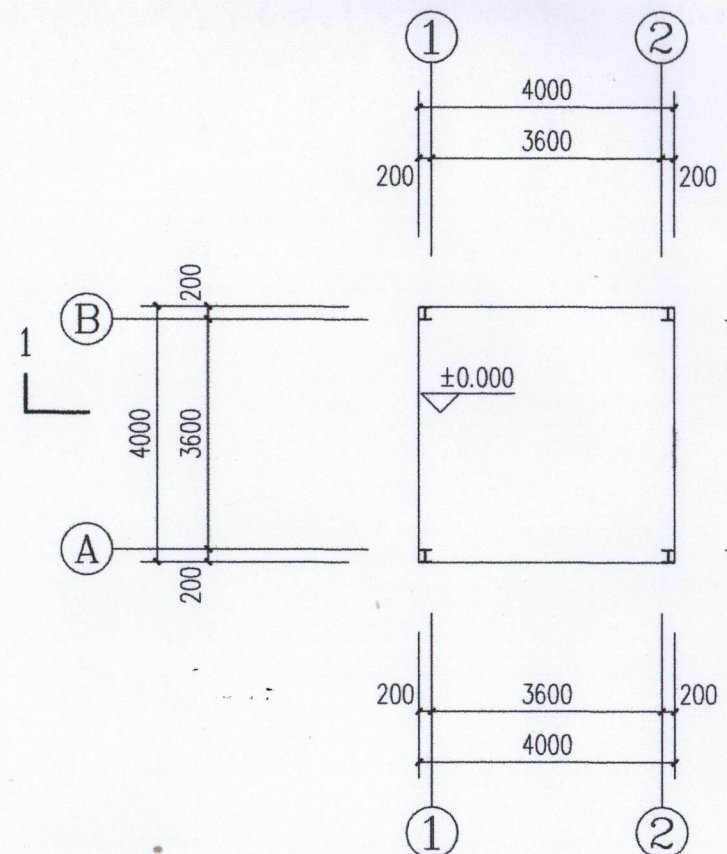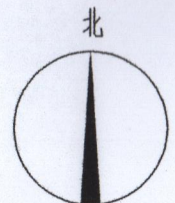


遮雨棚5平面图 1:100

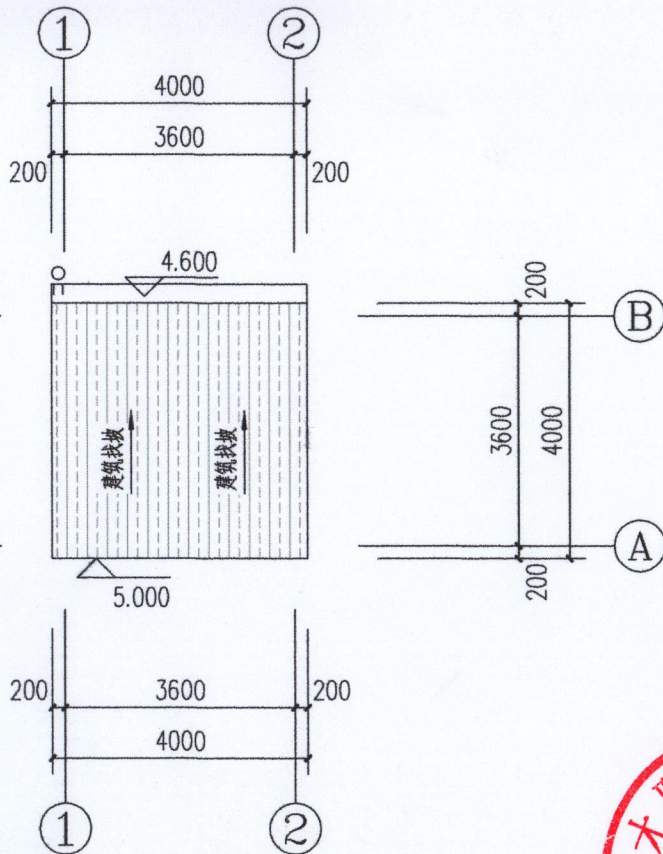


遮雨棚5屋面平面图 1:100

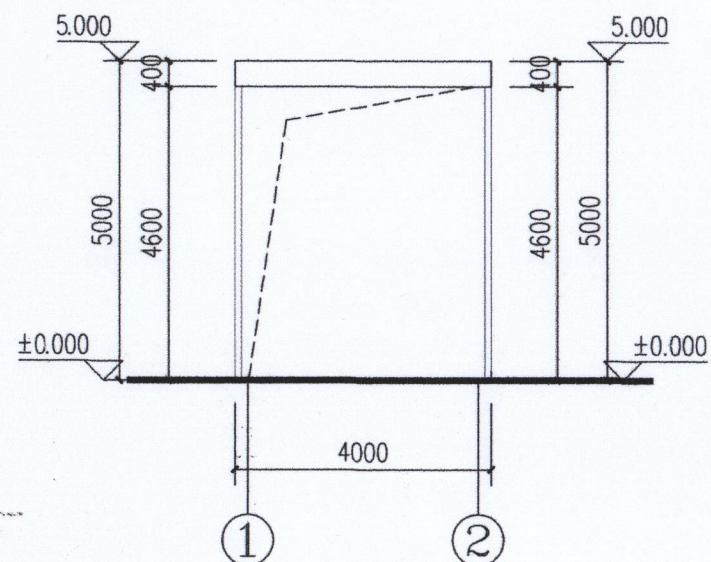

1~2轴立面图 1:100

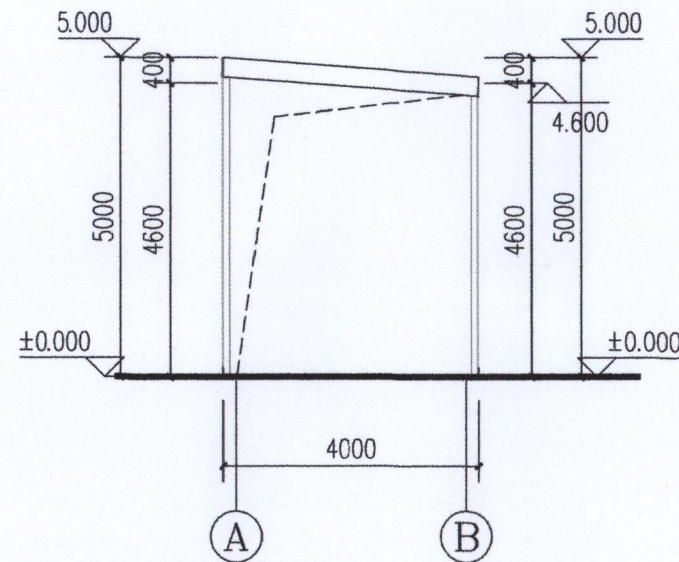

A~B轴立面图 1:100

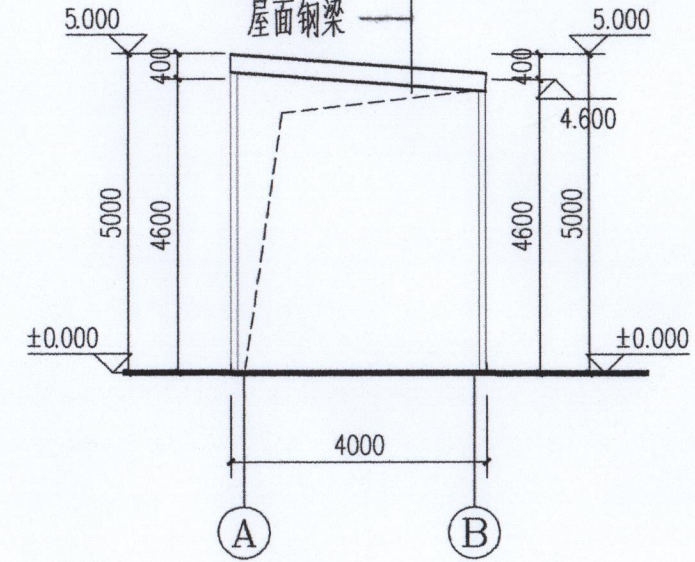

1-1 1:100