

厦门欧士佩电镀厂有限公司遮雨棚




四川省建设工程设计出图专用章
中科科航工程设计有限公司
资质等级范围:建筑行业(建筑工程)甲级;
风景园林工程设计专项甲级
资质证书编号:A151010761 有效期至:2027年09月28日

中华人民共和国一级注册建筑师
姓名: 魏军强
注册号: 5101076-016
有效期: 至2024年12月



日期	
姓名	
专业	电气
专业	暖通
日期	
姓名	
专业	建筑
专业	结构
专业	给排水

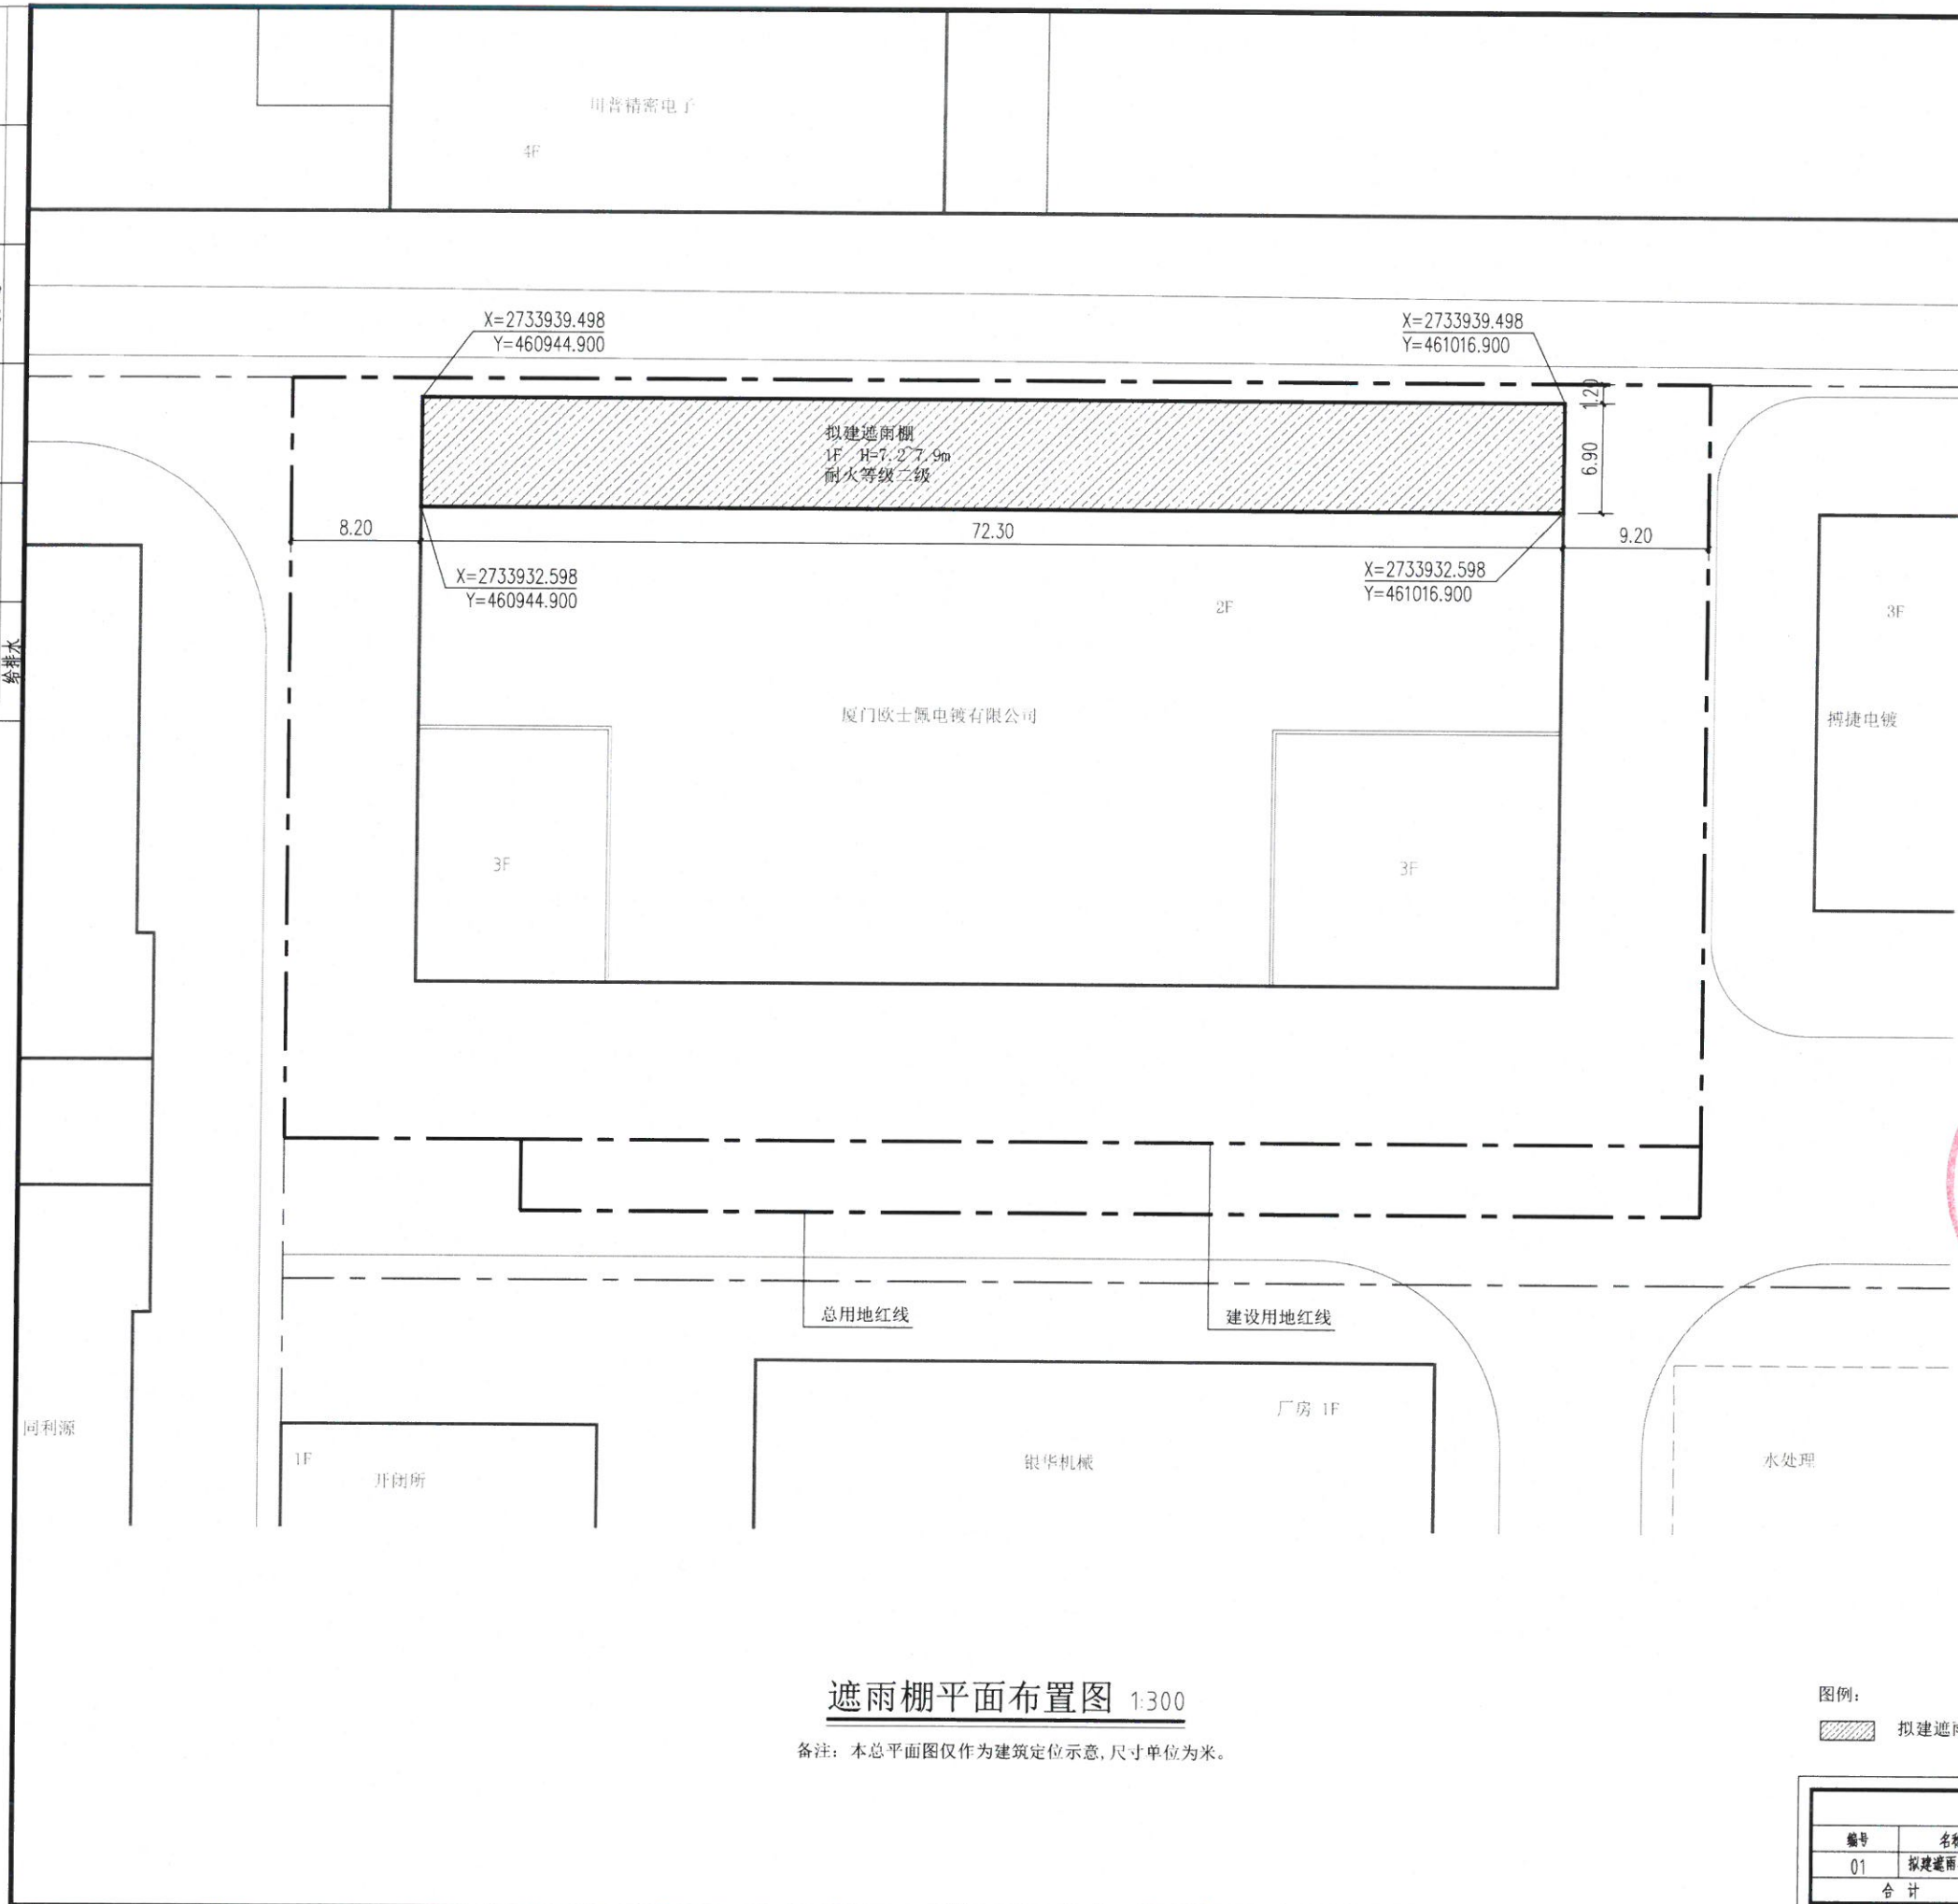

遮雨棚平面布置图 1:300

备注：本总平面图仅作为建筑定位示意，尺寸单位为米。

图例：

拟建遮雨棚

建筑物一览表				
编号	名称	占地面积	建筑面积	建筑高度 m
01	拟建遮雨棚	498.87	498.87	7.2~7.9
合计		498.87	498.87	



中科科航

全过程工程咨询服务商

中科科航工程设计有限公司
建筑行业（建筑工程）甲级；
风景园林工程设计专项甲级
证书编号：A151010761
市政行业（桥梁工程、道路工程、给水工程、
排水工程）专业乙级；
证书编号：A251010768
公路行业（公路）专业乙级
证书编号：A151010761（临）

施工图审查批准单位：

四川省建设工程设计出图专用章

中科科航工程设计有限公司
资质等级范围：建筑行业（建筑工程）甲级；
风景园林工程设计专项甲级

资质证书编号：A151010761 有效期至：2027年09月28日

中华人民共和国一级注册建筑师

姓名：魏军强

注册号：5101076-016

有效期至：2024年12月

建设单位：

厦门欧士佩电镀厂有限公司

项目名称：

厦门欧士佩电镀厂有限公司
遮雨棚工程

图名：

总平面布置图

审定	丛军英	丛军英
项目负责人	魏军强	魏军强
专业负责人	魏军强	魏军强
审核	陈旭侃	陈旭侃
校对	刘晨曦	刘晨曦
设计	赵祥森	赵祥森
制图	赵祥森	赵祥森

工程编号

图别

方案

图号

01

日期


2024.11

版本号


第1版

注：所有图纸以版本号数字最大者为最终版本并以此为准。


专业	姓名	日期
电气		
暖通		
给排水		
结构		
其他		

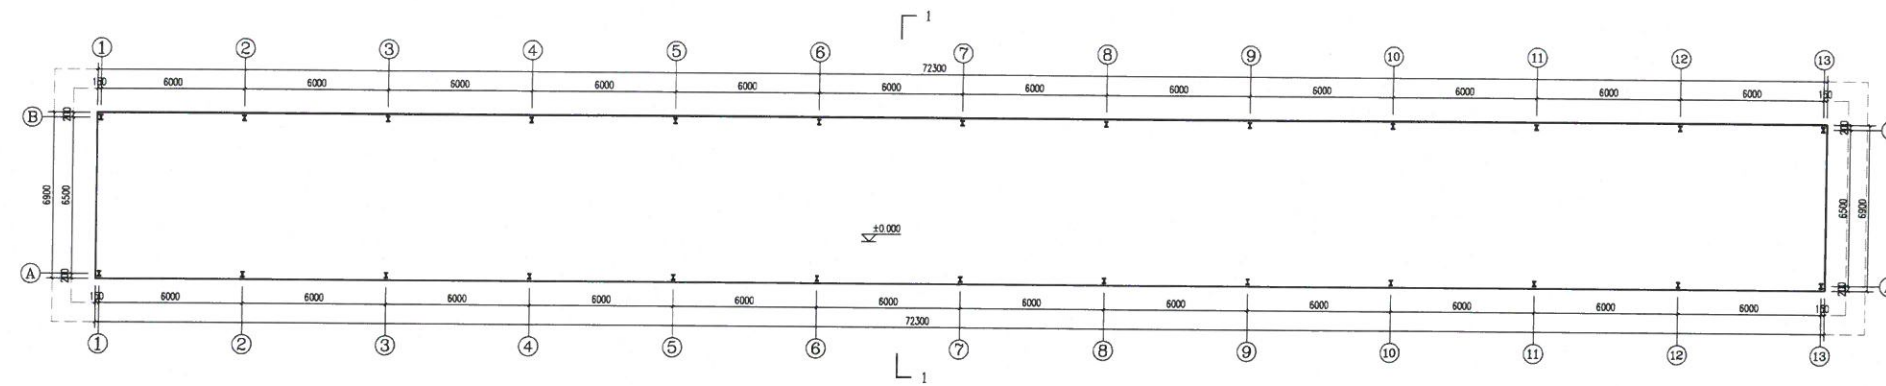


屋面平面图 1:300

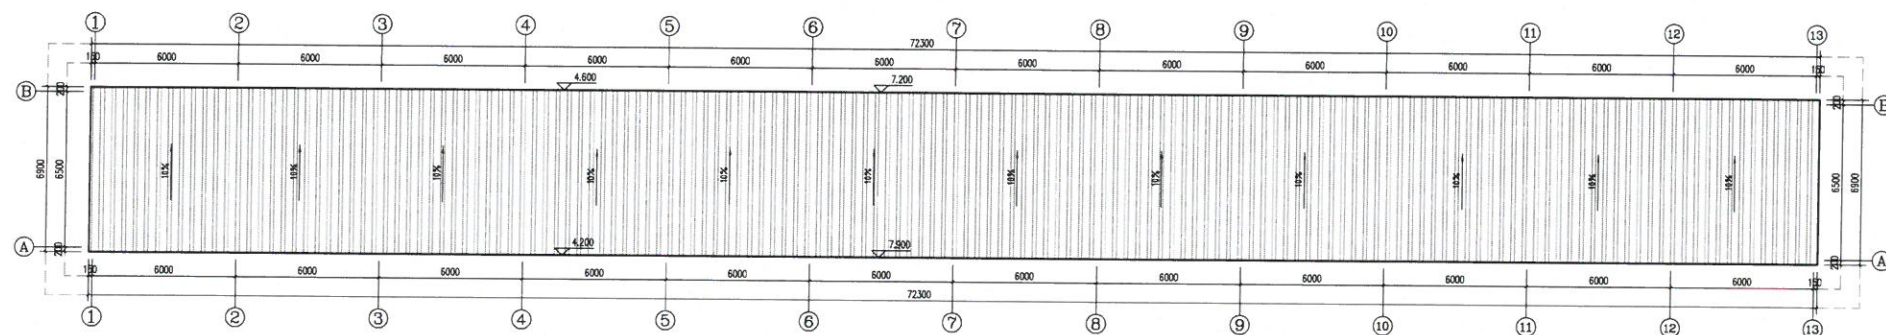


屋面平面图 1:300

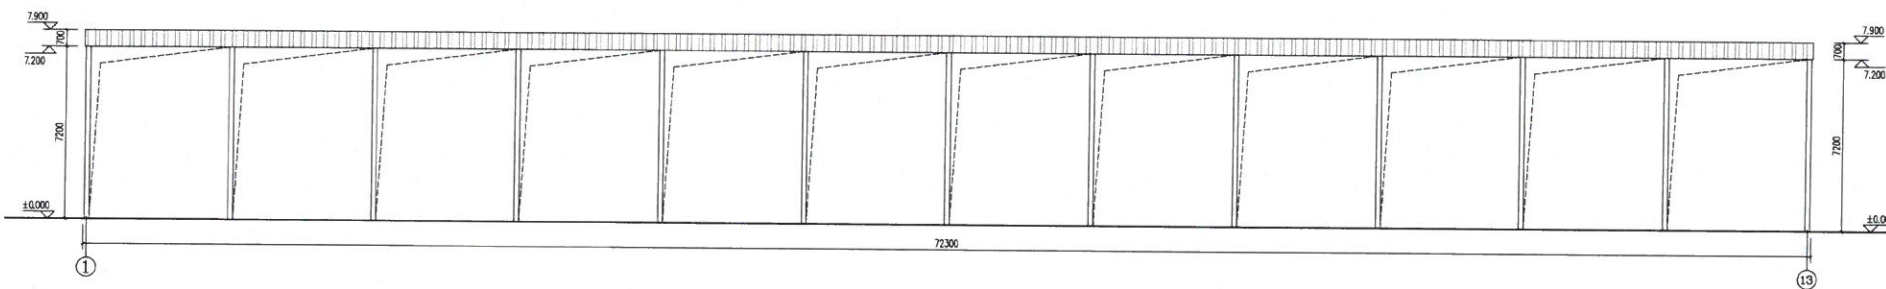

⑨~⑬立面图 1:300

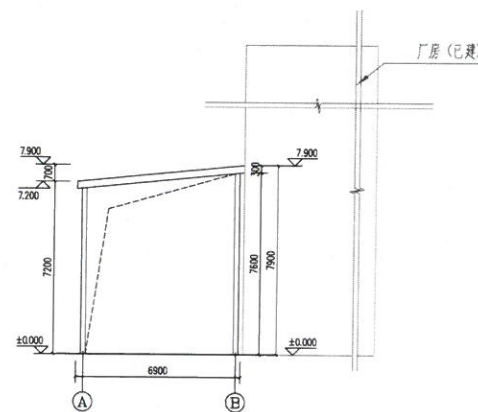

④~⑧立面图 1:300

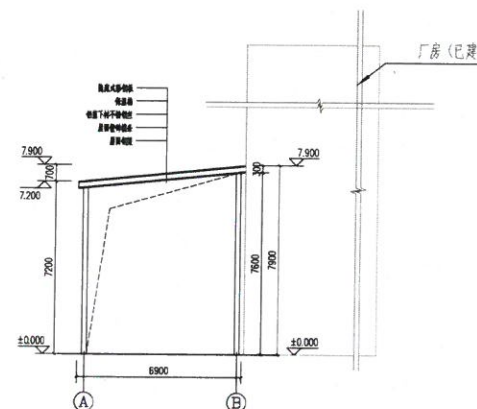

1-1剖面图 1:300



中科科航

全过程工程咨询服务商

中科科航工程设计有限公司
建筑行业(建筑工程)甲级;
风景园林工程设计专项甲级
证书编号: A151010761
市政行业(桥梁工程、道路工程、给水工程、排水工程)专业乙级;
证书编号: A251010768
公路行业(公路)专业乙级
证书编号: A151010761(临)

施工图审查批准单位:

四川省建设工程设计出图专用章

中科科航工程设计有限公司
资质等级范围: 建筑行业(建筑工程)甲级;
风景园林工程设计专项甲级

资质证书编号: A151010761 有效期至: 2027年09月28日

中华人民共和国一级注册建筑师
姓名: 魏军强
注册号: 5101076-016
有效期至: 2024年12月

建设单位:
厦门欧士佩电镀厂有限公司

项目名称:
厦门欧士佩电镀厂有限公司
遮雨棚工程

图名:
平面图、屋面平面图、立面图、1-1剖面图

审定	从军英	魏军强
项目负责人	魏军强	魏军强
专业负责人	魏军强	魏军强
审核	陈旭侃	陈旭侃
校对	刘晨曦	刘晨曦
设计	赵祥森	赵祥森
制图	赵祥森	赵祥森

工程编号	
图别	方案
图号	02
日期	2024.11
版本号	第1版

注: 所有图纸以版本号数字最大者为最终版本并以此为准。