


姓名	印刷体	书 迹	日 期	专业	印刷体	书 迹	日 期	专业
项目负责人				面 纸				面 纸
专业负责人				结 构				电 气
				物 理 水				电 话

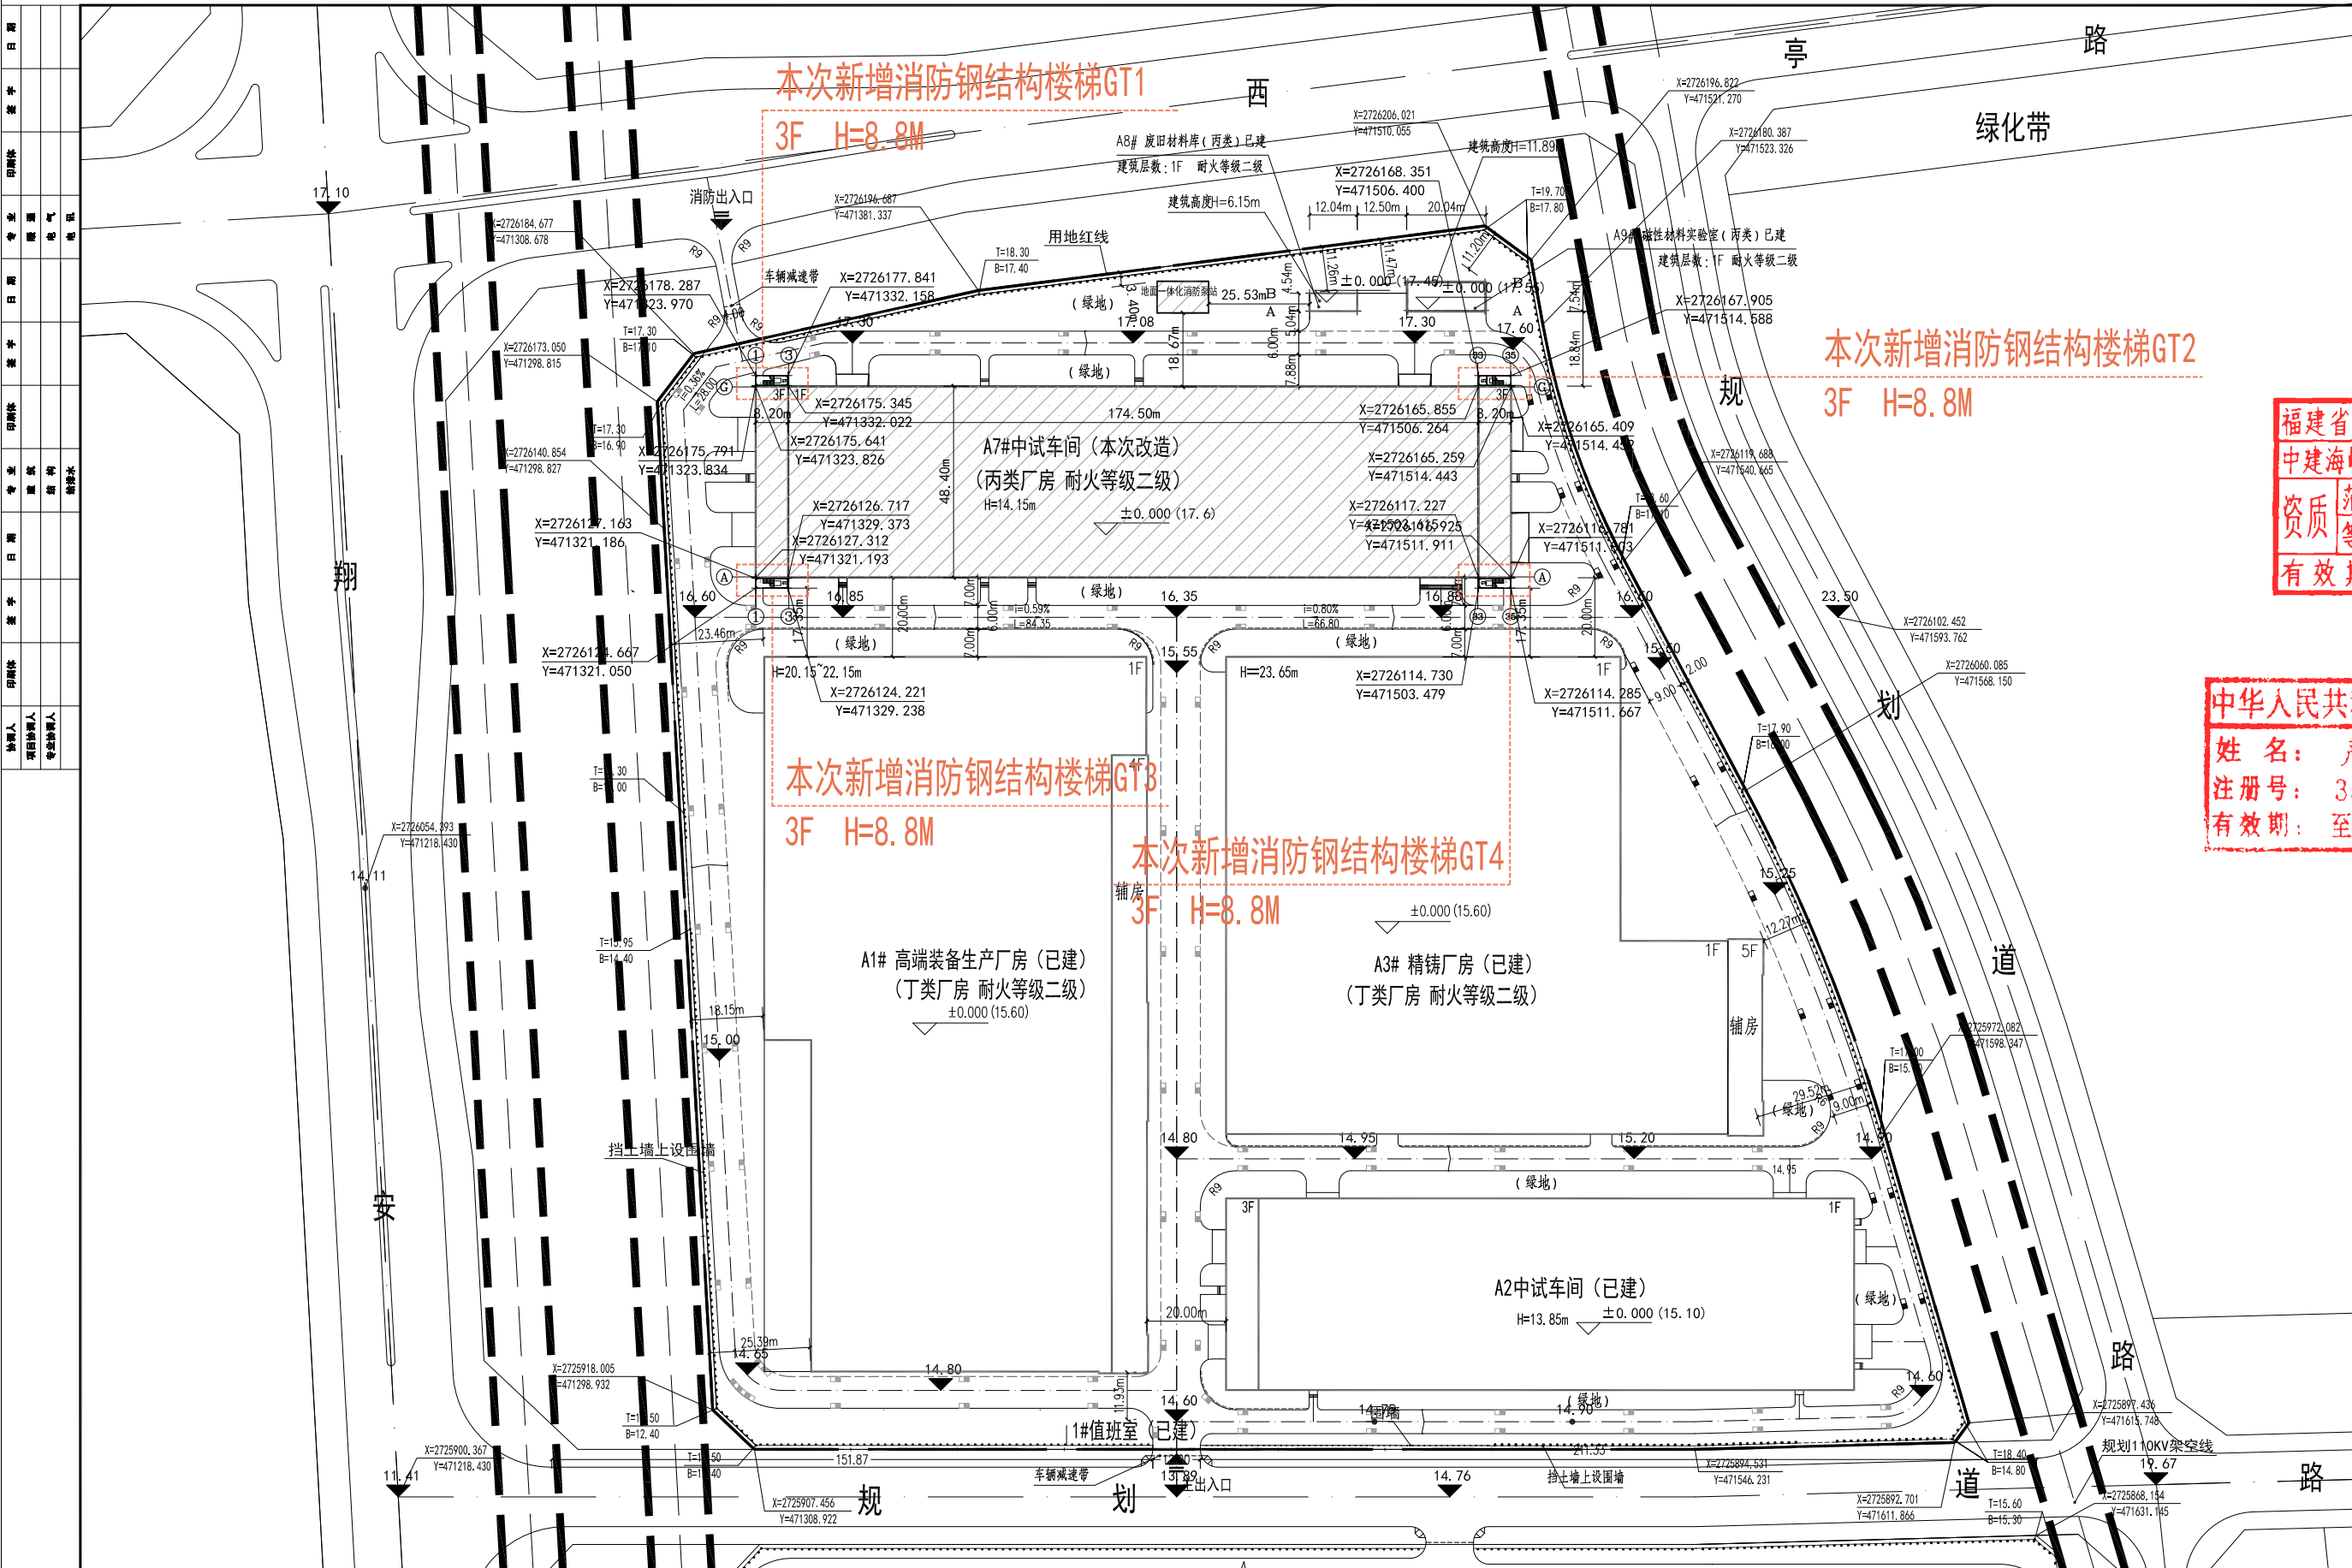





编号	名称	占地面积	层数	建筑高度	建筑面积	备注
1	新增消防钢结构楼梯GT1	20.50m ²	3	8.8m	61.50m ²	本次新增
2	新增消防钢结构楼梯GT2	20.50m ²	3	8.8m	61.50m ²	本次新增
3	新增消防钢结构楼梯GT3	20.50m ²	3	8.8m	61.50m ²	本次新增
4	新增消防钢结构楼梯GT4	20.50m ²	3	8.8m	61.50m ²	本次新增
合计		82.00m ²			246.00m ²	

变更内容：A7#中试车间四个建筑角点新增加消防钢结构楼梯四部


局部总平面图 1:1000

建筑设计单位 ARCHITECTURE DESIGN UNIT		
 CSDI		
中建海峡（福建）设计院有限公司 CSCEC STRAIT (FUJIAN) DESIGN INSTITUTE CO.,LTD		
注册行业 (REGISTERED) No.135007003 Class A of Architectural Design (PRC)		
甲级 编号: A135007003		
风景园林工程设计专项 No.135007003 Class A of Landscape and Garden Design (PRC)		
甲级 编号: A135007003		
工程咨询专业类 (岩土工程(岩土)) No.135007000 Class B of Geotechnical Engineering (PRC)		
乙级 编号: B235007000		
咨询行业 专业乙级 编号: A235007000 (城乡规划、城乡规划、城乡规划)		
No.235007000 Class B of Municipal Engineering (PRC)		
城乡规划专业类 乙级 编号: 城乡规划乙235500022		
No.235007000 Class B Urban and rural planning		
院出图章 CSDI PROJECT SEAL		
勘察设计图纸专用章 (建)设计院有限公司		
注册执业章 REGISTERED SEAL		
一级注册建筑师		
注:本图章为施工图审查合格章,方可用于施工。		
00-021		
09月22日		
版本号 No		
摘要 ABSTRACT		
日期 DATE		
施工图审查单位		
施工图审查合格书号		
项目名称 PROJECT NAME		
项目 ITEM		
建设单位 CLIENT		
项目负责人 PROJECT DIRECTOR		
审定 AUTHORIZED		
审核 AUDIT		
专业负责人 DISCIPLINE RESPONSIBLE		
校对 CHECKED		
设计 DESIGNED		
制图 DRAWING		
图名 DRAWING TITLE		
设计号 PROJECT No		
图别 STATUS		
图号 No		

姓名	性别	出生日期	身份证号	联系电话	电子邮箱	联系地址	备注
张三	男	1990-01-01	123456789012345678	13800138000	zhangsan@example.com	北京市朝阳区	
李四	女	1985-05-15	987654321098765432	15900159000	lisi@example.com	上海市浦东新区	
王五	男	1992-03-22	567890123456789012	18700187000	wangwu@example.com	广东省广州市	
赵六	女	1988-07-08	345678901234567890	17800178000	zhaoliu@example.com	浙江省杭州市	
孙七	男	1995-09-09	234567890123456789	19900199000	sunqi@example.com	四川省成都市	
周八	女	1991-11-11	123456789012345678	16600166000	zhouba@example.com	河南省郑州市	
吴九	男	1987-12-12	012345678901234567	15500155000	wujiu@example.com	湖北省武汉市	
郑十	女	1993-02-02	901234567890123456	14700147000	zhengshi@example.com	湖南省长沙市	
陈十一	男	1989-04-04	890123456789012345	13600136000	chen11@example.com	安徽省合肥市	
林十二	女	1994-06-06	789012345678901234	18200182000	lin12@example.com	福建省福州市	
周十三	男	1990-08-08	678901234567890123	17100171000	zhou13@example.com	江西省南昌市	
吴十四	女	1986-10-10	567890123456789012	16000160000	wu14@example.com	山东省济南市	
郑十五	男	1992-12-12	456789012345678901	15100151000	zheng15@example.com	广东省深圳市	
陈十六	女	1988-01-01	345678901234567890	14000140000	chen16@example.com	浙江省宁波市	
林十七	男	1995-03-03	234567890123456789	13900139000	lin17@example.com	安徽省芜湖市	
周十八	女	1991-05-05	123456789012345678	12800128000	zhou18@example.com	福建省厦门市	
吴十九	男	1987-07-07	012345678901234567	11700117000	wu19@example.com	江西省九江市	
郑二十	女	1993-09-09	901234567890123456	10600106000	zheng20@example.com	山东省青岛市	

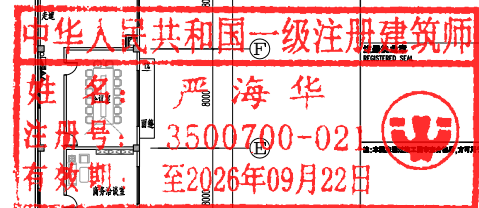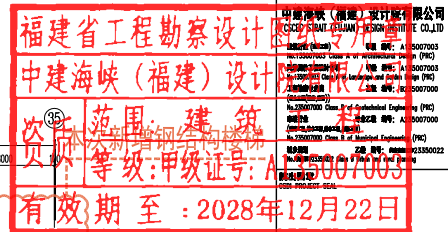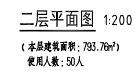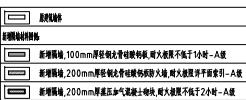
[illegible]

姓名	性别	出生日期	身份证号	民族	学历	学位	职称	专业	毕业院校	毕业时间	毕业专业	毕业成绩	备注
王小明	男	1990-01-01	110101199001010001	汉族	本科	学士	无	计算机科学与技术	清华大学	2012	计算机科学与技术	85	
李小红	女	1985-03-15	110101198503150002	汉族	本科	学士	无	英语	北京大学	2010	英语	90	
张小明	男	1995-05-20	110101199505200003	汉族	本科	学士	无	数学	复旦大学	2017	数学	88	
赵小红	女	1992-07-10	110101199207100004	汉族	本科	学士	无	物理学	上海交通大学	2015	物理学	82	
孙小明	男	1998-09-05	110101199809050005	汉族	本科	学士	无	化学	浙江大学	2020	化学	80	
周小红	女	1993-11-18	110101199311180006	汉族	本科	学士	无	生物科学	中国科学院大学	2018	生物科学	85	
吴小明	男	1996-12-01	110101199612010007	汉族	本科	学士	无	环境科学	南开大学	2019	环境科学	83	
郑小红	女	1991-04-25	110101199104250008	汉族	本科	学士	无	地质学	中国地质大学	2014	地质学	87	
冯小明	男	1994-06-12	110101199406120009	汉族	本科	学士	无	海洋学	厦门大学	2016	海洋学	81	
陈小红	女	1997-08-08	110101199708080010	汉族	本科	学士	无	大气科学	中山大学	2021	大气科学	79	
林小明	男	1999-10-03	110101199910030011	汉族	本科	学士	无	空间科学与技术	北京航空航天大学	2022	空间科学与技术	86	
周小红	女	1994-02-14	110101199402140012	汉族	本科	学士	无	材料科学	哈尔滨工业大学	2017	材料科学	84	
吴小明	男	1996-04-22	110101199604220013	汉族	本科	学士	无	能源科学与工程	清华大学	2019	能源科学与工程	82	
郑小红	女	1993-06-16	110101199306160014	汉族	本科	学士	无	环境工程	东南大学	2016	环境工程	80	
冯小明	男	1998-08-24	110101199808240015	汉族	本科	学士	无	城乡规划	同济大学	2020	城乡规划	78	
陈小红	女	1995-10-07	110101199510070016	汉族	本科	学士	无	风景园林	北京林业大学	2018	风景园林	81	
林小明	男	1997-12-19	110101199712190017	汉族	本科	学士	无	建筑学	清华大学	2021	建筑学	83	
周小红	女	1994-01-28	110101199401280018	汉族	本科	学士	无	土木工程	上海交通大学	2017	土木工程	85	
吴小明	男	1996-03-11	110101199603110019	汉族	本科	学士	无	给排水科学与工程	哈尔滨工业大学	2019	给排水科学与工程	82	
郑小红	女	1993-05-04	110101199305040020	汉族	本科	学士	无	环境工程	东南大学	2016	环境工程	80	
冯小明	男	1998-07-17	110101199807170021	汉族	本科	学士	无	城乡规划	同济大学	2020	城乡规划	78	
陈小红	女	1995-09-26	110101199509260022	汉族	本科	学士	无	风景园林	北京林业大学	2018	风景园林	81	
林小明	男	1997-11-09	110101199711090023	汉族	本科	学士	无	建筑学	清华大学	2021	建筑学	83	
周小红	女	1994-02-18	110101199402180024	汉族	本科	学士	无	土木工程	上海交通大学	2017	土木工程	85	
吴小明	男	1996-04-27	110101199604270025	汉族	本科	学士	无	给排水科学与工程	哈尔滨工业大学	2019	给排水科学与工程	82	
郑小红	女	1993-06-10	110101199306100026	汉族	本科	学士	无	环境工程	东南大学	2016	环境工程	80	
冯小明	男	1998-08-23	110101199808230027	汉族	本科	学士	无	城乡规划	同济大学	2020	城乡规划	78	
陈小红	女	1995-10-06	110101199510060028	汉族	本科	学士	无	风景园林	北京林业大学	2018	风景园林	81	
林小明	男	1997-12-15	110101199712150029	汉族	本科	学士	无	建筑学	清华大学	2021	建筑学	83	
周小红	女	1994-01-											

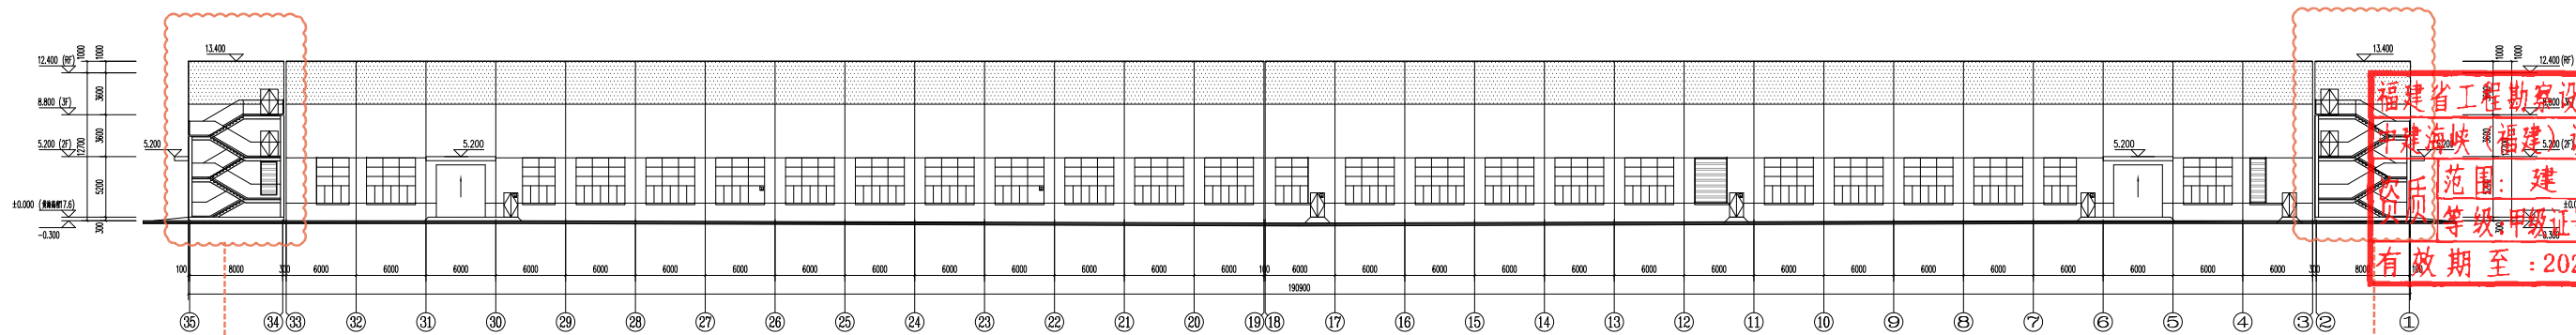


③⑤~①轴立面图 1:200

注:① 示消防救援口,门窗安装后,应增有此标志
消防救援口应易于从室内外打开或破除,玻璃窗应采用安全玻璃

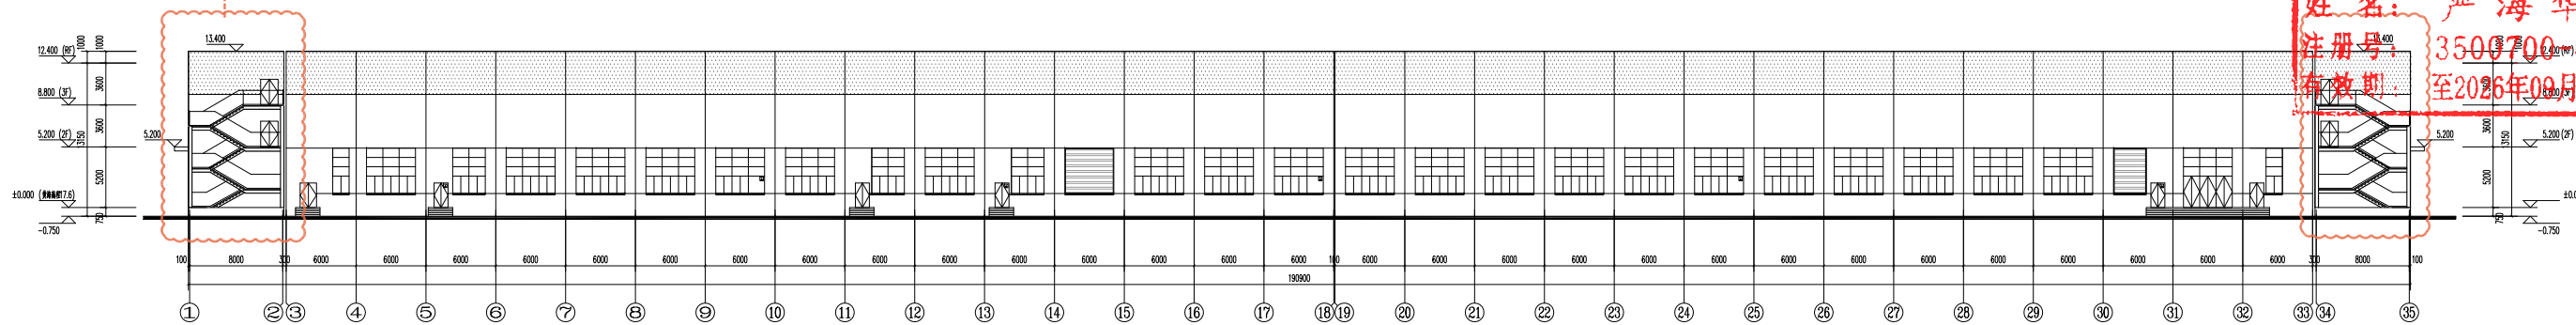


①~③⑤轴立面图 1:200

注:① 示消防救援口,门窗安装后,应增有此标志
消防救援口应易于从室内外打开或破拆,玻璃窗应选用安全玻璃

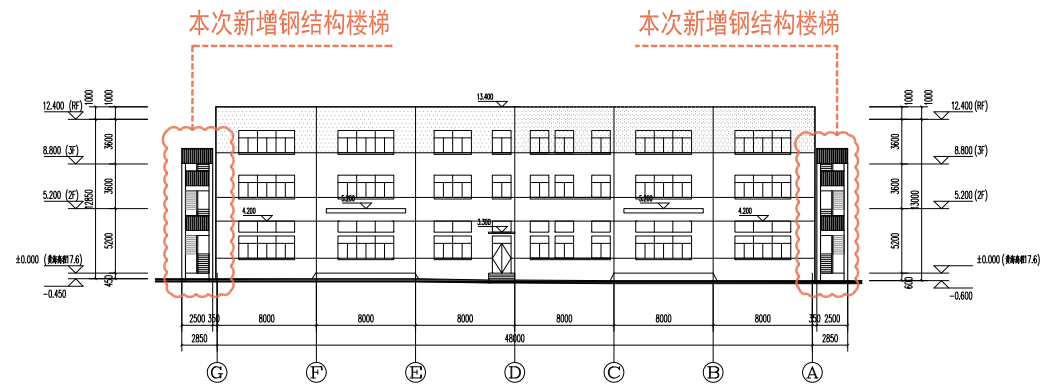

⑥~①轴立面图 1:200

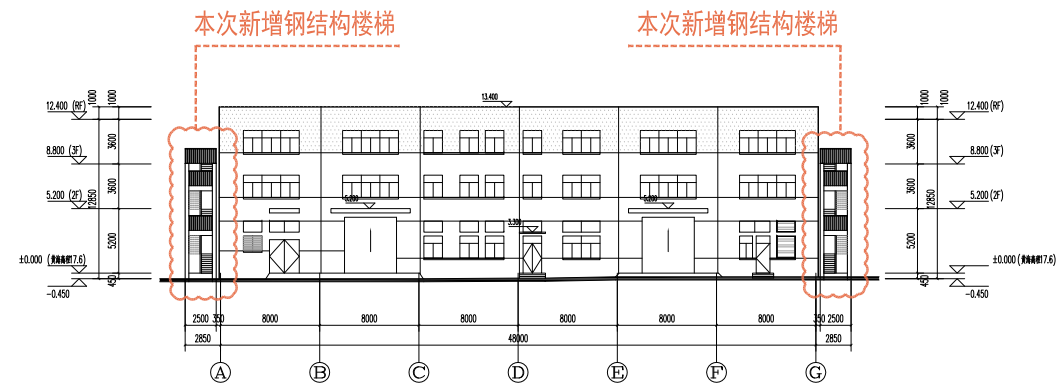

①~⑦轴立面图 1:200

福建省工程勘察设计院	福建省工程勘察设计院 Fujian Engineering Geotechnical Design Institute
中建华峡(福建)设计	中建华峡(福建)设计 Zhonghua Hsiao (Fujian) Design
范围: 建筑	范围: 建筑 Range: Building
等级: 甲级	等级: 甲级 Grade: Grade A
有效期: 至: 2028年12月22日	有效期: 至: 2028年12月22日 Valid until: December 22, 2028

中华人民共和国一级注册建筑师

姓名：严海华

注册号: 3500700021

有效期: 至2026年09月22日

[illegible]