



厦门子剑智造科技有限公司分布式光伏设施豁免工程





设计资质等级：甲级


有效期：至2026年06月

FJSSJZ-


会 签 栏	建 筑
	结 构
	给 排 水
	电 气
	暖 通

总平示意图

文件名	第 版
-----	-----

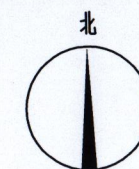


序号	名称	建筑占地面积	建筑面积	单位	高度	备注
1	光伏1	0	1572.89	m ²	3.98—4.18m	本次新建
总计		0	1572.89	m ²		

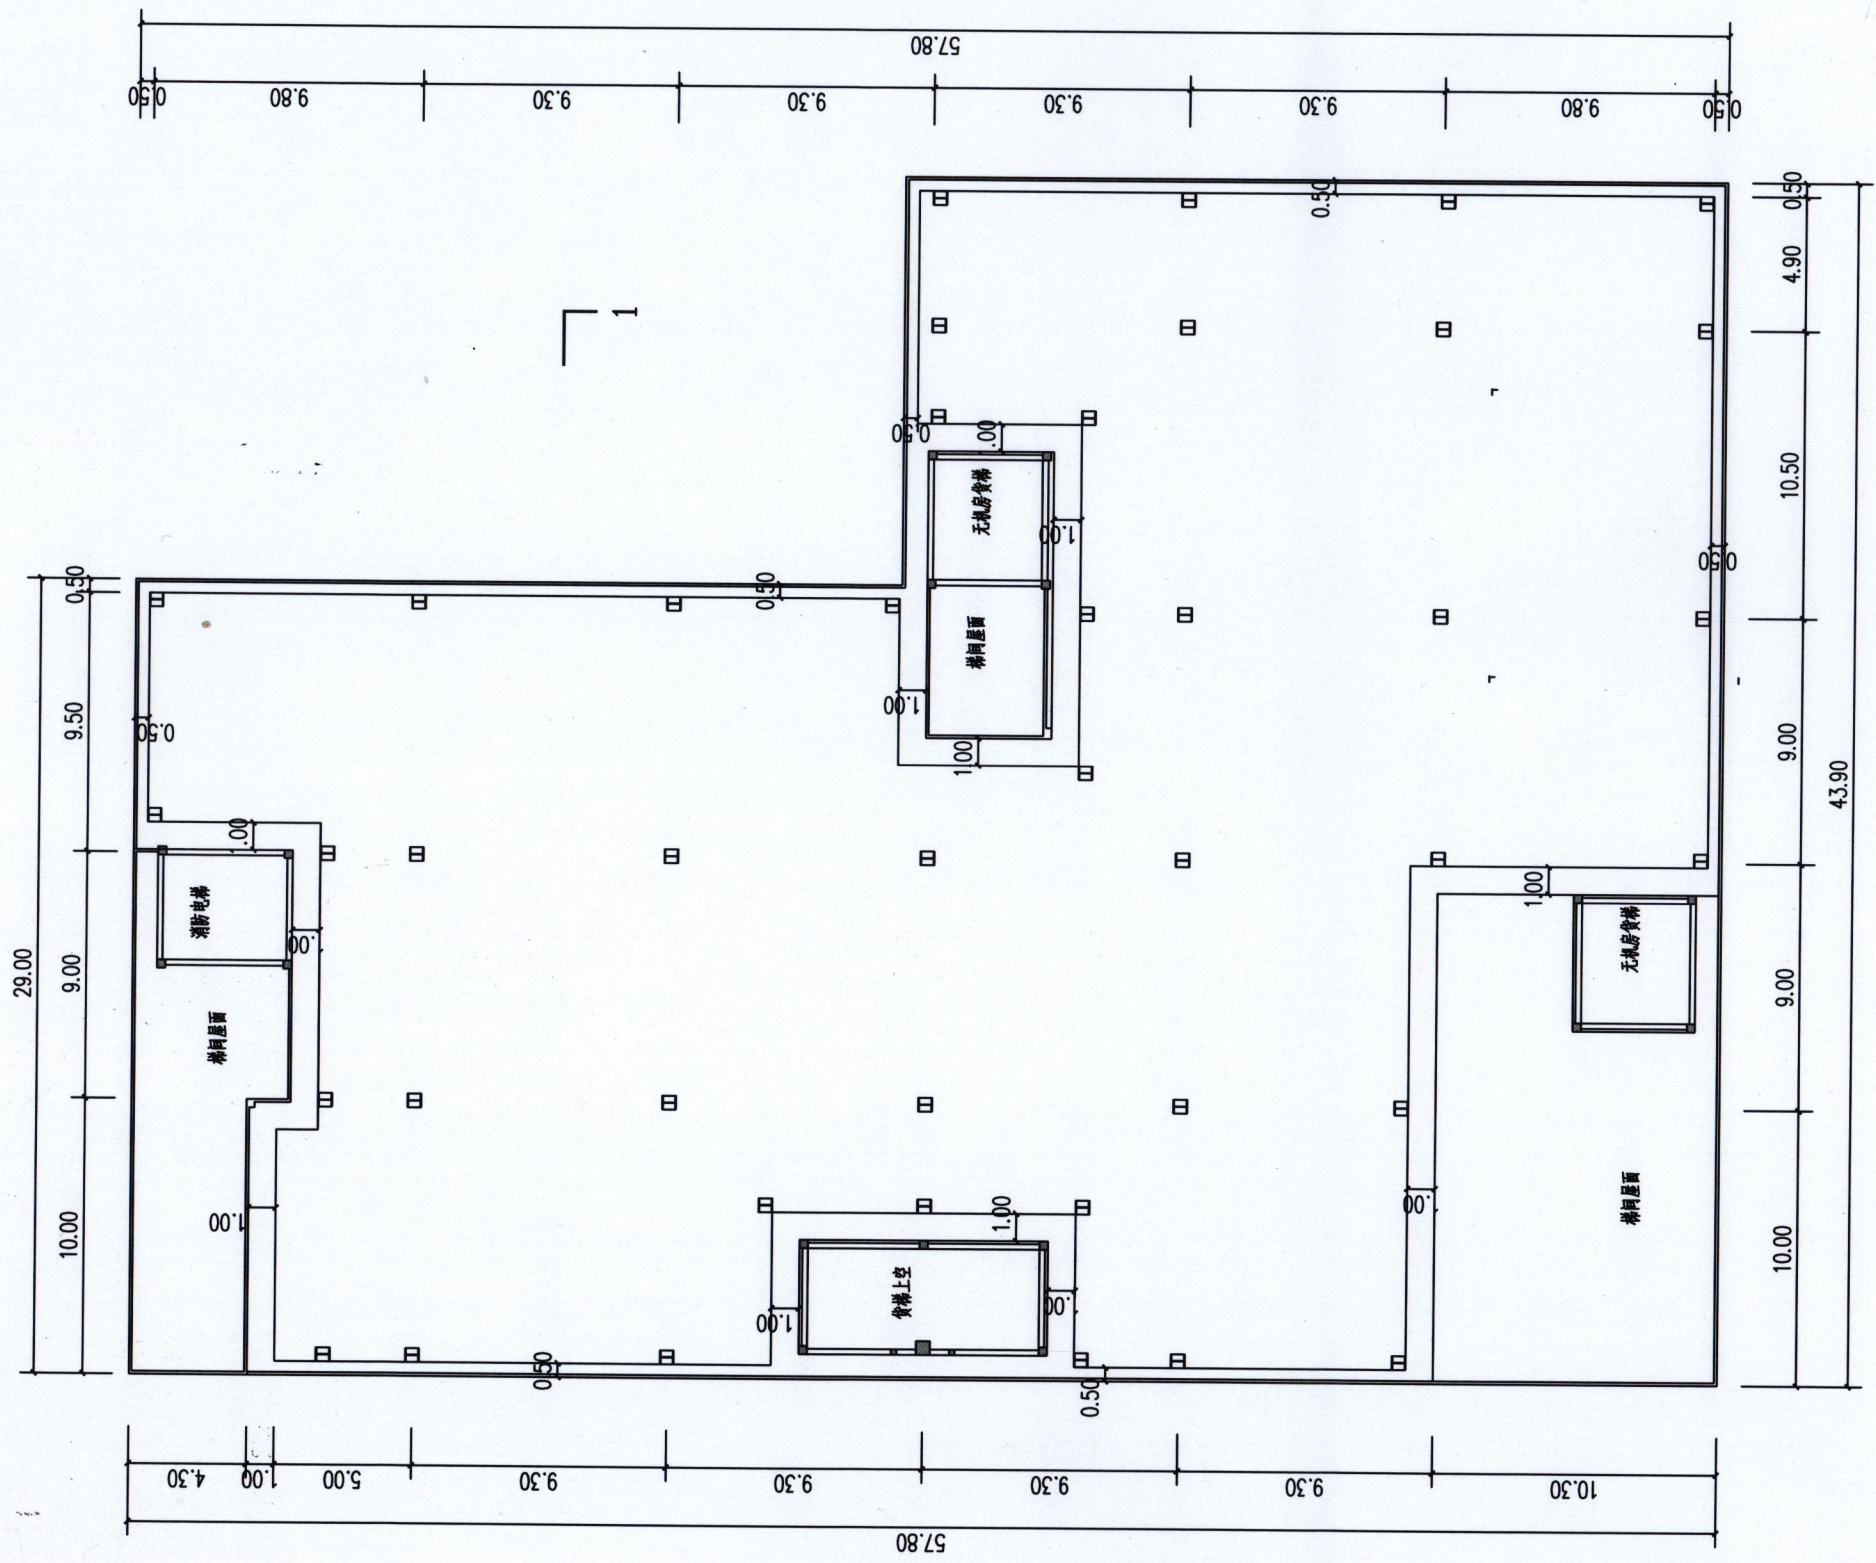


拟建光伏板1平面布置图




设计单位：  福建天健工程设计有限公司 设计证书编号：A135008055 设计资质等级：甲级			
福建省工程勘察设计图纸专用章 福建天健工程设计有限公司 范围：建筑工程 资质等级：甲级 证号：A135008055 有效期至：2028年12月11日			
注册执业章： 中华人民共和国一级注册建筑师 姓名：李佐亮 注册号：3500805-007 有效期：至2026年06月			
施工图审查机构： 施工图审查合格书证号： FJSSJZ-			
会签栏	建筑		
	结构		
	给排水		
	电气		
	暖通		
建设单位： 厦门子剑智造科技有限公司			
工程名称： 厦门子剑智造科技有限公司分布式光伏设施豁免工程			
设计编号			
图名： 拟建光伏板1平面布置图			
审定	陈炜		
工程负责人	李佐亮		
专业负责人	李佐亮		
审核	李佐亮		
校对	陈炜		
设计	洪飞跃		
制图	洪飞跃		
比例		图别	方案
日期	25.09	图号	02
文件名			第版

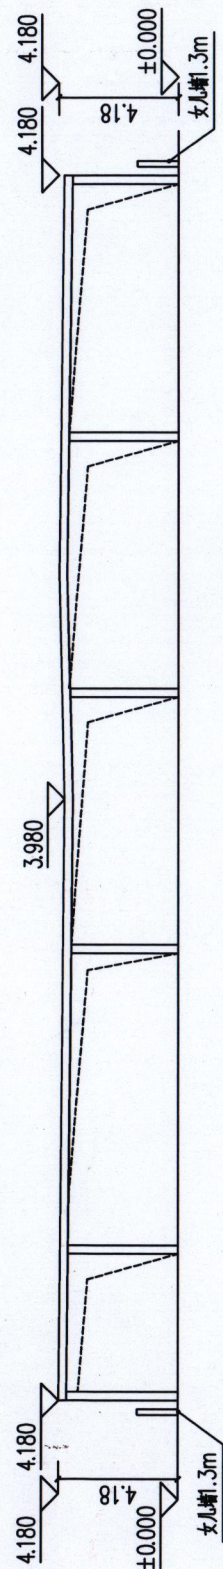


拟建光伏板北立面示意图

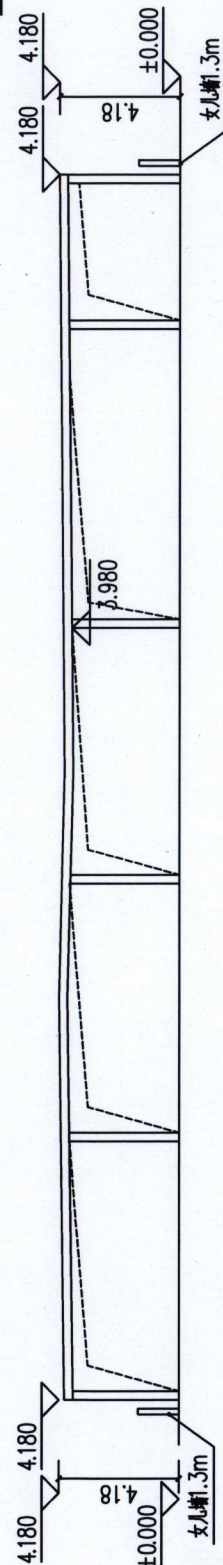


拟建光伏板南立面示意图

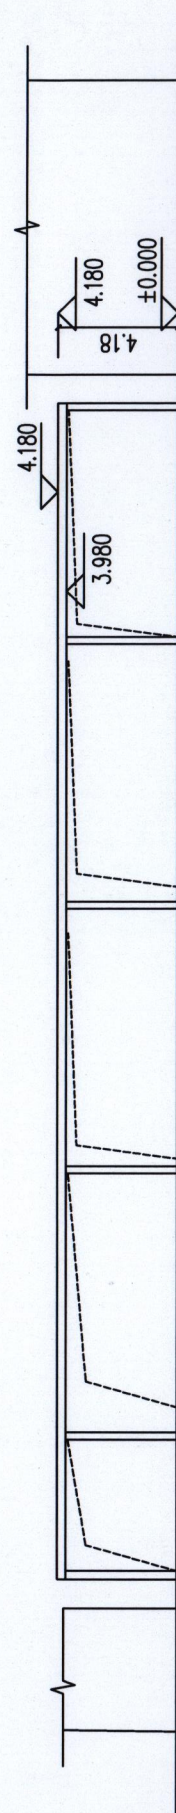

拟建光伏板西立面示意图

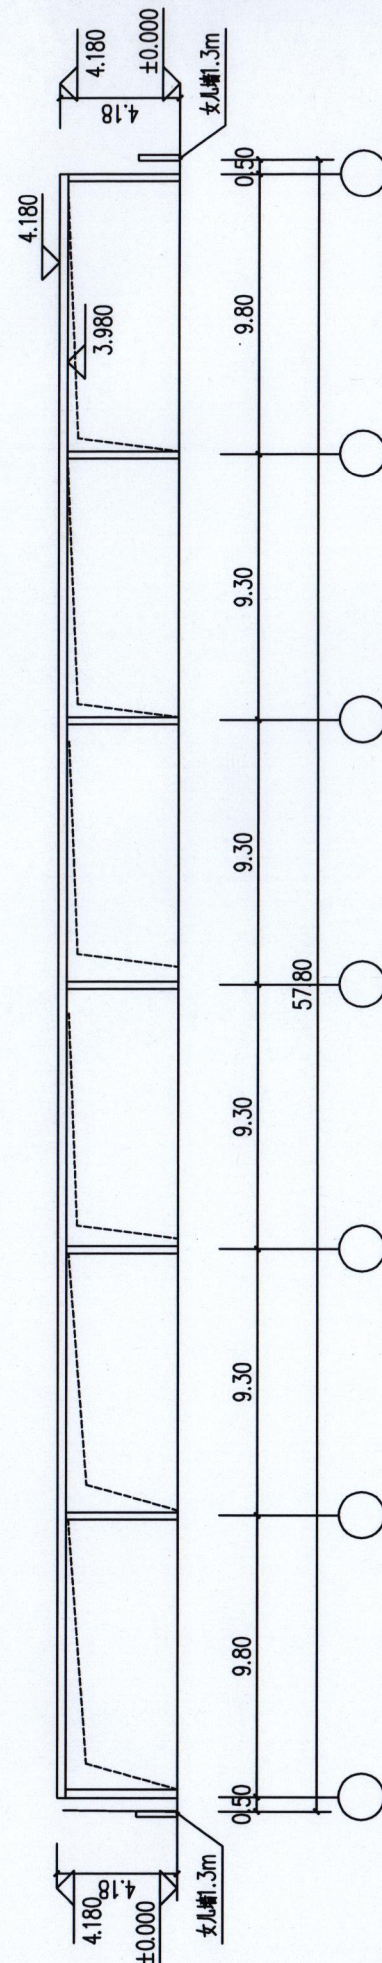

拟建光伏板东立面示意图

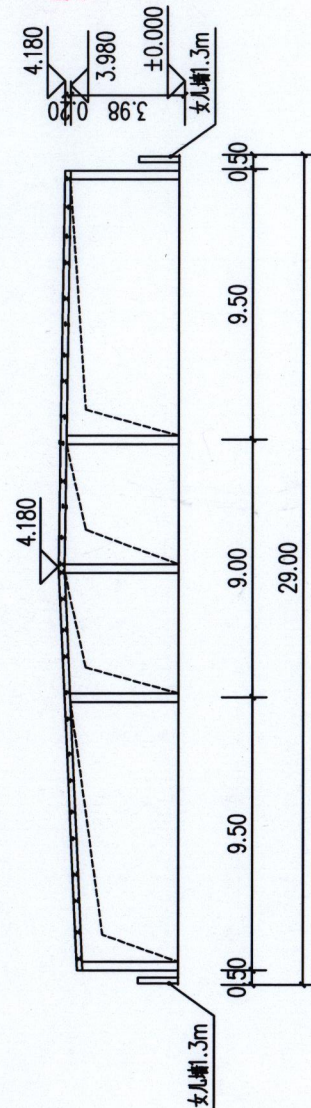

1-1

设计单位:



福建天健工程设计有限公司

设计证书编号: A135008055

设计资质等级: 甲级

院出图资质章:

福建省工程勘察设计图纸专用章
福建天健工程设计有限公司
范围: 建筑工程
资质等级: 甲级
注册执业章: A135008055
有效期至: 2028年12月11日

注册师执业章:

中华人民共和国一级注册建筑师

姓名: 李佐亮

注册号: 3500805-007

有效期至: 2026年06月

施工图审查合格书证号:

FJSSJZ-

会	建		
签	结		
栏	给		
	排		
	水		
	电		
	气		
	暖		
	通		

建设单位:

厦门子剑智造科技有限公司

工程名称:

厦门子剑智造科技有限公司分布式光伏设施豁免工程

设计编号

图名:
拟建光伏板1北立面图
拟建光伏板1南立面图
拟建光伏板1西立面图
拟建光伏板1东立面图

1-1

审	定	陈炜	
工	程	负	责
人		李	佐
专	业	负	责
人		李	佐
审	核	李	佐
校	对	陈	炜
设	计	洪	飞
制	图	洪	飞

比	例		图	别	方
日	期	25.09	图	号	04
文	件	名			第
					版