


项目名称	日 期
专业类别	审图意见

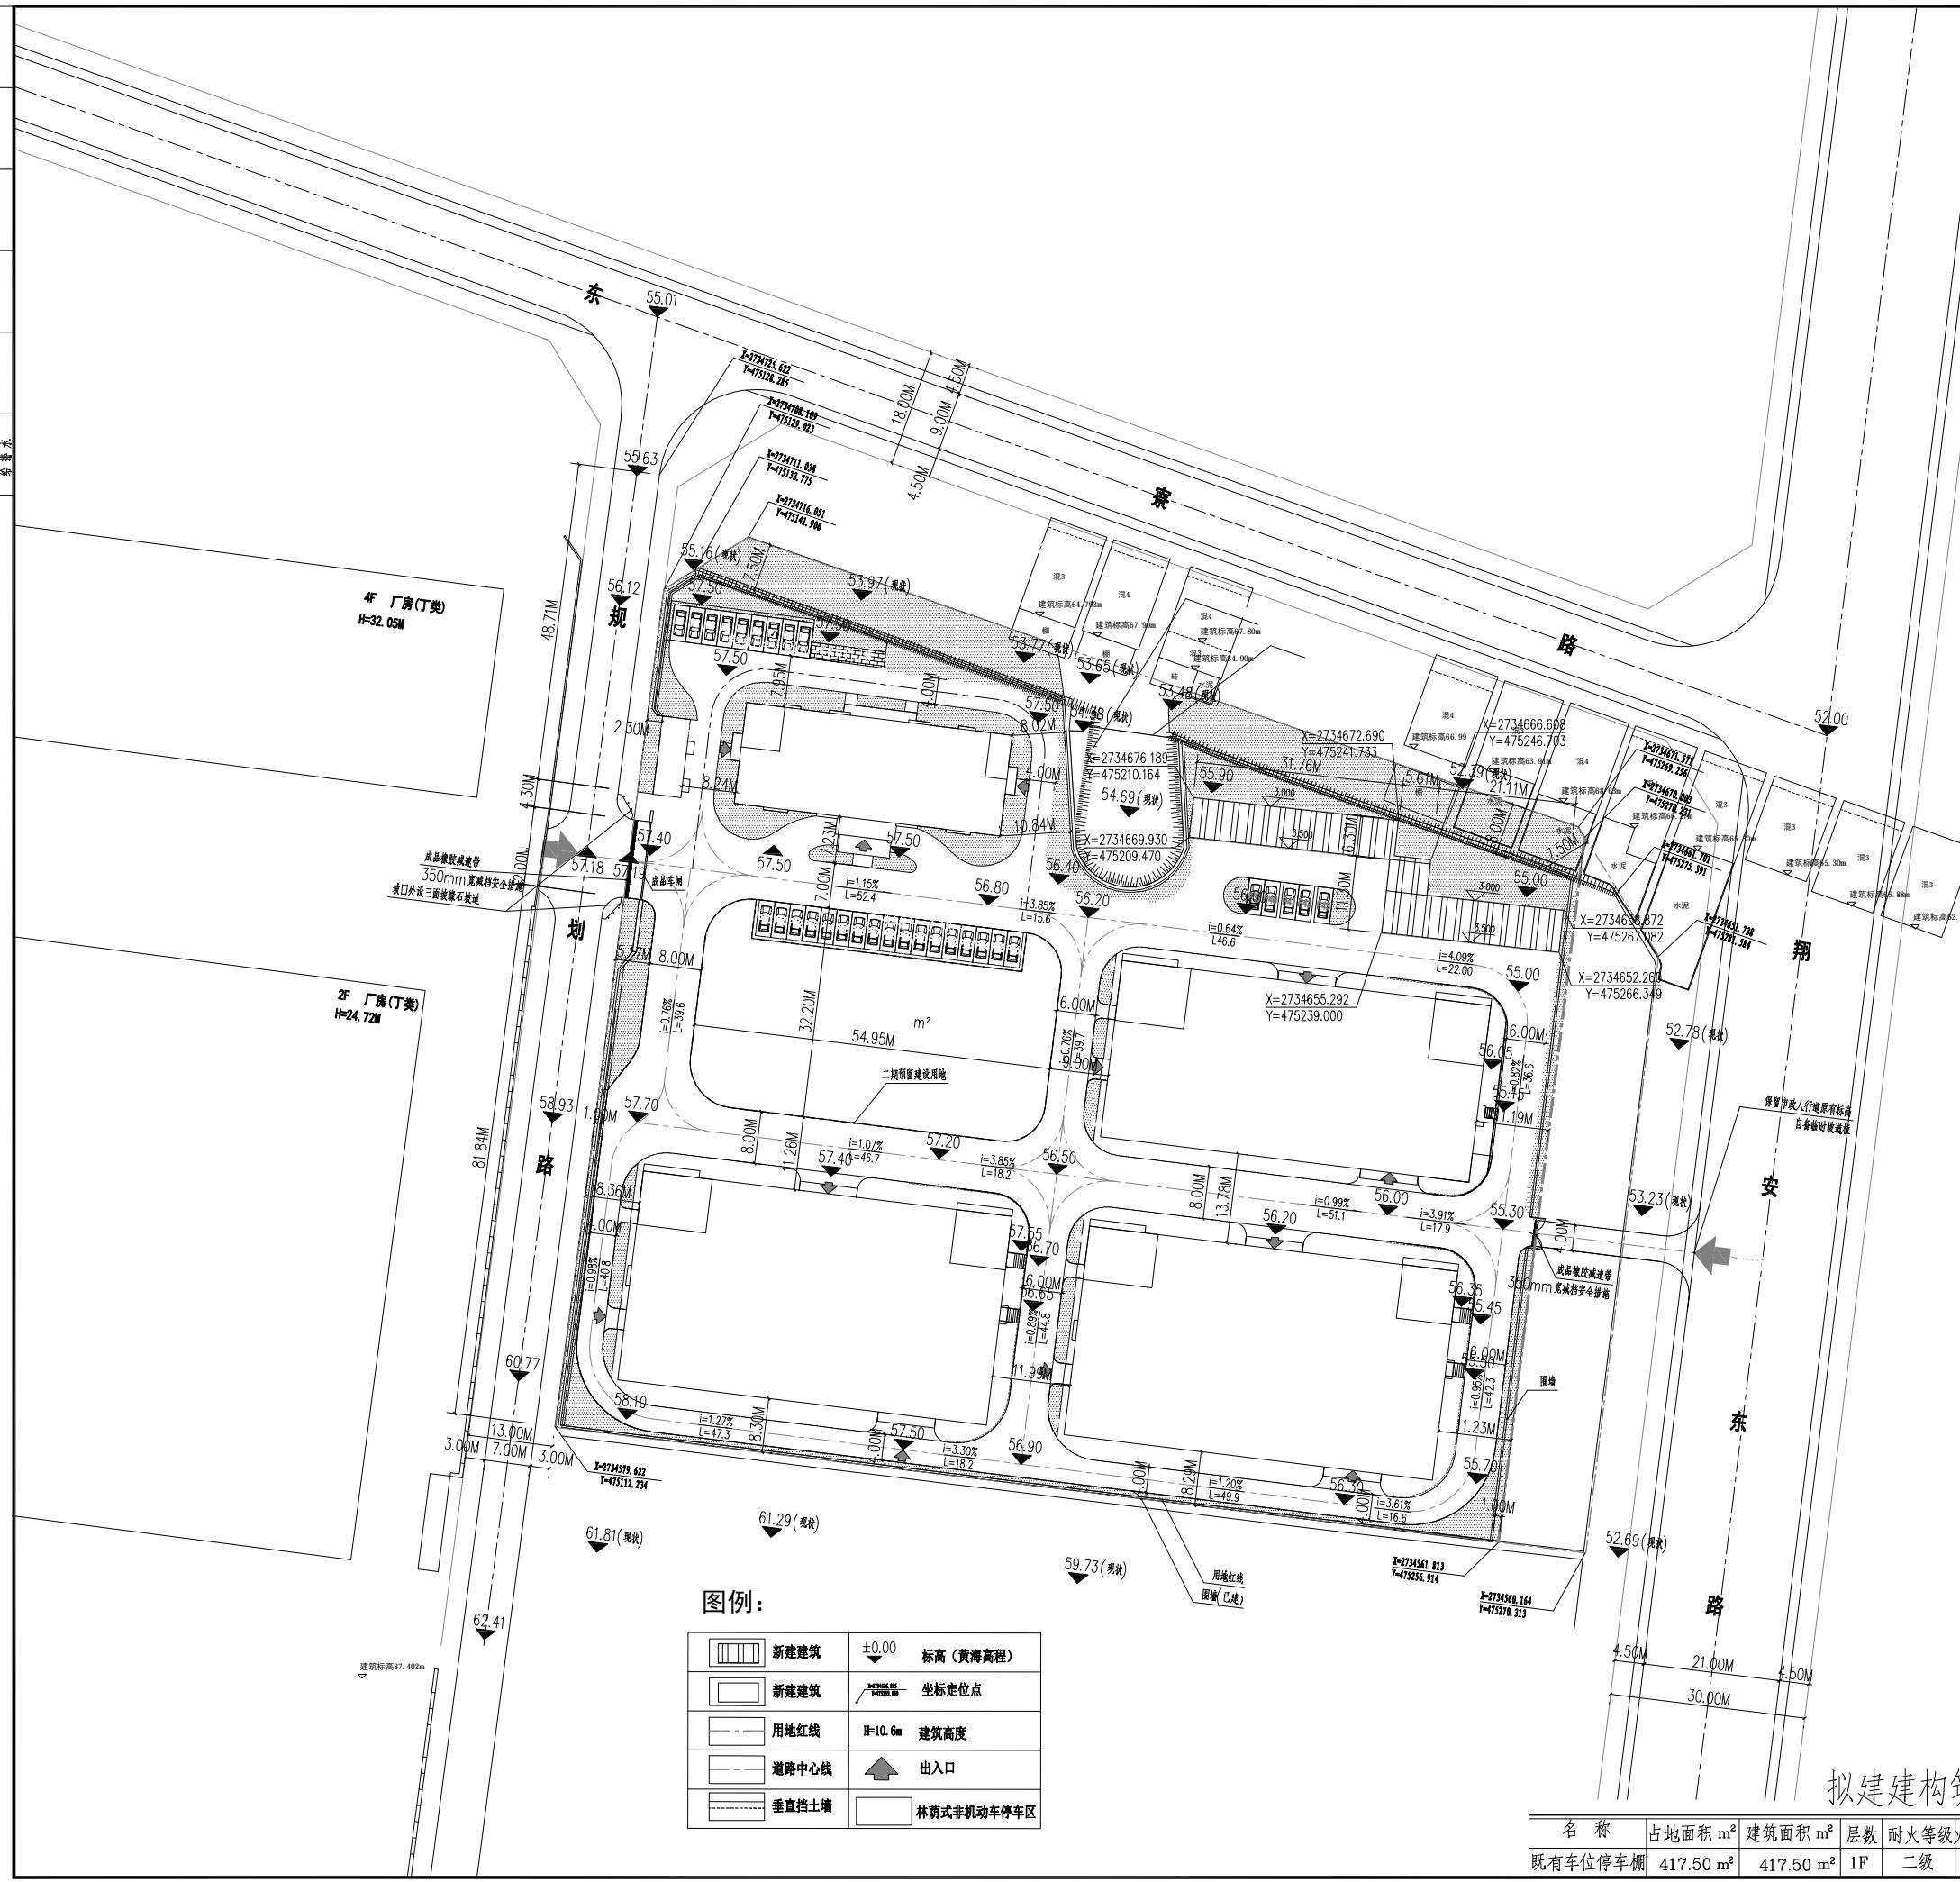

禹澄设计

FUJIAN YUCHENG ARCHITECTURAL DESIGN INSTITUTE CO., LTD.

建筑设计甲级

设计证书编号: A135029231

地址:福建省龙海市榜山镇紫云西86号

电话(0596): 0596-6559169

备 注:
本设计图纸未经规划部门同意和审图机构认可
不得用于现场施工, 仅供业主建设投资前预算建设
造价之参考。
本设计图纸章后有效!
本设计图纸内容受国家法律保护, 假者必究!

福建省工程勘察设计图纸专用章
福建禹澄建筑设计有限公司

资质 范围: 建筑工程
等级: 甲级 证号: A135029231


有效期至: 2030年07月29日

中华人民共和国一级注册建筑师
姓名: 王乃川
注册号: 3502923-006
有效期: 至2025年11月14日


中华人民共和国一级注册建筑师
姓名: 陈雅玲
注册号: 3502923-008
有效期: 至2025年12月12日

注册结构师执业章:			
工程名称:			
既有车位停车场			
子项目名称:			
建设单位:			
厦门市聚禾包装有限公司			
审定	潘少伟		
工程负责人	王乃川		
专业负责人	陈雅玲		
审核	陈雅玲		
校对	郑旺盛		
设计	刘耀盛		
制图	刘耀盛		
图名:			
总平面图			
工程编号	方案	版 本	V1.0
图号	总平-1	日 期	2025.11

专业	电气	姓名	日期
日期	电	姓	名
专业	气	名	日期
专业	暖通	名	日期

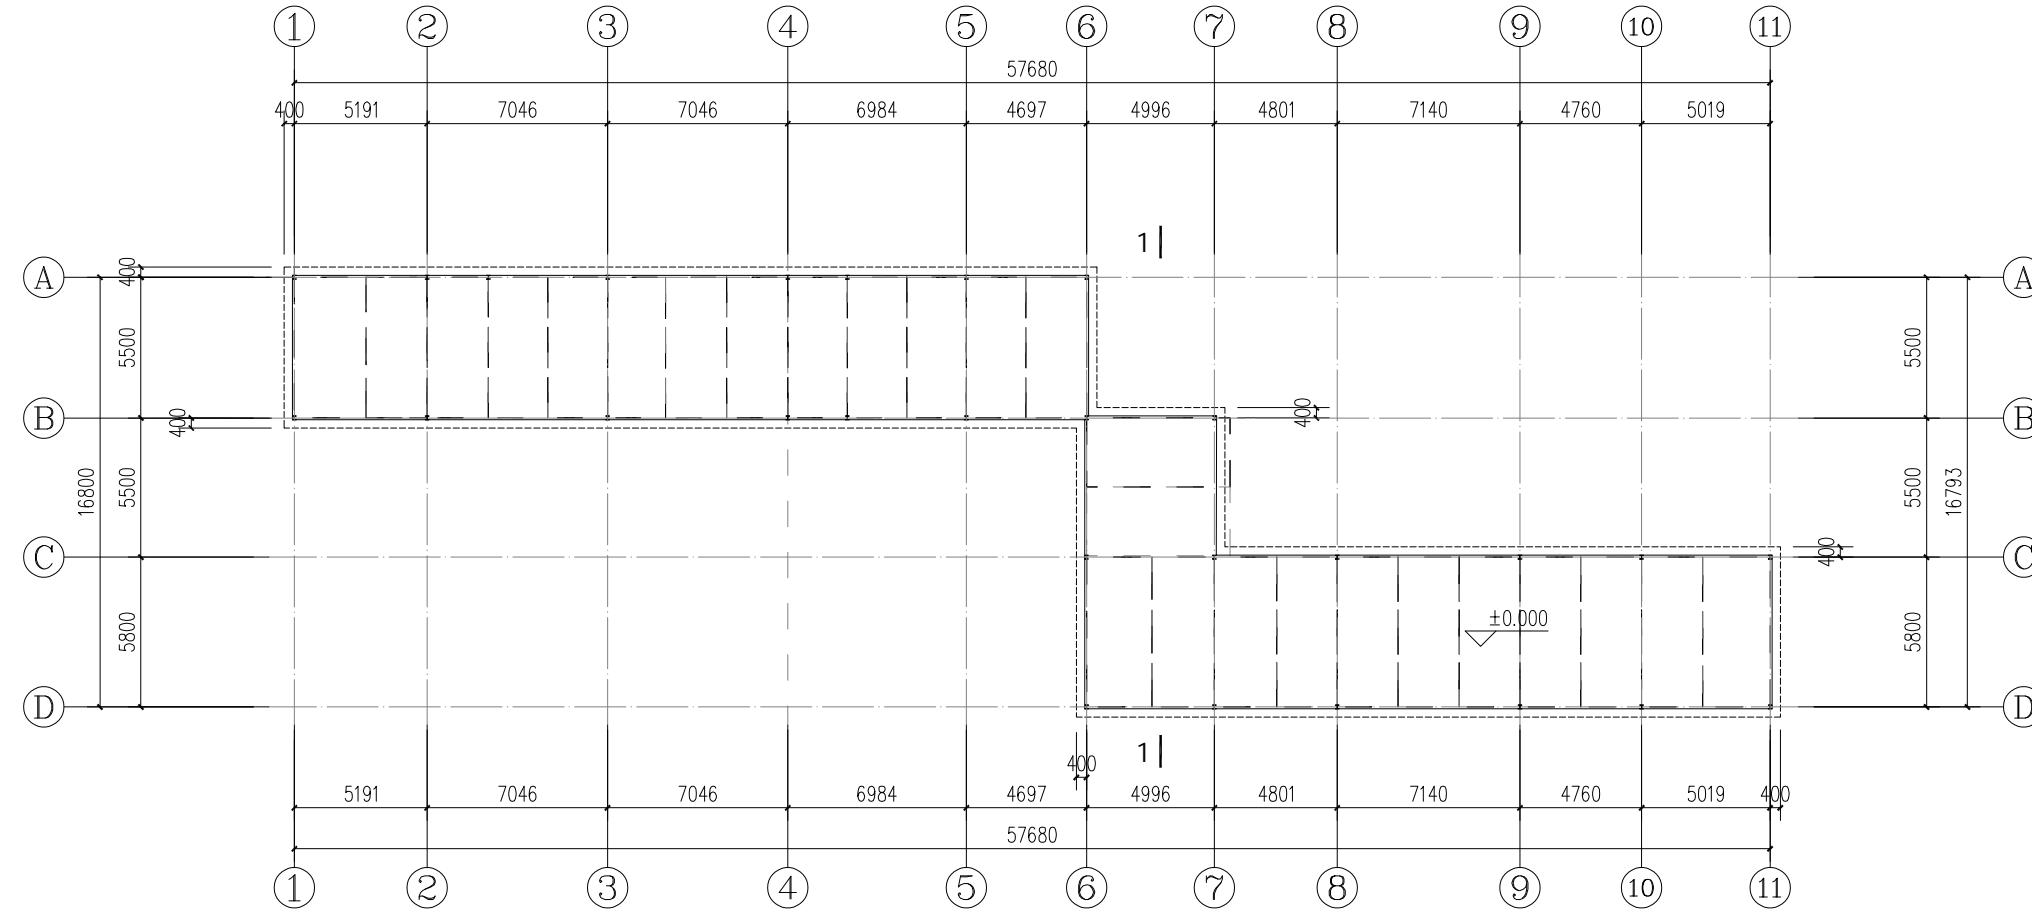

平面图 1:200
车棚面积: 417.50m²

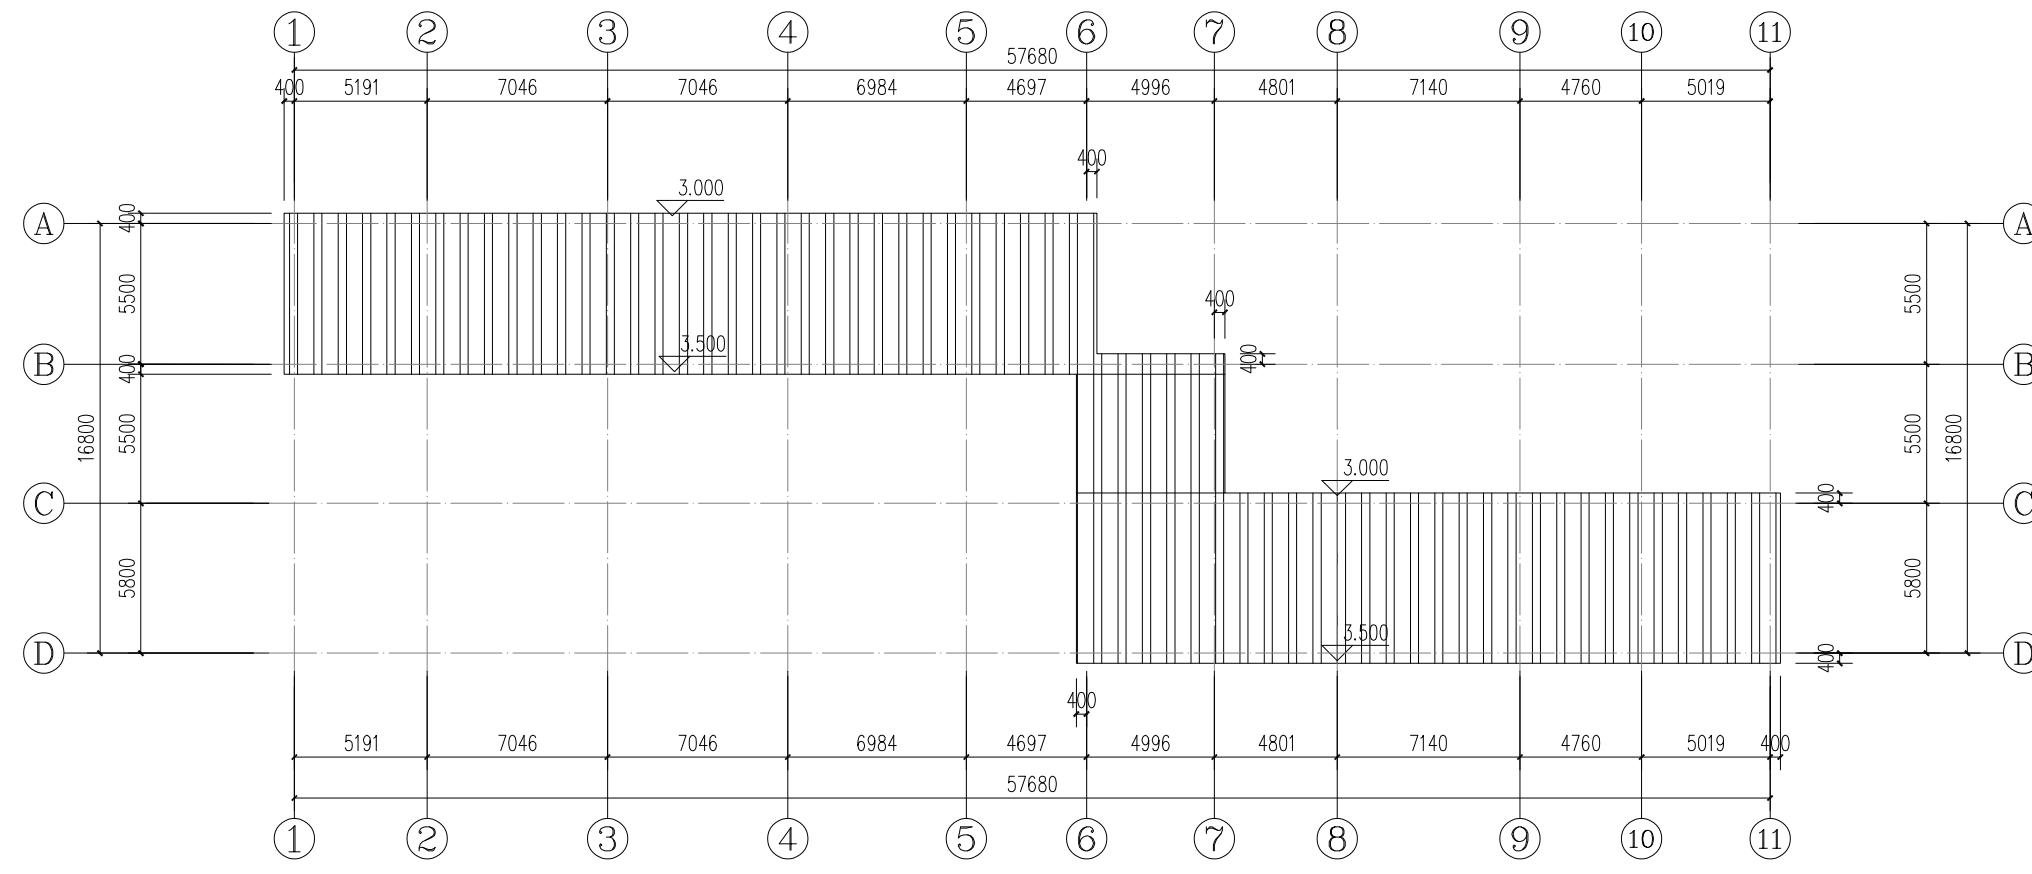

屋面平面图 1:200



福建禹澄建筑设计有限公司

FUJIAN YUCHENG ARCHITECTURAL DESIGN INSTITUTE CO., LTD.

建筑行业甲级

设计证书编号: A135029231

地址: 福建省龙海市榜山镇紫云西路6号

电话(Tel): 0596-6569169

备注:

本设计图纸未经规划部门同意和审图机构认可
不得用于现场施工, 仅供业主建设投资前估算建设
造价之参考图。

本设计图纸盖章后有效!

本设计图纸内容受国家法律保护, 违者必究!

施工图审查单位:

施工图审查合格书编号:

图纸专用章:



注册建筑师用章: 有效期至: 2030年07月29日

中华人民共和国一级注册建筑师
姓名: 王乃川

注册建筑师执业章: 3502923-006
有效期: 至2025年11月14日

中华人民共和国一级注册建筑师

姓名: 陈雅玲
注册号: 3502923-008
有效期: 至2025年12月12日

建设单位:

厦门市聚禾包装有限公司

审定	潘少伟	
工程负责人	王乃川	
专业负责人	陈雅玲	
审核	陈雅玲	
校对	郑旺盛	
设计	刘维盛	
制图	刘维盛	

图名:
平面图
屋面平面图

工程编号	部门		
图别	方案	版本	V1.0
图号	2-1	日期	2025.11



禹澄设计
YUCHENG DESIGN

福建禹澄建筑设计有限公司
FUJIAN YUCHENG ARCHITECTURAL DESIGN INSTITUTE CO., LTD.
建筑行业甲级
设计证书编号: A135029231
地址: 福建省龙海市榜山镇紫云西路6号
电话(Tel): 0596-6569169

备注:
本设计图纸未经规划部门同意和审图机构认可
不得用于现场施工, 仅供业主建设投资前估算建设
造价之参考图。
本设计图纸盖章后有效!
本设计图纸内容受国家法律保护, 违者必究!

施工图审查单位:

施工图审查合格书编号:






图纸专用章:



注册建筑师章: 有效期至: 2030年07月29日

中华人民共和国一级注册建筑师
姓名: 王乃川
注册建筑师执业章: 3502923-006
有效期: 至2025年11月14日

中华人民共和国一级注册建筑师
姓名: 陈雅玲
注册号: 3502923-008
有效期: 至2025年12月12日

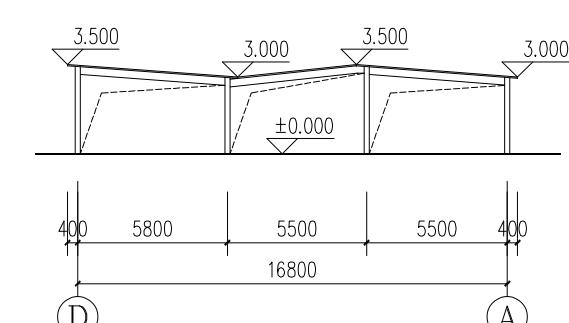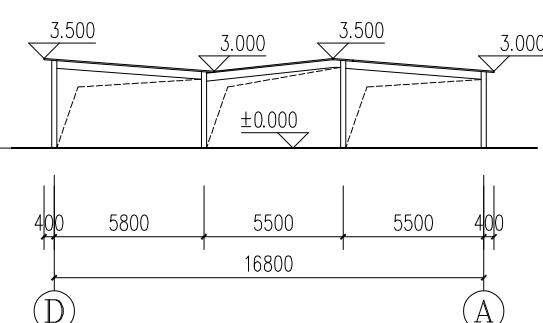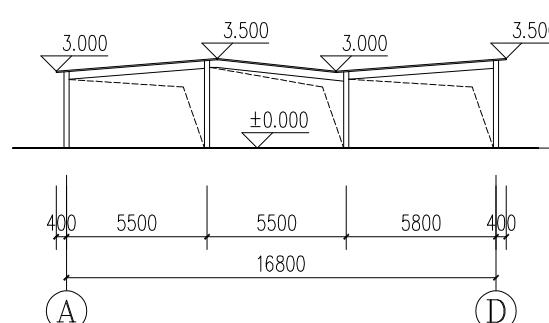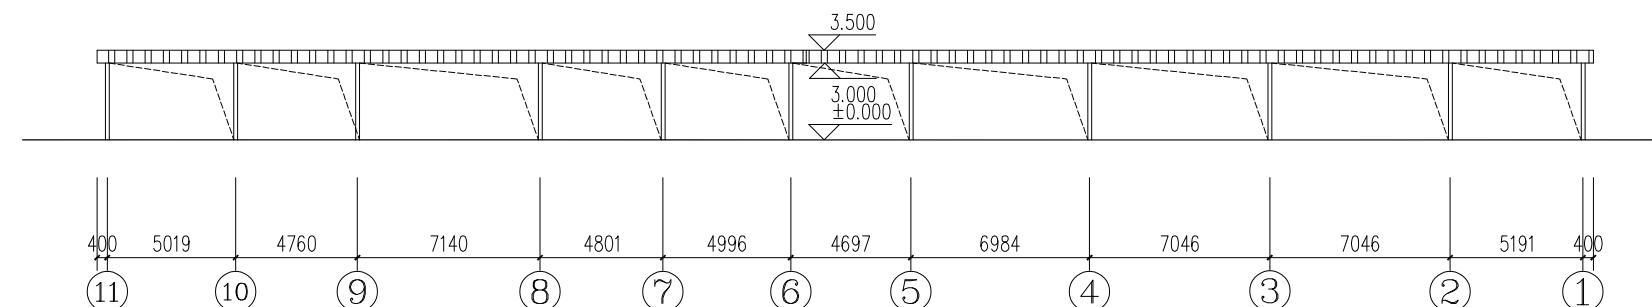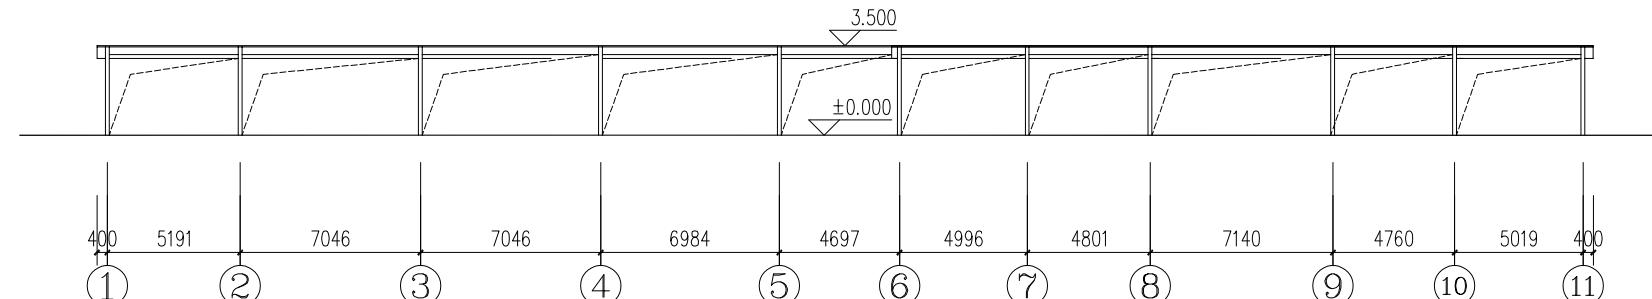

1-1 剖面图 1:200

图名:	立面图	
剖面图		
工程编号	方案	部门
图别	版本	V1.0
图号	日期	2025.11