

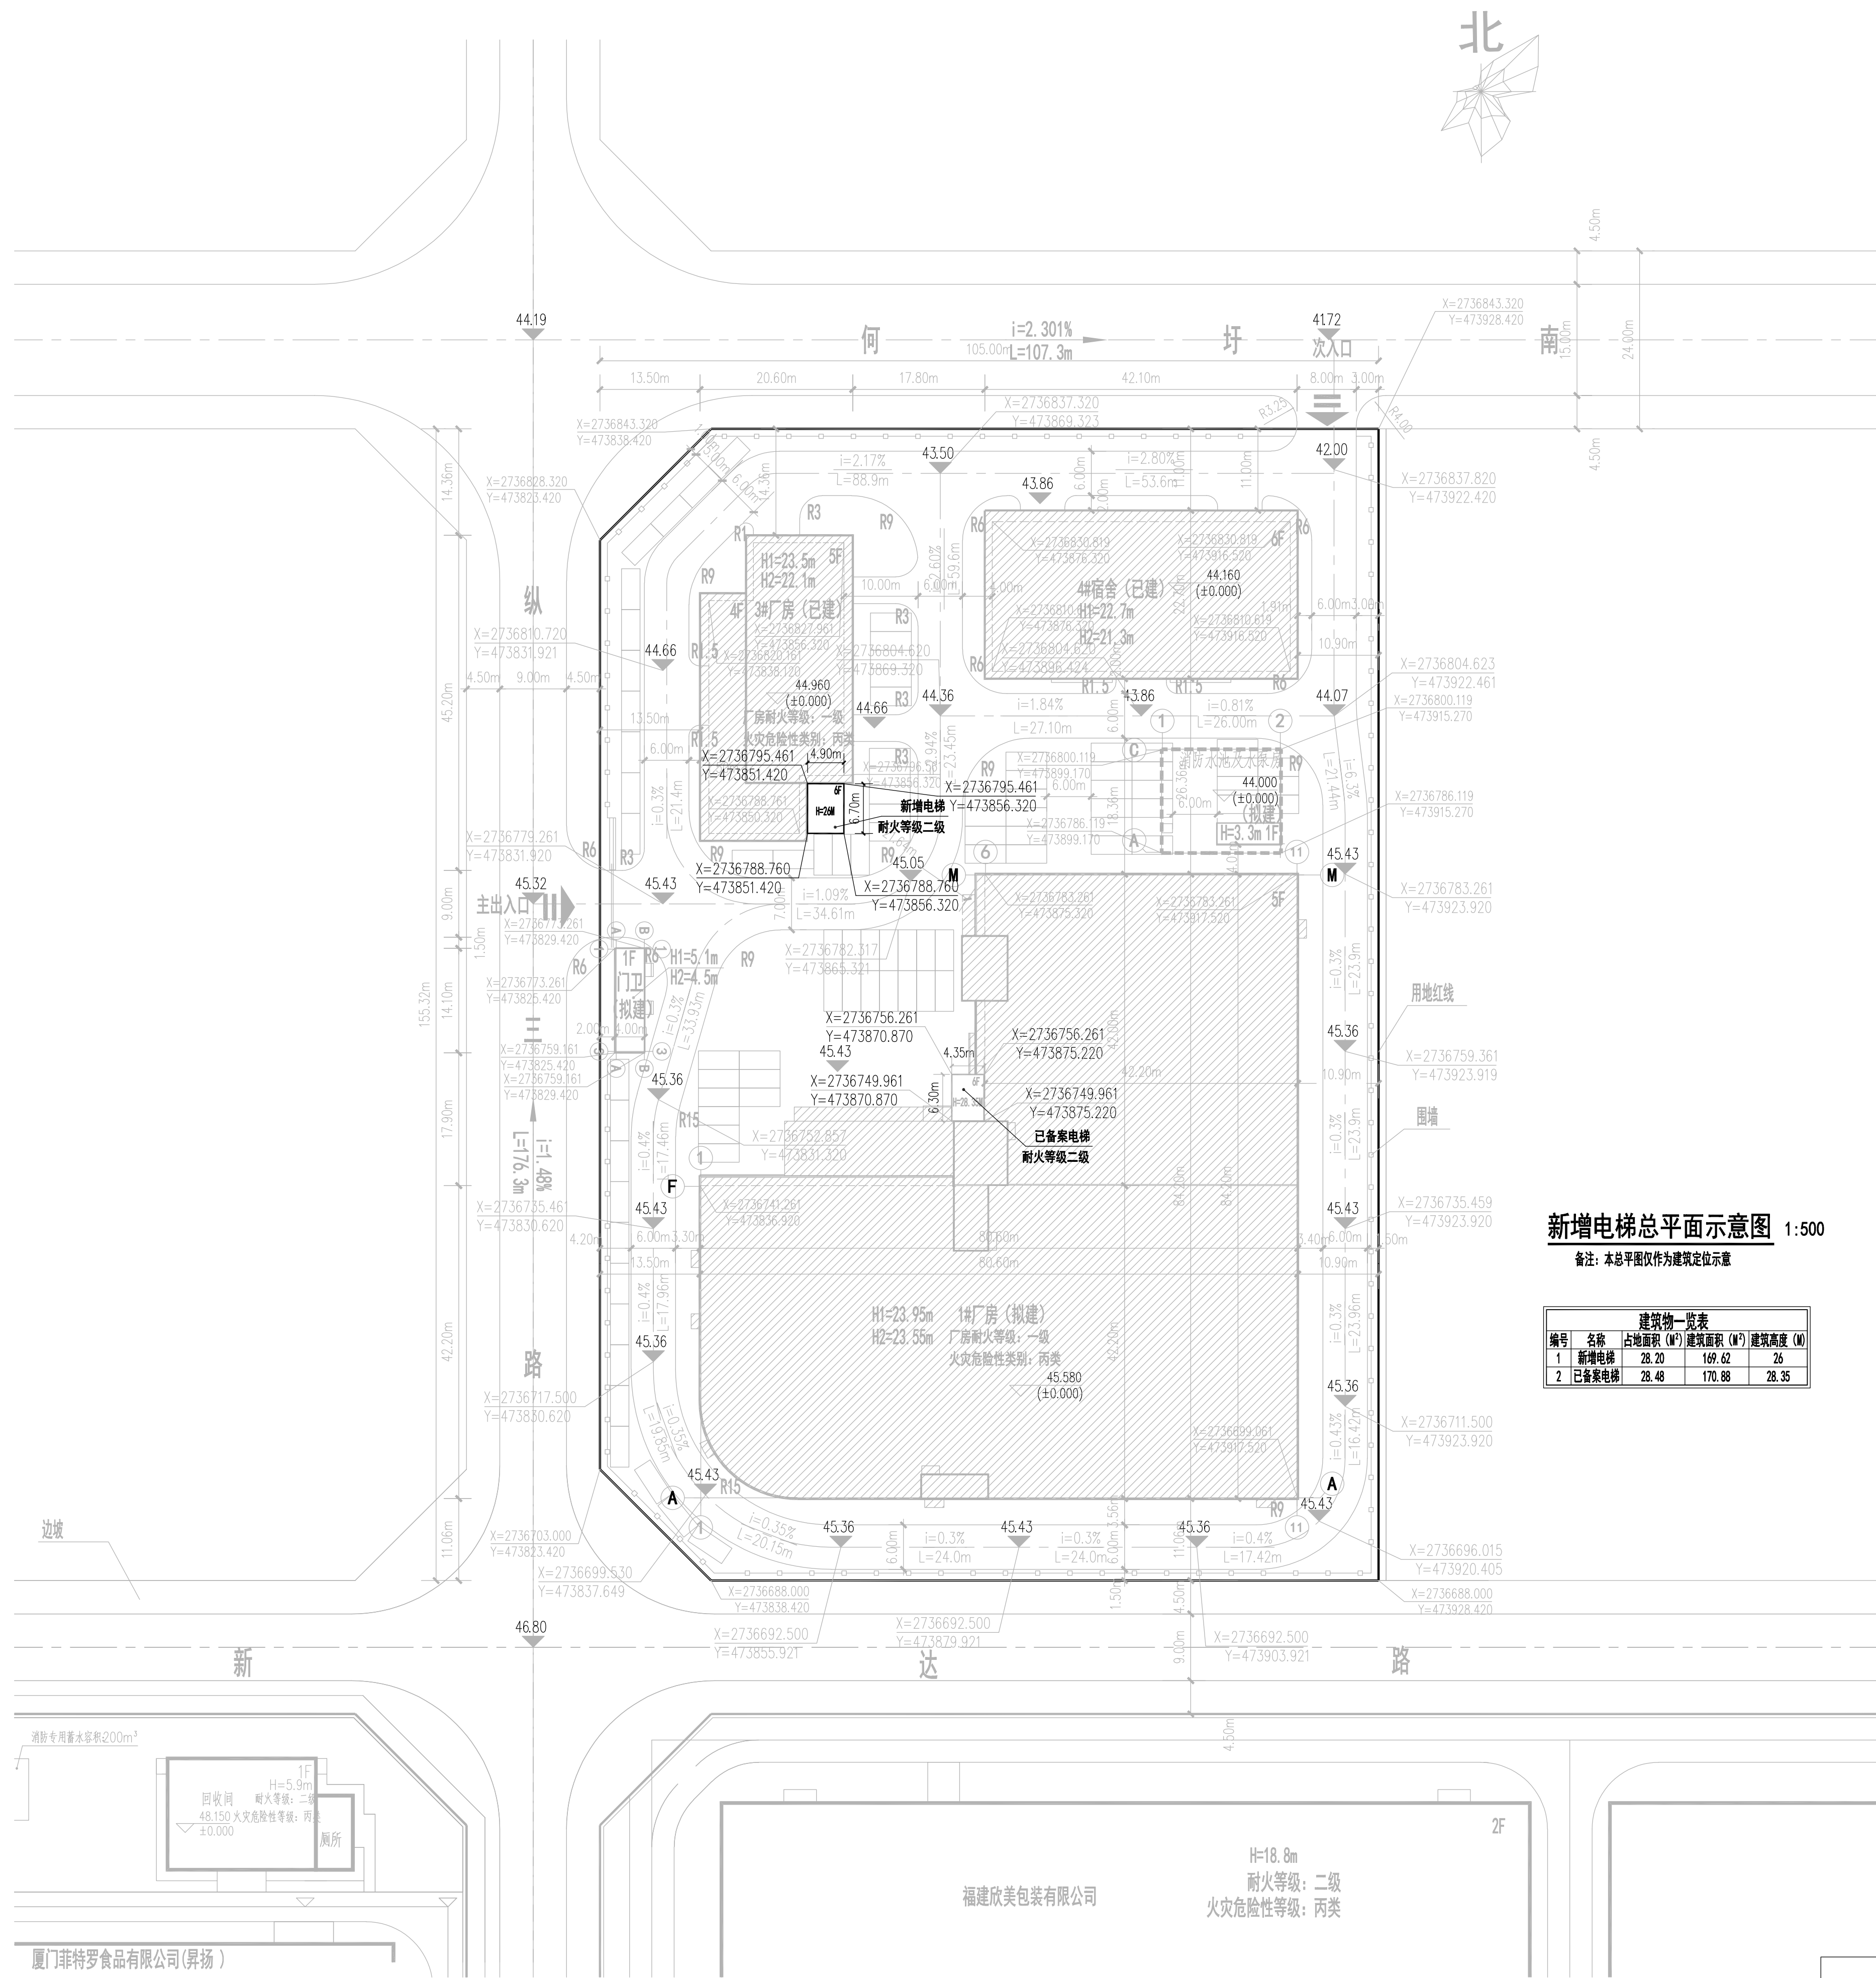


制图人	暖通	给排水	电气	动力
	结构	暖通	电气	

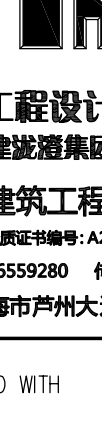


本图仅为方案示意图，不得用于现场施工，
应满足相关消防规范


建筑设计单位: ARCHITECTURE DESIGN		
		
福建凯筑工程设计集团有限公司 (原名:福建凯造集团设计院有限公司)		
建筑工程 甲级		
资质证书编号: A235000258		
电话: 0596-6559280 传真: 0596-6565280		
地址: 福建省龙海市芦州大道龙盛花园12号B幢207		
合作设计单位: JOINTLY DESIGNED WITH		
院出图章: CNADP ARCHITECT SEAL 福建省勘察设计图纸专用章 福建凯筑工程设计集团有限公司 范围: 建筑工程 资质: 等级: 甲级 证号: A135000251 有效期至: 2028年12月22日		
注册建筑师执业章: REGISTERED ARCHITECT'S SEAL 中华人民共和国一级注册建筑师 姓名: 熊江陵 注册号: 35000025-011 有效期至: 至2027年 05月		
专业注册师执业章: PROFESSIONAL REGISTERED SEAL		
施工图审查单位:		
施工图审查合格书编号:		
未盖公司出图专用章的图纸对外无效。 本图纸须经建设、规划、消防等相关部门审批及施工图审查 通过后后方可作为正式施工图纸。 版权所有, 不得翻制, 违者必究!		
第1.0版		2025-11-17
版本	升级原因	升级日期
REVISION	CAUSE	DATE
本图升级后, 以最高版本为准		
建设单位 CLIENT 厦门市茶博士家工贸有限公司		
项目名称 PROJECT NAME 新增电梯		
分项名称 SUB-ITEM NAME		
图名: DRAWING TITLE 总平面图		
设计号: PROJECT No.		
项目总负责人 PROJECT DIRECTOR	熊江陵	
技术总负责人 TECHNICAL DIRECTOR	刘高超	
审定人 AUTHORIZED BY	骆国顺	
审核人 VERIFIED BY	熊江陵	
专业负责人 DISCIPLINE RESPONSIBLE BY	熊江陵	
校对人 CHECKED BY	张华	
设计人 DESIGNED BY	胡茂萍	
图例: SCALE	方 案	图号: DRAWING No.
比例	DATE	日期 2025-11-17

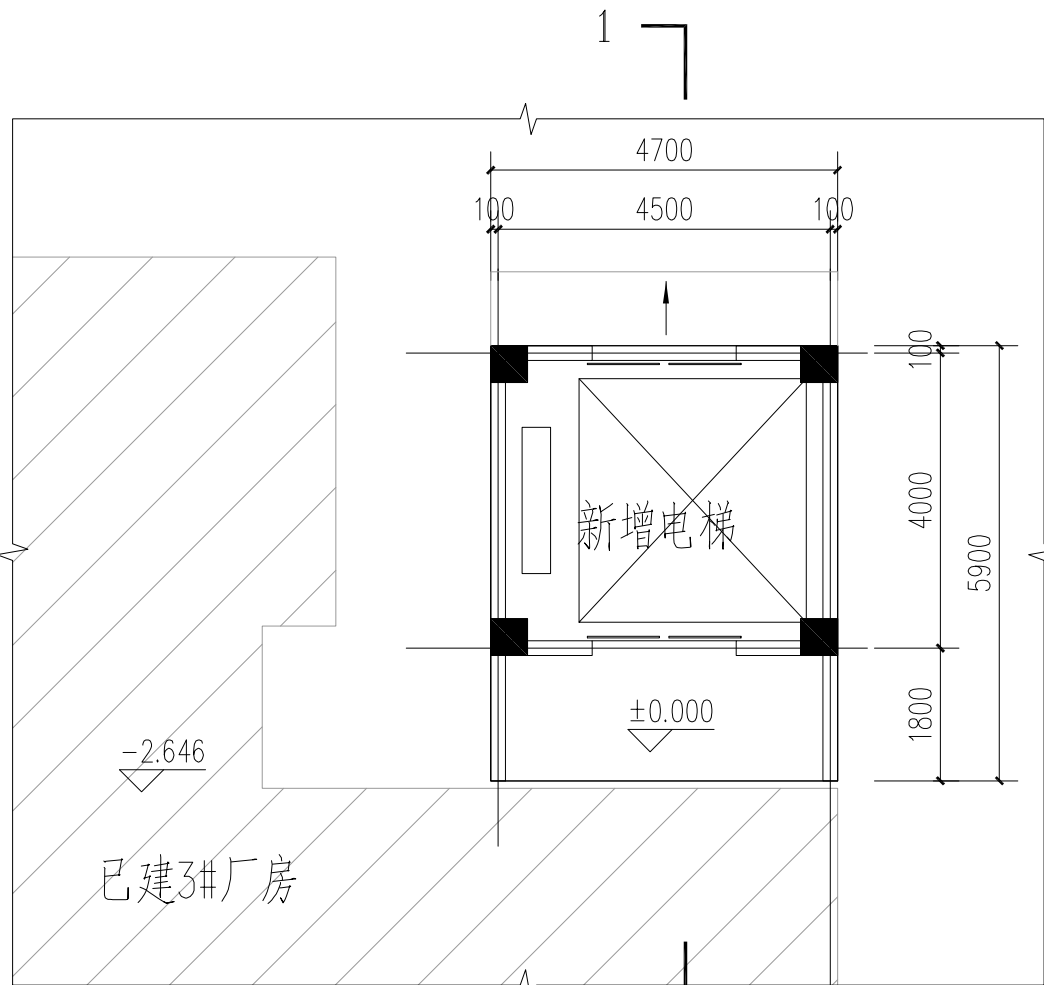


一层平面图 1:100

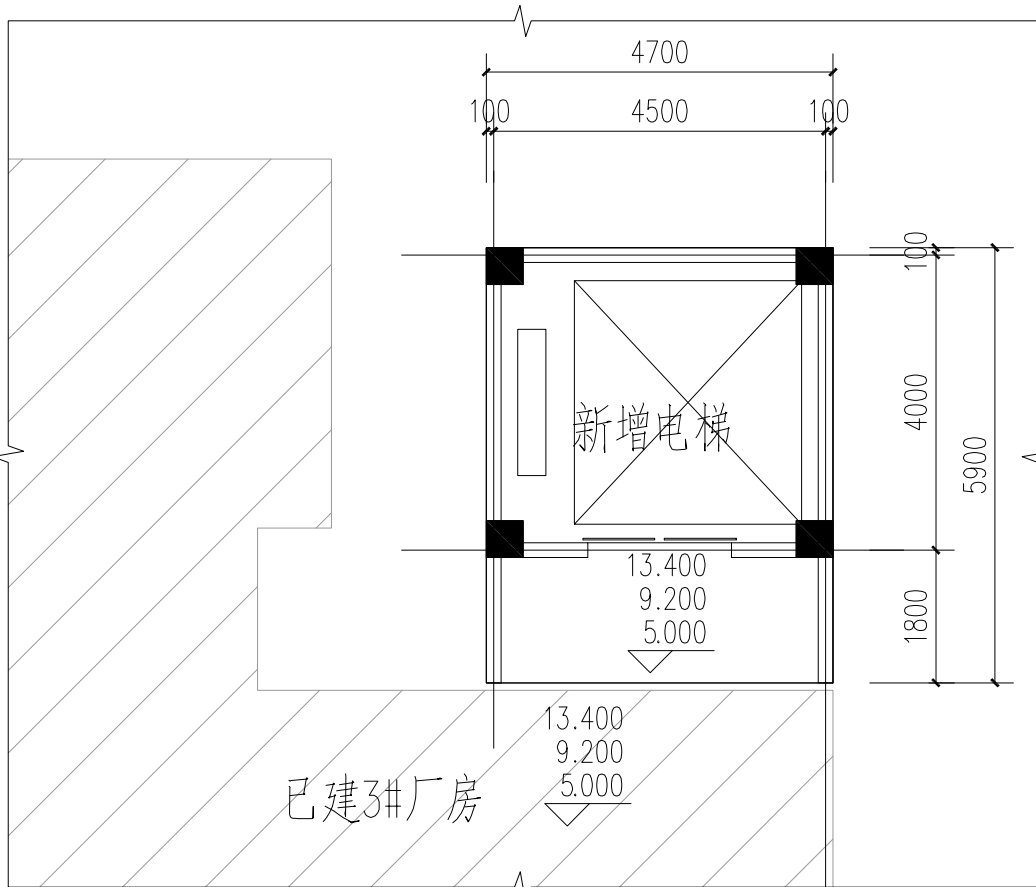


二-四层平面图 1:100

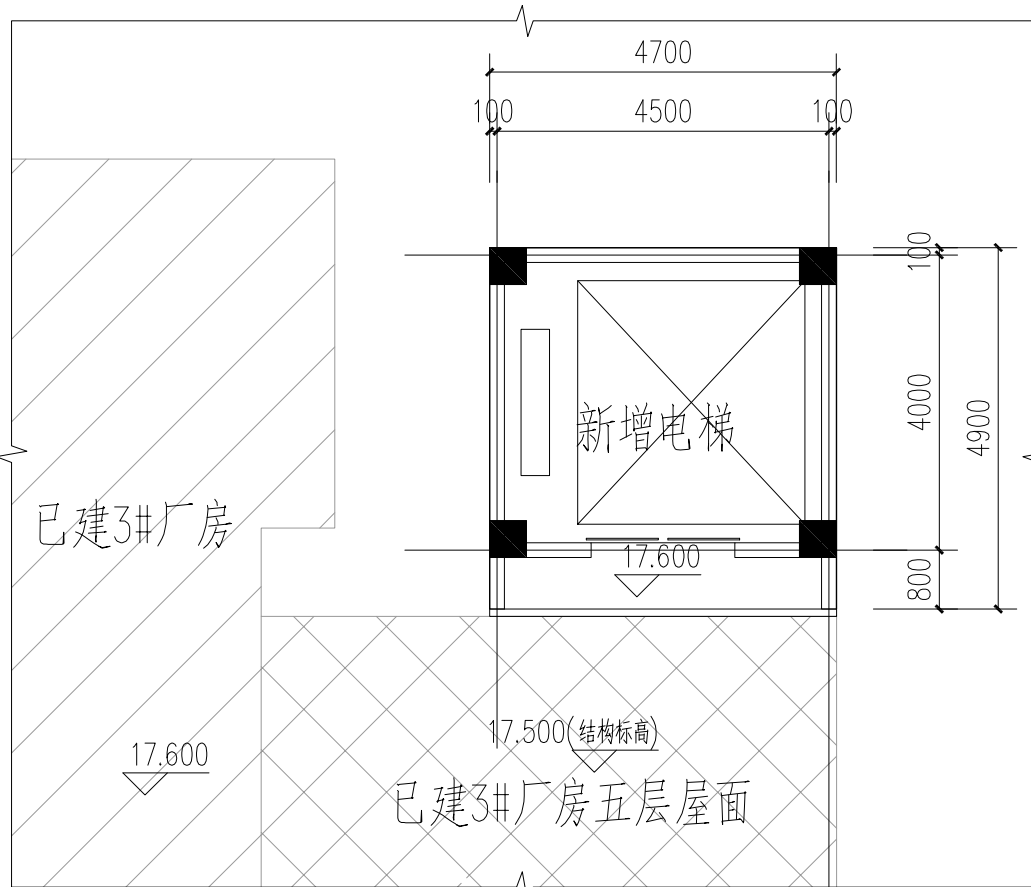


五层平面图 1:100

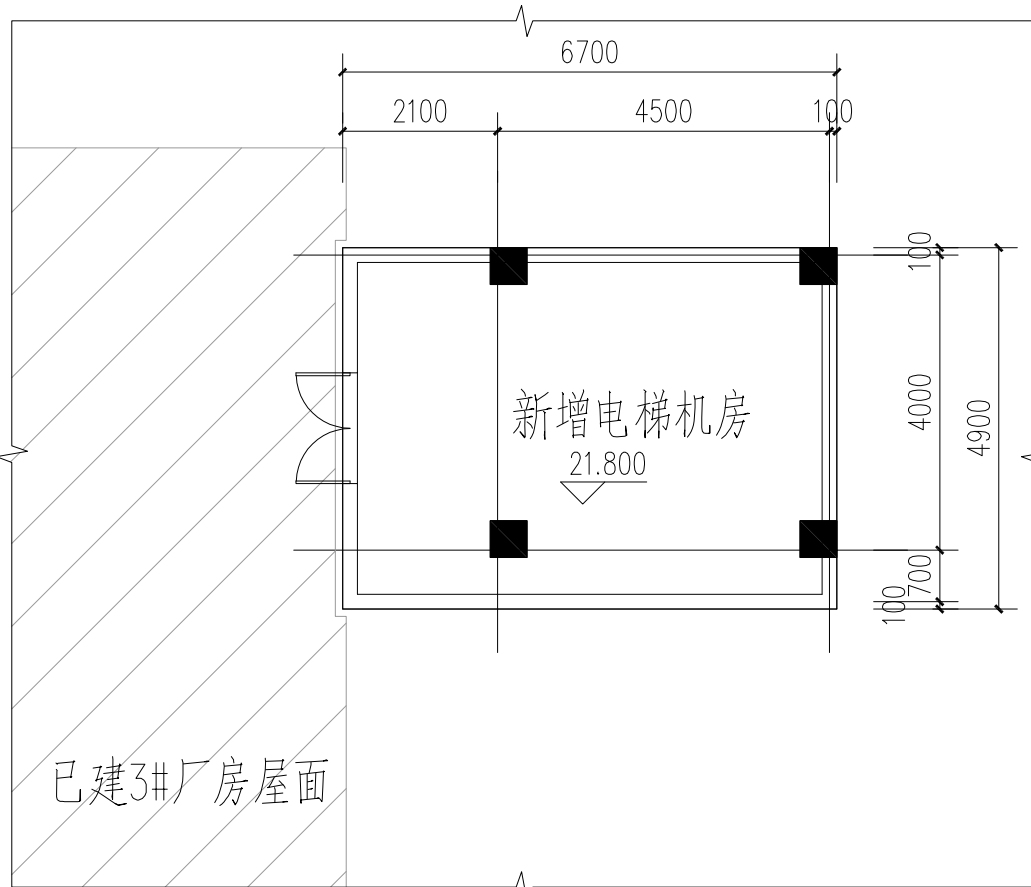


屋面层平面图 1:100

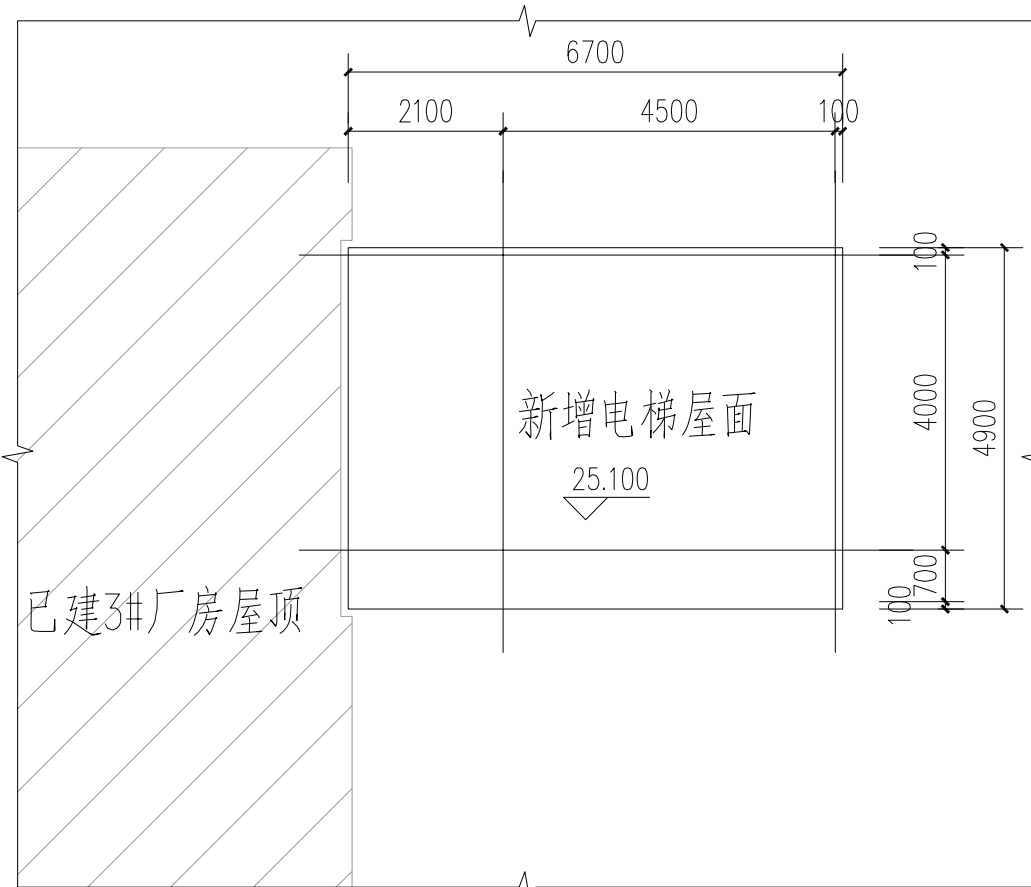

屋顶平面图 1:100

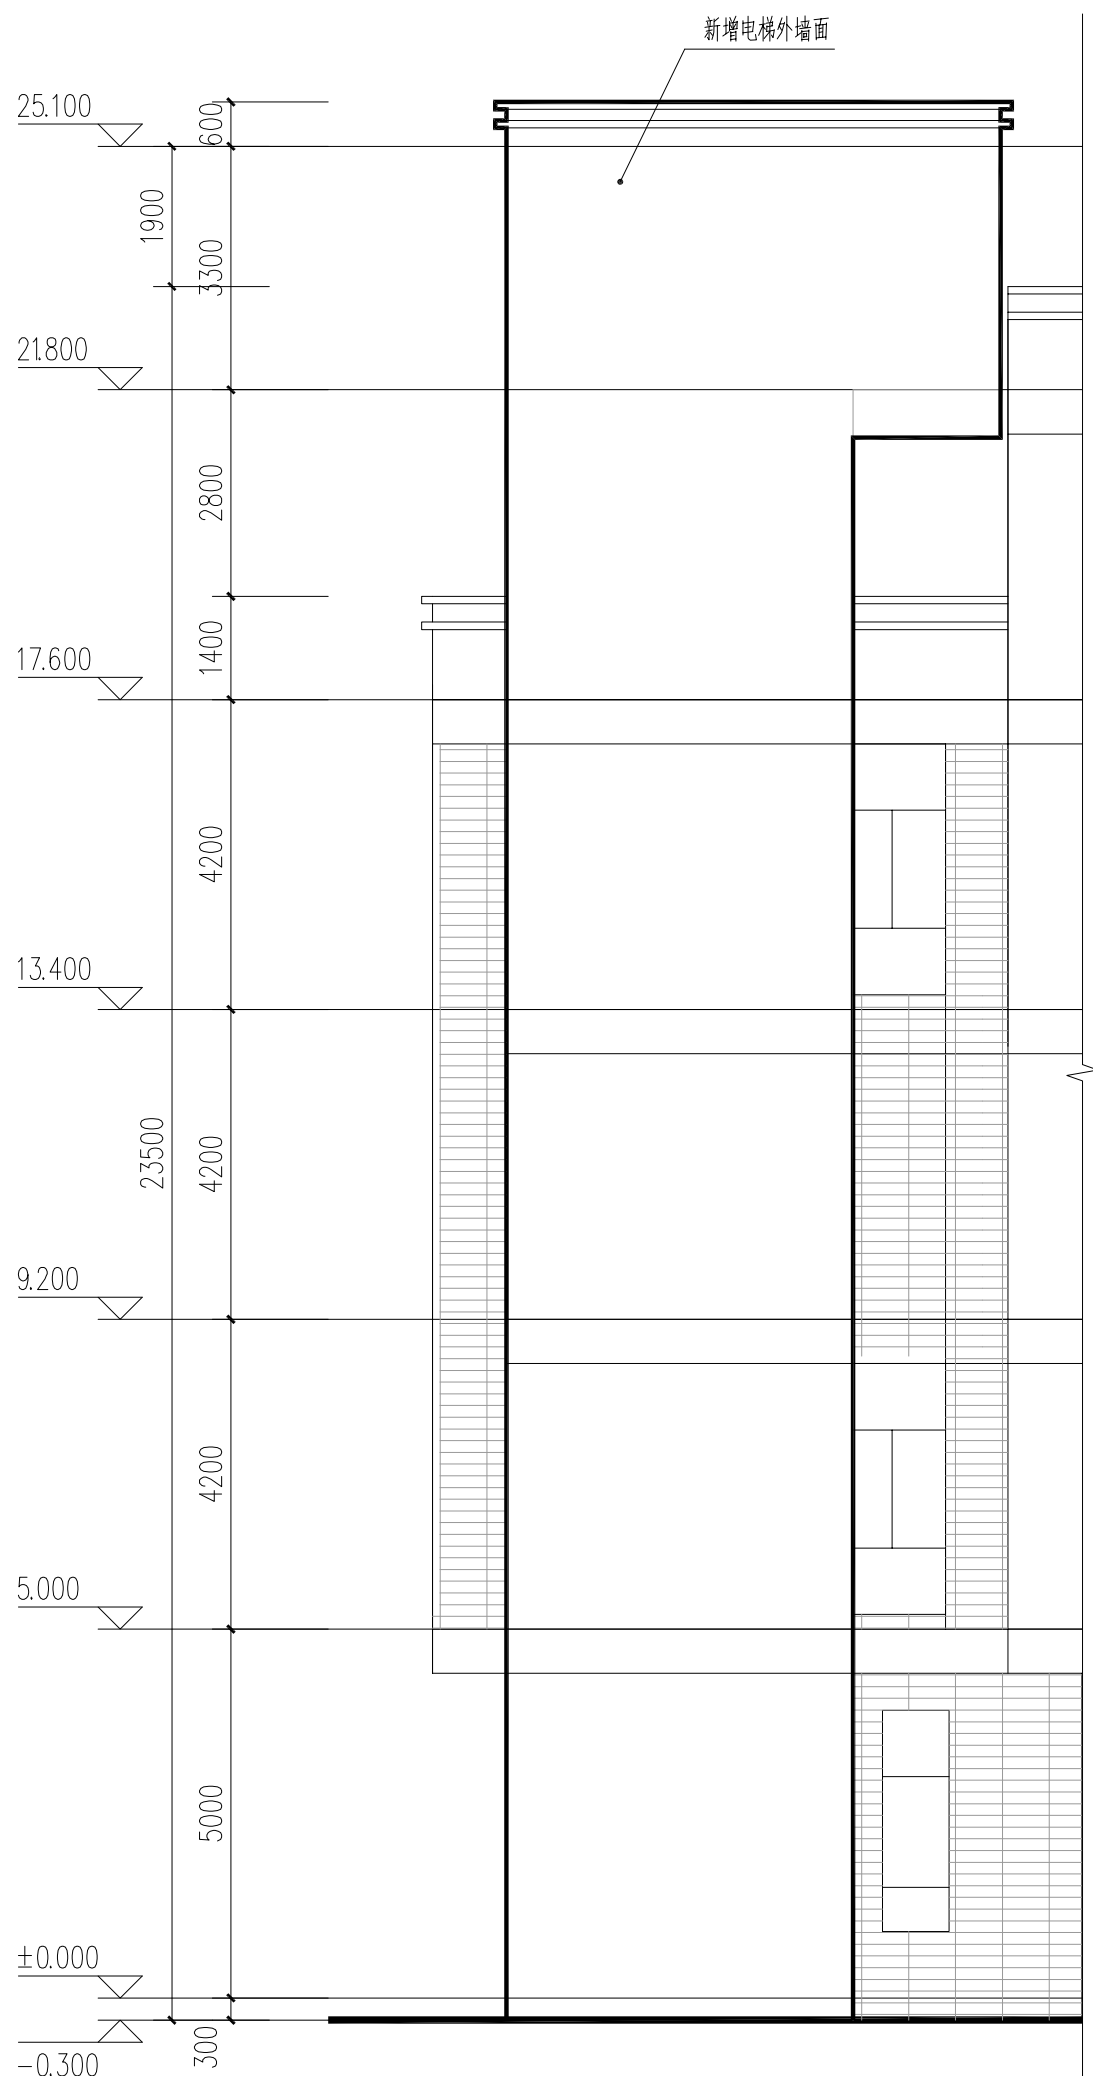


东立面图 1:100

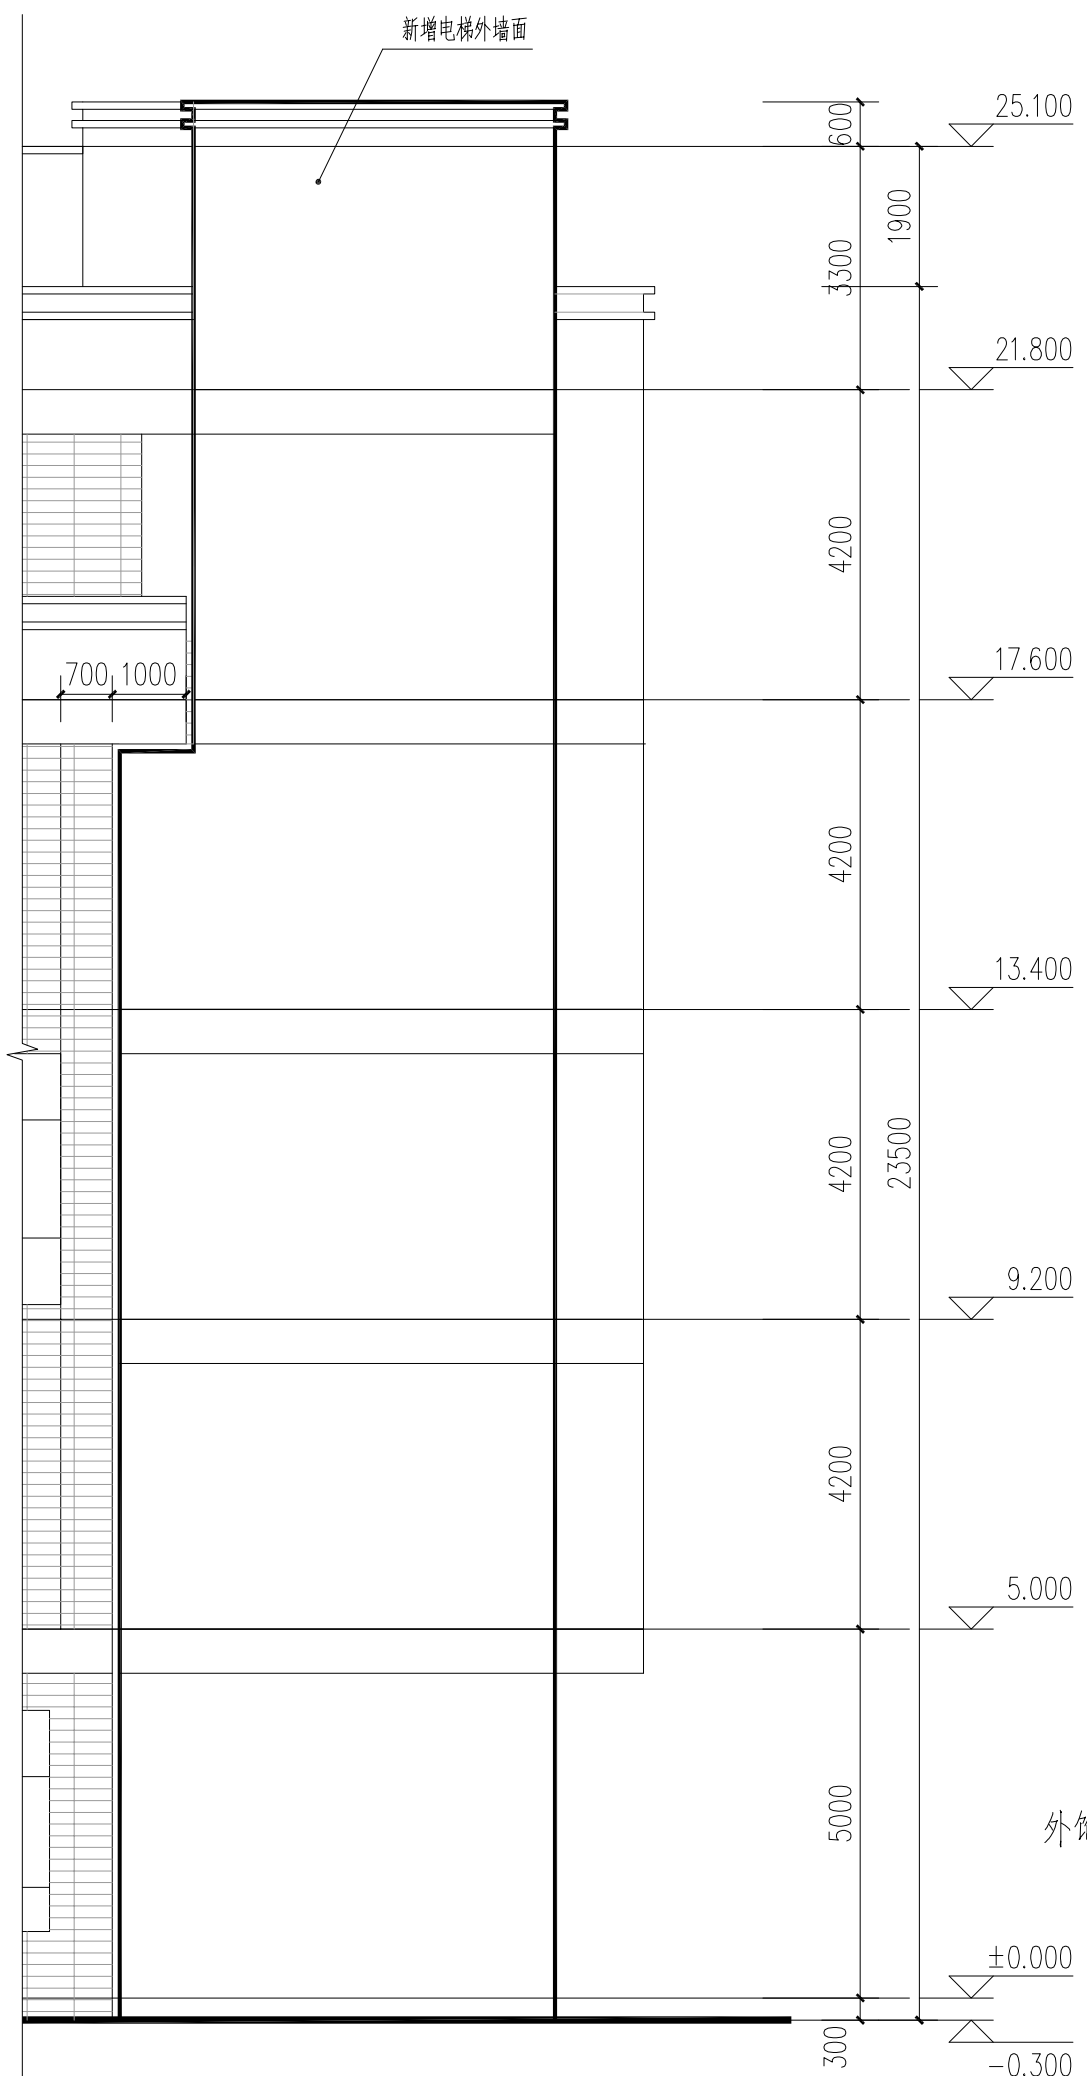

南立面图 1:100

外饰面图例：
深灰色马赛克
浅黄色马赛克

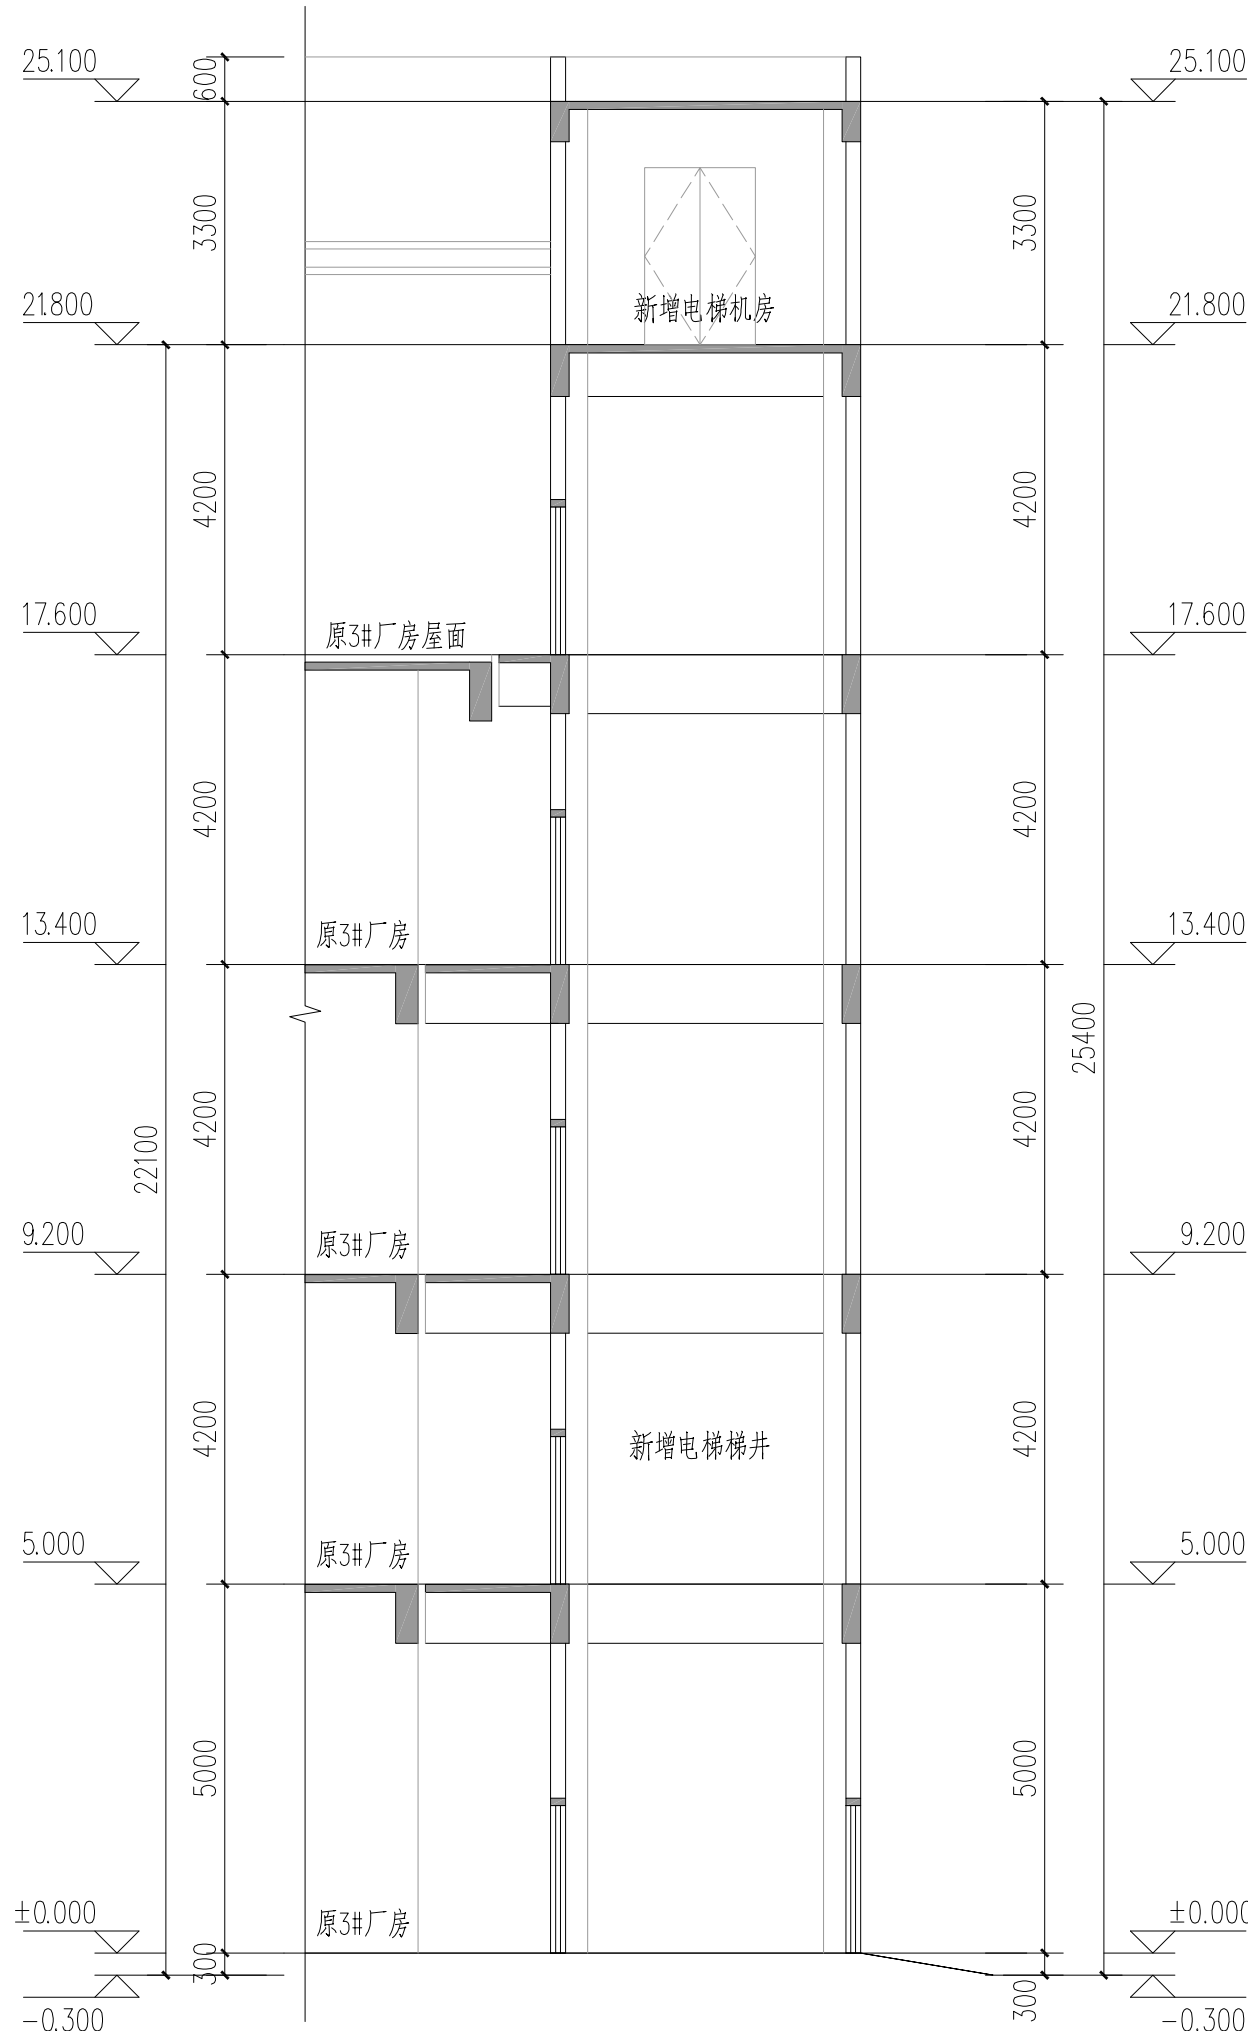

1-1剖面图 1:100

本图仅为方案示意图，不得用于现场施工，
应满足相关消防规范

建筑设计单位: ARCHITECTURE DESIGN		
福建凯建筑设计集团有限公司 (原名:福建凯集团设计院有限公司)		
建筑工程 甲级		
电话: 0596-6559280 传真: 0596-6556280		
地址: 福建省龙海市芦州大道龙盛花园12号8幢207		
合作设计单位: JOINTLY DESIGNED WITH		
院出图章 CNAD 福建省工程勘察设计集团专用章 福建凯建筑设计集团有限公司 范围: 建筑工程 资质等级: 甲级 证号: A135000251 有效期至: 2028年12月22日		
注册建筑师执业章 REGISTERED ARCHITECT'S SEAL 中华人民共和国一级注册建筑师 姓名: 熊江陵 注册号: 3500025-011 有效期至: 至2027年05月		
专业注册师执业章 PROFESSIONAL REGISTERED SEAL		
施工图审查单位:		
施工图审查合格书编号:		
未盖公司出图专用章的图纸对外无效。 本图纸须经建设、规划、消防等相关部门审批及施工图审查 通过后后方可作为正式施工图。 版权所有，不得翻制，违者必究！		
第1.0版 2024.01.23		
版本 升版原因 升版日期 REVISION CAUSE DATE		
本图升版后，以最高版本为准		
建设单位 CLIENT 厦门市茶博士家工贸有限公司		
项目名称 PROJECT NAME 新增电梯		
分项名称 SUB-ITEM NAME		
图名: DRAWING TITLE 新增电梯平、立、剖面图		
设计号: PROJECT No.		
项目总负责人 PROJECT DIRECTOR 熊江陵		
技术总负责人 TECHNICAL DIRECTOR 刘高起		
审定人 AUTHORIZED BY 骆国顺		
审核人 VERIFIED BY 熊江陵		
专业负责人 DISCIPLINE RESPONSIBLE BY 熊江陵		
校对人 CHECKED BY 张华		
设计人 DESIGNED BY 胡荣萍		
图别: STATUS 方案 图号: DRAWING No.		
比例: SCALE 日期: DATE 2024.01.23		