


厦门鑫鸿盛经编有限公司屋面光伏项目
结构专业

施 工 图



中科公诚设计集团有限公司

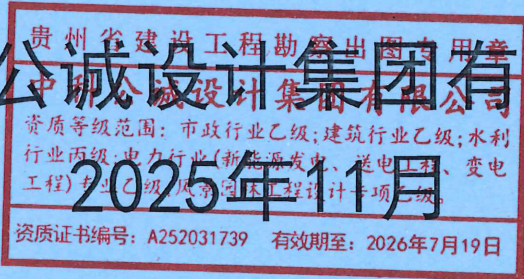



中科公诚设计集团有限公司

贵州分公司工程勘察出图专用章

中城设计集团有限公司

专业：市政行业乙级；水利行业乙级；建筑行业乙级；水利行业丙级；电力行业（新能源发电、送电工程、变电工程）专业乙级；风景园林工程设计专项乙级。

资质证书编号：A252031图 有效期至：2026年7月19日

注册证编号：A252031图 有效期至：2026年7月19日

中华人民共和国注册建筑师
姓名：赵林
注册号：52012229-008
有效期至：2028年01月

备注

图 纸 目 录

本表共 1 页 第 1 页

专业类别

结 构

设计阶段

施 工

工程名称

厦门鑫鸿盛经编有限公司屋面光伏项目

建设单位

漳州众米新能源开发有限公司

图 纸 名 称

图纸目录

A4

总平面布置图

A3

光伏设施平面示意图

A2+1/4

光伏设施屋面示意图

A2+1/4

钢架大样图

A2+1/4

0 结施-00

1 结施-01

2 结施-02

3 结施-03

4 结施-04

5

6

7

8

9

10

11

12


13

备注：本图纸出图专用章与公章具有同等效力

制表：XX

校核：XX

2022年10月

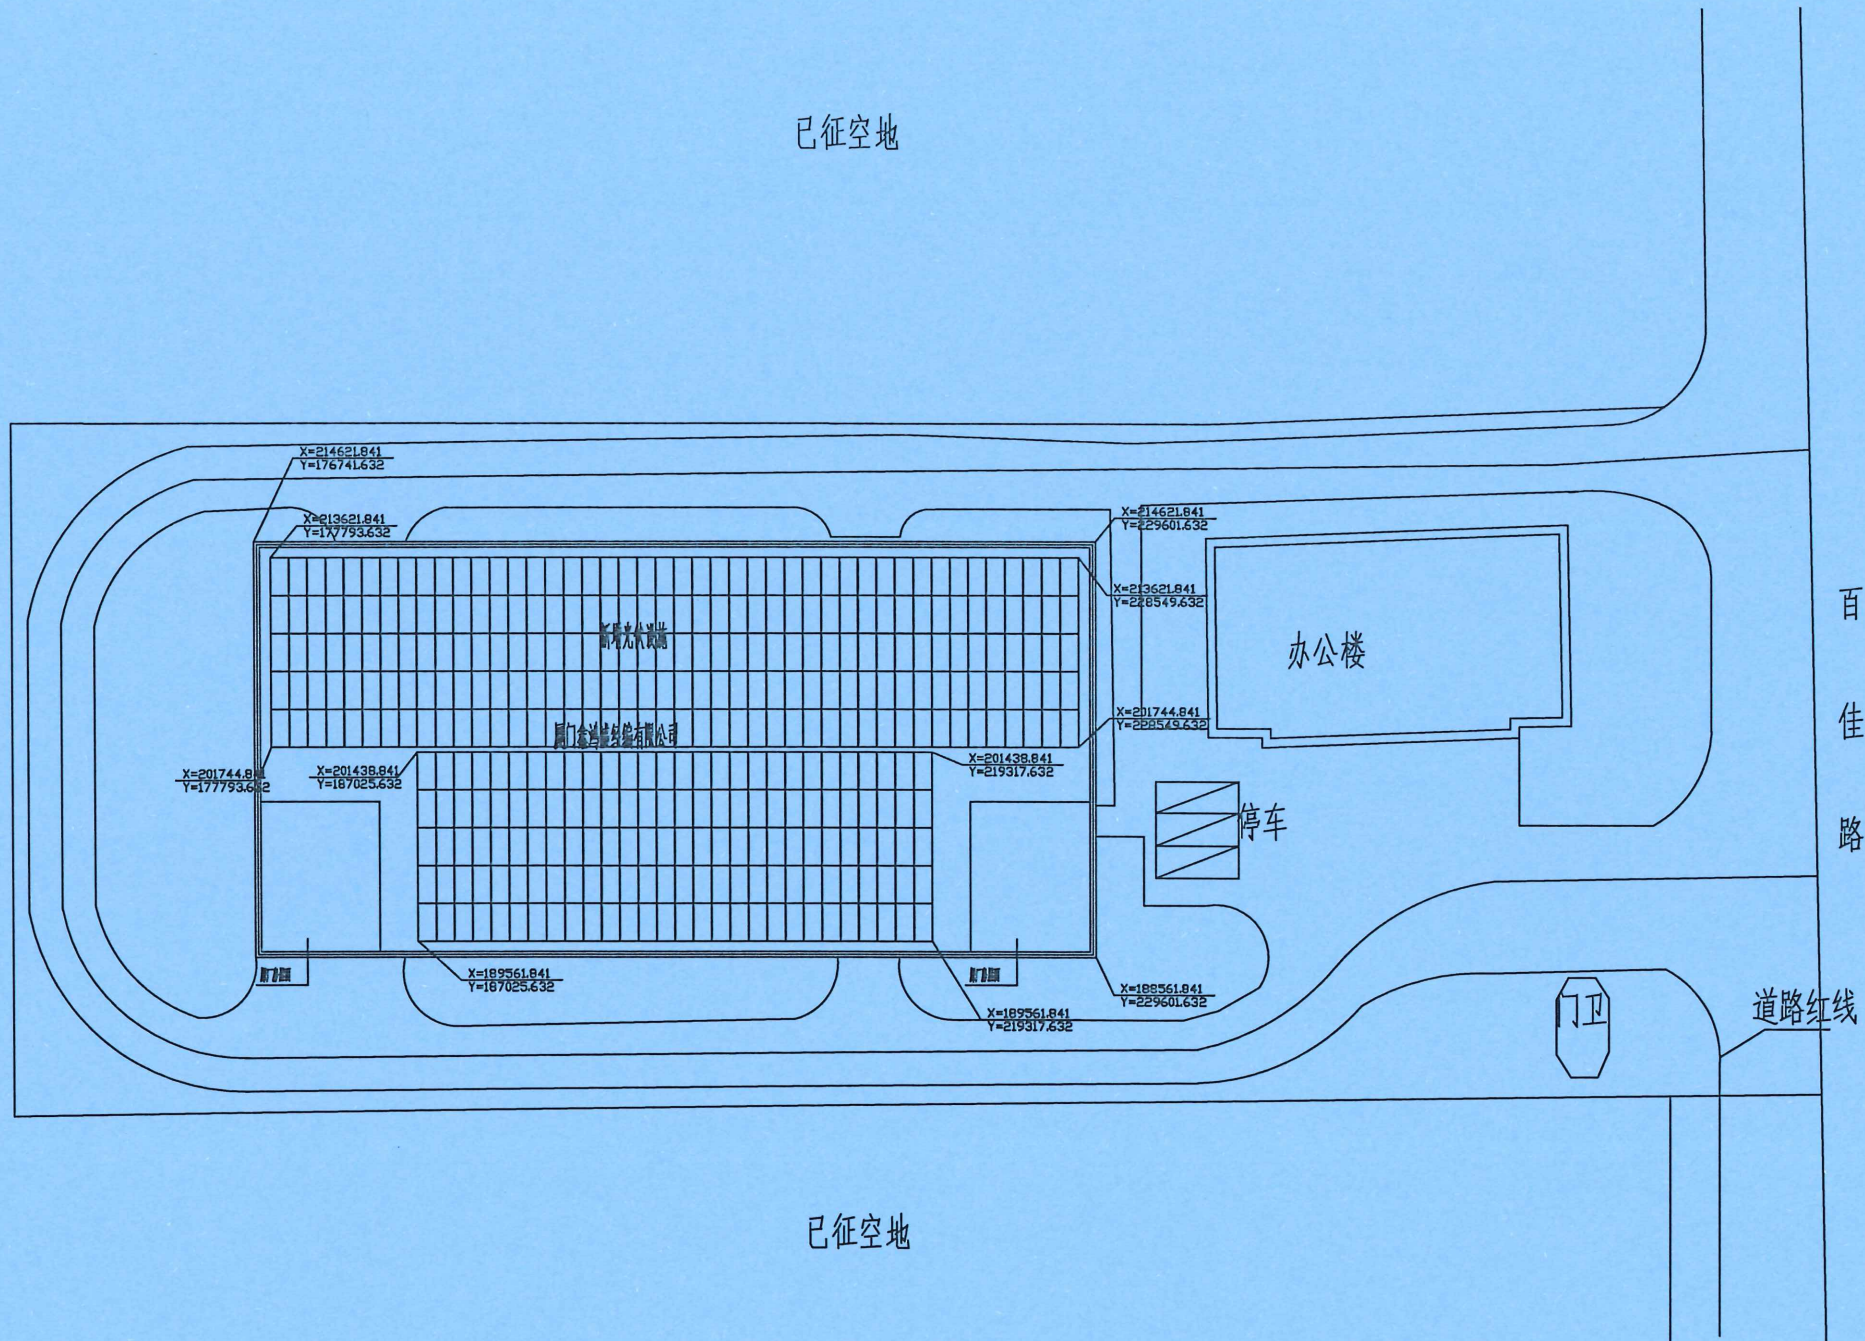

总平面布置图

新增建筑物构筑物一览表				
编号	名称	光伏设施投影面积 (m ²)	光伏设施屋顶相对砼屋面的高度 (m)	备注
01	屋面拟建光伏设施	997	4.10	

注: 1、除特别标注外, 本图所示高程为绝对高程。
2、屋面增设光伏后, 不作为使用空间使用, 并按照相关消防技术规定增设消防设施, 满足新增建筑面积防火要求。

贵州省建设工程勘察、设计、施工图审查专用章

中科公诚设计集团有限公司

资质等级范围: 市政行业(给水工程、排水工程、污水处理工程、城市道路工程、桥梁工程、隧道工程、城市轨道交通工程)专业乙级; 电力行业(新能源发电、送电工程、变电工程)专业乙级; 风景园林工程(风景园林工程设计)专业乙级。

资质证书编号: A252031739

注册执业章

REGISTERED PRACTICE SIGNET

姓名: 赵林

注册证书号码: 20105101085

注册印章号码: 5201229-008

注册单位: 漳州众米新能源开发有限公司

有效期至: 2026年01月

设计资质证书编号: A252031739

备注:

本图版权属本公司所有, 未经本公司负责人书面许可, 任何人不得擅自复制或复用。本图未经施工图审查公司审查合格后, 不得用于现场施工, 仅供业主建设投资前估算, 建设造价之参考图。本图应由相关人员签字及同时加盖出图章和注册执业章方可有效。



工程名称: 厦门鑫鸿盛经编有限公司屋面光伏项目

子项名称:

设计号:

图名: 总平面布置图

总 经 理	苏 巧 娟	苏巧娟
设计负责人	赵 林	赵林
审 定	苗 芳 野	苗芳野
审 核	马 辉	马辉
专业负责人	朱传才	朱传才
校 对	丁冬磊	丁冬磊
设计制图	朱传才	朱传才
日期: 2025.11	图 别: 结施	图 别: 结施
比 例: 1:100	图 号: 01	图 号: 01
项目编号:		
版本号: 第一版		

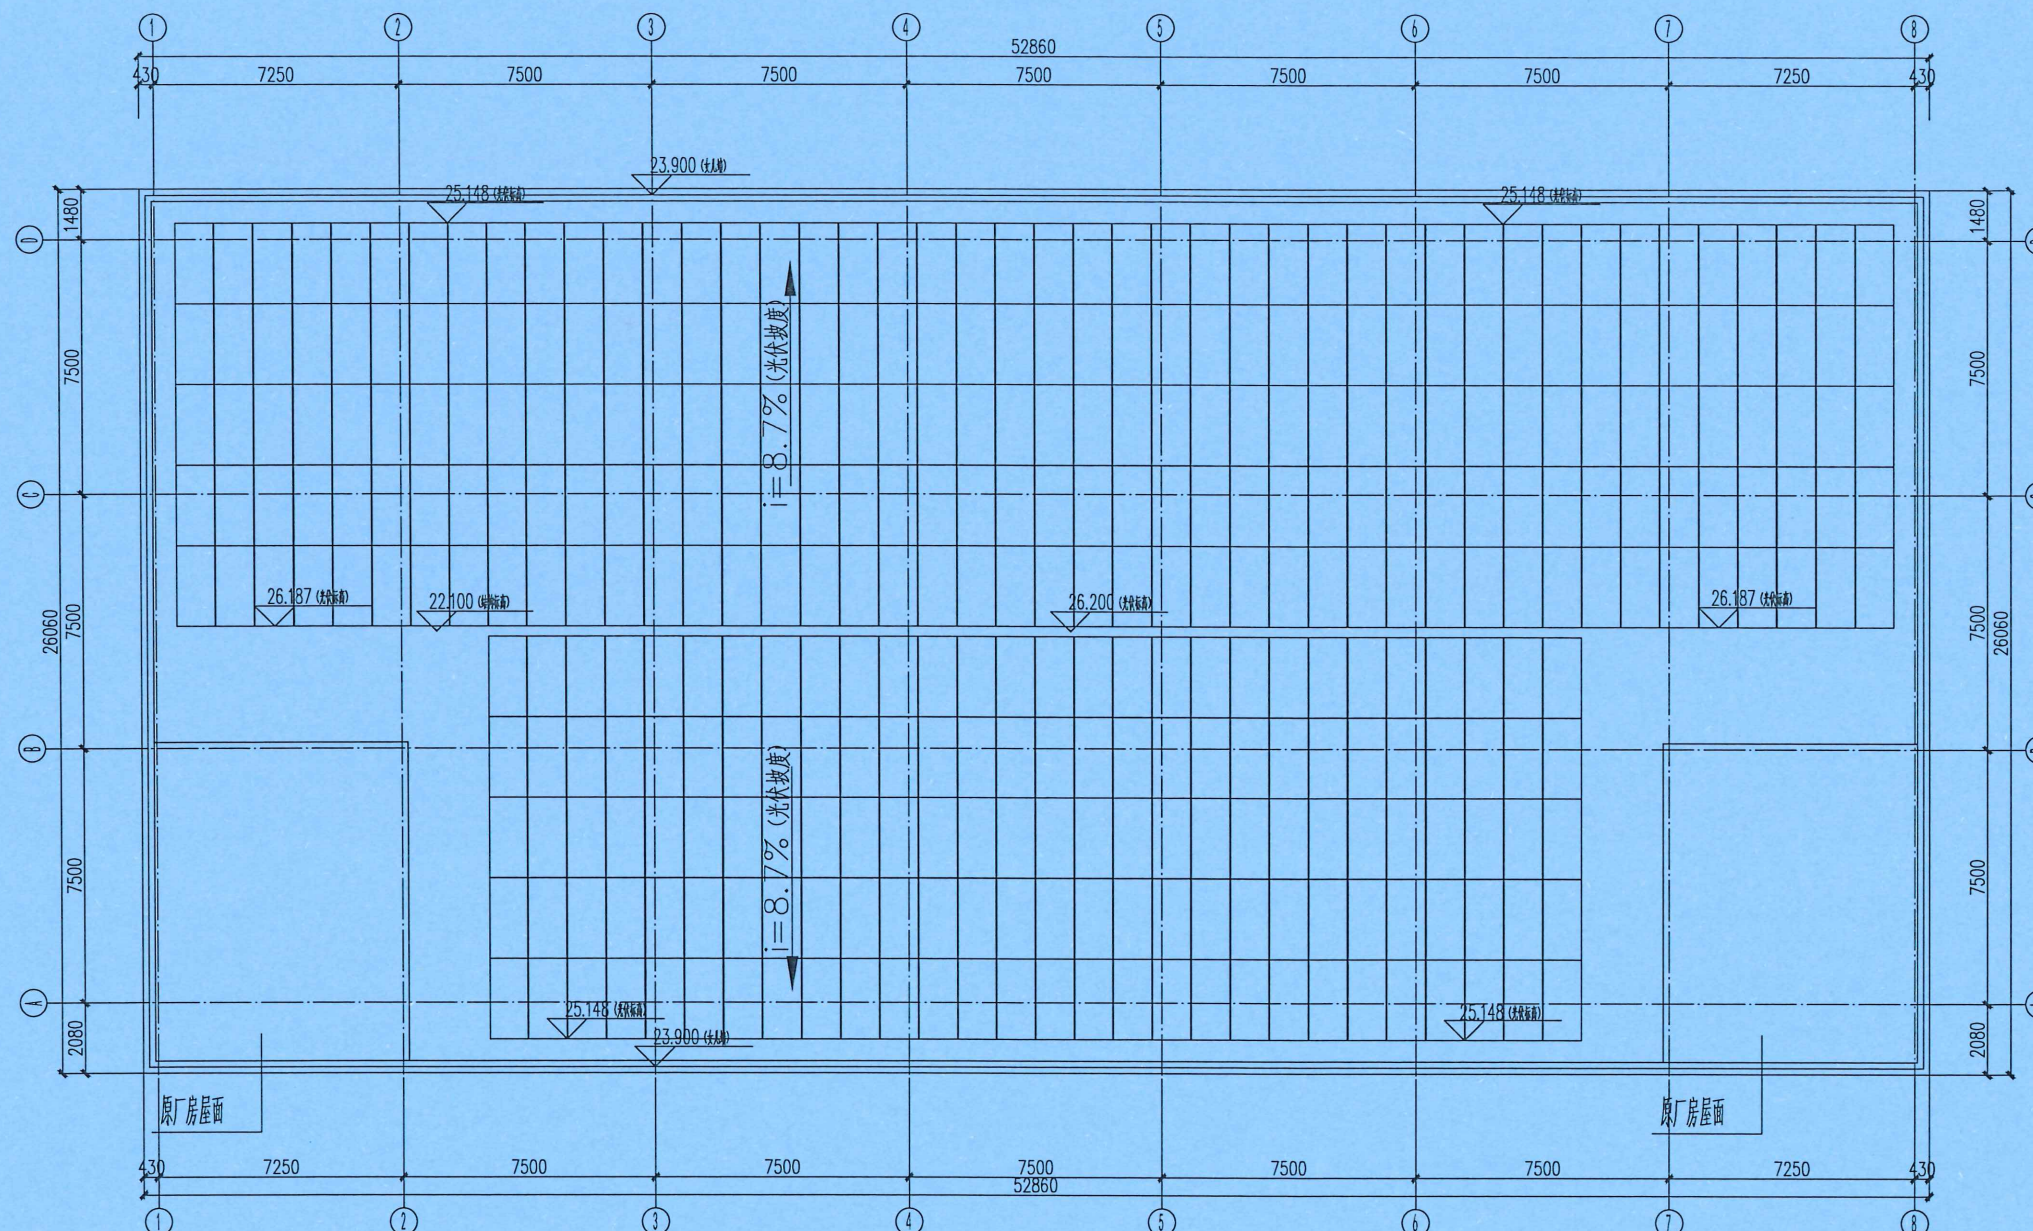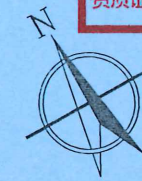

光伏设施屋面示意图

光伏设施屋面示意图

总 经 理 CHIEF EXECUTIVE OFFICER	苏 巧 娟	苏巧娟
设计负责人 PROJECT LEADER	赵 林	赵林
审 定 APPROVED BY	苗 芳 野	苗芳野
审 核 CHECKED BY	马 辉	马辉
专业负责人 SUBJ ENGINEER	朱传才	朱传才
校 对 CHECKED BY	丁冬磊	丁冬磊
设计制图 DESIGNED BY	朱传才	朱传才

日期: 2025.11	DATE	图 别: 结施	DWG. TYPE
比例: 1:100	SCALE	图 号: 03	DWG. NO.
项目编号:			PROJECT. NO.
版本号:	第一版	VERSION	

贵州省建设工程勘察测绘专用章

中科公诚设计集团有限公司

资质等级范围：市政行业（给水工程、排水工程、污水处理工程）专业乙级；
行业丙级：电力行业（新能源发电、送电工程、变电工程）专业乙级；
工程）专业乙级；
资质证书编号：A252031739

设计资质证书编号：A252031739

设计资质证书编号：A252031739

备注：

本图版权属本公司所有，未经本公司负责人书面许可，任何人不得擅自复制或复用。本图应经相关政府主管部门批准后方可生效使用。本图未经施工图审查公司审查合格后，不得用于现场施工，仅供业主建设投资前估算，建设造价之参考图。本图应由相关人员签字及同时加盖出图章和注册执业章方可有效。

注册执业章

REGISTERED PRACTICE SIGNET

中华人民共和国一级注册建筑师

姓名：赵林
注册证书号码：201031085
注册印章号码：5201229-008
有效期至：2026年01月

漳州众米新能源开发有限公司

工程名称：

厦门鑫鸿盛经编有限公司屋面光伏项目

子项名称：

设计号：

图名：

钢架大样图




总经理 CHIEF EXECUTIVE OFFICER	苏巧娟	苏巧娟
设计负责人 PROJECT LEADER	赵林	赵林
审 定 APPROVED BY	苗芳野	苗芳野
审 核 CHECKED BY	马 辉	马 辉
专业负责人 SUBJ ENGINEER	朱传才	朱传才
校 对 CHECKED BY	丁冬磊	丁冬磊
设计制图 DESIGNED BY	朱传才	朱传才

日期：2025.11 图别：结施

比例：1:100 图号：04


项目编号：

版本号：第一版

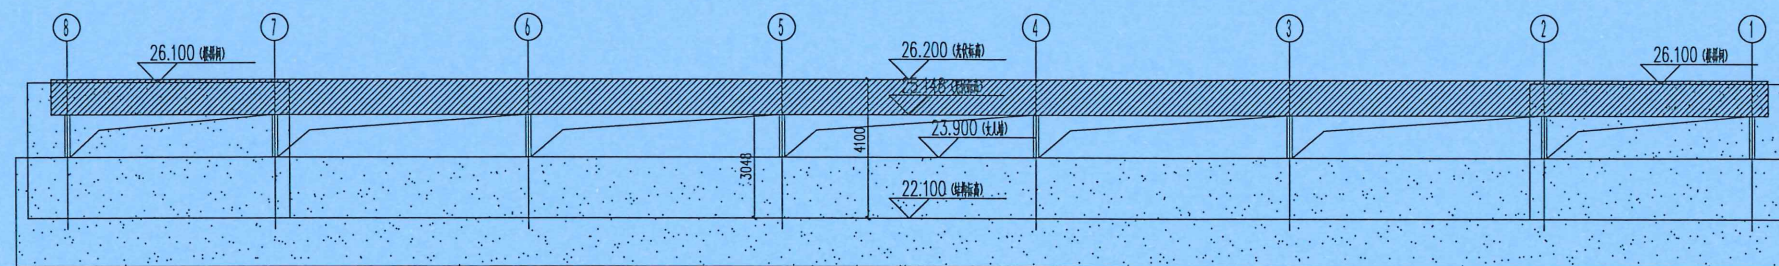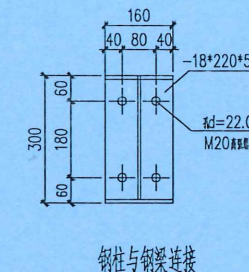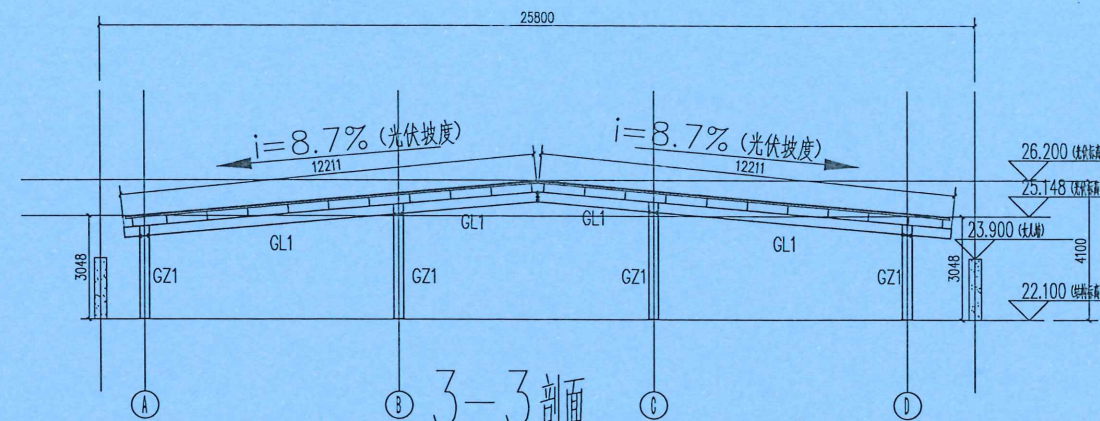

立面图8~1

原有建筑 图例

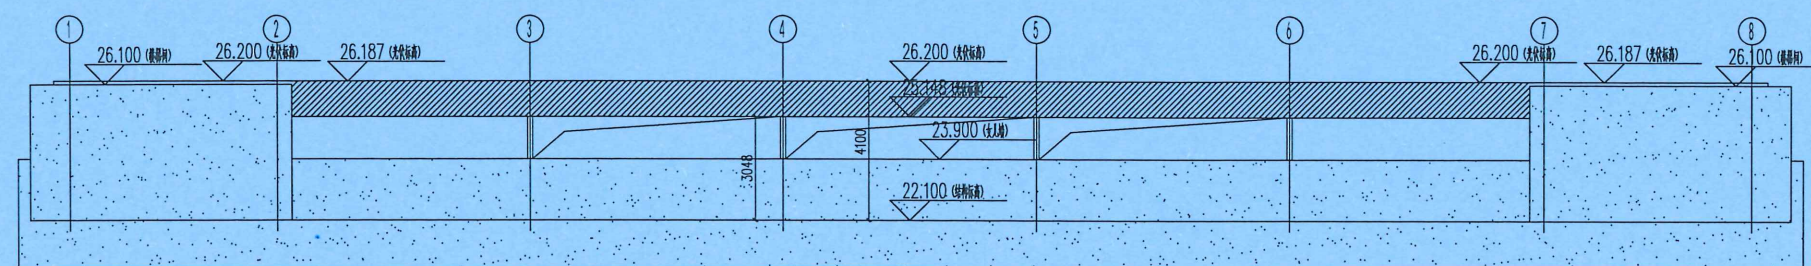

立面图1~8

原有建筑 图例