

厦门全新彩钢结构有限公司遮雨棚




四川省建设工程设计出图专用章
中科科航工程设计有限公司
资质等级范围:工程设计建筑行业(建筑工程)甲级
工程设计风景园林工程专项甲级;工程设计公路行业公路专业乙级
资质证书编号:A151010761 有效期至:2027年09月28日

中华人民共和国一级注册建筑师
姓 名: 魏军强
注册号: 5101076-016
有效期: 至2026年10月



日期	
姓名	
专业	电气
暖通	
日期	
姓名	
专业	建筑
结构	
给排水	

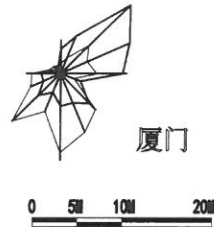

厦门

1#厂房

2#厂房

综合楼

用地红线

X=29164.585
Y=63619.623

X=29168.491
Y=63630.969

X=29152.860
Y=63623.660

X=29156.767
Y=63635.006

新建遮雨棚
H=5.00~5.40



遮雨棚总平面布置图 1:800

备注：本总平面图仅作为新建遮雨棚定位示意，尺寸单位为米。

图例

	新建构筑物		坐标
	用地红线		机动车停车位

新建设备房构筑物一览表					
编号	建筑名称	占地面积 m ²	建筑面积 m ²	建筑高度 m	备注
01	遮雨棚	148.80	148.80	5.00~5.40	新建
合计		148.80	148.80		



中科科航

全过程工程咨询服务商

中科科航工程设计有限公司
建筑行业（建筑工程）甲级；
风景园林工程设计专项甲级
证书编号：A151010761
市政行业（桥梁工程、道路工程、给水工程、
排水工程）专业乙级；
证书编号：A251010768
公路行业（公路）专业乙级
证书编号：A151010761（临）

施工图审查批准单位：

四川省建设工程设计出图专用章
中科科航工程设计有限公司
资质等级范围：工程设计建筑行业（建筑工程）甲级
工程设计风景园林工程专项甲级；工程设计公路行业公路专业乙级
资质证书编号：A151010761 有效期至：2027年09月28日

注册新执业章：

中华人民共和国一级注册建筑师
姓名：魏军强
注册号：5101076-016
有效期：至2026年10月

建设单位：

厦门全新彩钢结构有限公司

项目名称：

厦门全新彩钢结构有限公司
遮雨棚工程

图名：

总平面布置图

审定	丛军英	
项目负责人	魏军强	魏军强
专业负责人	魏军强	魏军强
审核	陈旭侃	
校对	刘晨曦	刘晨曦
设计	赵祥森	
制图	赵祥森	

工程编号

图别 方案


图号 01

日期 2025.07


版本号

注：所有图纸以版本号数字最大者为最终版本并以此为准。


日期	
姓名	
专业	电气
暖通	
日期	
姓名	
专业	建筑
结构	
给排水	

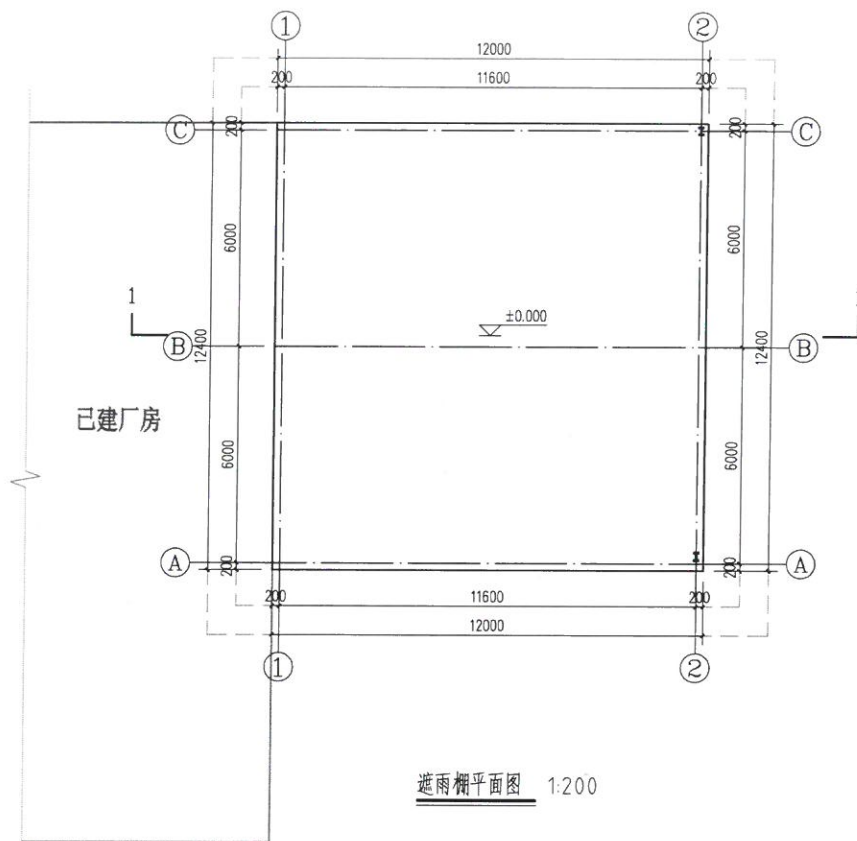


遮雨棚平面图 1:200

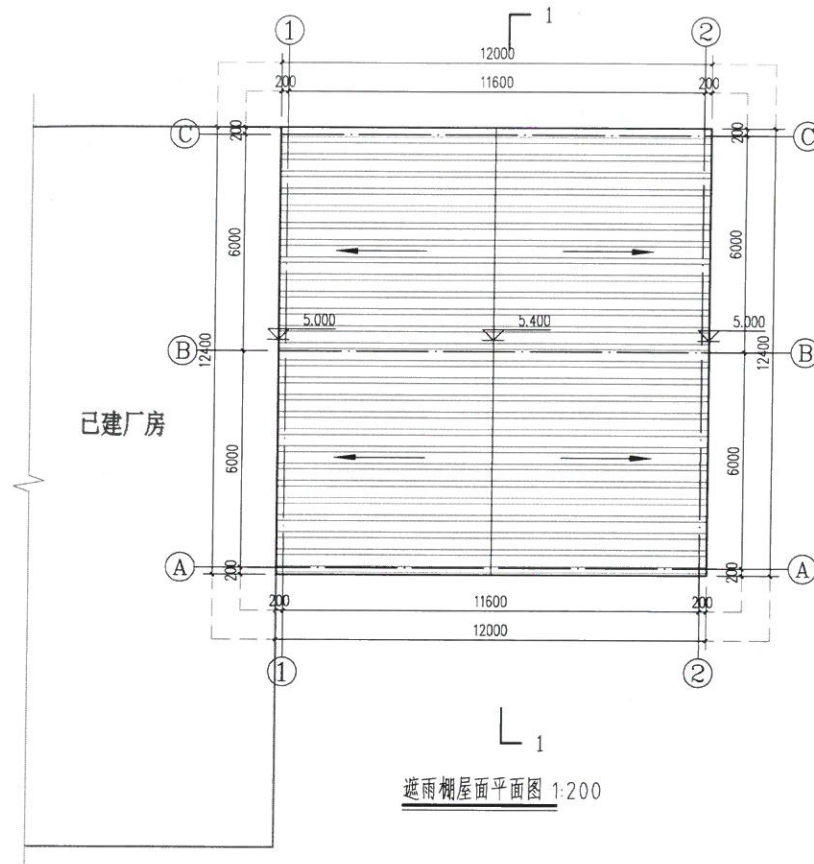


遮雨棚屋面平面图 1:200

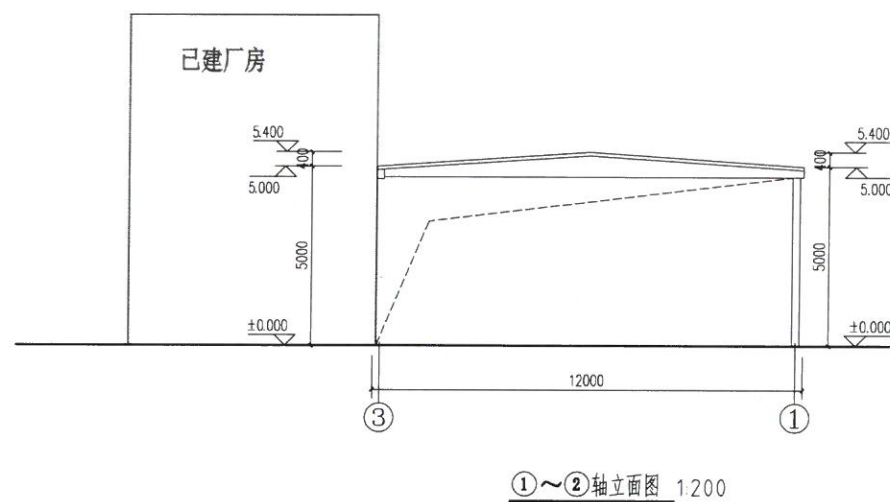

①~②轴立面图 1:200

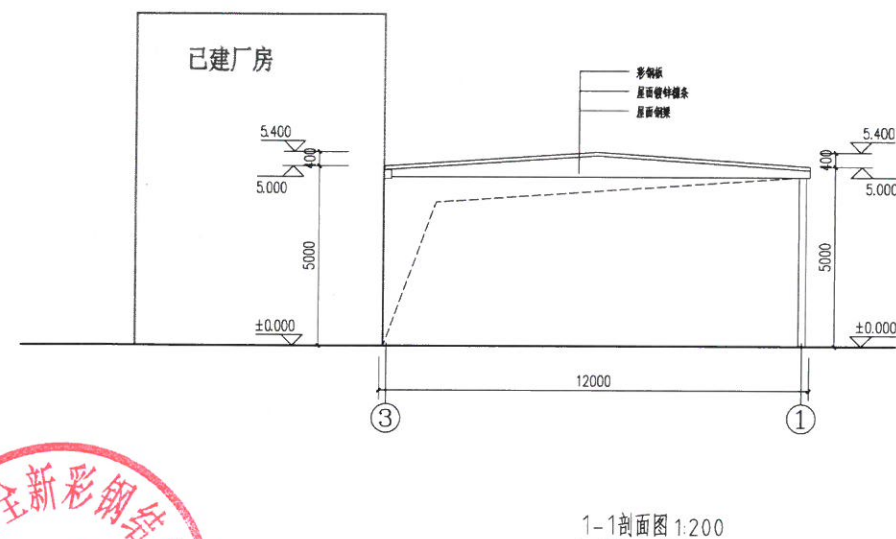

1-1剖面图 1:200

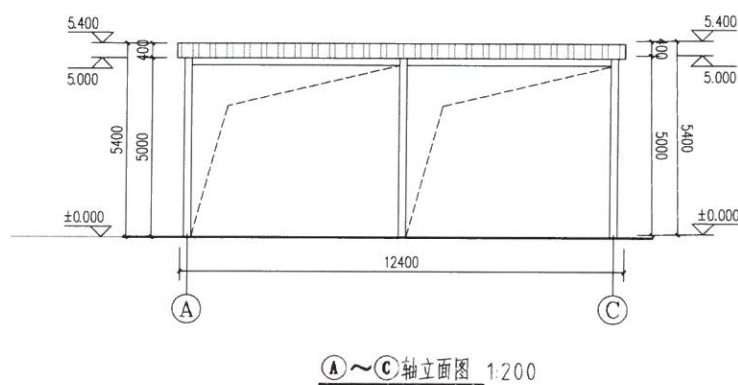

①~③轴立面图 1:200



中科科航

全过程工程咨询服务商

中科科航工程设计有限公司
建筑行业(建筑工程)甲级;
风景园林工程设计专项甲级
证书编号: A151010761
市政行业(桥梁工程、道路工程、给水工程、
排水工程)专业乙级;
证书编号: A251010768
公路行业(公路)专业乙级
证书编号: A151010761(临)

施工图审查批准单位:

四川省建设工程设计出图专用章

中科科航工程设计有限公司

资质等级范围: 工程设计建筑行业(建筑工程)甲级
工程设计风景园林工程专项甲级; 工程设计公路行业公路专业乙级

资质证书编号: A151010761 有效期至: 2027年09月28日

注册建筑师:

中华人民共和国一级注册建筑师

姓名: 魏军强

注册号: 5101076-016

有效期: 至2026年10月

建设单位:

厦门全新彩钢结构有限公司

项目名称:

厦门全新彩钢结构有限公司
遮雨棚工程

图名:

平面图、立面图、剖面图

审定	丛军英	丛军英
项目负责人	魏军强	魏军强
专业负责人	魏军强	魏军强
审核	陈旭侃	陈旭侃
校对	刘晨曦	刘晨曦
设计	赵祥森	赵祥森
制图	赵祥森	赵祥森

工程编号	
图别	方案
图号	02
日期	2025.06
版本号	

注: 所有图纸以版本号数字最大者为最终版本并以此为准。