


厦门白鲸环保科技集团有限公司屋面光伏项目

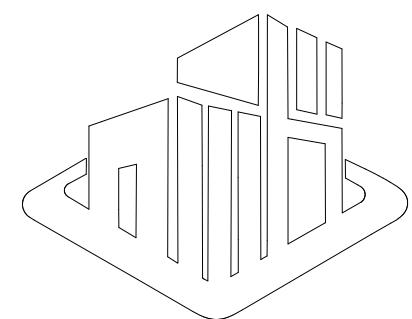

艺术卓越 鼎级创作
ARTISTIC EXCELLENCE TRIPOD CREATION

艺卓鼎创工程设计有限公司

YI ZHUO DING CHUANG ENGINEERINGDESIGN Co.,LTD

贵州省建设工程设计出图专用章


艺卓鼎创工程设计有限公司
资质等级范围：建筑行业(建筑工程)甲级

资质证书编号：A252007973 有效期至：2028年7月7日

中华人民共和国一级注册建筑师

姓名：费泽浩
注册号：5200797-009
有效期：至2026年07月



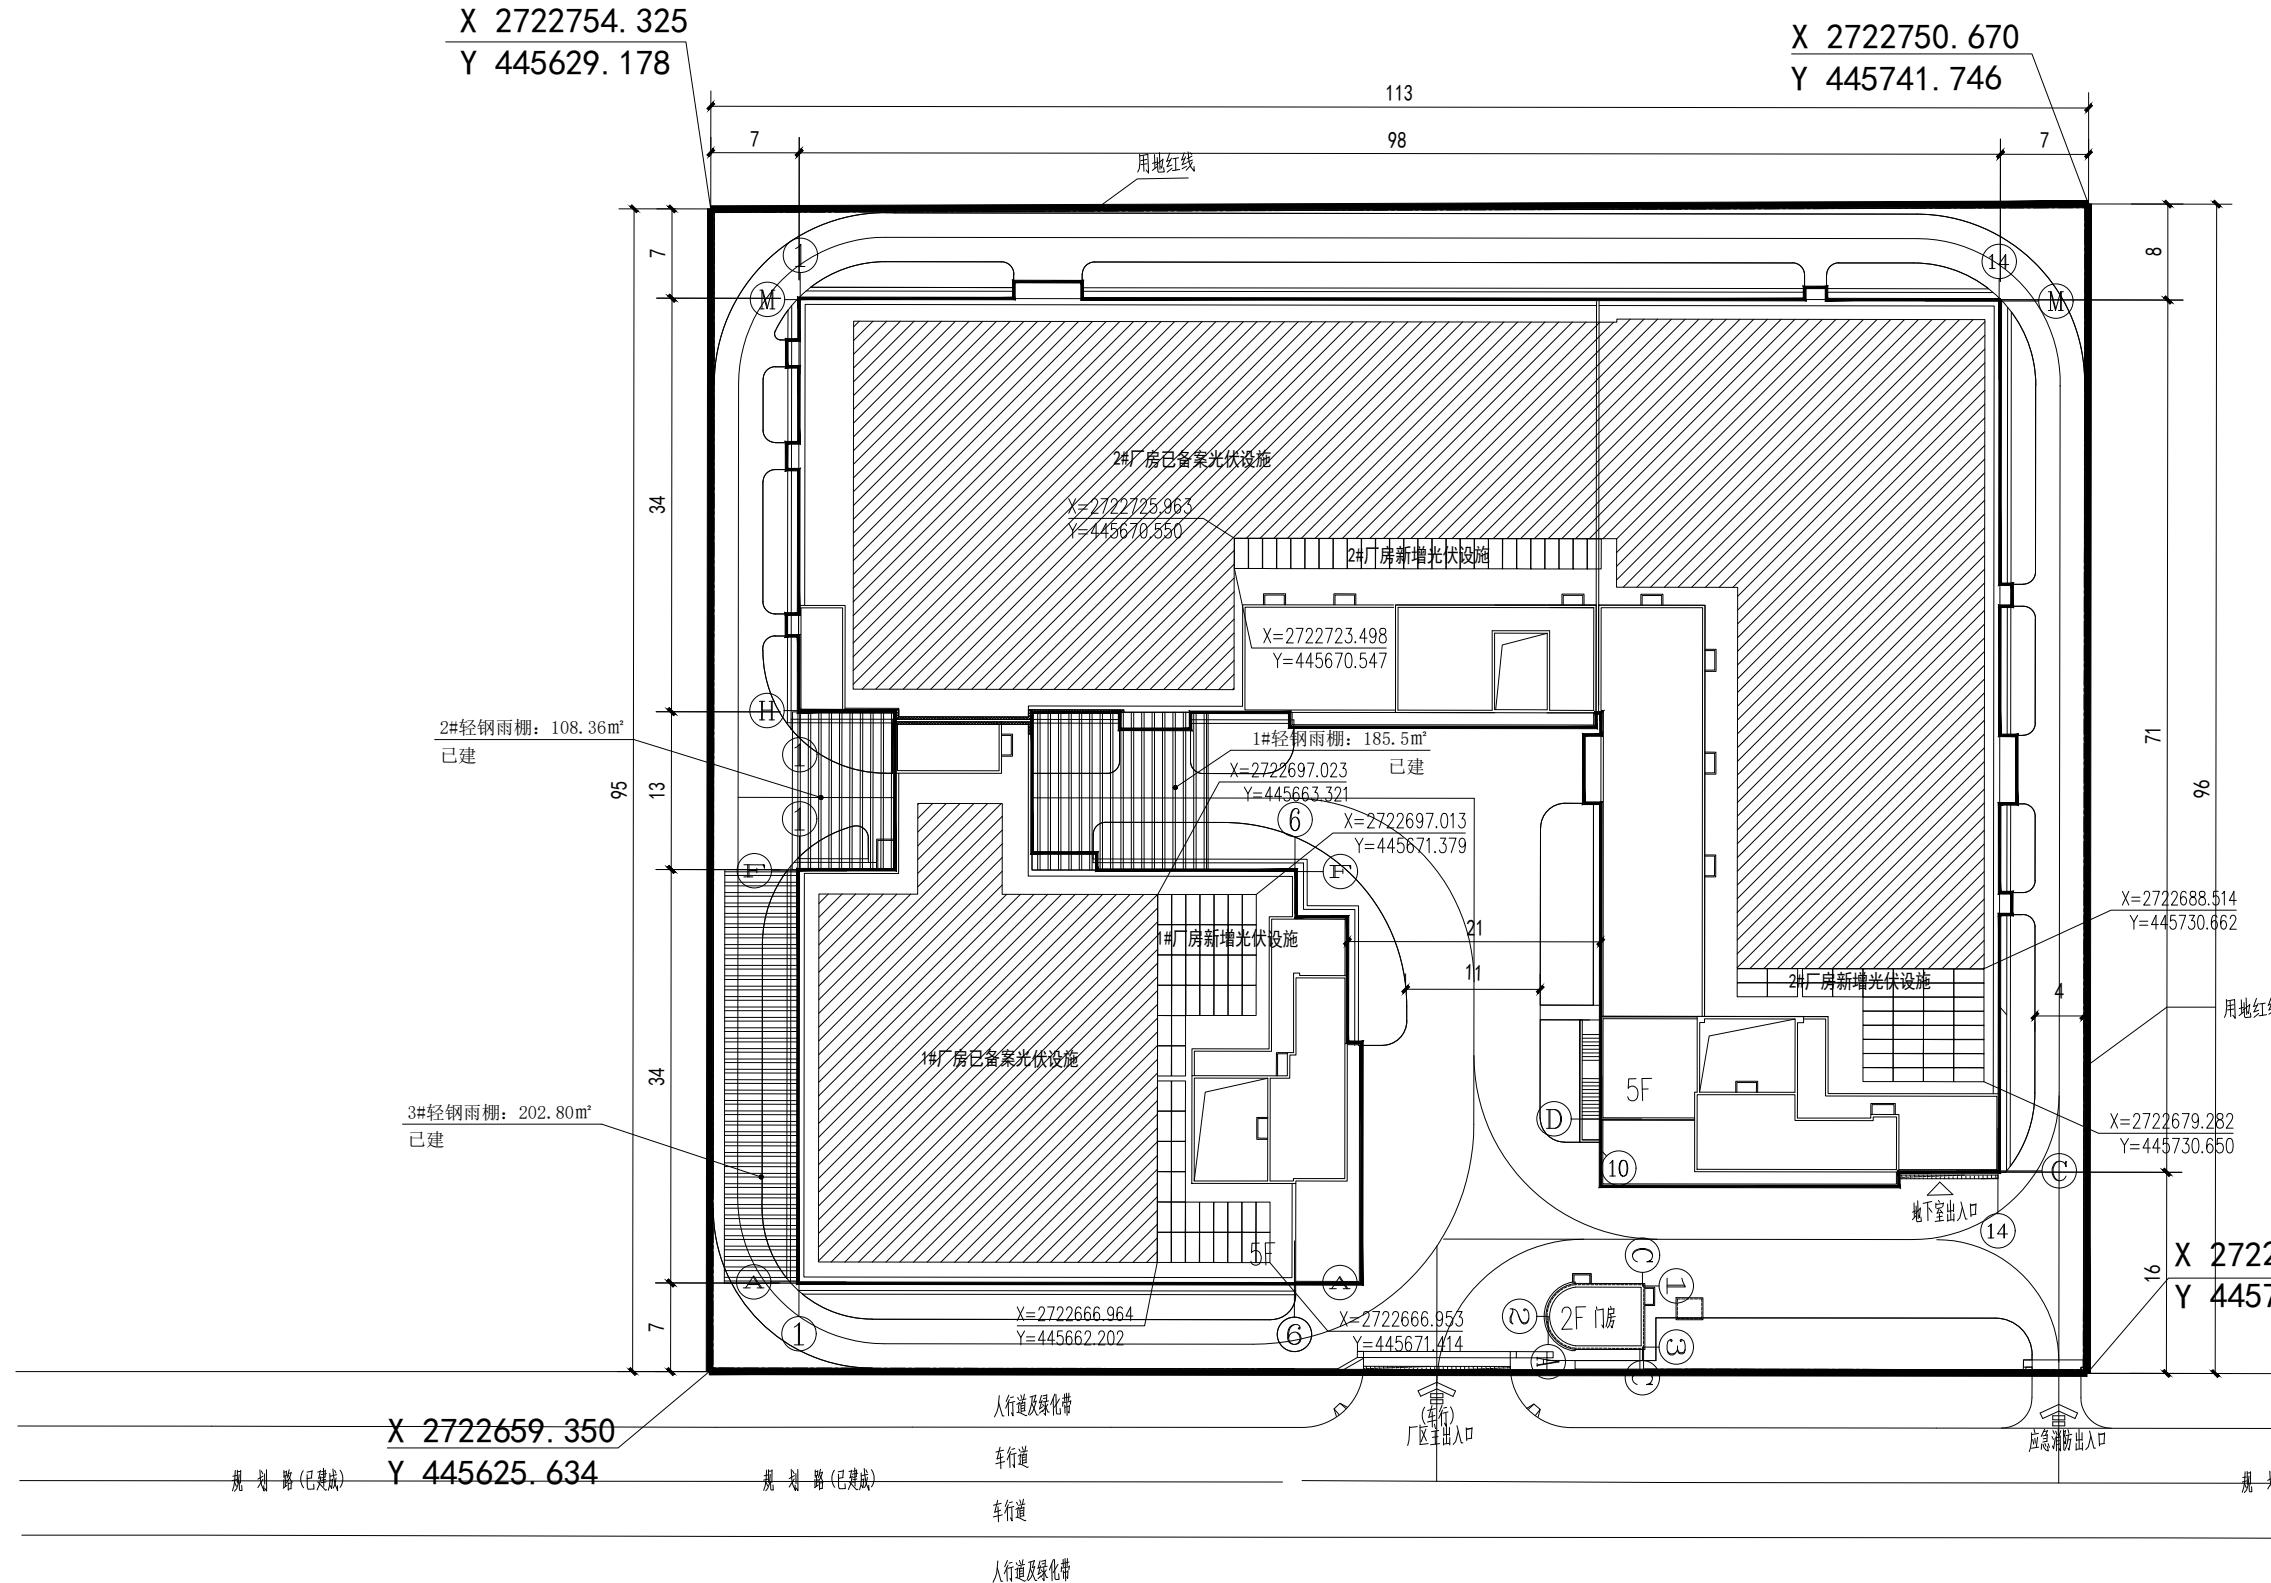


总平面布置图

注: 1、本图尺寸标注以米为单位。
2、除特别标注外, 本图所示高程为绝对高程。
3、屋面增设光伏后, 不作为使用空间使用, 并按照相关消防技术规定
增设消防设施, 满足新增建筑面积防火要求。

图例: 已备案光伏设施
 新增光伏设施

建构筑物一览表				
编号	建筑面积 (m ²)	光伏设施投影面积 (m ²)	光伏设施屋顶相对砼屋面的高度 (m)	备注
1#新增	160	160	4.0	本次新增
2#新增	188	188	4.0	本次新增
合计	348	348		

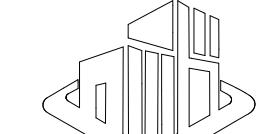

艺术卓越 鼎级创作
ARTISTIC EXCELLENCE TRIPOD CREATION
艺卓鼎创工程设计有限公司
YI ZHUO DING CHUANG ENGINEERINGDESIGN CO.,LTD

说明:

备注:
1.本图未经我司设计师之批准, 不得随意将任何部分翻印、改动, 违者必究。
2.勿以比例量度此图, 一切应依图内数字所示为准。
3.本图所有涉及梁、柱、挡土墙等构造结构专业设计均需具备专业资质设计单位或结构工程师复核无误后方可实施。
4.本图以最后更正之版本作实, 其它版本自动作废。
5.本图须加盖本院出图签章, 否则一律无效。

审定	费泽浩	
审核	费泽浩	
项目负责人	费泽浩	
专业负责人	费泽浩	
校对	戚军	
设计	王永宏	
绘图	王永宏	


建设单位

厦门白鲸环保科技集团有限公司

贵州省建设工程设计出图专用章
艺卓鼎创工程设计有限公司
资质等级范围: 建筑行业(建筑工程)甲级
资质证书编号: A252007973 有效期至: 2028年7月7日
图名: 总平面布置图

中华人民共和国一级注册建筑师
姓名: 费泽浩
注册号: 5200797-009
有效期: 至2026年07月
(图章盖章处)

(审图专用章盖章处)

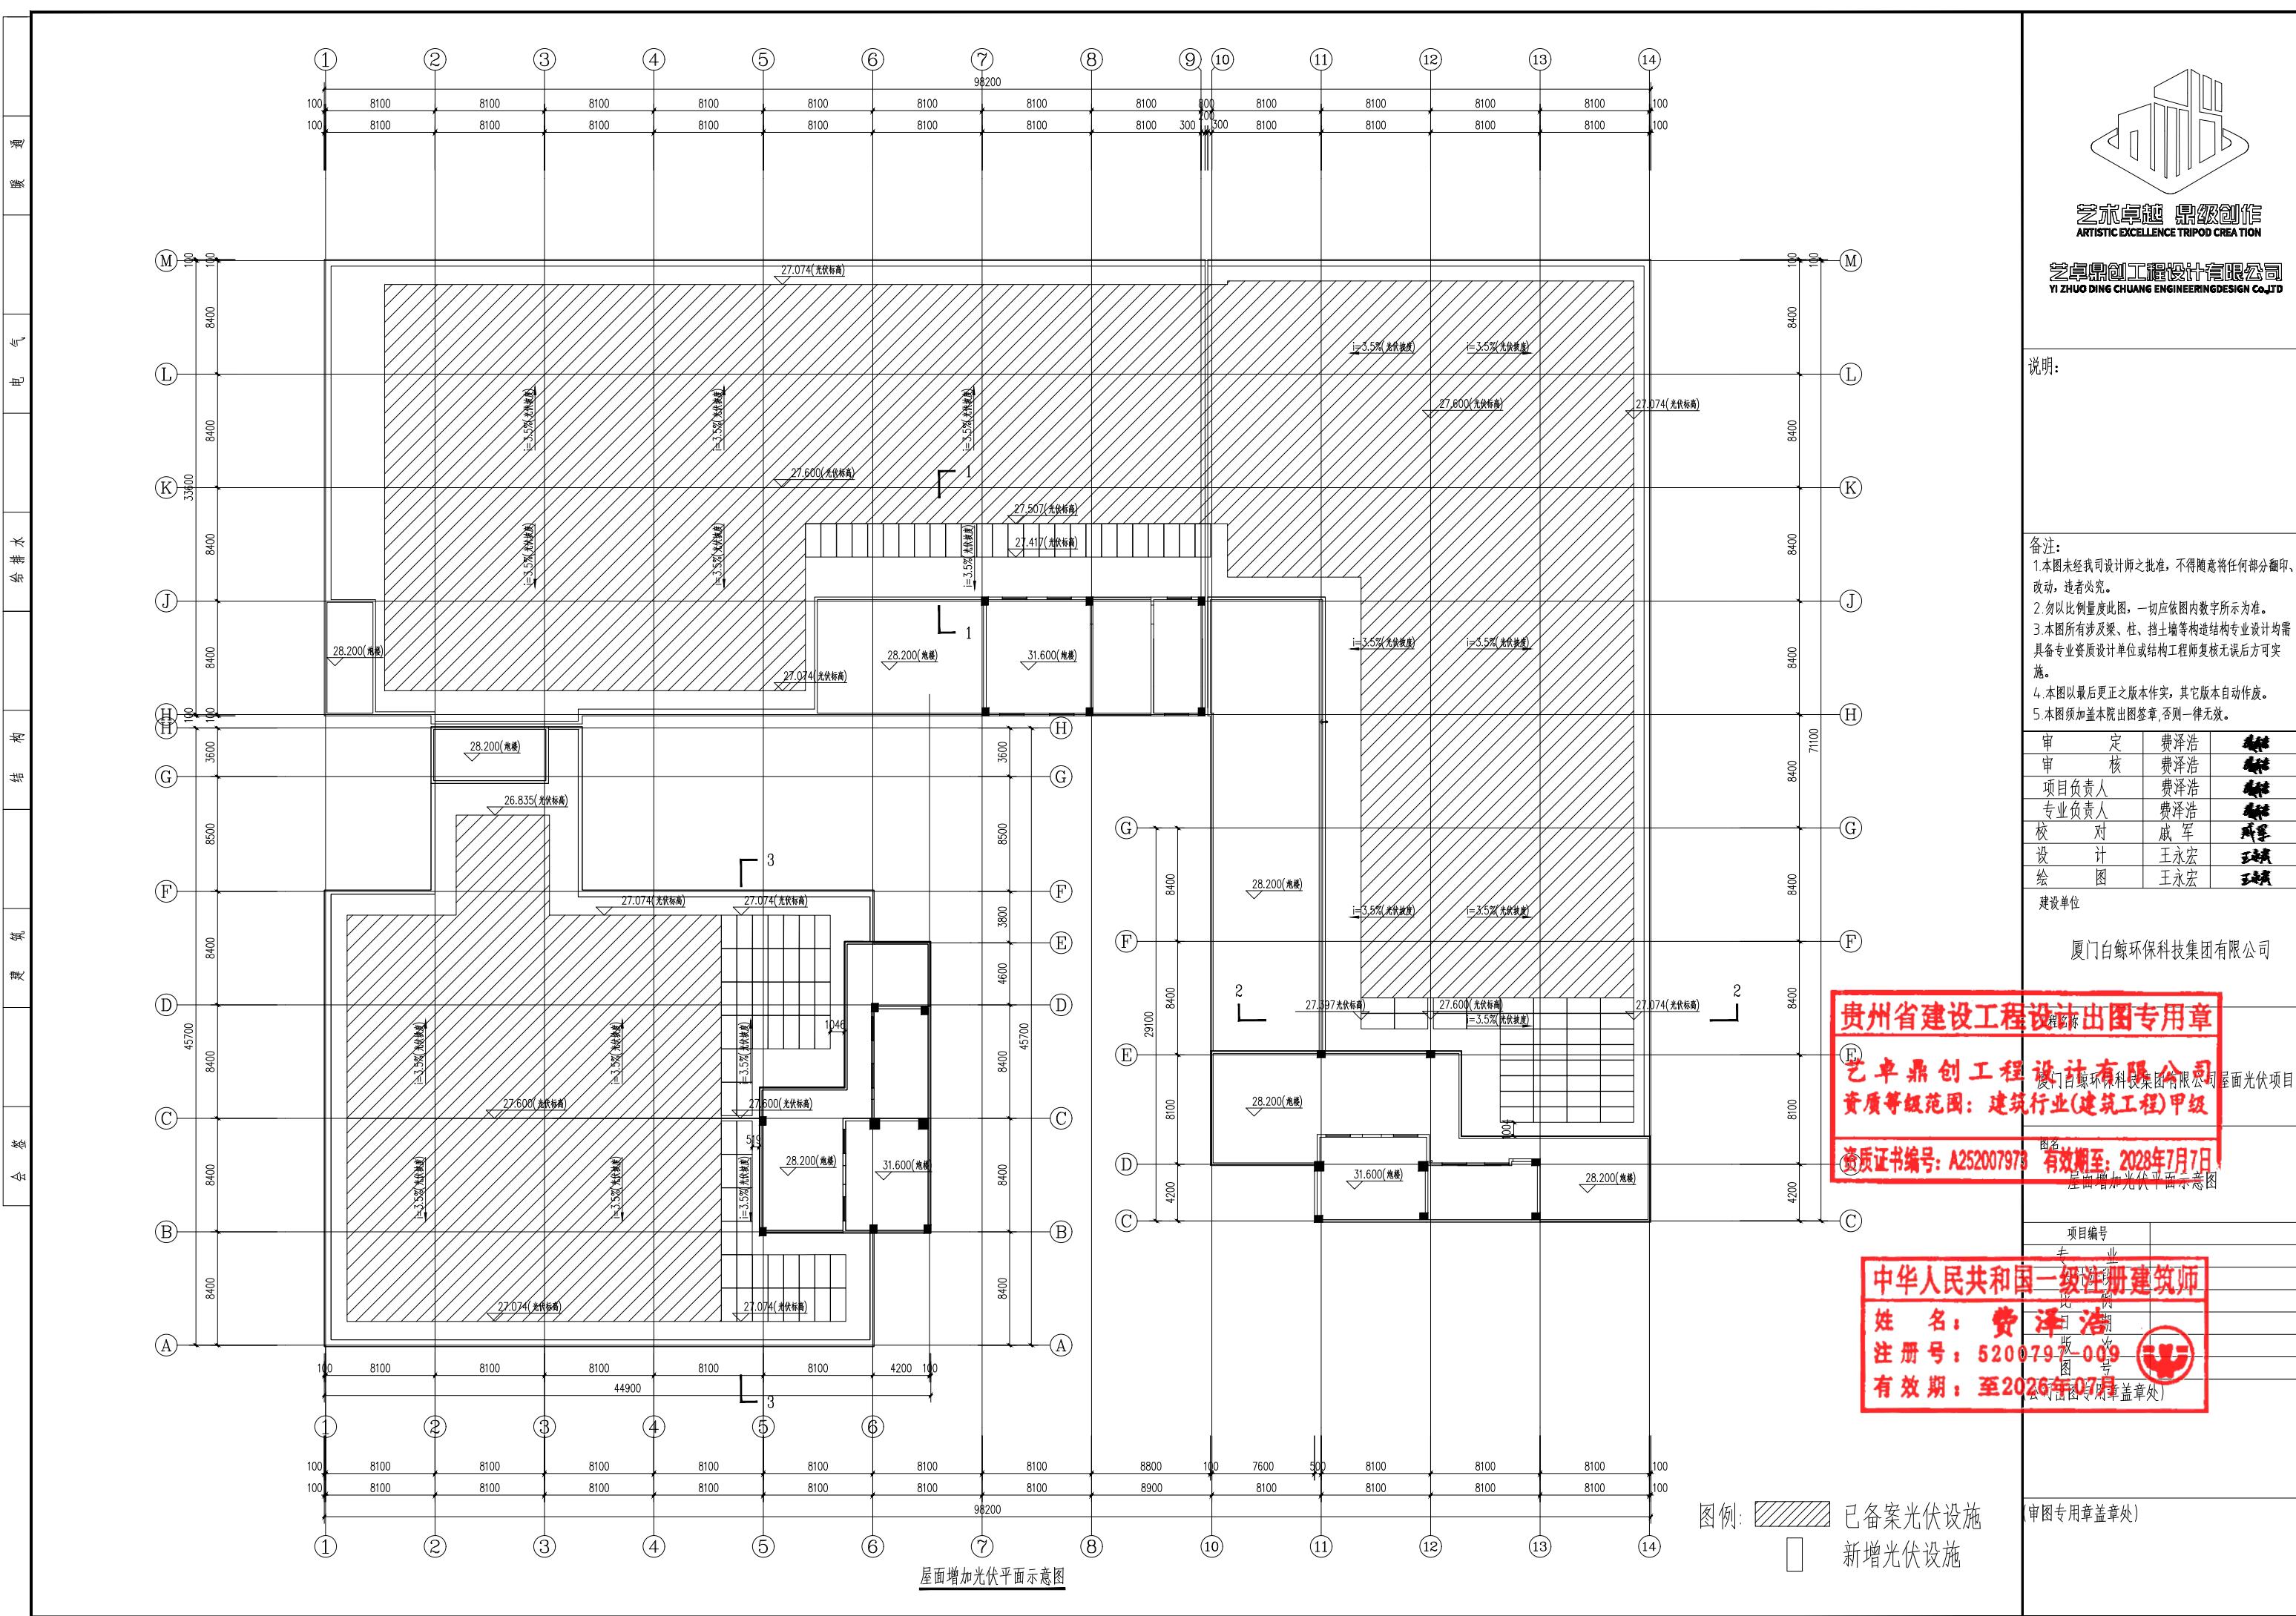


电气


给排水

建筑
建


答

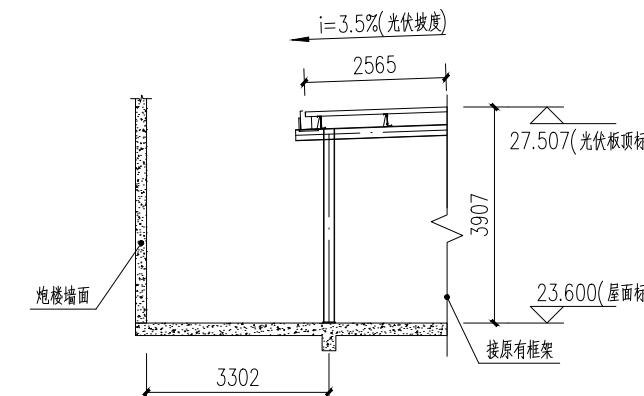





1-1剖面

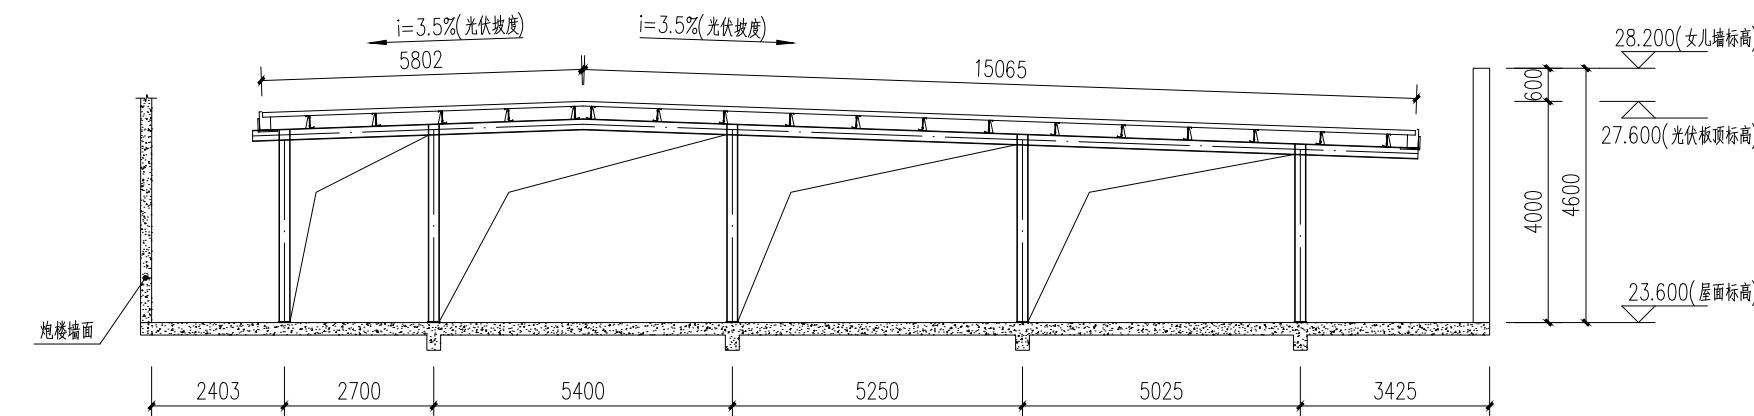

2-2剖面

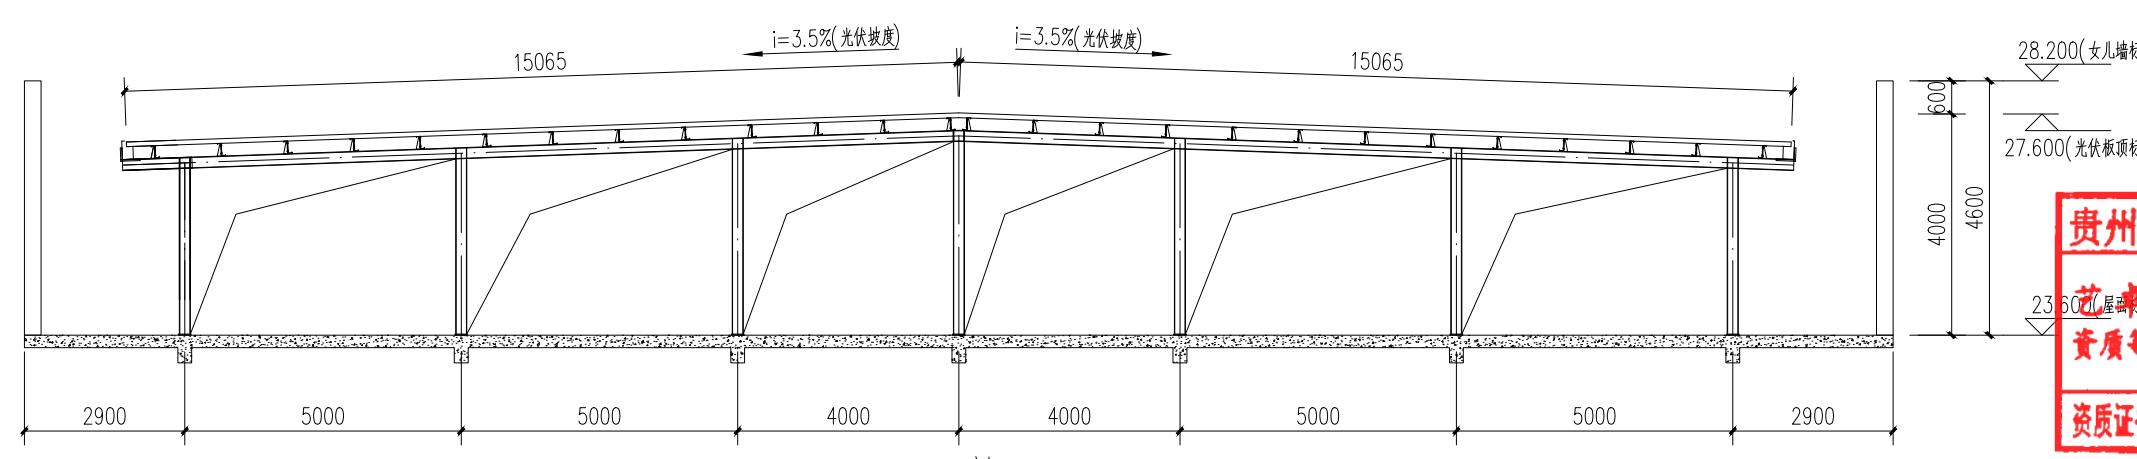

3-3剖面

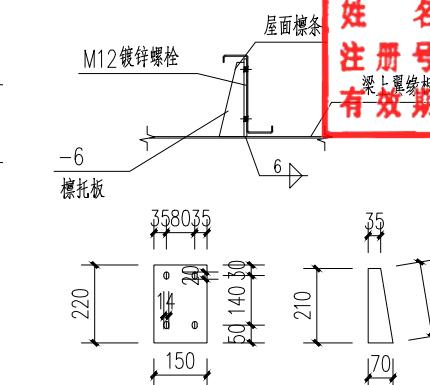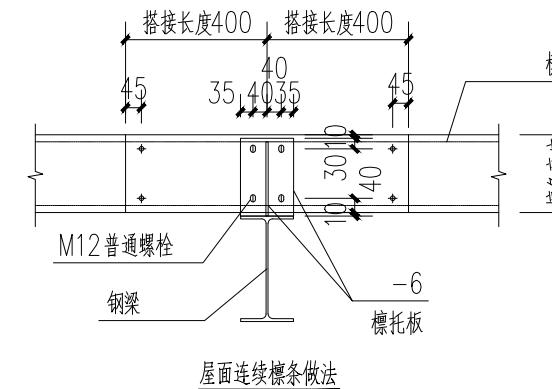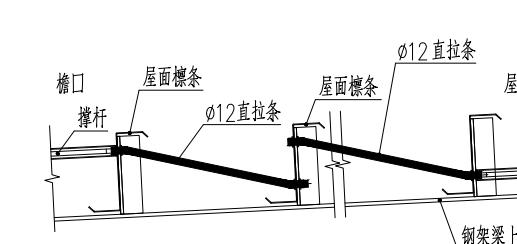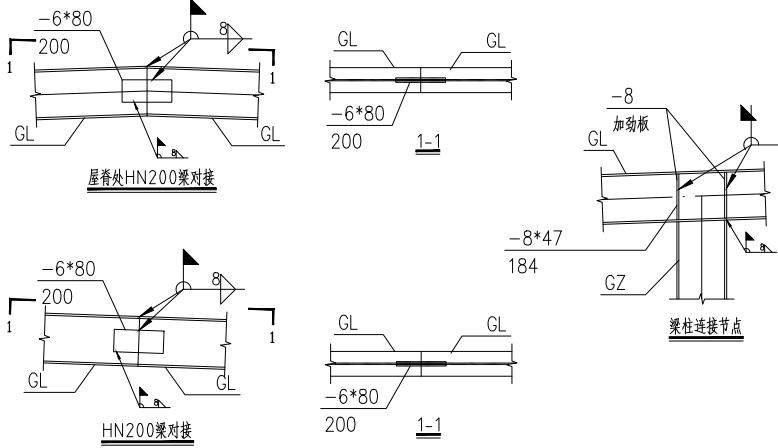

说明:

艺术卓越 鼎级创作
ARTISTIC EXCELLENCE TRIPOD CREATION

艺卓鼎创工程设计有限公司
YI ZHUO DING CHUANG ENGINEERINGDESIGN Co.,LTD

备注：

- 1.本图未经我司设计师之批准,不得随意将任何部分翻印改动,违者必究。
- 2.勿以比例量度此图,一切应依图内数字所示为准。
- 3.本图所有涉及梁、柱、挡土墙等构造结构专业设计均需具备专业资质设计单位或结构工程师复核无误后方可实施。
- 4.本图以最后更正之版本作实,其它版本自动作废。
- 5.本图须加盖本院出图章名,否则一律无效。

审定	费泽浩	
审核	费泽浩	
项目负责人	费泽浩	
专业负责人	费泽浩	
校对	戚军	
设计	王永宏	
绘图	王永宏	

厦门白鲸环保科技集团有限公司


贵州省建设工程设计出图专用章

资质证书编号: A252007973 有效期至: 2028年7月7日


中华人民共和国一级注册建筑师

注册号: 5200797-009
梁上翠娇
有效期: 至2026年07月
（见背面生产批号）

(审图专用章盖章处)

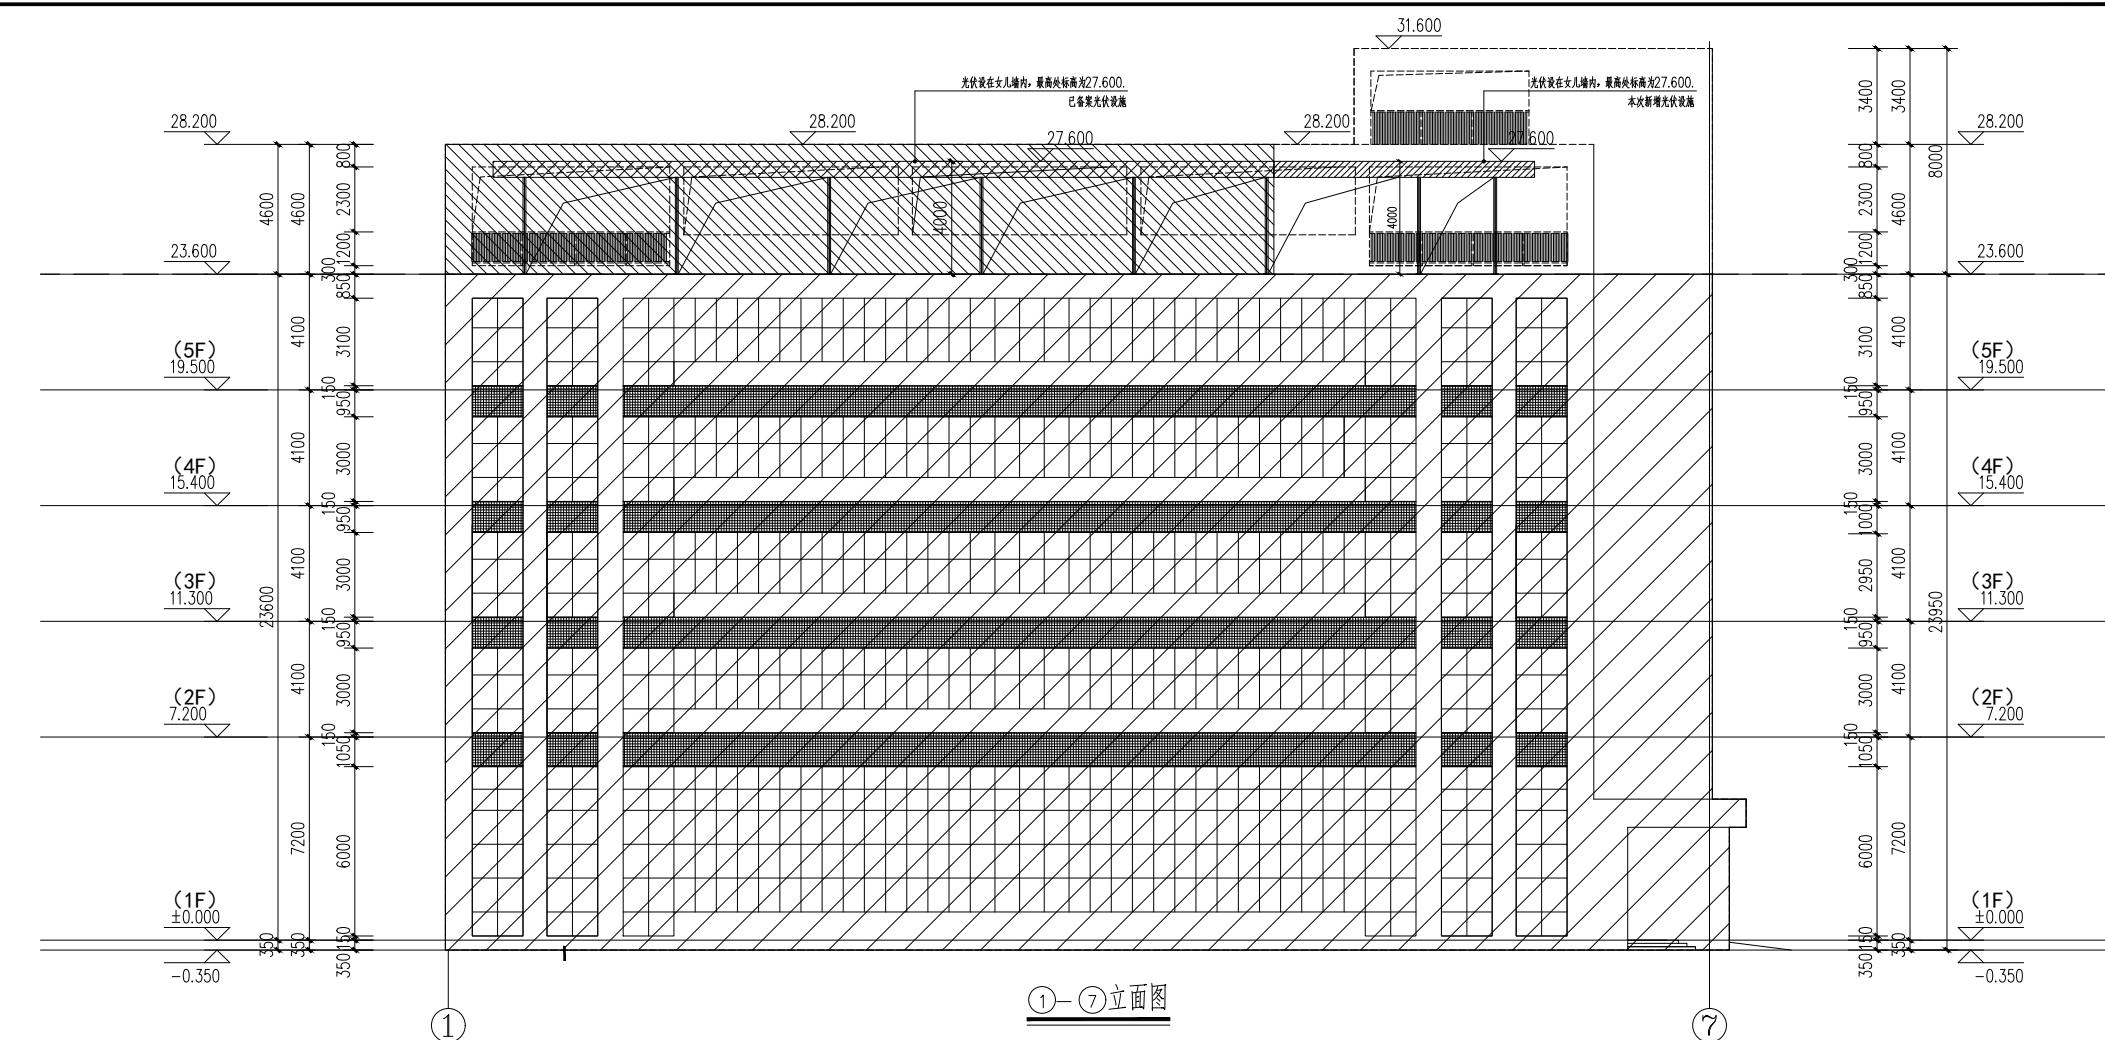

①—⑦立面

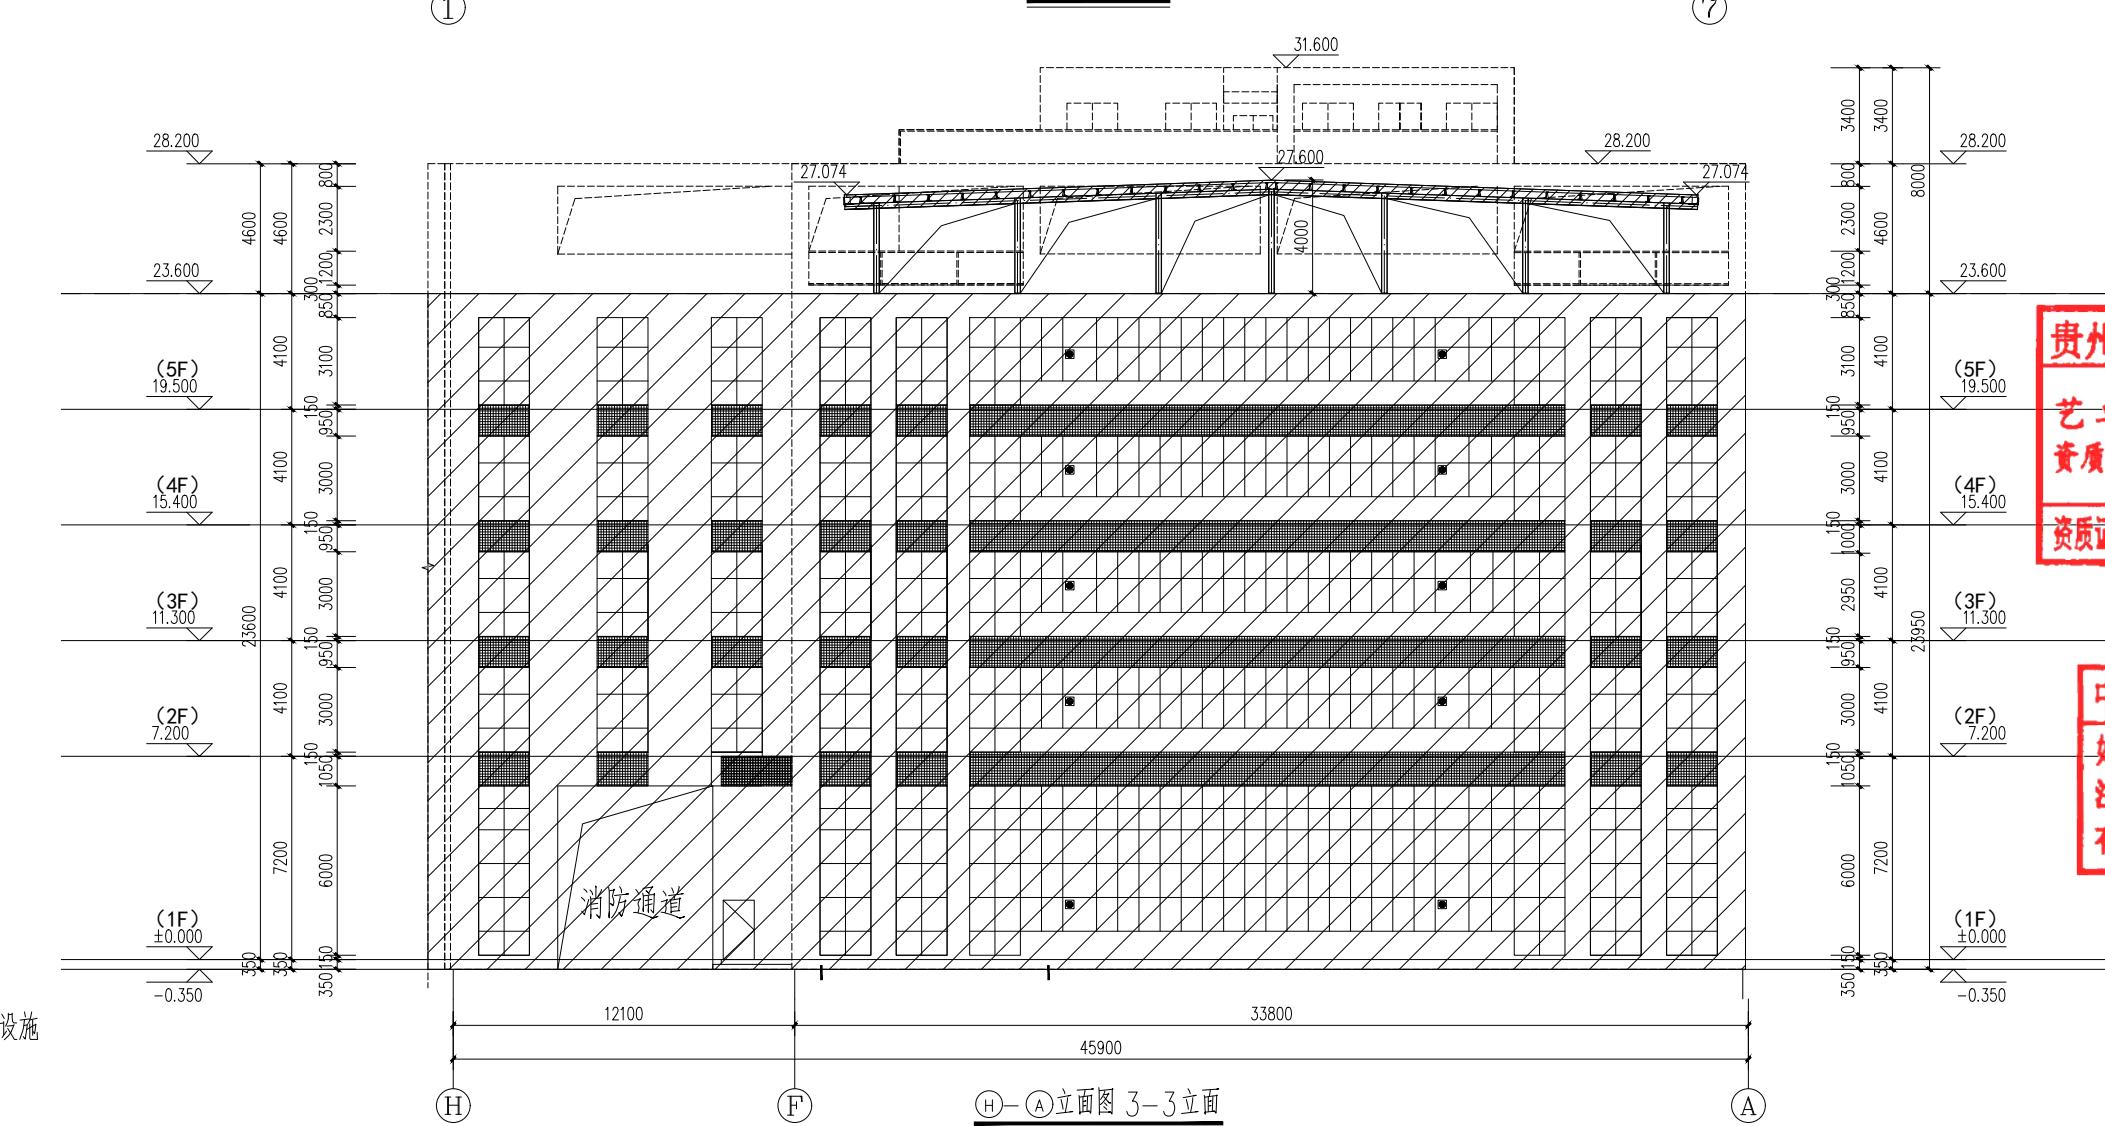

⑧—⑧ 立面图 3-3 立

说明:

备注

- 1.本图未经我司设计师之批准,不得随意将任何部分翻印改动,违者必究。
- 2.勿以比例量度此图,一切应依图内数字所示为准。
- 3.本图所有涉及梁、柱、挡土墙等构造结构专业设计均需具备专业资质设计单位或结构工程师复核无误后方可实施。
- 4.本图以最后更正之版本作实,其它版本自动作废。
- 5.本图须加盖本院图签章,否则一律无效。

审定	费泽浩	费泽浩
审核	费泽浩	费泽浩
项目负责人	费泽浩	费泽浩
专业负责人	费泽浩	费泽浩
校对	戚军	戚军
设计	王永宏	王永宏
绘图	王永宏	王永宏

厦门白鲸环保科技集团有限公司



贵州省建设工程设计出图专用章

艺卓鼎创工程设计有限公司 厦门日环环保科技集团有限公司 屋面光伏项目
资质等级范围：建筑行业（建筑工程）甲级



质证书编号: A252007973 图名: 有效期至: 2028年7月7日

项目编号		
专业		
类别		
图号		
收图		
日期		
2026年07月01日	图中所示尺寸以毫米为单位	

(审图专用章盖章处)

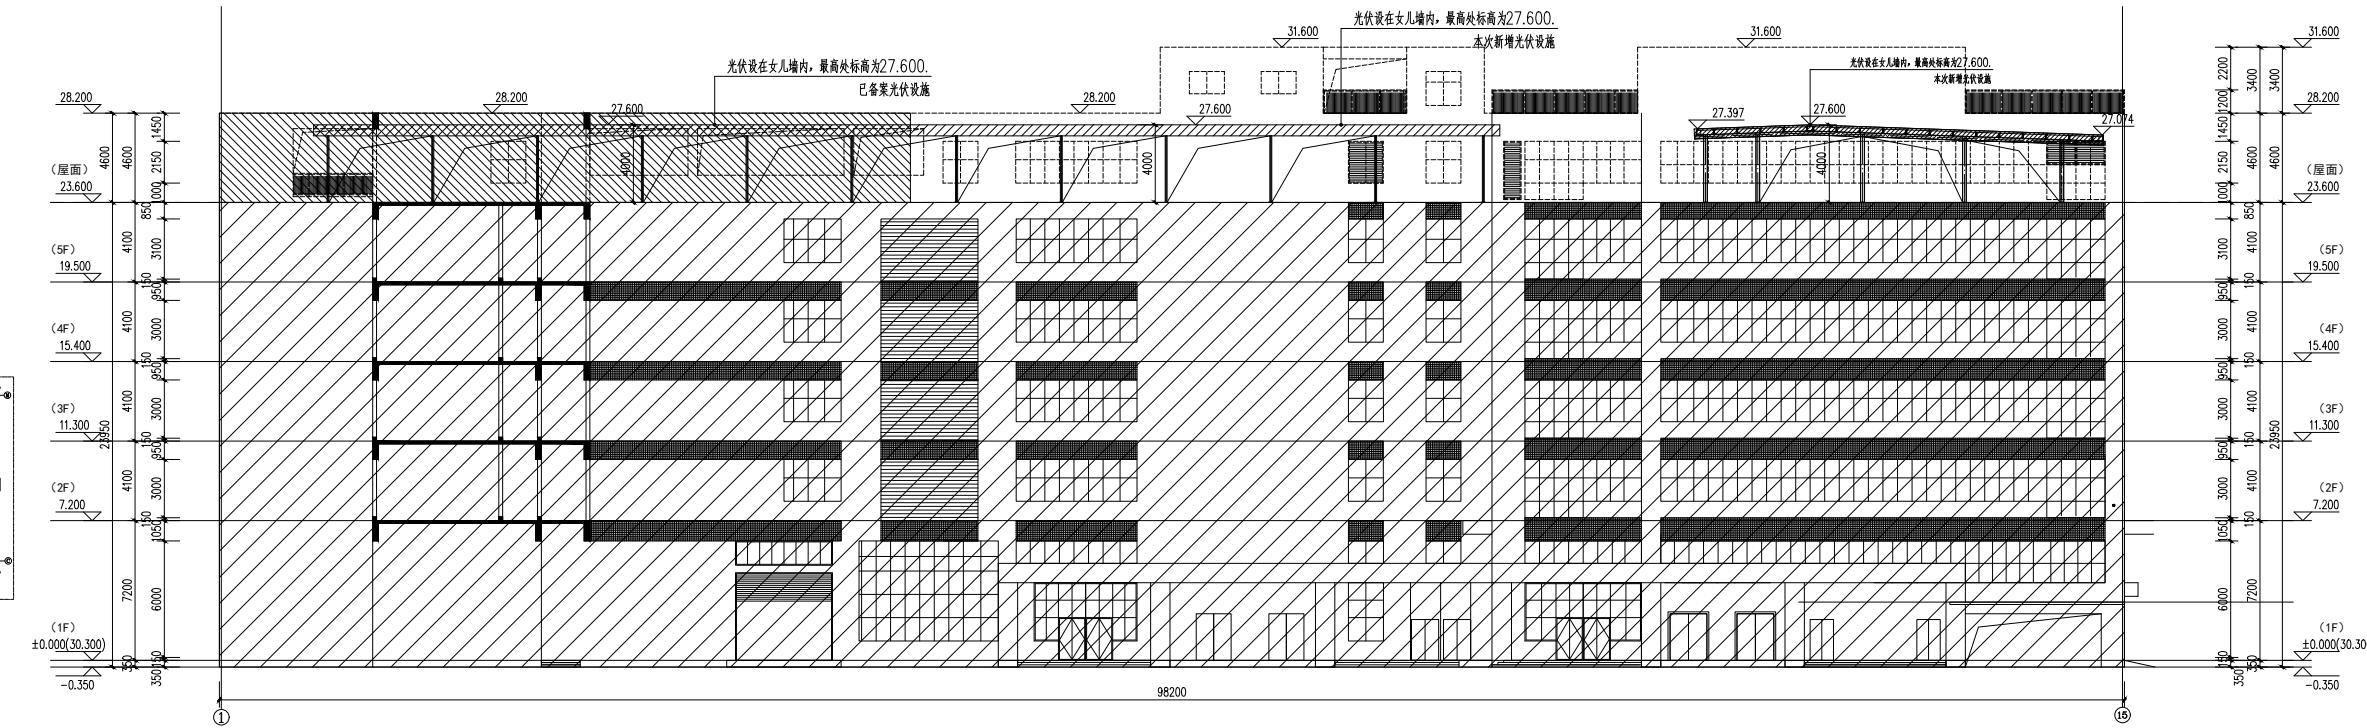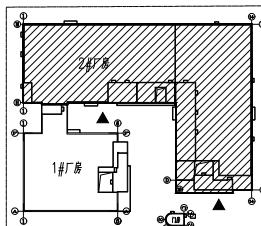


①-⑩立面图

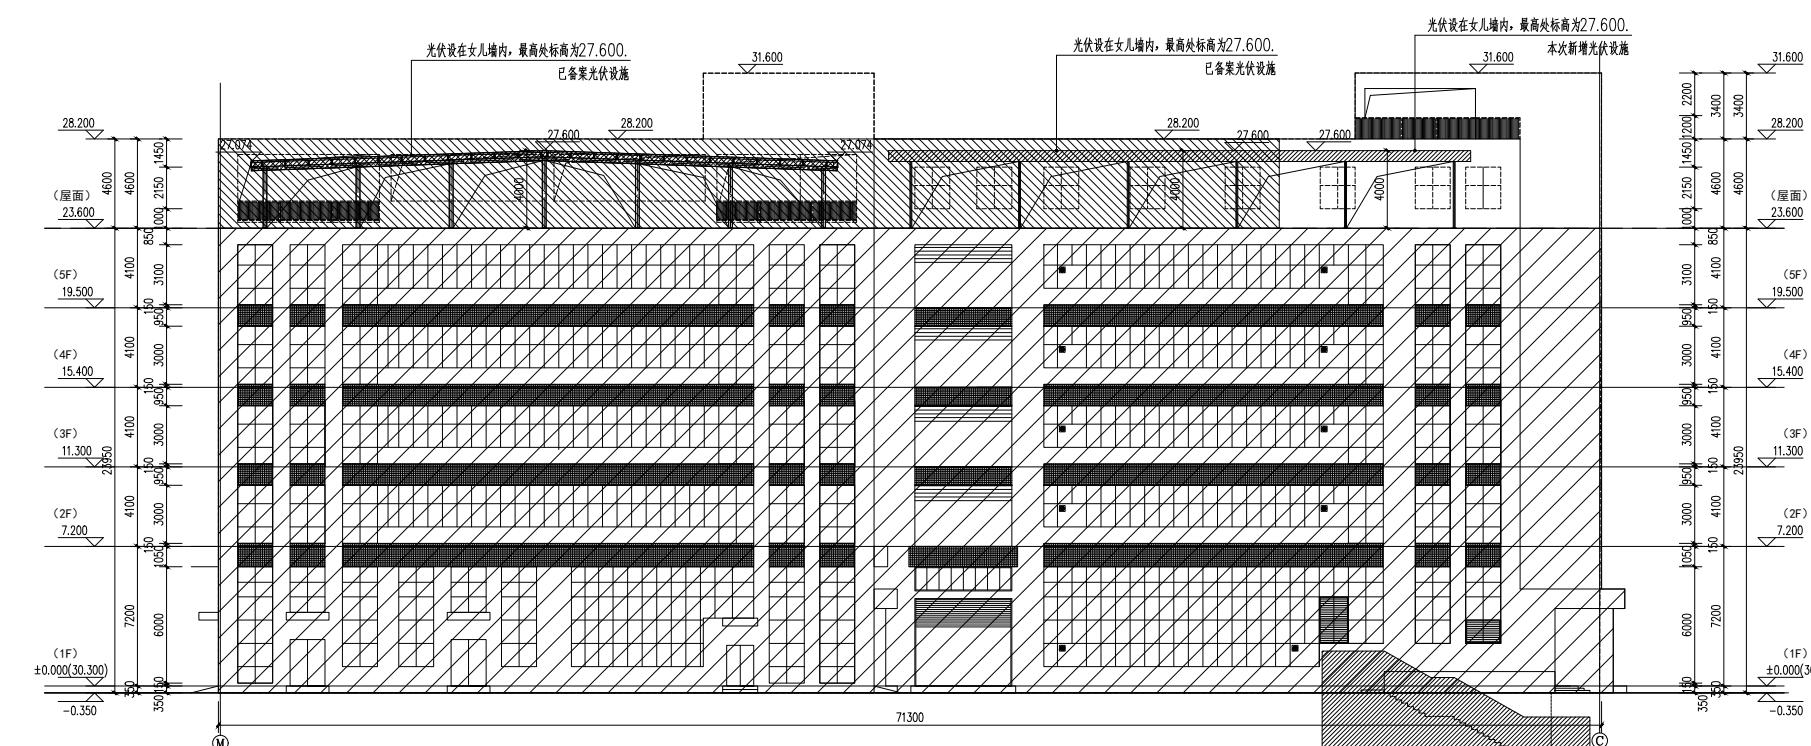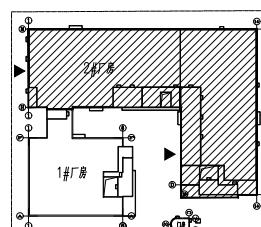

⑩-⑩立面图

图例: 原有建筑
 已备案光伏设施

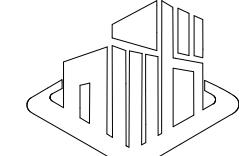

艺术卓越 鼎级创作
ARTISTIC EXCELLENCE TRIPOD CREATION

艺卓鼎创工程设计有限公司
YI ZHUO DING CHUANG ENGINEERING DESIGN CO., LTD

说明:

备注:
1.本图未经我司设计师之批准,不得随意将任何部分翻印、改动,违者必究。
2.勿以比例量度此图,一切应依图内数字所示为准。
3.本图所有涉及梁、柱、挡土墙等构造结构专业设计均需具备专业资质设计单位或结构工程师复核无误后方可实施。
4.本图以最后更正之版本作实,其它版本自动作废。
5.本图须加盖本院出图签章,否则一律无效。

审定 费泽浩
审核 费泽浩
项目负责人 费泽浩
专业负责人 费泽浩
校对 刘军
设计 王永宏
绘图 王永宏

建设单位

厦门白鲸环保科技集团有限公司

贵州省建设工程设计出图专用章

艺卓鼎创工程设计有限公司
资质等级范围: 建筑行业(建筑工程)甲级

资质证书编号: A252007973 有效期至: 2028年7月7日

图名: 日照遮阳增加光伏支架示意图2#厂房

项目编号

土建

电气

暖通

给排水

综合

图号

001

日期

2024.07.01

盖章

中华人民共和国一级注册建筑师

姓名: 费泽浩

注册号: 5200797-009

有效期: 至2026年07月

(审图专用章盖章处)