

设计单位：



建筑行业(建筑工程)甲级: A252007869

图纸目录

建设单位		专业类别	建筑
------	--	------	----

施工图审查机构:	工程名称	设计阶段	施工图
----------	------	------	-----

施工图审查合格书编号:	项目名称	工程编号	
-------------	------	------	--

序号	图号	图纸名称	图幅	备注
1	Z-01	总平图	A2	
2	A-01	一层平面图 屋面平面图	A2	
3	A-02	立面图 剖面图	A2	
4				
5				
6				
7				
8				
9				
10				
11				
12				
13				

贵州省建设工程设计出图专用章

永健设计集团有限公司

资质等级范围: 建筑行业(建筑工程)甲级。

资质证书编号: A252007869 有效期至: 2028年5月26日

中华人民共和国一级注册建筑师

姓名: 李克资

注册号: 5200786-005



有效期: 至2027年08月19日


(12)

核对

制表

专业负责人

2025.11

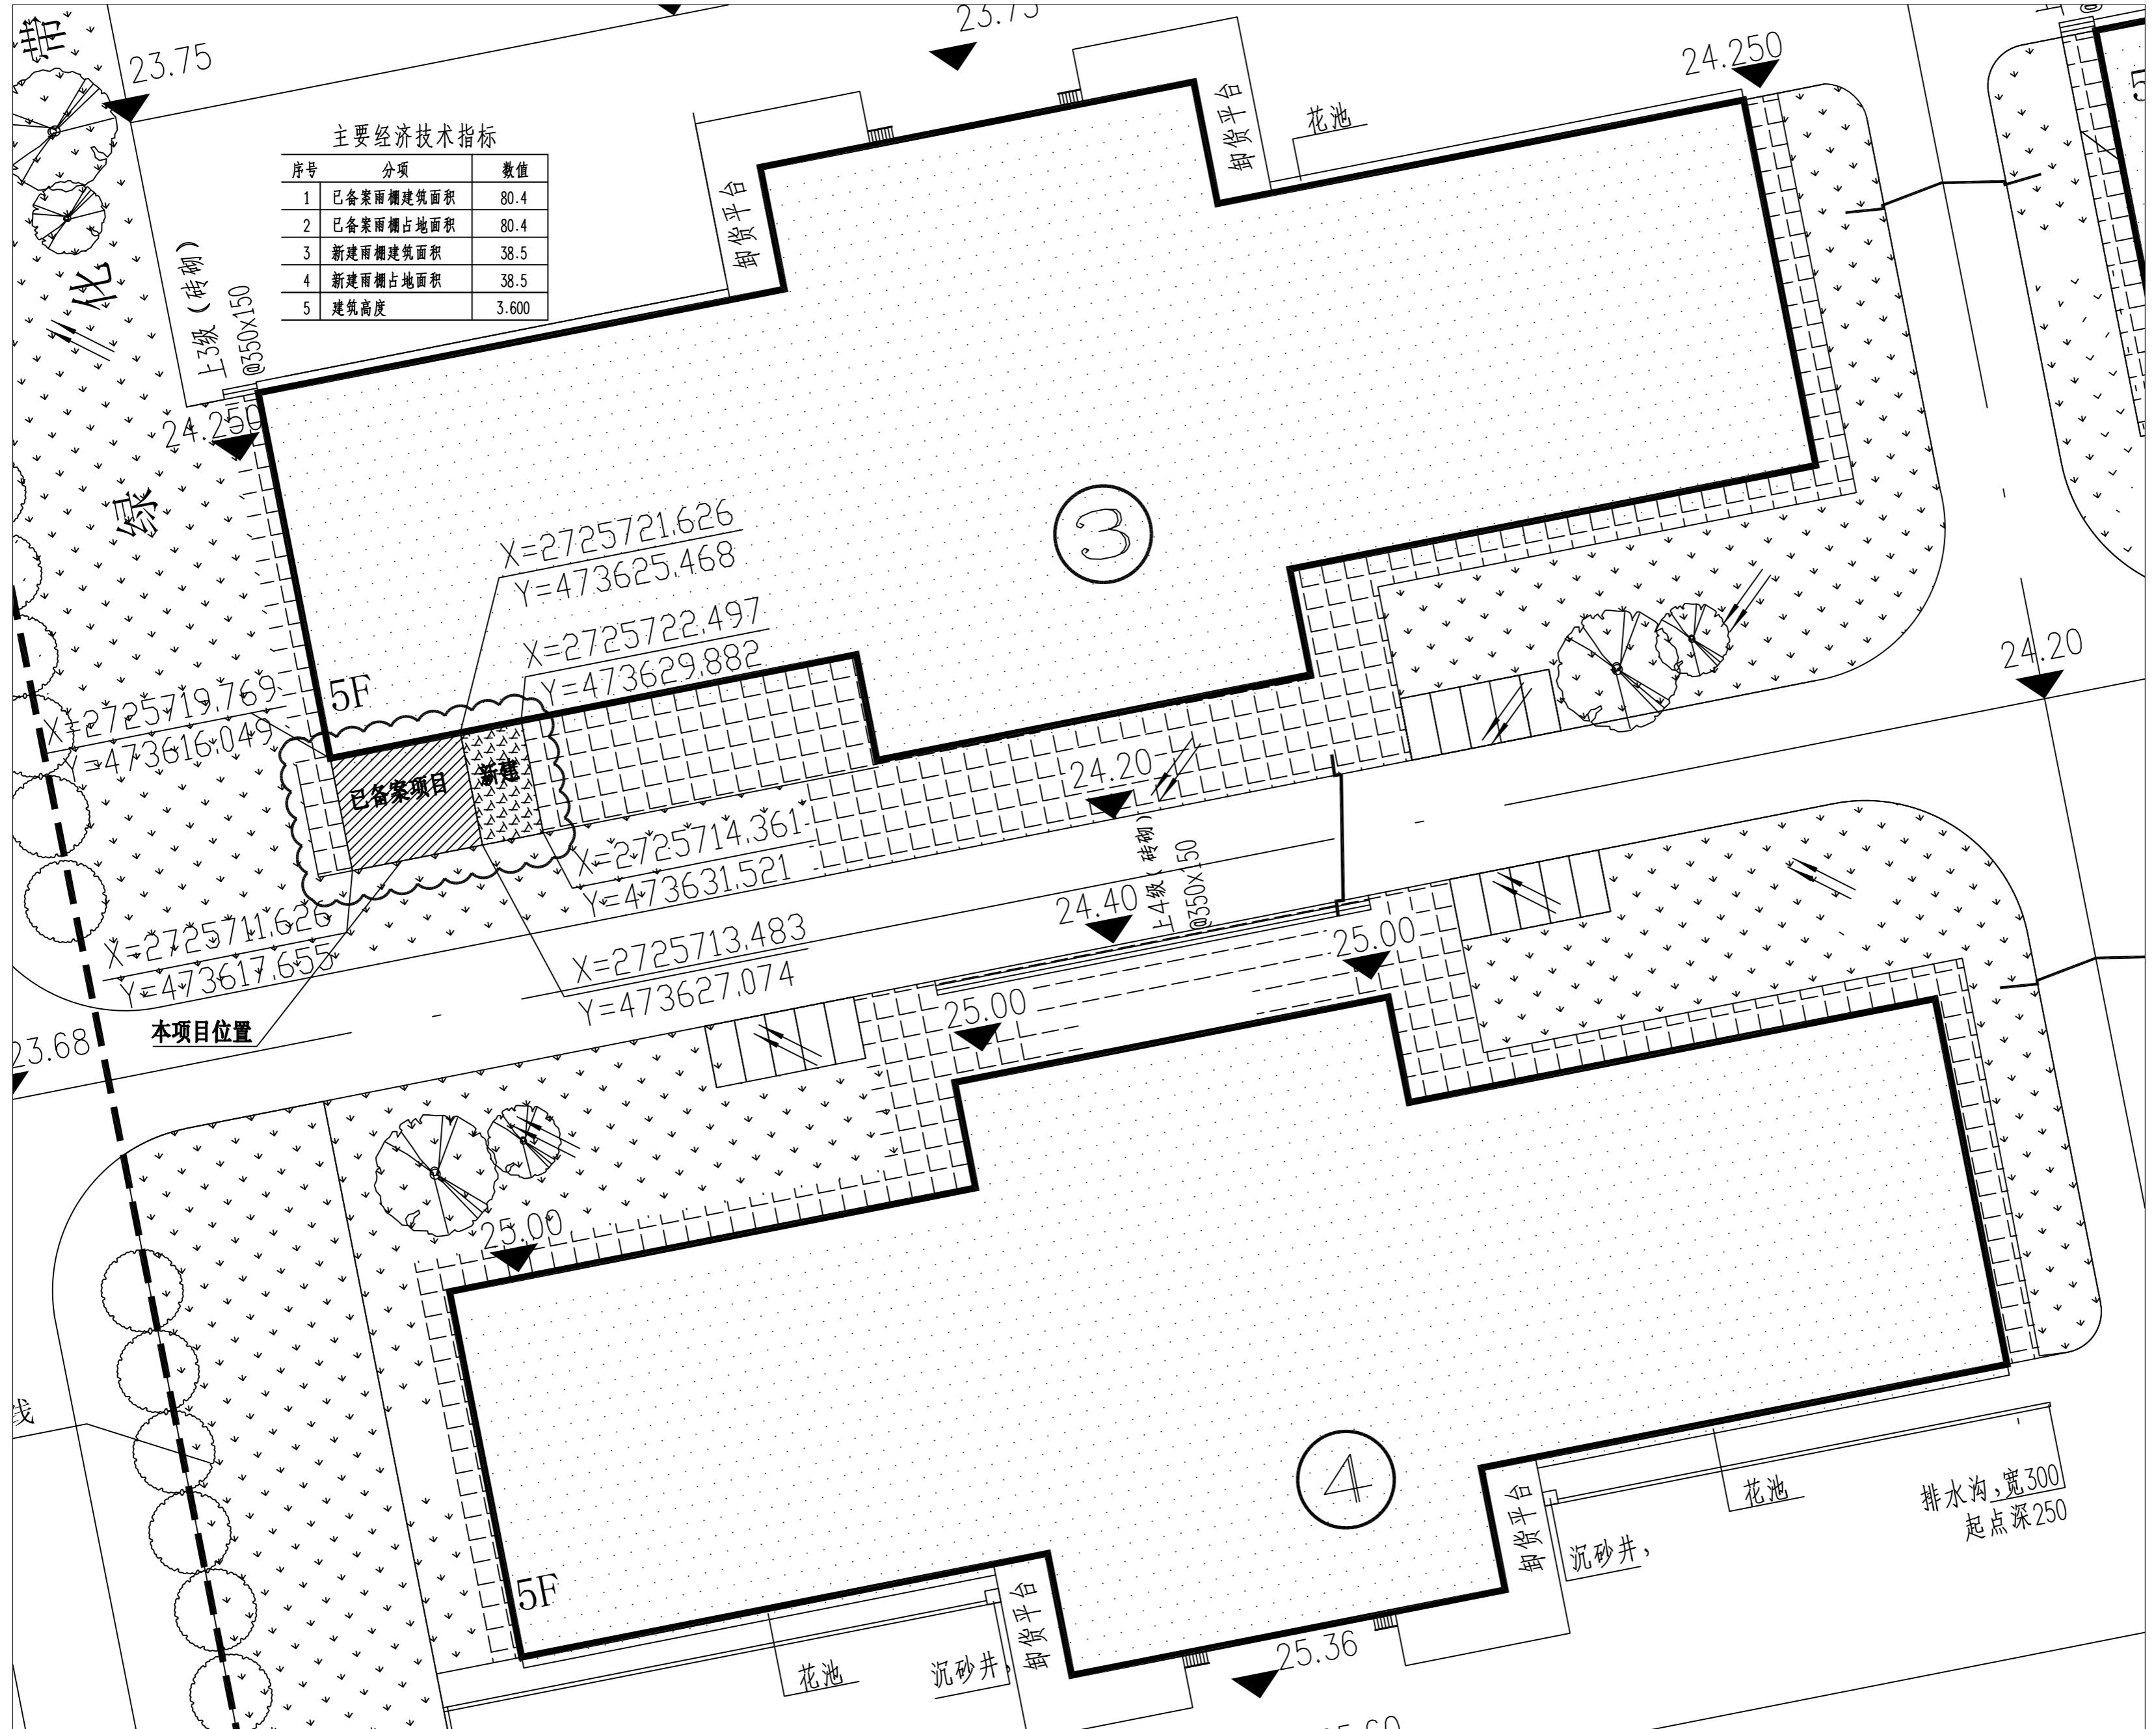

设计单位：



永建设计集团有限公司

YONG JIAN DESIGN GROUP CO., LTD

建筑行业(建筑工程)甲级: A252007869

主：


设计图纸未经规划部门同意和施工图审
机构认可，不得用于现场施工，仅供业主
设投资前估算建设造价之参考图。

4-0

版本号 日期 版本号 日期

工图审查机构：

二图审查合格书编号：

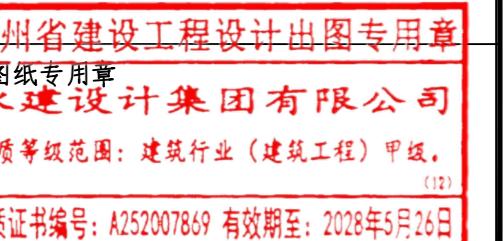

注册结构师执业章

程序名称

四、文化

沿单位

定	周永健	周永健
目负责人	李克资	李克资
业负责人	李克资	李克资
核	李克资	李克资
对	孙建厦	孙建厦
计	杨伟	杨伟
图	杨伟	杨伟

多：

程编号		
别	建 施	
号	Z-01	
期	2025.11	

设计单位：



永建设计集团有限公司

YONG JIAN DESIGN GROUP CO., LTD

建筑行业(建筑工程)甲级: A252007869

备注：

本设计图纸未经规划部门同意和施工图审查机构认可,不得用于现场施工,仅供业主建设投资前估算建设造价之参考图。

A-0

版本号 日 期 版本号 日 期

施工图审查机构：

施工图审查合格书编号：

國紙古用字

贵州省建设工程设计出图专用章
注册建筑师执业章
永建筑设计集团有限公司
资质等级范围：建筑行业（建筑工程）甲级。
(12)
资质证书编号：A252007869 有效期至：2028年5月26日

工程名称：

项目名称。

建设单位

审定	周永健	周永健
项目负责人	李克资	李克资
专业负责人	李克资	李克资
审核	李克资	李克资
校对	孙建厦	孙建厦
设计	杨伟	杨伟
制图	杨伟	杨伟

图 名 ·

一层平面图

屋面平面图

工程编号		
图 别	建 施	
图 号	A-01	
日 期	2025.11	

备注：
本设计图纸未经规划部门同意和施工图审查机构认可，不得用于现场施工，仅供业主建设投资前估算建设造价之参考图。

A-0
版本号 日 期 版本号 日 期

施工图审查机构：

施工图审查合格书编号：

图纸专用章

雄州建筑工程设计出图专用章
永建设计集团有限公司
资质等级范围：建筑行业（建筑工程）甲级。
资质证书编号：A252007869 有效期至：2028年5月26日

注册结构师执业章
中华人民共和国一级注册建筑师
姓名：李克资
注册号：5200786-005
有效期：至2027年08月19日

工程名称：

项目名称：


建设单位：

审定	周永健	周永健
项目负责人	李克资	李克资
专业负责人	李克资	李克资
审核	李克资	李克资
校对	孙建康	孙建康
设计	杨伟	杨伟
制图	杨伟	杨伟


图名：

立面图


剖面图

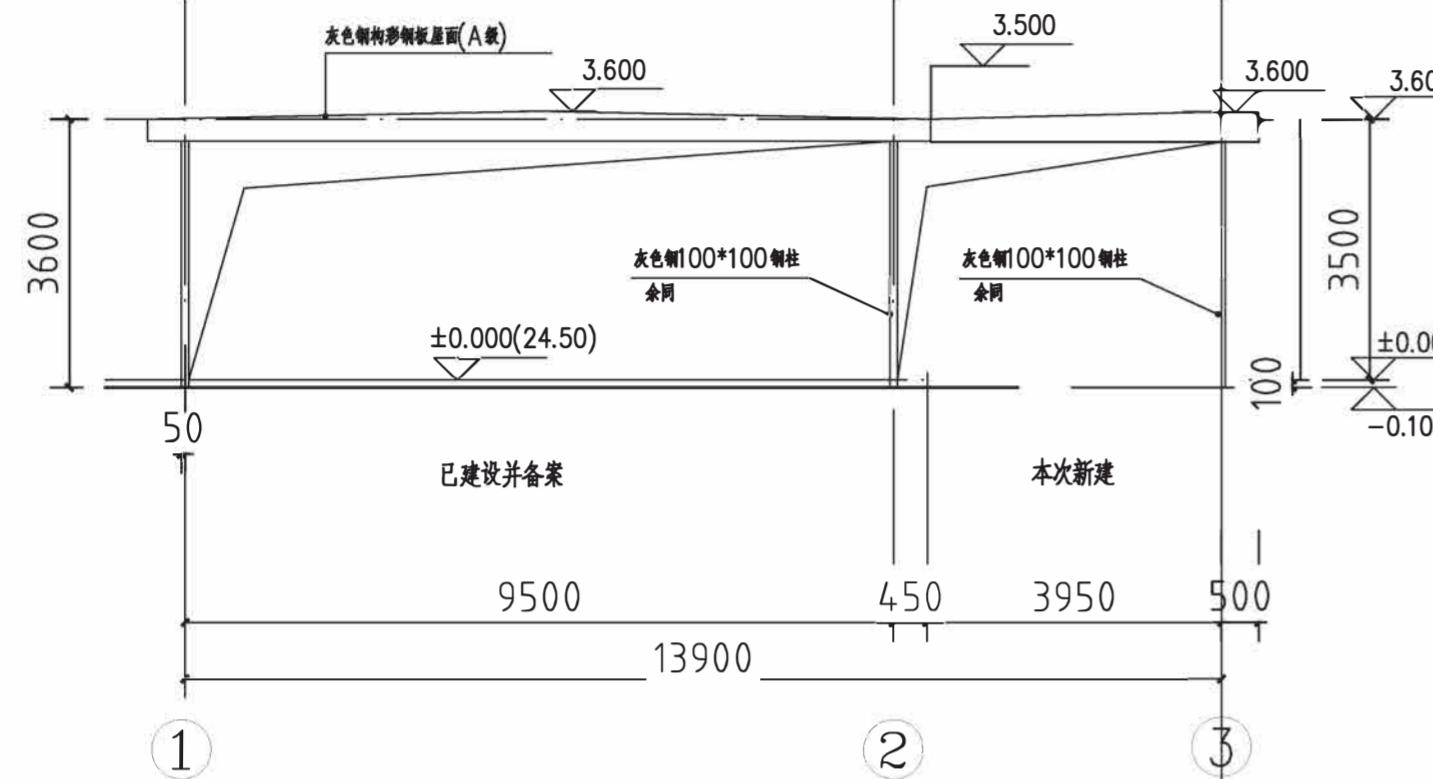


(1) - (3) 立面图 1:100

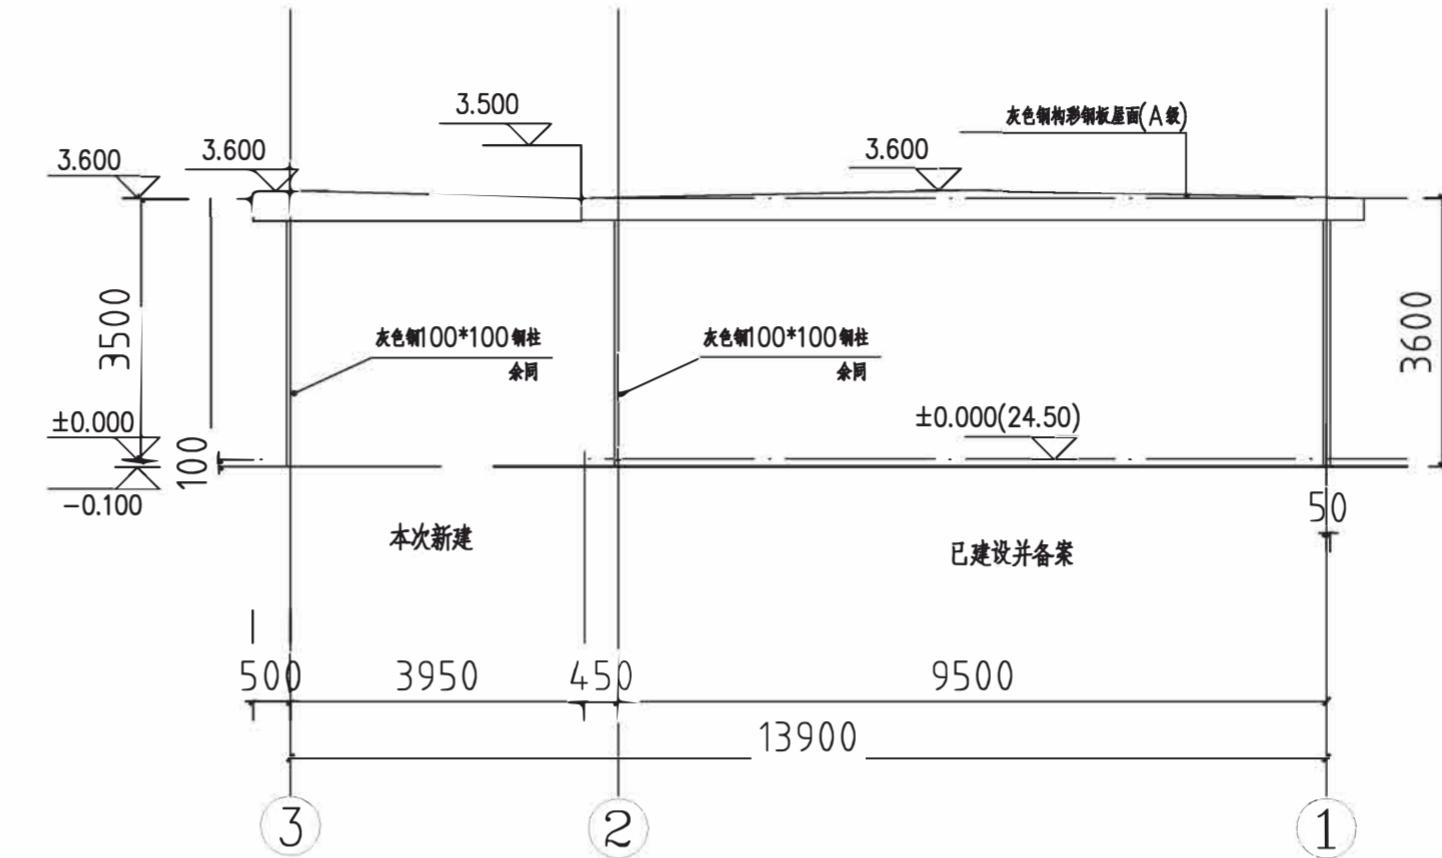

(3) - (1) 立面图 1:100

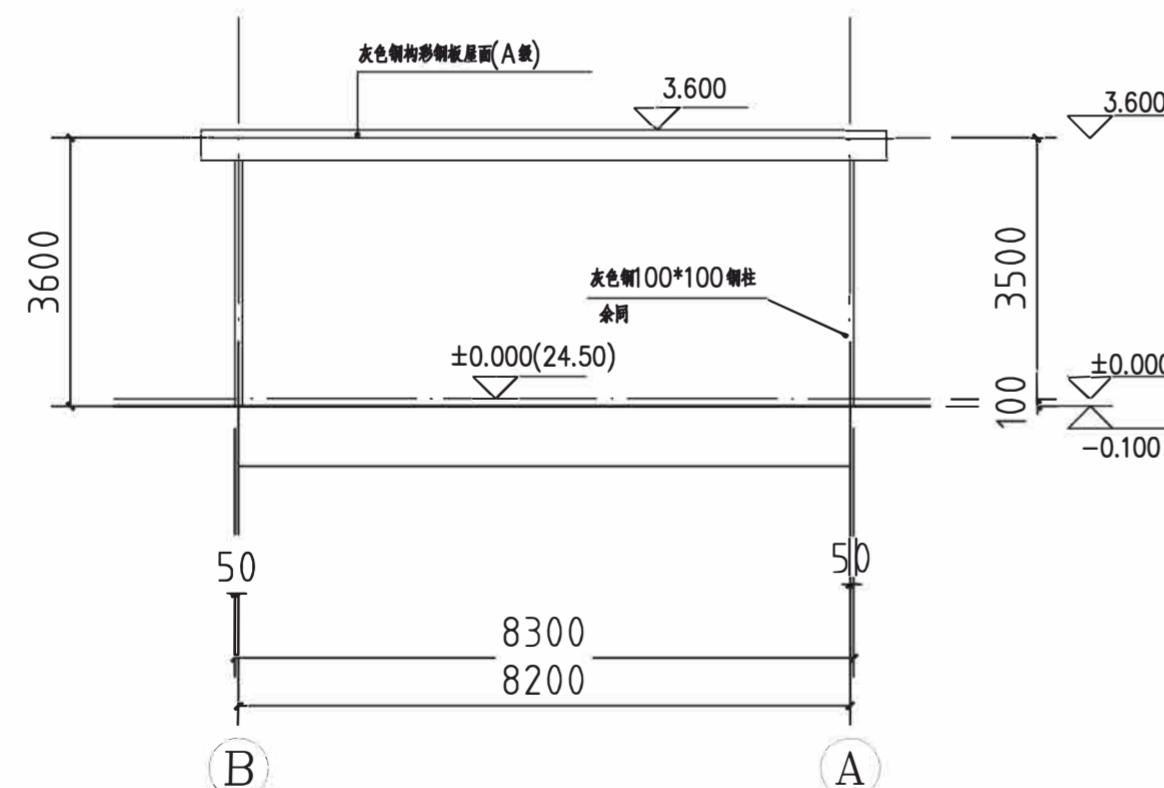

(B) - (A) 立面图 1:100

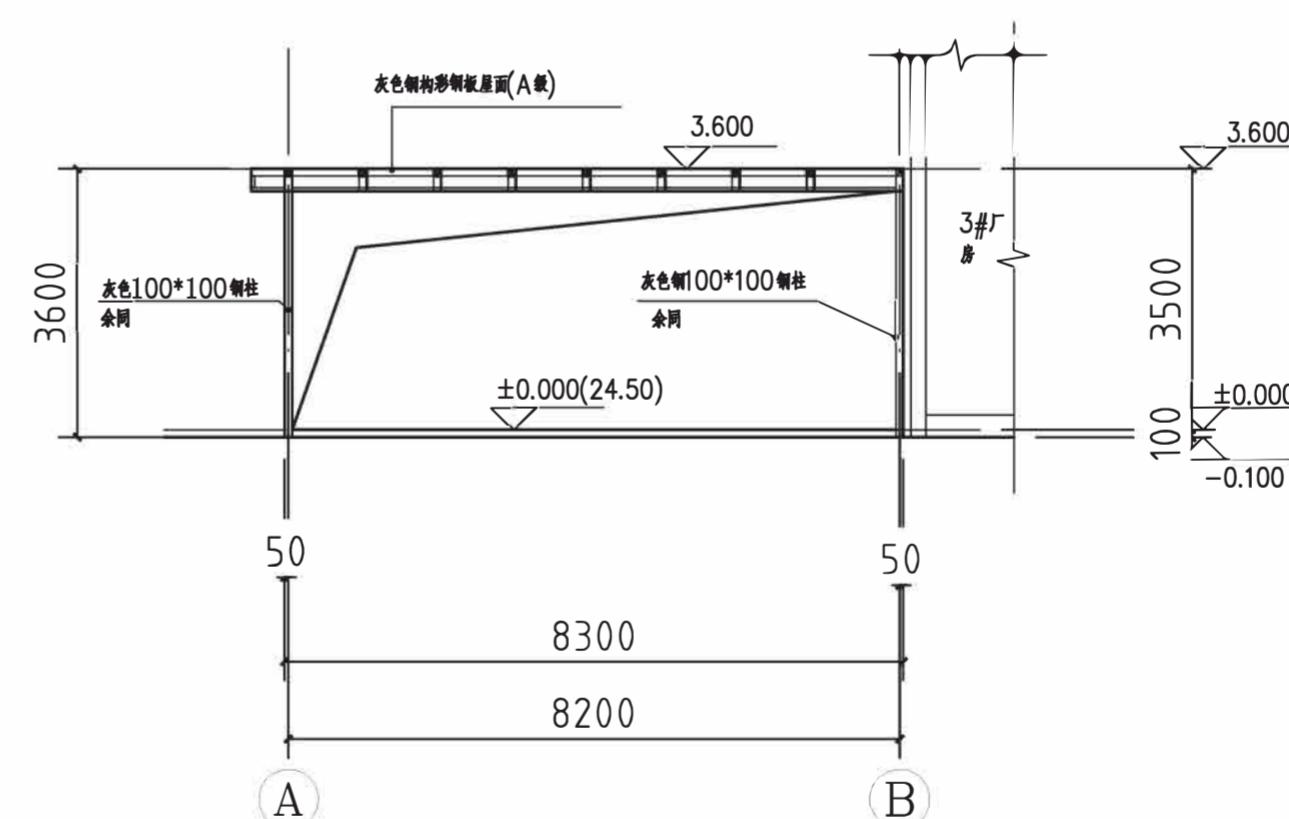

1-1 剖面图 1:100