
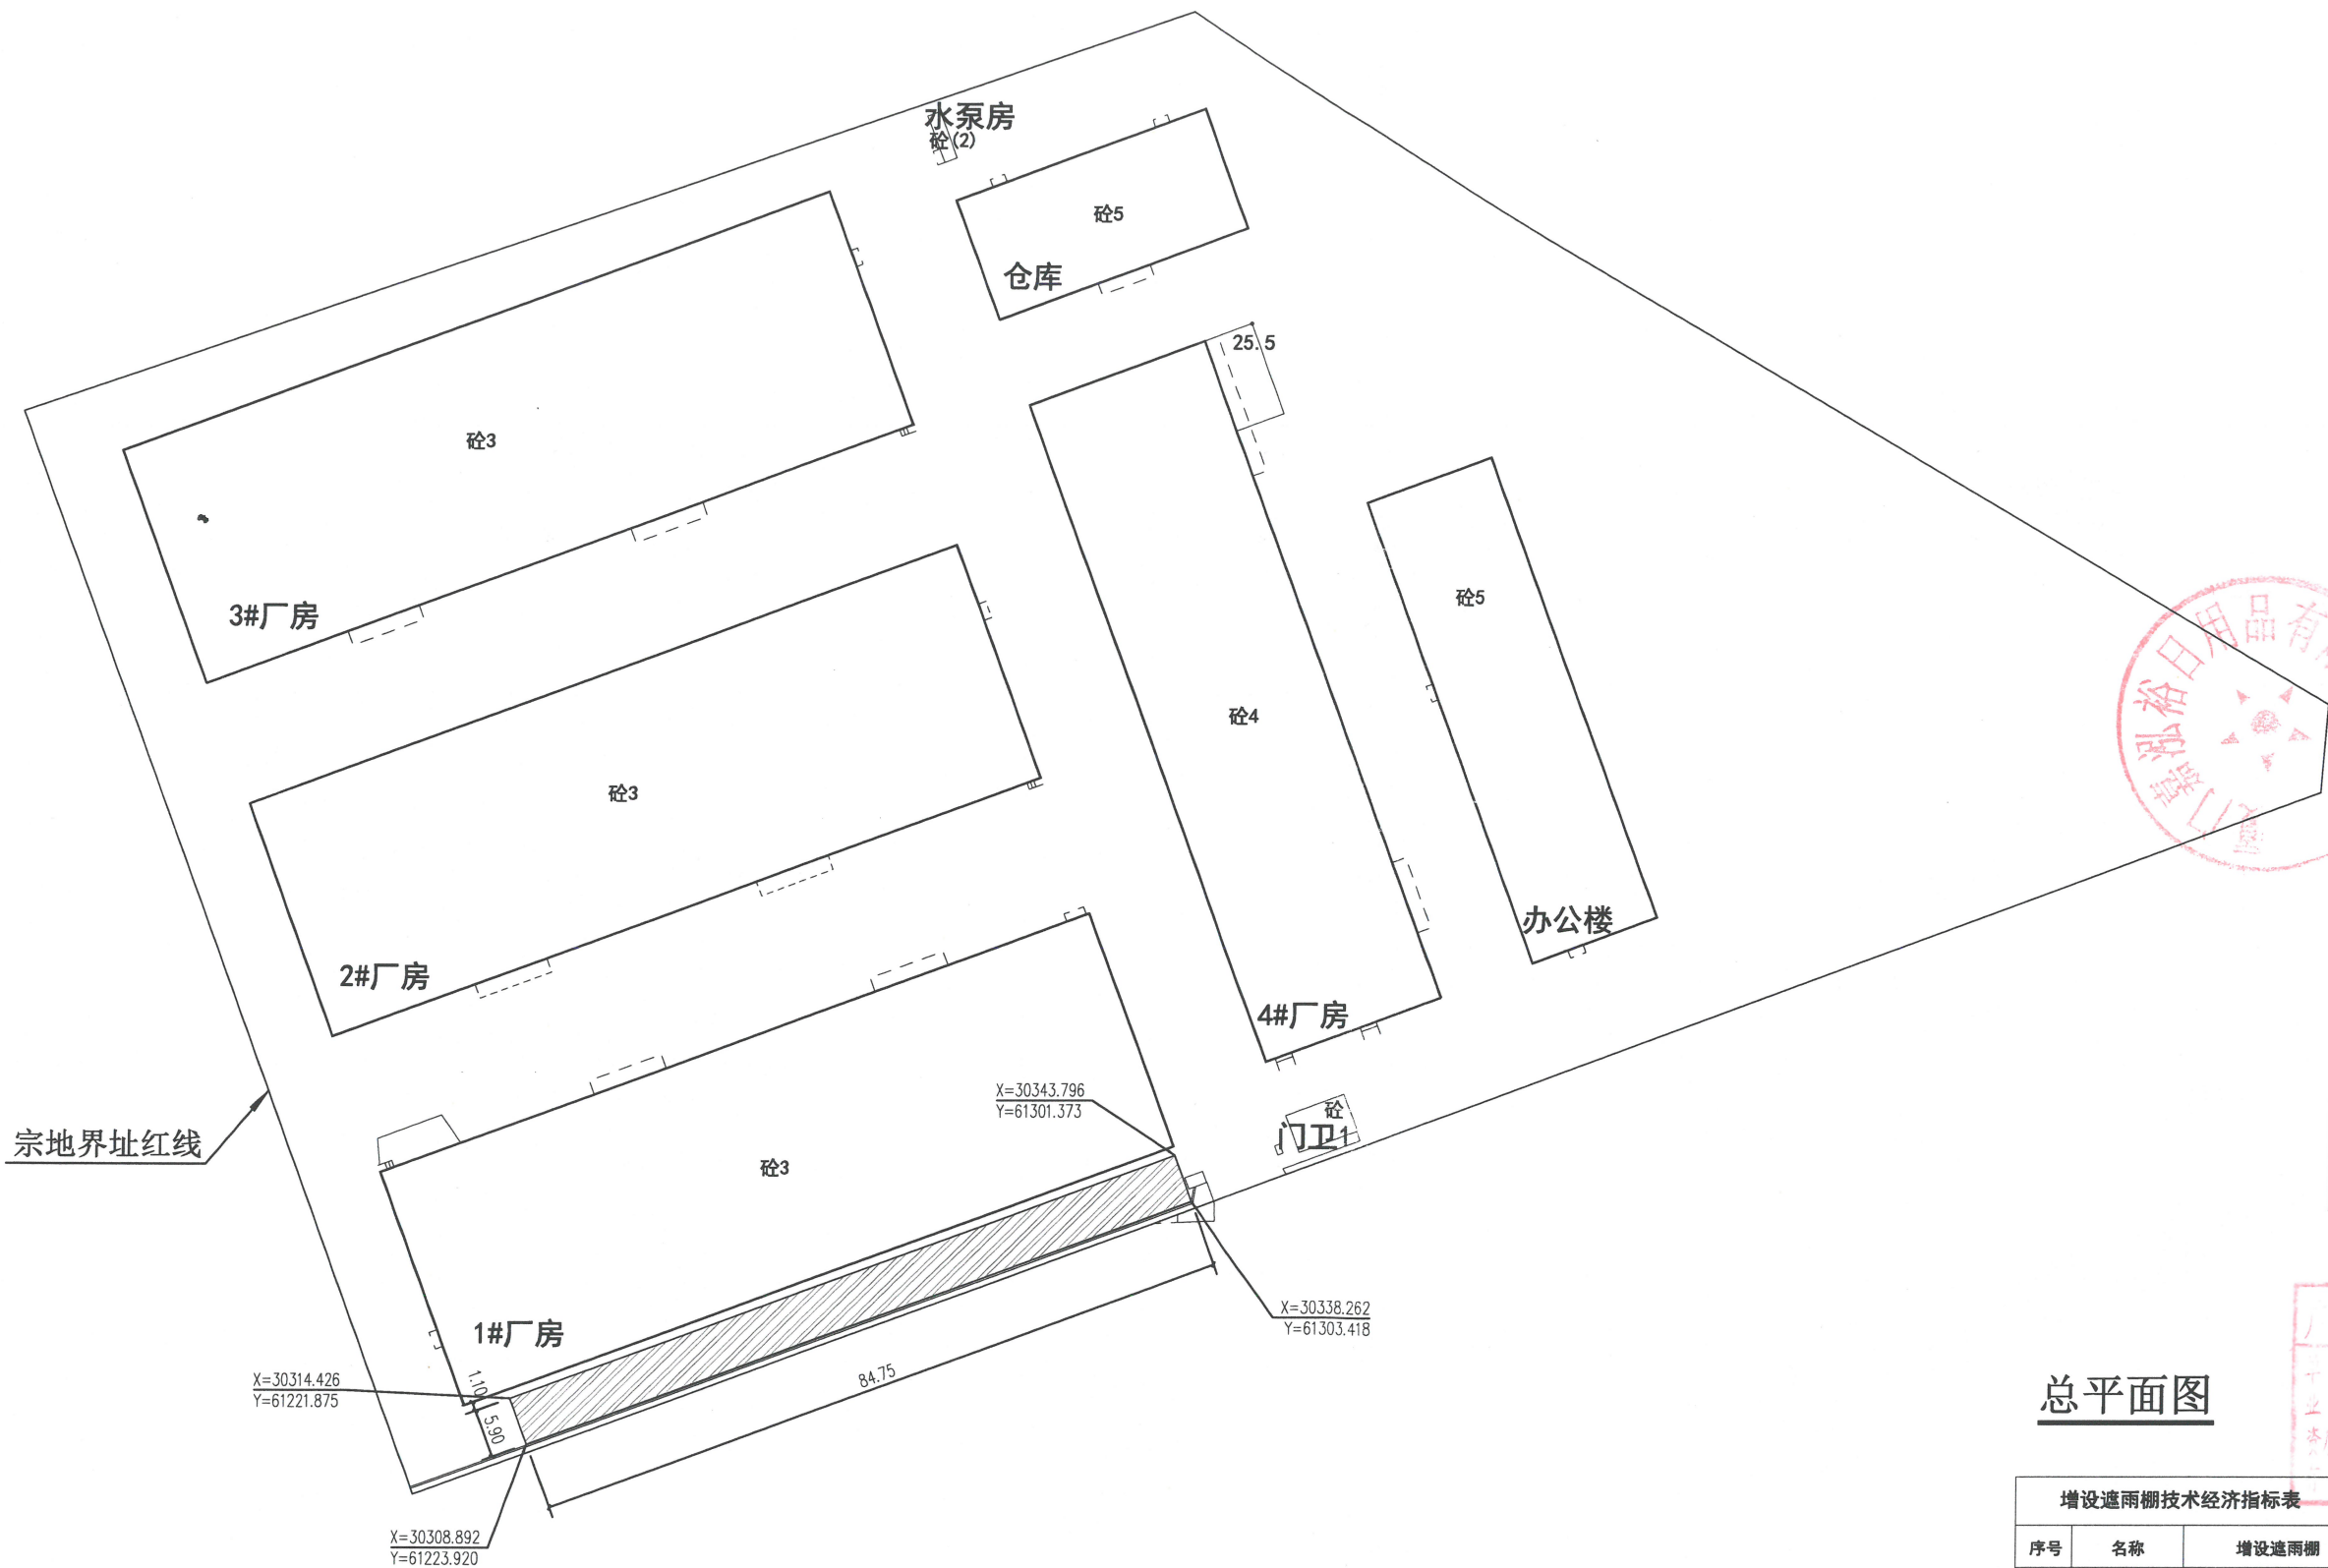


 建筑工程设计甲级证书编号: A244007828 城乡规划编制甲级资质证书编号: 自资规甲字21440265 给水、排水、桥梁、道路、 园林、人防工程设计乙级 证书编号: A244007828	广州博厦建筑设计研究院有限公司 GUANGZHOU BOSHA INSTITUTE OF ARCHITECTURAL DESIGN CO., LTD.		业务号 Project No.	
	建设单位 Client	厦门嘉泓裕日用品有限公司	专业 Discipline	建筑
	工程名称 Project Name	厦门嘉泓裕日用品有限公司增设遮雨棚	子项编号 Sub-Project No.	
	图纸名称 Drawing Title	注册号: 4400782-010 至2025年12月	设计阶段 Stage	
图纸需经相关图审机构审查合格后方可用于施工		图号 Drawing No.	日期 Date	2025. 09
图 纸 目 录 Drawing List				
序号 S.N	图纸名称 Drawing Title	图 号 Drawing No.	图 幅 Size	备 注 Comments
00	图纸目录		A4	
01	总平面图	JS-01	A2	
02	增设遮雨棚平立剖	JS-02	A2	
03				
04				
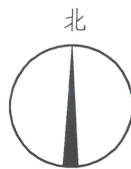

宗地界址红线

X=30314.426
Y=61221.875

X=30308.892
Y=61223.920

X=30343.796
Y=61301.373

X=30338.262
Y=61303.418

说明:
1/本图依据甲方提供的相关资料进行绘制,
图中标注尺寸以m为单位。
图例: 阴影部分为增设遮雨棚。

总平面图

增设遮雨棚技术经济指标表

序号	名称	增设遮雨棚
1	计客面积	499.8m ²
2	总建筑面积	499.8m ²
3	建筑占地面积	499.8m ²
4	建筑高度	6.7m

备注
COMMENTS

设计单位
DESIGN
INSTITUTE

广州博厦建筑设计研究院有限公司
GUANGZHOU BOSHA ARCHITECTURAL DESIGN
INSTITUTE CO.,LTD.

建设单位
Client 厦门嘉泓裕日用品有限公司
工程名称
Project Name 厦门嘉泓裕日用品有限公司增设遮雨棚
子项名称
Sub-Project
工程编号
Project No. 子项编号
Sub-Project No.
审定
Approved by 张婕 张婕
审核
Verified by 张婕 张婕
项目负责人
Project manager 辛乐 辛乐

中华人民共和国一级注册建筑师
专业负责人
姓名 辛乐
注册号 44辛乐782-01
有效期至 至2025年12月






设计
Designer 高廷云 高廷云

图纸名称
Drawing Title 总平面图
专业
Discipline 建筑 阶段
Stage
版次
Version No. 图号
Drawing No. JS-01
比例
Scale 1:1055561 日期
Date 2025.09

注册执业专用章
Stamp of Registration
2025年05月12日

单位出图专用章
Stamp of design unit

图纸需经相关图审机构审查合格后方可用于施工

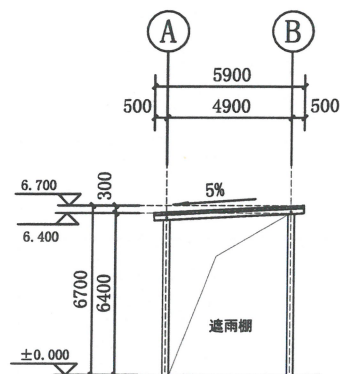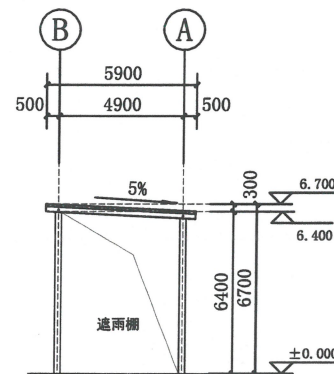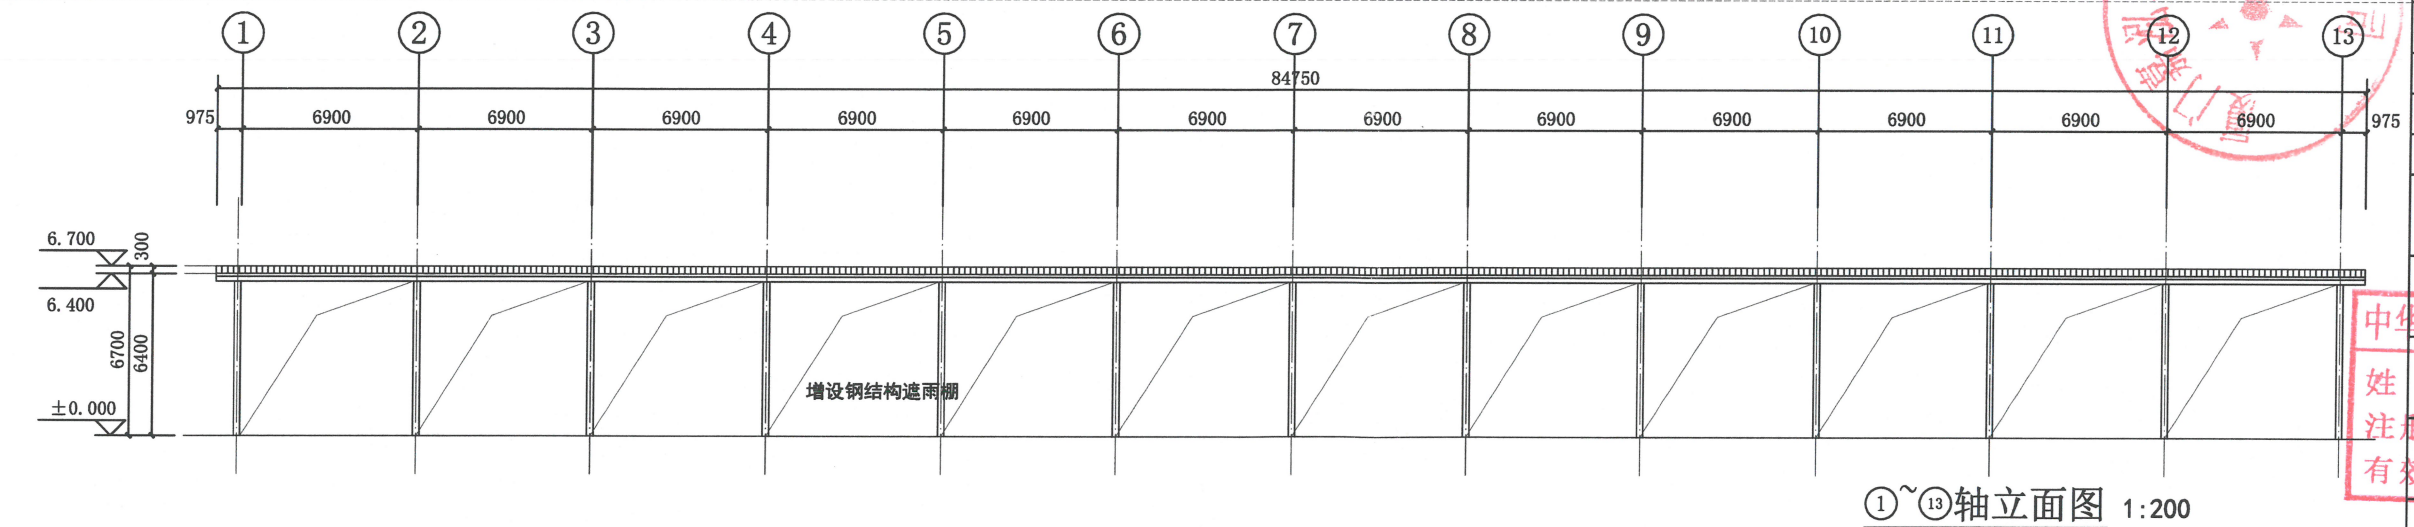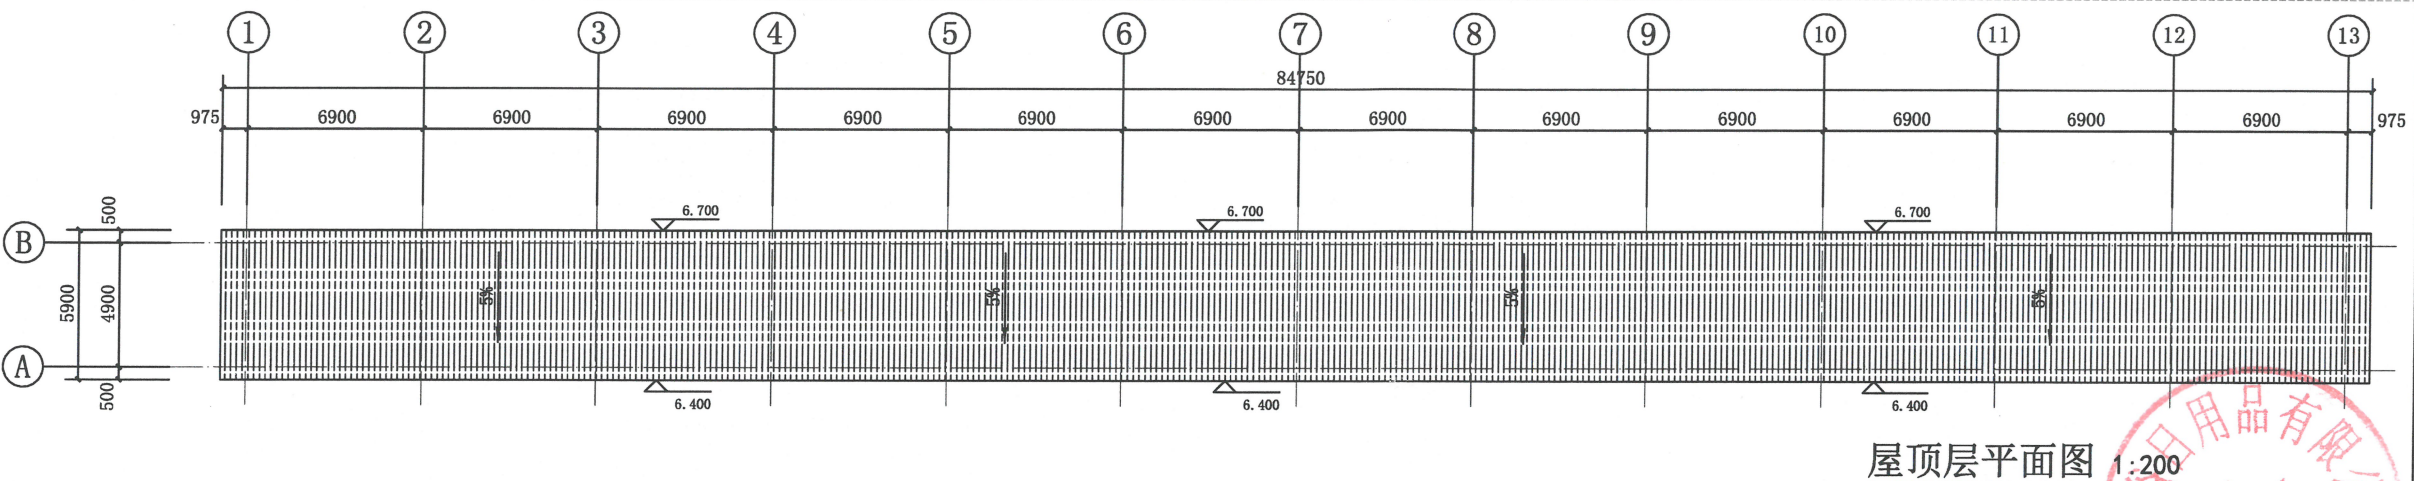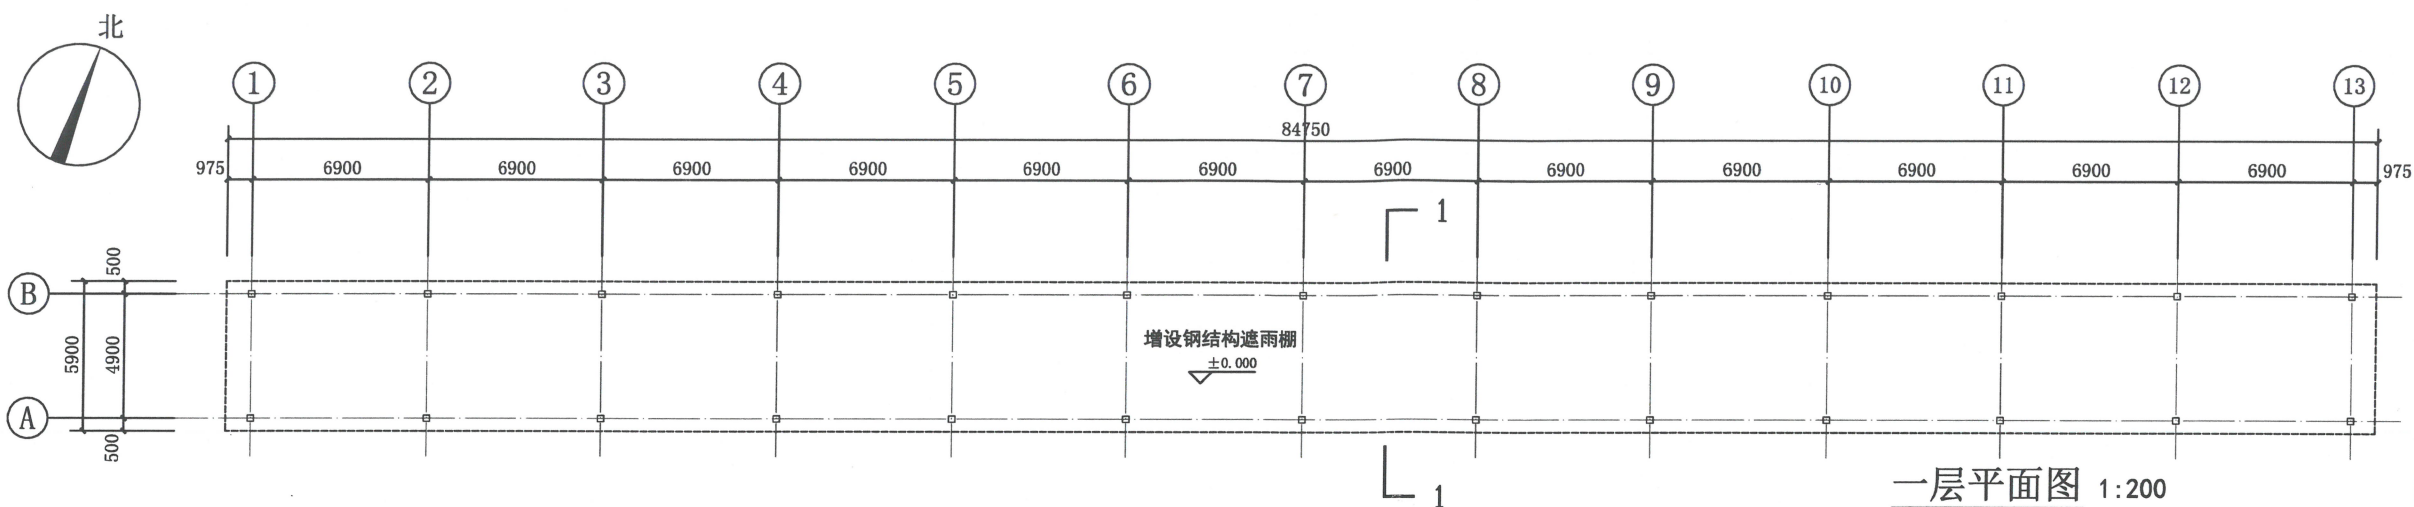

备注 COMMENTS	
设计单位 DESIGN INSTITUTE 广州博厦建筑设计研究院有限公司 GUANGZHOU BOSHA ARCHITECTURAL DESIGN INSTITUTE CO., LTD.	
建设单位 Client	厦门嘉泓裕日用品有限公司
工程名称 Project Name	厦门嘉泓裕日用品有限公司 增设遮雨棚
子项名称 Sub-Project	
工程编号 Project No.	子项编号 Sub-Project No.
审定 Approved by	张婕 张婕
审核 Verified by	张婕 张婕
项目负责人 Project manager	辛乐 辛乐
专业负责人 Professional Manager	辛乐 辛乐
校对 Checked by	辛乐 辛乐
姓名 Name	辛乐 辛乐
注册号 Registration No.	4400732-010 张婕
有效期至 Valid Until	至2025年12月
图纸名称 Drawing Title	增设遮雨棚平立剖
专业 Discipline	建筑
阶段 Stage	
版次 Version No.	图号 Drawing No.
比例 Scale	日期 Date
注册执业专用章 Stamp of Registration	2025.09
单位出图专用章 Stamp of design unit	
图纸需经相关图审机构审查合格后方可用于施工	