

CPAP睡眠呼吸机项目H2014Y09-G地块

••• CPAP SHUIMIAN HUXI XIANGMU



门卫设计方案 2025-12
JIAN ZHU FANG AN DESIGN

建设单位：思睿康（厦门）医疗健康设备控股有限公司
设计单位：中国中轻国际工程有限公司


门卫效果图一



人行通道

消防通道

人行通道

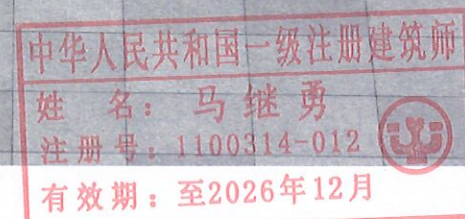


门卫效果图二



中国中轻国际工程有限公司
设计文件出图专用章
建筑、结构工程、装饰设计、市政工程、安装工程等
证书编号: A11100314 类别: 甲级
版权所有 未经允许 不得翻印

中华人民共和国一级注册建筑师
姓名: 马继勇
注册号: 1100314-012
有效期至: 至2026年12月

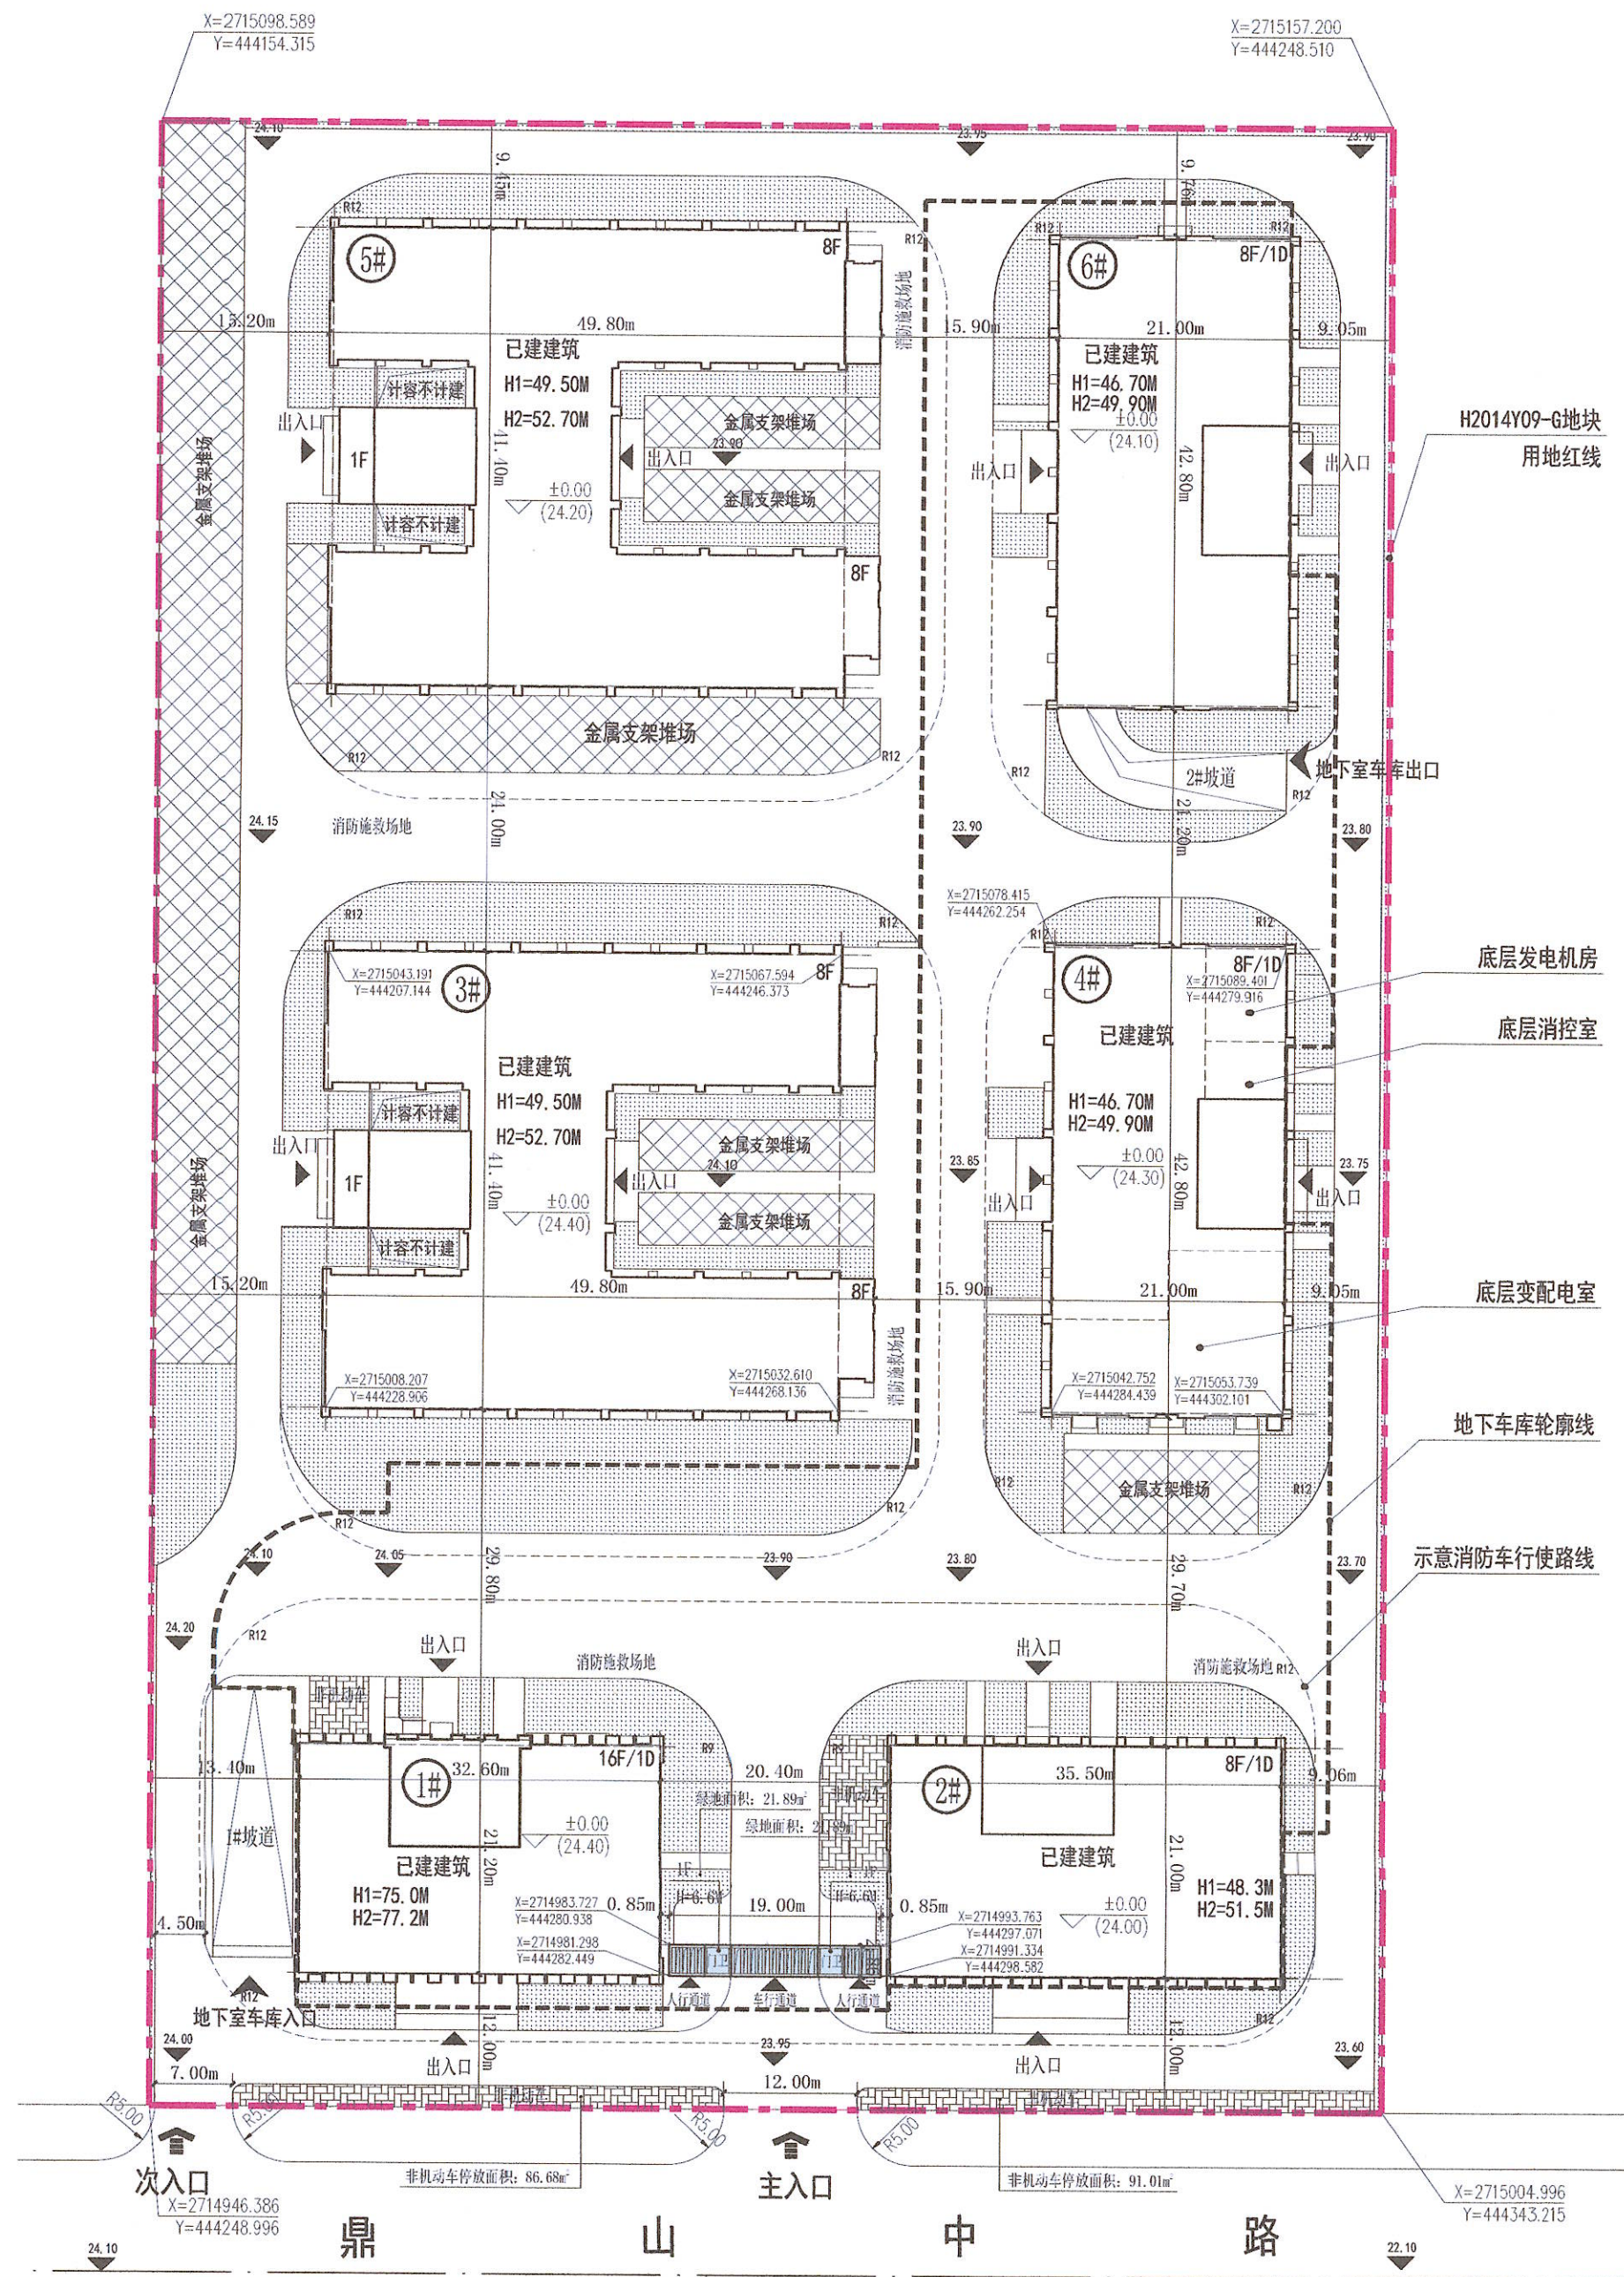

图例:

- 已建建筑
新增钢结构门卫

钢结构门卫指标一览表			
建筑面积 (合计)	14.08M ²	占地面积 (合计)	14.08M ²
建 (构) 筑物层数	1F	建 (构) 筑物高度	6.60M

说明: 1. 本次新建门卫处原为非机动车停车区, 建筑面积共134.70m²; 现该非机动车停车区调整至1,2#楼南侧用地红线内沿鼎山中路处, 设置面积分别为86.68m²和91.01m²。本次新建门卫占用绿地面积为177.69m², 其中在新建门卫后侧补充绿地面积43.78m², 实际占用绿地面积为177.69-43.78=133.91m², 调整后项目绿地率由18.26% (竣工实测绿地率) 调整为17.58% (工规批复绿地率为16.52%)。

2. 本图为新建钢结构门卫项目总平面图, 未尽事宜详原“CPAP睡眠呼吸机项目 (H2014Y09-G地块) 总平面规划图”。


3. H1为室外地坪至屋面面层建筑高度, H2为室外地坪至屋顶女儿墙建筑高度。

中国中轻国际工程有限公司
设计文件出图专用章
范围: 建筑工程、轻纺行业、市政公用行业、化工工程等
证书编号: A111003145 级别: 甲级
版权所有 未经许可 不得翻印

中华人民共和国一级注册建筑师
姓名: 马继勇
注册号: 1100314-012
有效期至: 至2026年12月

CPAP睡眠呼吸机项目 (H2014Y09-G地块) 门卫总平面图

CIEC 中国中轻国际工程有限公司 CHINA LIGHT INDUSTRY INTERNATIONAL ENGINEERING CO., LTD. 工程设计证书 CERTIFICATE NO. 甲级 GRADE A A111003145			
本图版权为CIEC公司财产, 未经本公司许可不得复制或传播。 THE COPYRIGHT OF THIS DRAWING IS THE PROPERTY OF CIEC. UNAUTHORIZED DISCLOSURE OR DUPLICATION TO THE THIRD PARTY IS NOT PERMITTED.			
项目负责人 PROJECT PRINCIPAL	马继勇	合同号 CONTRACT NO.	
专业负责人 SPECIALITY LEADER	马继勇	阶段 PHASE	方案
审核 CHECKER	吴斌	专业 SPECIALITY	建筑
校核 CHECKER	黄占境	日期 DATE	2025-12
设计 DESIGNER	黄占境	比例 SCALE	1:600
制图 DRAWER	黄占境	版别 REVISION	01
建设单位 CLIENT	思睿康 (厦门) 医疗健康设备控股有限公司		
项目名称 PROJECT NAME	CPAP睡眠呼吸机项目		
子项目名称 SUB-PROJECT NAME	门卫		
图纸名称 DRAWING NAME	总平面图		
图号 DRAWING NO.			

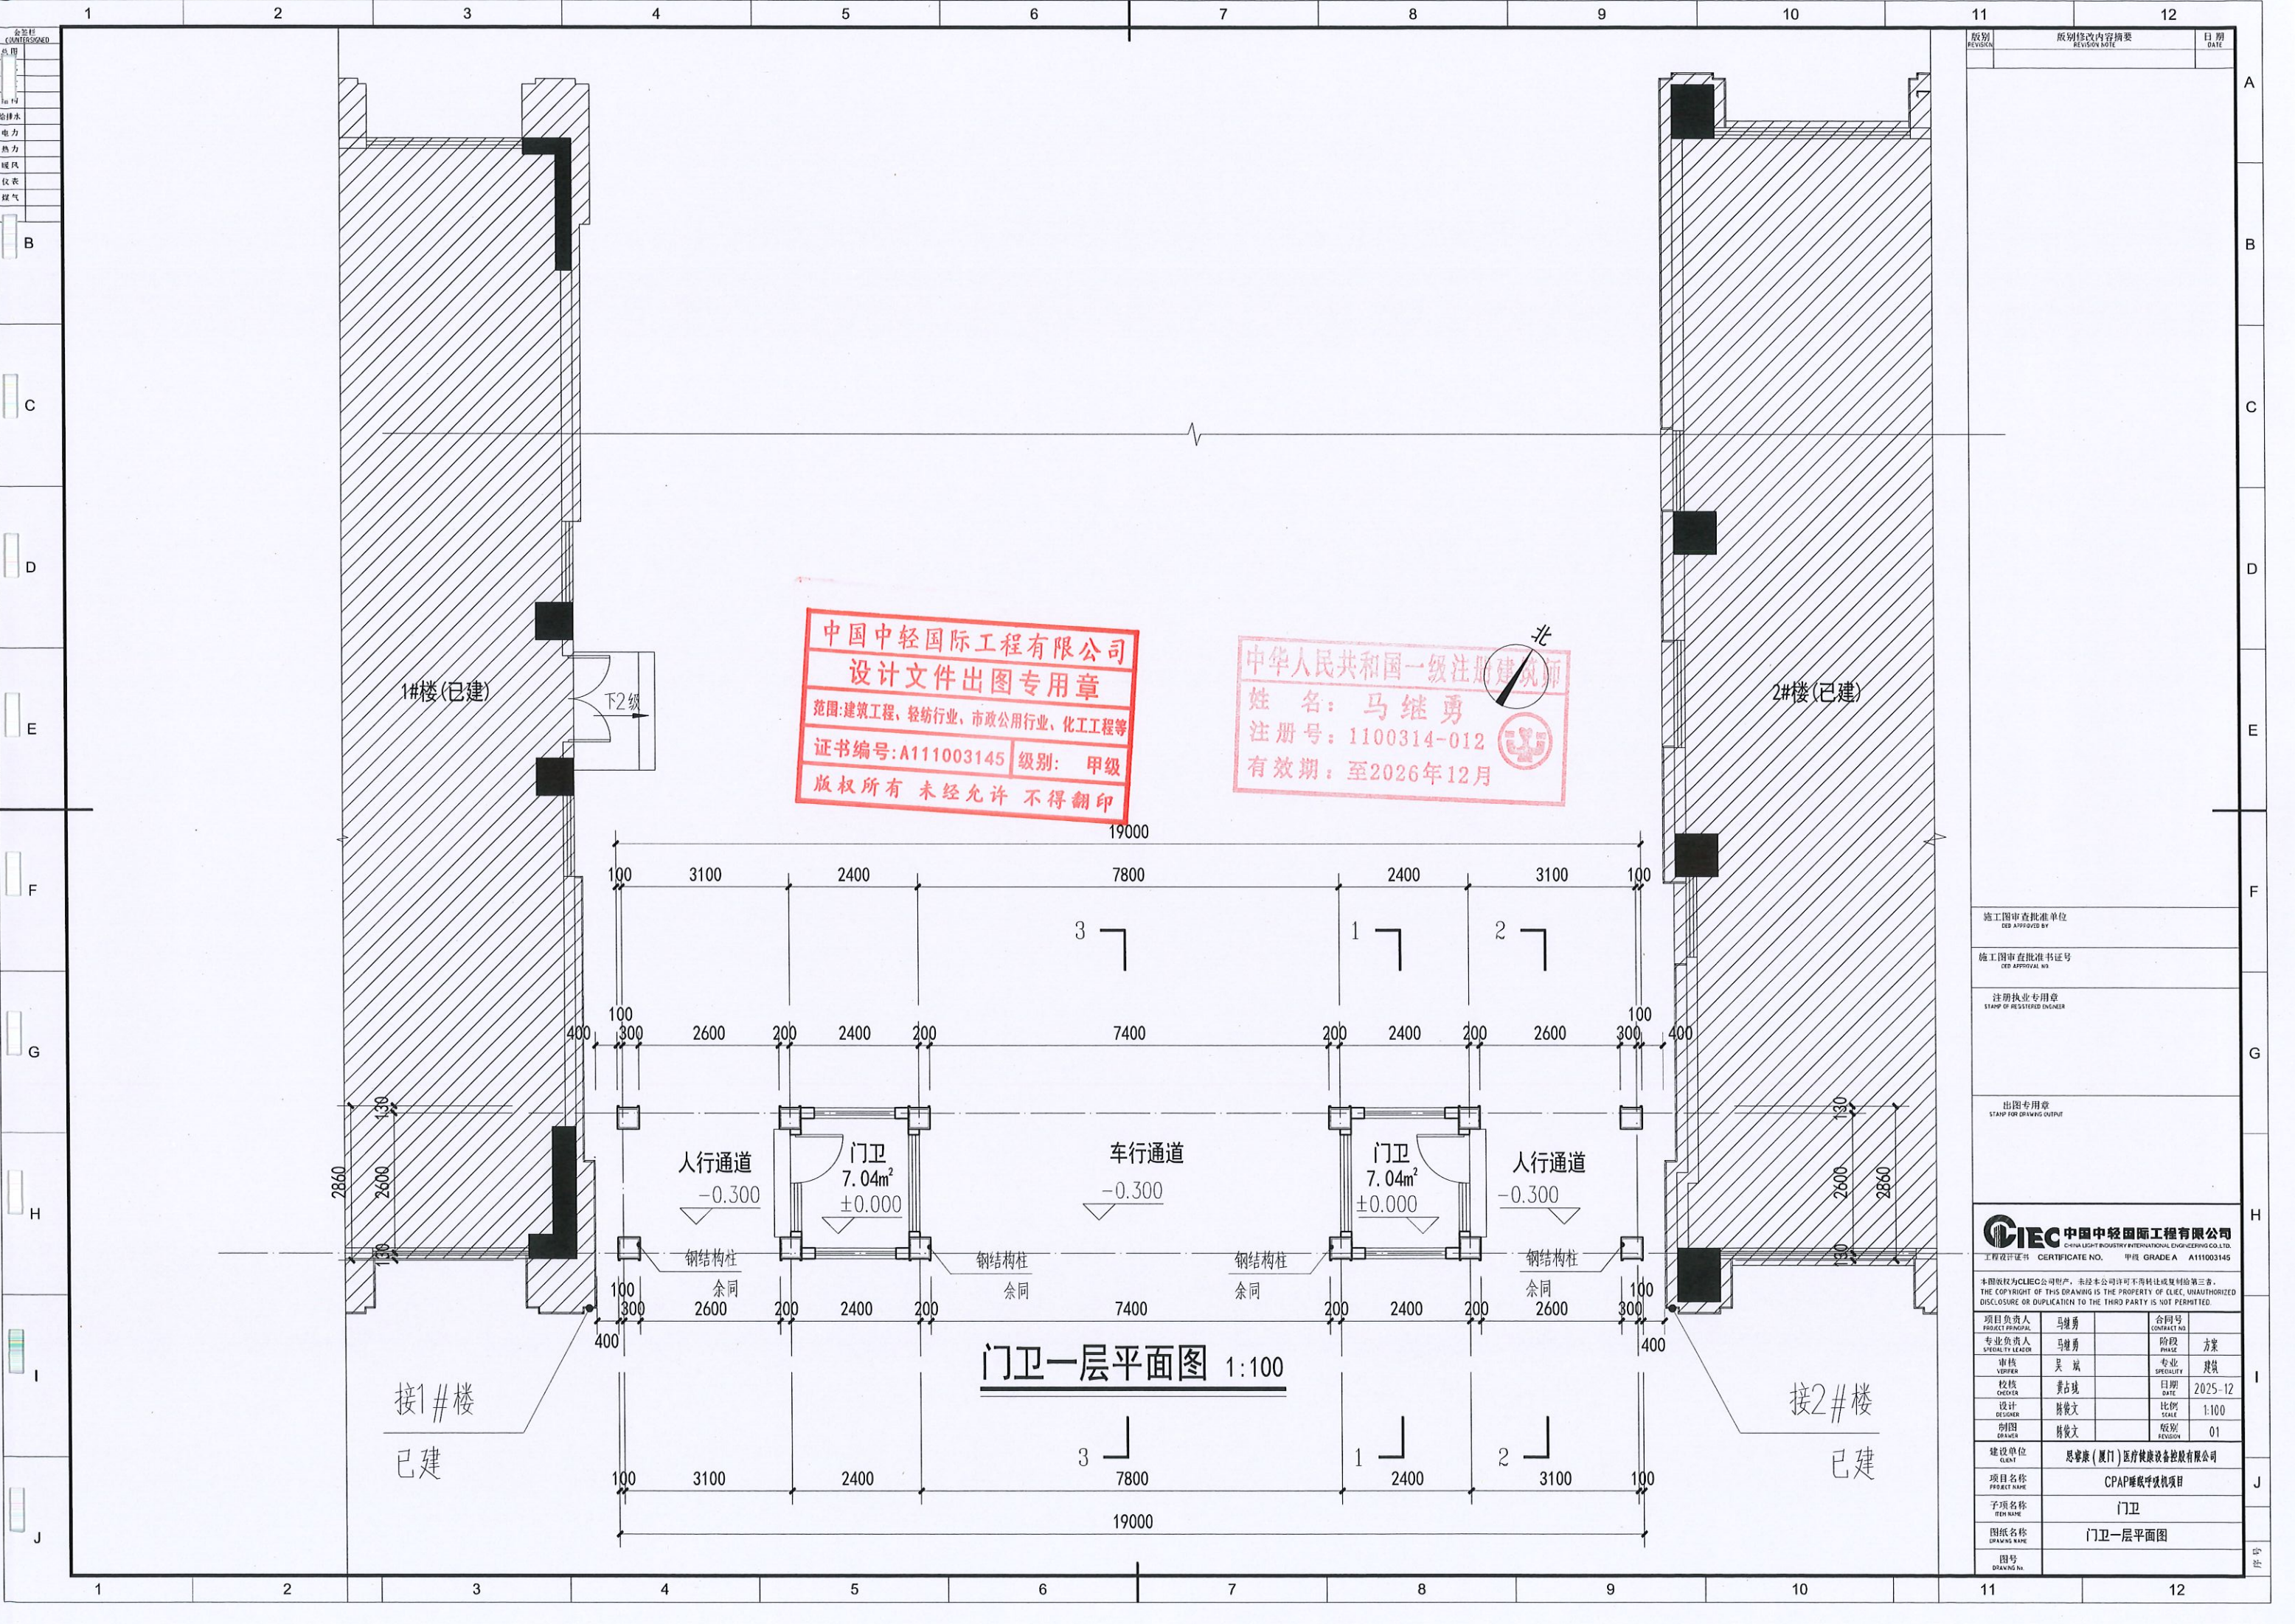

中国中轻国际工程有限公司
设计文件出图专用章
范围:建筑工程、轻纺行业、市政公用行业、化工工程等
证书编号:A111003145 级别: 甲级
版权所有 未经允许 不得翻印


中华人民共和国一级注册建筑师
姓名: 马继勇
注册号: 1100314-012
有效期: 至2026年12月

CIEC 中国中轻国际工程有限公司
CHINA LIGHT INDUSTRY INTERNATIONAL ENGINEERING CO., LTD.
工程资质证书 甲级 GRADE A A111003145

本图版权归CIEC公司所有, 未经本公司许可不得转借或复制给第三者。
THE COPYRIGHT OF THIS DRAWING IS THE PROPERTY OF CIEC. UNAUTHORIZED
DISCLOSURE OR DUPLICATION TO THE THIRD PARTY IS NOT PERMITTED.

项目负责人 PROJECT PRINCIPAL	马继勇	合同号 CONTRACT NO.	
专业负责人 SPECIALTY LEADER	马继勇	阶段 PHASE	方案
审核 VERIFIER	吴斌	专业 SPECIALTY	建筑
校核 CHECKER	黄占城	日期 DATE	2025-12
设计 DESIGNER	陈俊文	比例 SCALE	1:100
制图 DRAWER	陈俊文	版别 REVISION	01

建设单位 CLIENT	恩睿康(厦门)医疗健康设备控股有限公司
项目名称 PROJECT NAME	CPAP睡眠呼吸机项目
子项目名称 SUB-NAME	门卫
图纸名称 DRAWING NAME	门卫一层平面图
图号 DRAWING NO.	

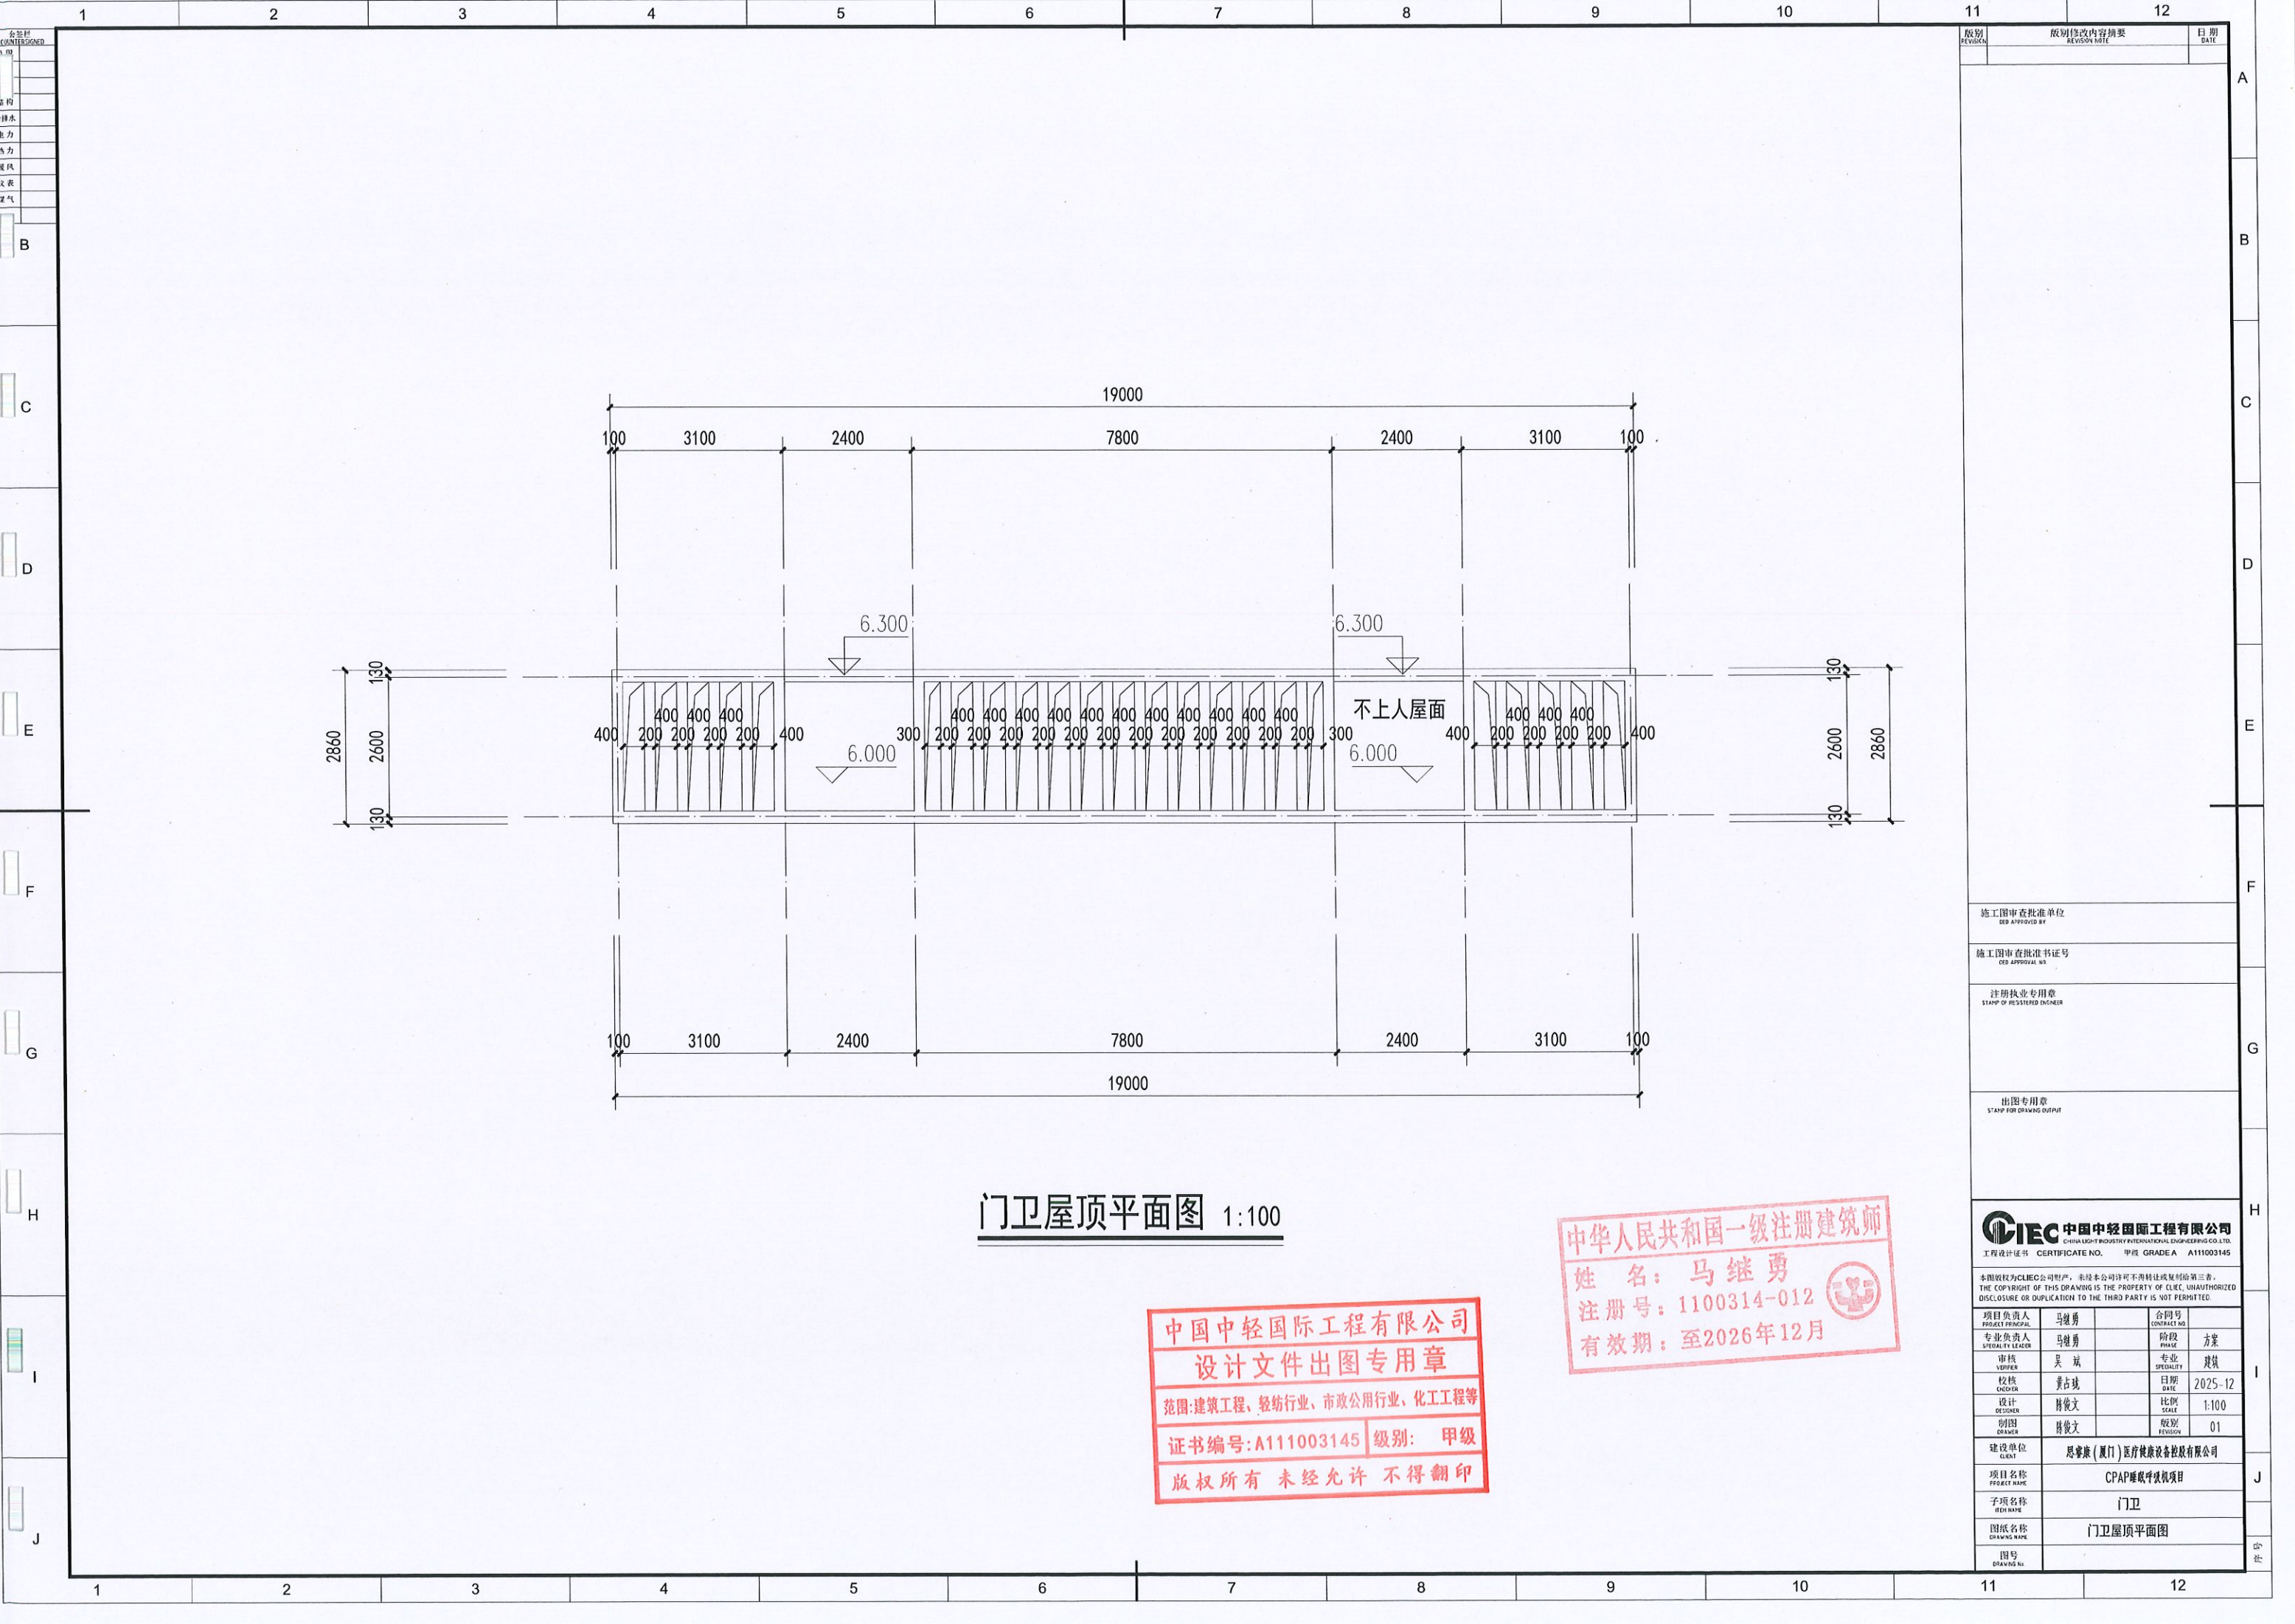

门卫屋顶平面图 1:100

中国中轻国际工程有限公司
设计文件出图专用章
范围:建筑工程、轻纺行业、市政公用行业、化工工程等
证书编号:A111003145 级别: 甲级
版权所有 未经允许 不得翻印

中华人民共和国一级注册建筑师
姓名: 马继勇
注册号: 1100314-012
有效期至: 至2026年12月

CIEC 中国中轻国际工程有限公司
CHINA LIGHT INDUSTRY INTERNATIONAL ENGINEERING CO., LTD.
工程设计证书 CERTIFICATE NO. 甲级 GRADE A A111003145

本图版权归CIEC公司所有, 未经本公司许可不得复制或转给第三方。
THE COPYRIGHT OF THIS DRAWING IS THE PROPERTY OF CIEC, UNAUTHORIZED DISCLOSURE OR DUPLICATION TO THE THIRD PARTY IS NOT PERMITTED.


项目负责人 PROJECT PERSONAL	马继勇	合同号 CONTRACT NO.	
专业负责人 SPECIALTY LEADER	马继勇	阶段 PHASE	方案
审核 VERIFIER	吴 斌	专业 SPECIALTY	建筑
校核 CHECKER	黄占琦	日期 DATE	2025-12
设计 DESIGNER	陈俊文	比例 SCALE	1:100
制图 DRAWER	陈俊文	版别 REVISION	01

建设单位 CLIENT	恩睿康(厦门)医疗健康设备股份有限公司
项目名称 PROJECT NAME	CPAP睡眠呼吸机项目
子项名称 SUB-NAME	门卫
图纸名称 DRAWING NAME	门卫屋顶平面图
图号 DRAWING NO.	


1
2
3
4
5
6
7
8
9
10
11
12

备材料
(INTERSECTED)
总图
给排水
电力
热力
暖通
仪表
煤气

B
C
D
E
F
G
H
I
J

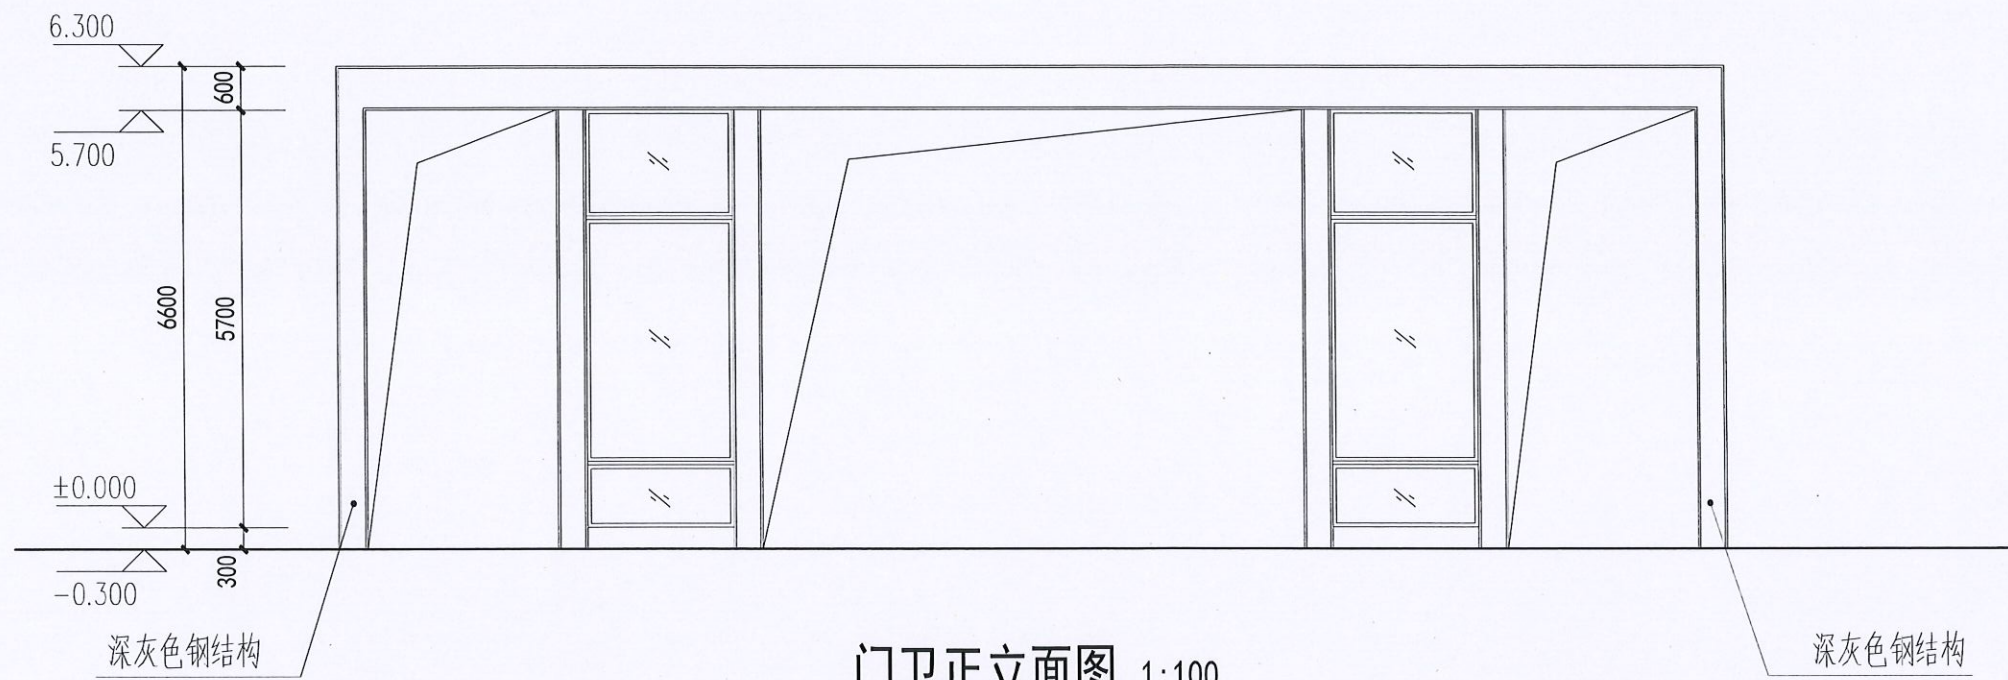

门卫正立面图 1:100

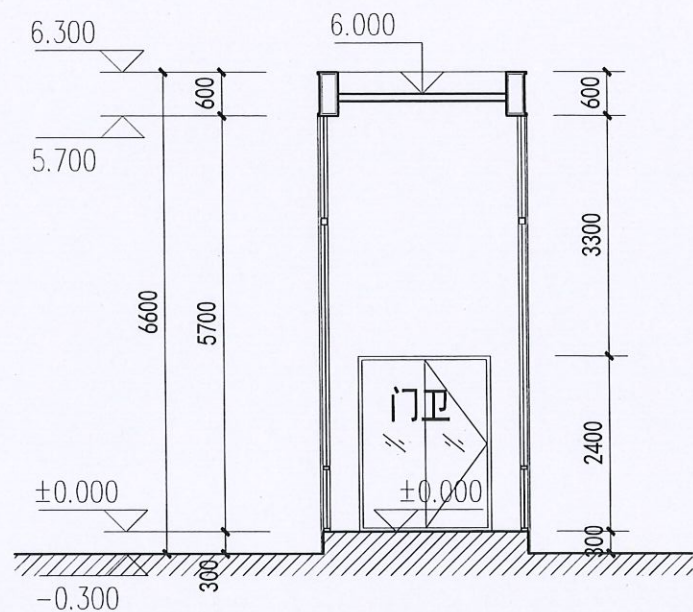


1-1剖面图 1:100

中国中轻国际工程有限公司
设计文件出图专用章
范围:建筑工程、轻纺行业、市政公用行业、化工工程等
证书编号:A111003145 级别: 甲级
版权所有 未经允许 不得翻印




中华人民共和国一级注册建筑师
姓名: 马继勇
注册号: 1100314-012
有效期: 至2026年12月

CIEC 中国中轻国际工程有限公司 CHINA LIGHT INDUSTRY INTERNATIONAL ENGINEERING CO., LTD. 工程设计证书 CERTIFICATE NO. 甲级 GRADE A A111003145			
本图版权归CIEC公司所有, 未经本公司许可不得转授或复制给第三方。 THE COPYRIGHT OF THIS DRAWING IS THE PROPERTY OF CIEC, UNAUTHORIZED DISCLOSURE OR DUPLICATION TO THE THIRD PARTY IS NOT PERMITTED.			
项目负责人 PROJECT PERSONAL	马继勇	合同号 CONTRACT NO.	
专业负责人 SPECIALTY LEADER	马继勇	阶段 PHASE	方案
审核 VERIFIER	吴斌	专业 SPECIALTY	建筑
校核 CHECKER	黄占坡	日期 DATE	2025-12
设计 DESIGNER	陈俊文	比例 SCALE	1:100
制图 DRAWER	陈俊文	版别 REVISION	01
建设单位 CLIENT	恩睿康(厦门)医疗健康设备股份有限公司		
项目名称 PROJECT NAME	CPAP睡眠呼吸机项目		
子项名称 ITEM NAME	门卫		
图纸名称 DRAWING NAME	门卫正立面图 1-1剖面图		
图号 DRAWING NO.			

12											11	10	9	8	7	6	5	4	3	2	1		
版别修改内容摘要 REVISION NOTE											日期 DATE	12	11	10	9	8	7	6	5	4	3	2	1
版别 REVISION											日期 DATE	12	11	10	9	8	7	6	5	4	3	2	1
版别 REVISION											日期 DATE	12	11	10	9	8	7	6	5	4	3	2	1
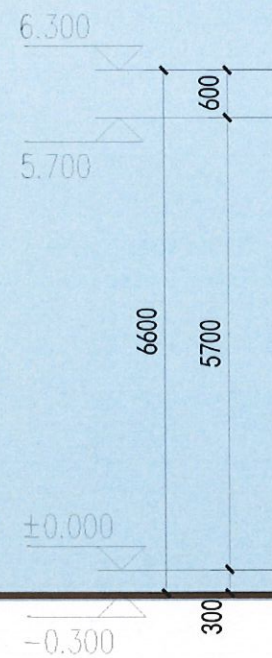

门卫正立面图

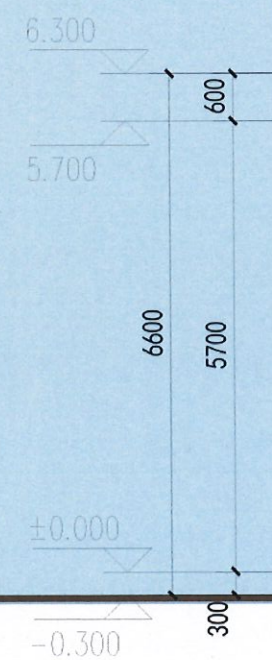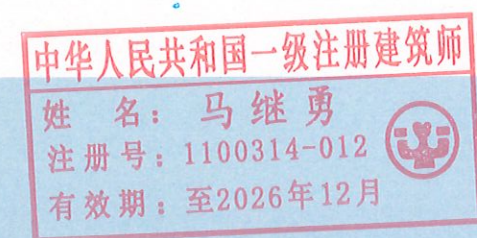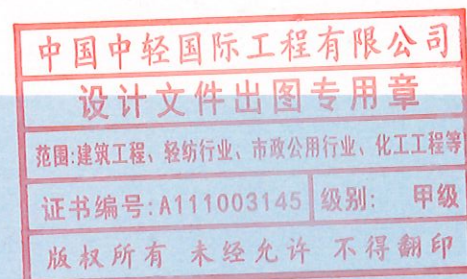

门卫背立面图