
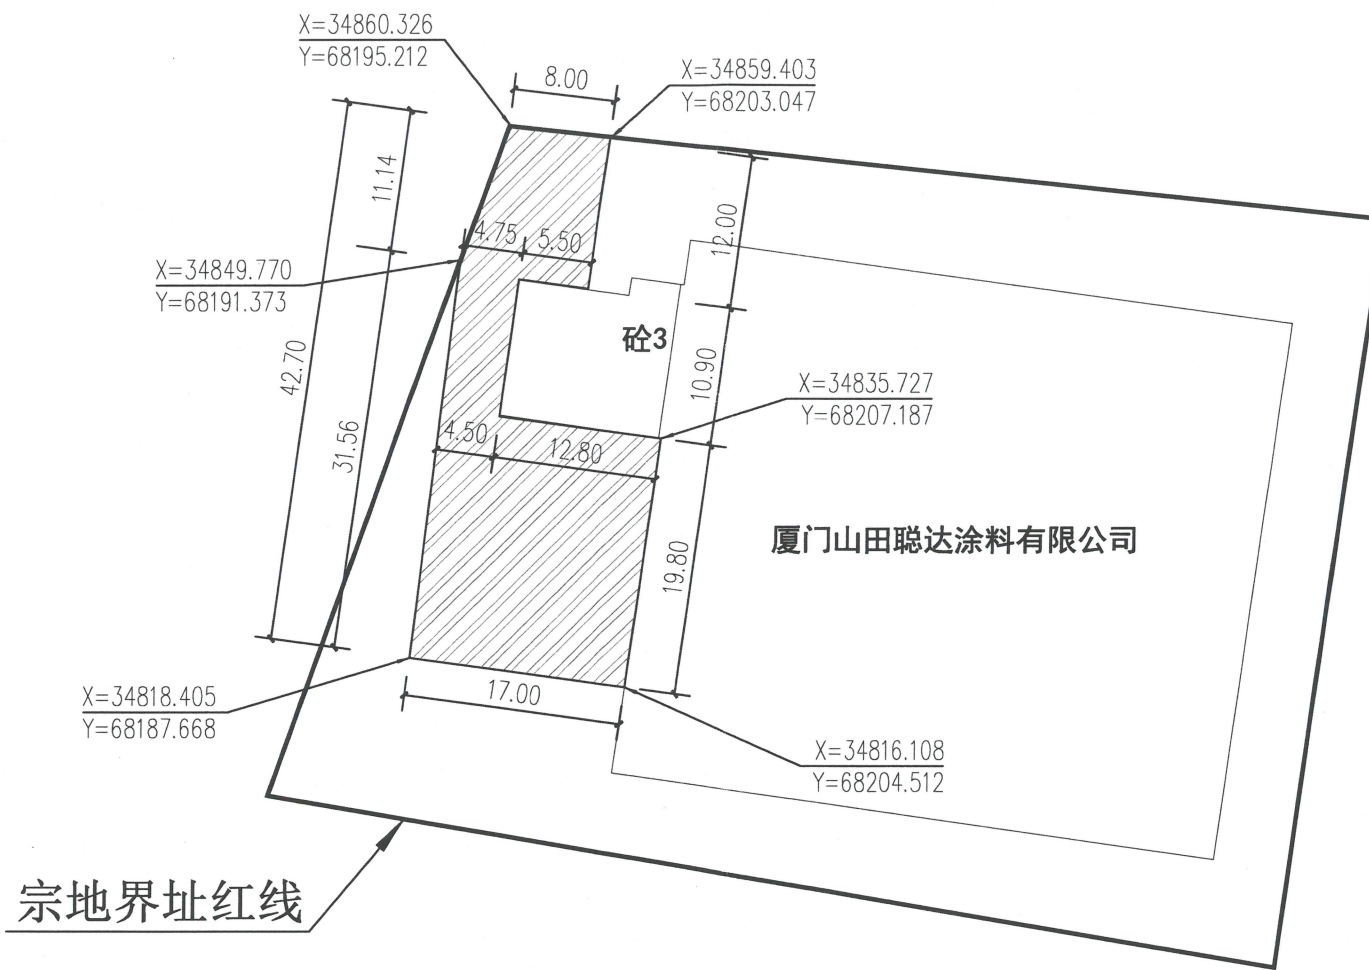


 建筑工程设计甲级证书编号: A144055561 城乡规划编制甲级资质证书编号: 自资规甲字21440265 给水、排水、桥梁、道路、 园林、人防工程设计乙级 证书编号: A244007828	广州博厦建筑设计研究院有限公司 GUANGZHOU BOSHA INSTITUTE OF ARCHITECTURAL DESIGN CO.,LTD.		业务号 Project No.	
	建设单位 Client	厦门山田聪达涂料有限公司	专业 Discipline	建筑
	工程名称 Project Name	厦门山田聪达涂料有限公司增设遮雨棚	子项编号 Sub-Project No.	
	图纸名称 Drawing Title		设计阶段 Stage	
图纸需经相关图审机构审查合格后方可用于施工		图号 Drawing No.		
		日期 Date	2025.11	
图 纸 目 录 Drawing List				
序号 S.N	图纸名称 Drawing Title	图号 Drawing No.	图幅 Size	备注 Comments
00	图纸目录			
01	总平面图	JS-01		
02	增设遮雨棚平面图	JS-02		
03	增设遮雨棚立剖面图	JS-03		
04				
05				
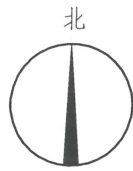

总平面图

说明:

1/本图依据甲方提供的相关资料进行绘制,
图中标注尺寸以m为单位。

图例: 阴影部分为增设遮雨棚。

增设遮雨棚技术经济指标表

序号	名称	增设遮雨棚
1	计容面积	499.8m ²
2	总建筑面积	499.8m ²
3	建筑占地面积	499.8m ²

备注
COMMENTS

设计单位
DESIGN
INSTITUTE

广州博厦建筑设计研究院有限公司
GUANGZHOU BOSHA ARCHITECTURAL DESIGN
INSTITUTE CO., LTD.

证书
CERTIFICATE 建筑工程设计甲级资质证书编号: A144055561
给水、排水、桥梁、道路、园林、人防工程设计乙级
证书编号: A244007828
城乡规划编制甲级资质证书编号:
自资质甲字第21440265

建设单位
Client 厦门山田聪达涂料有限公司

工程名称
Project Name 厦门山田聪达涂料有限公司
增设遮雨棚

子项名称
Sub-Project

工程编号
Project No. 子项编号
Sub-Project No.

审定
Approved by 原树宾 傅思平

审核
Verified by 原树宾 傅思平

项目负责人
Project manager 辛乐 辛乐

专业负责人
Profession manager 辛乐 辛乐

校对
Checked by 张婕 张婕

中华人民共和国一级注册建筑师

姓名: 设计 辛乐 傅思平

注册号: 4400782-010

有效期限: 2025年12月

专业: 建筑 阶段

版次: 图号 JS-01

比例: 日期 2025.11

注册执业专用章 Stamp of Registration

单位名称: 广州博厦建筑设计研究院有限公司



业务范围: 建筑行业(建筑工程)甲级

资质证书编号: A144055561


有效期限: 2025年12月

单位出图专用章 Stamp of design unit

图纸需经相关图审机构审查合格后方可用于施工
公示图仅作为设计论证, 后期以实际审查通过
图纸为准。

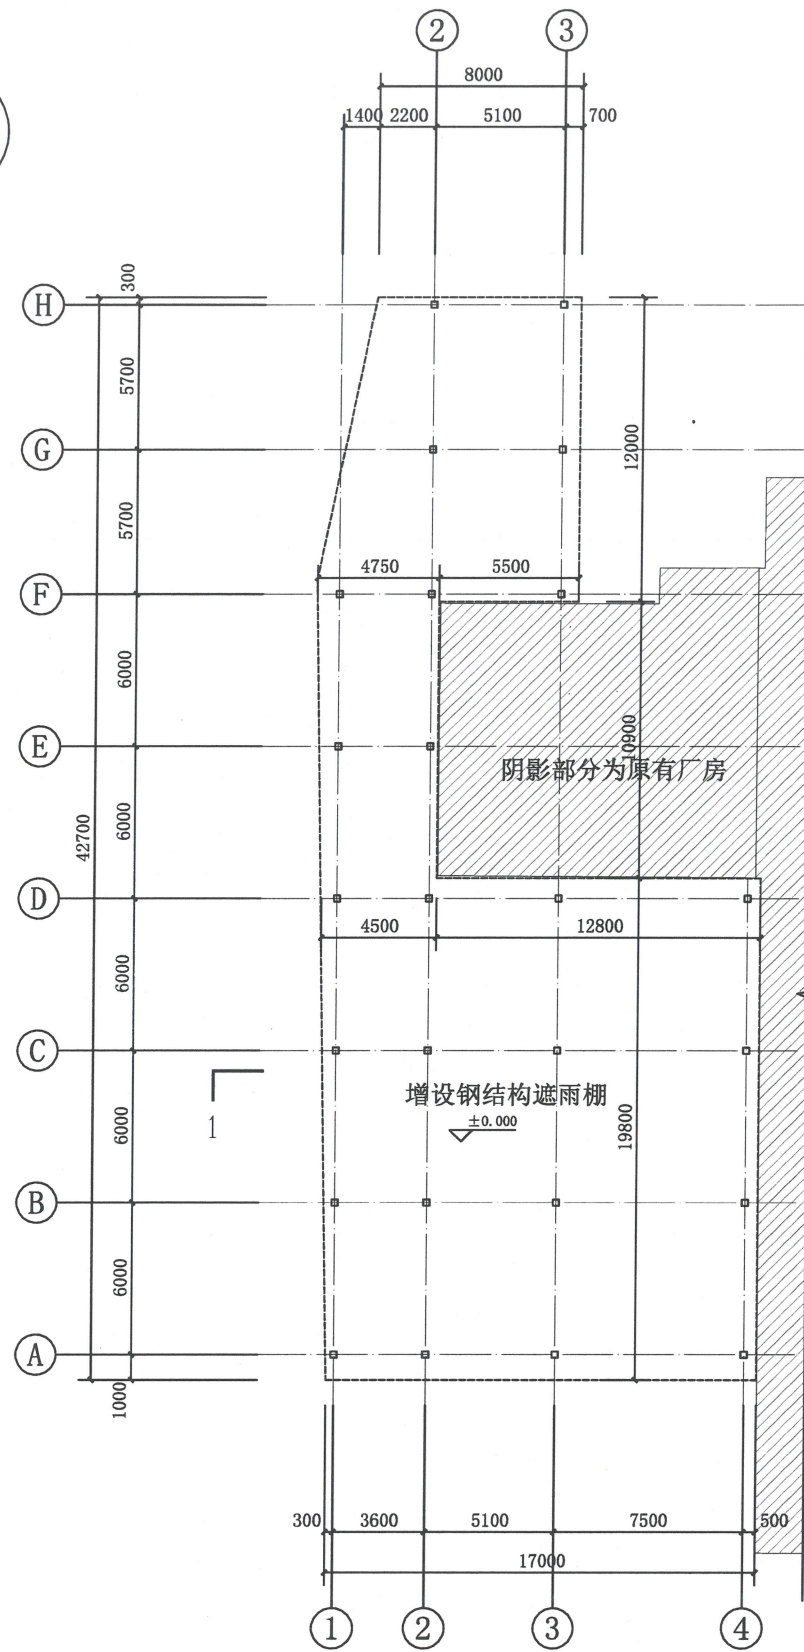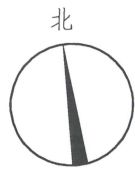

一层平面图 1:200

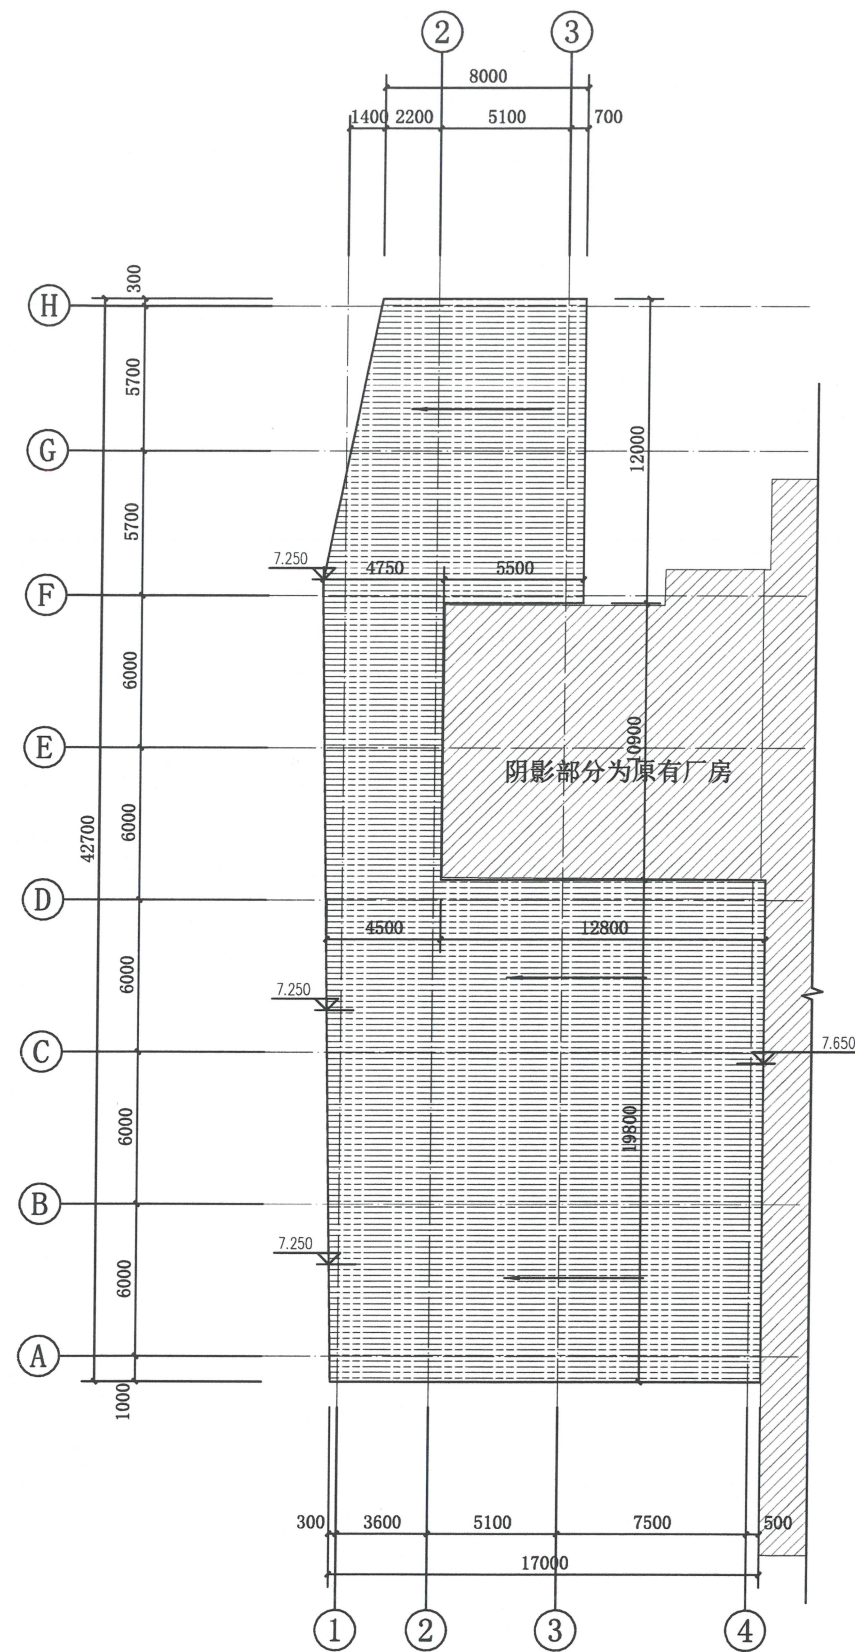

屋顶层平面图 1:200

备注
COMMENTS

设计单位
DESIGN
INSTITUTE

广州博厦建筑设计研究院有限公司
GUANGZHOU BOSHA ARCHITECTURAL DESIGN
INSTITUTE CO., LTD.

证书
CERTIFICATE
建筑工程设计甲级资质证书编号: A144055561
给水、排水、桥梁、道路、园林、人防工程设计乙级
证书编号: A244007828
城乡规划编制甲级资质证书编号:
自资规甲字21440265

建设单位
Client
厦门山田聪达涂料有限公司

工程名称
Project Name
厦门山田聪达涂料有限公司
增设遮雨棚

子项名称
Sub-Project
增设遮雨棚

工程编号
Project No.
子项编号
Sub-Project No.

审定
Approved by
原树宾
傅树宾

审核
Verified by
原树宾
傅树宾

项目负责人
Project manager
辛乐
辛乐

专业负责人
Profession manager
辛乐
辛乐

校对
Checked by
张健
张健

设计
Designer
辛乐
张恩平

注册号
Registration No.
4400782-010
张恩平

有效期限
Valid Period
2025年12月
2025年12月

图纸名称
Drawing Title
增设遮雨棚平面图

专业
Discipline
建筑
阶段
Stage

版次
Version No.
图号
Drawing No.
JS-02

比例
Scale
日期
Date
2025.11

注册执业专用章
Stamp of Registration

单位名称
Unit Name
广州博厦建筑设计研究院有限公司

业务范围
Business Scope
建筑行业(建筑工程)甲级

资质证书编号
Qualification Certificate No.
A144055561


有效期限
Valid Period
2025年03月12日

单位出图专用章
Stamp of design unit


图纸需经相关图审机构审查合格后方可用于施工

公示图纸仅作为设计论证, 后期以实际审查通过
图纸为准。


暖通	HVAC	电气	Electrical	弱电	ELV
建筑	Architecture	结构	Structure	给排水	Plumbing
会签	Confirmed by				

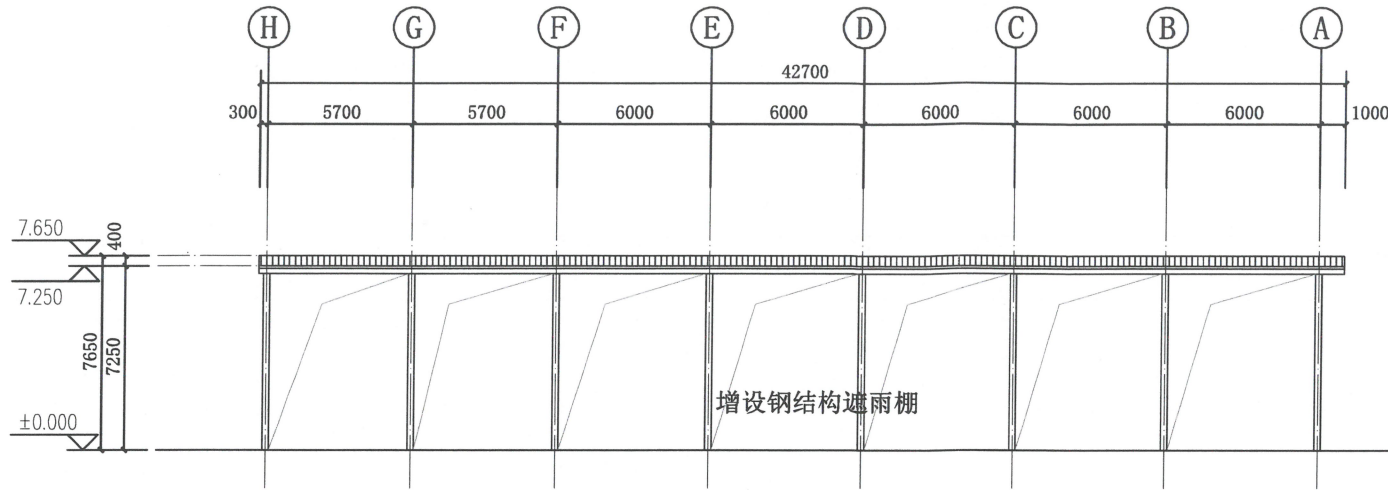


H~A轴立面图 1:200

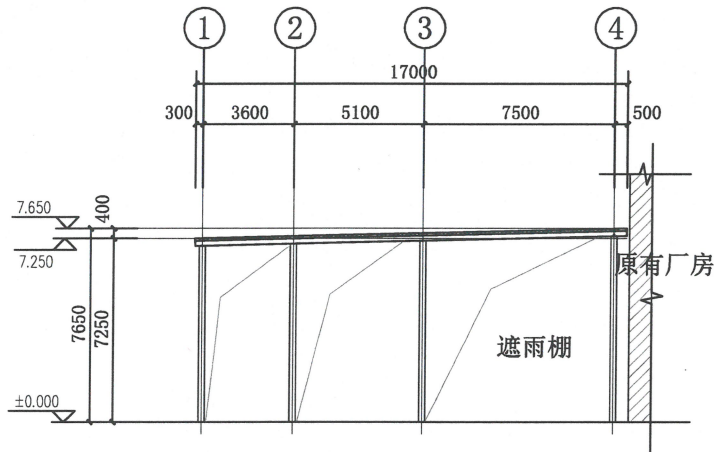

1~4轴立面图 1:200

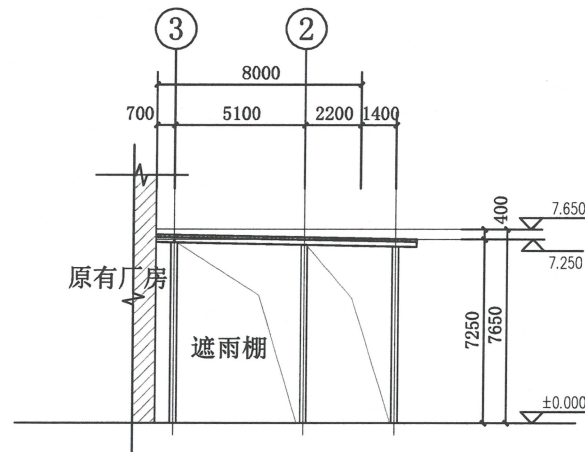

3~1轴立面图 1:200

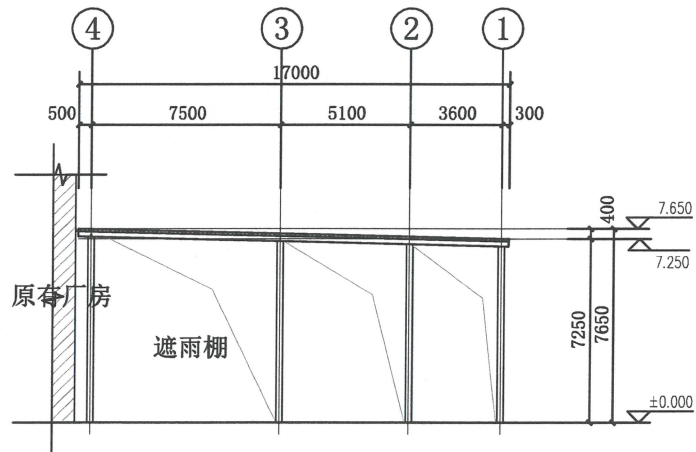

1-1剖面图 1:200

备注
COMMENTS

设计单位
DESIGN
INSTITUTE



广州博厦建筑设计研究院有限公司
GUANGZHOU BOSHA ARCHITECTURAL DESIGN
INSTITUTE CO., LTD.

证书
CERTIFICATE 建筑工程设计甲级资质证书编号: A144055561
给水、排水、桥梁、道路、园林、人防工程设计乙级
证书编号: A244007828
城乡规划编制甲级资质证书编号:
自资质甲字21440265

建设单位
Client 厦门山田聪达涂料有限公司

工程名称
Project Name 厦门山田聪达涂料有限公司
增设遮雨棚

子项名称
Sub-Project

工程编号
Project No. 子项编号
Sub-Project No.

审定
Approved by 原树宾 傅树宾

审核
Verified by 原树宾 傅树宾

项目负责人
Project manager 辛乐 张

专业负责人
Profession manager 辛乐 张

校对
Checked by 张婕 张婕

设计
Designer 张恩平 张恩平

姓名
Name 辛乐

注册号
Registration No. 400782-001

有效期限
Valid Period 2025年12月

图纸名称
Drawing Title 增设遮雨棚立面图

专业
Discipline 建筑

版次
Version No. 图号 JS-03

比例
Scale 日期 2025. 11

注册执业专用章
Stamp of Registration

广东省建设工程勘察设计出图专用章
单位名称: 广州博厦建筑设计研究院有限公司
业务范围: 单位出图专用章
资质证书: 甲级
图章需经相关图审机构审查合格后方可用于施工
公示图章作为设计论证, 后期以实际审查通过
图章为准: 2025年05月12日