


厦门源君科技有限公司遮雨棚及门卫



四川省建设工程设计出图专用章
中科科航工程设计有限公司
资质等级范围:工程设计建筑行业(建筑工程)甲级
工程设计风景园林工程专项甲级;工程设计公路行业公路专业乙级
资质证书编号:A151010761 有效期至:2027年09月28日

中华人民共和国一级注册建筑师
姓名: 魏军强
注册号: 5101076-016
有效期: 至2026年10月

专业	姓名	日期	姓名	日期
建筑	魏军强		魏军强	
结构	魏军强		魏军强	
给排水	魏军强		魏军强	

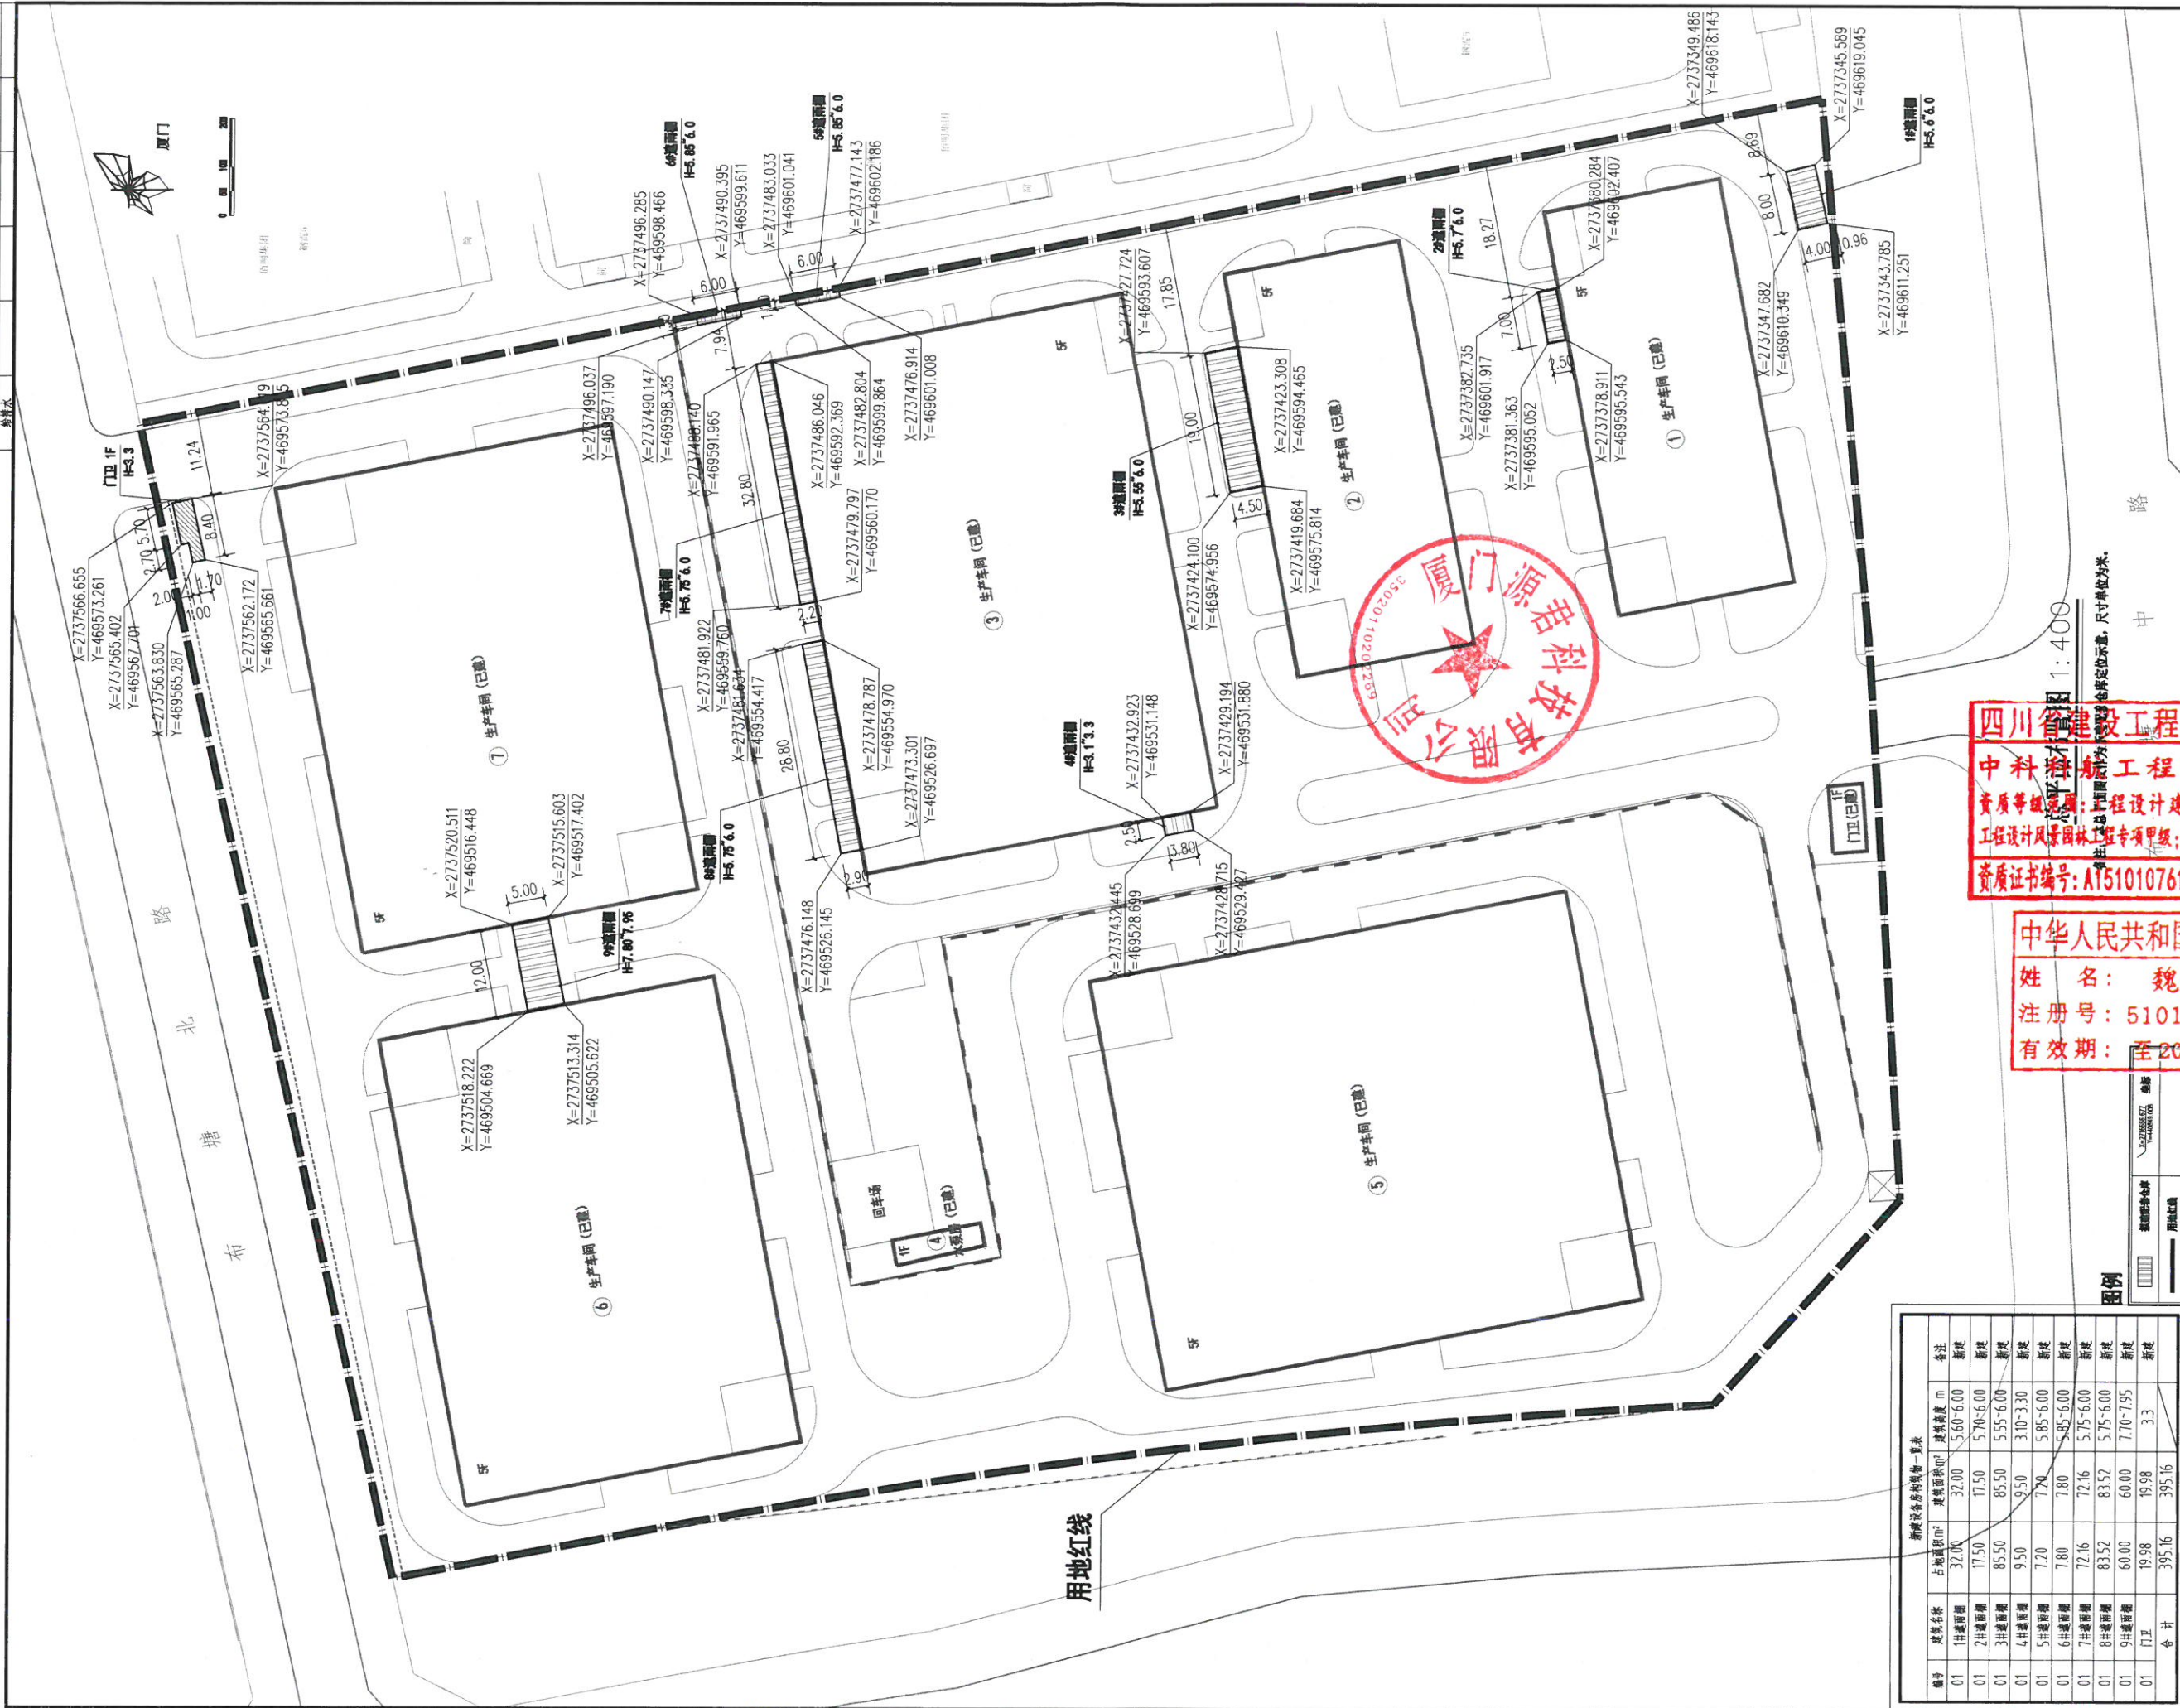

四川省建设工程设计专用章
中科航工程技术有限公司
资质证书编号: A151010761 有效期至: 2027年09月28日

中华人民共和国一级注册建筑师
姓名: 魏军强
注册号: 5101076-016
有效期: 至2026年10月


建设单位: 厦门源君科技有限公司
项目名称: 厦门源君科技有限公司
子项目名称: 连雨棚及门卫
图名: 总平面布置图

编号	名称	占地面积 m ²	建筑面积 m ²	备注
01	1#连雨棚	32.00	5.60	新建
01	2#连雨棚	17.50	17.50	新建
01	3#连雨棚	85.50	85.50	新建
01	4#连雨棚	9.50	9.50	新建
01	5#连雨棚	7.20	7.20	新建
01	6#连雨棚	7.80	7.80	新建
01	7#连雨棚	72.16	72.16	新建
01	8#连雨棚	83.52	83.52	新建
01	9#连雨棚	60.00	60.00	新建
01	门卫	19.98	19.98	新建
合计		395.16	395.16	


审定	魏军强
项目负责人	魏军强
专业负责人	魏军强
审核	刘军强
校对	刘军强
设计	刘军强
制图	刘军强
工程编号	
图别	方案
图号	01
日期	2025.12
版本号	第1版

注: 所有图例以本图号为准, 本图号为准, 本图号为准。


日期	
姓名	
专业	暖通
日期	
姓名	
专业	暖通
日期	
姓名	
专业	暖通

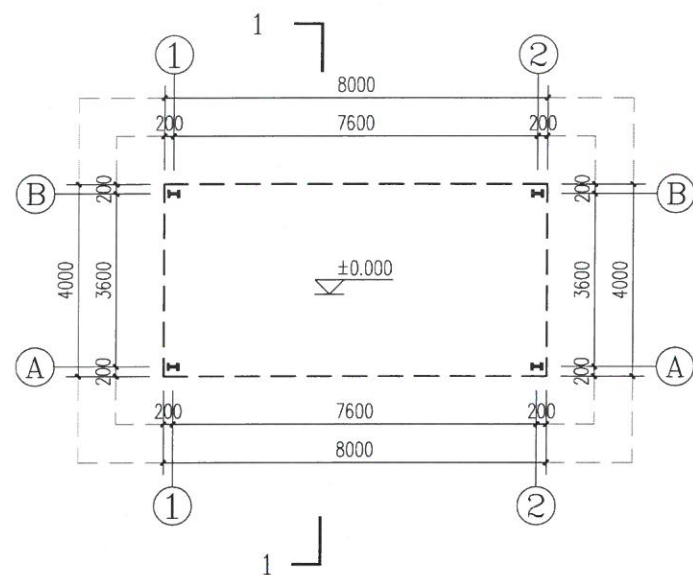


1#遮雨棚平面图 1:150

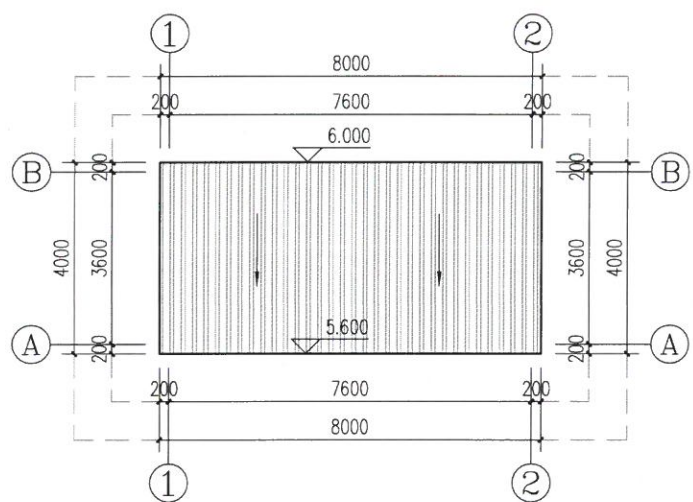


1#遮雨棚屋面平面图 1:150

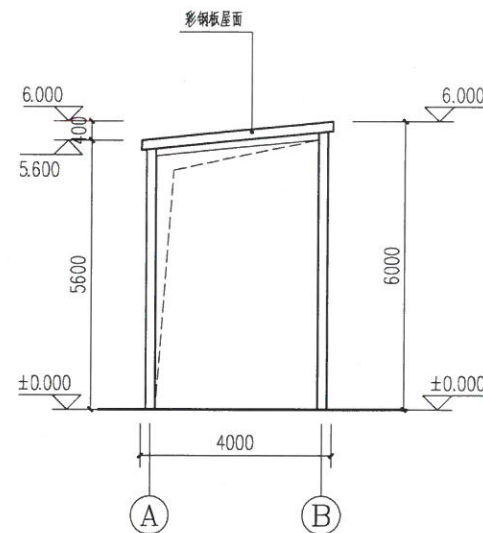


1~2轴立面图 1:150

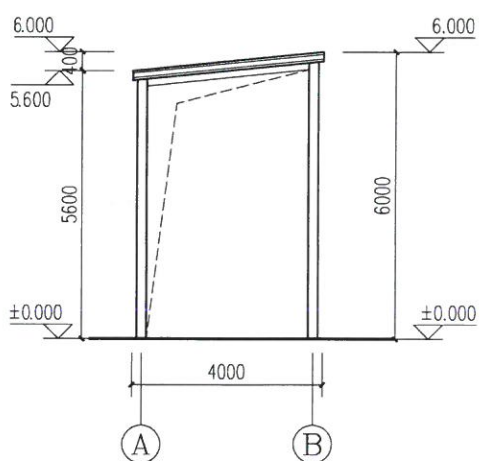

1-1剖面图 1:150

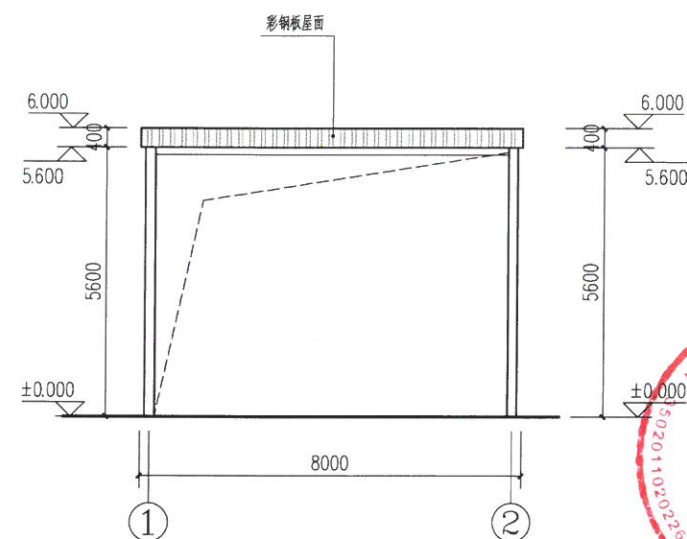

B~A轴立面图 1:150

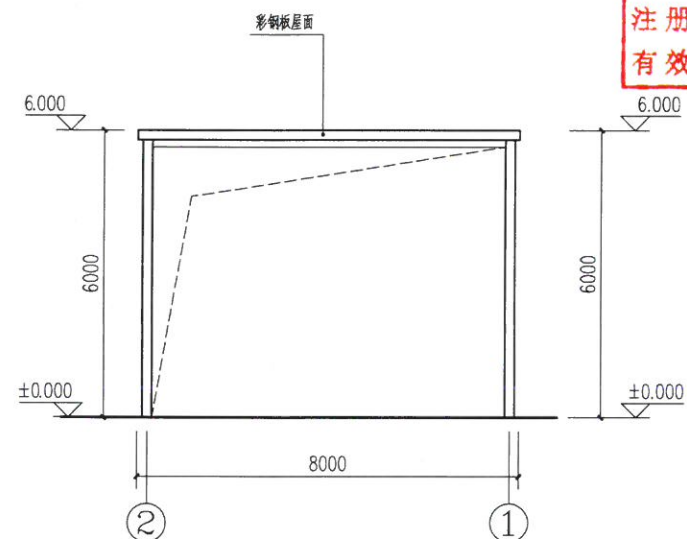

A~B轴立面图 1:150


四川省建设工程设计出图专用章
中科科航工程设计有限公司
资质等级范围:工程设计建筑行业(建筑工程)甲级
工程设计风景园林工程专项甲级;工程设计公路行业公路专业乙级
资质证书编号:A151010761 有效期至:2027年09月28日

中华人民共和国一级注册建筑师
姓名: 魏军强
注册号: 5101076-016
有效期: 至2026年10月


建设单位:	厦门源君科技有限公司
项目名称:	厦门源君科技有限公司遮雨棚及门卫
子项目名称:	1#遮雨棚
图名:	平面图、立面图、剖面图
审定:	魏军强
项目负责人:	魏军强
专业负责人:	魏军强
审核:	刘晨曦
校对:	刘晨曦
设计:	刘晨曦
制图:	刘晨曦
工程编号:	
图别:	方案
图号:	02
日期:	2025.12
版本号:	第1版

注: 所有图幅以版本号最大者为最终版本并以此为准。


专业	日期	姓名	日期	姓名	日期
建筑					
结构					
给排水					

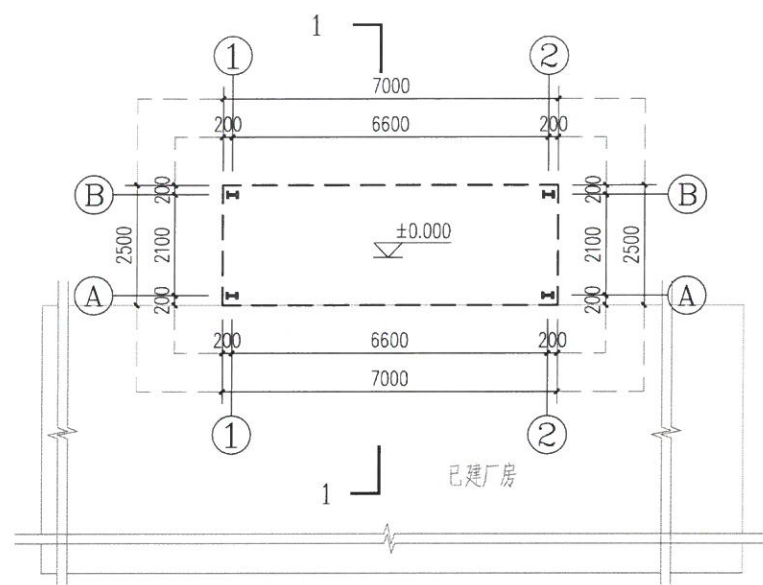


2#遮雨棚平面图 1:150

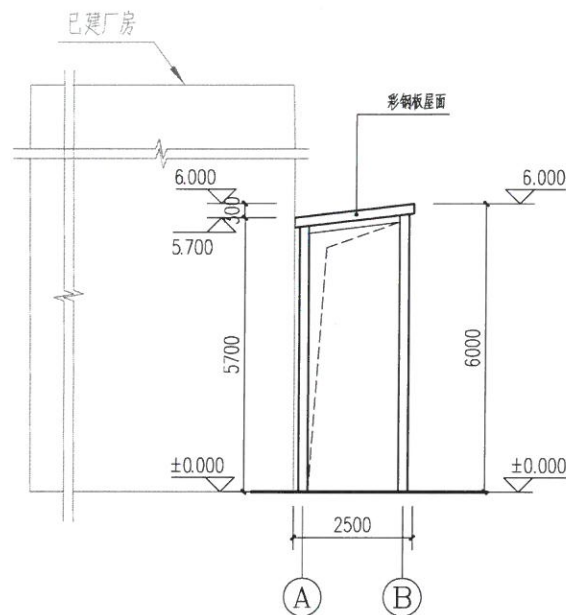


1~2轴立面图 1:150

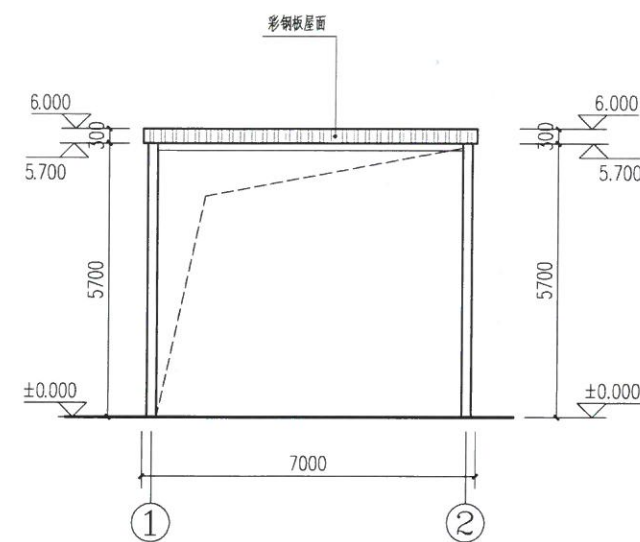


B~A轴立面图 1:150

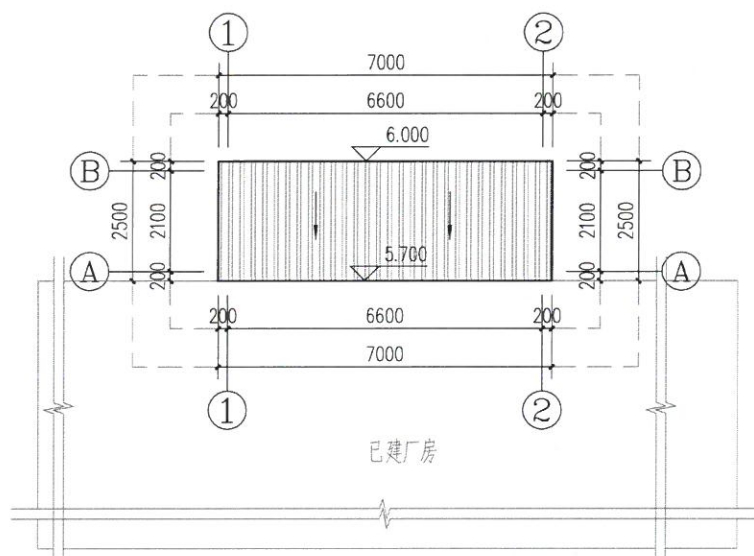

2#遮雨棚屋面平面图 1:150

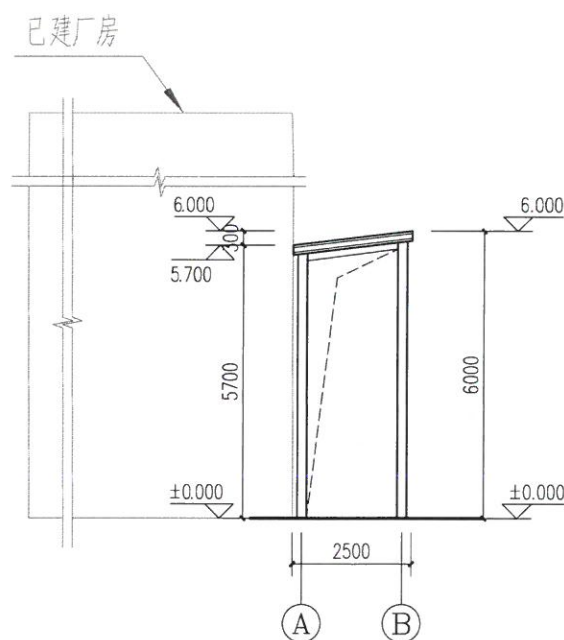

1-1剖面图 1:150

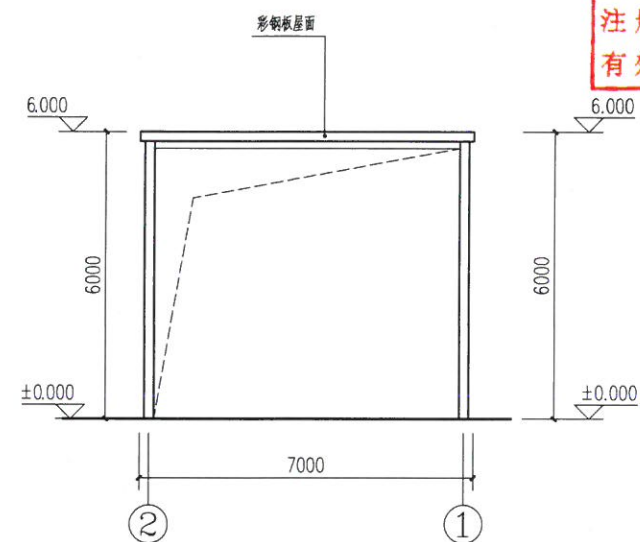

A~B轴立面图 1:150



中科科航工程设计有限公司
建筑行业(建筑工程)甲级;
风景园林工程设计专项甲级;
证书编号: A151010761
市政行业(给水工程、排水工程、污水处理工程)专业乙级;
证书编号: A251010768
公路行业(公路)专业乙级;
证书编号: A151010761 (新)



四川省建设工程设计出图专用章
中科科航工程设计有限公司
资质等级范围:工程设计建筑行业(建筑工程)甲级
工程设计风景园林工程专项甲级;工程设计公路行业公路专业乙级
资质证书编号: A151010761 有效期至:2027年09月28日

中华人民共和国一级注册建筑师
姓名: 魏军强
注册号: 5101076-016
有效期: 至2026年10月

建设单位:
厦门源君科技有限公司

项目名称:

厦门源君科技有限公司遮雨棚及门卫

子项目名称:

2#遮雨棚


图名:

平面图、立面图、剖面图


审定	魏军强
项目负责人	魏军强
专业负责人	魏军强
审核	刘军强
校对	刘军强
设计	刘军强
制图	刘军强
工程编号	
图别	方案
图号	03
日期	2025.12
版本号	第1版

注: 所有图例标注字体大小均为标准字体并以此为准。


专业	姓名	日期	专业	姓名	日期
建筑			电气		
结构			暖通		
给排水					

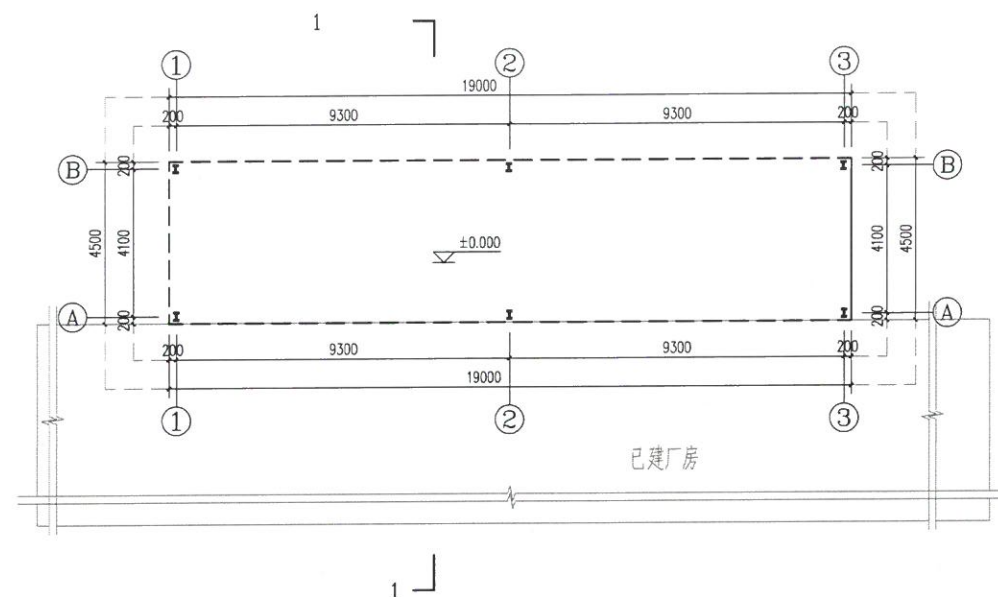


3#遮雨棚平面图 1:200

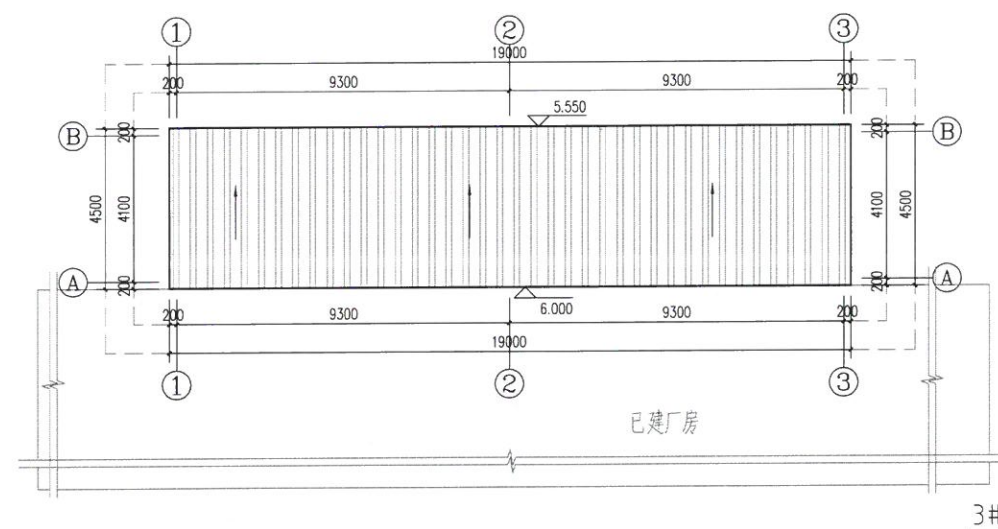


3#遮雨棚屋面平面图 1:200

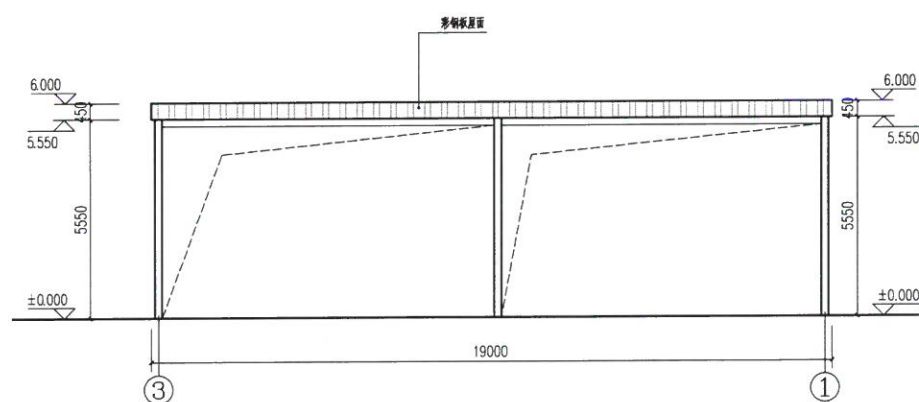

③~①轴立面图 1:200

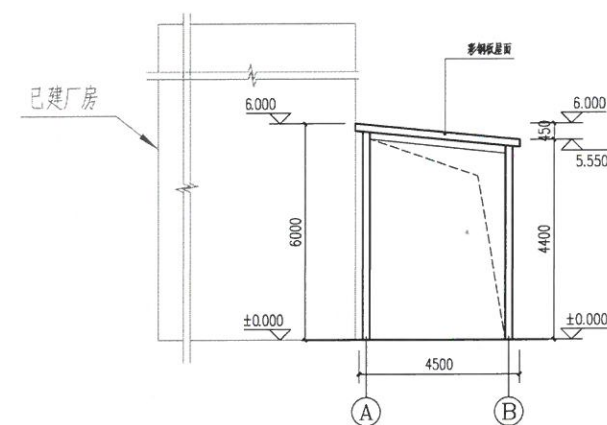

①~②轴立面图 1:200

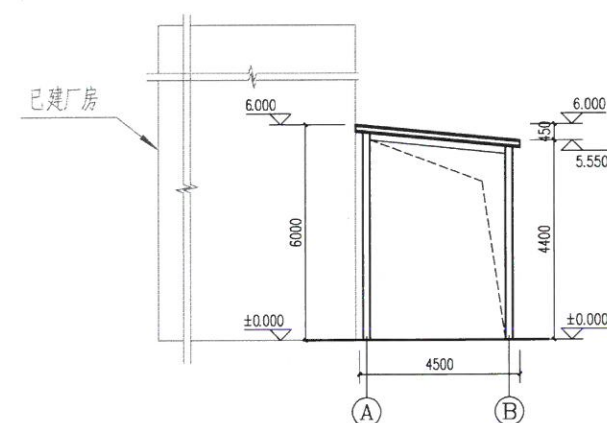

1-1剖面图 1:200



中 科 科 航

全过程工程咨询服务商

中利科技工程设计有限公司
建筑行业(建筑工程)甲级;
风景园林工程设计专项甲级
证书编号: A151010761
市政行业(桥梁工程、道路工程、给水工程、
排水工程)专业乙级;
证书编号: A251010768
公路行业(公路)专业乙级
证书编号: A151010763 (临)



四川省建设工程设计出图专用章

中科科航工程设计有限公司

資質等級範圍: 工程設計建築行業(建築工程)甲級

工程设计风景园林工程专项甲级；^{注册建造师}工程设计公路行业公路专业乙级

资质证书编号: A151010761 有效期至: 2027年09月28日

中华人民共和国一级注册建筑师

姓 名： 魏军强

注册号: 5101076-016

有效期：至2026年10月

建设单位:

厦门源君科技有限公司

项目名称:

厦门源君科技有限公司遮雨棚及门卫

子项目名称	子项目内容	子项目考核指标
1. 项目启动	项目启动会议、项目章程、项目计划、项目组织、项目资源、项目沟通、项目风险管理、项目质量管理、项目成本管理、项目人力资源管理、项目采购管理、项目风险管理、项目质量管理、项目成本管理、项目人力资源管理、项目采购管理	项目启动会议、项目章程、项目计划、项目组织、项目资源、项目沟通、项目风险管理、项目质量管理、项目成本管理、项目人力资源管理、项目采购管理
2. 项目计划	项目计划、项目组织、项目资源、项目沟通、项目风险管理、项目质量管理、项目成本管理、项目人力资源管理、项目采购管理	项目计划、项目组织、项目资源、项目沟通、项目风险管理、项目质量管理、项目成本管理、项目人力资源管理、项目采购管理
3. 项目组织	项目组织、项目资源、项目沟通、项目风险管理、项目质量管理、项目成本管理、项目人力资源管理、项目采购管理	项目组织、项目资源、项目沟通、项目风险管理、项目质量管理、项目成本管理、项目人力资源管理、项目采购管理
4. 项目资源	项目资源、项目沟通、项目风险管理、项目质量管理、项目成本管理、项目人力资源管理、项目采购管理	项目资源、项目沟通、项目风险管理、项目质量管理、项目成本管理、项目人力资源管理、项目采购管理
5. 项目沟通	项目沟通、项目风险管理、项目质量管理、项目成本管理、项目人力资源管理、项目采购管理	项目沟通、项目风险管理、项目质量管理、项目成本管理、项目人力资源管理、项目采购管理
6. 项目风险管理	项目风险管理、项目质量管理、项目成本管理、项目人力资源管理、项目采购管理	项目风险管理、项目质量管理、项目成本管理、项目人力资源管理、项目采购管理
7. 项目质量管理	项目质量管理、项目成本管理、项目人力资源管理、项目采购管理	项目质量管理、项目成本管理、项目人力资源管理、项目采购管理
8. 项目成本管理	项目成本管理、项目人力资源管理、项目采购管理	项目成本管理、项目人力资源管理、项目采购管理
9. 项目人力资源管理	项目人力资源管理、项目采购管理	项目人力资源管理、项目采购管理
10. 项目采购管理	项目采购管理	项目采购管理

3# 避雨棚

圖名:	
-----	--

平面图、立面图、剖面图

--	--

项目负责人	魏军强
-------	-----

专业负责人	魏军强
-------	-----

审核	TS. K. P.
----	-----------

校 对	刘 晨
-----	-----

设计		
----	--	--

		抄	移	米
出	入			

工程编号	
------	--

圖 別	方 案
-----	-----

图 号	04
-----	----


日期	2025.12
----	---------

版本号	第1版
-----	-----


注：所有图版以版本号数字最大者为最新版本并依



日期	姓名	专业	日期	姓名	专业	日期	姓名	专业
		建筑			建筑			建筑
		结构			结构			结构
		给排水			给排水			给排水

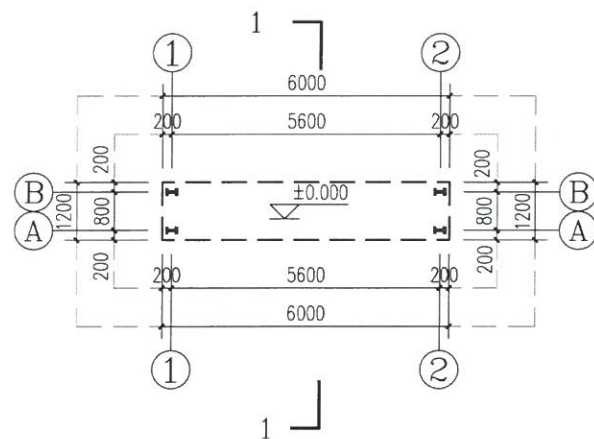


5#遮雨棚平面图 1:150

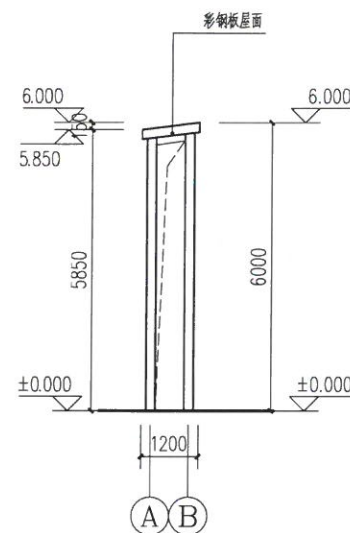


A~B轴立面图 1:150

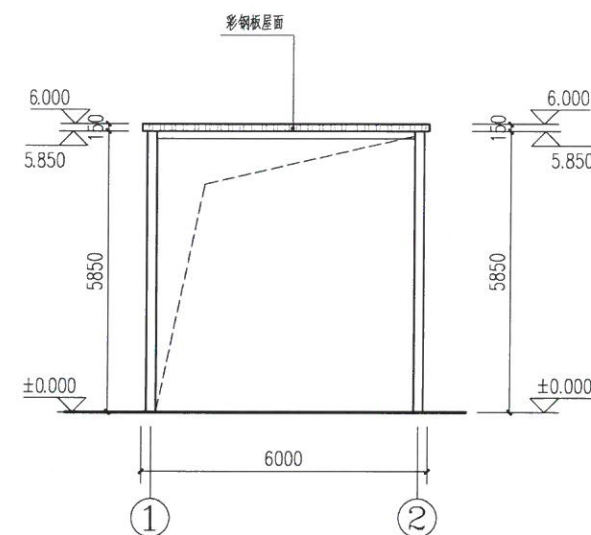


B~A轴立面图 1:150

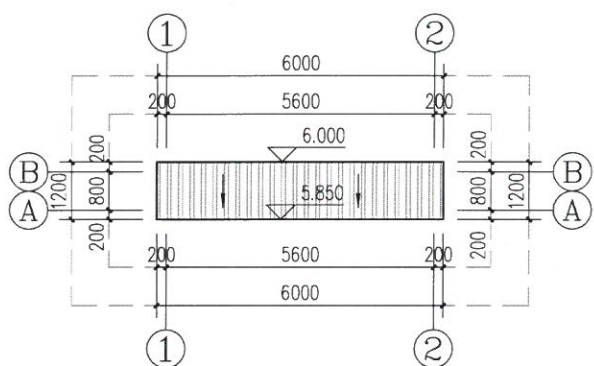

5#遮雨棚屋面平面图 1:150

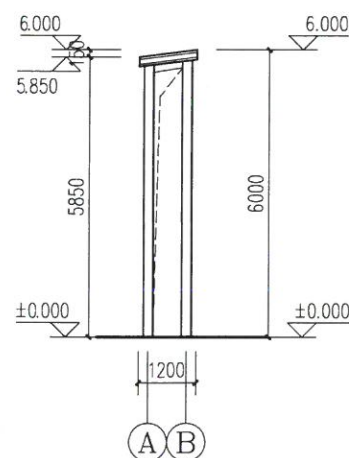

1-1剖面图 1:150

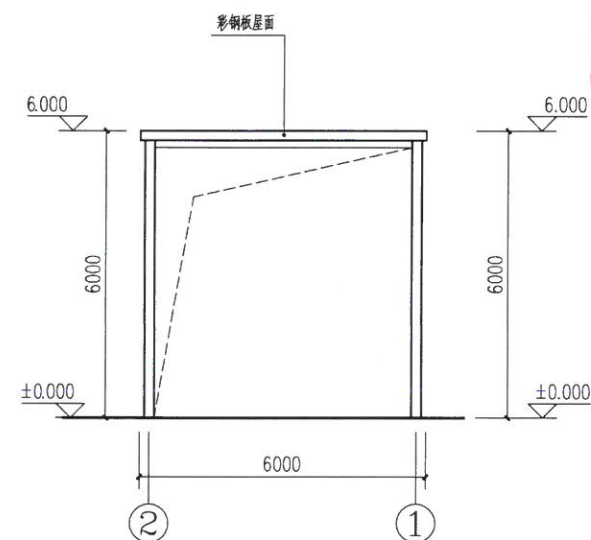

A~B轴立面图 1:150



中科科航工程设计有限公司
建筑行业(建筑工程)甲级;
风景园林工程设计专项甲级
证书编号: A151010761
市政行业(桥梁工程、道路工程、给水工程、排水工程)专业乙级;
证书编号: A251010760
公路行业(公路)专业乙级
证书编号: A151010761 (兼)




四川省建设工程设计出图专用章
中科科航工程设计有限公司
资质证书范围: 工程设计建筑行业(建筑工程)甲级
工程设计风景园林工程专项甲级; 工程设计公路行业公路专业乙级
资质证书编号: A151010761 有效期至: 2027年09月28日

中华人民共和国一级注册建筑师
姓名: 魏军强
注册号: 5101076-016
有效期: 至2026年10月


建设单位:	厦门源君科技有限公司
项目名称:	厦门源君科技有限公司遮雨棚及门卫
子项目名称:	5#遮雨棚
图名:	平面图、立面图、剖面图
审定:	魏军强
项目负责人:	魏军强
专业负责人:	魏军强
审核:	刘晨曦
校对:	刘晨曦
设计:	刘晨曦
制图:	刘晨曦
工程编号:	
图别:	方案
图号:	06
日期:	2025.12
版本号:	第1版

注: 所有图幅以版本号为最大者为最终版本并以此为准。


专业	日期	姓名	专业	日期	姓名
建筑			电气		
结构			暖通		
给排水					

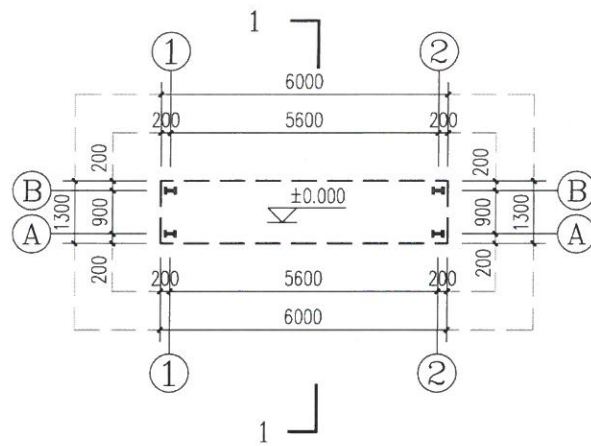


6#遮雨棚平面图 1:150

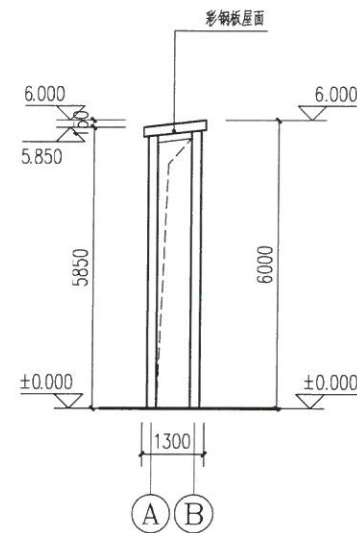


A~B轴立面图 1:150

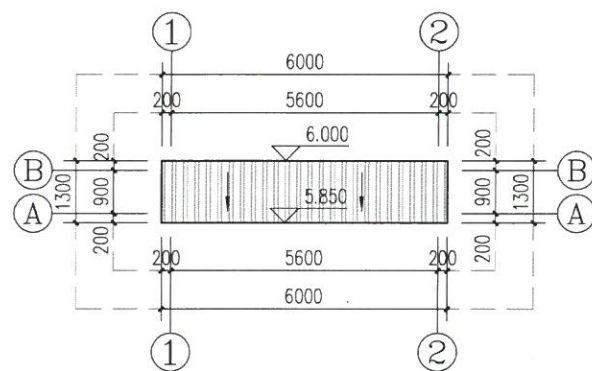


6#遮雨棚屋面平面图 1:150

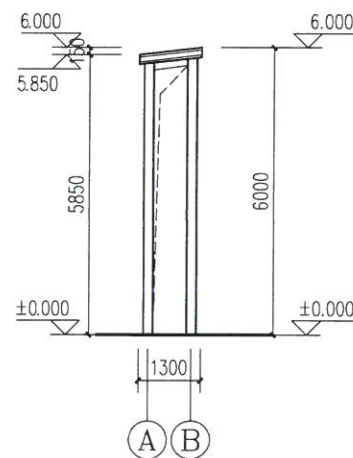

1-1剖面图 1:150

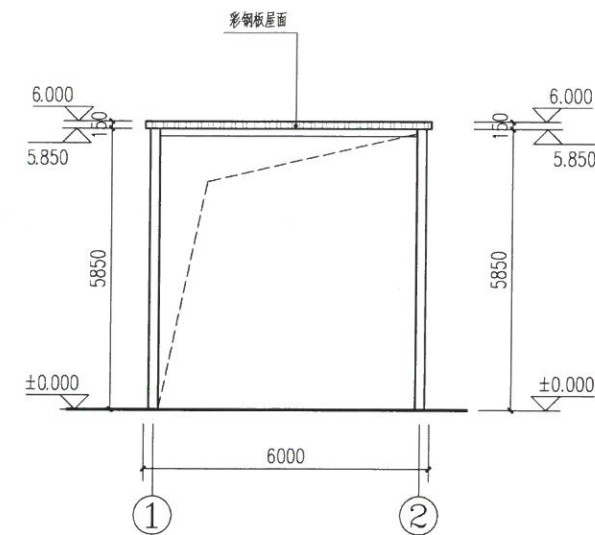

B~A轴立面图 1:150

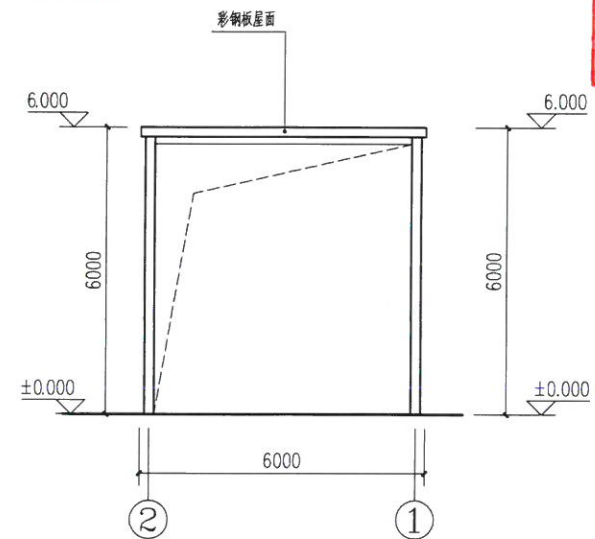

A~B轴立面图 1:150

CS
SN

中科科航

全过程工程咨询服务商

中科科航工程设计有限公司
建筑行业(建筑工程)甲级;
风景园林工程设计专项甲级
证书编号: A151010761
市政行业(排水工程、道路工程、给水工程、
排水工程)专业乙级;
证书编号: A251010768
公路行业(公路)专业乙级
证书编号: A151010761 (新)



四川省建设工程设计出图专用章
中科科航工程设计有限公司
资质等级范围: 工程设计建筑行业(建筑工程)甲级
工程设计风景园林工程专项甲级; 工程设计公路行业公路专业乙级
资质证书编号: A151010761 有效期至: 2027年09月28日

中华人民共和国一级注册建筑师
姓名: 魏军强
注册号: 5101076-016
有效期: 至2026年10月

建设单位:
厦门源君科技有限公司

项目名称:
厦门源君科技有限公司遮雨棚及门卫

子项目名称:
6#遮雨棚


图名:
平面图、立面图、剖面图

审定: [Signature]
项目负责人: 魏军强
专业负责人: 魏军强
审核: [Signature]
校对: 刘晨曦
设计: 刘晨曦
制图: 刘晨曦


工程编号:
图别: 方案
图号: 07
日期: 2025.12
版本号: 第1版

注: 所有图幅以本图号为准, 大样为图幅, 小样为图幅。


姓名	日期	姓名	日期	姓名	日期
专业	专业	专业	专业	专业	专业
建筑	建筑	建筑	建筑	建筑	建筑
结构	结构	结构	结构	结构	结构
给排水	给排水	给排水	给排水	给排水	给排水

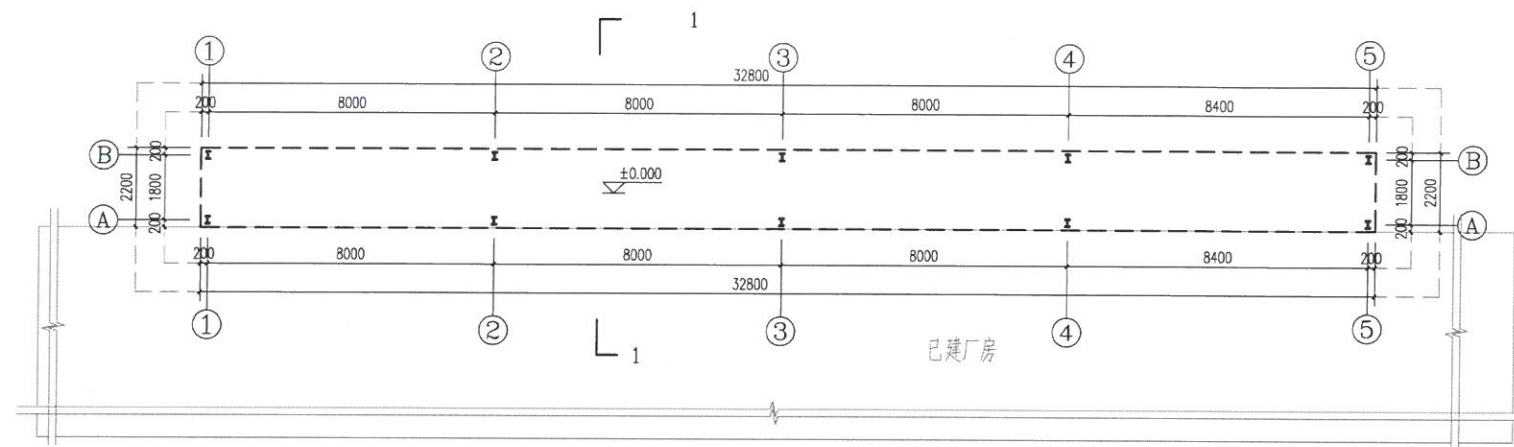


7#遮雨棚平面图 1:200

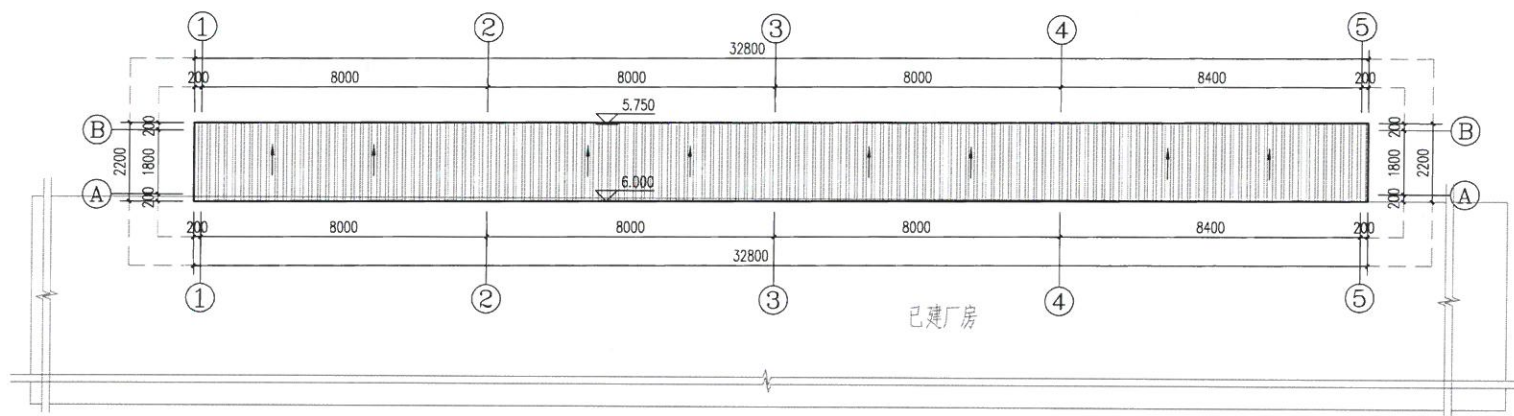


7#遮雨棚屋面平面图 1:200

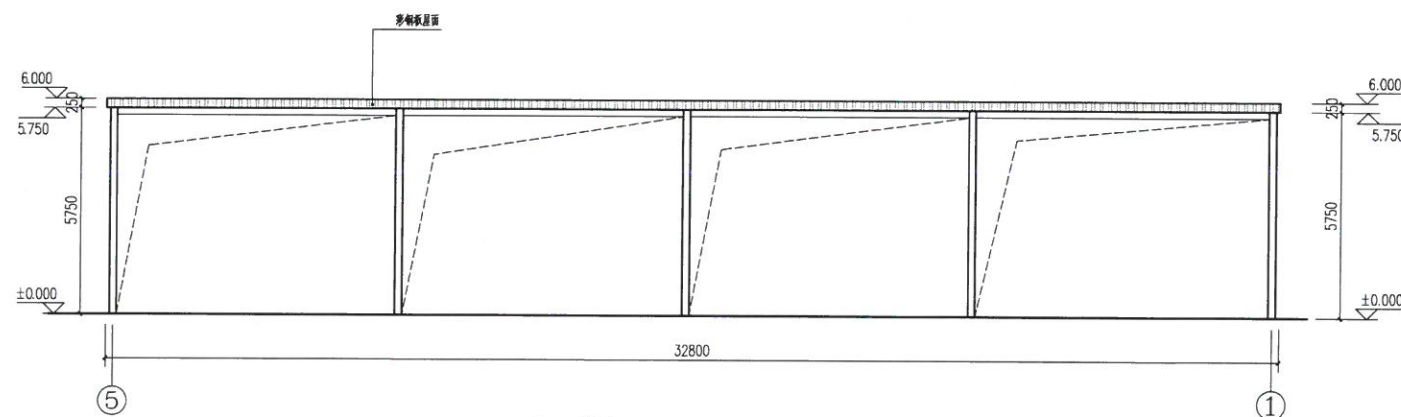

1~5轴立面图

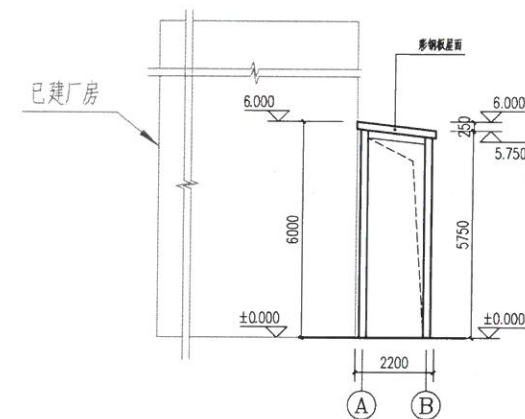

A~B轴立面图 1:200

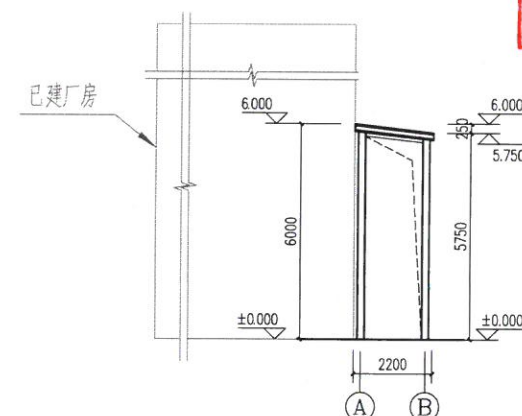

1-1剖面图 1:200

CS
SN
中
科
科
航

全过程工程咨询服务商
中
科
科
航
工程
设计
有
限
公
司
建
筑
行
业
（
建
筑
工
程
）
甲
级
；
风
景
园
林
工
程
专
项
甲
级
；
证
书
编
号
：
A151010761
市
政
行
业
（
桥
梁
工
程
、
道
路
工
程
、
给
水
工
程
、
排
水
工
程
）
专
业
乙
级
；
证
书
编
号
：
A251010768
公
路
行
业
（
公
路
）
专
业
乙
级
；
证
书
编
号
：
A151010761（
临
）



四川省建设工程设计出图专用章
中
科
科
航
工程
设计
有
限
公
司
资
质
等
级
范
围
：
工
程
设计
建
筑
行
业
（
建
筑
工
程
）
甲
级
；
工
程
设计
风
景
园
林
工
程
专
项
甲
级
；
工
程
设计
公
路
行
业
公
路
专
业
乙
级
；
资
质
证
书
编
号
：
A151010761
有
效
期
至
：
2027年09月28日


中华人民共和国一级注册建筑师
姓
名
：
魏
军
强
注
册
号
：
5101076-016
有
效
期
：
至
2026年10月

建设单位：
厦
门
源
君
科
技
有
限
公
司
项
目
名
称
：
厦
门
源
君
科
技
有
限
公
司
遮
雨
棚
及
门
卫
子
项
目
名
称
：
7#遮雨棚
图
名
：
平
面
图
、
立
面
图
、
剖
面
图


审 定	魏 军 强
项 目 负 责 人	魏 军 强
专 业 负 责 人	魏 军 强
审 核 人	刘 军 强
校 对 人	刘 军 强
设 计 人	刘 军 强
制 图 人	刘 军 强
工 程 技 术 人	刘 军 强
图 纸 详 细 人	方 案
图 号	08
日 期	2025.12
版 本 号	第1版

注：所有图纸均以本号盖章为准，盖章后即为有效。


专业	姓名	日期
建筑	魏军强	
结构		
给排水		
暖通		
电气		
其他		

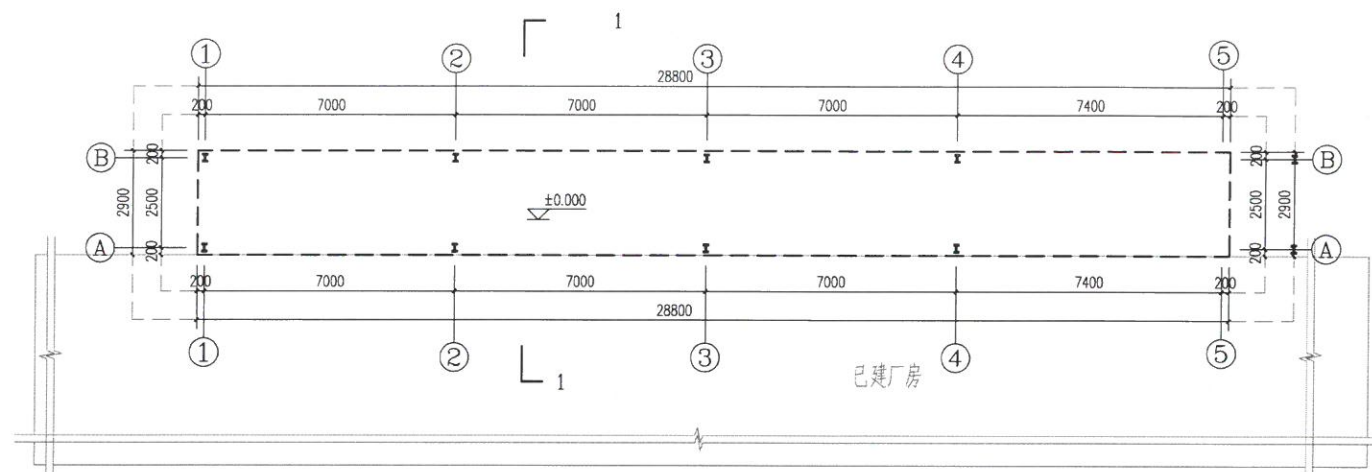


8#遮雨棚平面图 1:200

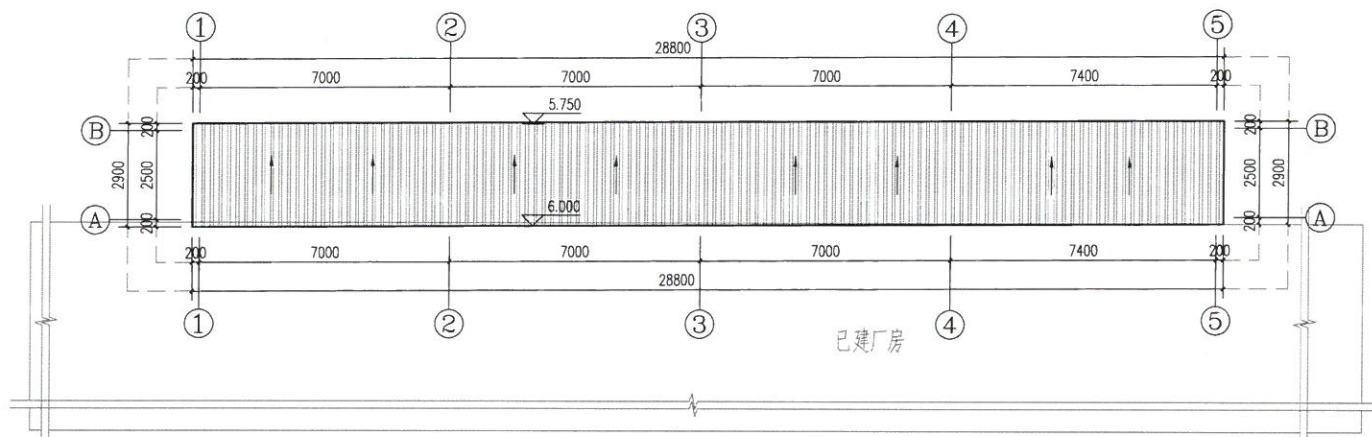


8#遮雨棚屋面平面图 1:200

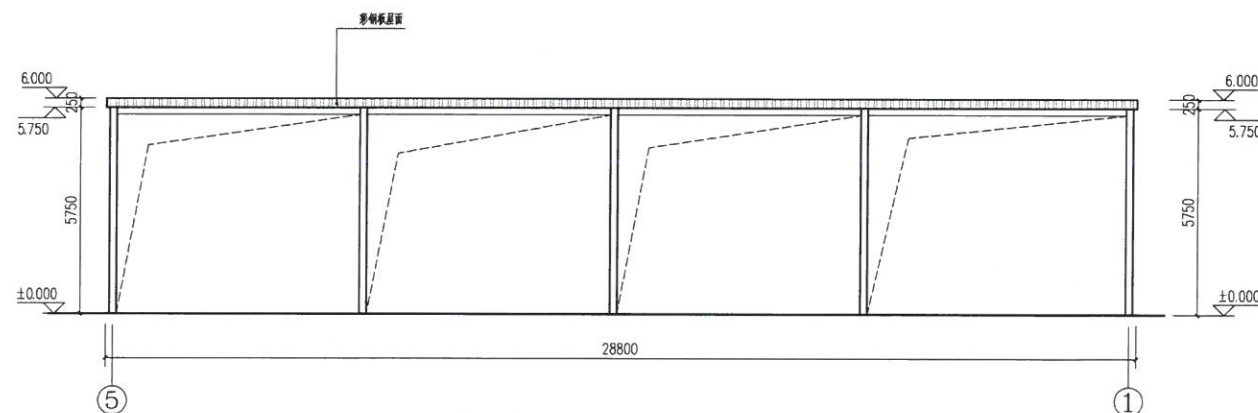

1~5轴立面图

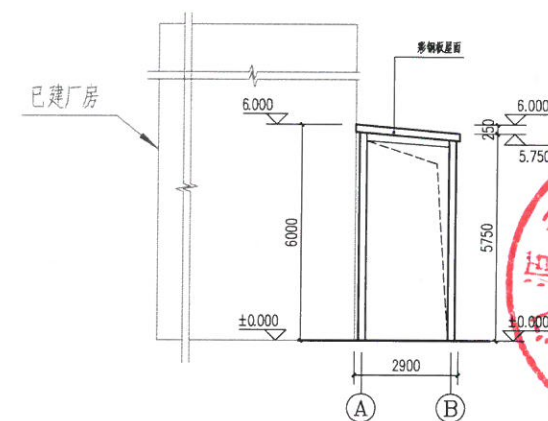

A~B轴立面图 1:200

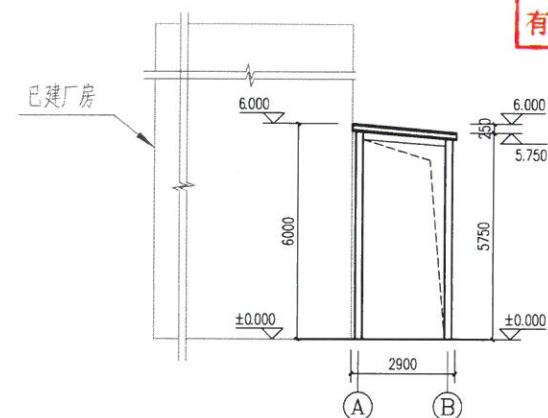

1-1剖面图 1:200

四川省建设工程设计出图专用章
中科科航工程设计有限公司
资质等级范围:工程设计建筑行业(建筑工程)甲级
工程设计风景园林工程专项甲级;工程设计公路行业公路专业乙级
资质证书编号:A151010761 有效期至:2027年09月28日


中华人民共和国一级注册建筑师
姓名: 魏军强
注册号: 5101076-016
有效期: 至2026年10月

建设单位: 厦门源君科技有限公司
项目名称: 厦门源君科技有限公司 遮雨棚及门卫
子项目名称: 8#遮雨棚
图名: 平面图、立面图、剖面图


审定	魏军强
项目负责人	魏军强
专业负责人	魏军强
审核人	刘晨
校对人	刘晨
制图人	刘晨
工程名称	方案
图号	09
日期	2025.12
版本号	第1版

注: 所有图幅以版本号为最大号, 为最新版本, 并以此为准。


专业	姓名	日期
建筑	魏军强	
结构		
给排水		

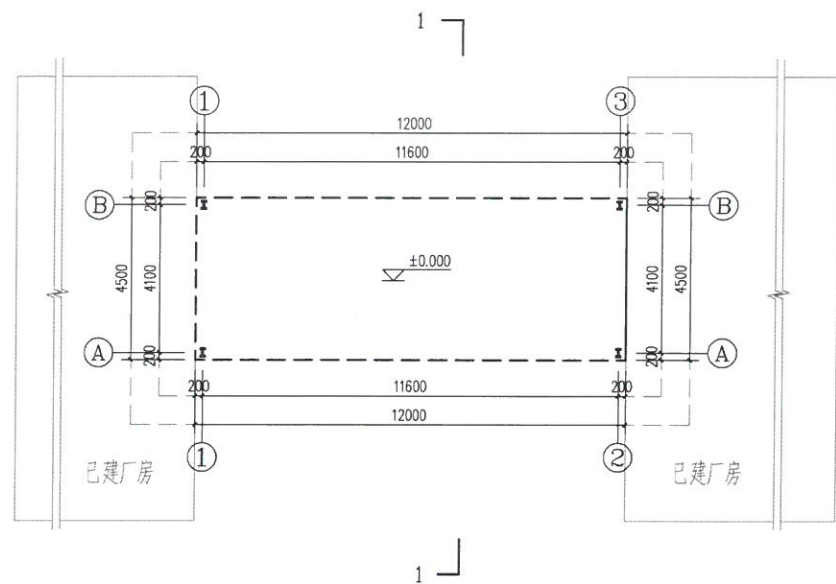


9#雨棚平面图 1:200

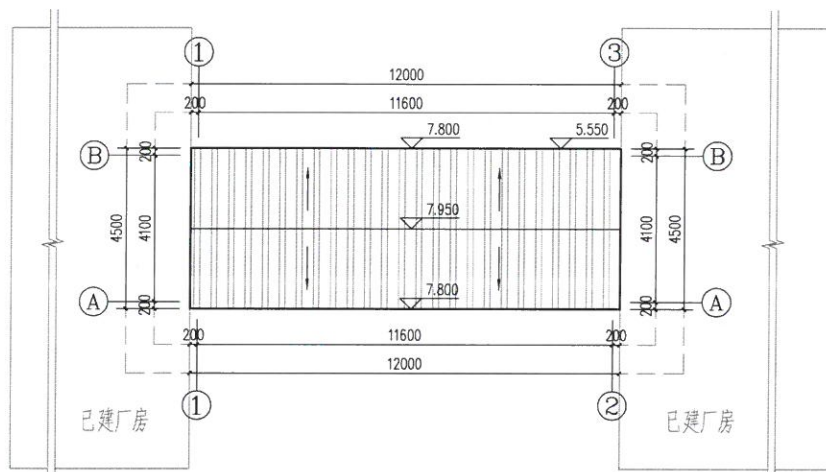


9#雨棚屋面平面图 1:200

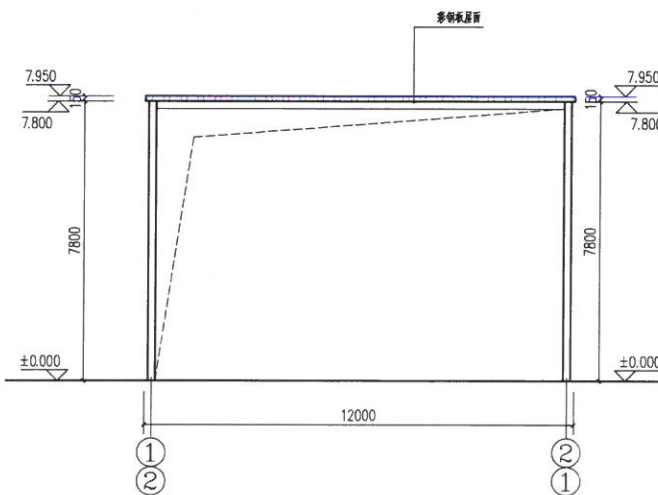

①~②轴立面图
②~①轴立面图 1:200

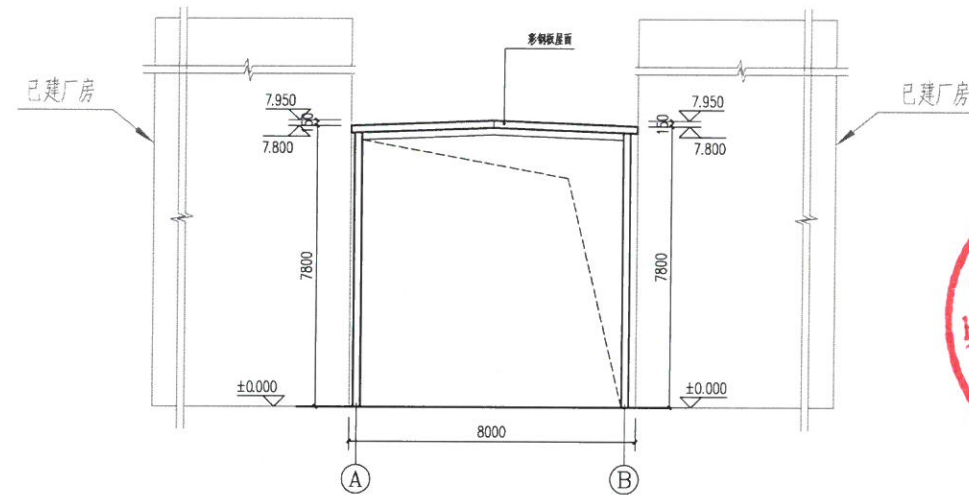

A~B轴立面图 1:200

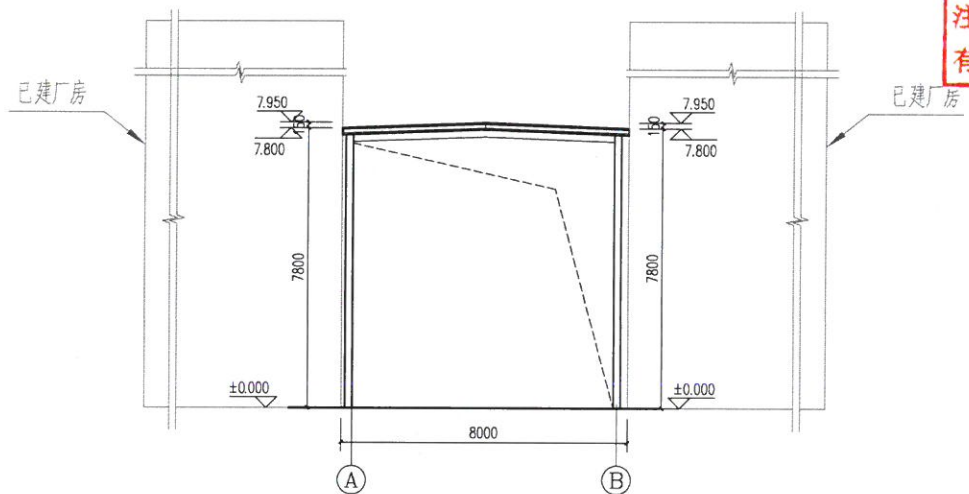

1-1剖面图 1:200



中科科航

全过程工程咨询服务商

中科科航工程设计有限公司
建筑行业(建筑工程)甲级;
风景园林工程设计专项甲级
证书编号: A151010761
市政行业(给排水、暖通工程、给水工程、
排水工程)专业乙级;
证书编号: A251010768
公路行业(公路)专业乙级
证书编号: A151010761 (临)




四川省建设工程设计出图专用章
中科科航工程设计有限公司
资质等级范围:工程设计建筑行业(建筑工程)甲级
工程设计风景园林工程专项甲级;工程设计公路行业公路专业乙级
资质证书编号: A151010761 有效期至: 2027年09月28日

中华人民共和国一级注册建筑师
姓名: 魏军强
注册号: 5101076-016
有效期: 至2026年10月


建设单位:	厦门源君科技有限公司
项目名称:	厦门源君科技有限公司遮雨棚及门卫
子项目名称:	9#遮雨棚
图名:	平面图、立面图、剖面图
审定:	魏军强
项目负责人:	魏军强
专业负责人:	魏军强
审核:	刘军强
校对:	刘军强
设计:	刘军强
制图:	刘军强
工程编号:	
图别:	方案
图号:	10
日期:	2025.12
版本号:	第1版

注: 所有图幅以版本号为最大号, 为最新版本, 以此为准。


专业	日期	姓名	专业	日期	姓名
建筑			建筑		
结构			结构		
给排水			给排水		

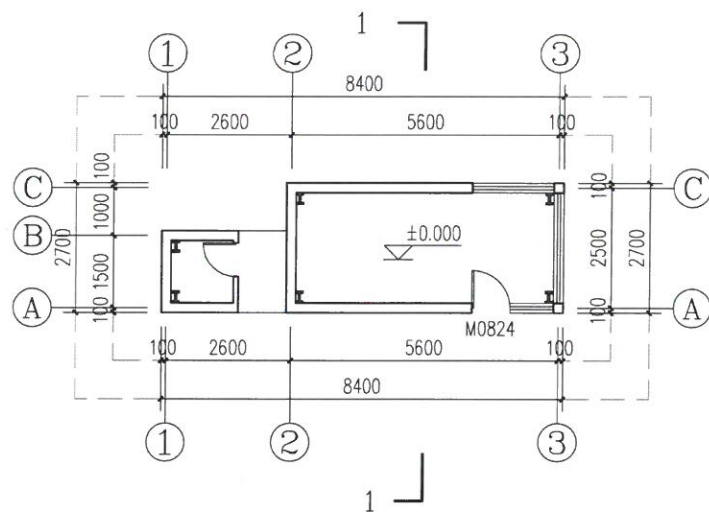


门卫一层平面图 1:150

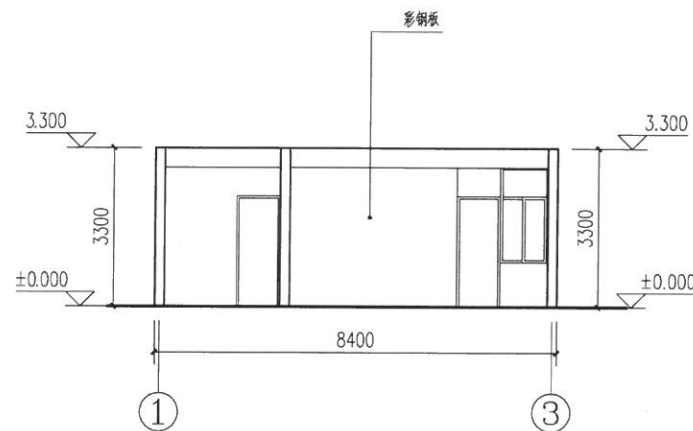


①~③轴立面图 1:150

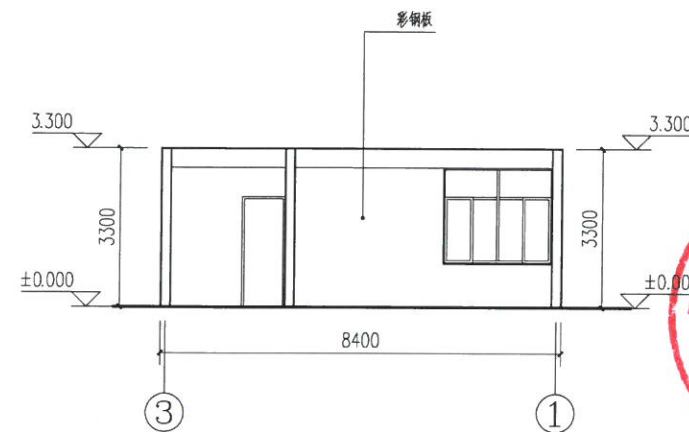


③~①轴立面图 1:150

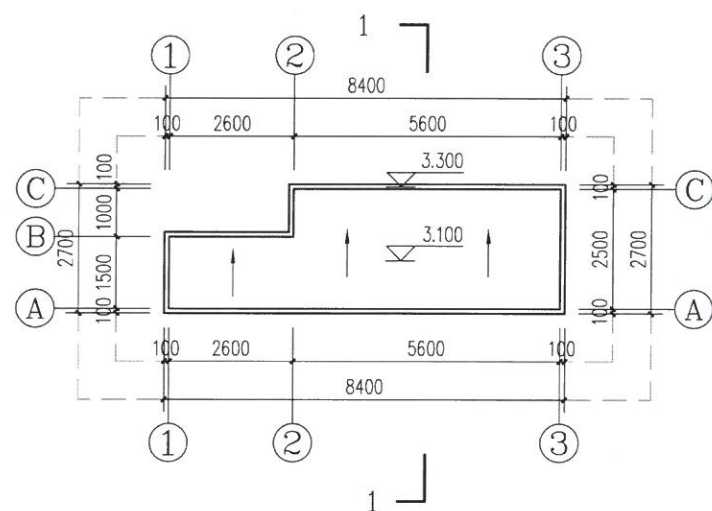

门卫屋面平面图 1:150

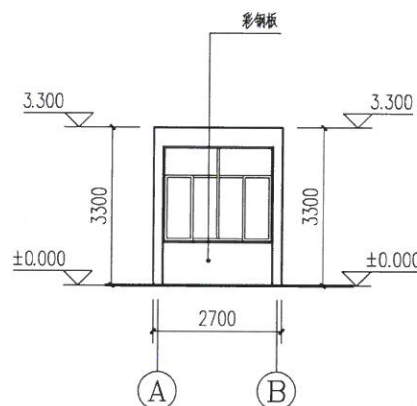

A~B轴立面图 1:150

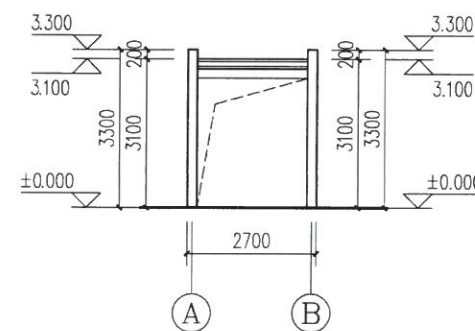

1-1剖面图 1:150

四川省建设工程设计出图专用章
中科科航工程设计有限公司
资质等级范围:工程设计建筑行业(建筑工程)甲级
工程设计风景园林工程专项甲级;工程设计公路行业公路专业乙级
资质证书编号:A151010761 有效期至:2027年09月28日

中华人民共和国一级注册建筑师
姓名: 魏军强
注册号: 5101076-016
有效期: 至2026年10月

建设单位:
厦门源君科技有限公司

项目名称:

厦门源君科技有限公司遮雨棚及门卫

子项目名称

门卫

图名:

平面图、立面图、剖面图

审定: 魏军强

项目负责人: 魏军强

专业负责人: 魏军强

审核: 刘震

校对: 刘震

设计: 刘震

制图: 刘震

工程编号

图别: 方案

图号: 11

日期: 2025.12

版本号: 第1版

注: 所有图幅以版本号为最大者为最终版本并以此为准。