


厦门进尚树脂有限公司遮雨棚




建设单位: 厦门进尚树脂有限公司

设计单位: 福建禹澄建筑设计有限公司

日期: 2025.11

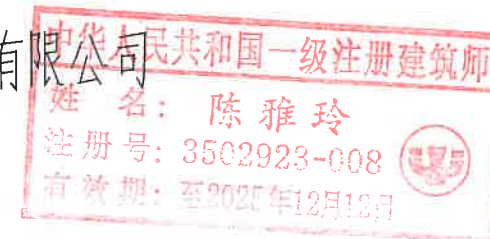

姓 名	日 期	姓 名	日 期	姓 名	日 期
专业	专业	专业	专业	专业	专业
电 气	电 气	电 气	电 气	电 气	电 气
给 水	给 水	给 水	给 水	给 水	给 水
排 水	排 水	排 水	排 水	排 水	排 水

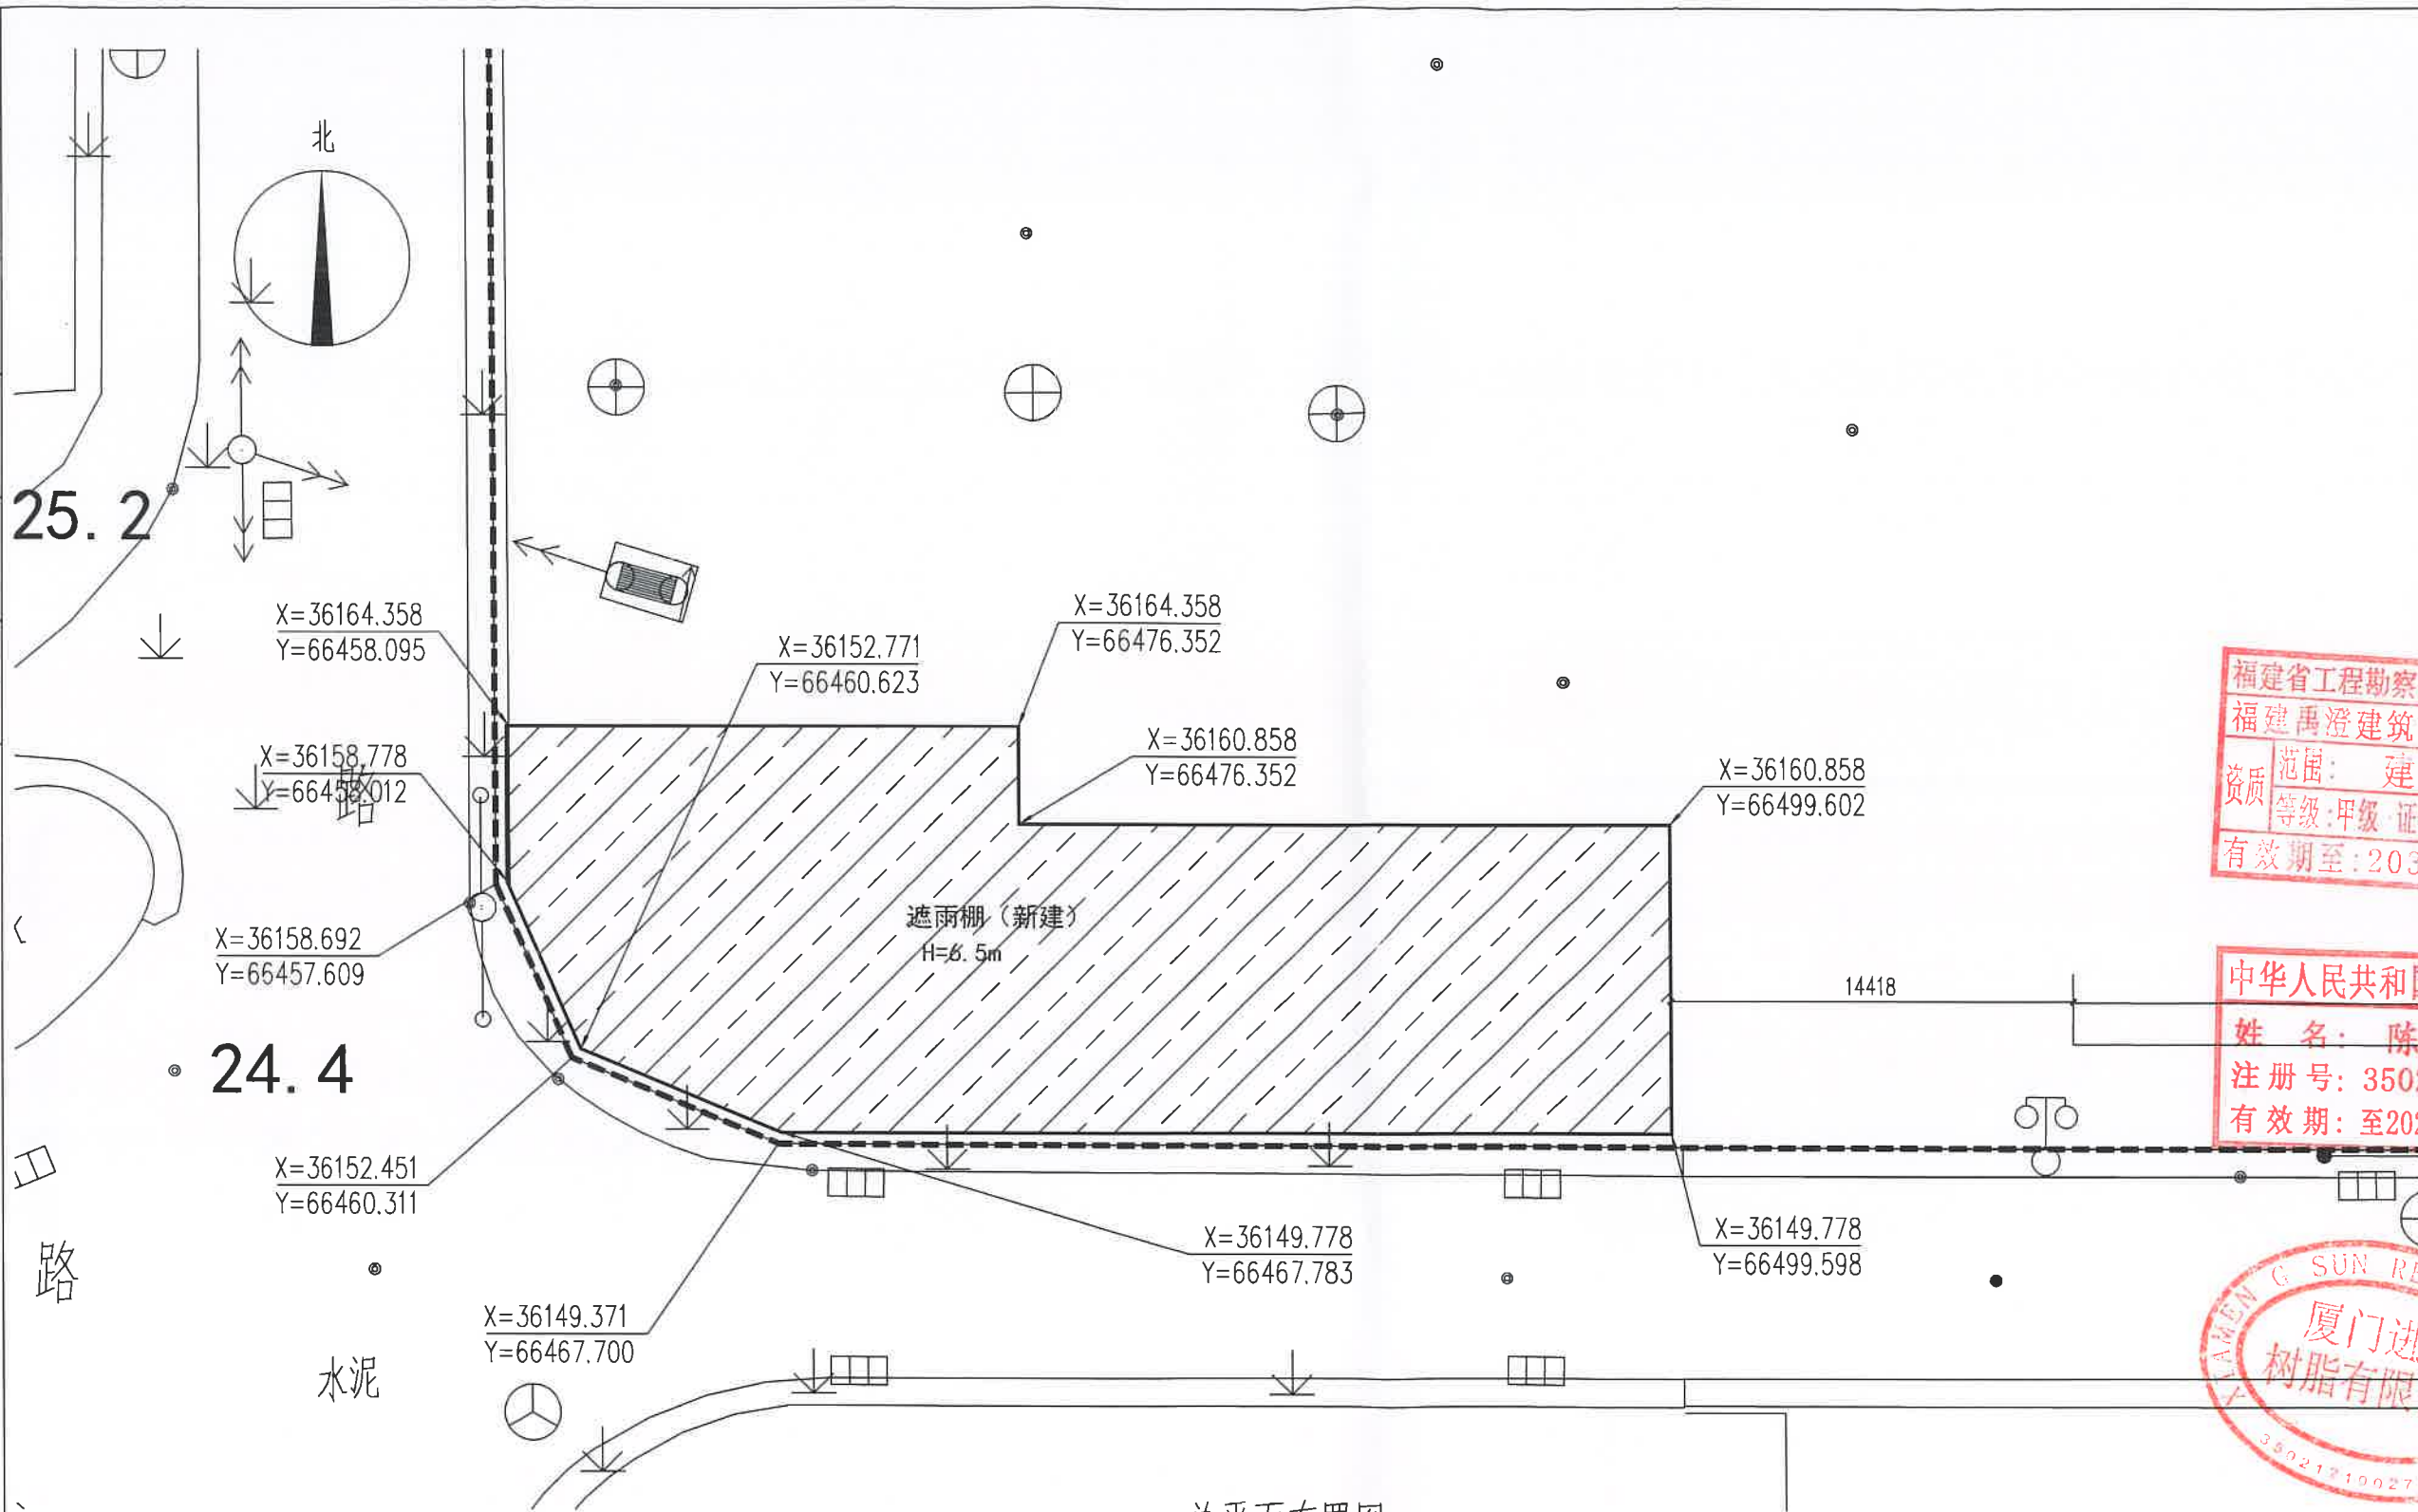

总平面布置图

设计说明

- 设计依据:
 - 有关现行国家规范规程。
 - 建设单位的要求及有关规划资料进行。
 - 厦门市城市规划管理技术规定。
 - 厦门市测绘与基础地理信息中心同安站提供的测绘成果。
 - 本工程采用黄海高程,坐标系统采用厦门92系列。
 - 建设工程规划许可证。
- 本图除注明外,其余尺寸单位为米,建筑坐标为外墙交点。建筑物标注为外墙皮尺寸,区内道路所注标高为道路中心线标高。本图内所注绝对标高为黄海高程,所注尺寸单位以米计。
- 道路场地向雨水井找坡,雨水井位置详水施总平。
- 总图地坪标高与已建区域相同,并根据城市管网作相应调整。
- 主要道路的宽度如图标识,道路的中心线转弯半径不小于11m。
- 厂区围墙为现有围墙,不在本次设计范围内。
- 未详尽事宜,按现行国家规范规程施工及验收。

建筑物一览表

序号	建筑物名称	占地面积	建筑面积	计容面积	不计容面积	建筑高度
1	遮雨棚	498.6	498.6	498.6	0	6.5
2						




福建禹澄建筑设计有限公司
FUJIAN YUCHENG ARCHITECTURAL DESIGN INSTITUTE CO., LTD.

建筑行业甲级
设计证书编号: A135029231


地址:福建省漳州市龙海区榜山镇紫云西路6号
电话(Tel): 0596-6569169

备注:
本设计图纸未经规划部门同意和审图机构认可不得用于现场施工,仅供业主建设投资前估算建设造价之参考图。
本设计图纸盖章后有效!
本设计图纸内容受国家法律保护,违者必究!

施工图审查单位:

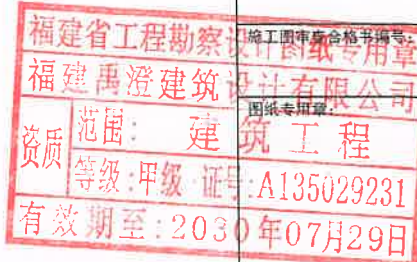

注册建筑师执业章:

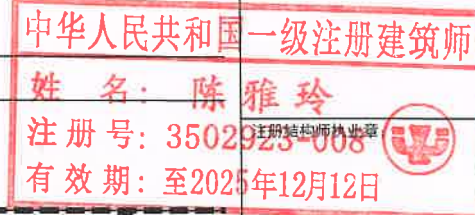

工程名称:

厦门进尚树脂有限公司遮雨棚

子项目名称:

厦门进尚树脂有限公司

建设单位:

厦门进尚树脂有限公司


审 定	朱 贺 国	陈 雅 玲
工程负责人	陈 雅 玲	陈 雅 玲
专业负责人	陈 雅 玲	陈 雅 玲
审 核	朱 贺 国	陈 雅 玲
校 对	刘 建 盛	刘 建 盛
设 计	陈 雅 玲	陈 雅 玲
制 图	陈 雅 玲	陈 雅 玲

图 名:

总平面布置图

工程编号	YC-215-24	部 门	G01
图 别	建 施	版 本	V1.0
图 号	5-1	日 期	2025.11

专业	日期	姓名	专业	日期	姓名
建筑			电气		
结构			暖通		
给排水					

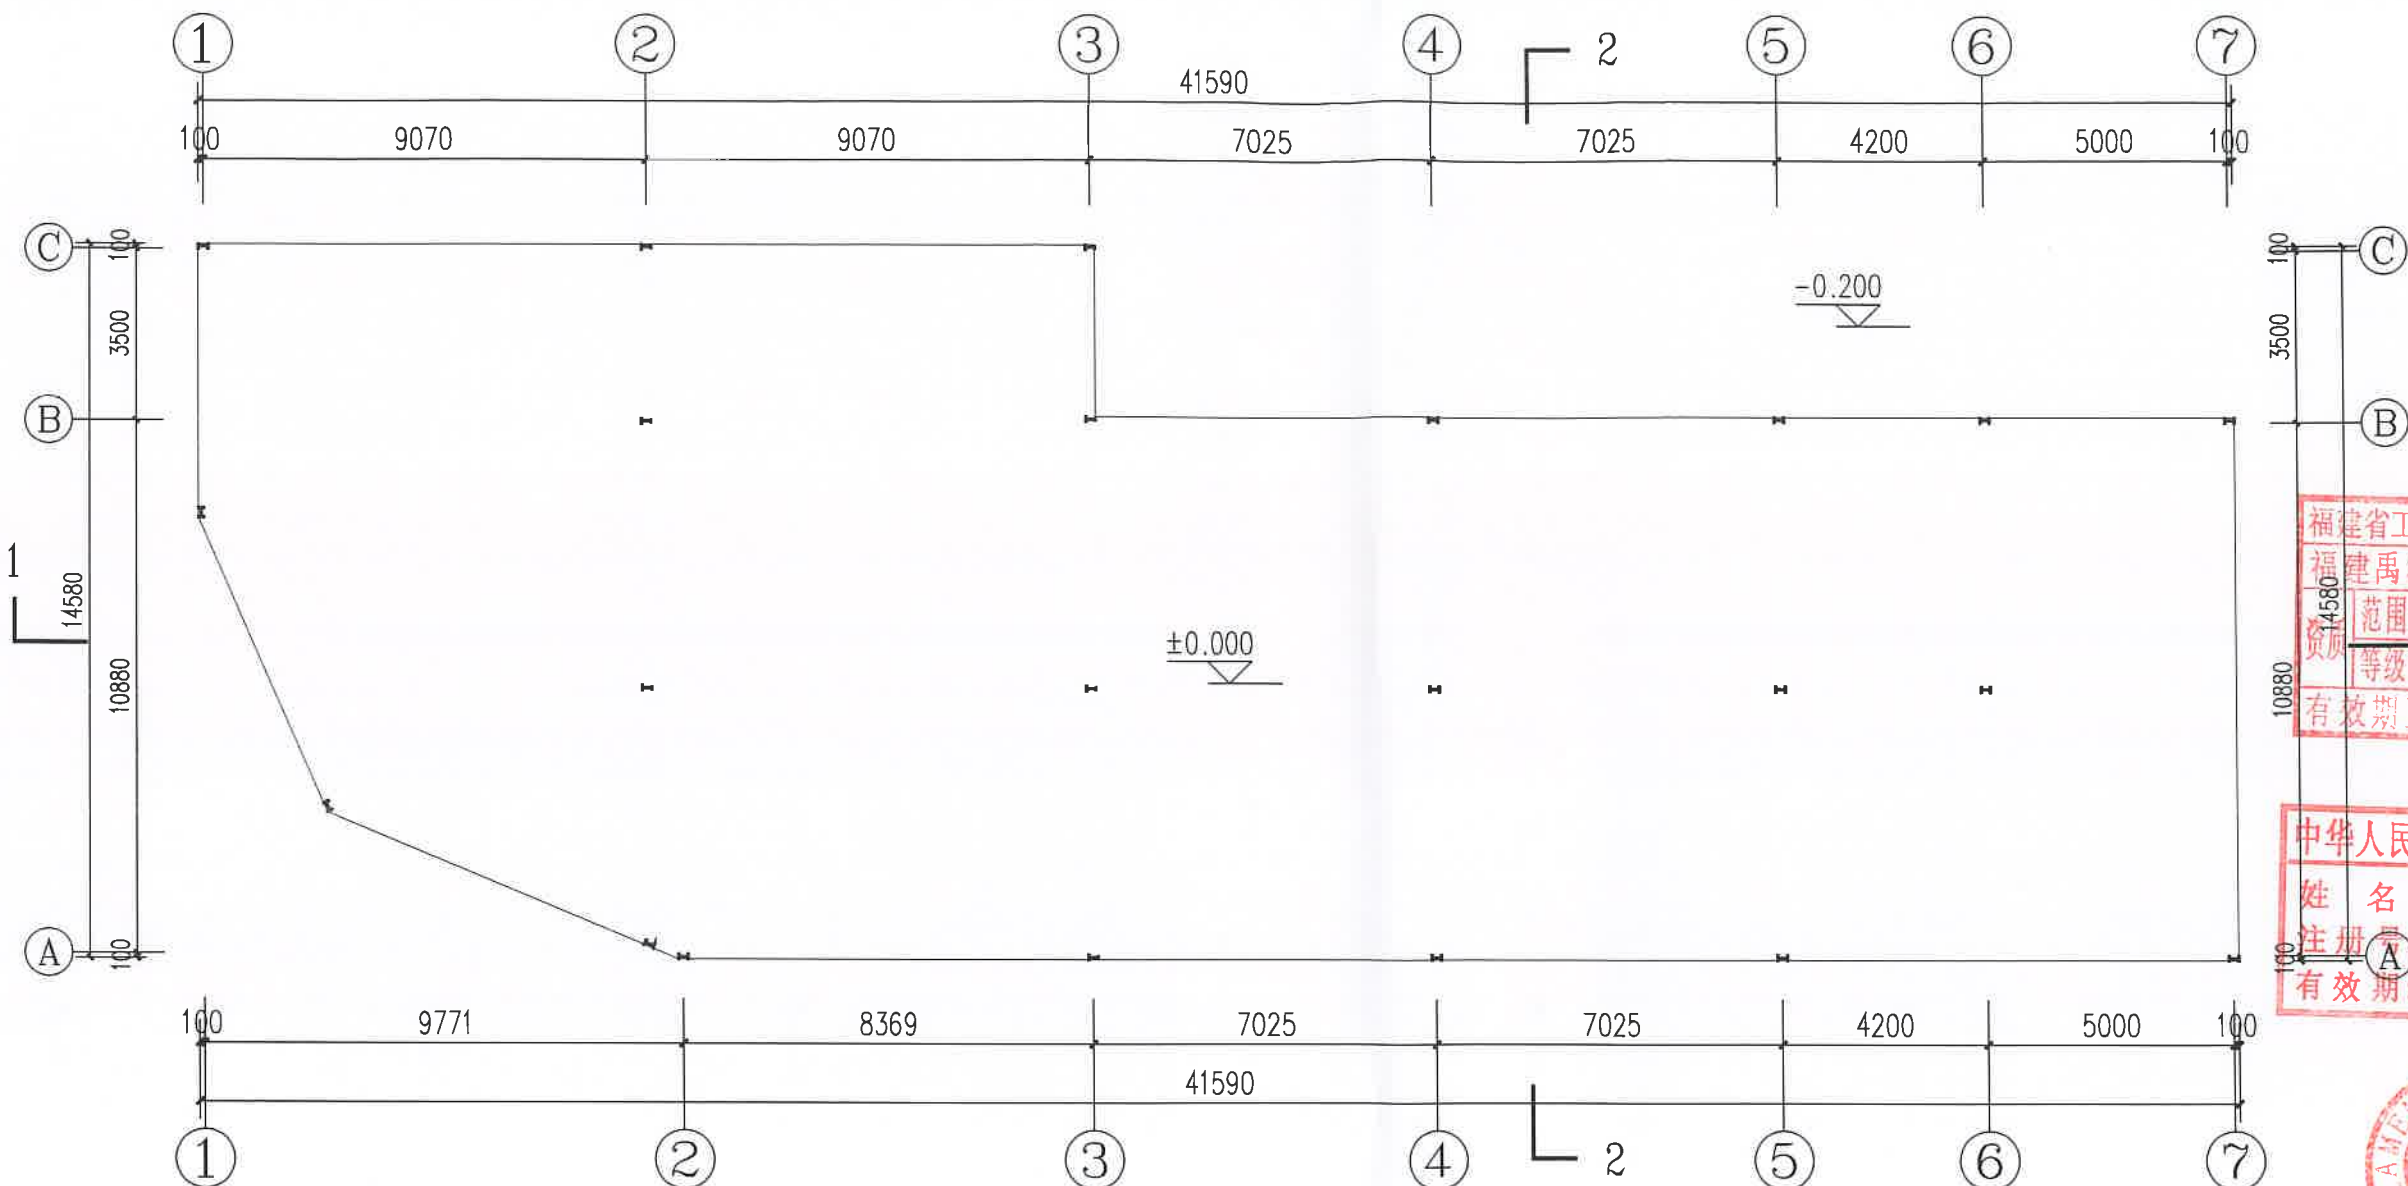

一层平面图



禹澄设计
YUCHENG DESIGN


福建禹澄建筑设计有限公司
FUJIAN YUCHENG ARCHITECTURAL DESIGN INSTITUTE CO., LTD.

建筑行业甲级
设计证书编号: A135029231

地址: 福建省漳州市龙海区榜山镇紫云西路6号
电话(Tel): 0596-6569169

备注:
本设计图纸未经规划部门同意和审图机构认可
不得用于现场施工, 仅供业主建设投资前估算建
设造价之参考图。
本设计图纸盖章后有效!
本设计图纸内容受国家法律保护, 违者必究!

施工图审查单位:

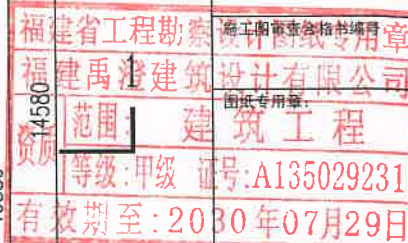

注册建筑师执业章:



工程名称:

厦门进尚树脂有限公司遮雨棚

子项目名称:

树脂有限公司

建设单位: 835

厦门进尚树脂有限公司


审定	朱贺国	陈雅玲
工程负责人	陈雅玲	陈雅玲
专业负责人	陈雅玲	陈雅玲
审核	朱贺国	陈雅玲
校对	刘建盛	刘建盛
设计	陈雅玲	陈雅玲
制图	陈雅玲	陈雅玲

图名:

一层平面图

工程编号	YC-Z15-24	部门	G01
图别	建筑	版本	V1.0
图号	5-2	日期	2025.11

专业	姓名	日期	专业	姓名	日期
建筑			电气		
结构			暖通		
给排水					

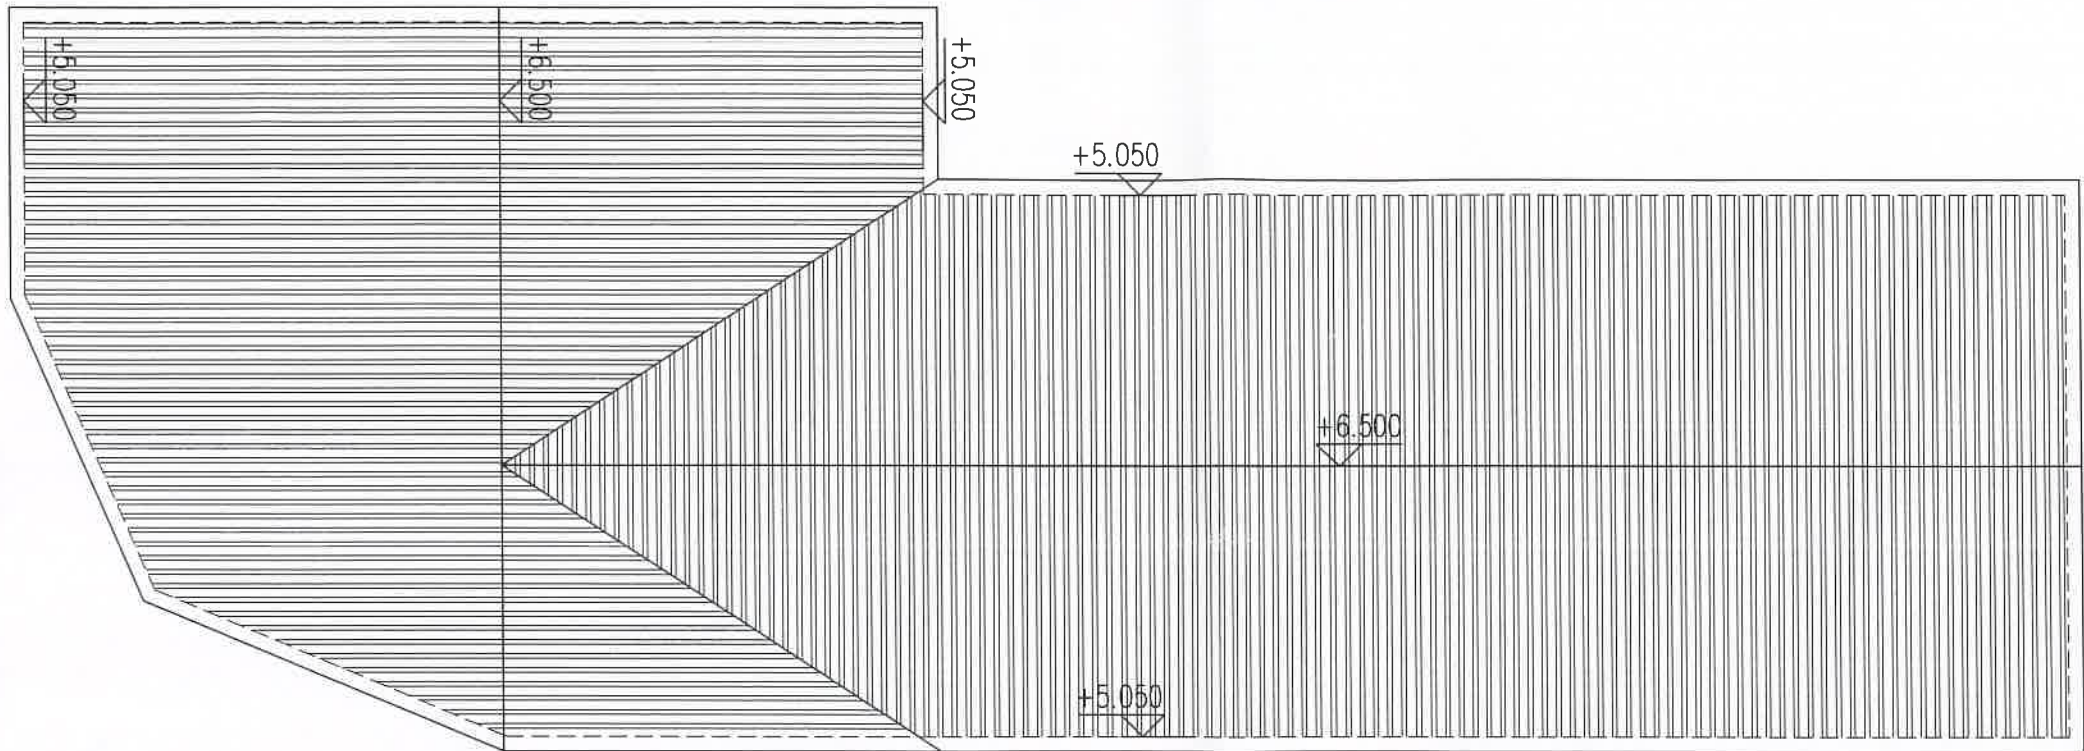

屋面平面图



福建禹澄建筑设计有限公司
FUJIAN YUCHENG ARCHITECTURAL DESIGN INSTITUTE CO., LTD.

建筑行业甲级
设计证书编号: A135029231

地址: 福建省漳州市龙海区榜山镇紫云西路6号
电话(Tel): 0596-6569169

备注:
本设计图纸未经规划部门同意和审图机构认可
不得用于现场施工, 仅供业主建设投资前估算建
设造价之参考图。
本设计图纸盖章后有效!
本设计图纸内容受国家法律保护, 违者必究!

施工图审查单位:

福建省工程勘察设计专用章
福建禹澄建筑设计有限公司
范围: 建筑工程
资质等级: 甲级 证号: A135029231
有效期至: 2030年07月29日

注册建筑师执业章:

中华人民共和国一级注册建筑师
姓名: 陈雅玲
注册号: 3502923-008
有效期: 至2025年12月12日



工程名称:
厦门进尚树脂有限公司遮雨棚
项目名称:

建设单位:
厦门进尚树脂有限公司


审定	朱贺国	陈雅玲
工程负责人	陈雅玲	陈雅玲
专业负责人	陈雅玲	陈雅玲
审核	朱贺国	陈雅玲
校对	刘建盛	刘建盛
设计	陈雅玲	陈雅玲
制图	陈雅玲	陈雅玲

图名:


屋面平面图

工程编号	YC-Z15-24	部门	G01
图别	建筑	版本	V1.0
图号	5-3	日期	2025.11

专业	姓名	日期	专业	姓名	日期
建筑			电气		
结构			暖通		
给排水					

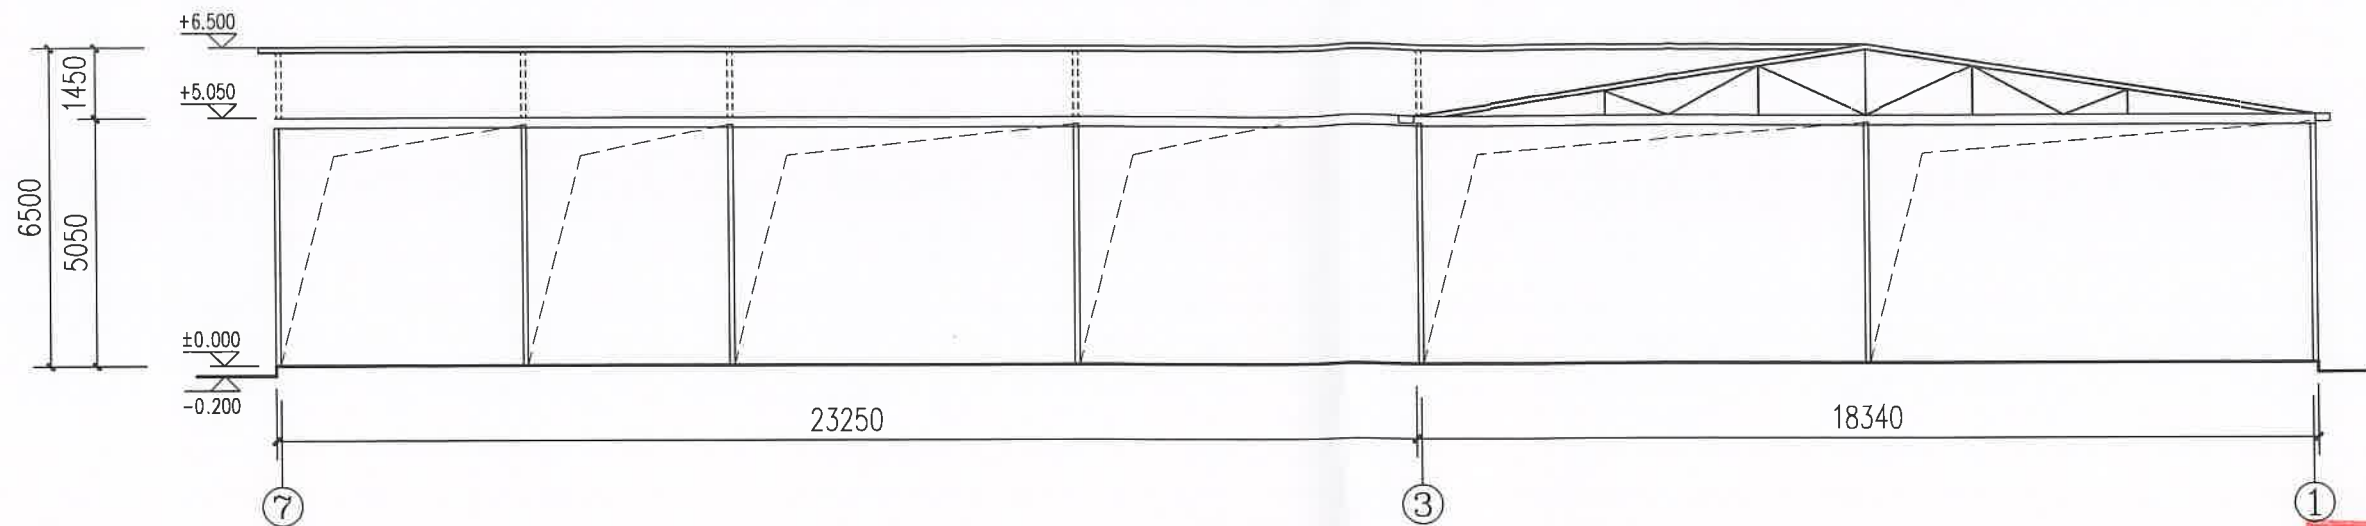

1-1剖面图

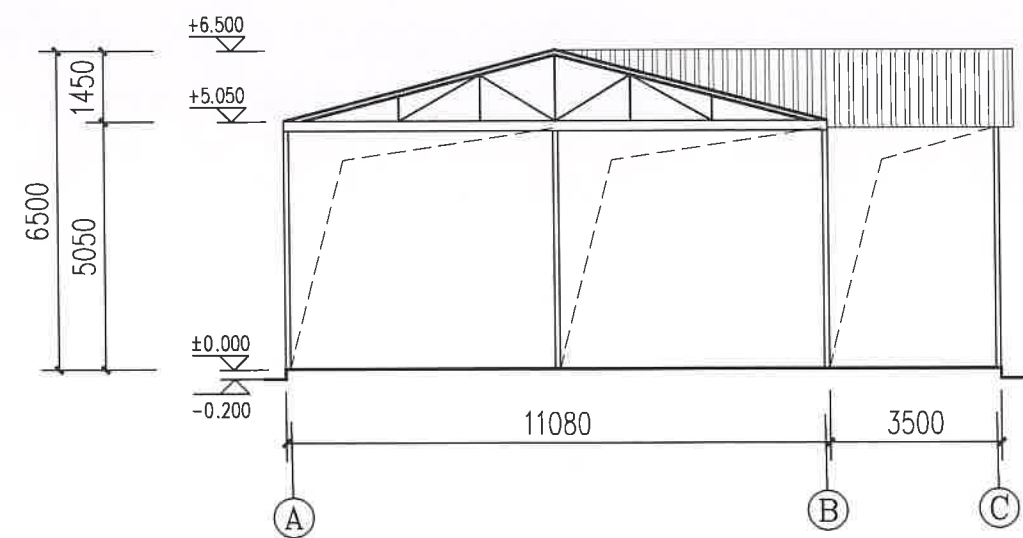

2-2剖面图



福建禹澄建筑设计有限公司
FUJIAN YUCHENG ARCHITECTURAL DESIGN INSTITUTE CO., LTD.


建筑行业甲级
设计证书编号: A135029231

地址:福建省漳州市龙海区榜山镇紫云西路6号
电话(Tel): 0596-6569169

备注:
本设计图纸未经规划部门同意和审图机构认可
不得用于现场施工,仅供业主建设投资前估算建
设造价之参考图。
本设计图纸盖章后有效!
本设计图纸内容受国家法律保护,违者必究!

施工图审查单位:

施工图审查合格书编号:

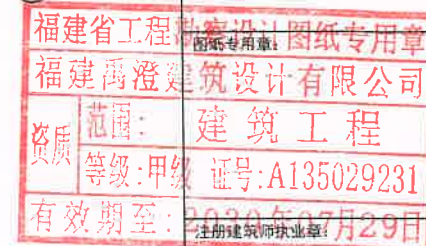

中华人民共和国一级注册建筑师

姓名: 陈雅玲
注册号: 3502923-008
有效期: 至2025年12月12日

工程名称:
厦门进尚树脂有限公司遮雨棚

子项目名称:
厦门进尚树脂有限公司

建设单位:
厦门进尚树脂有限公司

审定: 朱贺国

工程负责人: 陈雅玲

专业负责人: 陈雅玲

审核: 朱贺国

校对: 刘建盛

设计: 陈雅玲

制图: 陈雅玲

图名:

剖面图

工程编号: YC-Z15-24

图别: 建筑

图号: 5-5

部门: G01

版本: V1.0

日期: 2025.11