


比例尺: 1:500  
图例: 1. 拟建建筑 2. 现状建筑 3. 道路 4. 围墙 5. 绿化 6. 水体 7. 其他

A1=841\*594

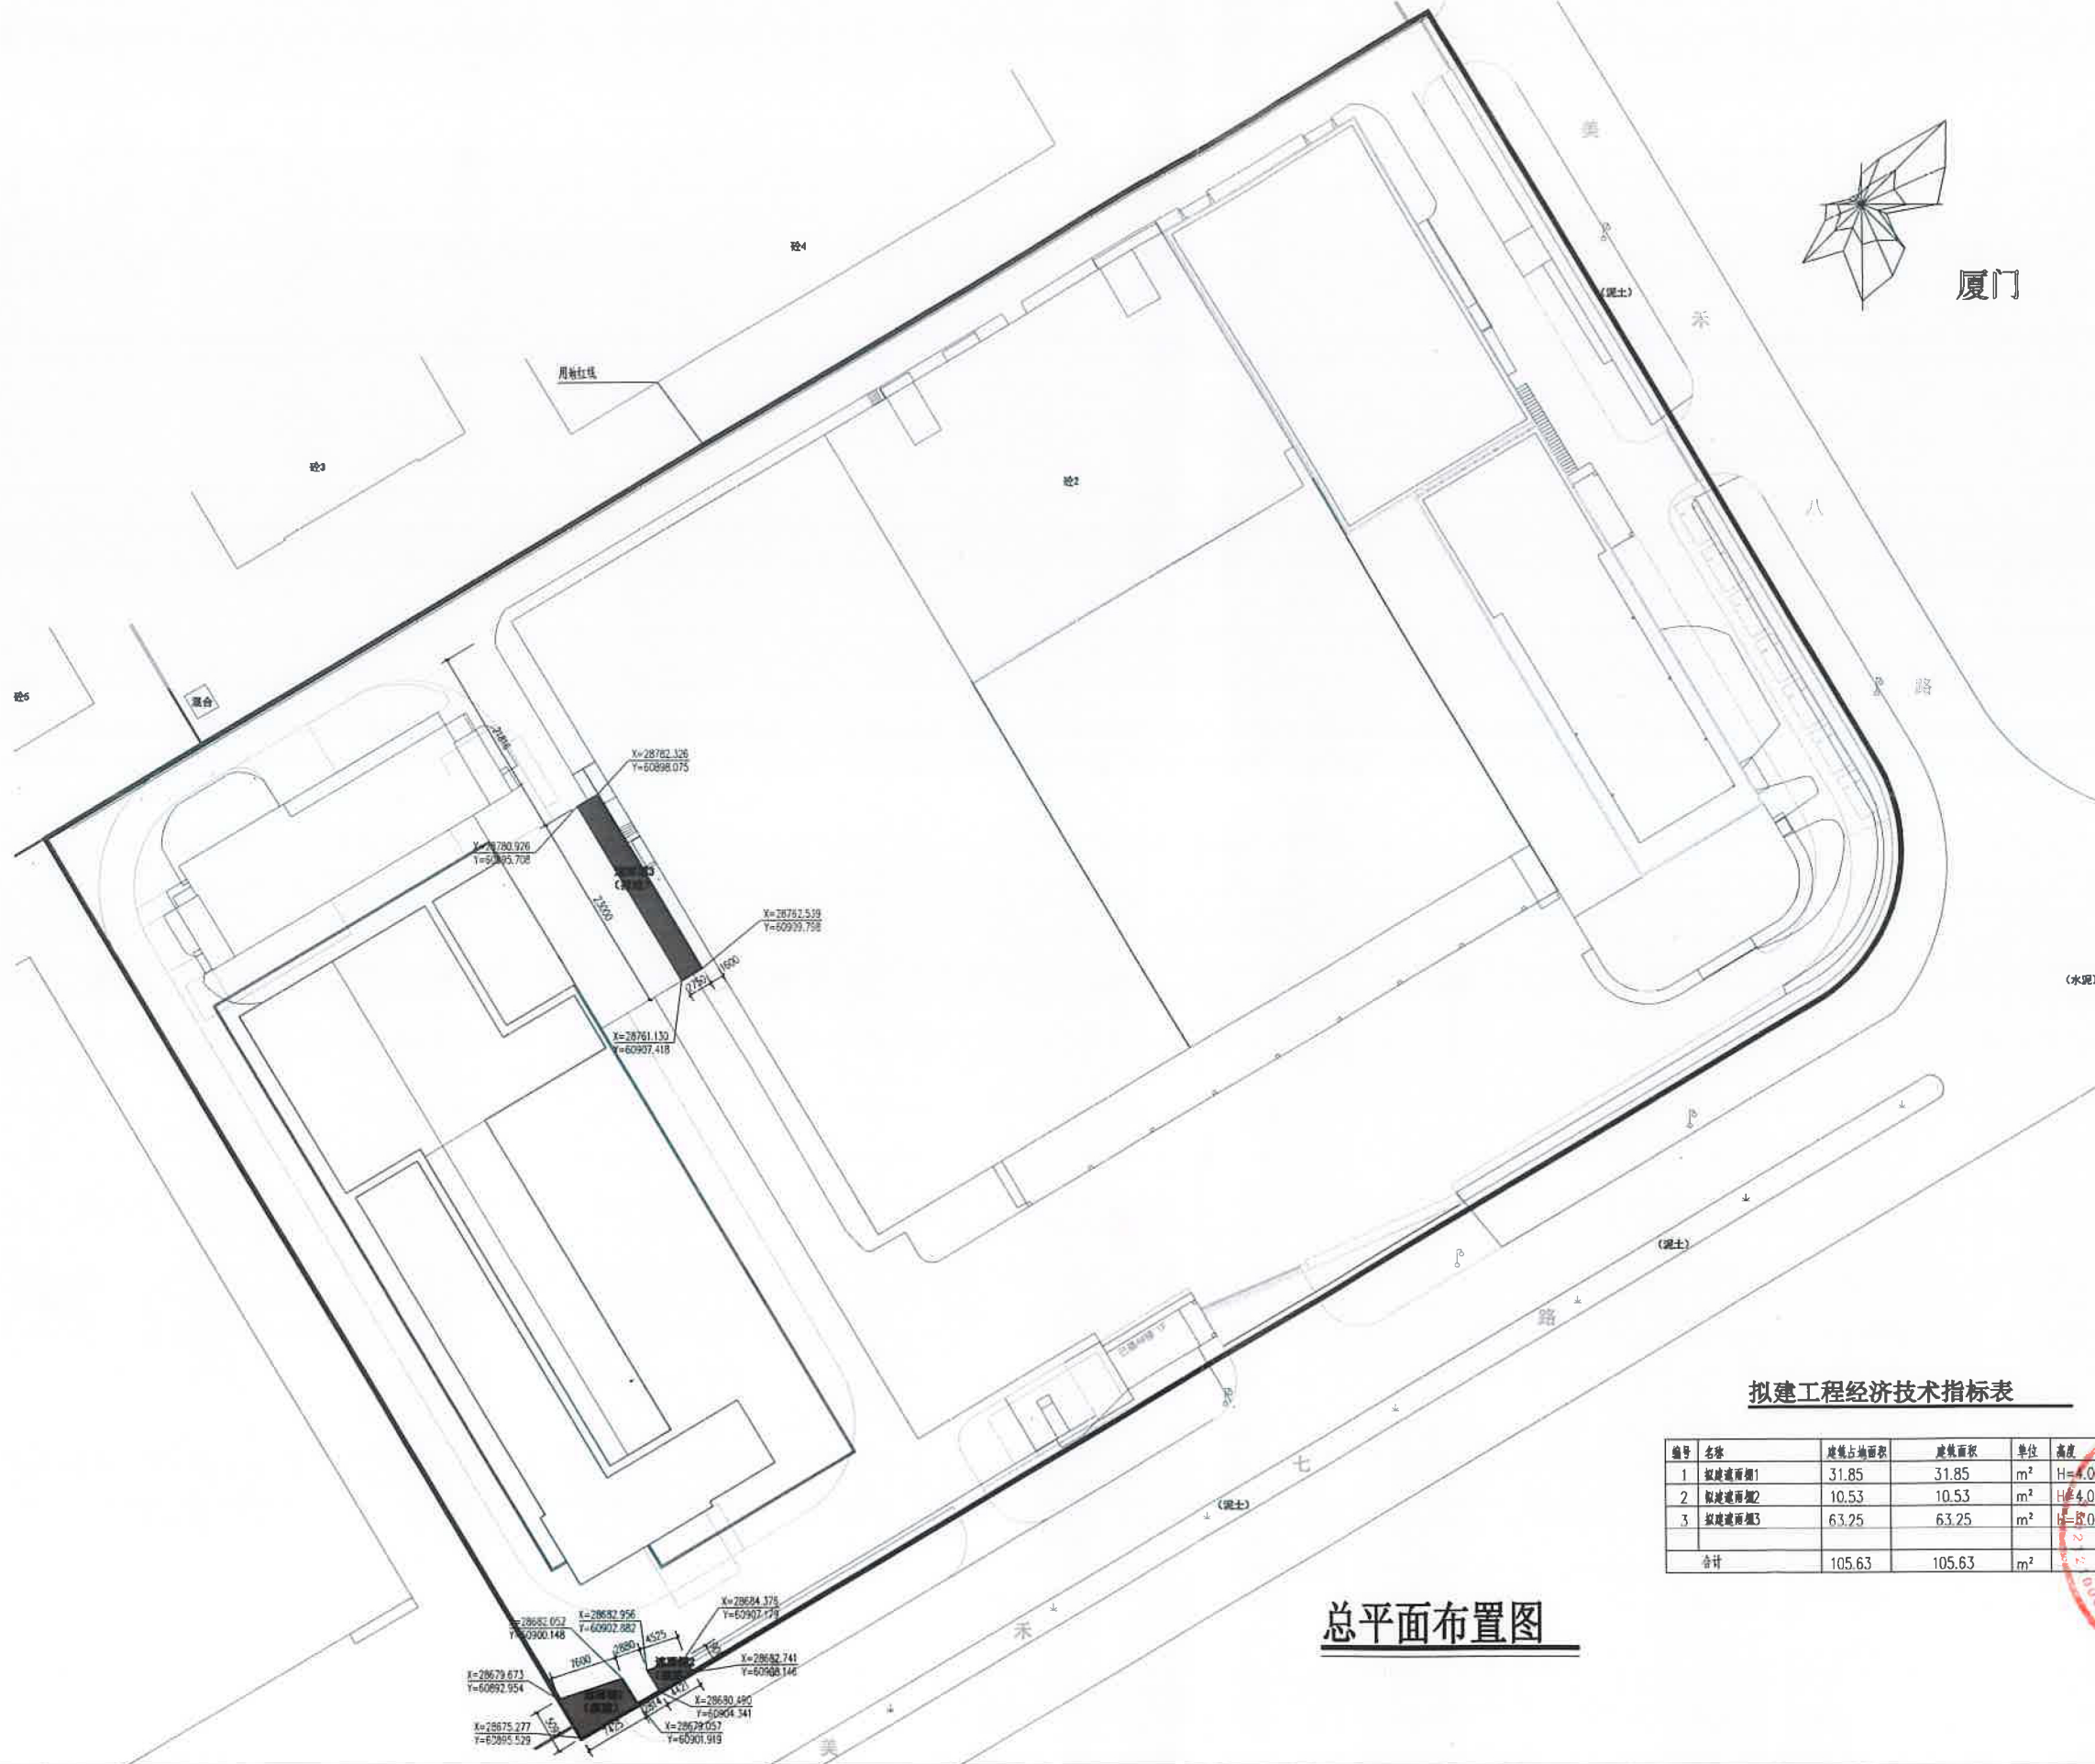

总平面布置图

拟建工程经济技术指标表

序号	名称	建筑占地面积	建筑面积	单位	高度
1	拟建建筑1	31.85	31.85	m <sup>2</sup>	H=4.00m
2	拟建建筑2	10.53	10.53	m <sup>2</sup>	H=4.00m
3	拟建建筑3	63.25	63.25	m <sup>2</sup>	H=8.00m
合计		105.63	105.63	m <sup>2</sup>	


厦门华瑞建筑设计有限公司  
Xiamen Huarui Architectural and Engineering Design Co., Ltd.  
**HYA**  
建筑工程甲级 证书: A135004217  
经营范围: 不限

备注:


施工图审查批准单位:  
施工图审查批准证书号:  
审核专用章  
福建省工程勘察设计协会  
厦门华瑞建筑设计有限公司  
资质: 建筑工程  
等级: 甲级 证书: A135004217  
有效期至: 2029年12月17日  
注册建筑师  
姓名: 张曙星  
注册号: 3500421-023  
有效期至: 至2026年3月  
注册执业章

工程名称: 厦门久宜食品有限公司  
罐棚工程  
子项名称:  
建设单位: 厦门久宜食品有限公司  
审 定  
审 核  
工程负责人  
专业负责人  
校 对  
设 计  
制 图  
图 名  
总平面布置图  
工程编号  
图 号  
00  
图 别  
方 案  
日 期  
比 例  
原 本  
.0  
项目审核


图名  
比例  
日期  
设计  
审核  
制图  
校对  
日期  
图号  
图名  
比例  
日期  
设计  
审核  
制图  
校对  
日期  
图号

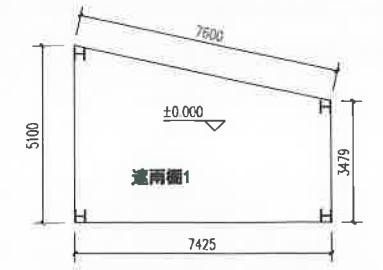


拟建遮雨棚1 一层平面图

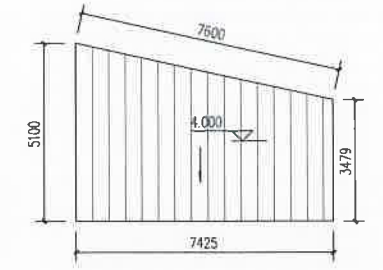


拟建遮雨棚1 屋面层平面图

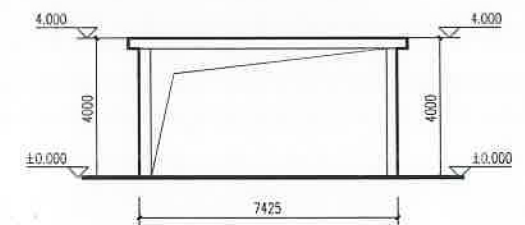


拟建遮雨棚1 南立面图

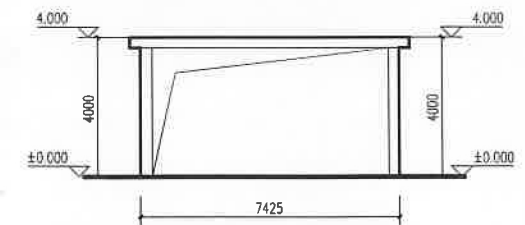


拟建遮雨棚1 北立面图

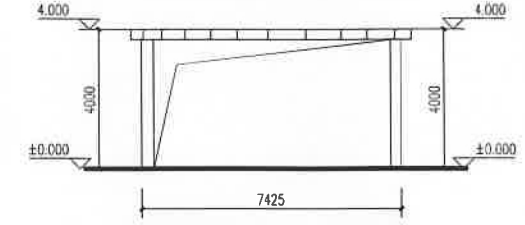


拟建遮雨棚1 1-1剖面图

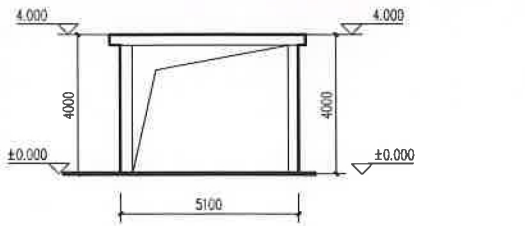


拟建遮雨棚1 西立面图

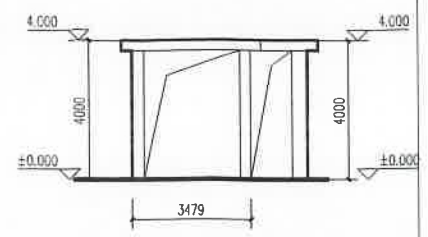


拟建遮雨棚1 东立面图

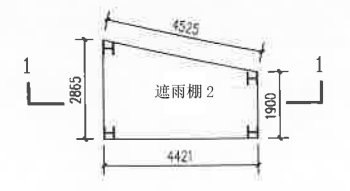


拟建遮雨棚2 一层平面图

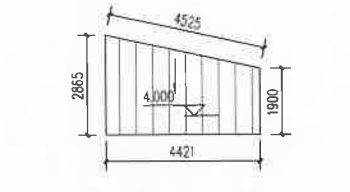


拟建遮雨棚2 屋面层平面图

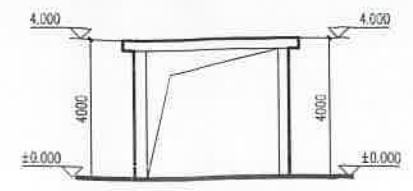


拟建遮雨棚2 南立面图

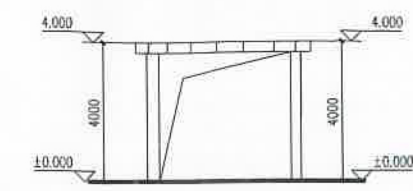


拟建遮雨棚2 1-1剖面图

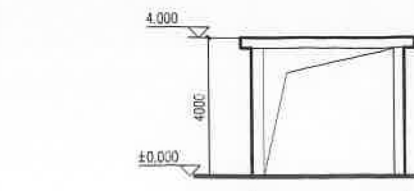


拟建遮雨棚2 北立面图

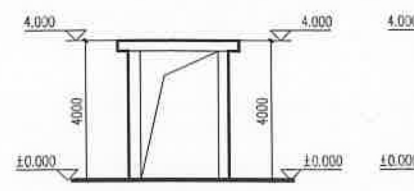


拟建遮雨棚2 西立面图

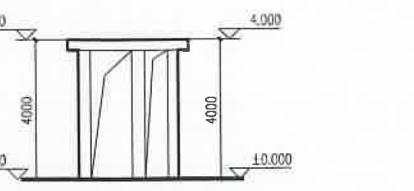


拟建遮雨棚2 东立面图

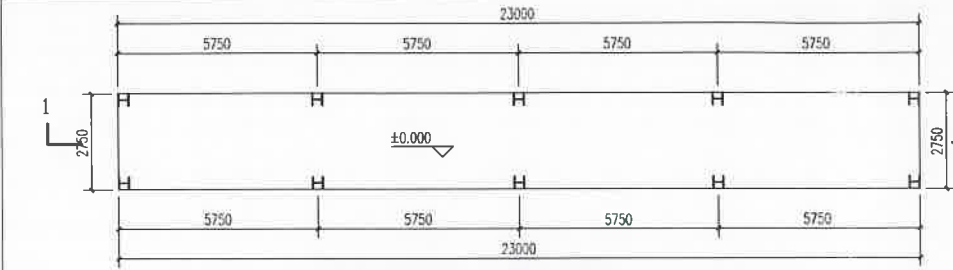


拟建遮雨棚3 一层平面图

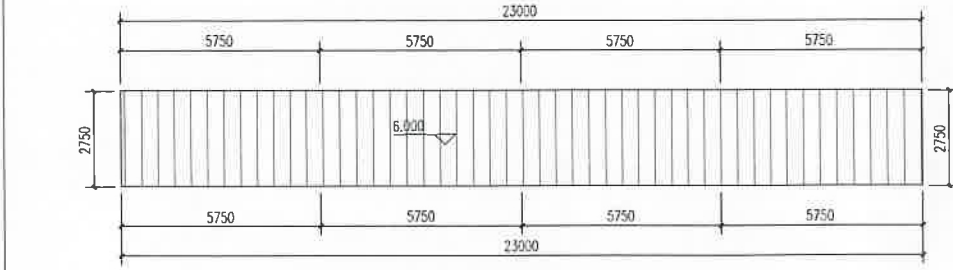


拟建遮雨棚3 屋面层平面图

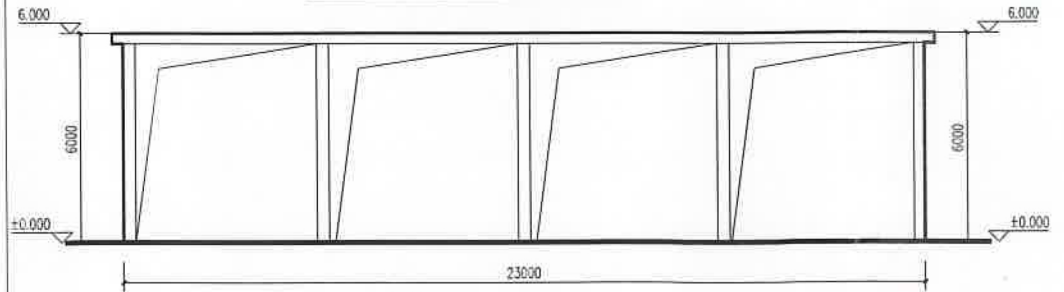


拟建遮雨棚3 西立面图

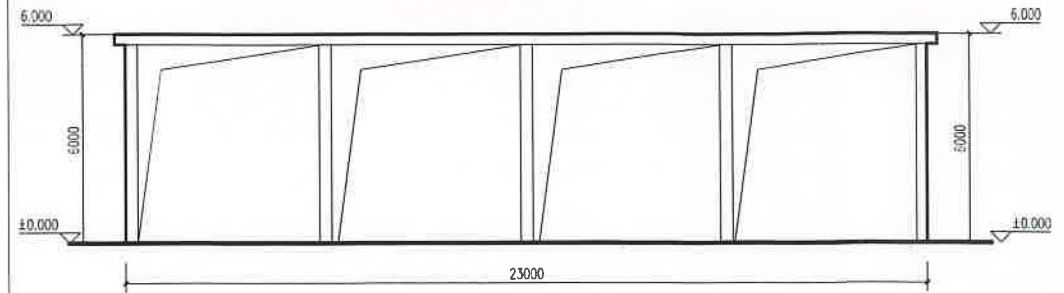


拟建遮雨棚3 东立面图

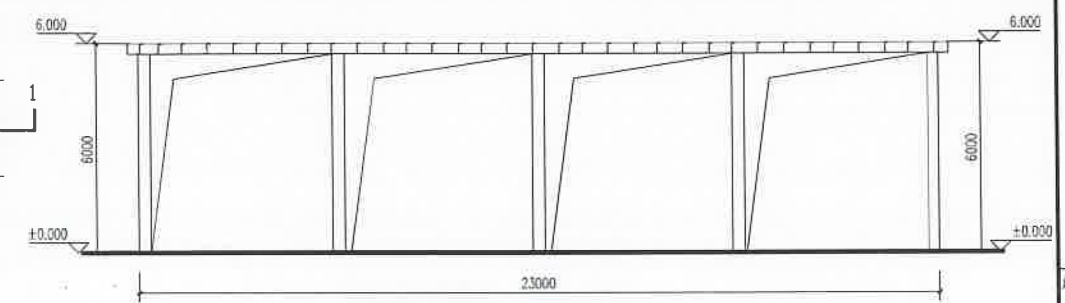

拟建遮雨棚3 1-1剖面图

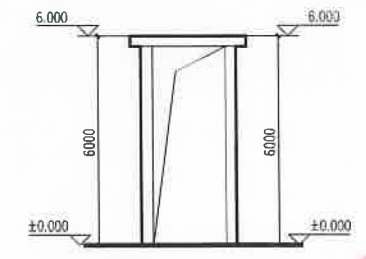

拟建遮雨棚3 北立面图

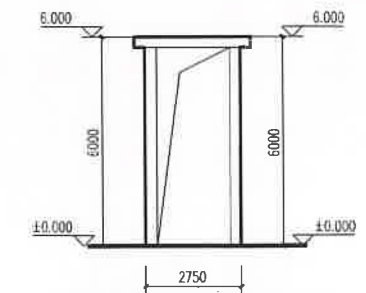

拟建遮雨棚3 南立面图

厦门华瑞建筑设计有限公司  
Xiamen Huarui Architectural and Engineering Design Co., Ltd.

**HYA**

建筑工程师 证书: A135004217  
注册建筑师 证书: A135004217

备注:

施工图审查批准单位:

施工图审查批准证书号:

图纸专用章

福建省工程勘察设计资质证书  
厦门华瑞建筑设计有限公司  
资质等级: 甲级  
证书编号: A135004217  
有效期至: 2029年12月17日

注册执业章

中华人民共和国一级注册建筑师  
姓名: 张晴雯  
注册号: 3500421-023  
有效期至: 2026年3月

工程名称:  
凯博伦(厦门)纺织科技有限公司遮雨棚工程

子项名称:

建设单位:  
凯博伦(厦门)纺织科技有限公司

设计人:  
审核人:  
专业负责人:  
校对人:  
设计人:  
制图人:

图名:  
拟建遮雨棚1平立面图  
拟建遮雨棚2平立面图  
拟建遮雨棚3平立面图

工程编号	图号	01
图名	方案	日期
比例	版本	.0
项目		

A1=841\*594