





厦门聚佳拉链有限公司

遮雨棚豁免工程

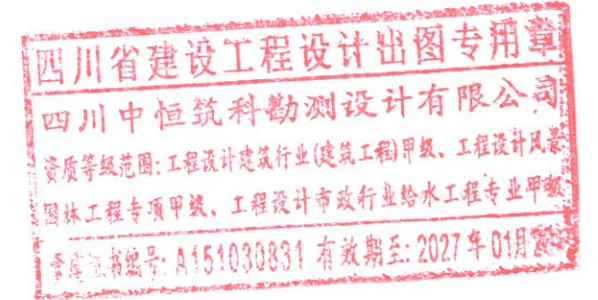

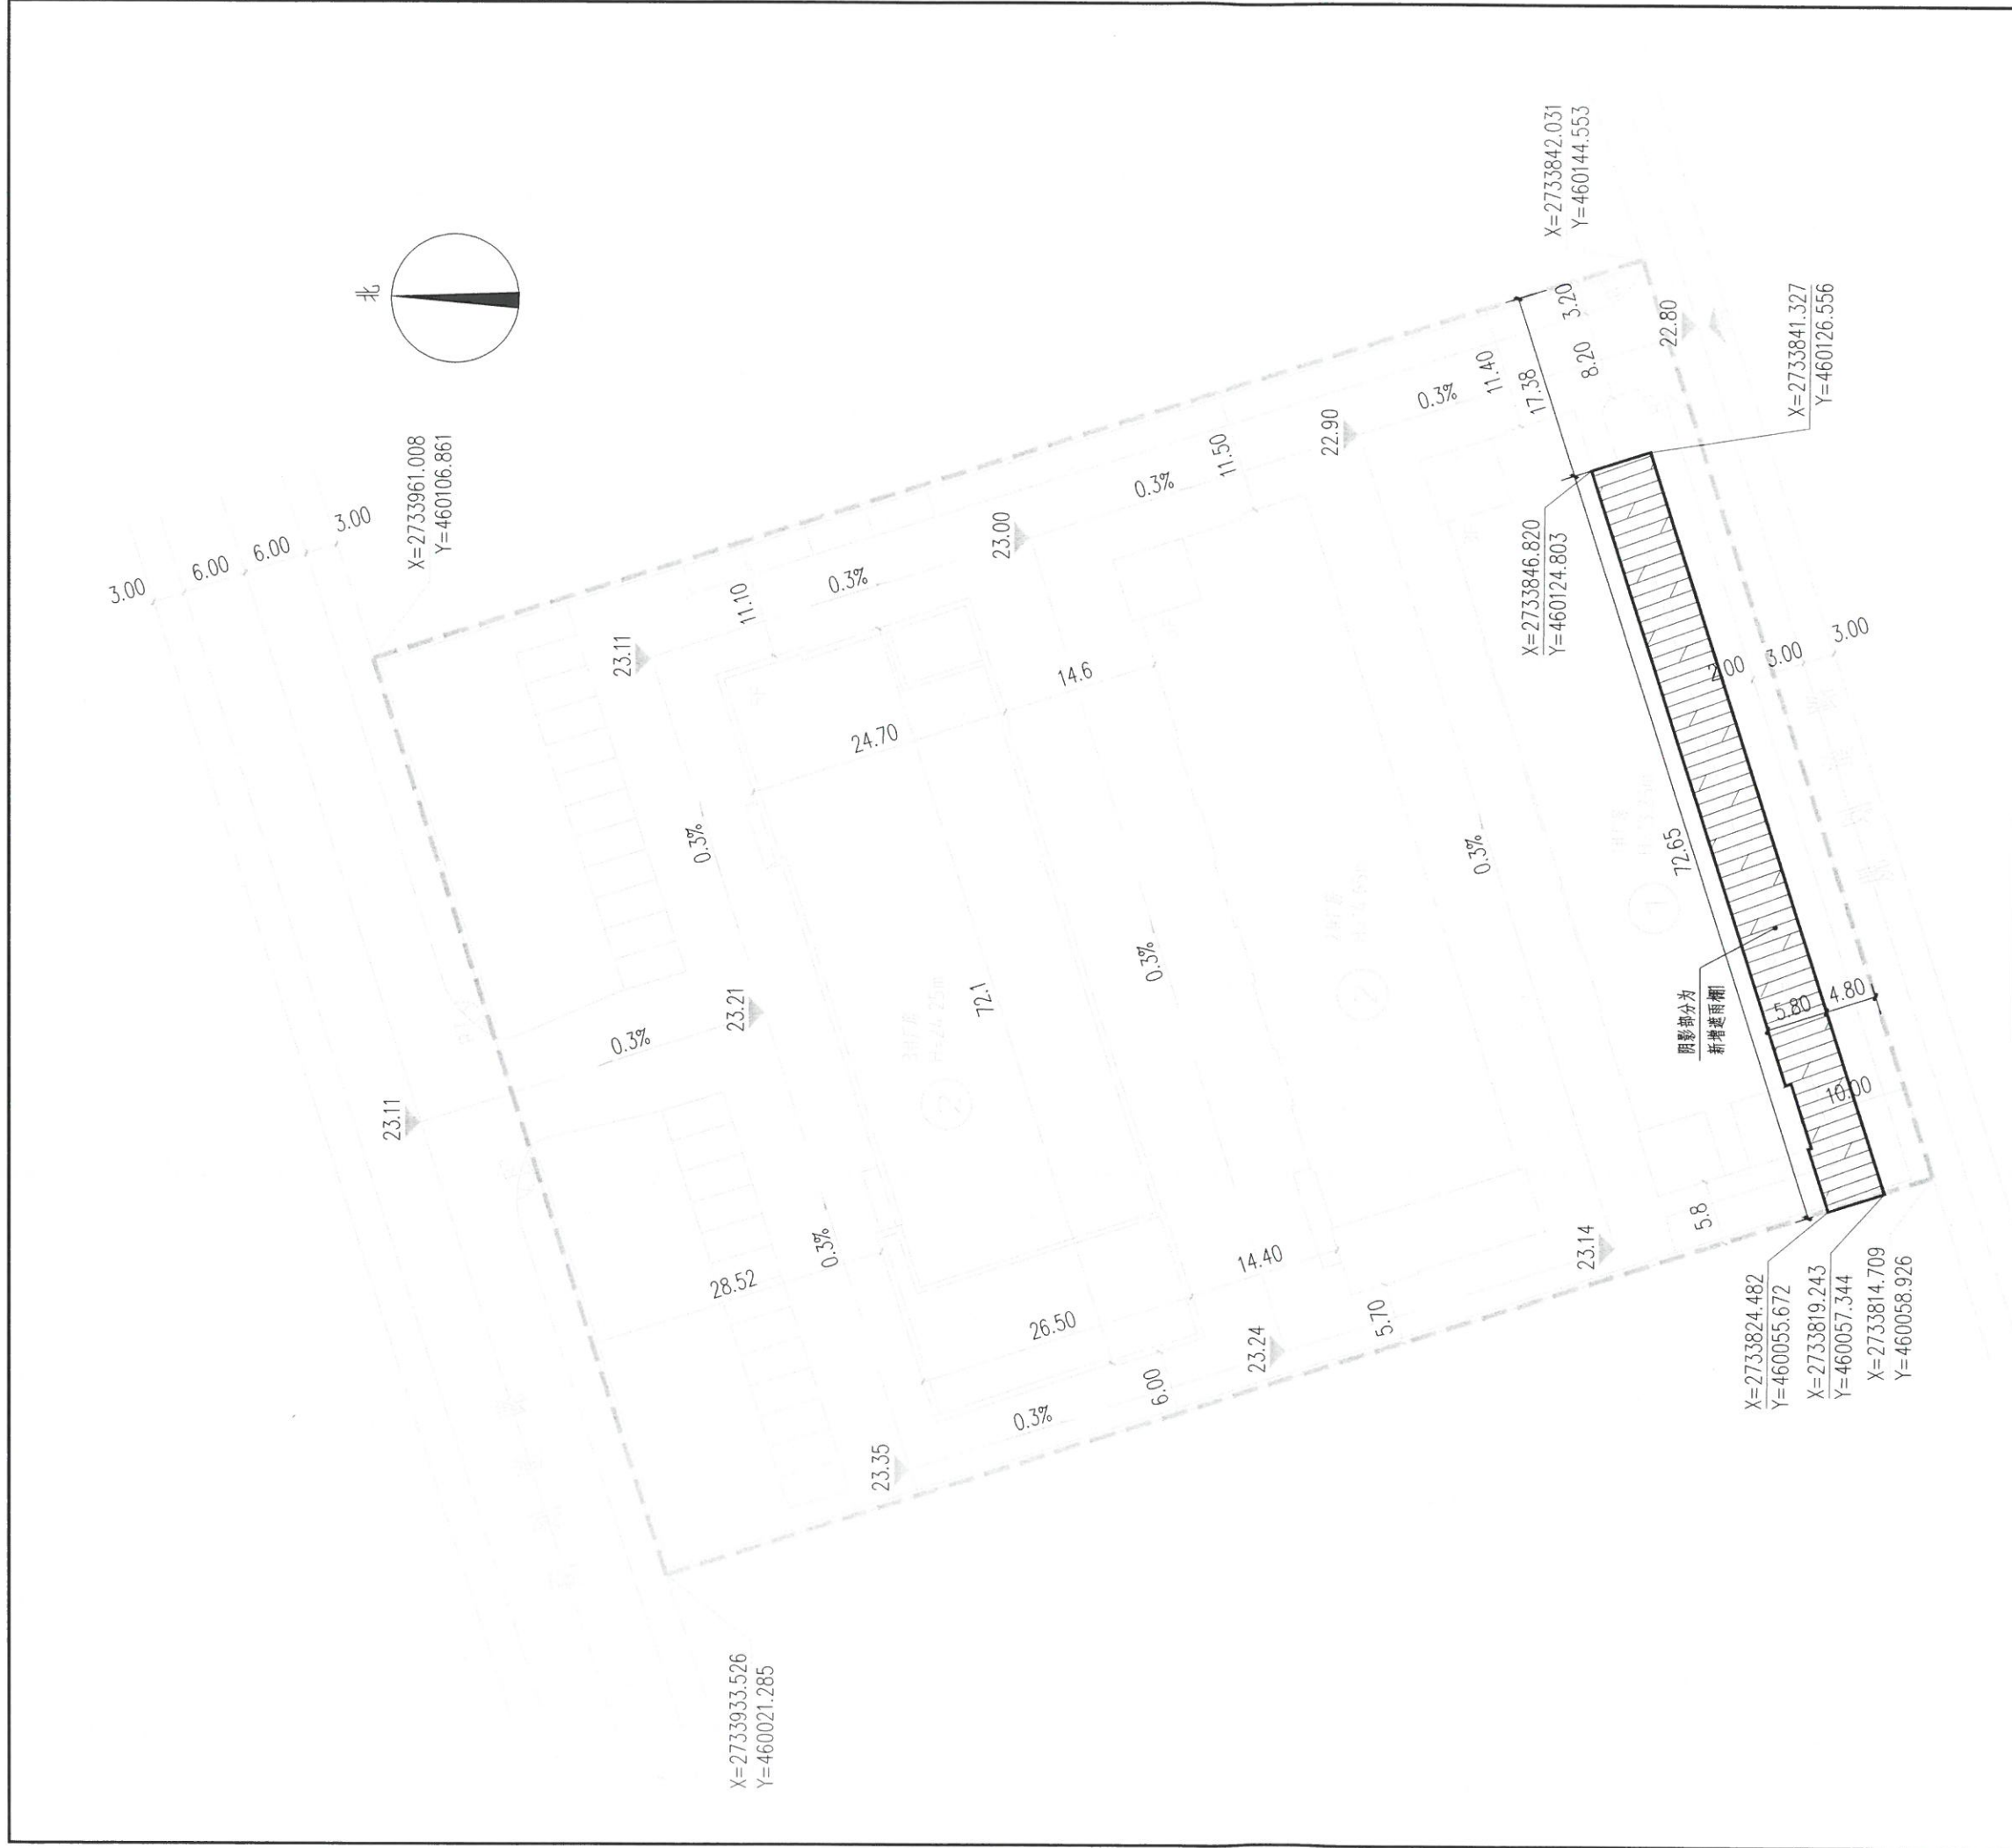

建筑物一览表

编号	名称	占地面积 m ²	总建筑面积 m ²	建筑面积 m ²	建筑高度 m	备注
1	遮雨棚1	413.65	413.65	413.65	5.64	
2	小计	413.65	413.65	413.65	5.64	

中华人民共和国一级注册建筑师
吴勇
注册证号: 5103083-007
有效期至: 2027年02月

设计单位
DESIGN
INSTITUTE
四川中恒筑科勘测设计有限公司
Sichuan Zhongheng Zhuke Survey and Design Co., LTD

证书
CERTIFICATE
工程测量专业(测绘工程)甲级
工程地质专业(岩土工程)甲级
工程勘察专业(工程测量)甲级
证书编号: A101040821

全套设计单位
SPECIAL PERMIT
四川省建设工程设计出图专用章
四川中恒筑科勘测设计有限公司
业务范围: 工程设计(建筑工程)甲级, 工程设计(岩土工程)甲级, 工程设计(市政工程)甲级, 工程设计(给水排水工程)甲级
证书编号: 151080681 有效期至: 2027年01月28日

注册执业章
REGISTERED SEAL

修改日期
CHANGE DATE
修改内容
REVISION
建设单位
CLIENT
厦门聚佳拉链有限公司

项目名称
PROJECT TITLE
厦门聚佳拉链有限公司
遮雨棚施工图


专业名称
SPECIAL TITLE

图纸名称
DRAWING TITLE
总平面布置图


项目负责人 PROJECT CHIEF	吴勇	总图
审定人 CHECKED BY	杨松	总图
审核人 REVIEWED BY	吴泓利	总图
专业负责人 SPECIAL RESPONSIBLE	吴勇	总图
校对人 CHECKED BY	吴进堂	总图
设计人 DESIGNED BY	雷海燕	总图
制图人 DRAWN BY	雷海燕	总图
专业 SPECIAL	建筑	设计阶段
比例 SCALE	1:500	日期
工程编号 PROJECT NO.		图号
页次 PAGE	A1	版本
		第一版



遮雨棚1 一层平面图 1:150

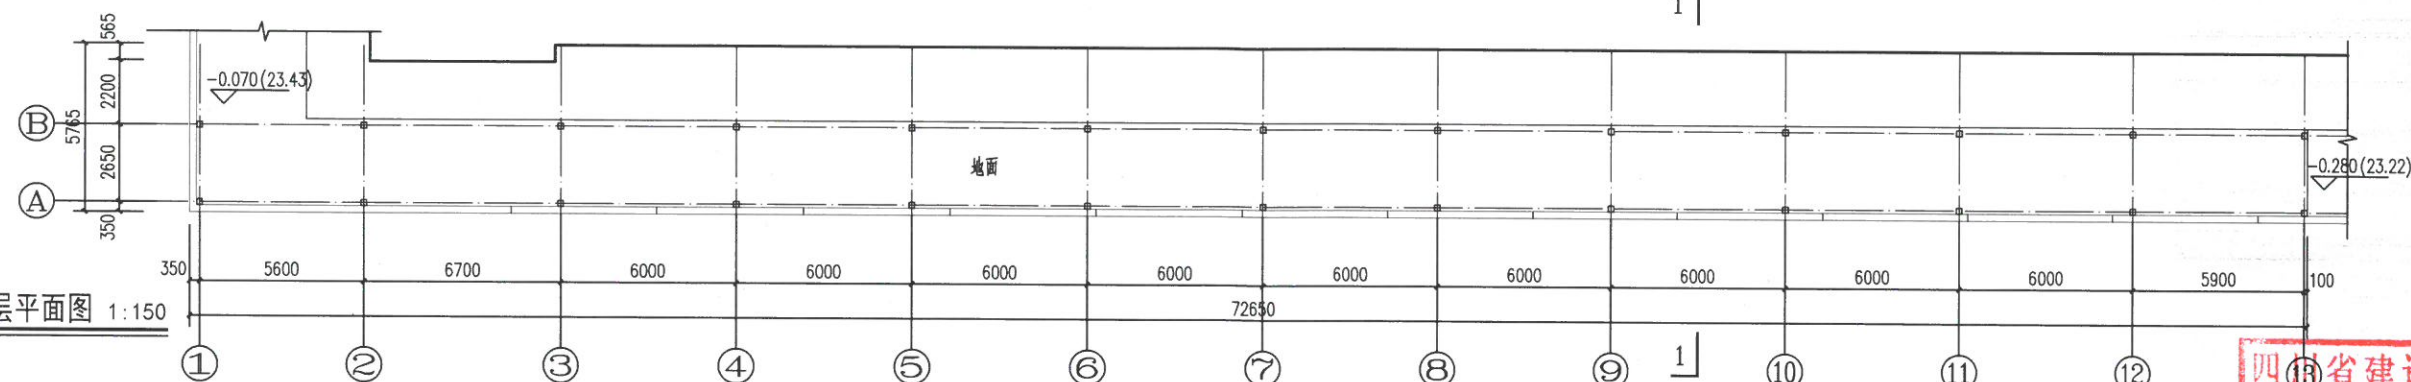


遮雨棚1 屋面层平面图 1:150

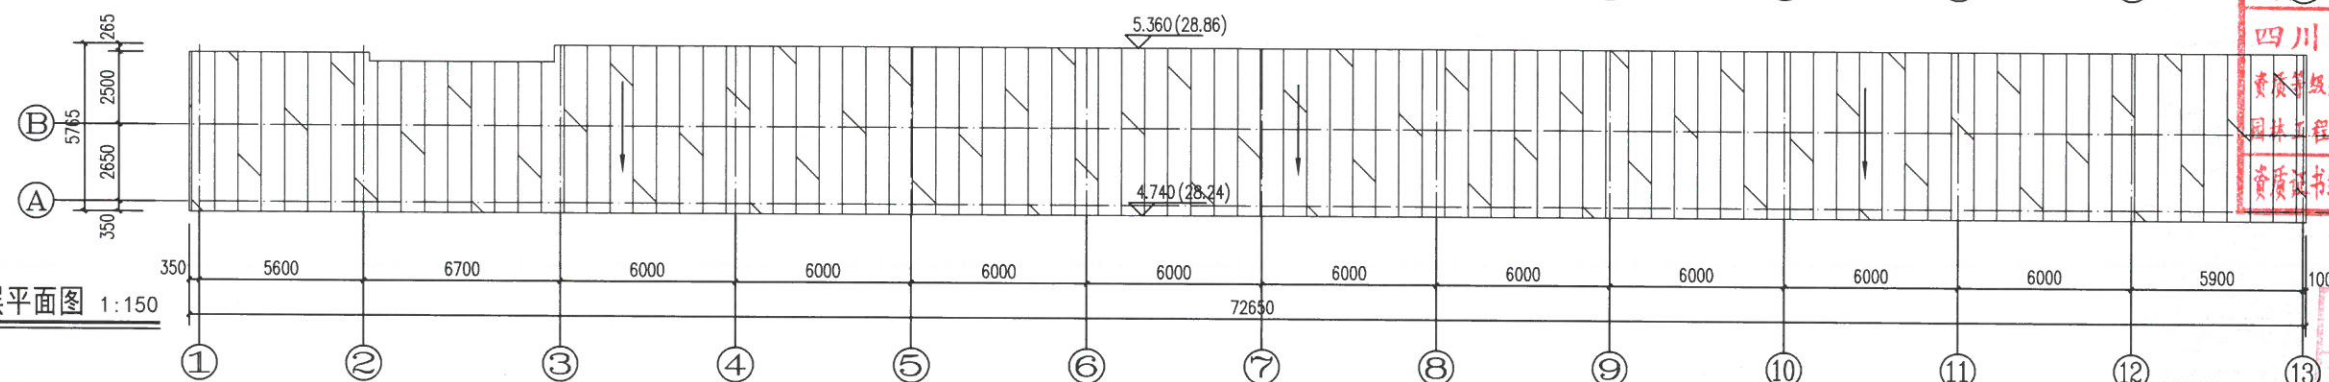


遮雨棚1 ①-⑬轴立面图 1:150


⑬-①轴立面为镜像

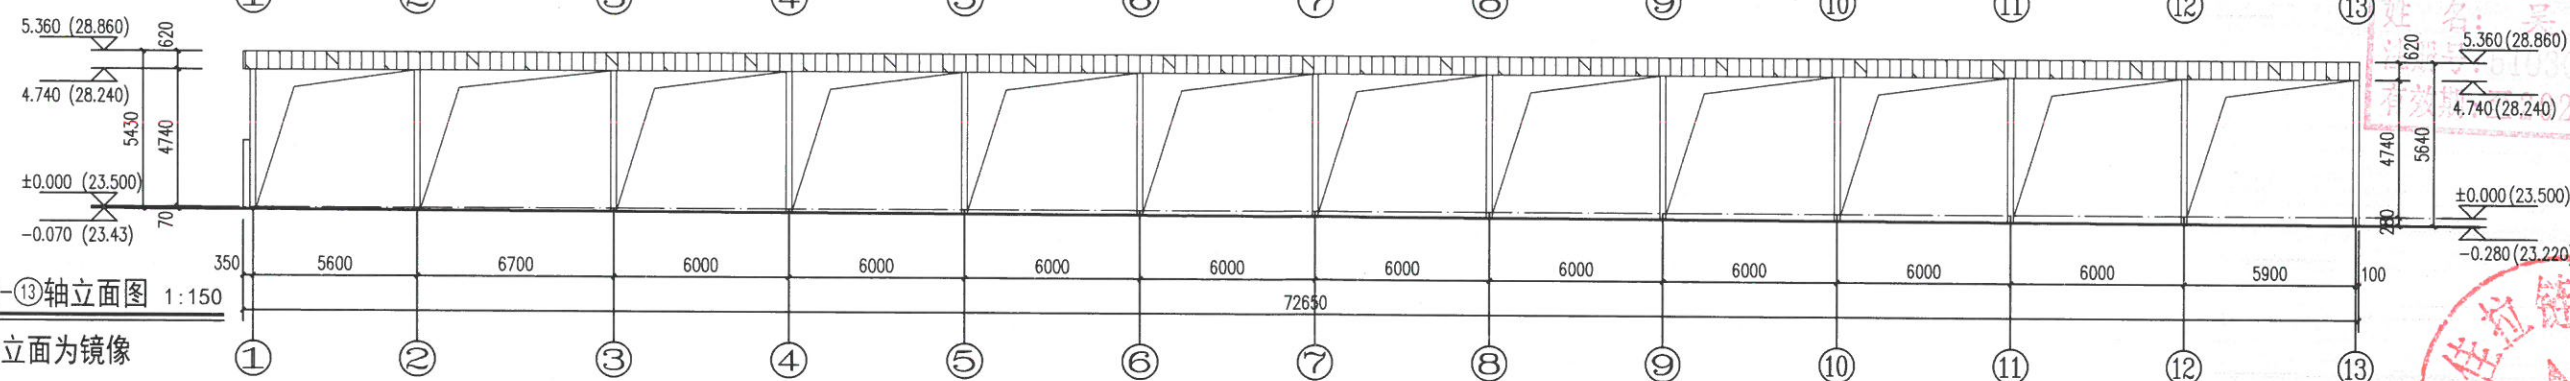


遮雨棚1 A-B轴立面图 1:150

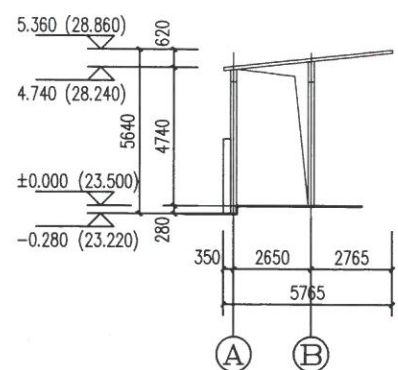

遮雨棚1 B-A轴立面图 1:150

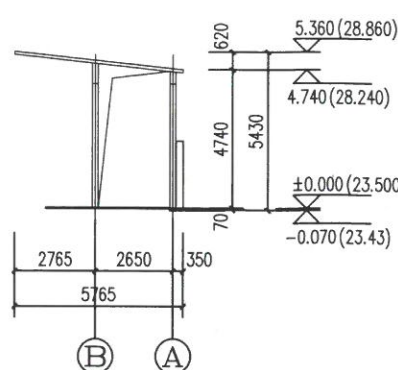

遮雨棚1 1-1剖面图 1:150

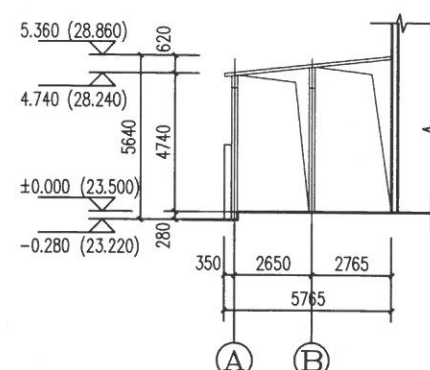

四川省建设工程设计出图专用章
四川中恒筑科勘测设计有限公司
资质证书范围: 工程设计建筑行业(建筑工程)甲级, 工程设计风景园林工程专项甲级, 工程设计市政行业给水工程专业甲级
资质证书编号: A151030831 有效期至: 2027年01月28日

中华人民共和国一级注册建筑师
姓名: 吴勇
执业印章号: 015303-007
有效期至: 2027年02月



项目负责人	吴勇	专业
审核人	吴勇	专业
专业负责人	吴勇	专业
设计人	吴勇	专业
制图人	吴勇	专业
校对	吴勇	专业
审核	吴勇	专业
批准	吴勇	专业
日期	2025.11	比例
图号	J-02	图名
版本	第一版	备注